



HK ARCHITEKTEN

Hermann Kaufmann + Partner ZT GmbH

Sportplatzweg 5, A-6858 Schwarzach, T +43 5572 58174

www.hkarchitekten.at, office@hkarchitekten.at

Publikationsplan

2_veröffentlichungen hk V

Format

A4

Plannummer CAD

670

Projekt

B&O - MEHRFAMILIENHÄUSER, BAD AIBLING

Projektnummer / Archiv

20_09


Bearbeiter

jw

M 1:1500

Planinhalt

LAGEPLAN

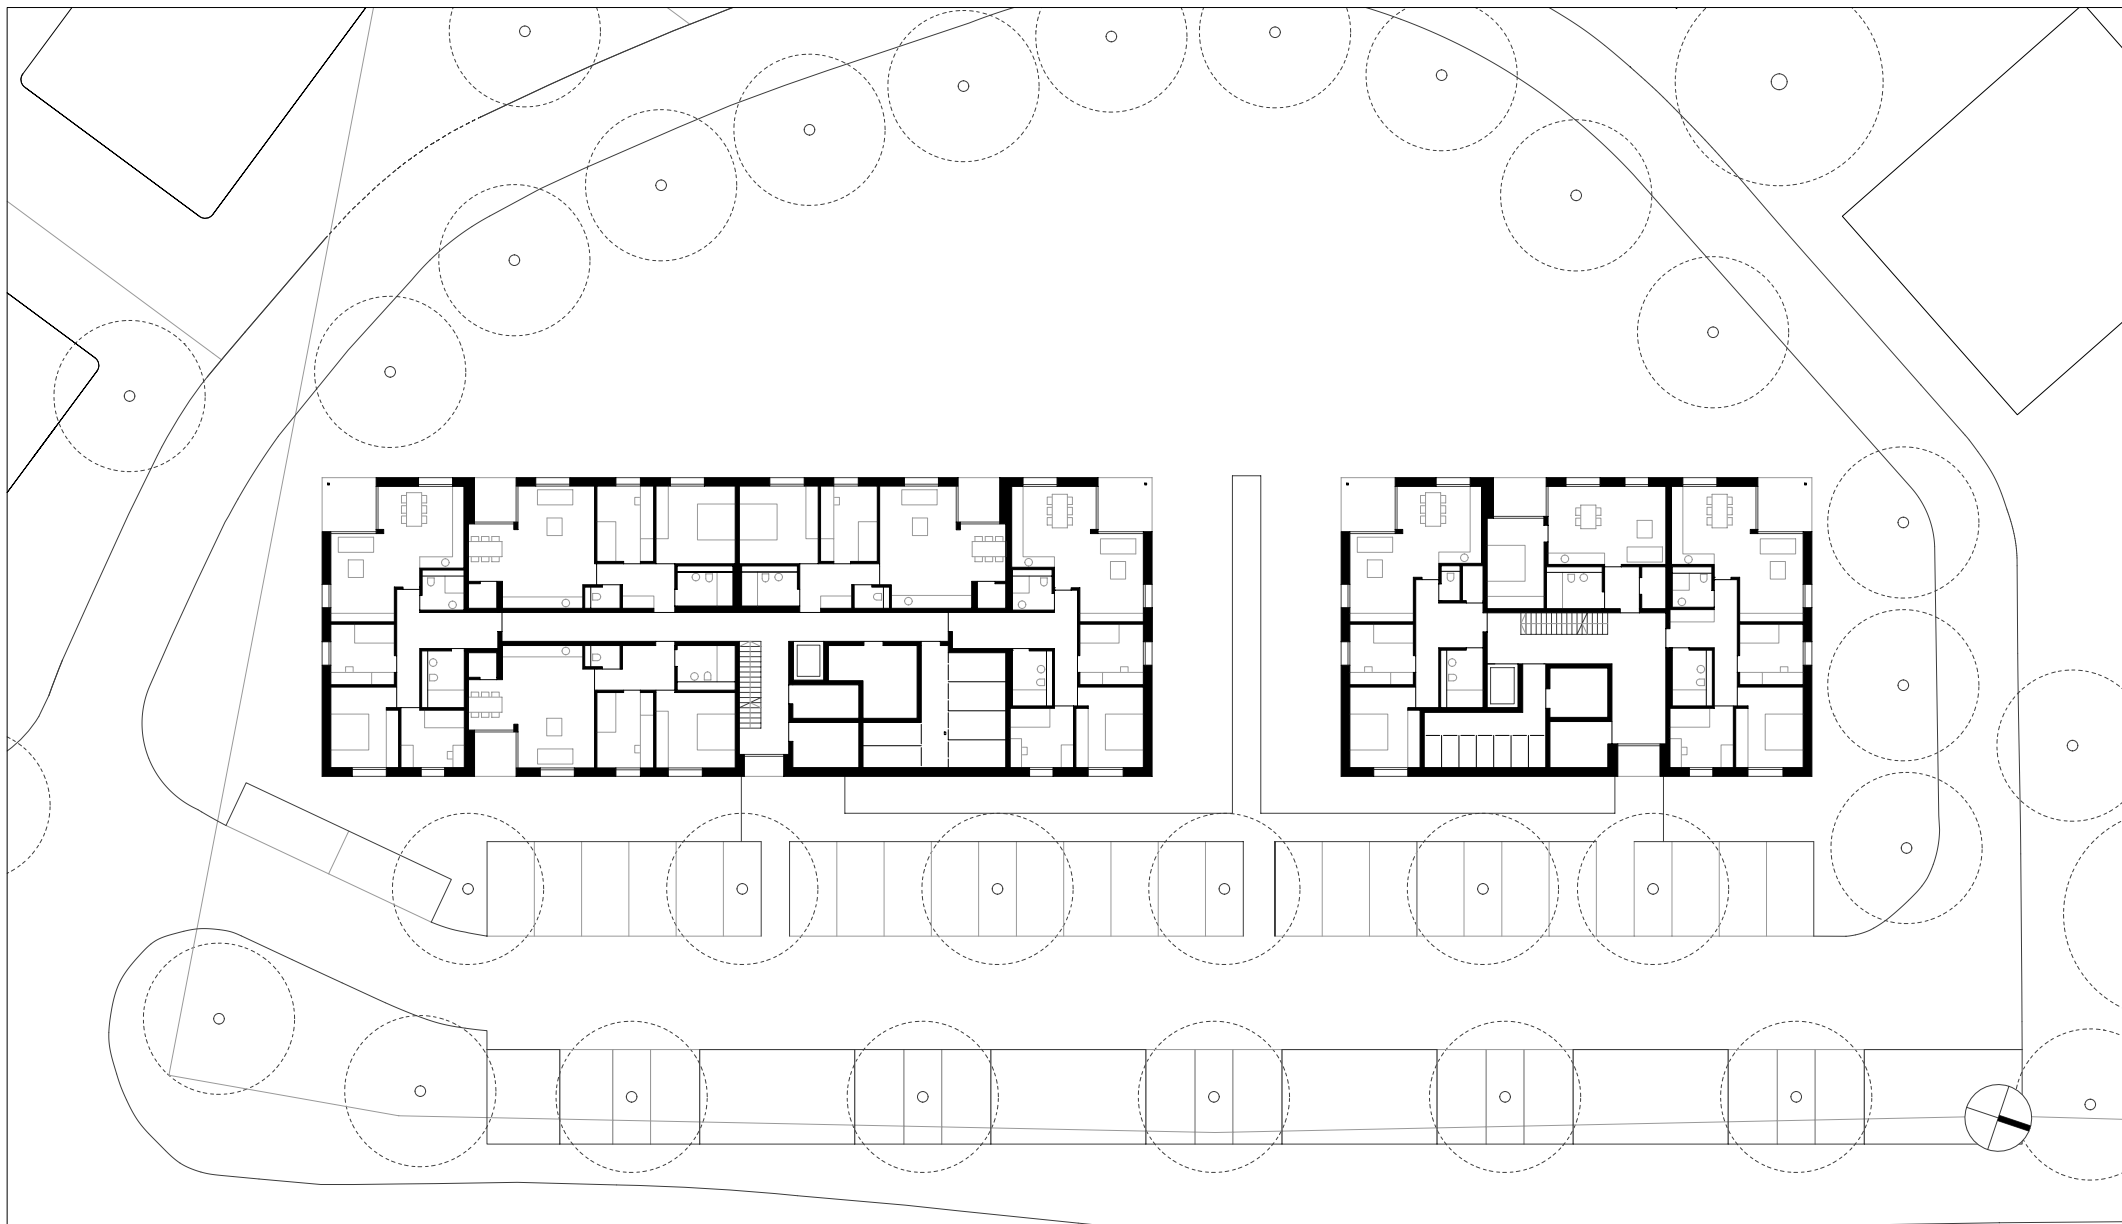

HK ARCHITEKTEN

Hermann Kaufmann + Partner ZT GmbH

Sportplatzweg 5, A-6858 Schwarzach, T +43 5572 58174

www.hkarchitekten.at, office@hkarchitekten.at

Publikationsplan

2_veröffentlichungen hk V

Format

A4

Plannummer CAD

671

Projekt

B&O - MEHRFAMILIENHÄUSER, BAD AIBLING

Projektnummer / Archiv

20_09

Bearbeiter

jw

M 1:400

Planinhalt

ERDGESCHOSS



HK ARCHITEKTEN

Hermann Kaufmann + Partner ZT GmbH

Sportplatzweg 5, A-6858 Schwarzach, T +43 5572 58174

www.hkarchitekten.at, office@hkarchitekten.at

Publikationsplan

2_veröffentlichungen hk V

Format

A4

Plannummer CAD

672

Projekt

B&O - MEHRFAMILIENHÄUSER, BAD AIBLING

Projektnummer / Archiv

20_09


Bearbeiter

jw

M 1:400

Planinhalt

1. / 2. OBERGESCHOSS

 

HK ARCHITEKTEN

Hermann Kaufmann + Partner ZT GmbH

Sportplatzweg 5, A-6858 Schwarzach, T +43 5572 58174

www.hkarchitekten.at, office@hkarchitekten.at

Publikationsplan

2_veröffentlichungen hk V

Format

A4

Plannummer CAD

673

Projekt

B&O - MEHRFAMILIENHÄUSER, BAD AIBLING

Projektnummer / Archiv

20_09



Bearbeiter

jw

M 1:400

Planinhalt

3. OBERGESCHOSS

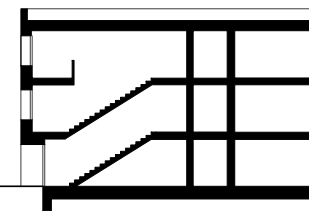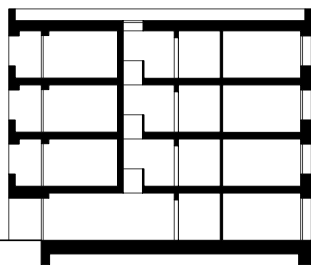

HK ARCHITEKTEN

Hermann Kaufmann + Partner ZT GmbH

Sportplatzweg 5, A-6858 Schwarzach, T +43 5572 58174

www.hkarchitekten.at, office@hkarchitekten.at

Publikationsplan

2_veröffentlichungen hk V

Format

A4

Plannummer CAD

674

Projekt

B&O - MEHRFAMILIENHÄUSER, BAD AIBLING

Projektnummer / Archiv

20_09


Bearbeiter

jw

M 1:400

Planinhalt

QUERSCHNITTE

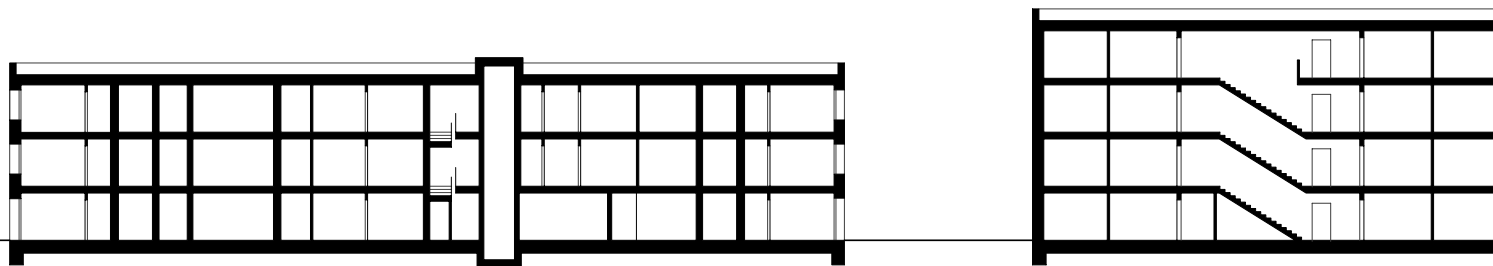

HK ARCHITEKTEN

Hermann Kaufmann + Partner ZT GmbH

Sportplatzweg 5, A-6858 Schwarzach, T +43 5572 58174

www.hkarchitekten.at, office@hkarchitekten.at

Publikationsplan

2_veröffentlichungen hk V

Format

A4

Plannummer CAD

675

Projekt

B&O - MEHRFAMILIENHÄUSER, BAD AIBLING

Projektnummer / Archiv

20_09

Bearbeiter

jw

M 1:400

Planinhalt

LÄNGSSCHNITT