



HK ARCHITEKTEN

Hermann Kaufmann + Partner ZT GmbH

Sportplatzweg 5, A-6858 Schwarzach, T +43 5572 58174

www.hkarchitekten.at, office@hkarchitekten.at

Publikationsplan

2_veröffentlichungen hk V

Format

A4

Plannummer CAD

820

Projekt

SUTTERLÜTY, FRASTANZ

Projektnummer / Archiv

15_15


Bearbeiter

jw

M 1:1500

Planinhalt

LAGEPLAN

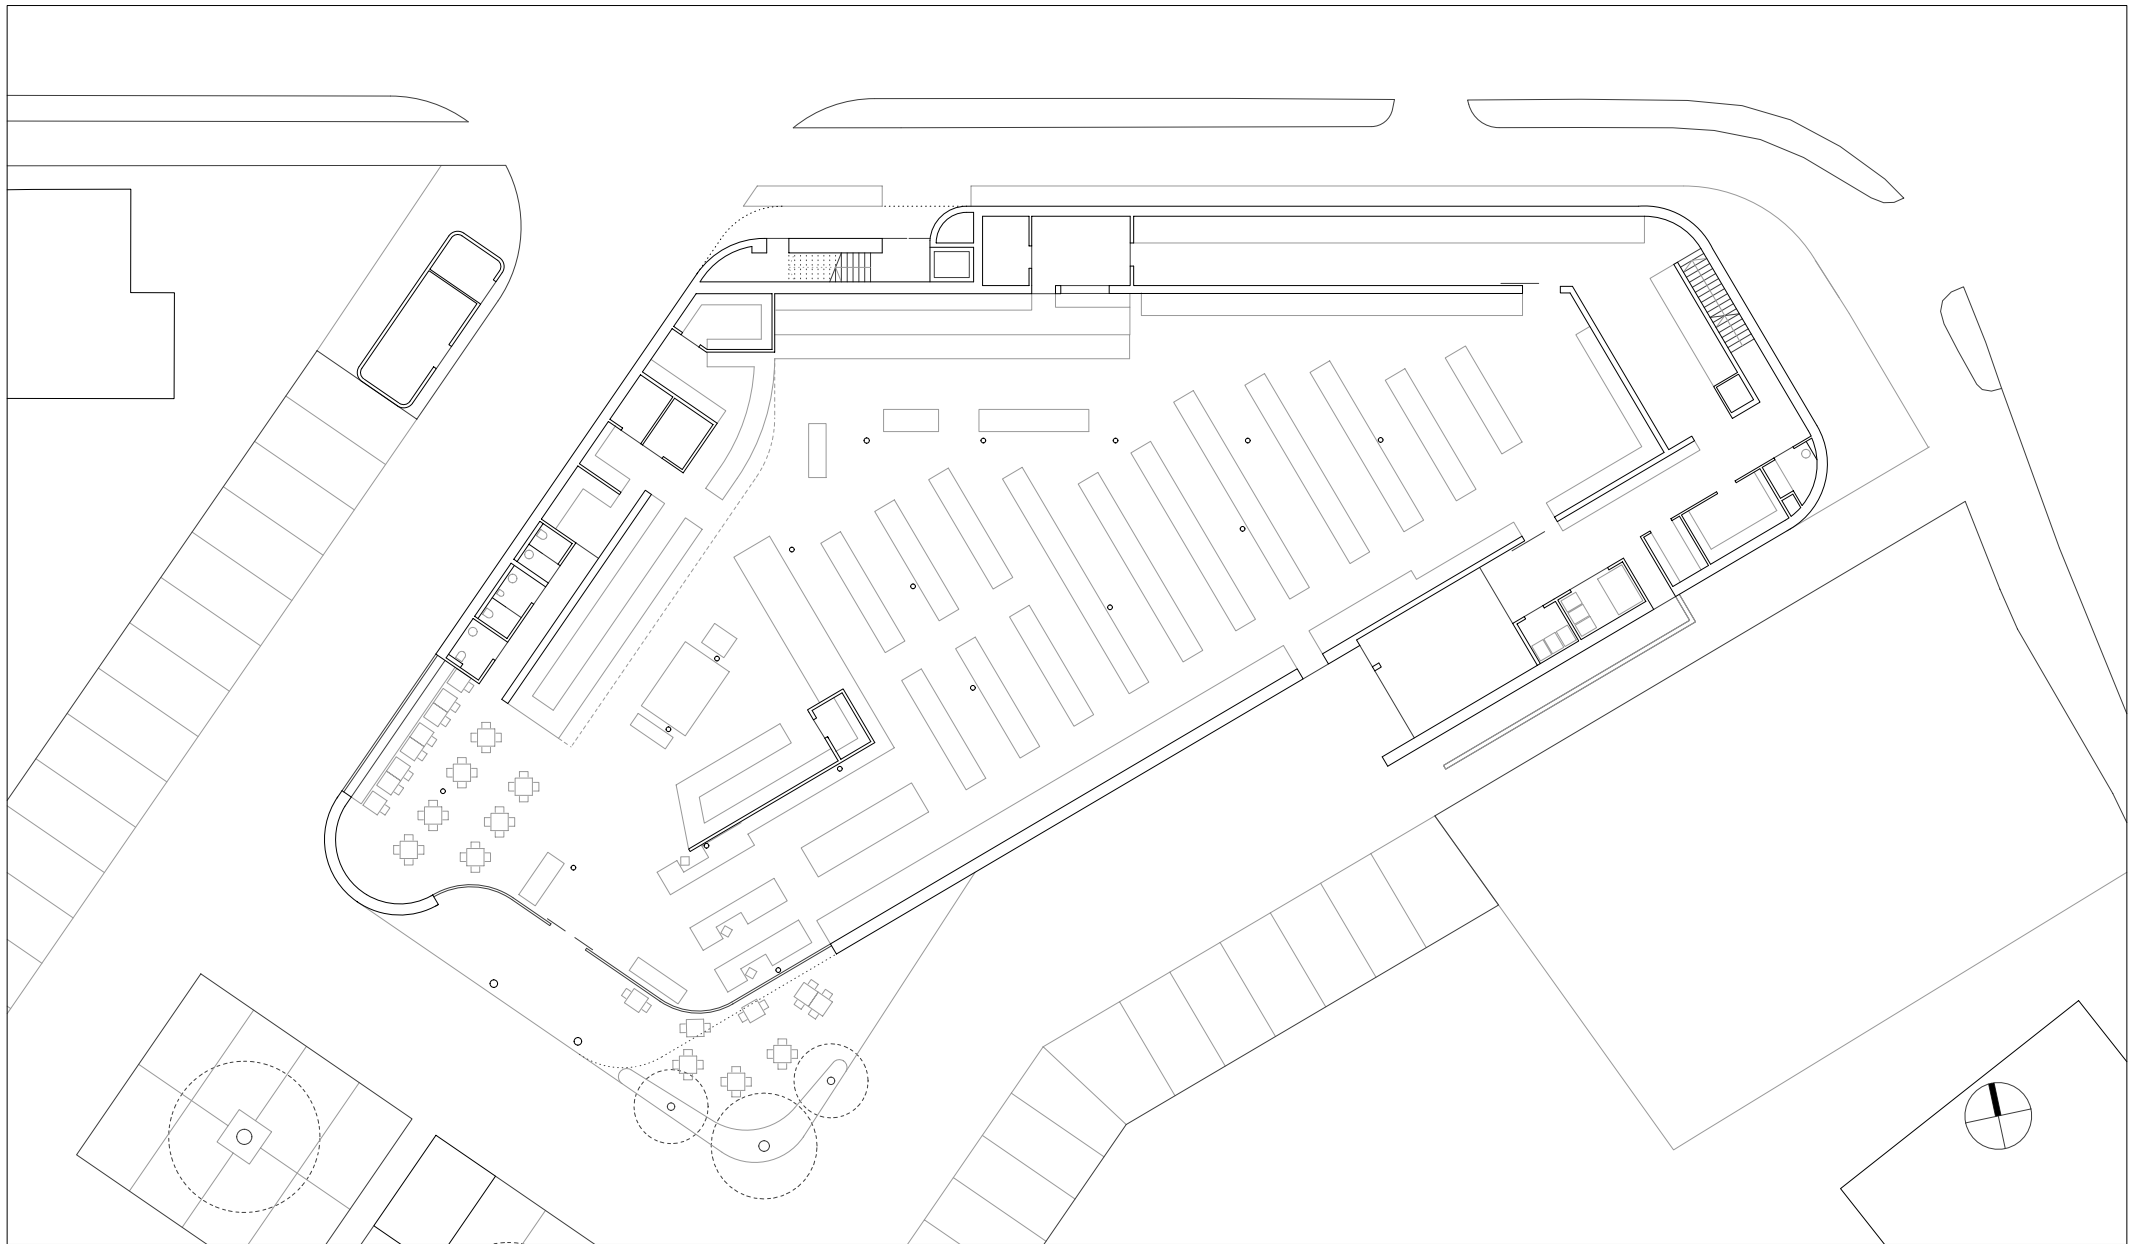

HK ARCHITEKTEN

Hermann Kaufmann + Partner ZT GmbH

Sportplatzweg 5, A-6858 Schwarzach, T +43 5572 58174

www.hkarchitekten.at, office@hkarchitekten.at

Publikationsplan

2_veröffentlichungen hk V

Projektnummer / Archiv

15_15

Format

A4

Bearbeiter

jw

Plannummer CAD

821


M 1:350

Projekt

SUTTERLÜTY, FRASTANZ

Planinhalt

ERDGESCHOSS

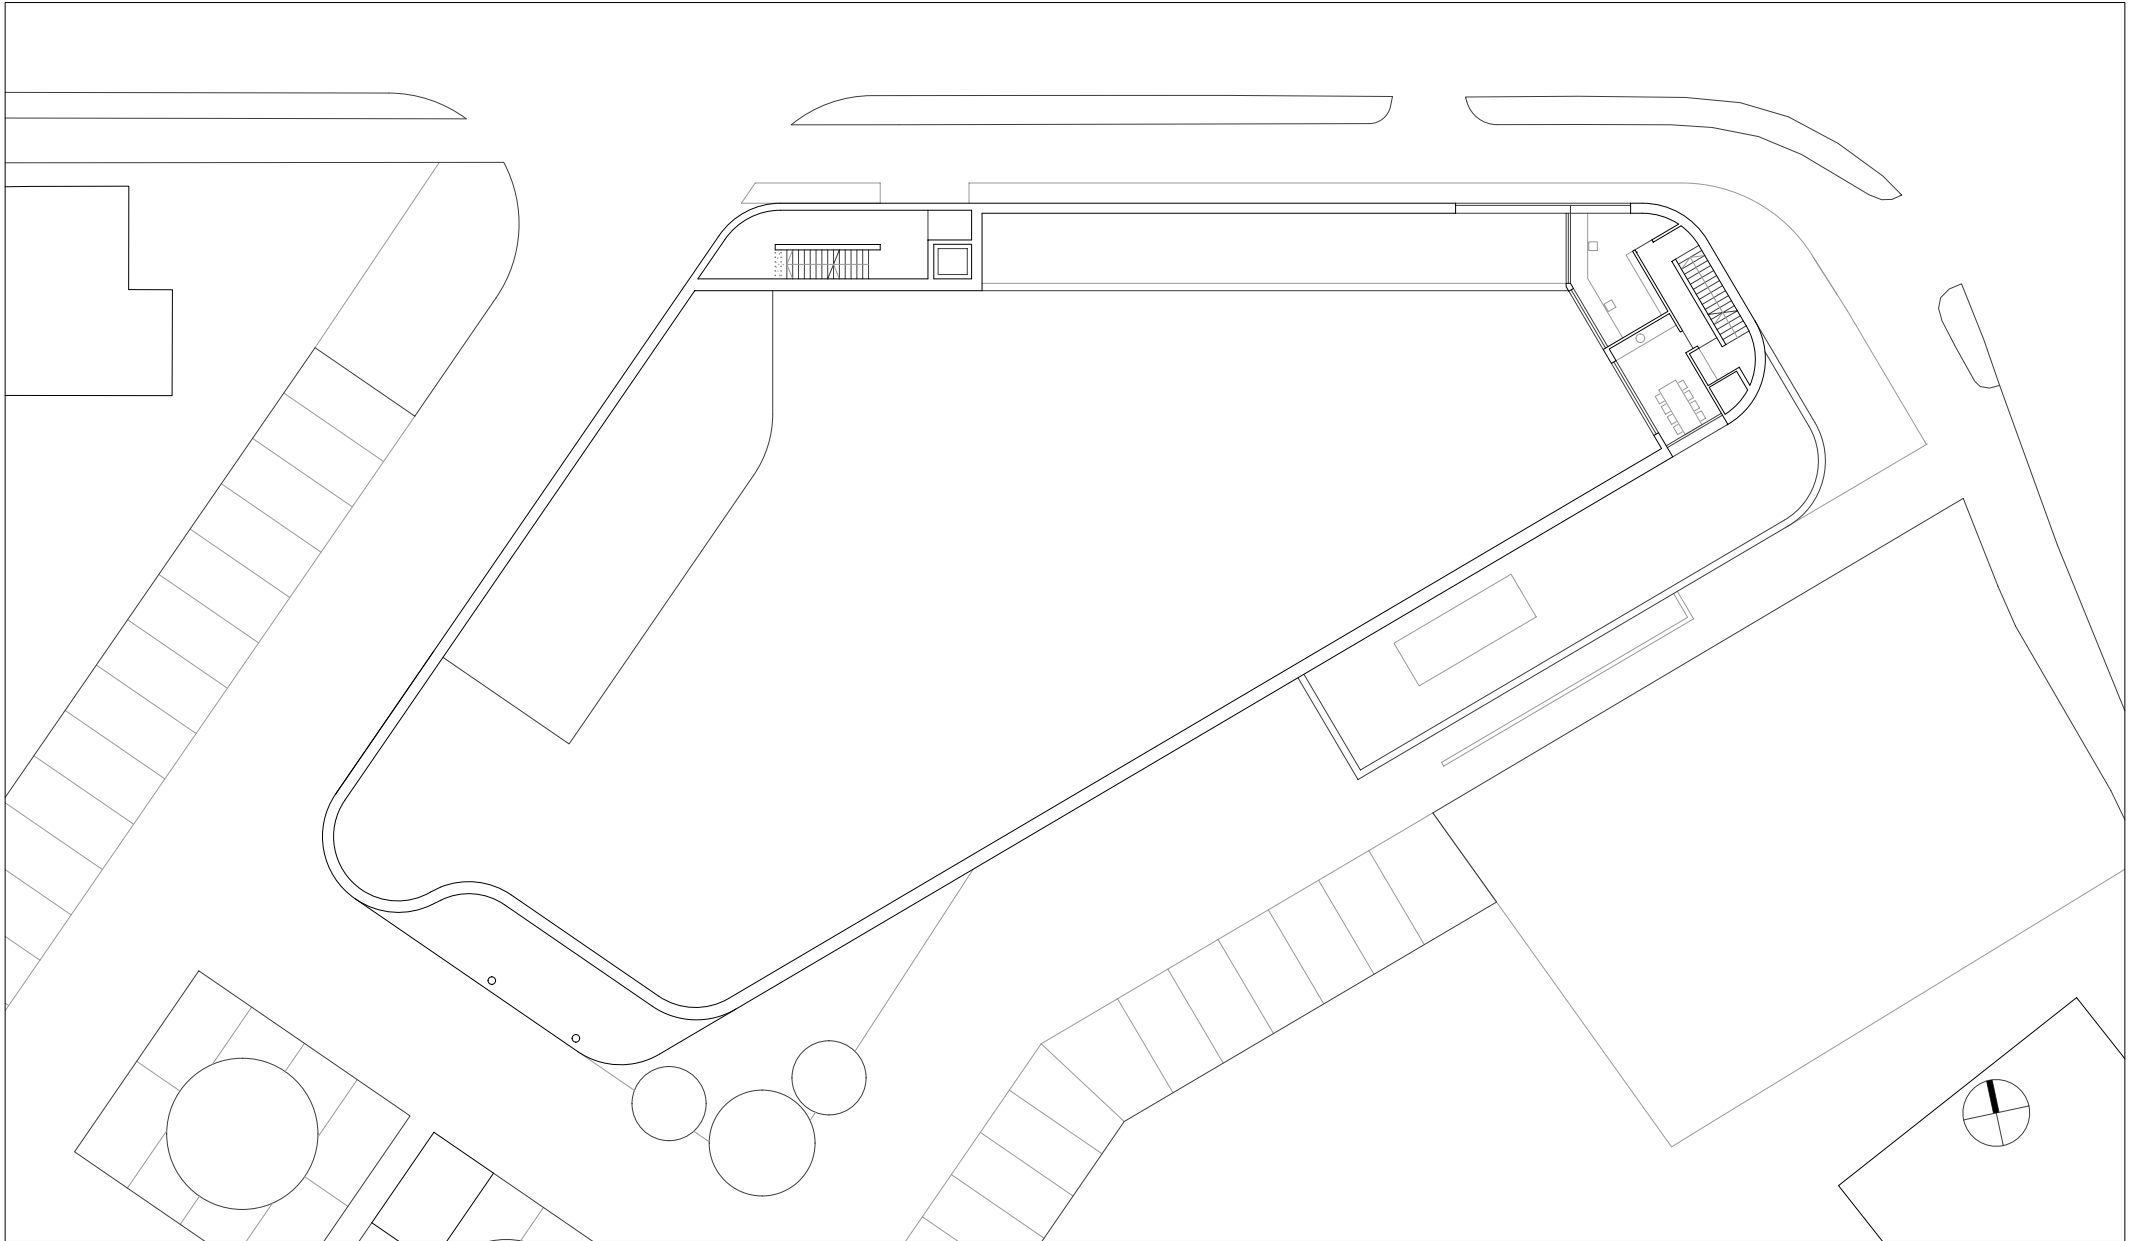

HK ARCHITEKTEN

Hermann Kaufmann + Partner ZT GmbH

Sportplatzweg 5, A-6858 Schwarzach, T +43 5572 58174

www.hkarchitekten.at, office@hkarchitekten.at

Publikationsplan

2_veröffentlichungen hk V

Format

A4

Plannummer CAD

822

Projekt

SUTTERLÜTY, FRASTANZ

Projektnummer / Archiv

15_15


Bearbeiter

jw

M 1:350

Planinhalt

1. OBERGESCHOSS

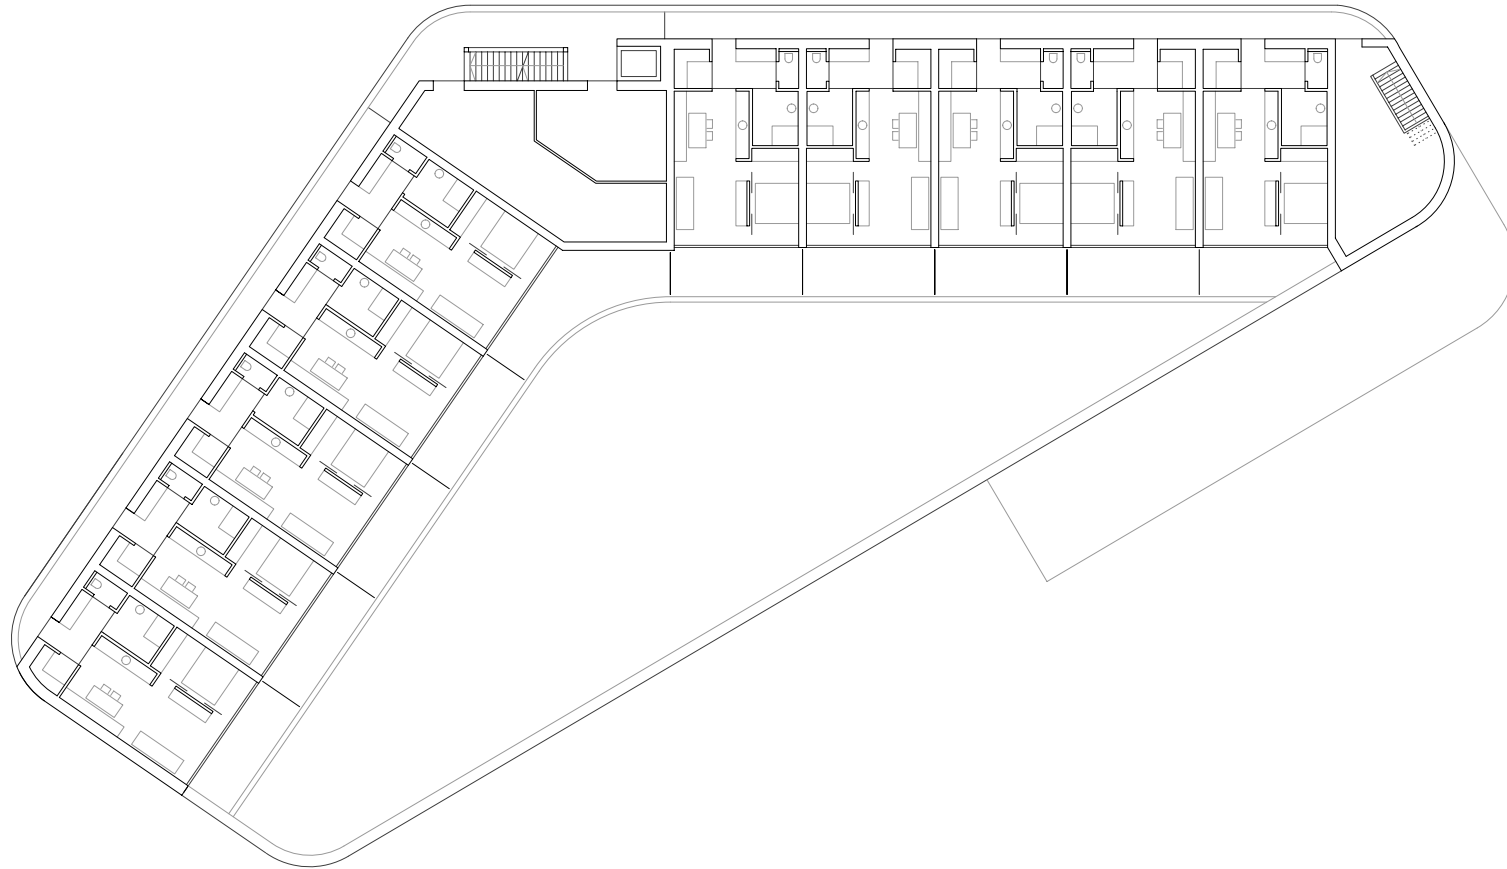

HK ARCHITEKTEN

Hermann Kaufmann + Partner ZT GmbH

Sportplatzweg 5, A-6858 Schwarzach, T +43 5572 58174

www.hkarchitekten.at, office@hkarchitekten.at

Publikationsplan

2_veröffentlichungen hk V

Format

A4

Plannummer CAD

823

Projekt

SUTTERLÜTY, FRASTANZ

Projektnummer / Archiv

15_15


Bearbeiter

jw

M 1:350

Planinhalt

2. OBERGESCHOSS

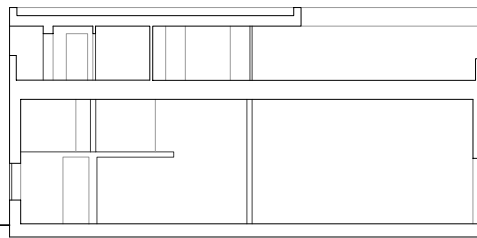

HK ARCHITEKTEN

Hermann Kaufmann + Partner ZT GmbH

Sportplatzweg 5, A-6858 Schwarzach, T +43 5572 58174

www.hkarchitekten.at, office@hkarchitekten.at

Publikationsplan

2_veroeffentlichungen hk V

Format

A4

Plannummer CAD

824

Projekt

SUTTERLÜTY, FRASTANZ

Projektnummer / Archiv

15_15

Bearbeiter

jw

M 1:350

Planinhalt

QUERSCHNITT



HK ARCHITEKTEN

Hermann Kaufmann + Partner ZT GmbH

Sportplatzweg 5, A-6858 Schwarzach, T +43 5572 58174

www.hkarchitekten.at, office@hkarchitekten.at

Publikationsplan

2_veröffentlichungen hk V

Format

A4

Plannummer CAD

895

Projekt

SUTTERLÜTY, FRASTANZ

Projektnummer / Archiv

15_15


Bearbeiter


jw

M 1:50

Planinhalt

FASSADENSCHNITT

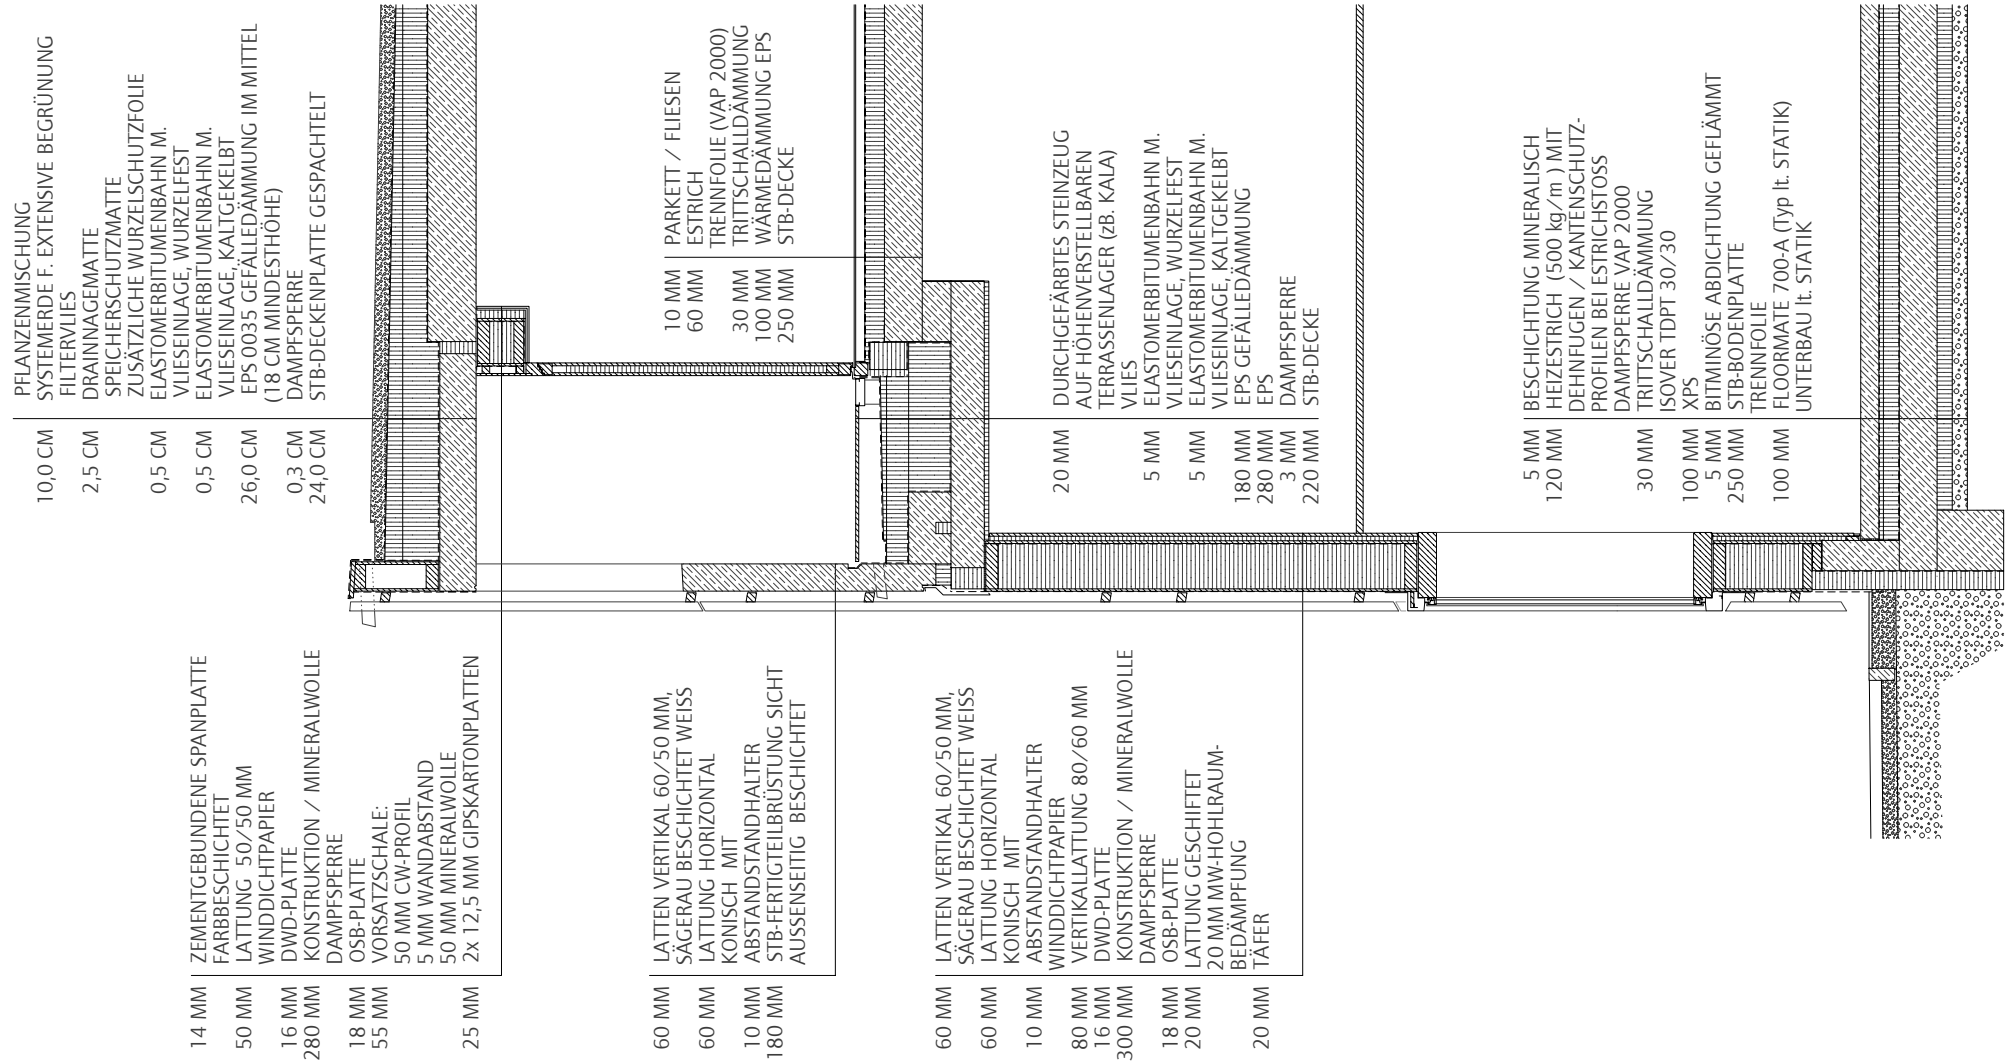

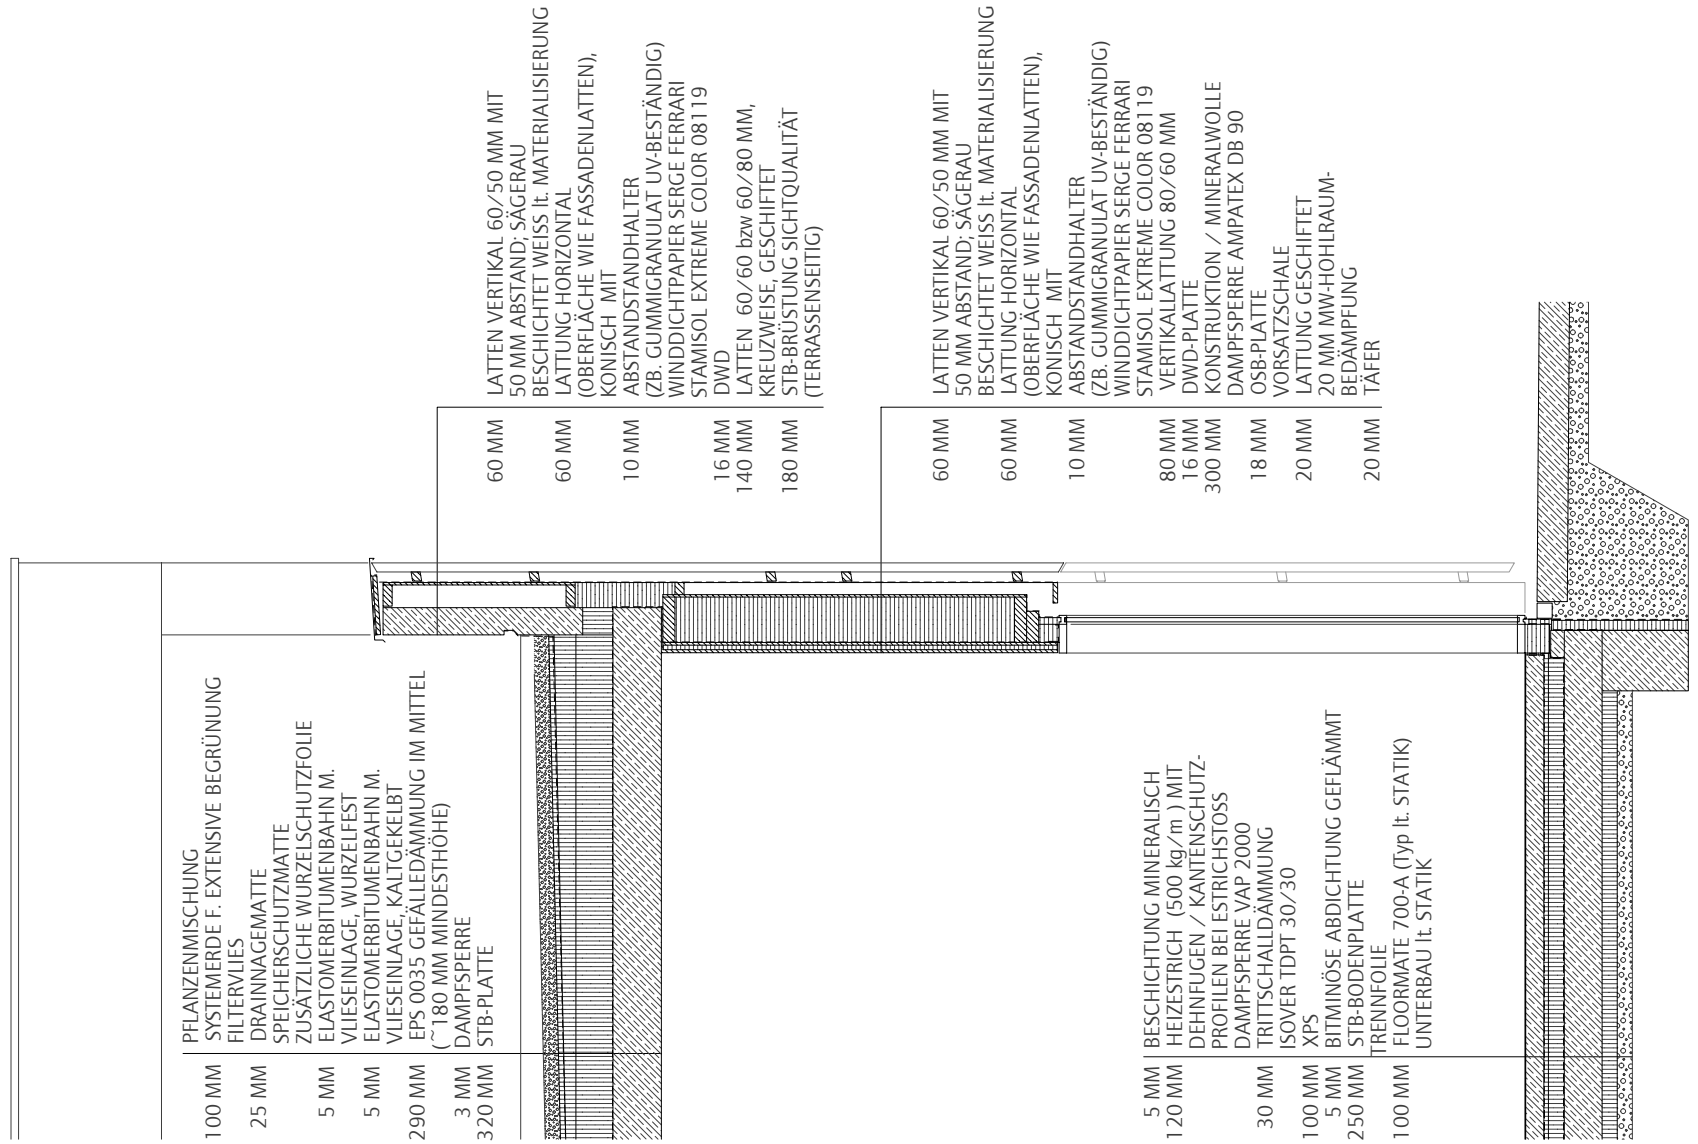

HK ARCHITEKTEN

Hermann Kaufmann + Partner ZT GmbH

Sportplatzweg 5, A-6858 Schwarzach, T +43 5572 58174

www.hkarchitekten.at, office@hkarchitekten.at

Publikationsplan

2_veröffentlichungen hk V

Format

A4

Plannummer CAD

896

Projekt

SUTTERLÜTY, FRASTANZ

Projektnummer / Archiv

15_15

Bearbeiter

jw

M 1:50

Planinhalt

FASSADENSCHNITT