




Schule am Hang | Frankfurt

A3 | Lageplan | M 1:1000



HK ARCHITEKTEN

Hermann Kaufmann + Partner ZT GmbH
Sportplatzweg 5, A-6858 Schwarzach, T +43 5572 58174
www.hkarchitekten.at, office@hkarchitekten.at

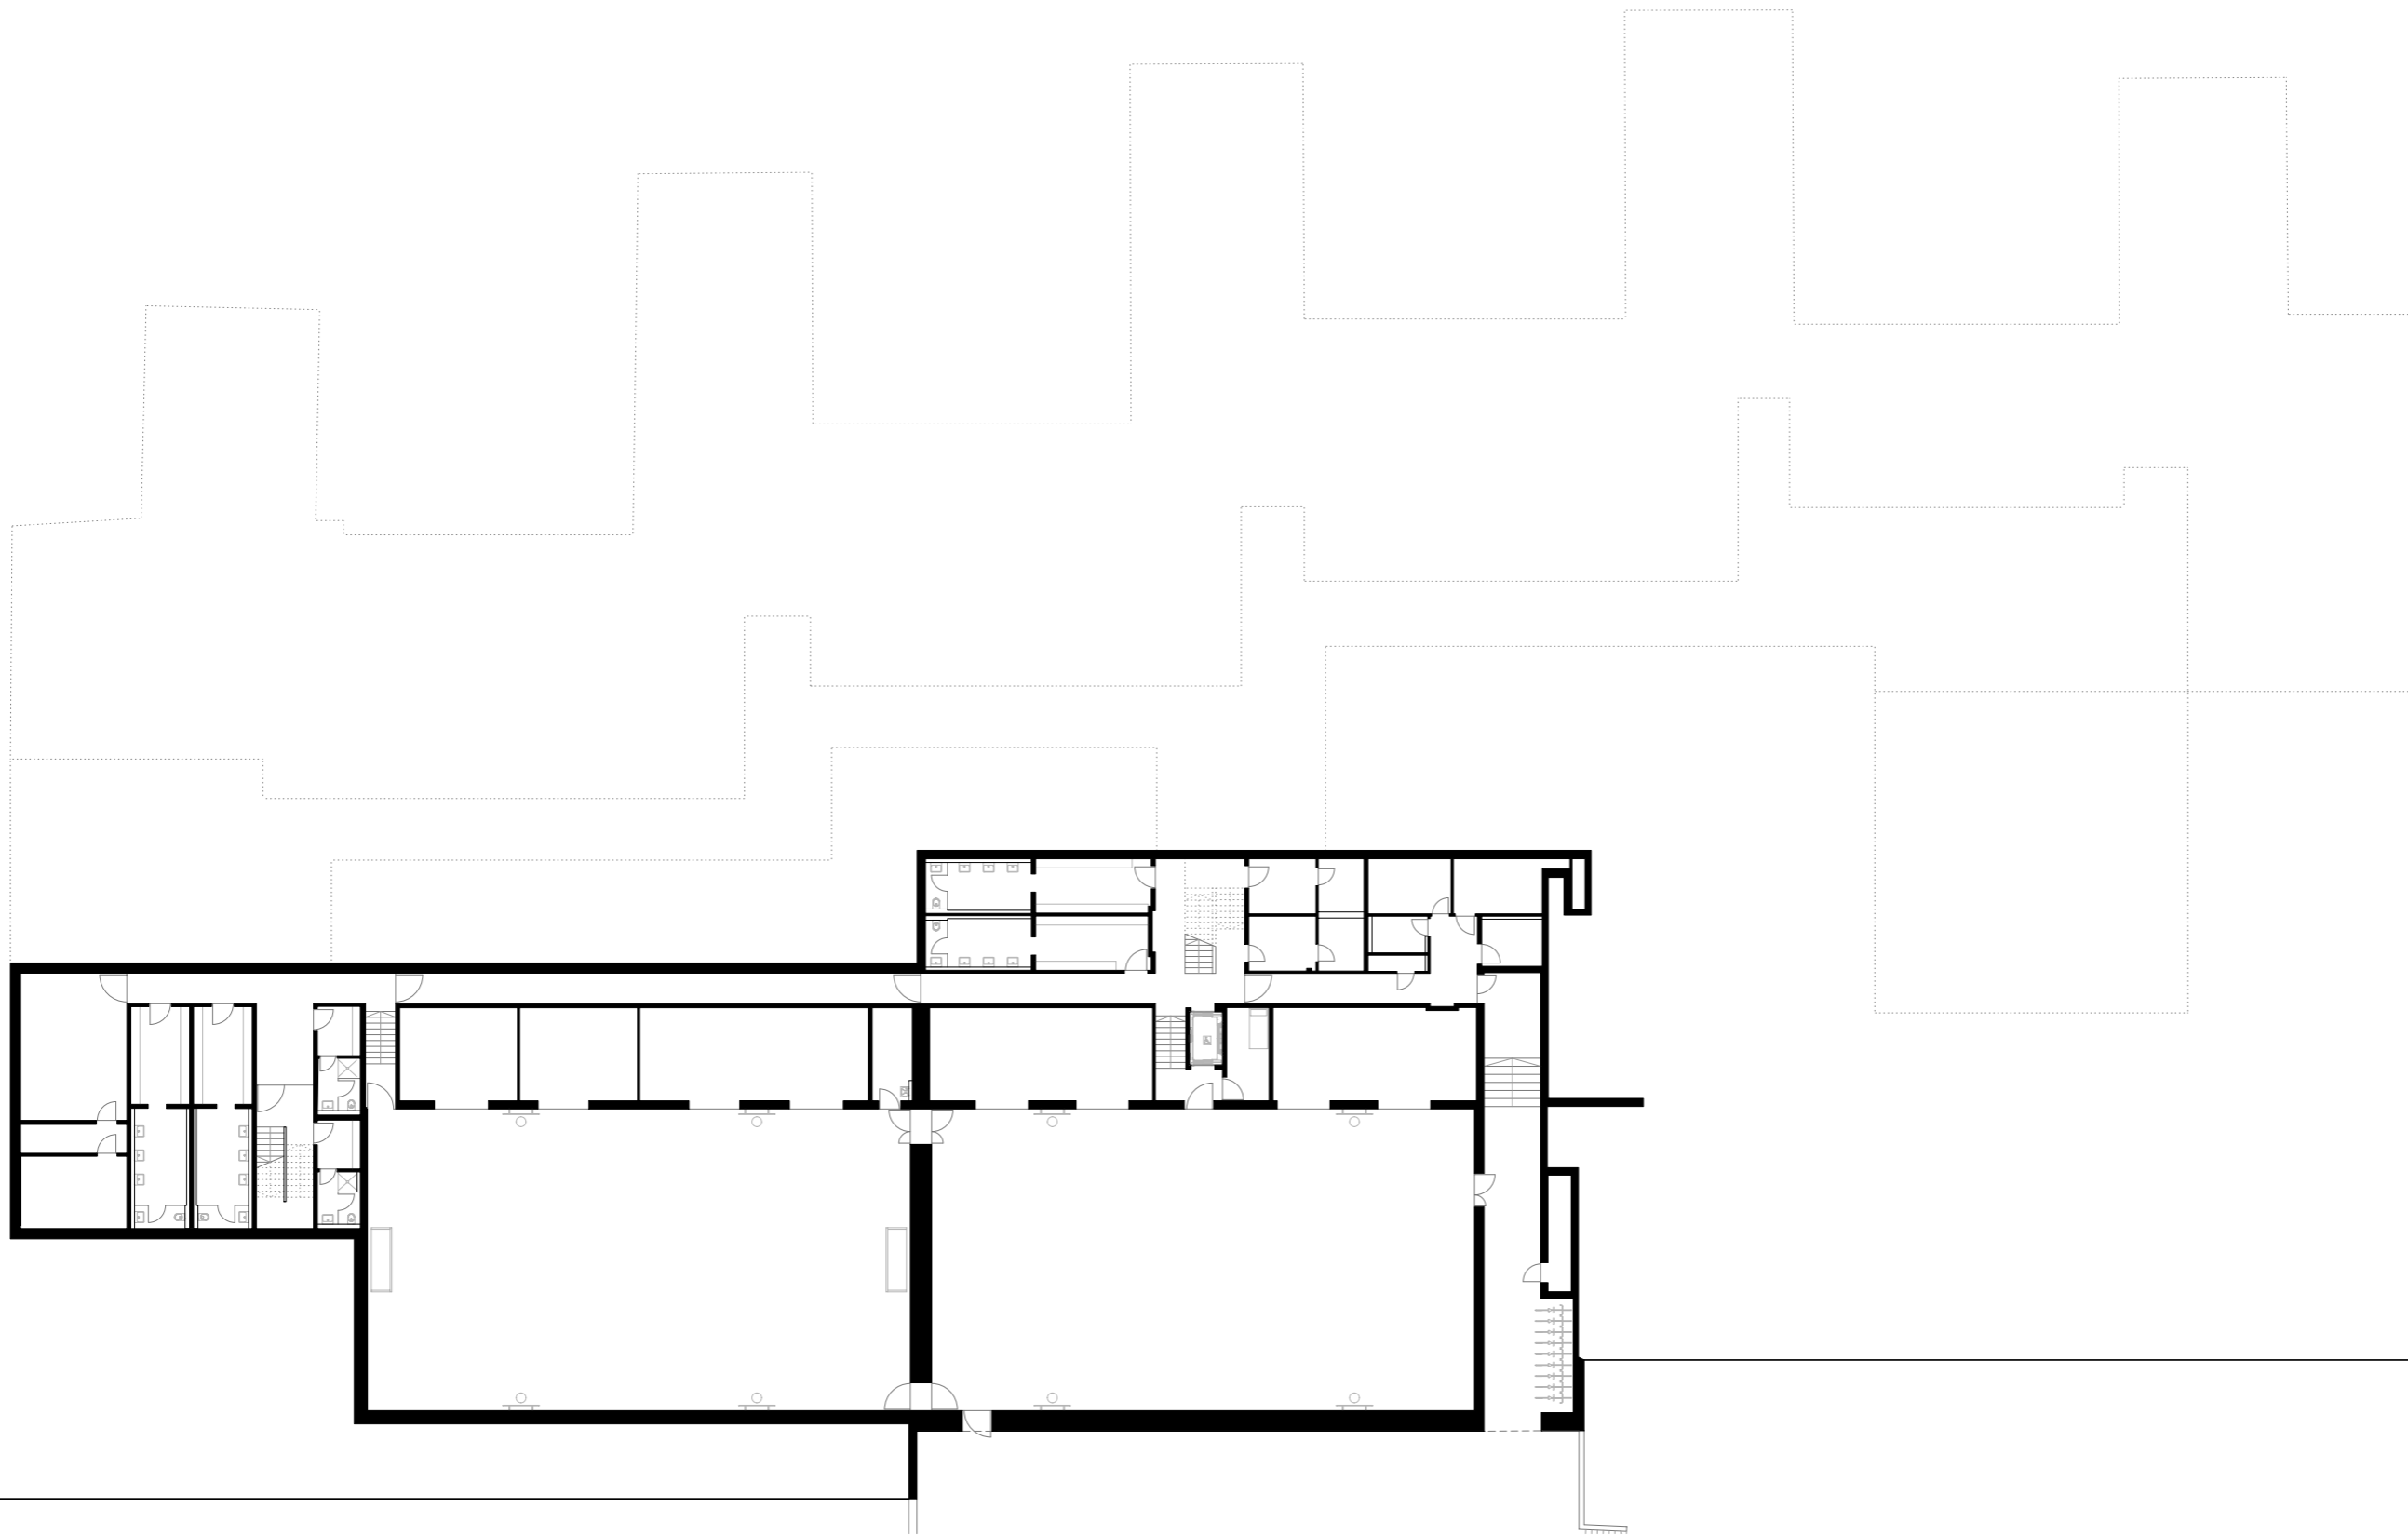


Schule am Hang | Frankfurt

A3 | Untergeschoss | M 1:350



HK ARCHITEKTEN

Hermann Kaufmann + Partner ZT GmbH
Sportplatzweg 5, A-6858 Schwarzach, T +43 5572 58174
www.hkarchitekten.at, office@hkarchitekten.at

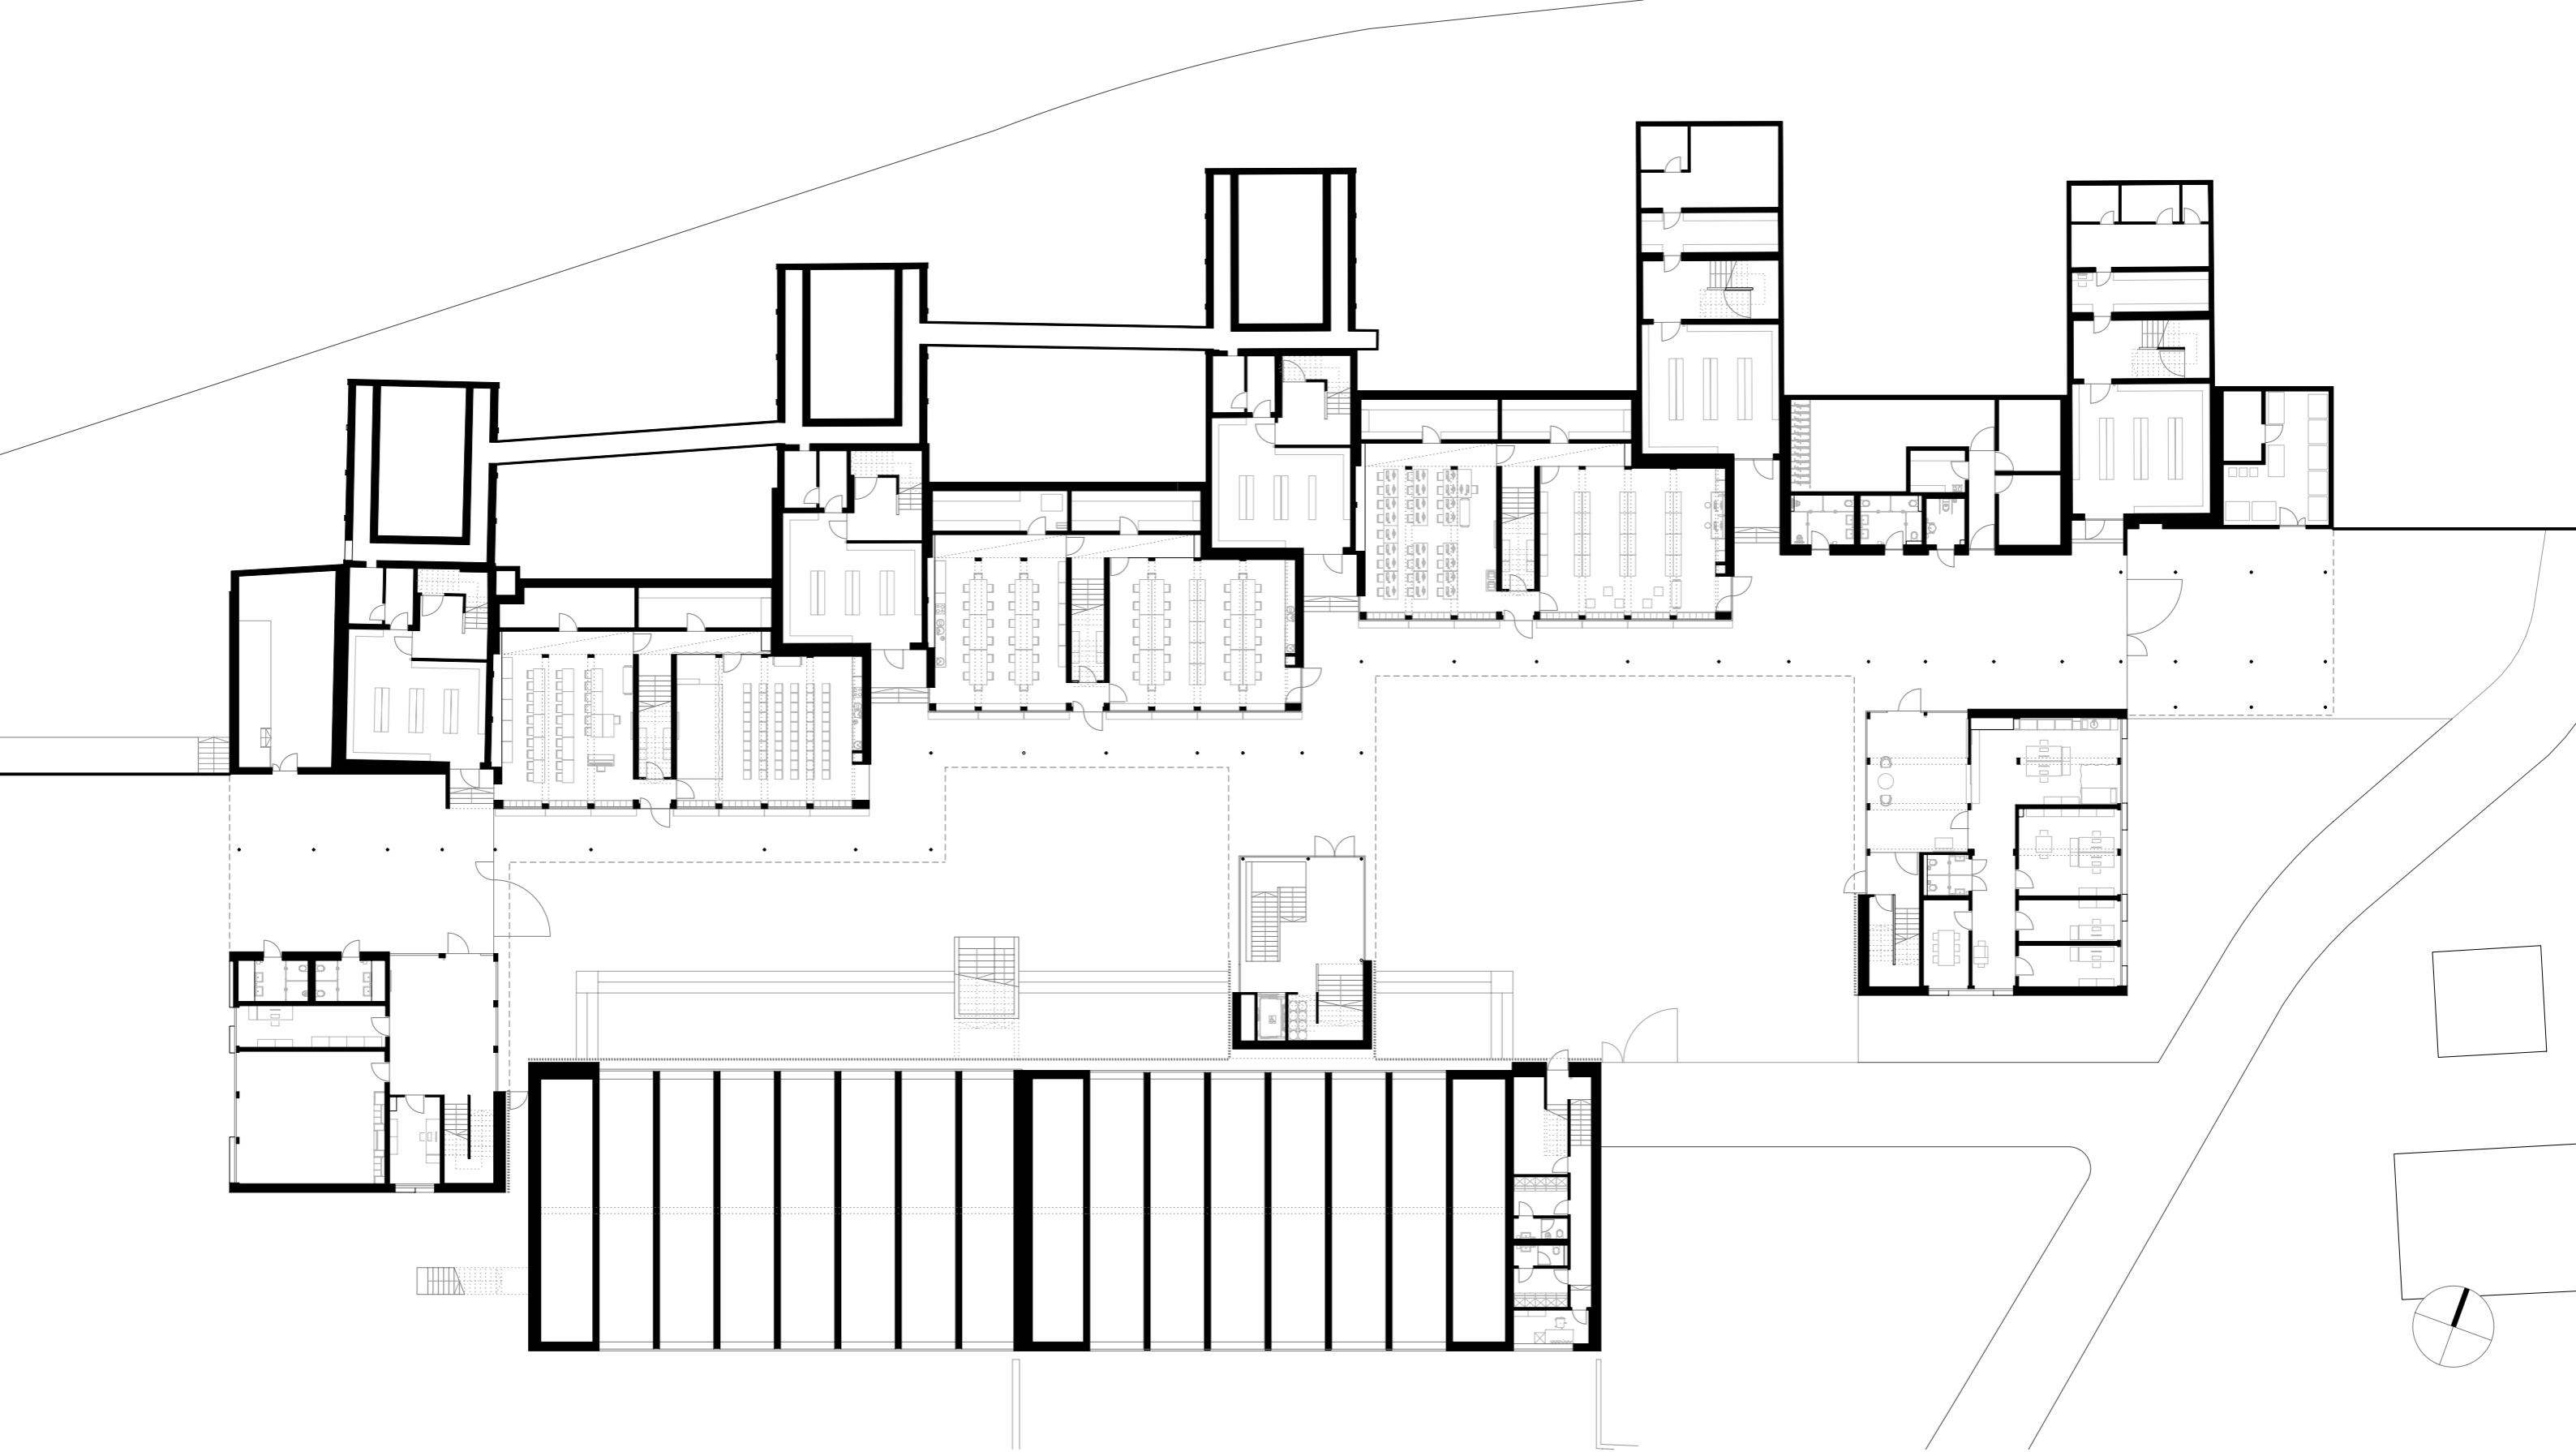


Schule am Hang | Frankfurt

A3 | Erdgeschoss | M 1:350



HK ARCHITEKTEN

Hermann Kaufmann + Partner ZT GmbH
Sportplatzweg 5, A-6858 Schwarzach, T +43 5572 58174
www.hkarchitekten.at, office@hkarchitekten.at

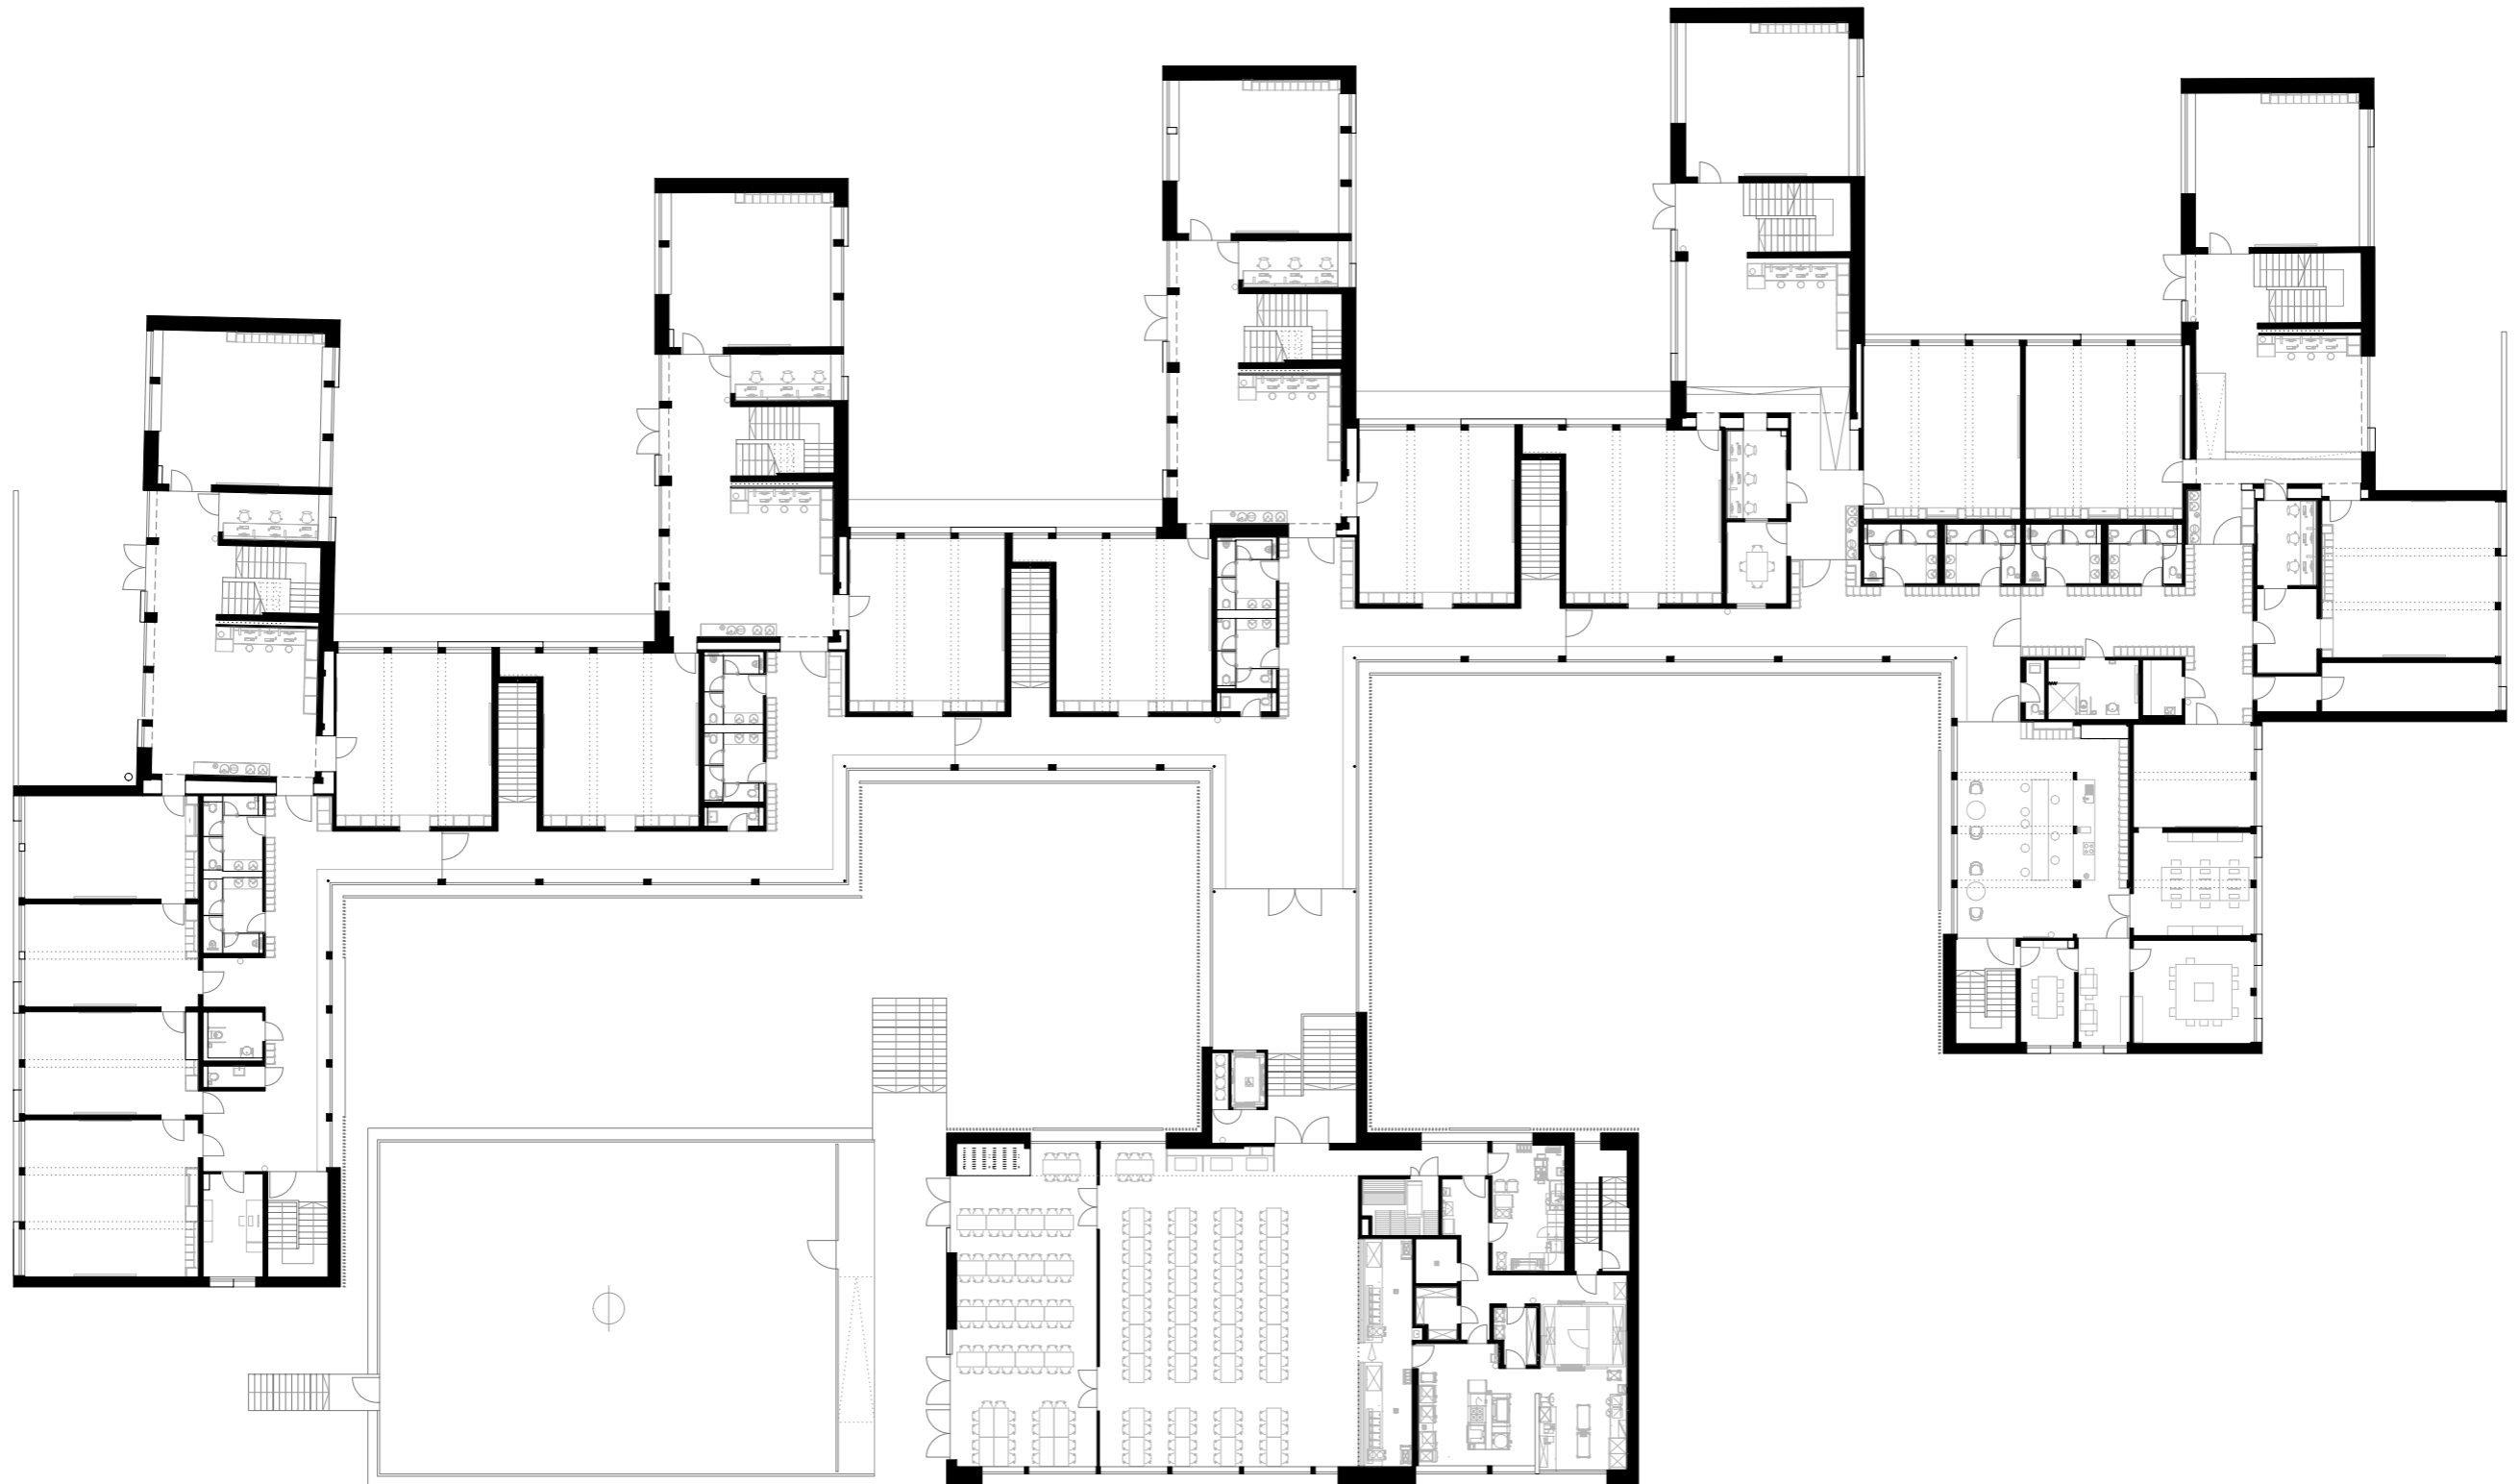

Schule am Hang | Frankfurt

A3 | 1. Obergeschoss | M 1:350



HK ARCHITEKTEN

Hermann Kaufmann + Partner ZT GmbH
Sportplatzweg 5, A-6858 Schwarzach, T +43 5572 58174
www.hkarchitekten.at, office@hkarchitekten.at




Schule am Hang | Frankfurt

A3 | 2. Obergeschoss | M 1:350



HK ARCHITEKTEN

Hermann Kaufmann + Partner ZT GmbH
Sportplatzweg 5, A-6858 Schwarzach, T +43 5572 58174
www.hkarchitekten.at, office@hkarchitekten.at

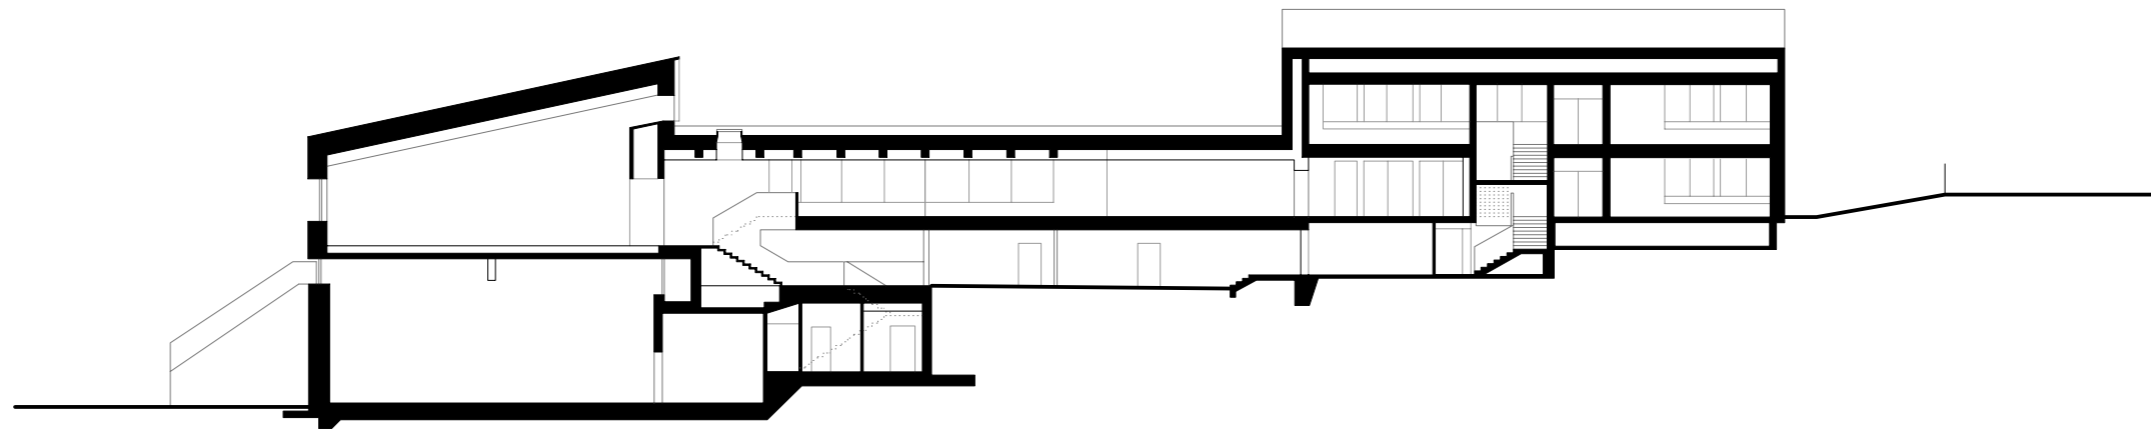


Schule am Hang | Frankfurt

A3 | Querschnitt | M 1:350



HK ARCHITEKTEN

Hermann Kaufmann + Partner ZT GmbH
Sportplatzweg 5, A-6858 Schwarzach, T +43 5572 58174
www.hkarchitekten.at, office@hkarchitekten.at

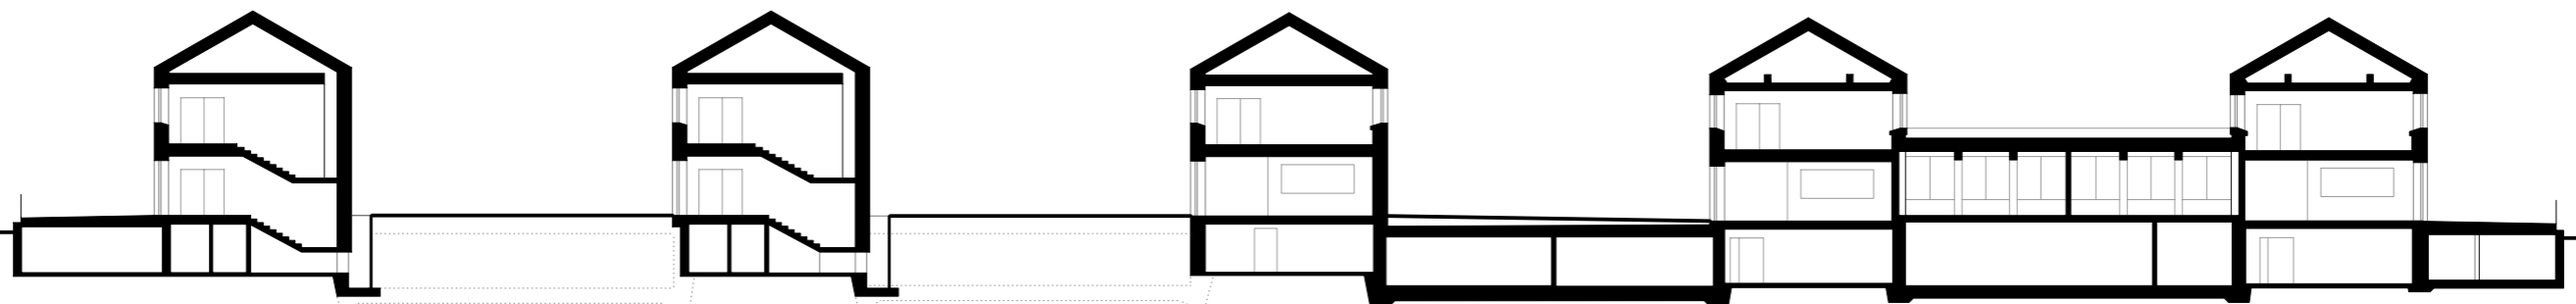


Schule am Hang | Frankfurt

A3 | Längsschnitt | M 1:350



HK ARCHITEKTEN

Hermann Kaufmann + Partner ZT GmbH
Sportplatzweg 5, A-6858 Schwarzach, T +43 5572 58174
www.hkarchitekten.at, office@hkarchitekten.at

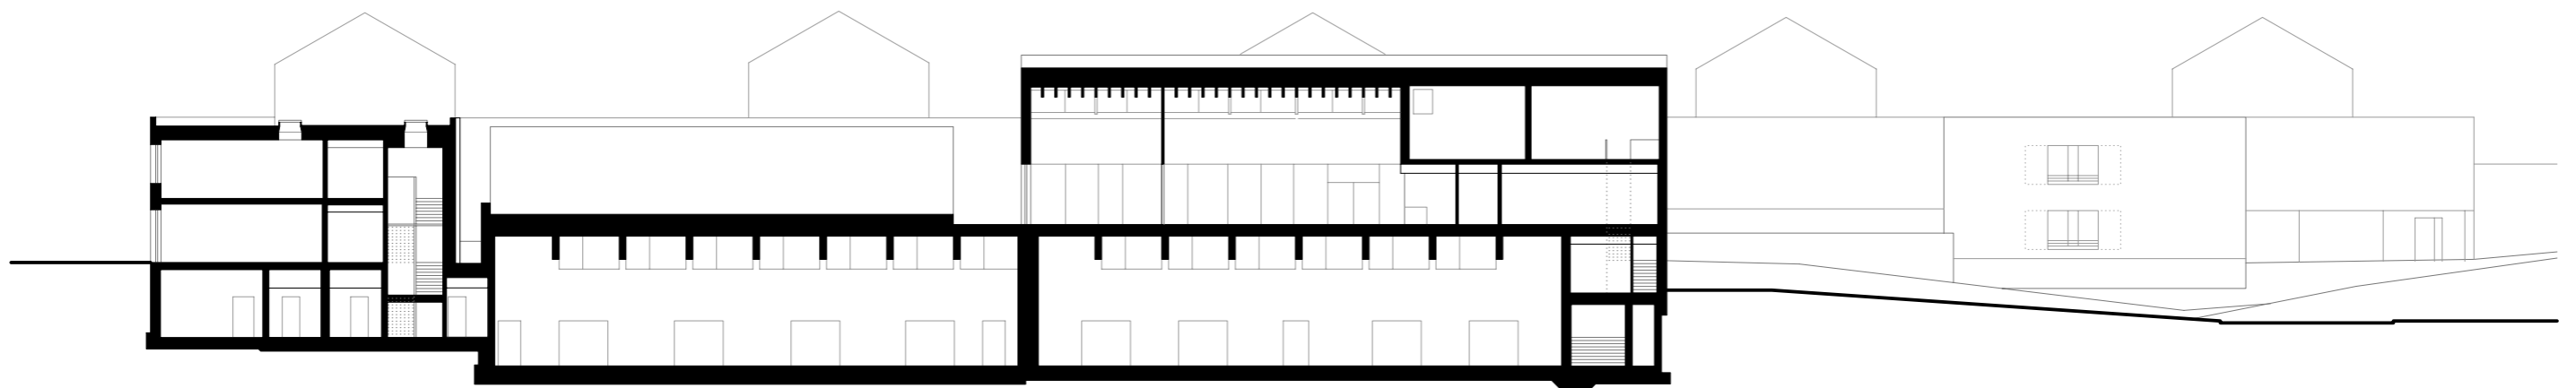

Schule am Hang | Frankfurt

A3 | Längsschnitt | M 1:350



HK ARCHITEKTEN

Hermann Kaufmann + Partner ZT GmbH
Sportplatzweg 5, A-6858 Schwarzach, T +43 5572 58174
www.hkarchitekten.at, office@hkarchitekten.at