



Edeka | Wörthsee

A3 | Lageplan | M 1:1000





HK ARCHITEKTEN
Hermann Kaufmann + Partner ZT GmbH
Sportplatzweg 5, A-6858 Schwarzach, T +43 5572 58174
www.hkarchitekten.at, office@hkarchitekten.at



HKS Architekten, Huß Kühfuss Schühle PartG mbB
Schleißheimer Straße 157, 80797 München
F +49 89 45231249
www.hks-architekten.com
buero@hks-architekten.com



GAPP GmbH
Herrnstraße 44, D-80539 München
Tel +49 89 540 47 45 - 00
www.gapp.gmbh
info@gapp.gmbh

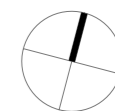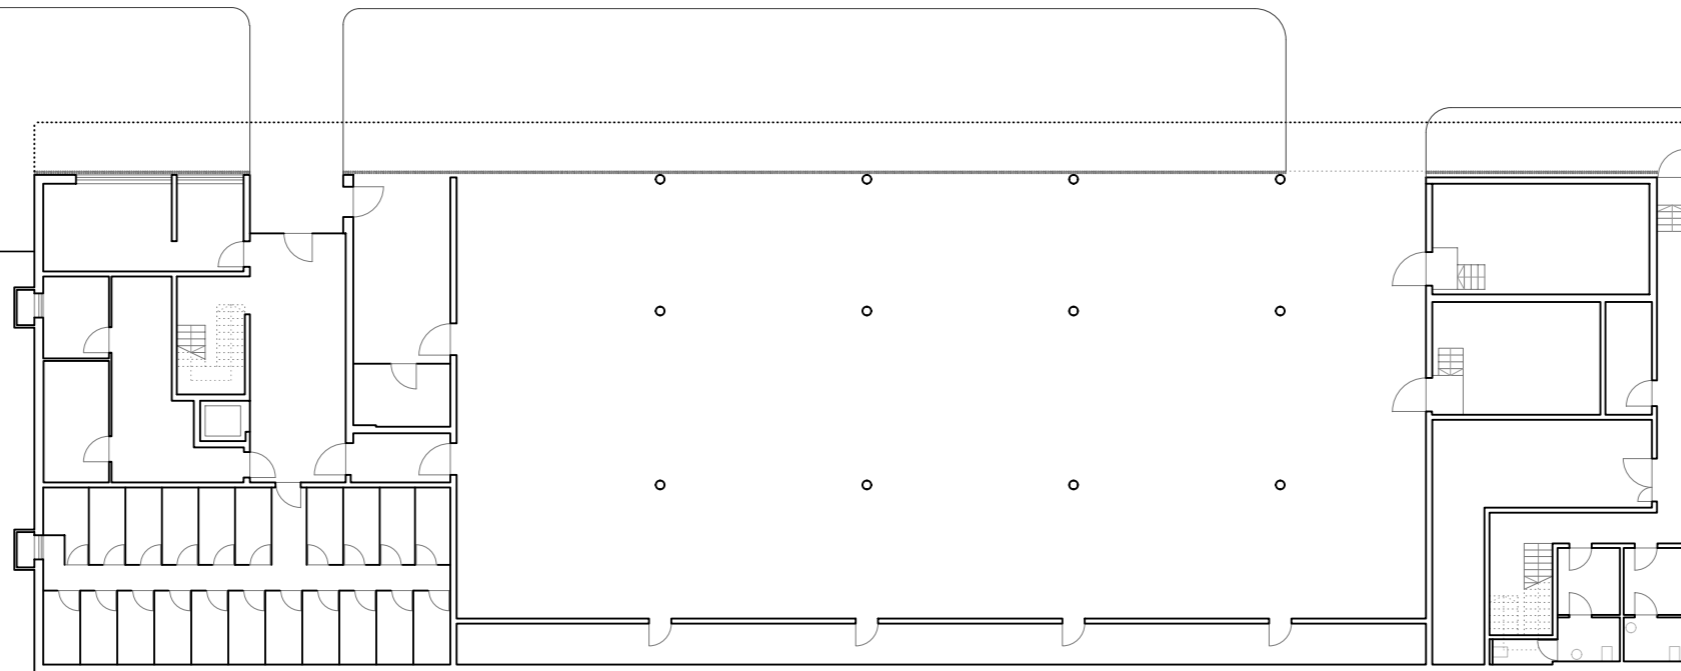

Edeka | Wörthsee

A3 | Untergeschoss | M 1:300



HK ARCHITEKTEN




Hermann Kaufmann + Partner ZT GmbH
Sportplatzweg 5, A-6858 Schwarzach, T +43 5572 58174
www.hkarchitekten.at, office@hkarchitekten.at



HKS Architekten, Huß Kühfuss Schühle PartG mbB
Schleißheimer Straße 157, 80797 München
F +49 89 45231249
www.hks-architekten.com
buero@hks-architekten.com



GAPP GmbH
Herrnstraße 44, D-80539 München
Tel +49 89 540 47 45 - 00
www.gapp.gmbh
info@gapp.gmbh

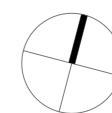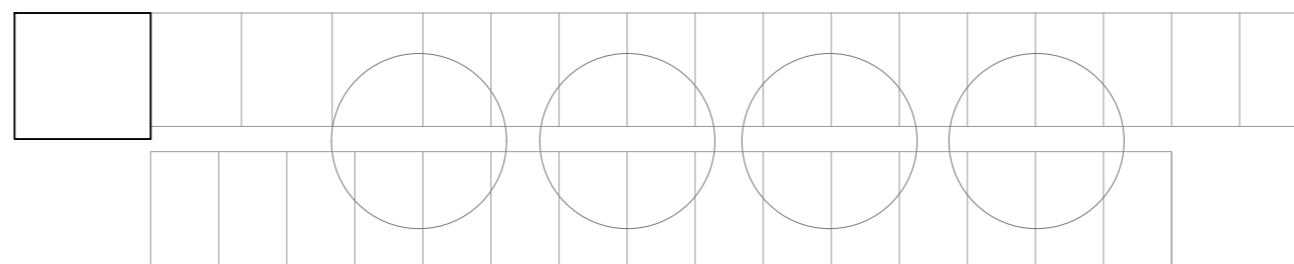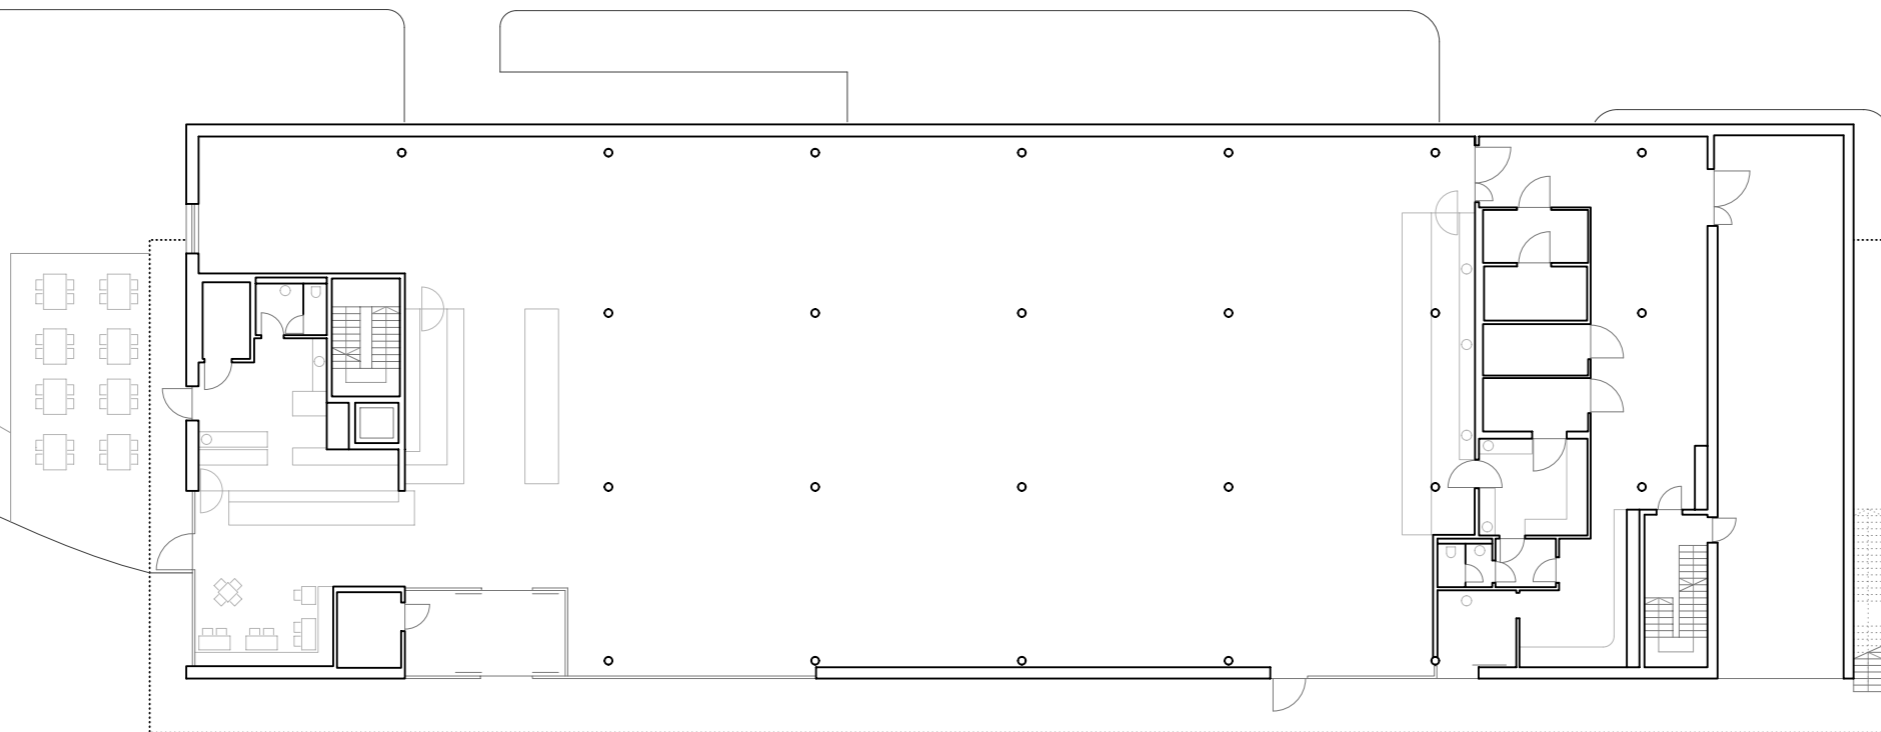

Edeka | Wörthsee
A3 | Erdgeschoss | M 1:300




HK ARCHITEKTEN
Hermann Kaufmann + Partner ZT GmbH
Sportplatzweg 5, A-6858 Schwarzach, T +43 5572 58174
www.hkarchitekten.at, office@hkarchitekten.at



HKS Architekten, Huß Kühfuss Schühle PartG mbB
Schleißheimer Straße 157, 80797 München
F +49 89 45231249
www.hks-architekten.com
buero@hks-architekten.com



GAPP GmbH
Herrnstraße 44, D-80539 München
Tel +49 89 540 47 45 - 00
www.gapp.gmbh
info@gapp.gmbh

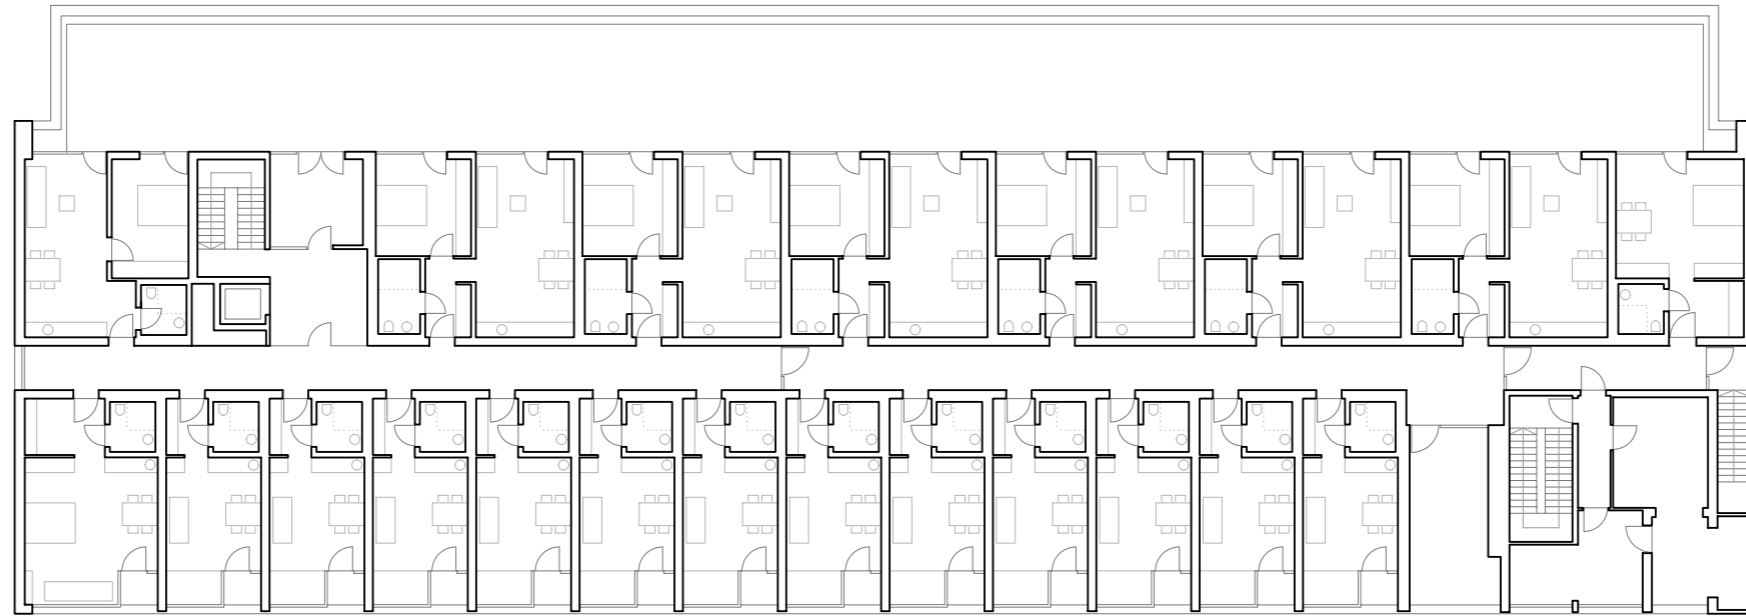

HK ARCHITEKTEN

Hermann Kaufmann + Partner ZT GmbH
Sportplatzweg 5, A-6858 Schwarzach, T +43 5572 58174
www.hkarchitekten.at, office@hkarchitekten.at




HKS Architekten, Huß Kühfuss Schühle PartG mbB
Schleißheimer Straße 157, 80797 München
F +49 89 45231249
www.hks-architekten.com
buero@hks-architekten.com



GAPP GmbH
Herrnstraße 44, D-80539 München
Tel +49 89 540 47 45 - 00
www.gapp.gmbh
info@gapp.gmbh

Edeka | Wörthsee
A3 | Obergeschoss | M 1:300

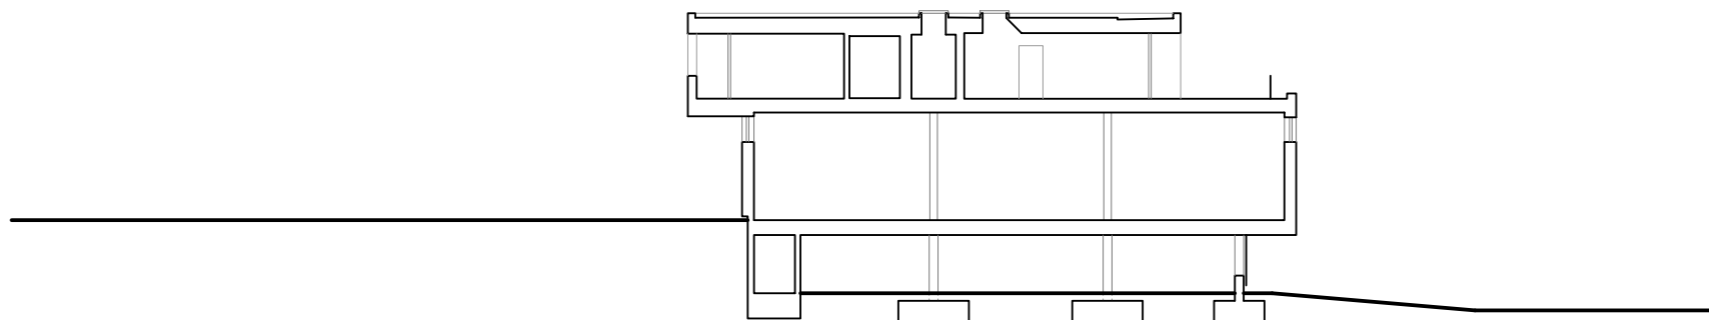

HK ARCHITEKTEN

Hermann Kaufmann + Partner ZT GmbH
Sportplatzweg 5, A-6858 Schwarzach, T +43 5572 58174
www.hkarchitekten.at, office@hkarchitekten.at



HKS Architekten, Huß Kühfuss Schühle PartG mbB
Schleißheimer Straße 157, 80797 München
F +49 89 45231249
www.hks-architekten.com
buero@hks-architekten.com



GAPP GmbH
Herrnstraße 44, D-80539 München
Tel +49 89 540 47 45 - 00
www.gapp.gmbh
info@gapp.gmbh

Edeka | Wörthsee
A3 | Querschnitt | M 1:300