





Kindertagesstätte | Reichelsheim

A3 | Lageplan | M 1:1000



HK ARCHITEKTEN

Hermann Kaufmann + Partner ZT GmbH
Sportplatzweg 5, A-6858 Schwarzach, T +43 5572 58174
www.hkarchitekten.at, office@hkarchitekten.at

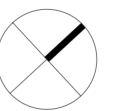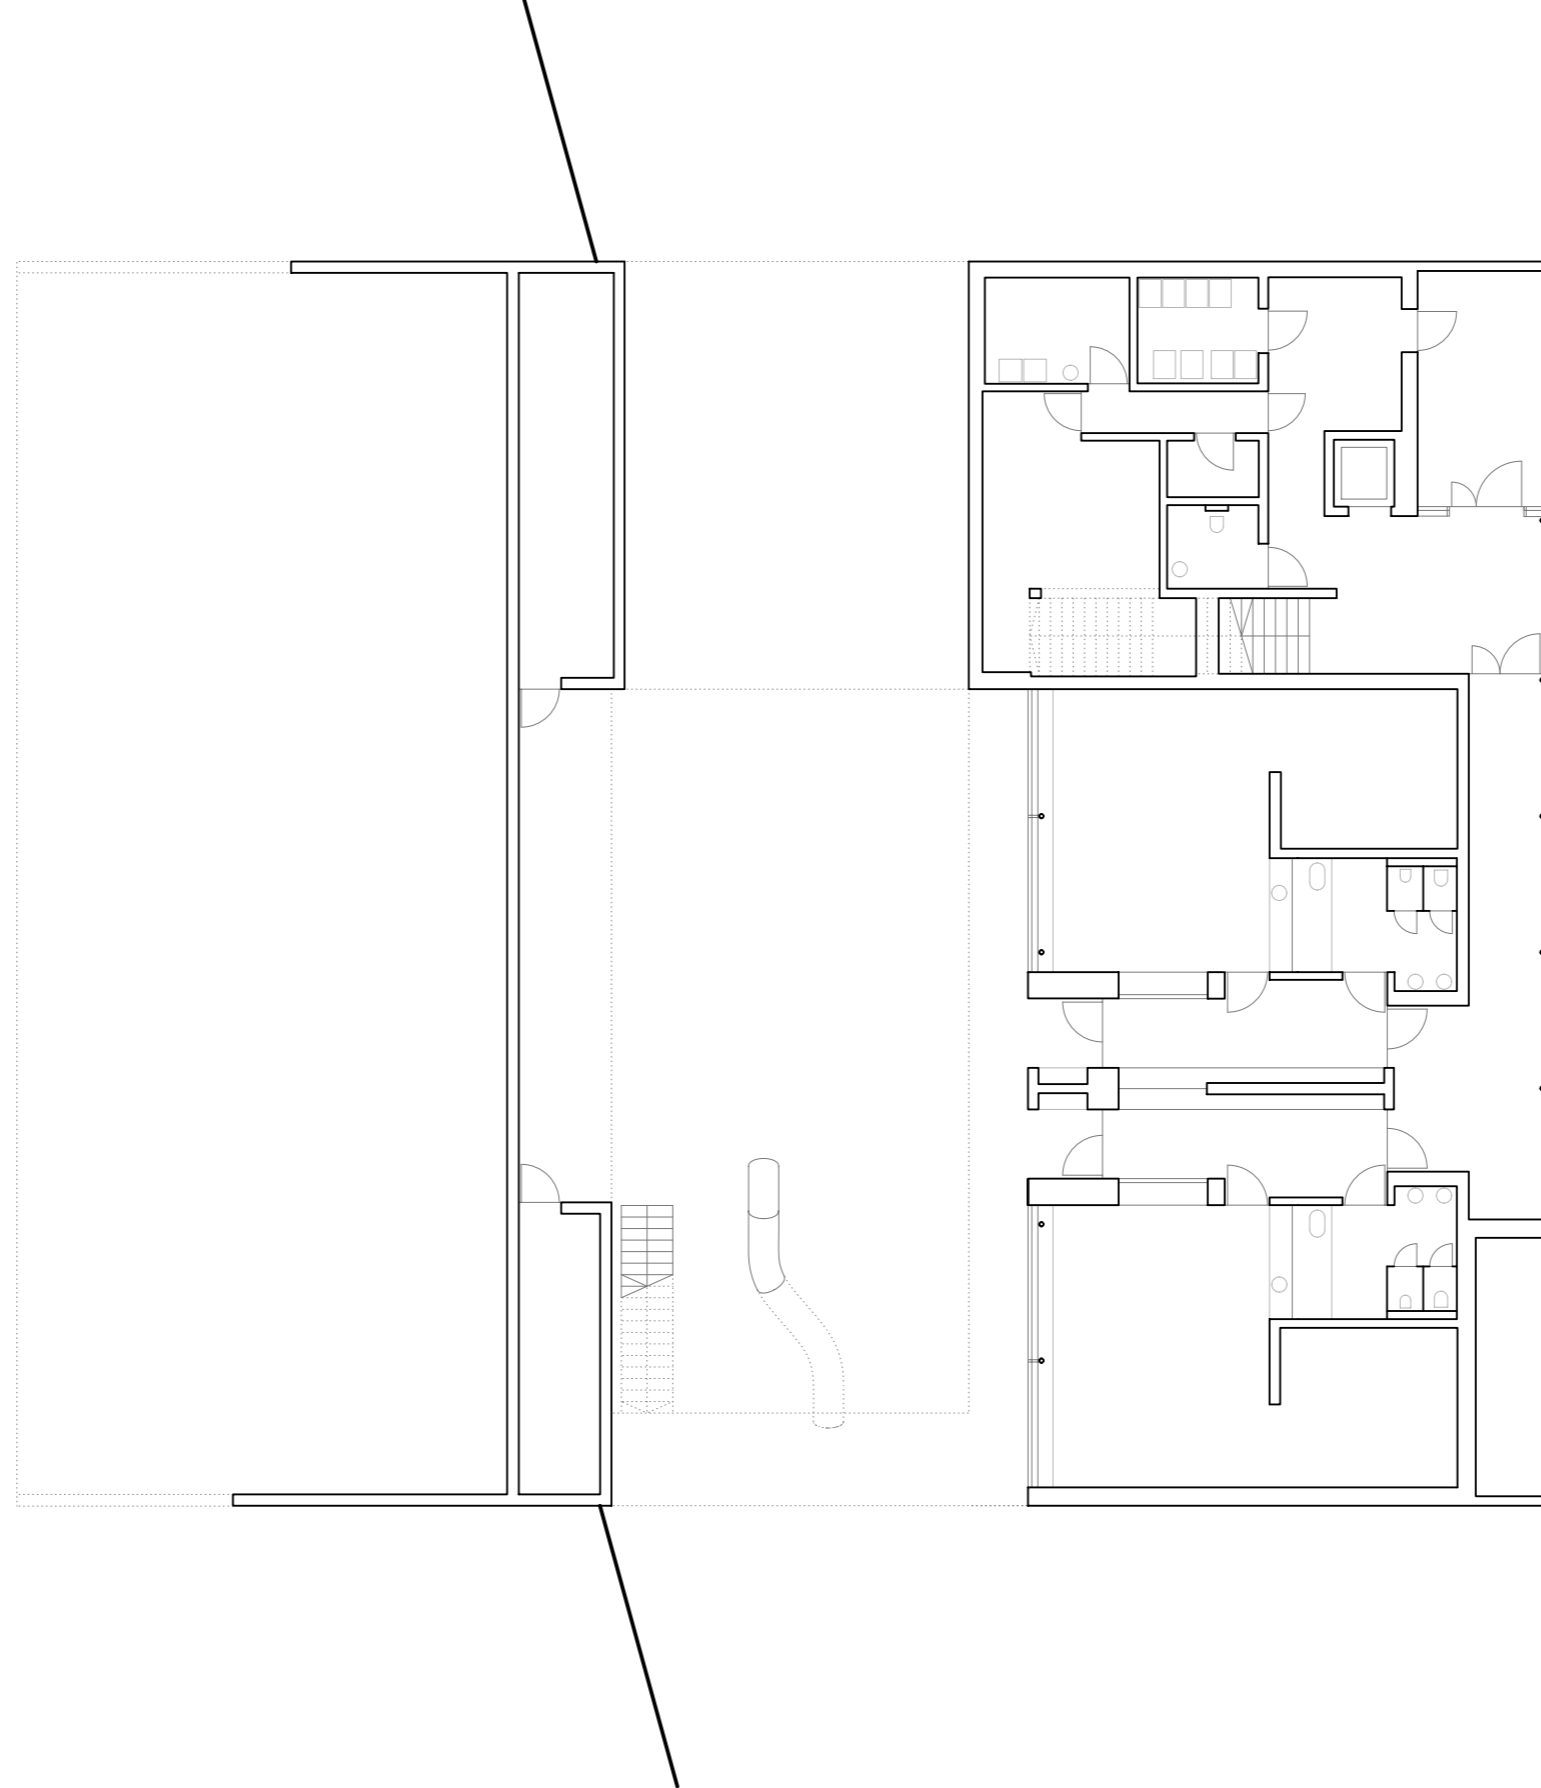


Kindertagesstätte | Reichelsheim

A3 | Erdgeschoss | M 1:200



HK ARCHITEKTEN

Hermann Kaufmann + Partner ZT GmbH
Sportplatzweg 5, A-6858 Schwarzach, T +43 5572 58174
www.hkarchitekten.at, office@hkarchitekten.at

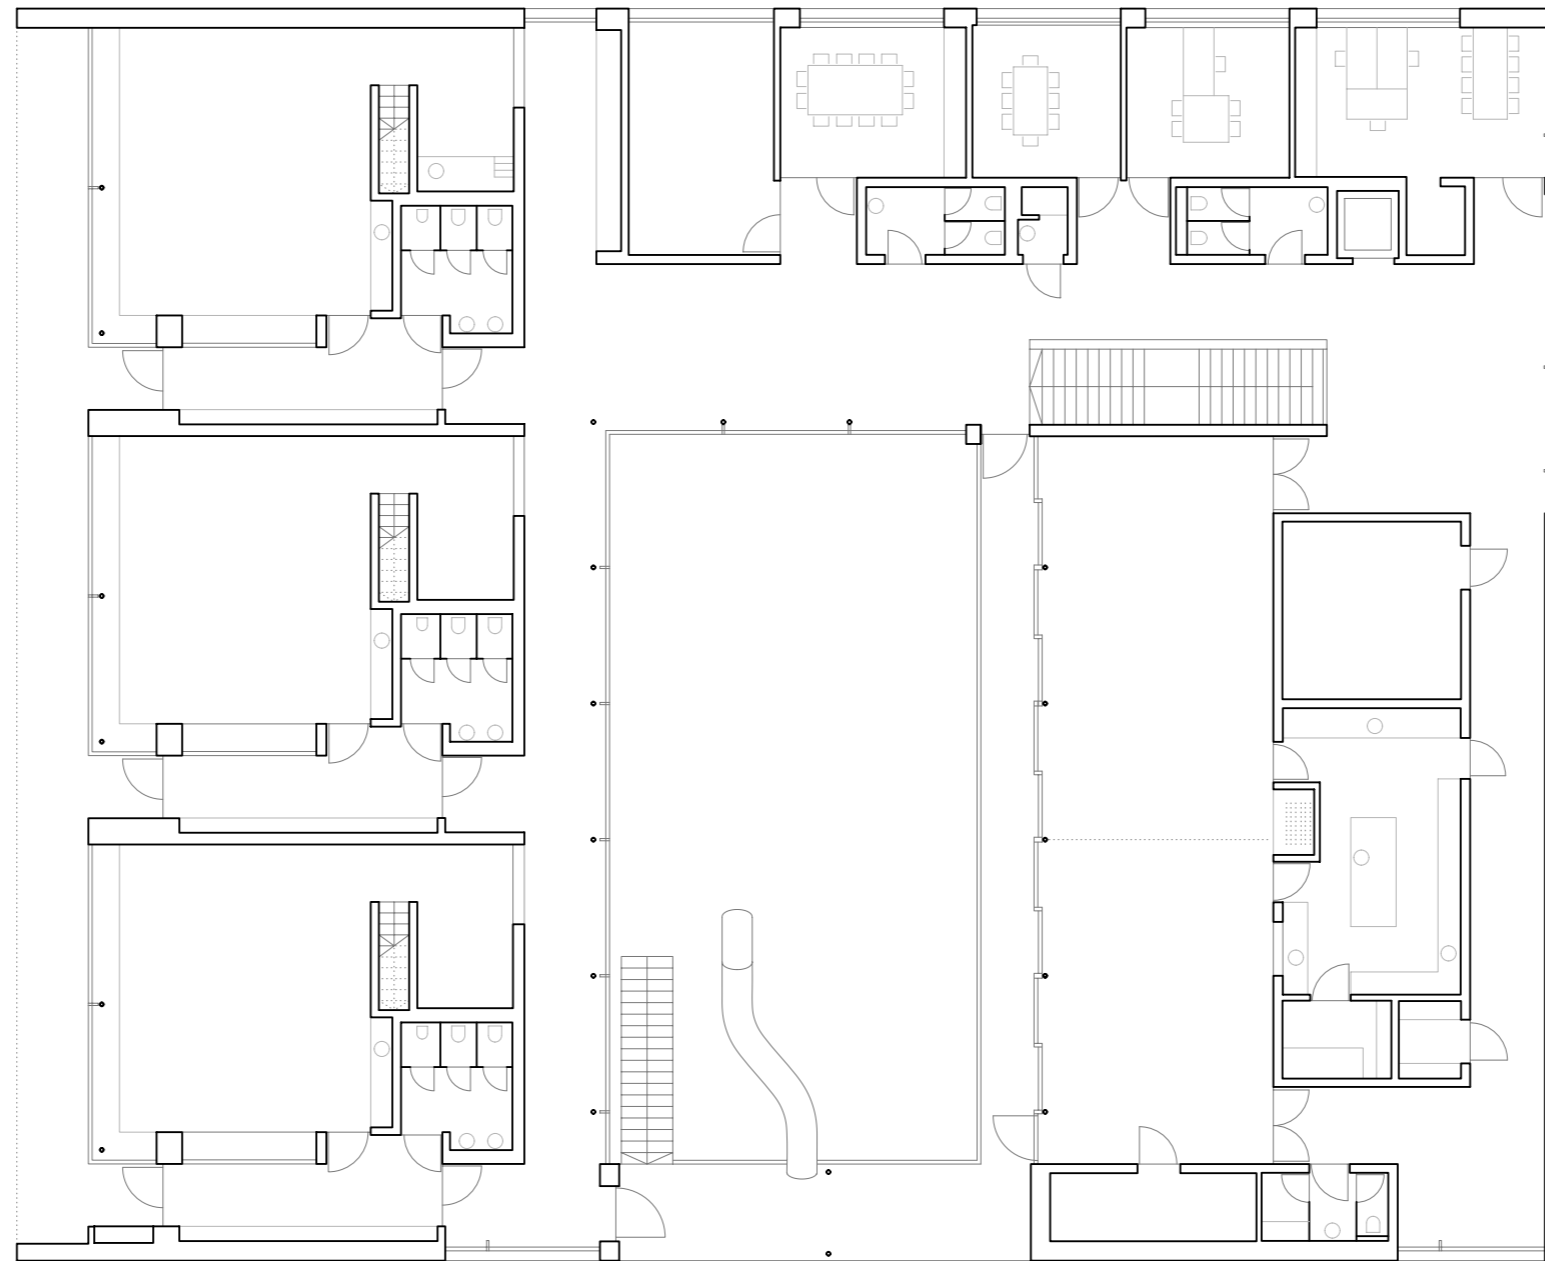


HK ARCHITEKTEN

Hermann Kaufmann + Partner ZT GmbH
Sportplatzweg 5, A-6858 Schwarzach, T +43 5572 58174
www.hkarchitekten.at, office@hkarchitekten.at

Kindertagesstätte | Reichelsheim

A3 | Obergeschoss | M 1:200

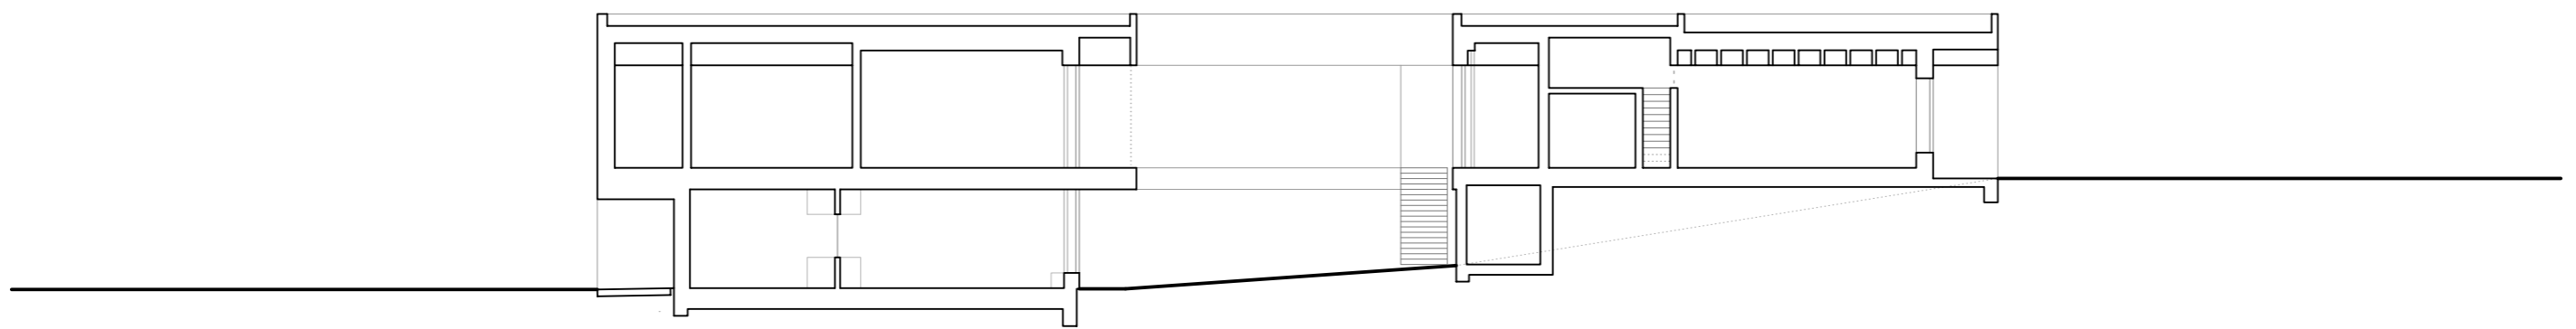


Kindertagesstätte | Reichelsheim

A3 | Längsschnitt | M 1:200



HK ARCHITEKTEN

Hermann Kaufmann + Partner ZT GmbH
Sportplatzweg 5, A-6858 Schwarzach, T +43 5572 58174
www.hkarchitekten.at, office@hkarchitekten.at

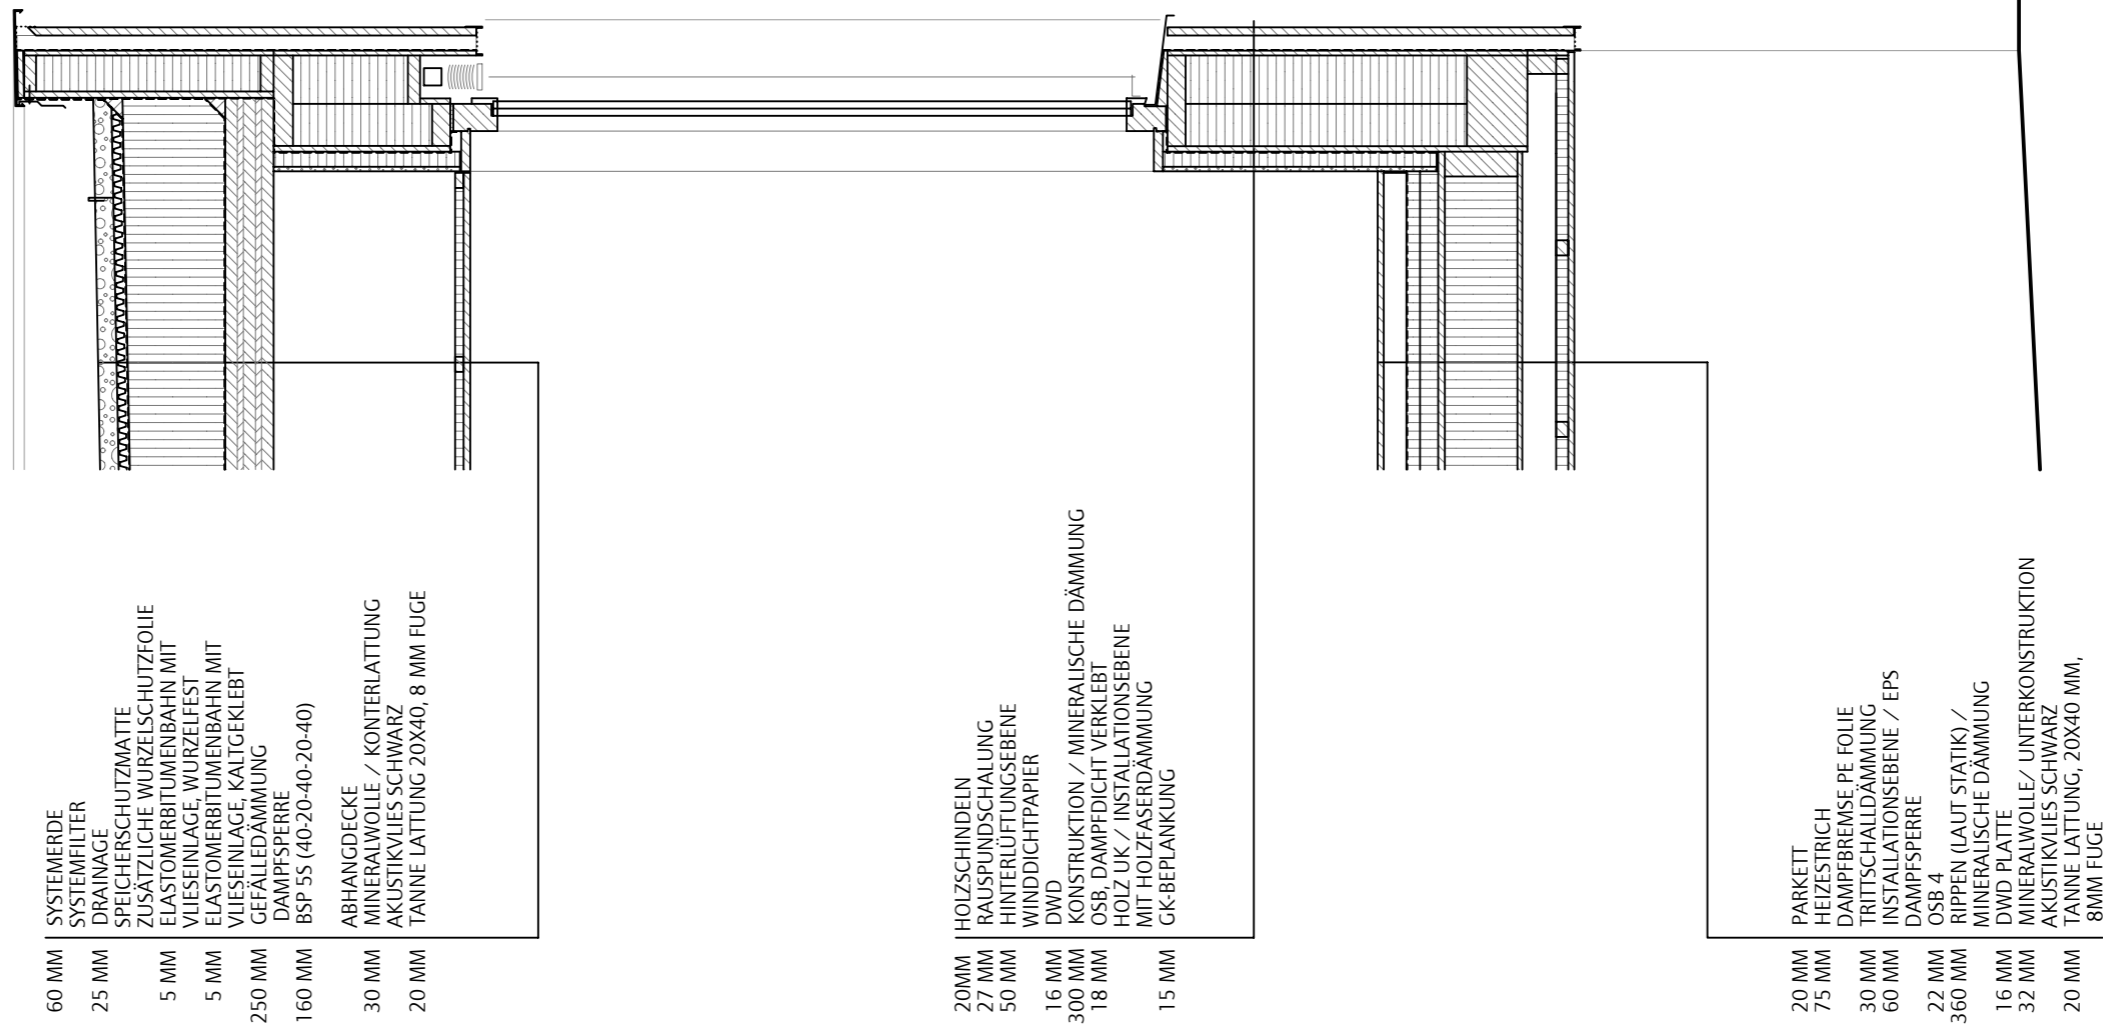

HK ARCHITEKTEN

Hermann Kaufmann + Partner ZT GmbH
 Sportplatzweg 5, A-6858 Schwarzach, T +43 5572 58174
 www.hkarchitekten.at, office@hkarchitekten.at

Kindertagesstätte | Reichelsheim

A3 | Fassadenschnitt | M 1:25