


**Haus H | Egg**  
A3 | Lageplan | M 1:1000

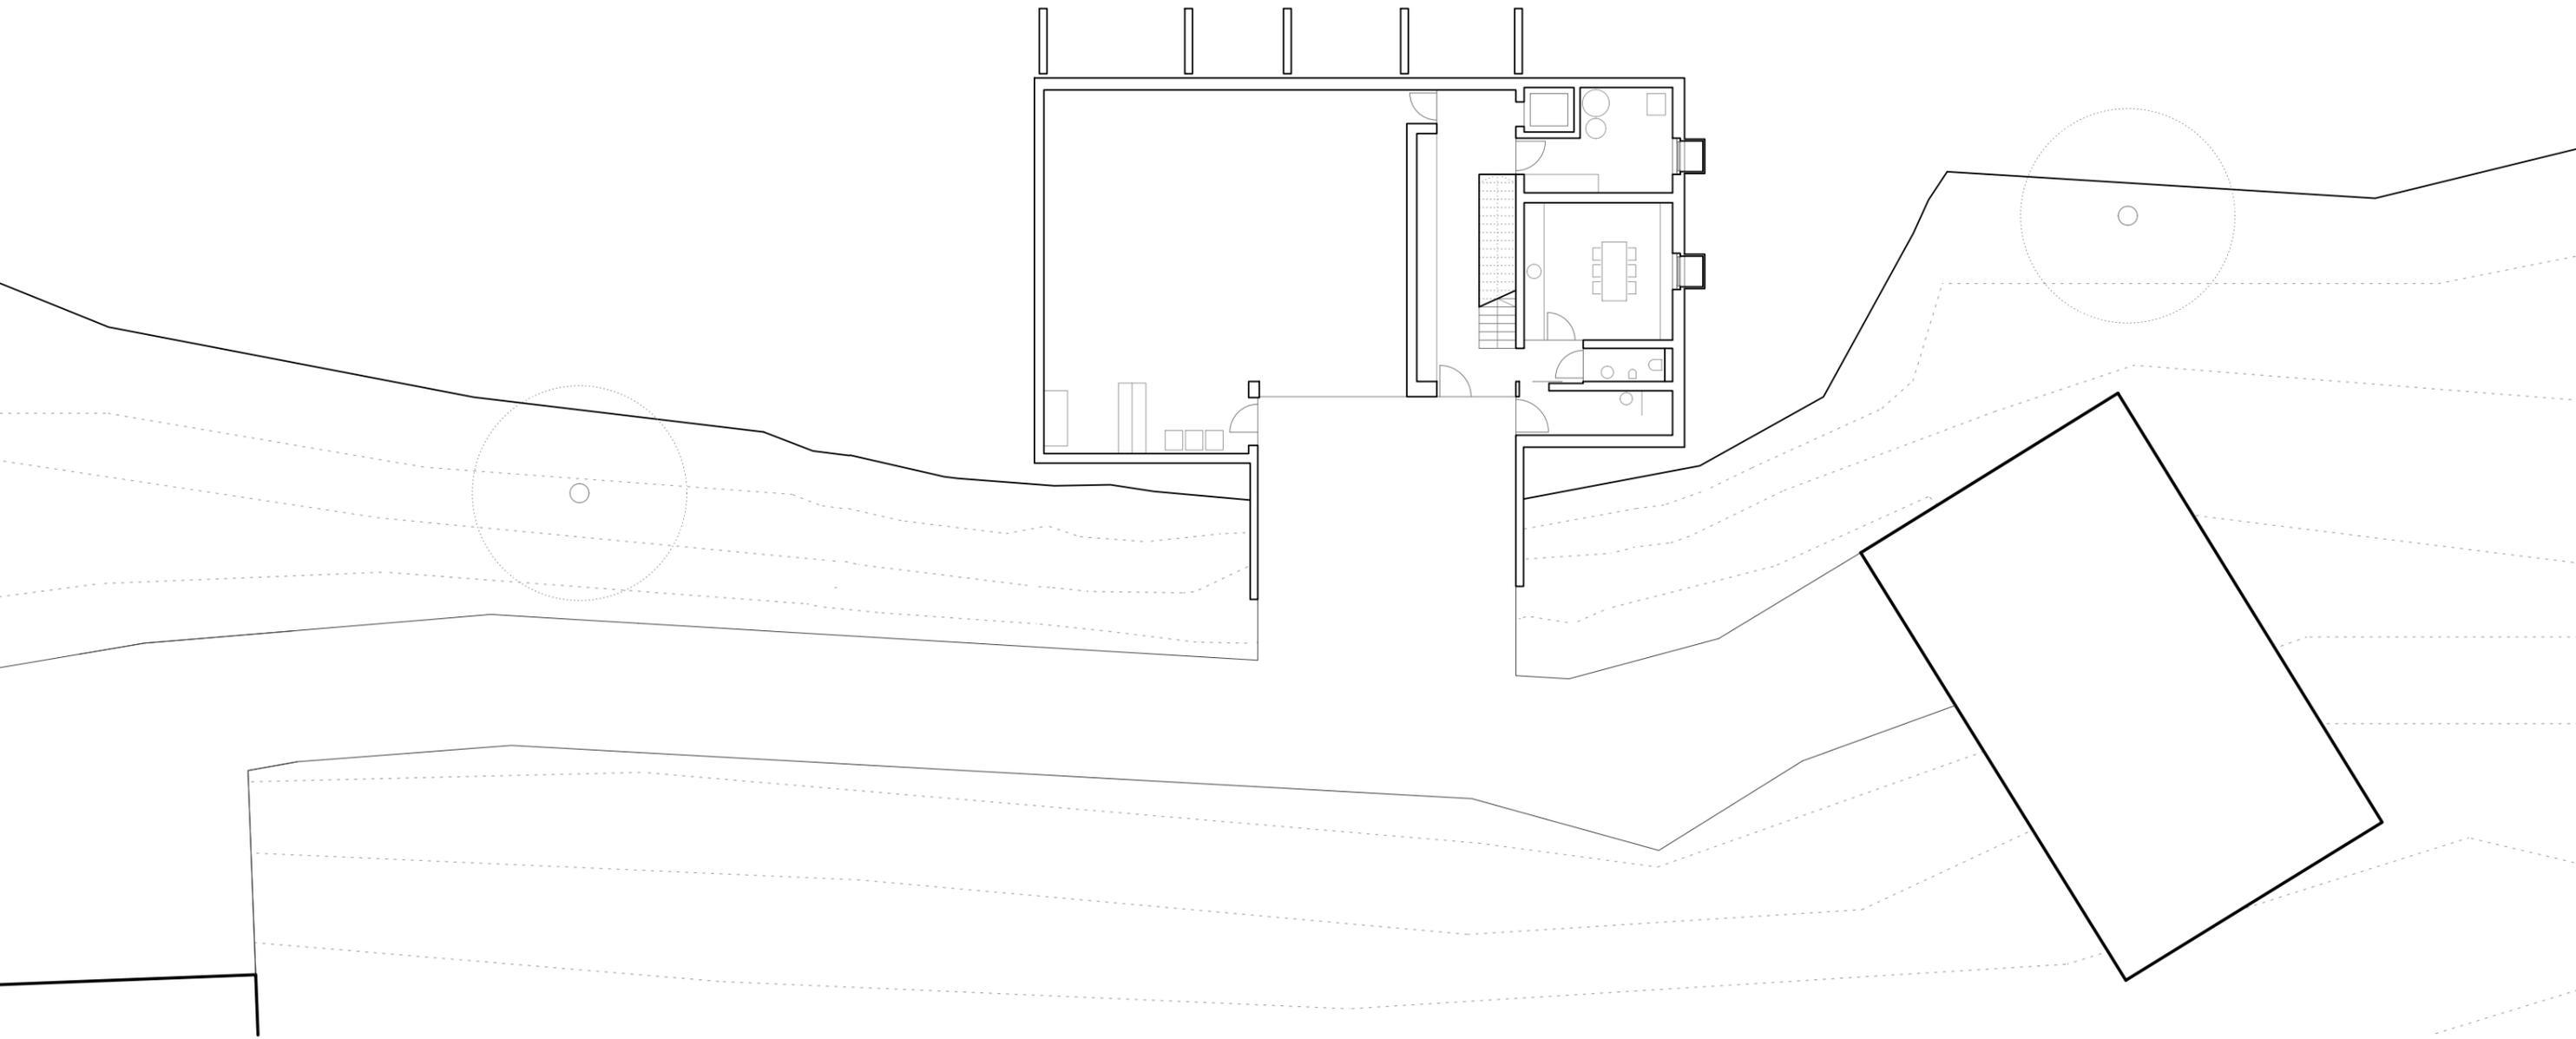


**HK ARCHITEKTEN**  
Hermann Kaufmann + Partner ZT GmbH  
Sportplatzweg 5, A-6858 Schwarzach, T +43 5572 58174  
www.hkarchitekten.at, office@hkarchitekten.at



Haus H | Egg  
A3 | Erdgeschoss | M 1:200




**HK ARCHITEKTEN**  
Hermann Kaufmann + Partner ZT GmbH  
Sportplatzweg 5, A-6858 Schwarzach, T +43 5572 58174  
www.hkarchitekten.at, office@hkarchitekten.at

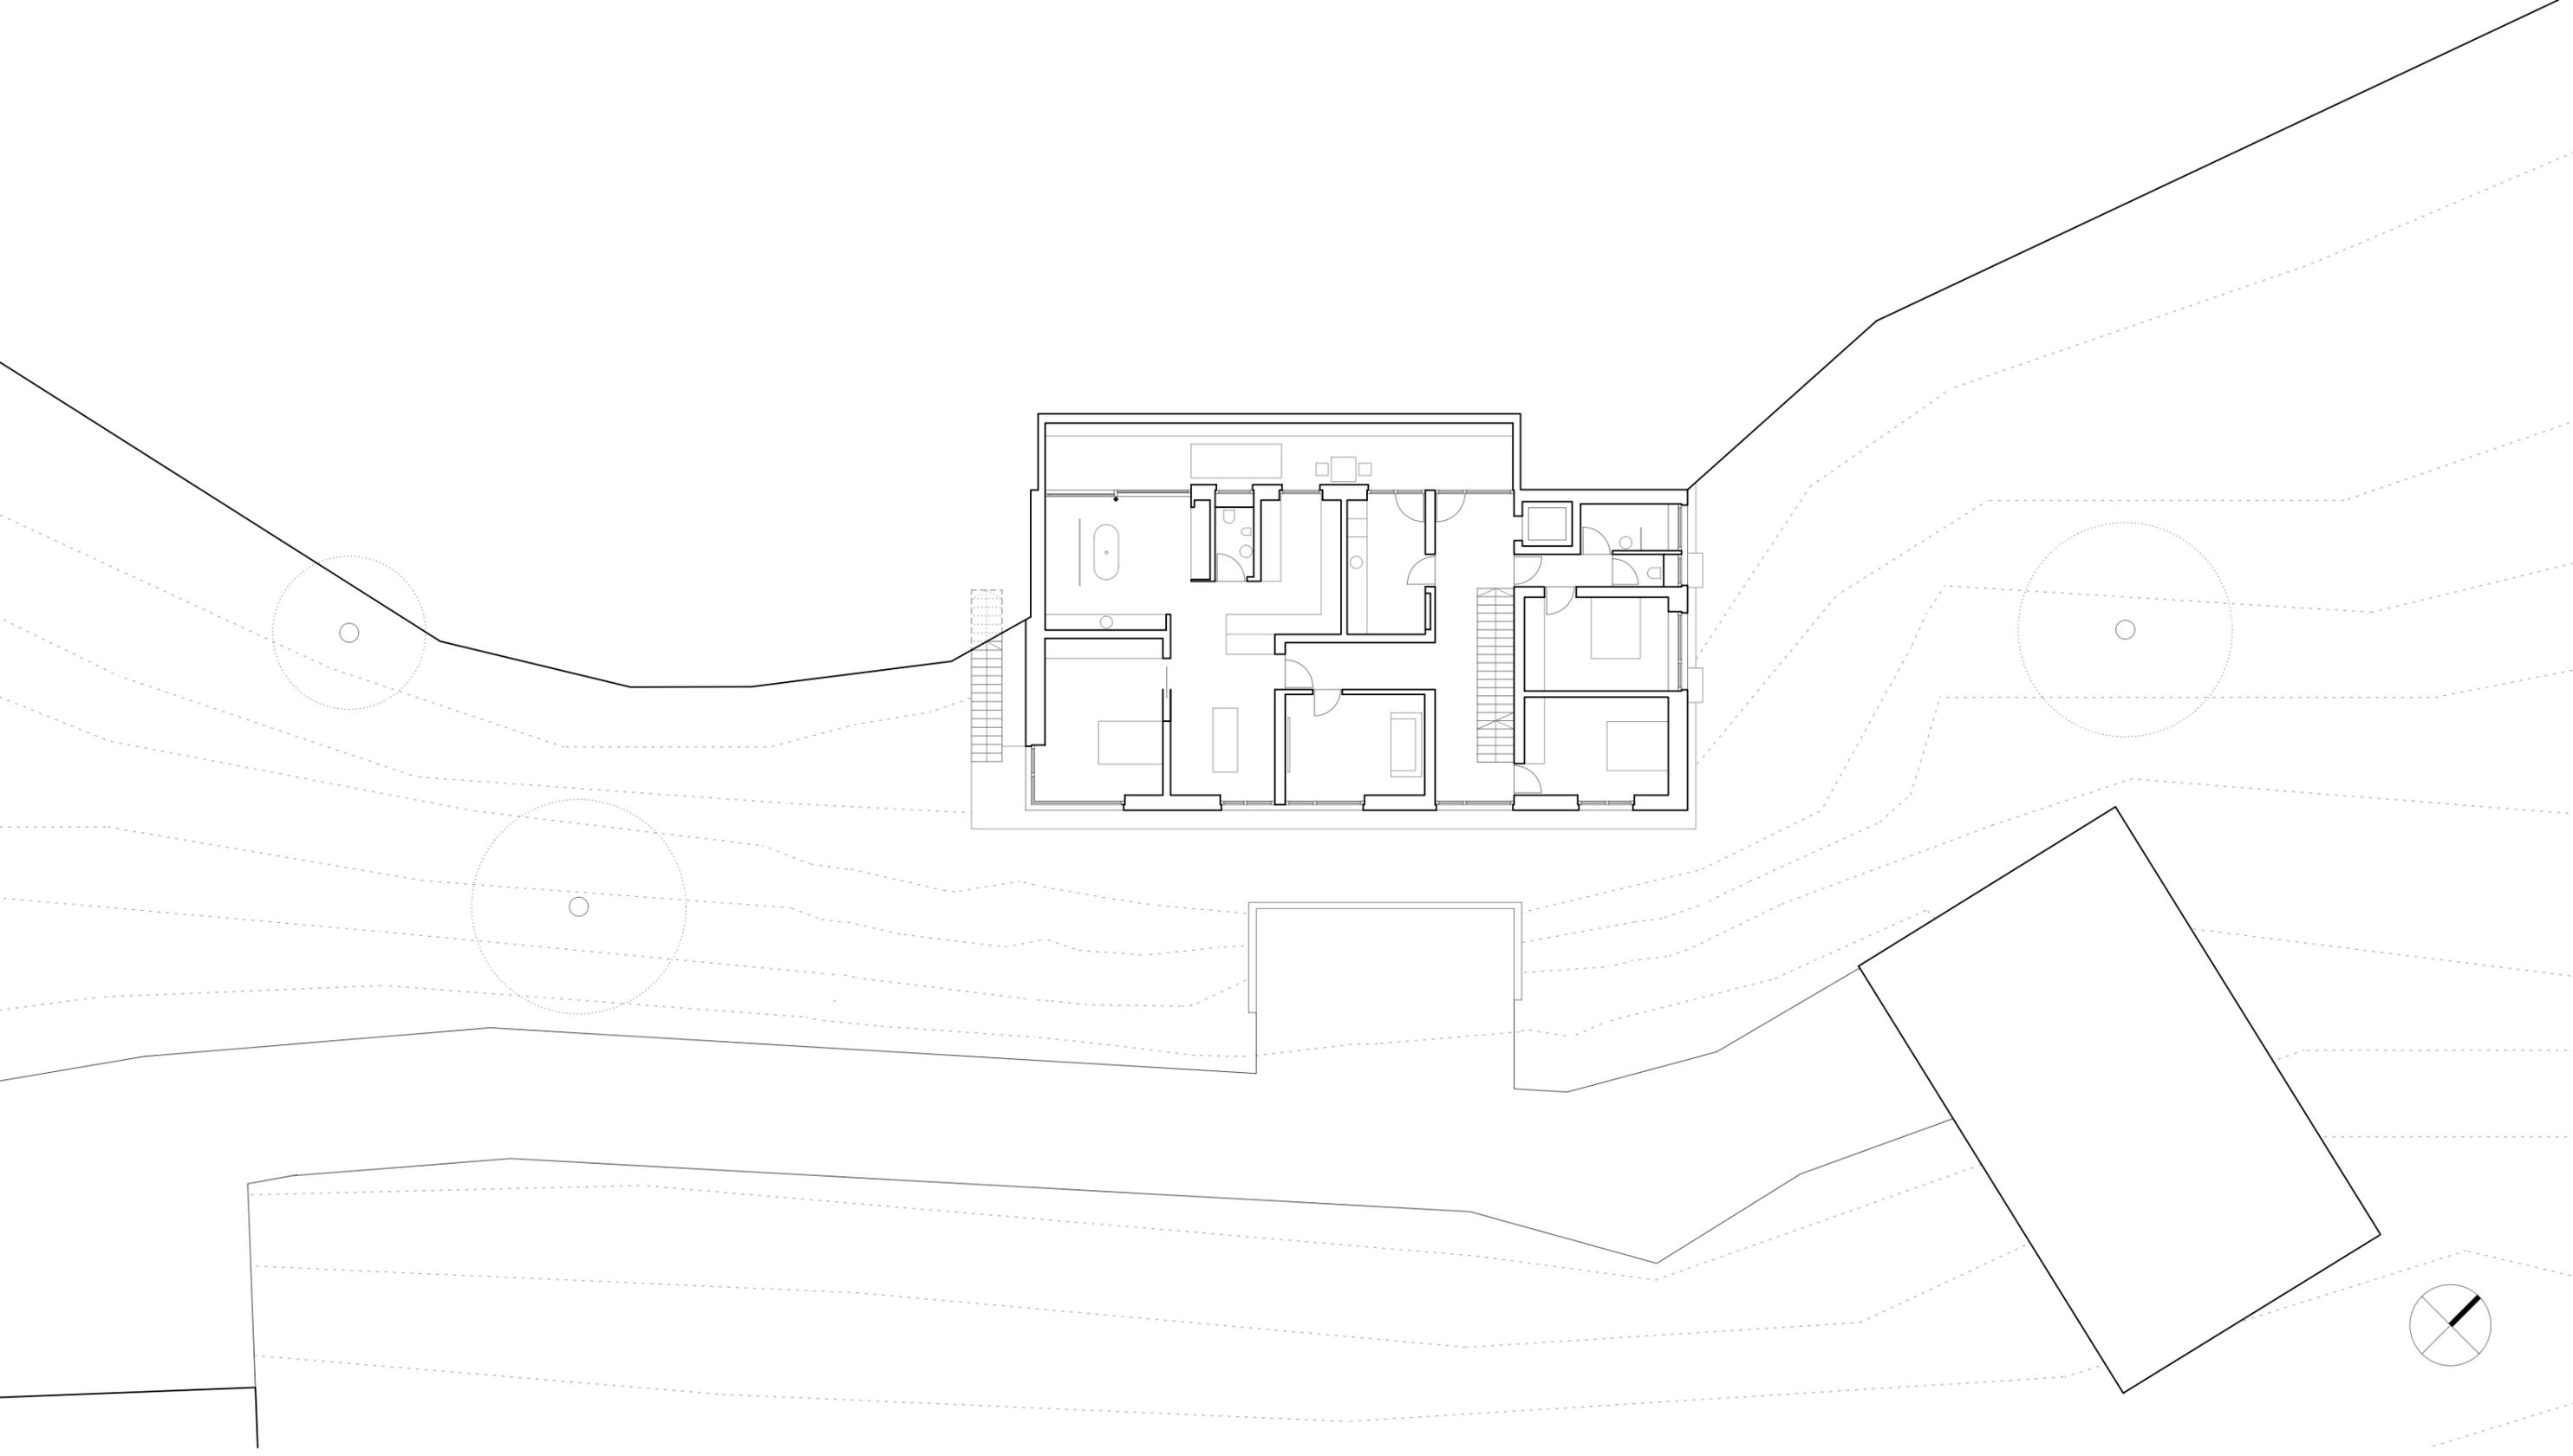

Haus H | Egg  
A3 | Obergeschoss | M 1:200





**HK ARCHITEKTEN**  
Hermann Kaufmann + Partner ZT GmbH  
Sportplatzweg 5, A-6858 Schwarzach, T +43 5572 58174  
www.hkarchitekten.at, office@hkarchitekten.at

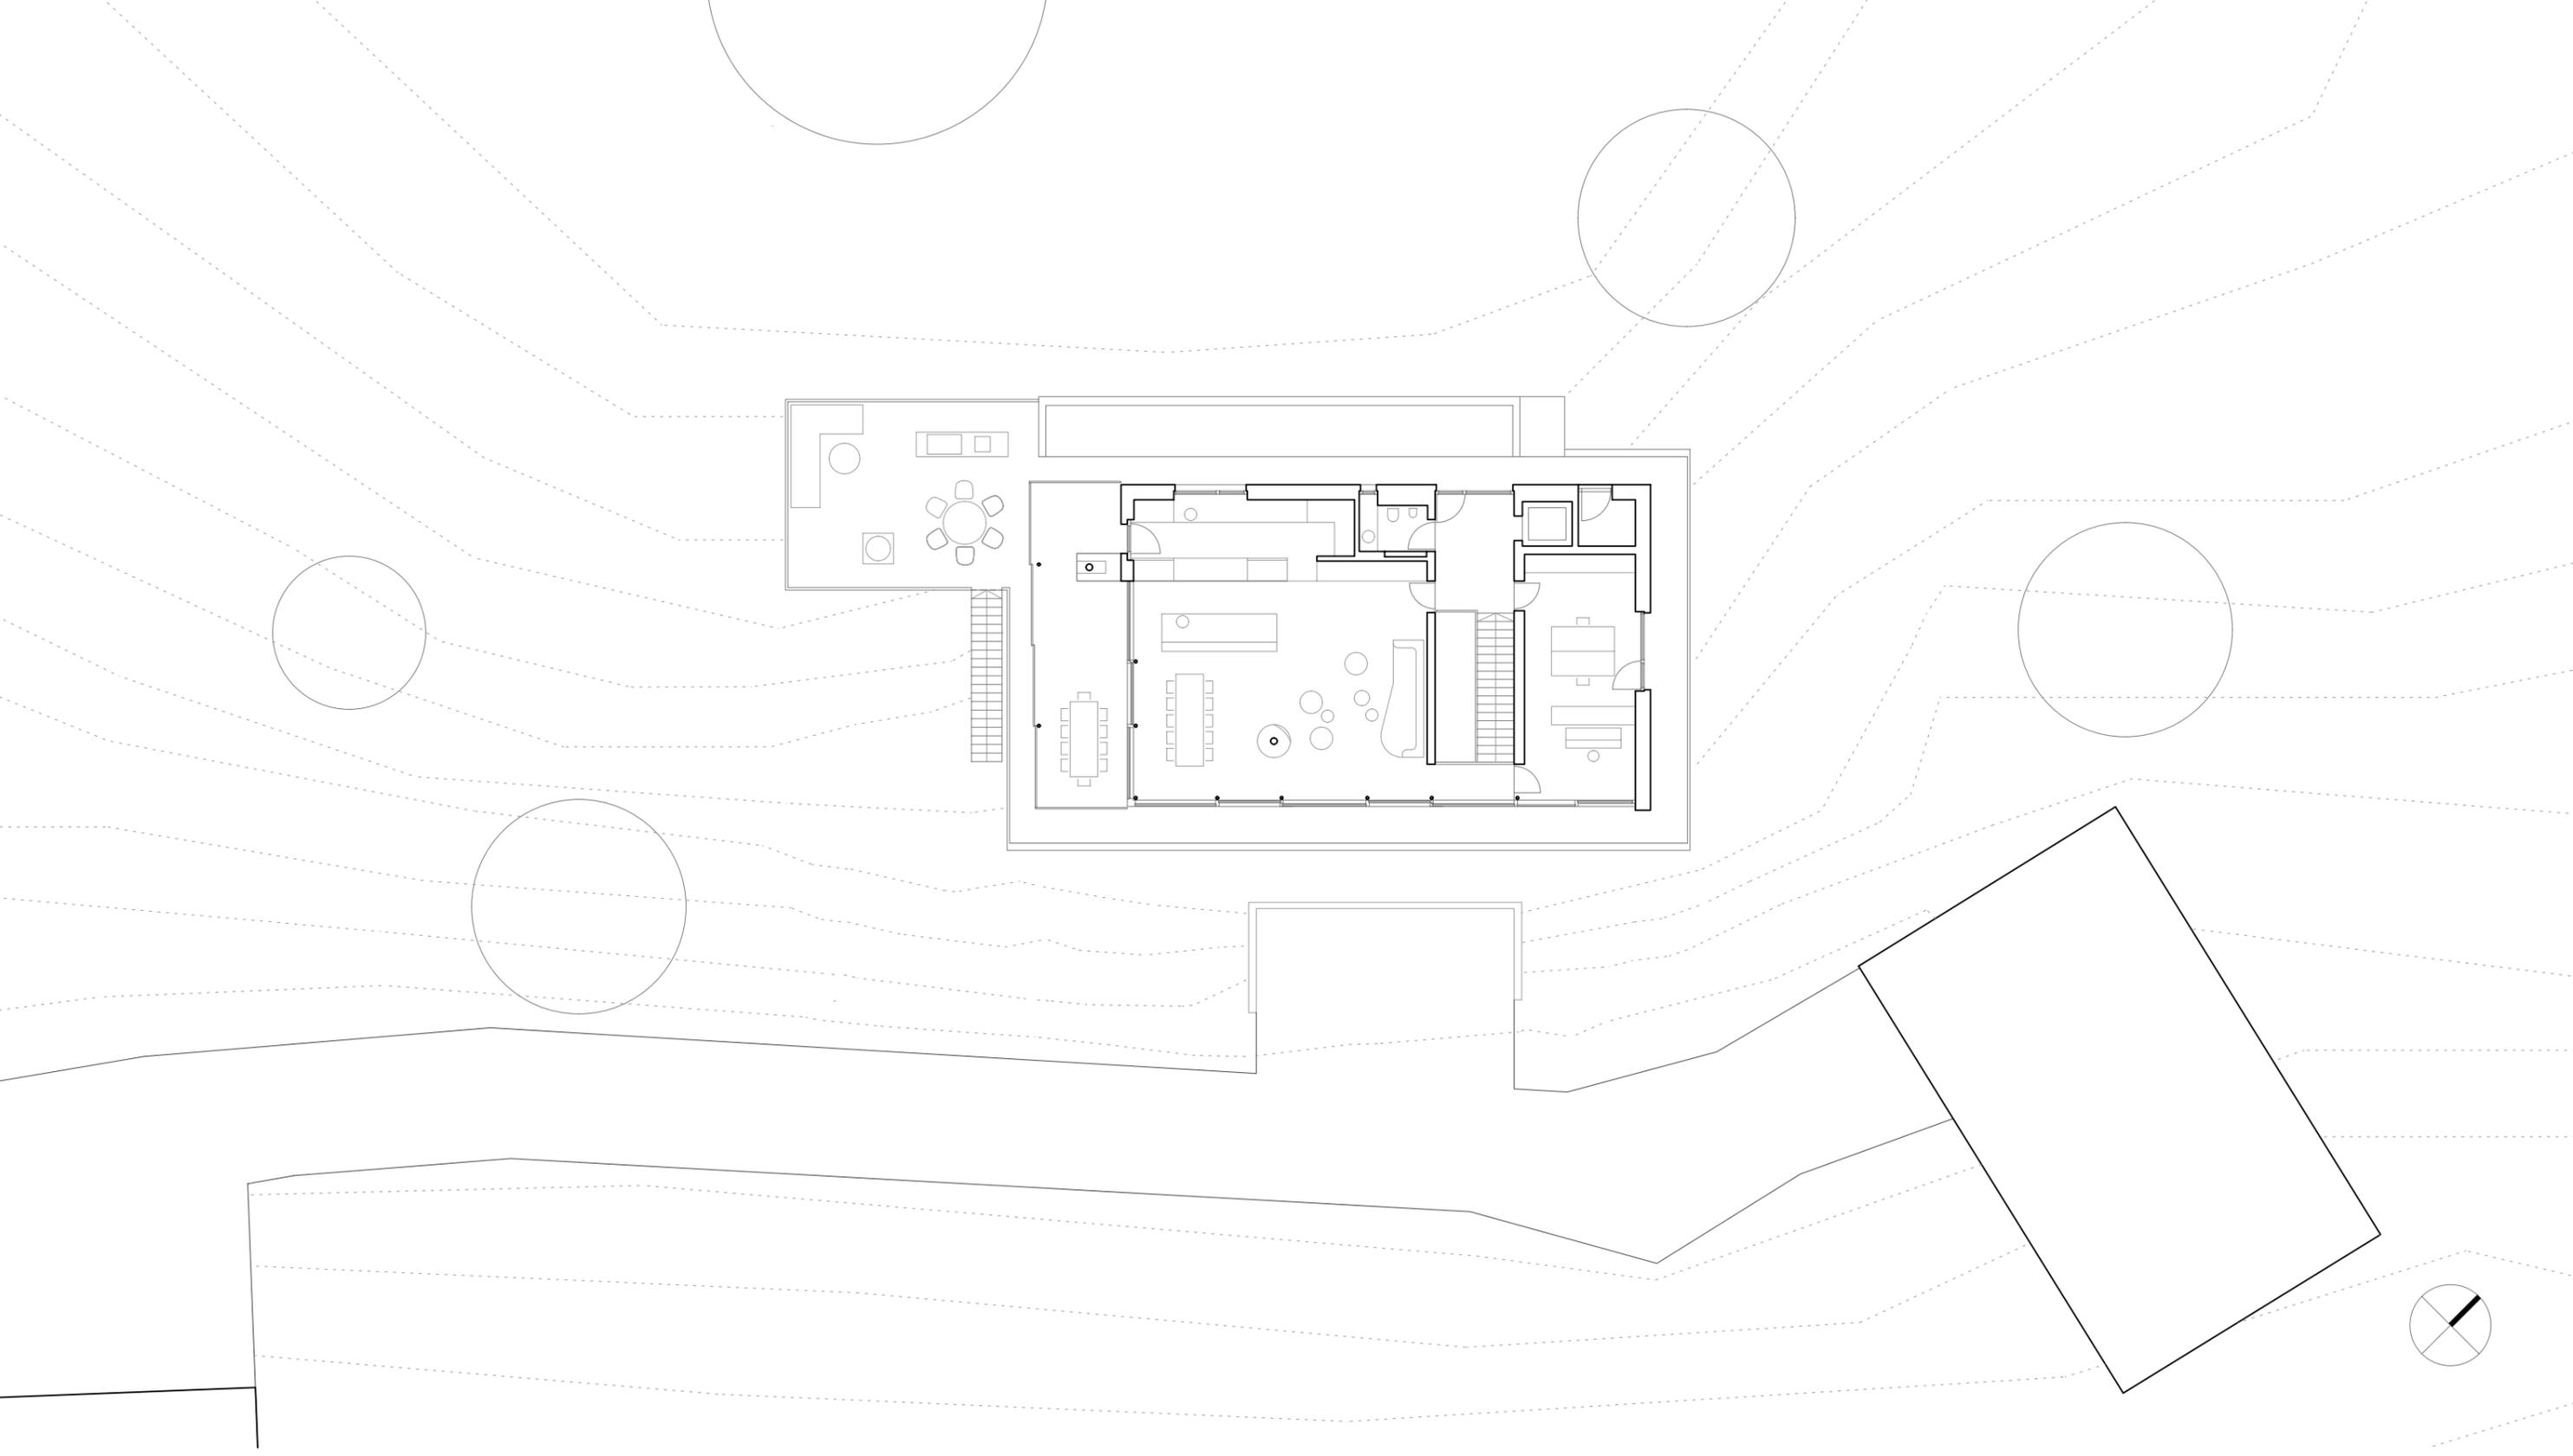

**Haus H | Egg**  
A3 | Dachgeschoss | M 1:200



**HK ARCHITEKTEN**  
Hermann Kaufmann + Partner ZT GmbH  
Sportplatzweg 5, A-6858 Schwarzach, T +43 5572 58174  
www.hkarchitekten.at, office@hkarchitekten.at

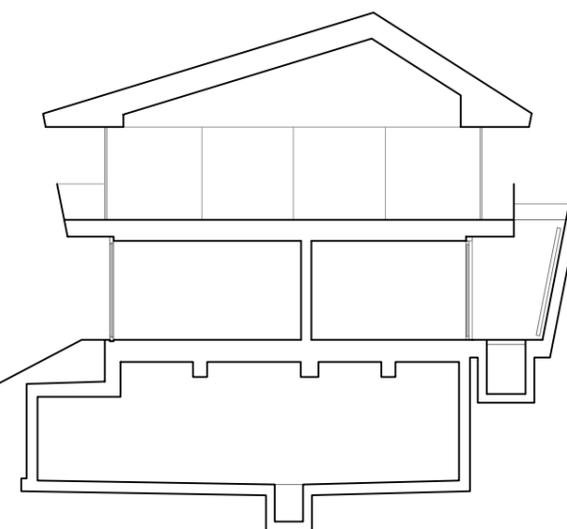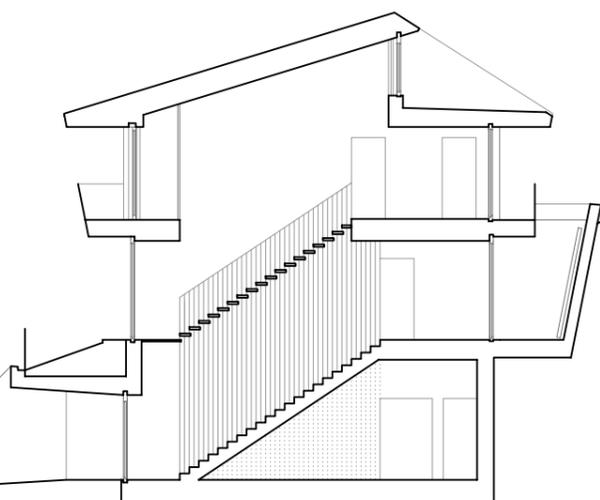

**HK ARCHITEKTEN**

Hermann Kaufmann + Partner ZT GmbH  
Sportplatzweg 5, A-6858 Schwarzach, T +43 5572 58174  
www.hkarchitekten.at, office@hkarchitekten.at

# Haus H | Egg

A3 | Querschnitte | M 1:200