

planung  
DI HERMANN KAUFMANN

publikationsplan


plannummer cad  
2\_veröffentlichungen hk III / 73

planinhalt  
LAGEPLAN M 1:5000

anschrift  
T +43(0)5572/58174 F +43(0)5572/58013  
6858 SCHWARZACH SPORTPLATZWEG 5  
E-MAIL office@archbuero.at

projektnummer archiv  
354

projekt  
DOBLER BAU, RÖTHIS

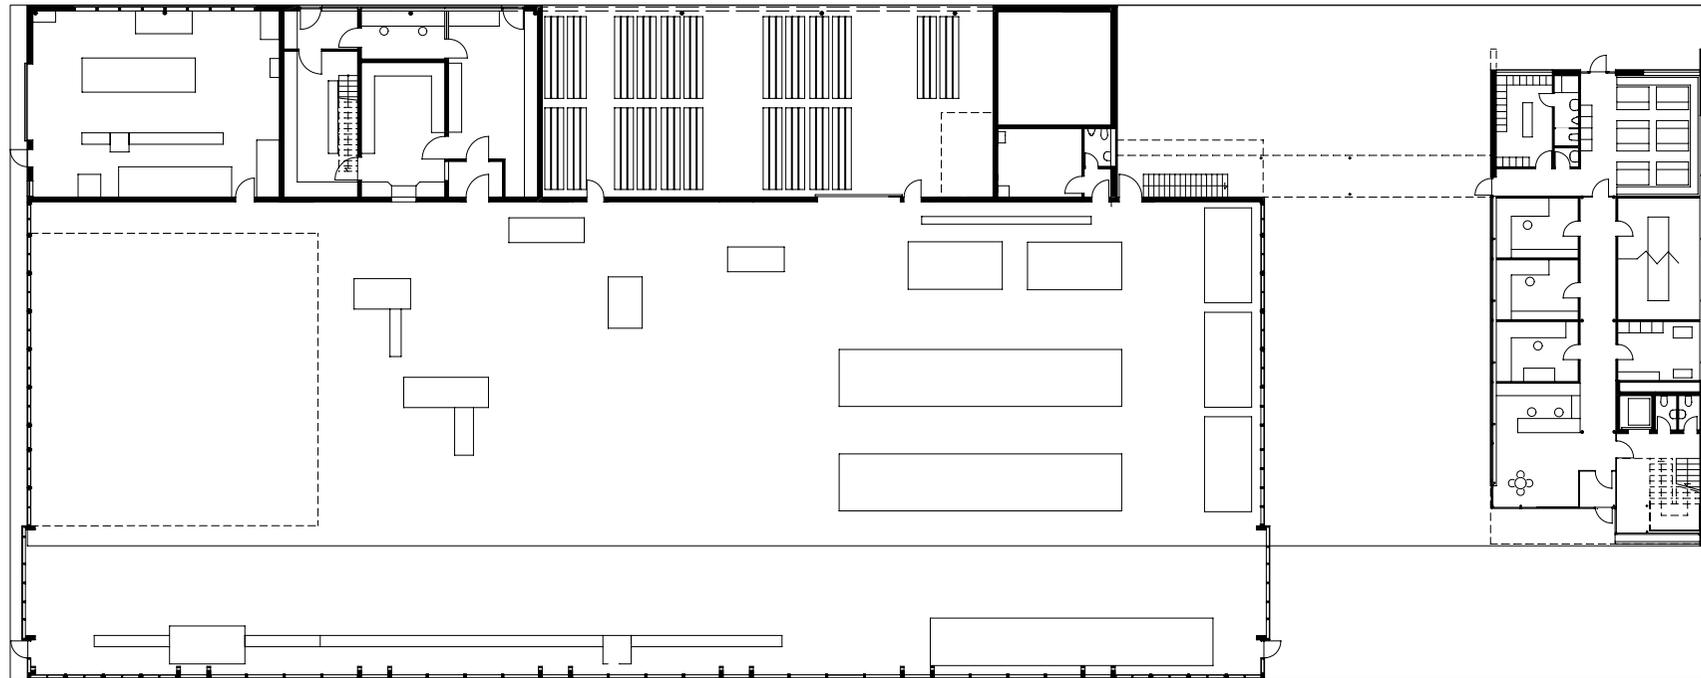

planung  
DI HERMANN KAUFMANN

publikationsplan

plannummer cad  
2\_veröffentlichungen hk III / 74


planinhalt  
GRUNDRISS EG M 1:400

anschrift  
T +43(0)5572/58174 F +43(0)5572/58013

6858 SCHWARZACH SPORTPLATZWEG 5  
E-MAIL office@archbuero.at

projektnummer archiv  
354

projekt  
DOBLER BAU, RÖTHIS

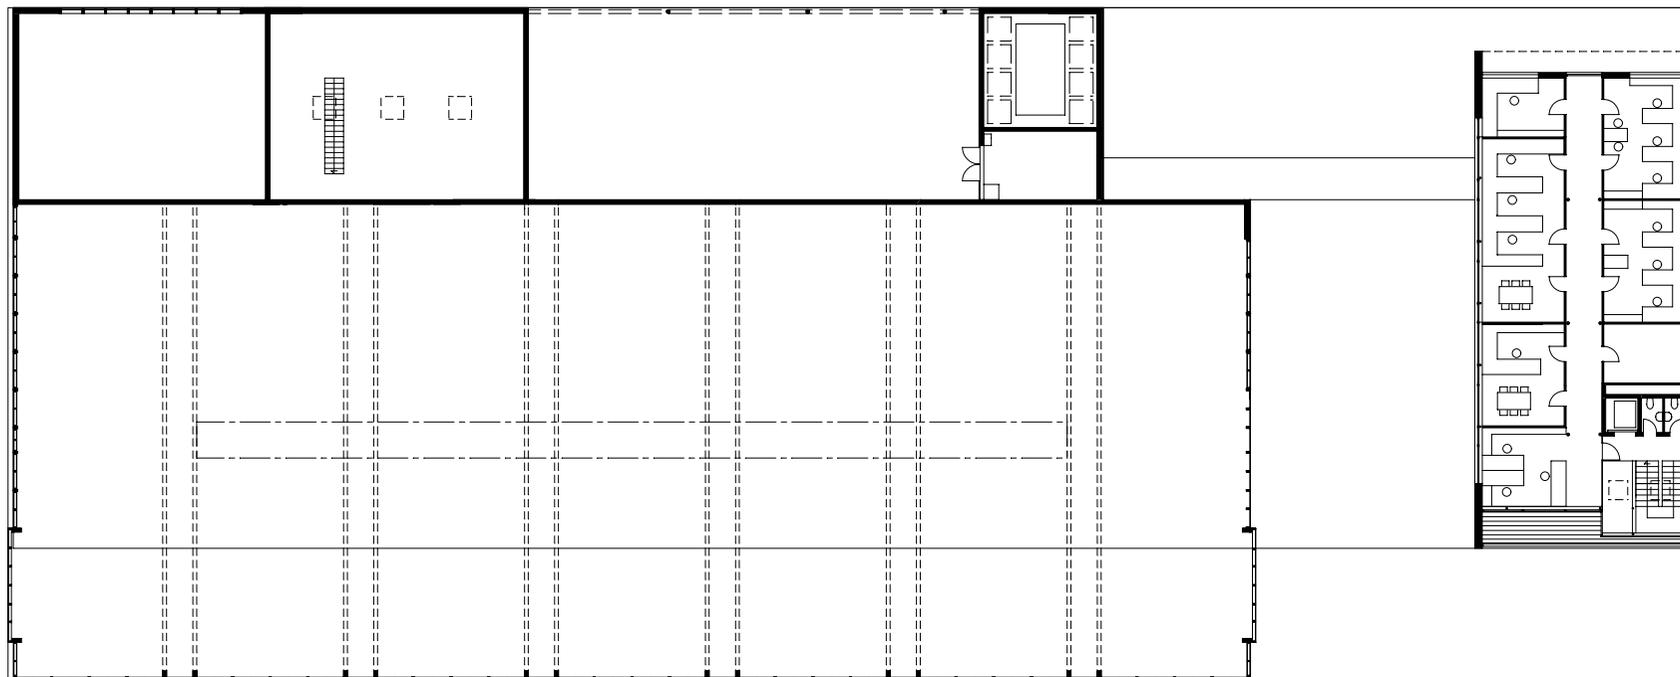

planung  
DI HERMANN KAUFMANN

publikationsplan

plannummer cad  
2\_veröffentlichungen hk III / 75


planinhalt  
GRUNDRISS OG 1 M 1:400

anschrift  
T +43(0)5572/58174 F +43(0)5572/58013


6858 SCHWARZACH SPORTPLATZWEG 5  
E-MAIL office@archbuero.at

projektnummer archiv  
354

projekt  
DOBLER BAU, RÖTHIS

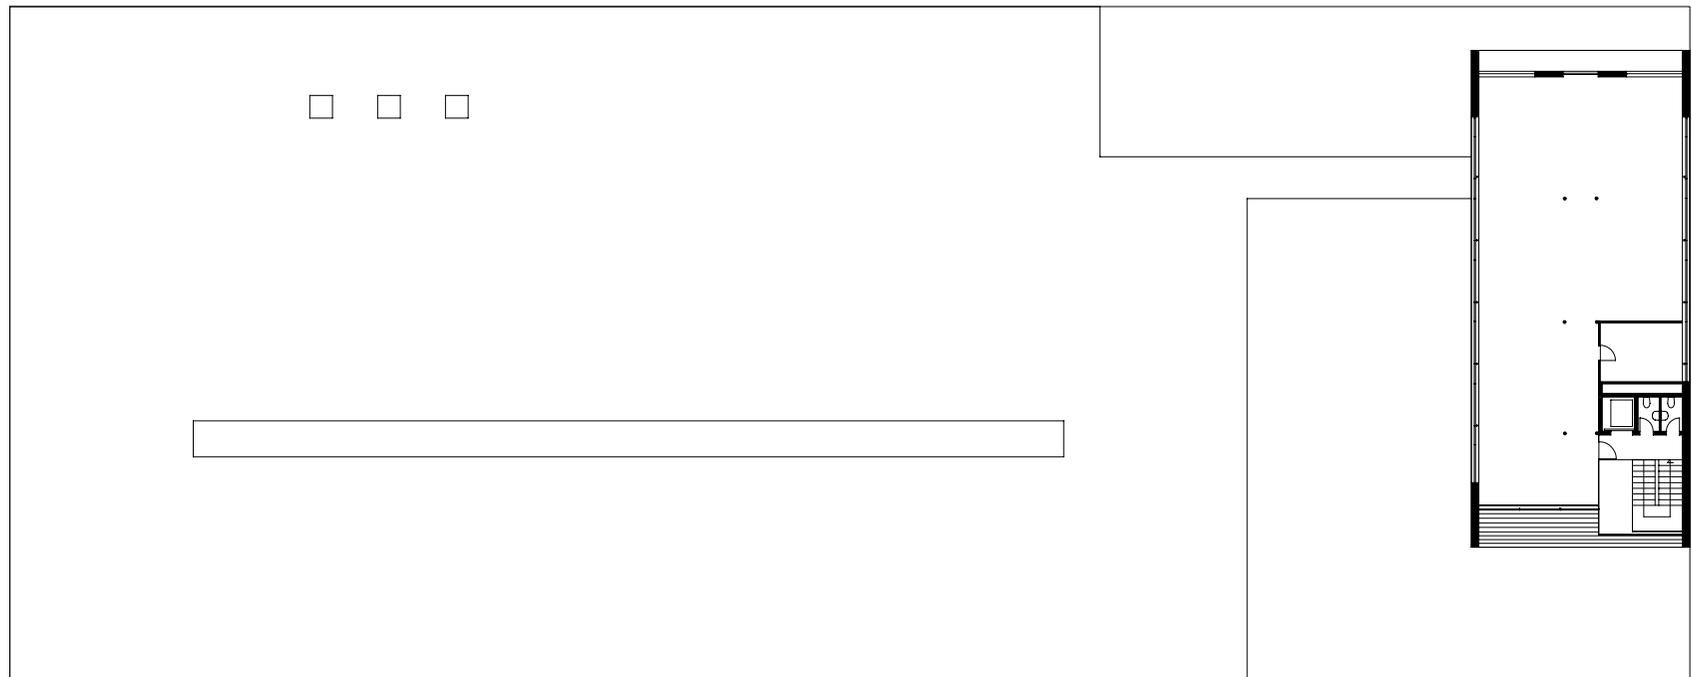

planung DI HERMANN KAUFMANN	publikationsplan	plannummer cad 2_veröffentlichungen hk III / 76	planinhalt 2. OBERGESCHOSS M 1:250
anschrift T +43(0)5572/58174 F +43(0)5572/58013	6858 SCHWARZACH SPORTPLATZWEG 5 E-MAIL office@archbuero.at	projektnummer archiv 382	projekt KIRCHE KENNELBACH

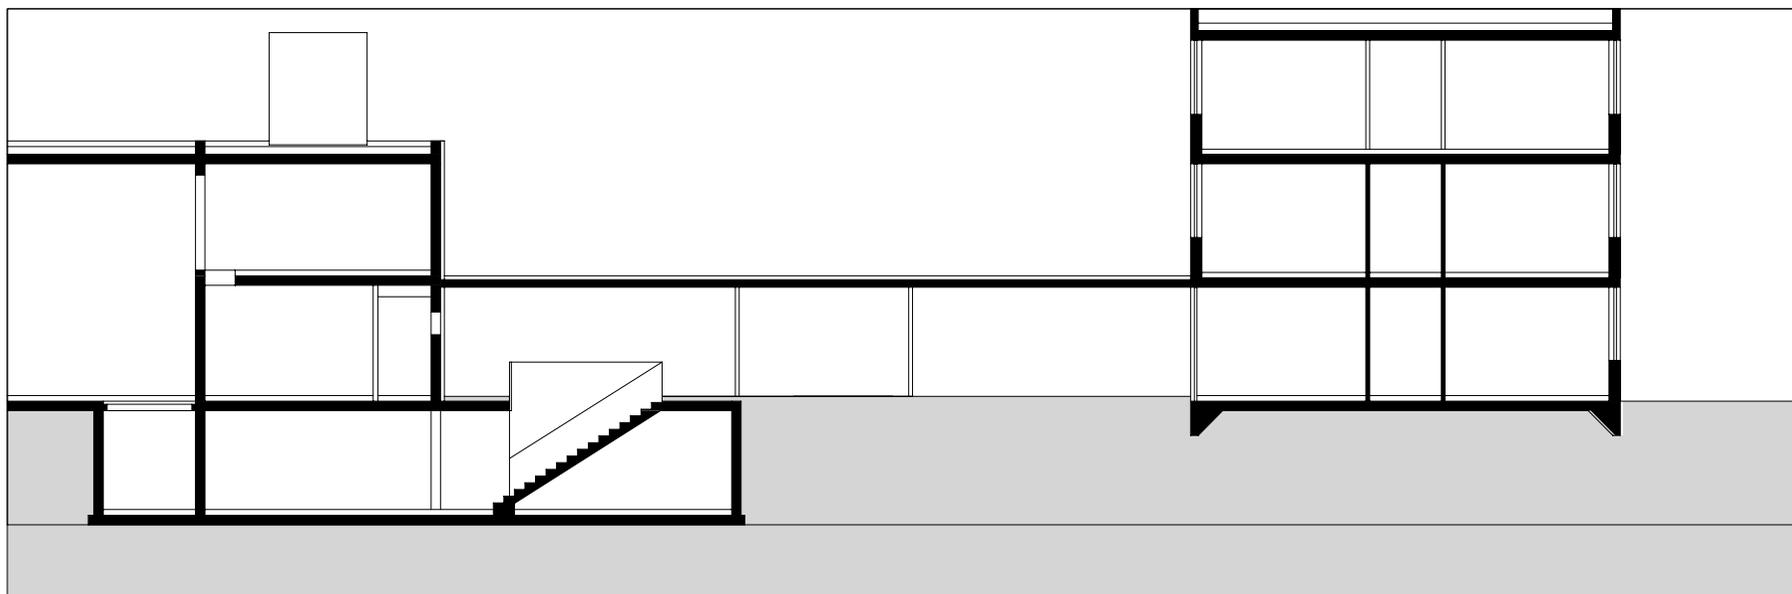

planung  
DI HERMANN KAUFMANN

publikationsplan


plannummer cad  
2\_veröffentlichungen hk III / 77

planinhalt  
QUERSCHNITT BÜRO - ANSCHLUSS HALLE M 1:200

anschrift  
T +43(0)5572/58174 F +43(0)5572/58013  
6858 SCHWARZACH SPORTPLATZWEG 5  
E-MAIL office@archbuero.at

projekt  
nummer archiv  
354

projekt  
DOBLER BAU, RÖTHIS

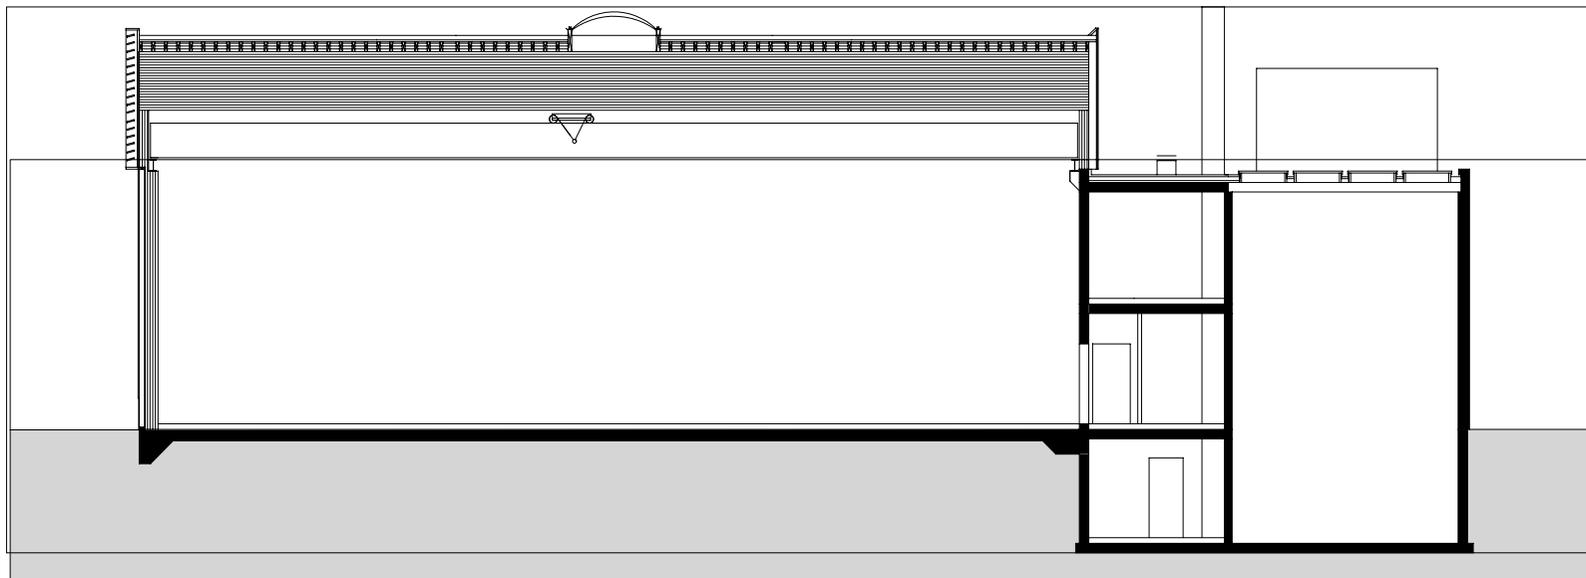

planung  
DI HERMANN KAUFMANN

publikationsplan


plannummer cad  
2\_veröffentlichungen hk III / 78

planinhalt  
QUERSCHNITT HALLE M 1:200

anschrift  
T +43(0)5572/58174 F +43(0)5572/58013  
6858 SCHWARZACH SPORTPLATZWEG 5  
E-MAIL office@archbuero.at

projektnummer archiv  
354

projekt  
DOBLER BAU, RÖTHIS

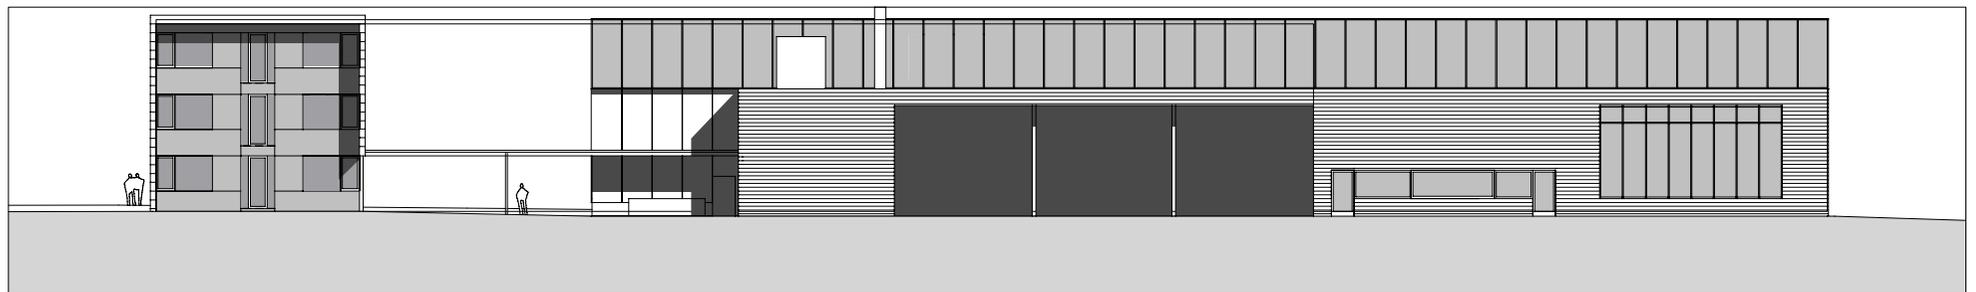

planung  
DI HERMANN KAUFMANN

publikationsplan


plannummer cad  
2\_veröffentlichungen hk III / 80

planinhalt  
ANSICHT NORD M 1:400

anschrift  
T +43(0)5572/58174 F +43(0)5572/58013  
6858 SCHWARZACH SPORTPLATZWEG 5  
E-MAIL office@archbuero.at

projektnummer archiv  
354

projekt  
DOBLER BAU, RÖTHIS

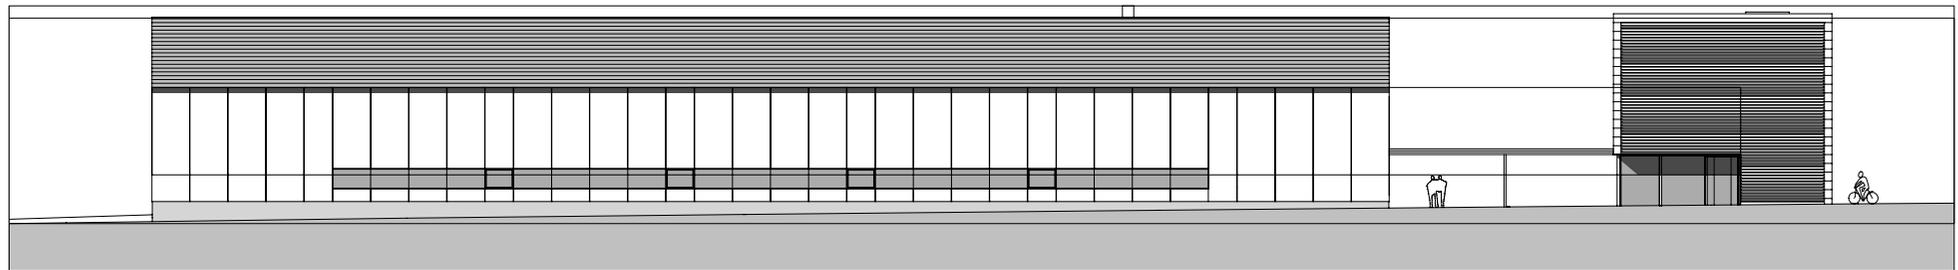

planung  
DI HERMANN KAUFMANN

publikationsplan


plannummer cad  
2\_veröffentlichungen hk III / 79

planinhalt  
ANSICHT SÜD M 1:400


anschrift  
T +43(0)5572/58174 F +43(0)5572/58013  
6858 SCHWARZACH SPORTPLATZWEG 5  
E-MAIL office@archbuero.at

projektnummer archiv  
354

projekt  
DOBLER BAU, RÖTHIS

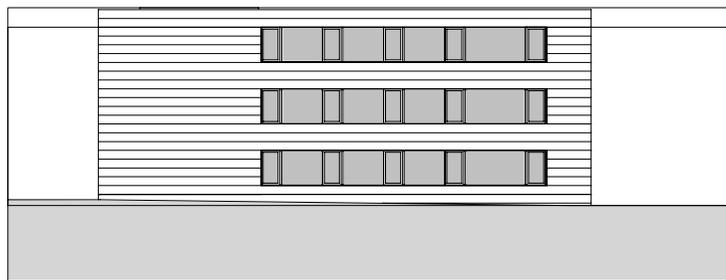

ANSICHT BÜRO OST

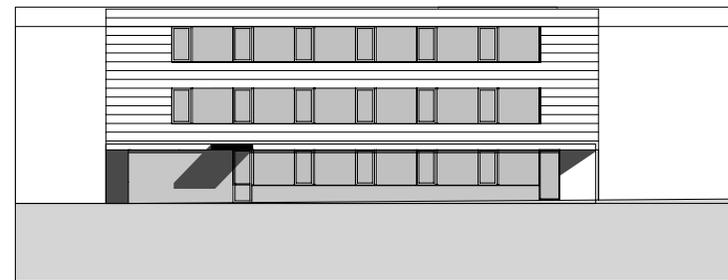

ANSICHT BÜRO WEST

planung DI HERMANN KAUFMANN	publikationsplan	plannummer cad 2_veröffentlichungen hk III / 81	planinhalt ANSICHT BÜRO WEST + OST M 1:400
anschrift T +43(0)5572/58174 F +43(0)5572/58013	6858 SCHWARZACH SPORTPLATZWEG 5 E-MAIL office@archbuero.at	projektnummer archiv 354	projekt DOBLER BAU, RÖTHIS