

planung
DI HERMANN KAUFMANN

publikationsplan

plannummer cad
2_veröffentlichungen hk II / 690


planinhalt
LAGE M 2000

anschrift
T +43(0)5572/58174 F +43(0)5572/58013

6858 SCHWARZACH SPORTPLATZWEG 5
E-MAIL office@archbuero.at

projektnummer archiv
363

projekt
GEWERBEPARK WÄLDERHAUS, BEZAU

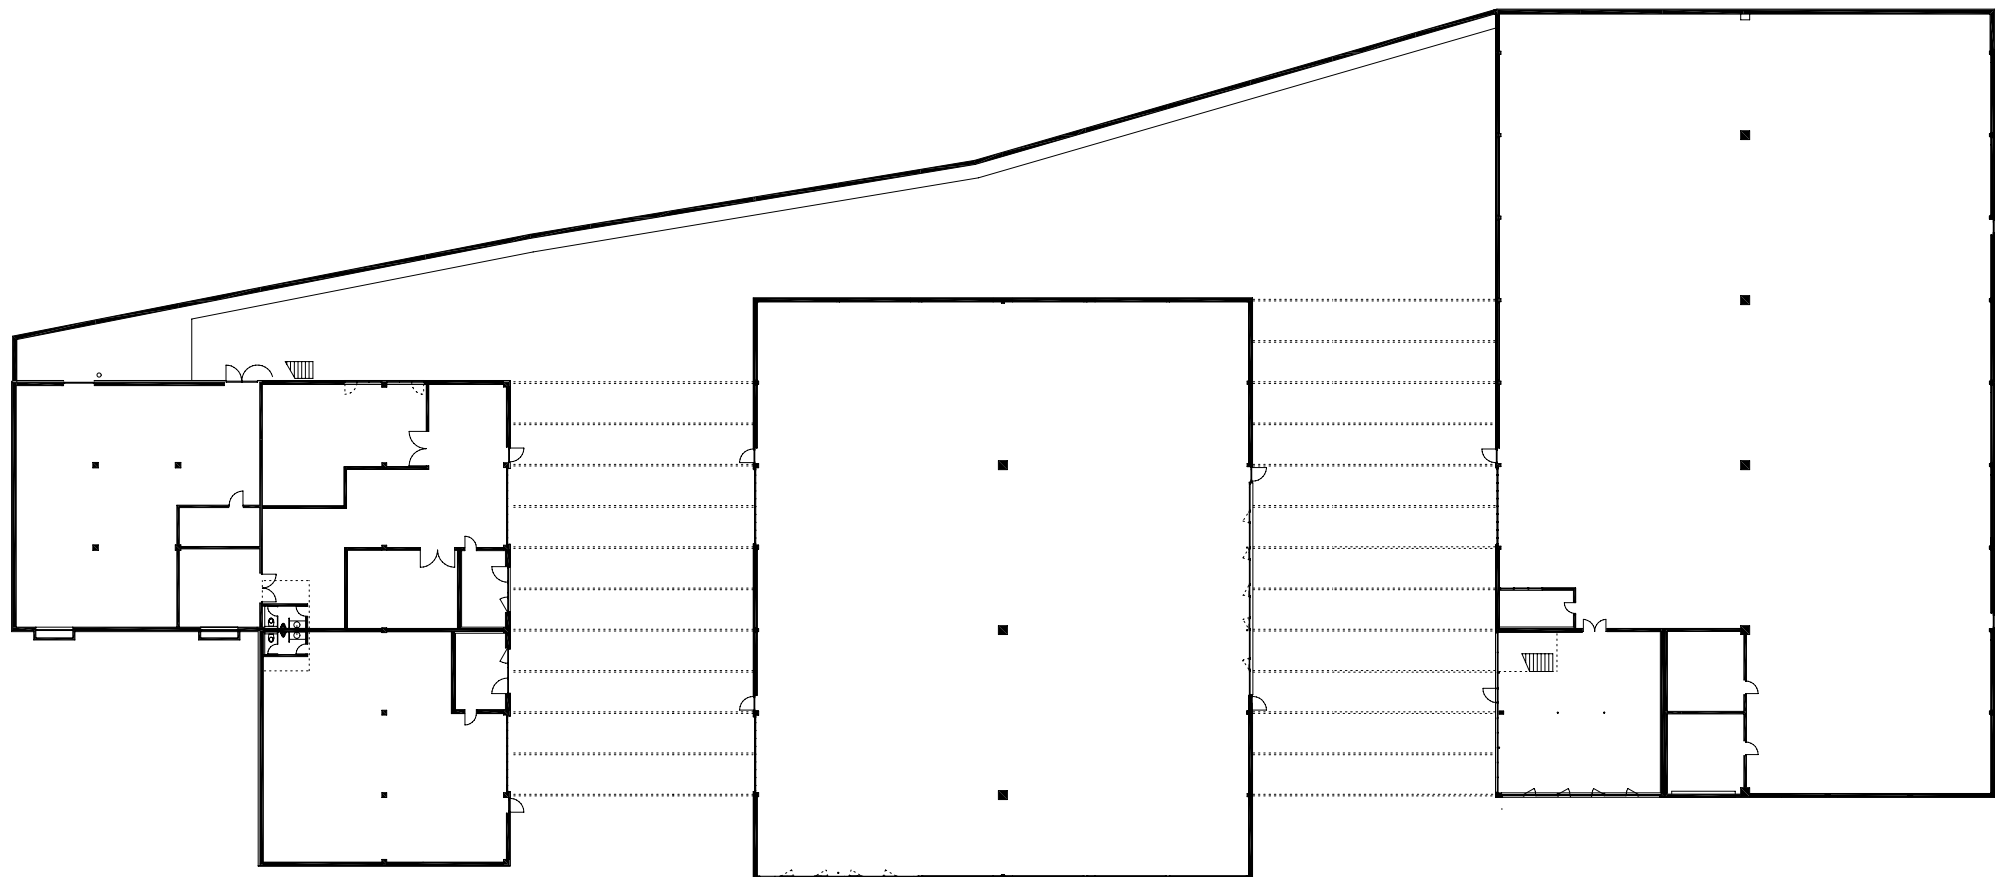

planung
DI HERMANN KAUFMANN

publikationsplan

plannummer cad
2_veröffentlichungen hk II / 691


planinhalt
ERDGESCHOSS M 550

anschrift
T +43(0)5572/58174 F +43(0)5572/58013

6858 SCHWARZACH SPORTPLATZWEG 5
E-MAIL office@archbuero.at

projektnummer archiv
363

projekt
GEWERBEPARK WÄLDERHAUS, BEZAU

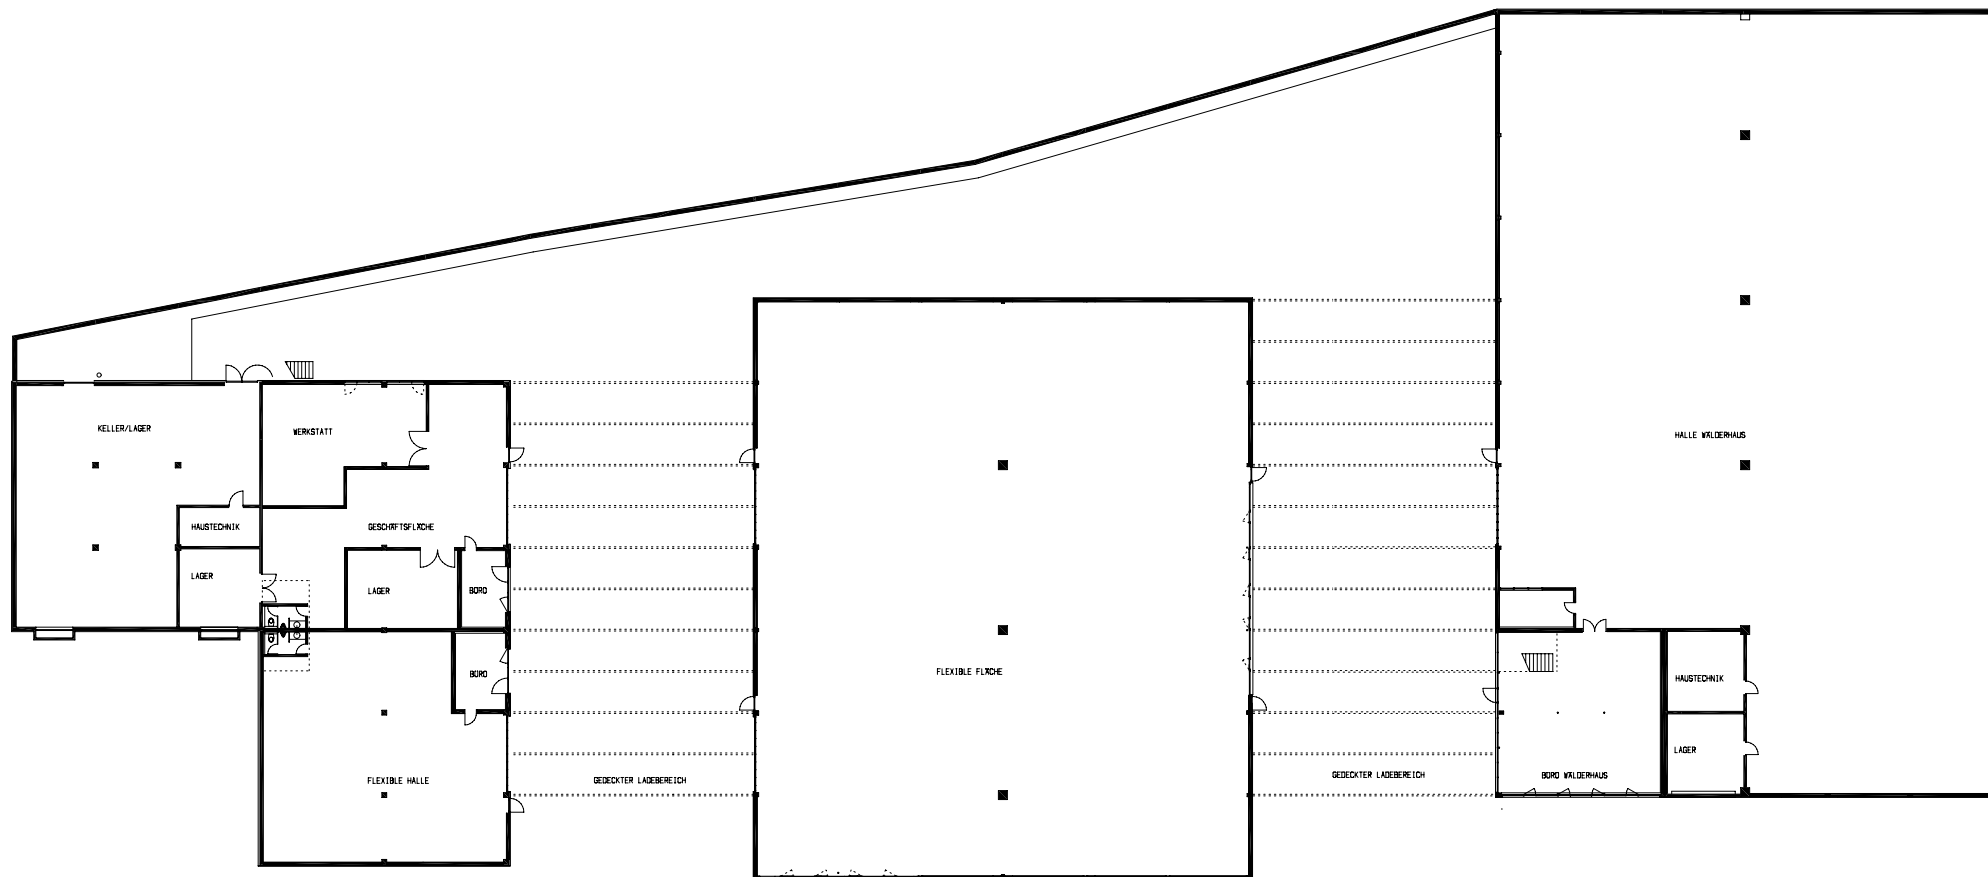

planung
DI HERMANN KAUFMANN

publikationsplan


plannummer cad
2_veröffentlichungen hk II / 692

planinhalt
ERDGESCHOSS MIT TEXT M 550

anschrift
T +43(0)5572/58174 F +43(0)5572/58013
6858 SCHWARZACH SPORTPLATZWEG 5
E-MAIL office@archbuero.at

projektnummer archiv
363

projekt
GEWERBEPARK WÄLDERHAUS, BEZAU

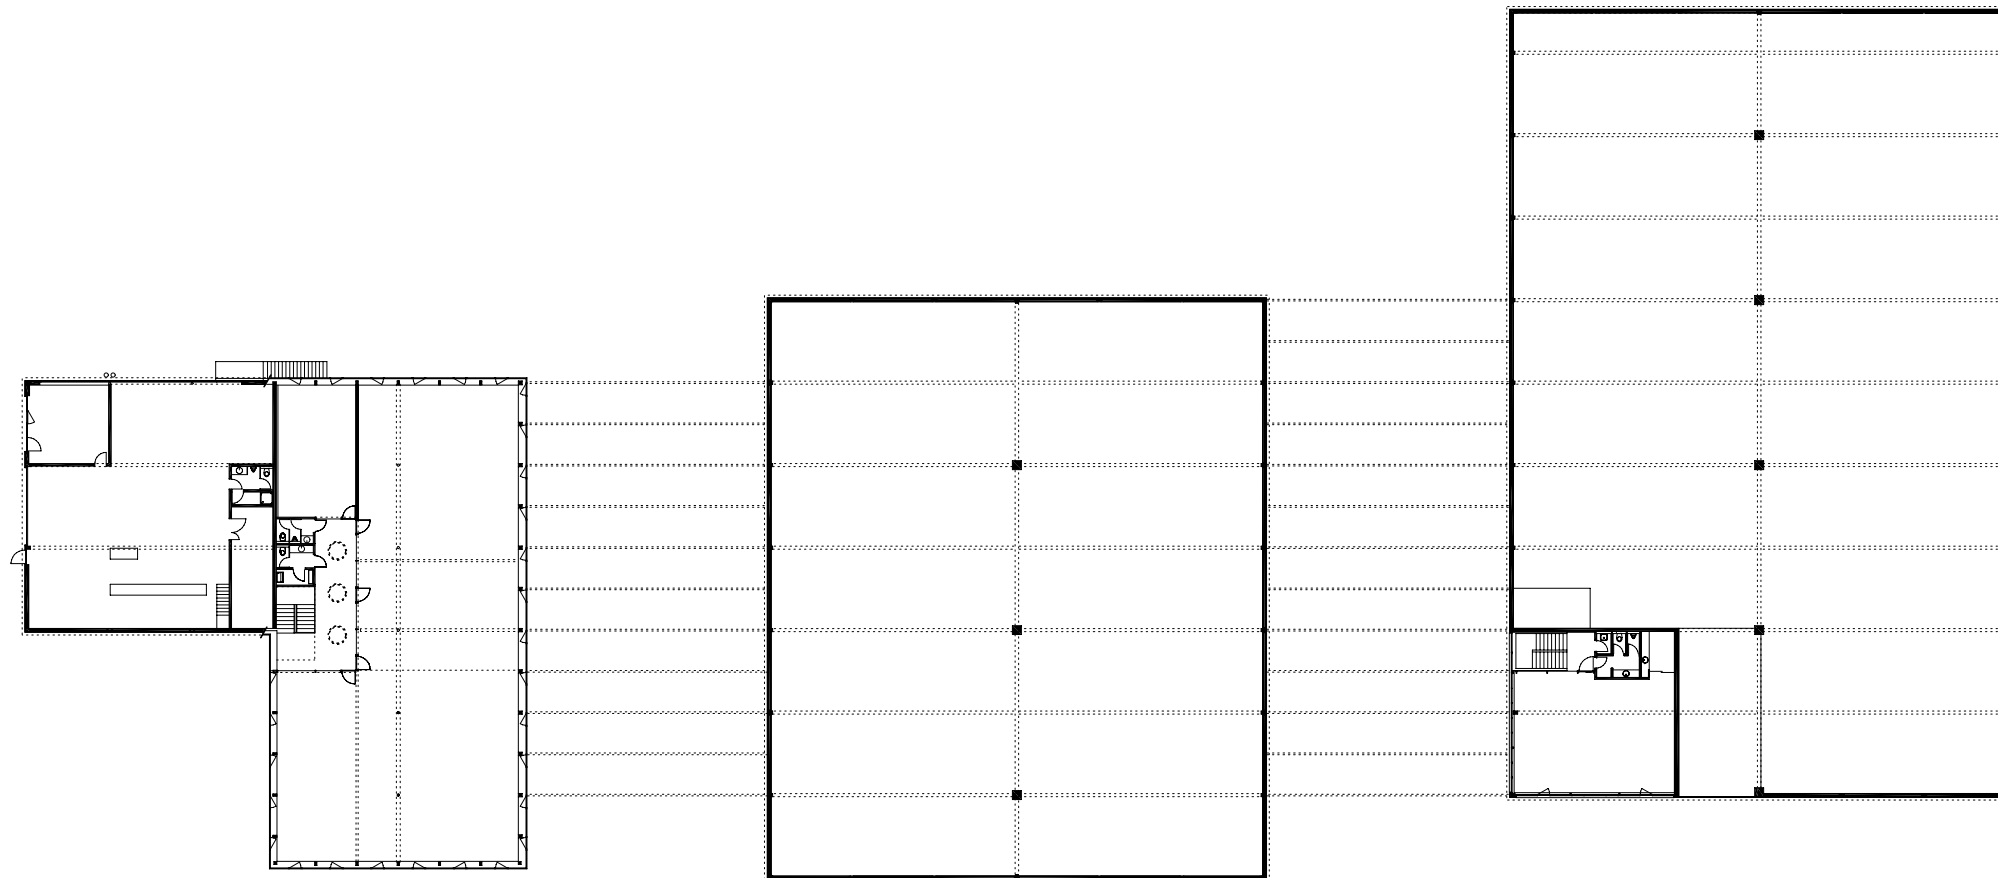

planung
DI HERMANN KAUFMANN

publikationsplan

plannummer cad
2_veröffentlichungen hk II / 693




planinhalt
OBERGESCHOSS M 550

anschrift
T +43(0)5572/58174 F +43(0)5572/58013

6858 SCHWARZACH SPORTPLATZWEG 5
E-MAIL office@archbuero.at

projektnummer archiv
363

projekt
GEWERBEPARK WÄLDERHAUS, BEZAU

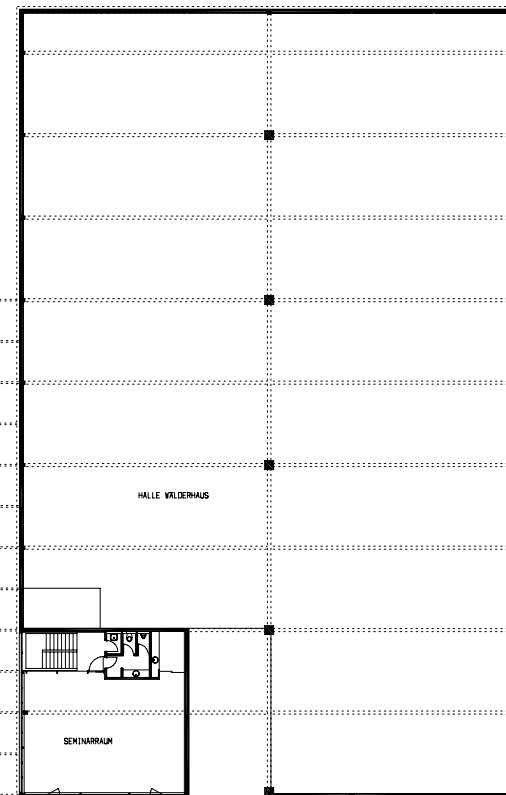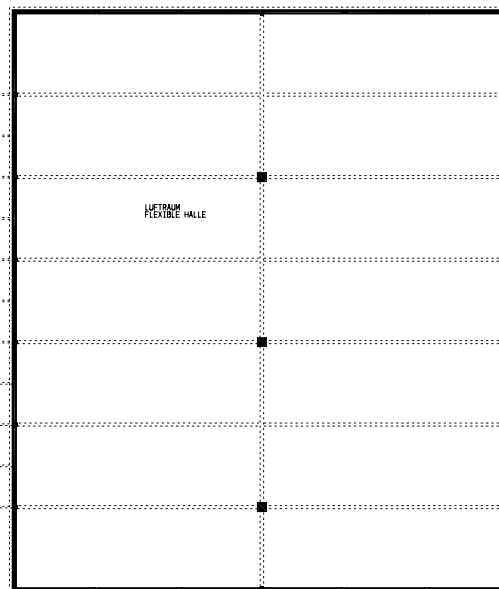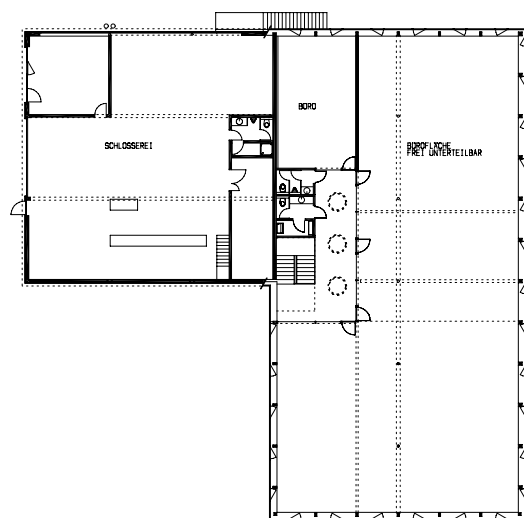

planung
DI HERMANN KAUFMANN

publikationsplan

plannummer cad
2_veröffentlichungen hk II / 694


planinhalt
OBERGESCHOSS MIT TEXT M 550

anschrift
T +43(0)5572/58174 F +43(0)5572/58013

6858 SCHWARZACH SPORTPLATZWEG 5
E-MAIL office@archbuero.at

projektnummer archiv
363

projekt
GEWERBEPARK WÄLDERHAUS, BEZAU

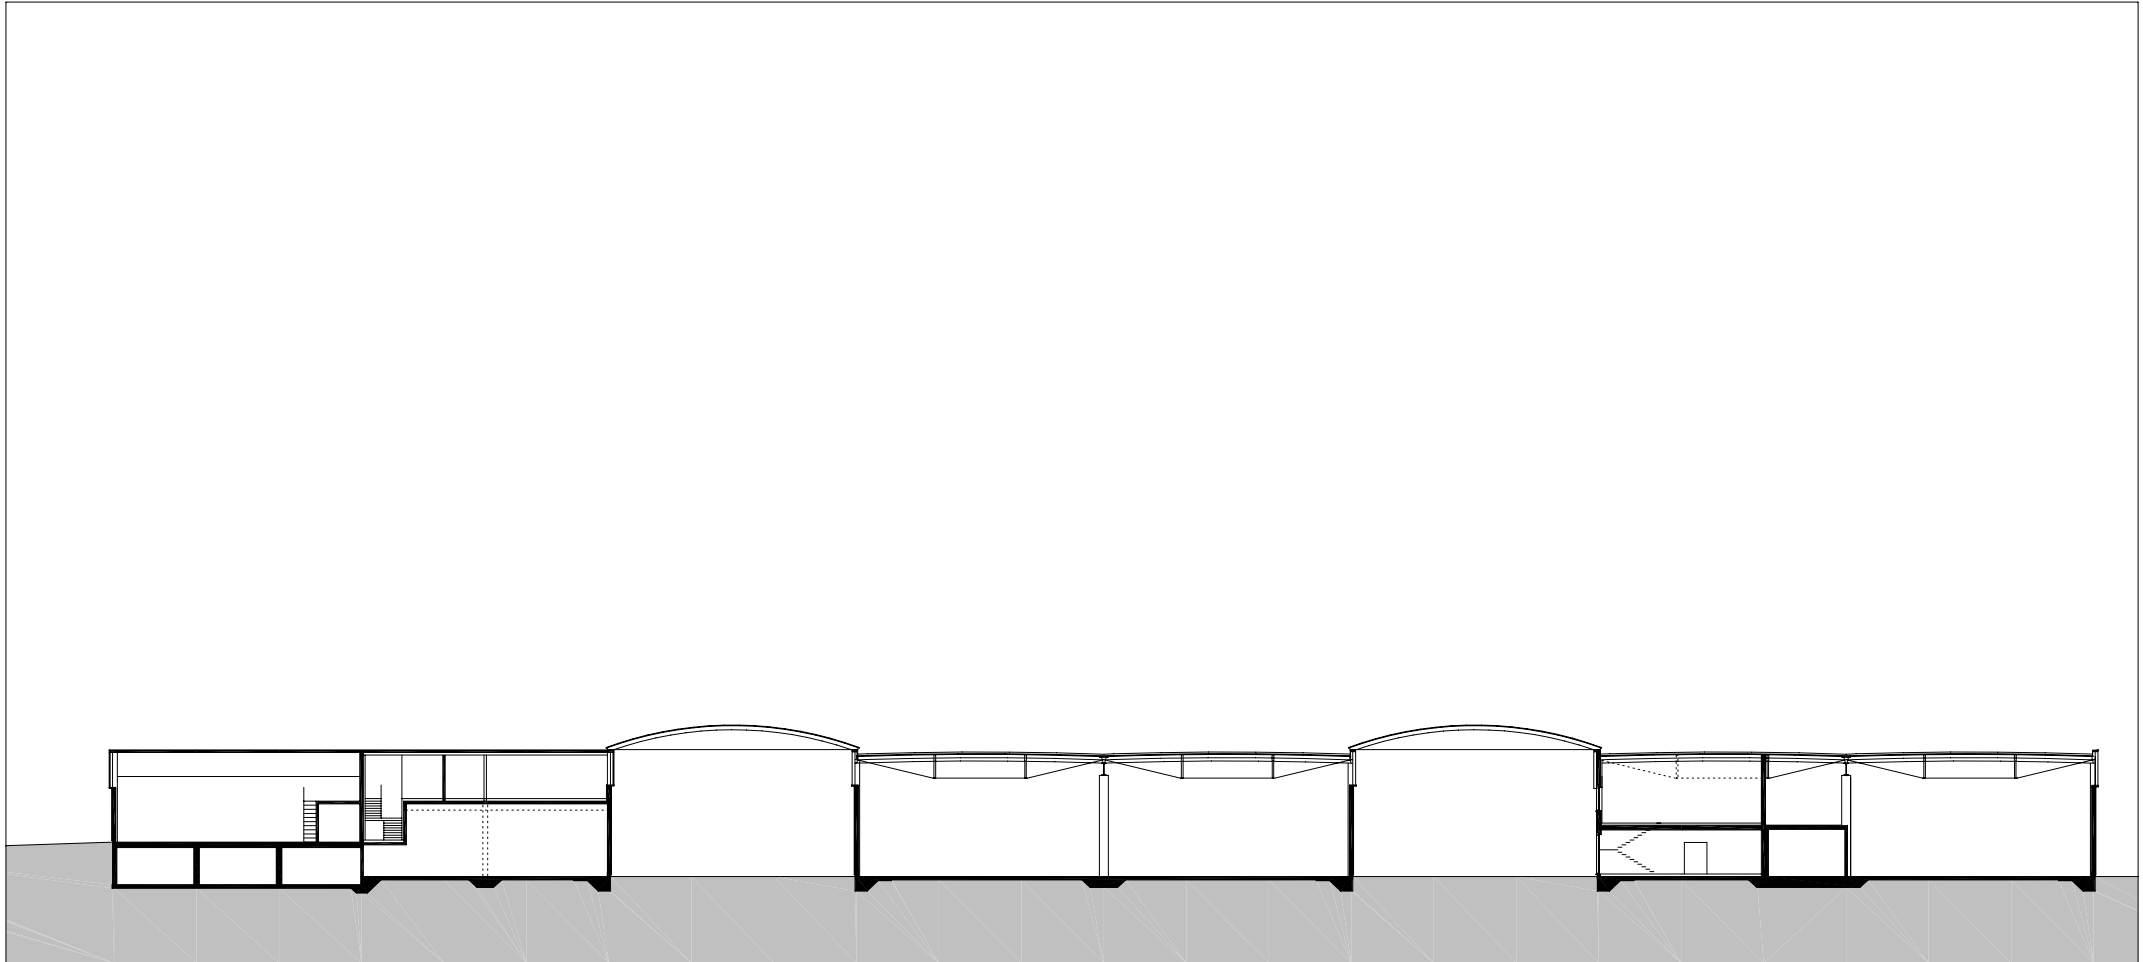

planung
DI HERMANN KAUFMANN

publikationsplan


plannummer cad
2_veröffentlichungen hk II / 695

planinhalt
LÄNGSSCHNITT M 550


anschrift
T +43(0)5572/58174 F +43(0)5572/58013
6858 SCHWARZACH SPORTPLATZWEG 5
E-MAIL office@archbuero.at

projektnummer archiv
363

projekt
GEWERBEPARK WÄLDERHAUS, BEZAU

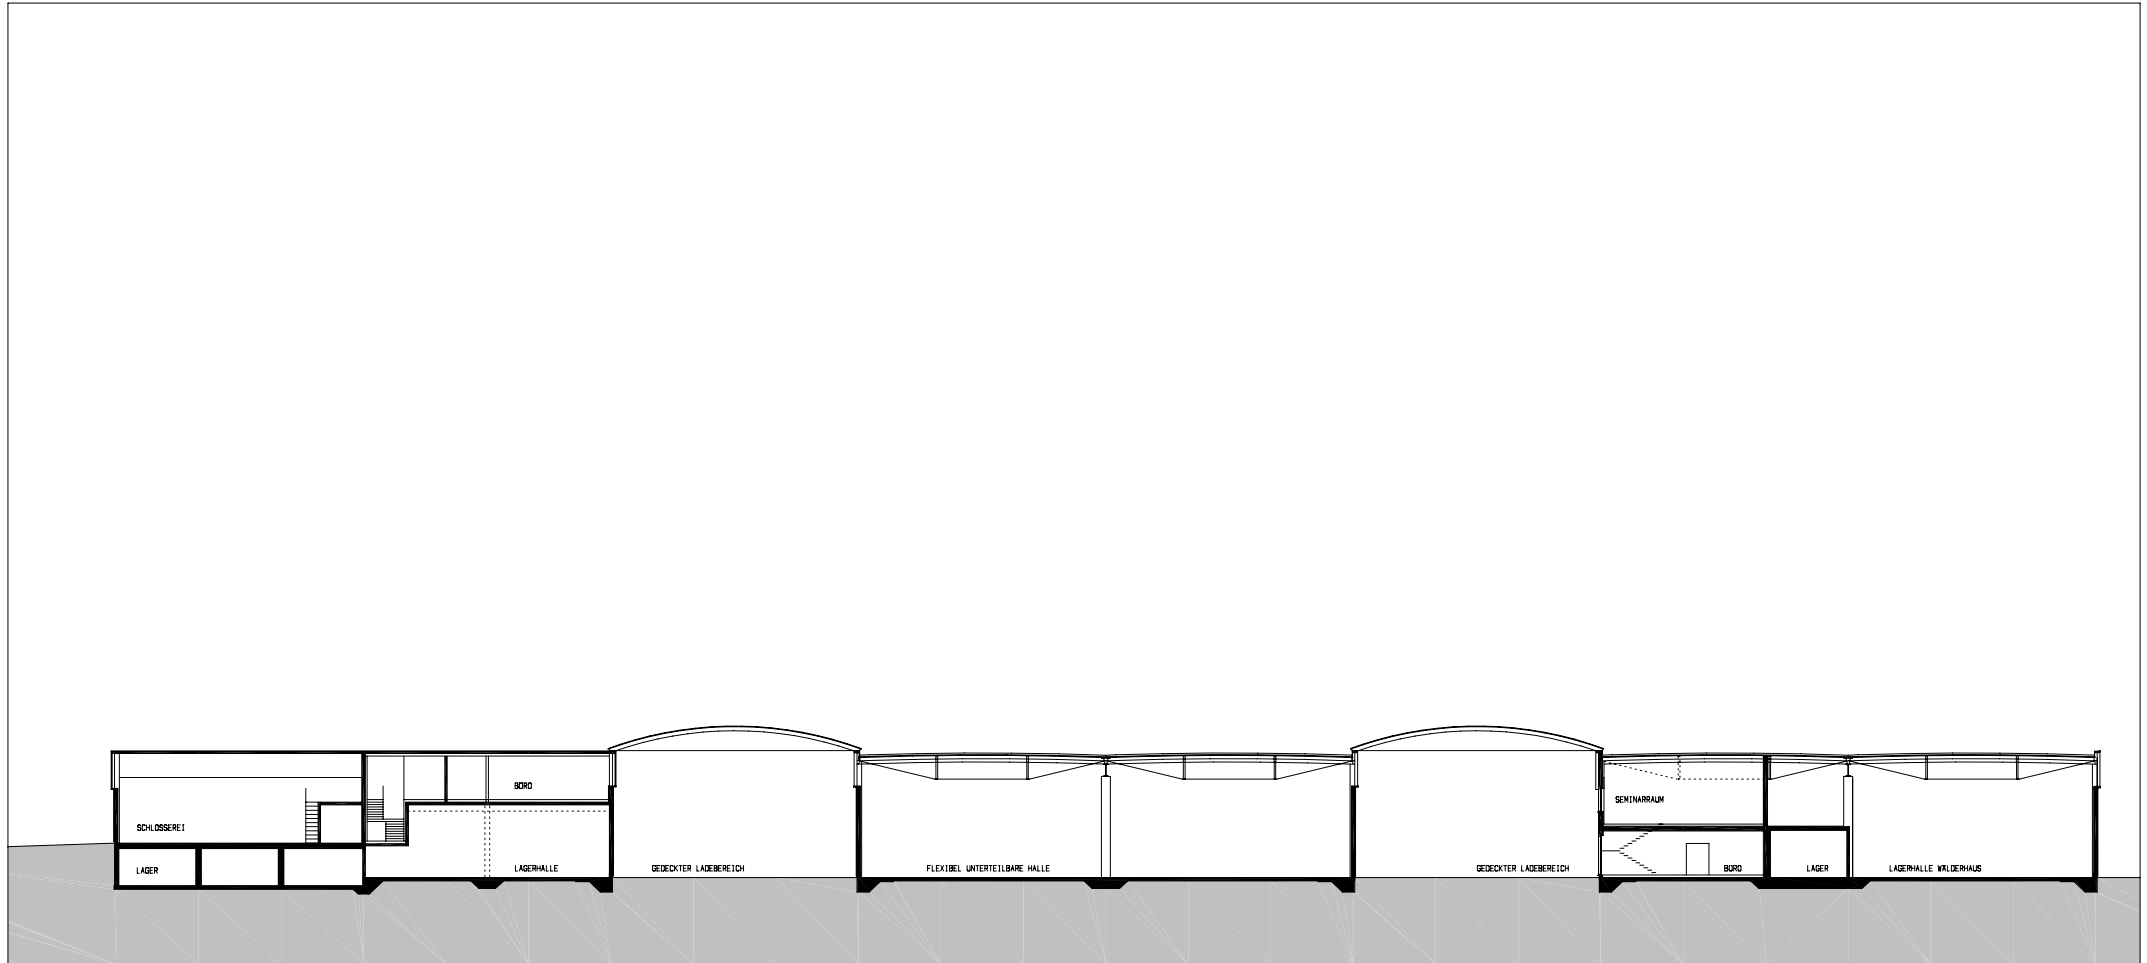

planung DI HERMANN KAUFMANN	publikationsplan	plannummer cad 2_veröffentlichungen hk II / 696	planinhalt LÄNGSSCHNITT MIT TEXT M 550
anschrift T +43(0)5572/58174 F +43(0)5572/58013	6858 SCHWARZACH SPORTPLATZWEG 5 E-MAIL office@archbuero.at	projektnummer archiv 363	projekt GEWERBEPARK WÄLDERHAUS, BEZAU

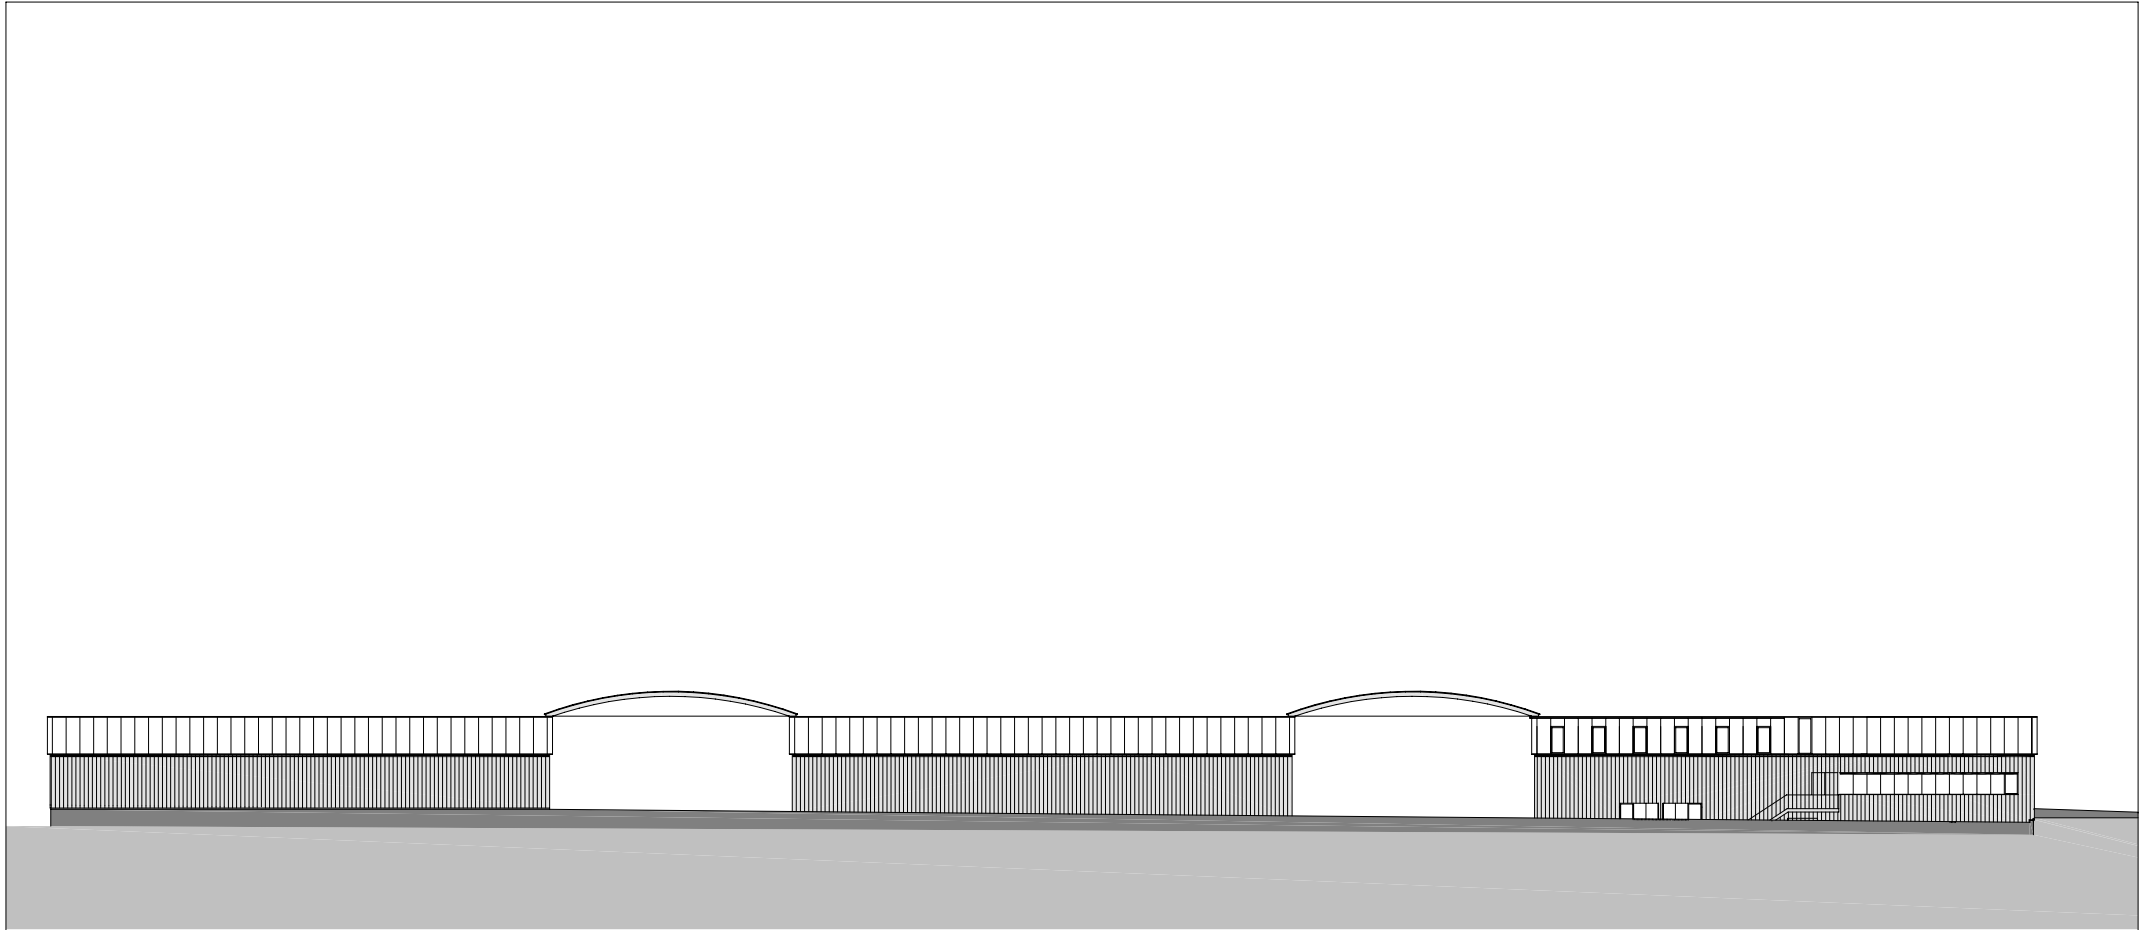

planung DI HERMANN KAUFMANN	publikationsplan	plannummer cad 2_veröffentlichungen hk II / 697	planinhalt OSTANSICHT M 550
anschrift T +43(0)5572/58174 F +43(0)5572/58013	6858 SCHWARZACH SPORTPLATZWEG 5 E-MAIL office@archbuero.at	projektnummer archiv 363	projekt GEWERBEPARK WÄLDERHAUS, BEZAU



planung
DI HERMANN KAUFMANN

publikationsplan



plannummer cad
2_veröffentlichungen hk II / 699

planinhalt
SÜDANSICHT M 550

anschrift
T +43(0)5572/58174 F +43(0)5572/58013
6858 SCHWARZACH SPORTPLATZWEG 5
E-MAIL office@archbuero.at

projektnummer archiv
363

projekt
GEWERBEPARK WÄLDERHAUS, BEZAU

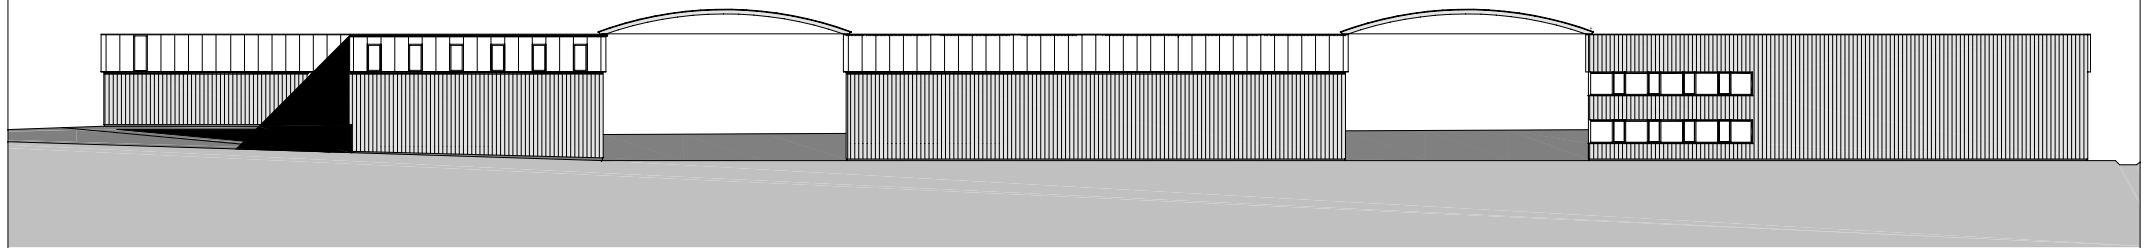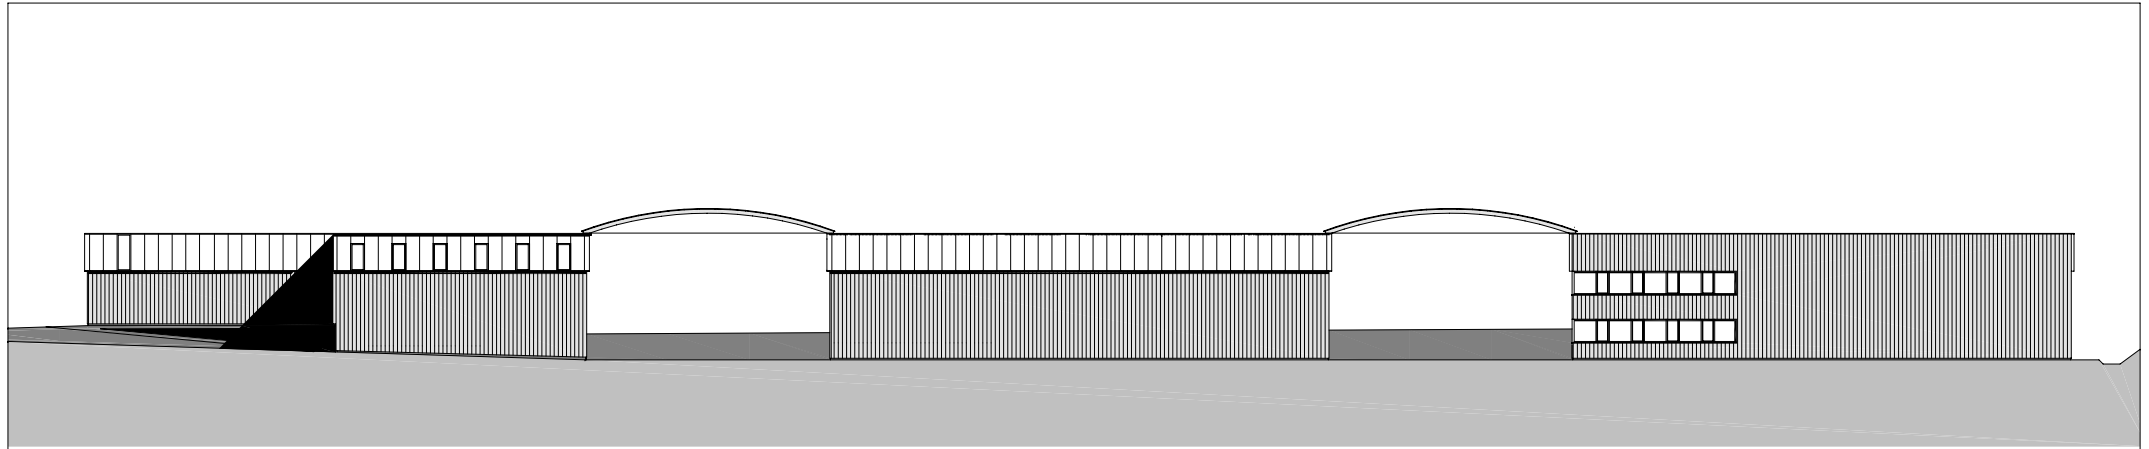

planung
DI HERMANN KAUFMANN

publikationsplan

plannummer cad
2_veröffentlichungen hk II / 698

planinhalt
WESTANSICHT M 550

anschrift
T +43(0)5572/58174 F +43(0)5572/58013
6858 SCHWARZACH SPORTPLATZWEG 5
E-MAIL office@archbuero.at

projektnummer archiv
363

projekt
GEWERBEPARK WÄLDERHAUS, BEZAU