

planung  
DI HERMANN KAUFMANN

publikationsplan

plannummer cad  
2\_veröffentlichungen hk III / 220


planinhalt  
LAGE M 2000

anschrift  
T +43(0)5572/58174 F +43(0)5572/58013


6858 SCHWARZACH SPORTPLATZWEG 5  
E-MAIL office@archbuero.at

projektnummer archiv  
371

projekt  
WOHNANLAGE SPINNEREISTRASSE, HARD

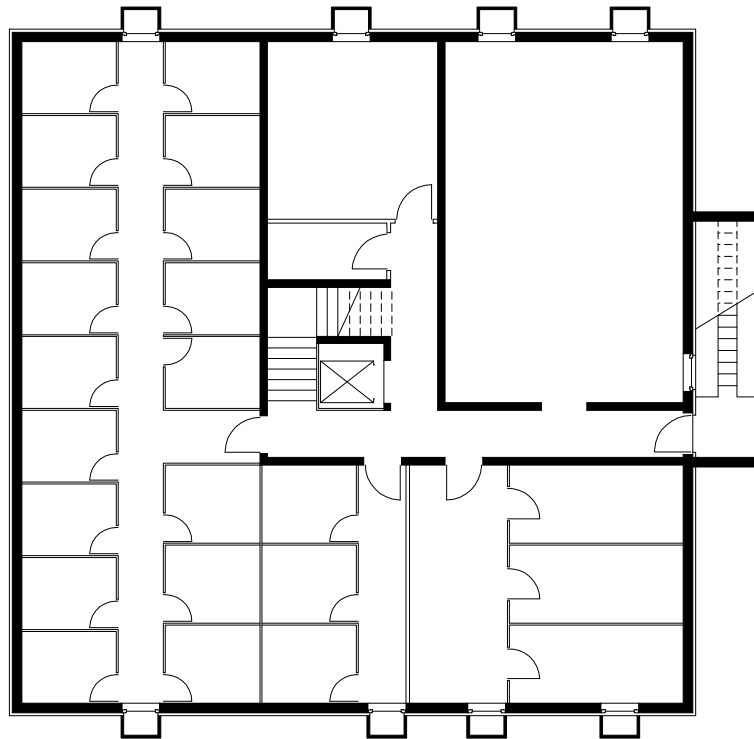

planung DI HERMANN KAUFMANN	publikationsplan	plannummer cad 2_veröffentlichungen hk III / 221	planinhalt UNTERGESCHOSS 1:200
anschrift T +43(0)5572/58174 F +43(0)5572/58013	6858 SCHWARZACH SPORTPLATZWEG 5 E-MAIL office@archbuero.at	projektnummer archiv 371	projekt WOHNANLAGE SPINNEREISTRASSE, HARD

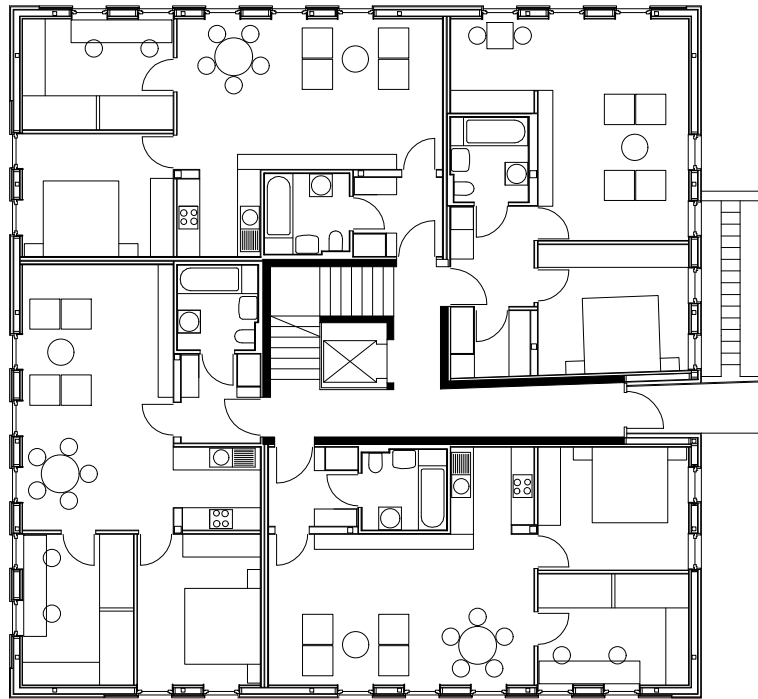

planung  
DI HERMANN KAUFMANN

publikationsplan

plannummer cad  
2\_veröffentlichungen hk III / 222


planinhalt  
ERDGESCHOSS 1:200

anschrift  
T +43(0)5572/58174 F +43(0)5572/58013  
E-MAIL office@archbuero.at


6858 SCHWARZACH SPORTPLATZWEG 5

projektnummer archiv  
371

projekt  
WOHNANLAGE SPINNEREISTRASSE, HARD

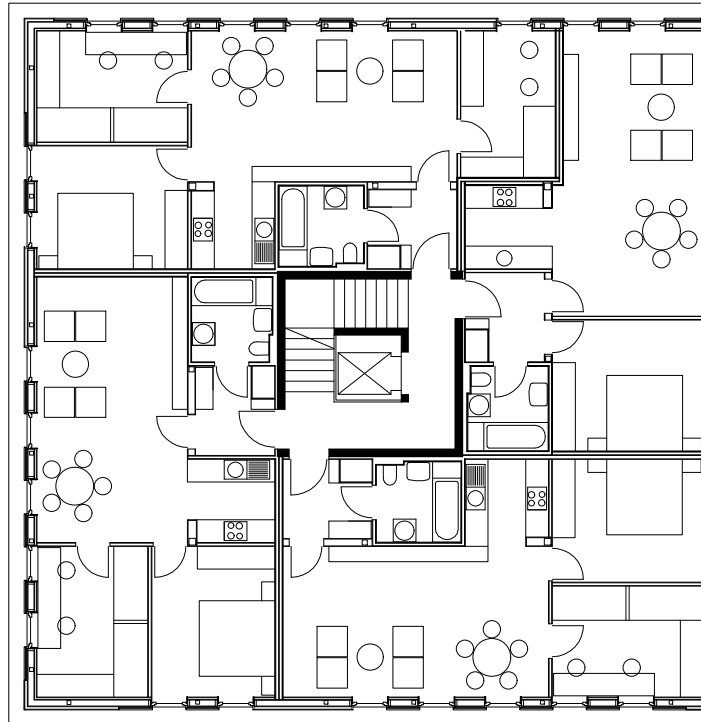

planung DI HERMANN KAUFMANN	publikationsplan	plannummer cad 2_veröffentlichungen hk III / 223	planinhalt 1. - 4. OBERGESCHOSS 1:200
anschrift T +43(0)5572/58174 F +43(0)5572/58013	6858 SCHWARZACH SPORTPLATZWEG 5 E-MAIL office@archbuero.at	projektnummer archiv 371	projekt WOHNANLAGE SPINNEREISTRASSE, HARD

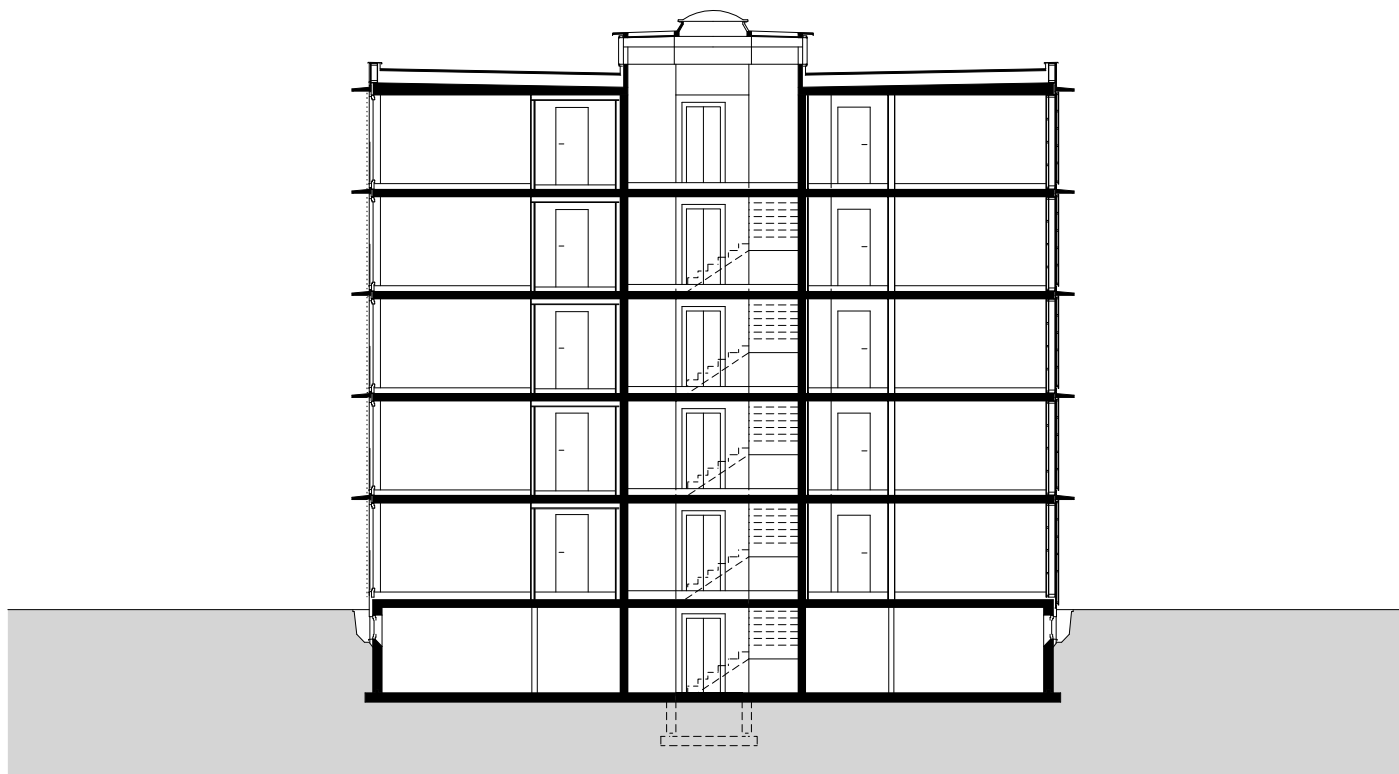

planung  
DI HERMANN KAUFMANN

publikationsplan


plannummer cad  
2\_veröffentlichungen hk III / 224

planinhalt  
SCHNITT 1:200

anschrift  
T +43(0)5572/58174 F +43(0)5572/58013  
6858 SCHWARZACH SPORTPLATZWEG 5  
E-MAIL office@archbuero.at

projektnummer archiv  
371

projekt  
WOHNANLAGE SPINNEREISTRASSE, HARD

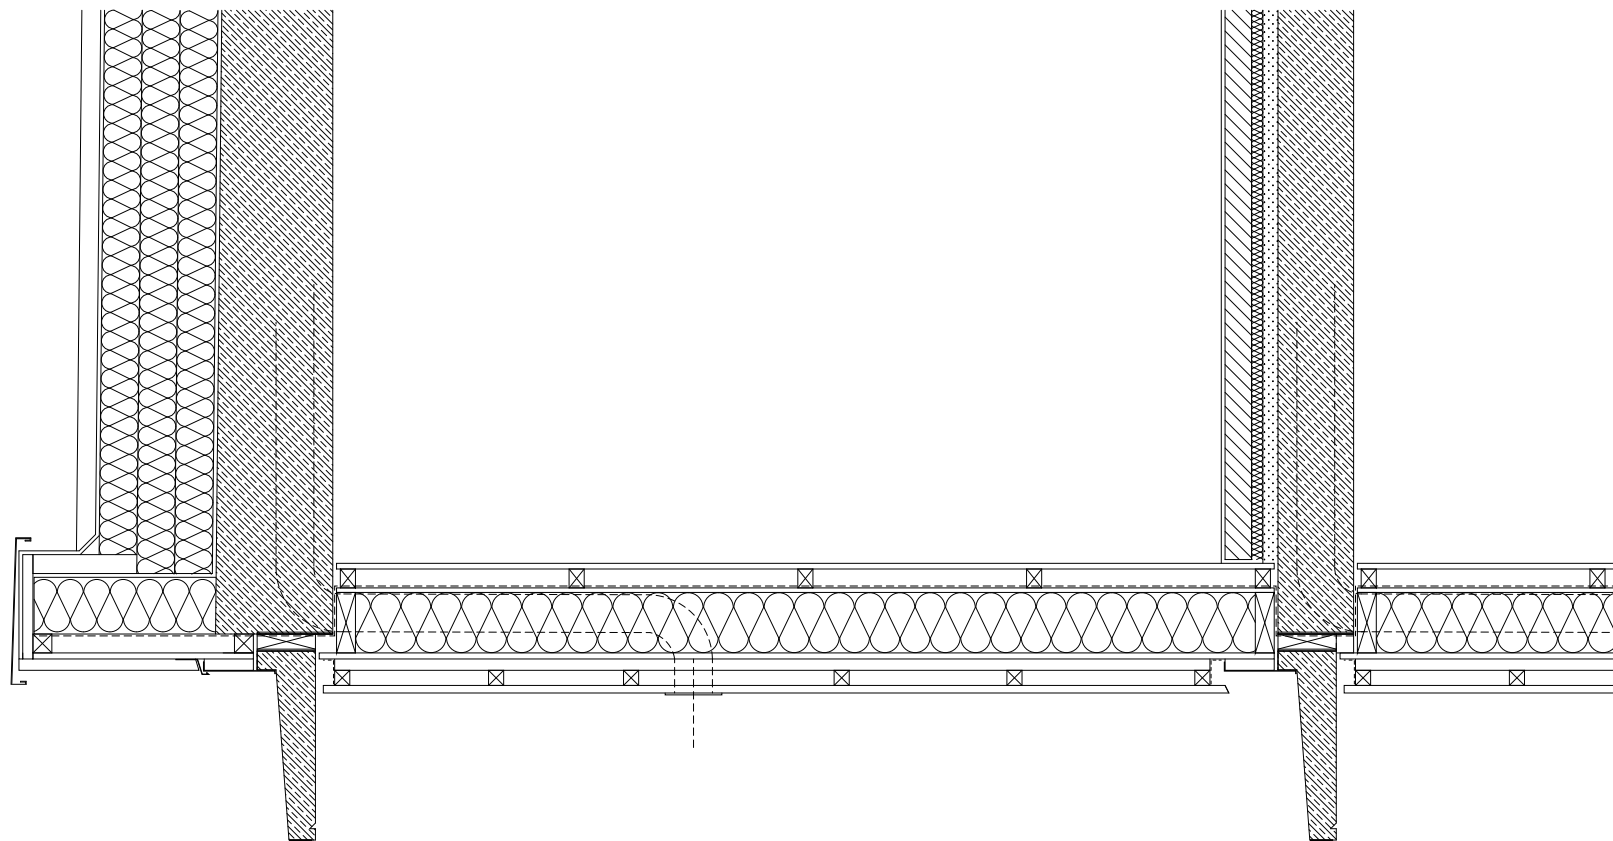

planung  
DI HERMANN KAUFMANN

publikationsplan


plannummer cad  
2\_veröffentlichungen hk III / 213

planinhalt  
FASSADENSCH NITT 1 M 20

anschrift  
T +43(0)5572/58174 F +43(0)5572/58013  
6858 SCHWARZACH SPORTPLATZWEG 5  
E-MAIL office@archbuero.at

projektnummer archiv  
371

projekt  
WOHNANLAGE SPINNEREISTRASSE, HARD

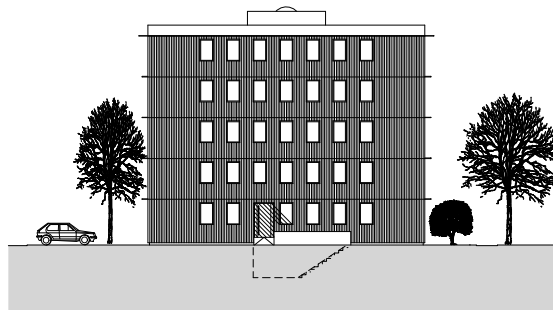

planung  
DI HERMANN KAUFMANN

publikationsplan

plannummer cad  
2\_veröffentlichungen hk III / 227


planinhalt  
NORDANSICHT 1:500

anschrift  
T +43(0)5572/58174 F +43(0)5572/58013  
6858 SCHWARZACH SPORTPLATZWEG 5  
E-MAIL office@archbuero.at


projektnummer archiv  
371

projekt  
WOHNANLAGE SPINNEREISTRASSE, HARD



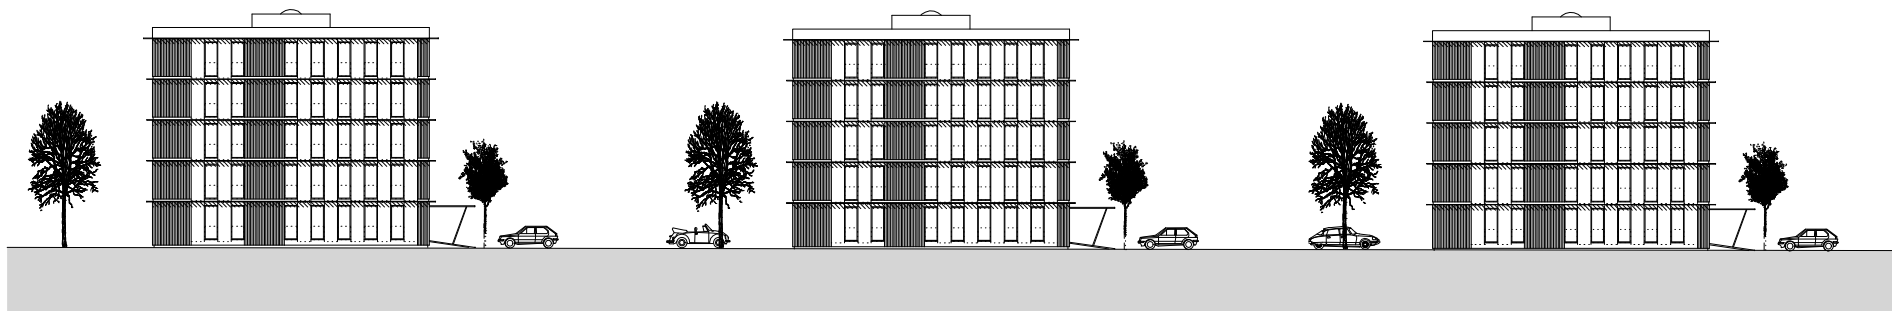

planung DI HERMANN KAUFMANN	publikationsplan	plannummer cad 2_veröffentlichungen hk III / 226	planinhalt OSTANSICHT 1:500
anschrift T +43(0)5572/58174 F +43(0)5572/58013	6858 SCHWARZACH SPORTPLATZWEG 5 E-MAIL office@archbuero.at	projektnummer archiv 371	projekt WOHNANLAGE SPINNEREISTRASSE, HARD

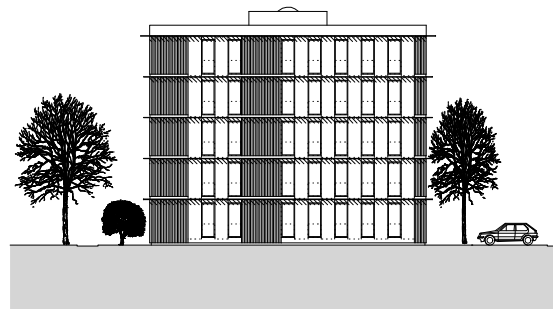

planung  
DI HERMANN KAUFMANN

publikationsplan

plannummer cad  
2\_veröffentlichungen hk III / 225

planinhalt  
SÜDANSICHT 1:500

anschrift  
T +43(0)5572/58174 F +43(0)5572/58013  
6858 SCHWARZACH SPORTPLATZWEG 5  
E-MAIL office@archbuero.at

projekt  
projektnummer archiv  
371

projekt  
WOHNANLAGE SPINNEREISTRASSE, HARD



planung  
DI HERMANN KAUFMANN

publikationsplan

plannummer cad  
2\_veröffentlichungen hk III / 228

planinhalt  
WESTANSICHT 1:500

anschrift  
T +43(0)5572/58174 F +43(0)5572/58013  
6858 SCHWARZACH SPORTPLATZWEG 5  
E-MAIL office@archbuero.at

projektnummer archiv  
371

projekt  
WOHNANLAGE SPINNEREISTRASSE, HARD



planung  
DI HERMANN KAUFMANN

publikationsplan

plannummer cad  
2\_veröffentlichungen hk III / 225

planinhalt  
SÜDANSICHT 1:500

anschrift  
T +43(0)5572/58174 F +43(0)5572/58013  
6858 SCHWARZACH SPORTPLATZWEG 5  
E-MAIL office@archbuero.at

projekt  
nummer archiv  
371

projekt  
WOHNANLAGE SPINNEREISTRASSE, HARD



planung  
DI HERMANN KAUFMANN

publikationsplan


plannummer cad  
2\_veröffentlichungen hk III / 226

planinhalt  
OSTANSICHT 1:500

anschrift  
T +43(0)5572/58174 F +43(0)5572/58013  
6858 SCHWARZACH SPORTPLATZWEG 5  
E-MAIL office@archbuero.at

projekt  
nummer archiv  
371

projekt  
WOHNANLAGE SPINNEREISTRASSE, HARD

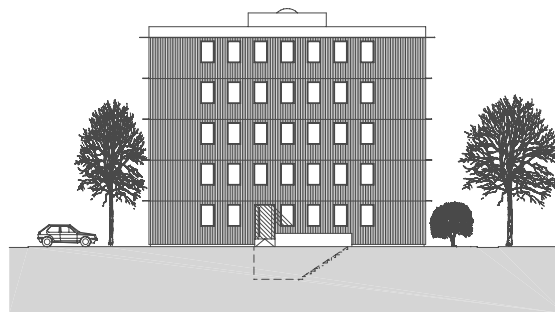

planung  
DI HERMANN KAUFMANN

publikationsplan

plannummer cad  
2\_veröffentlichungen hk III / 227

planinhalt  
NORDANSICHT 1:500

anschrift  
T +43(0)5572/58174 F +43(0)5572/58013  
6858 SCHWARZACH SPORTPLATZWEG 5  
E-MAIL office@archbuero.at

projektnummer archiv  
371

projekt  
WOHNANLAGE SPINNEREISTRASSE, HARD



planung  
DI HERMANN KAUFMANN

publikationsplan


plannummer cad  
2\_veröffentlichungen hk III / 228

planinhalt  
WESTANSICHT 1:500

anschrift  
T +43(0)5572/58174 F +43(0)5572/58013  
6858 SCHWARZACH SPORTPLATZWEG 5  
E-MAIL office@archbuero.at

projekt  
371

WOHNANLAGE SPINNEREISTRASSE, HARD

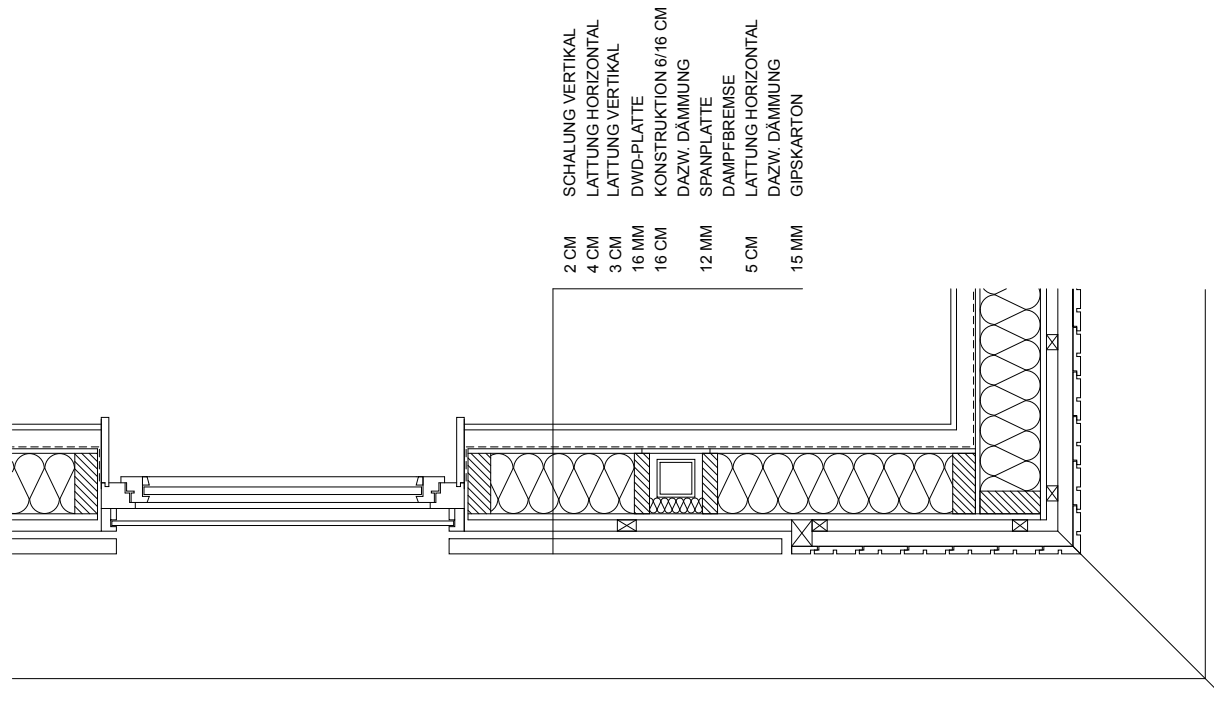

planung  
DI HERMANN KAUFMANN

publikationsplan

plannummer cad

2\_veröffentlichungen hk III / 219

planinhalt

FASSADENSCHNITT - HORIZONTAL M 20

anschrift  
T +43(0)5572/58174 F +43(0)5572/58013

6858 SCHWARZACH SPORTPLATZWEG 5

E-MAIL office@archbuero.at


projektnummer archiv

371

projekt

WOHNANLAGE SPINNEREISTRASSE, HARD



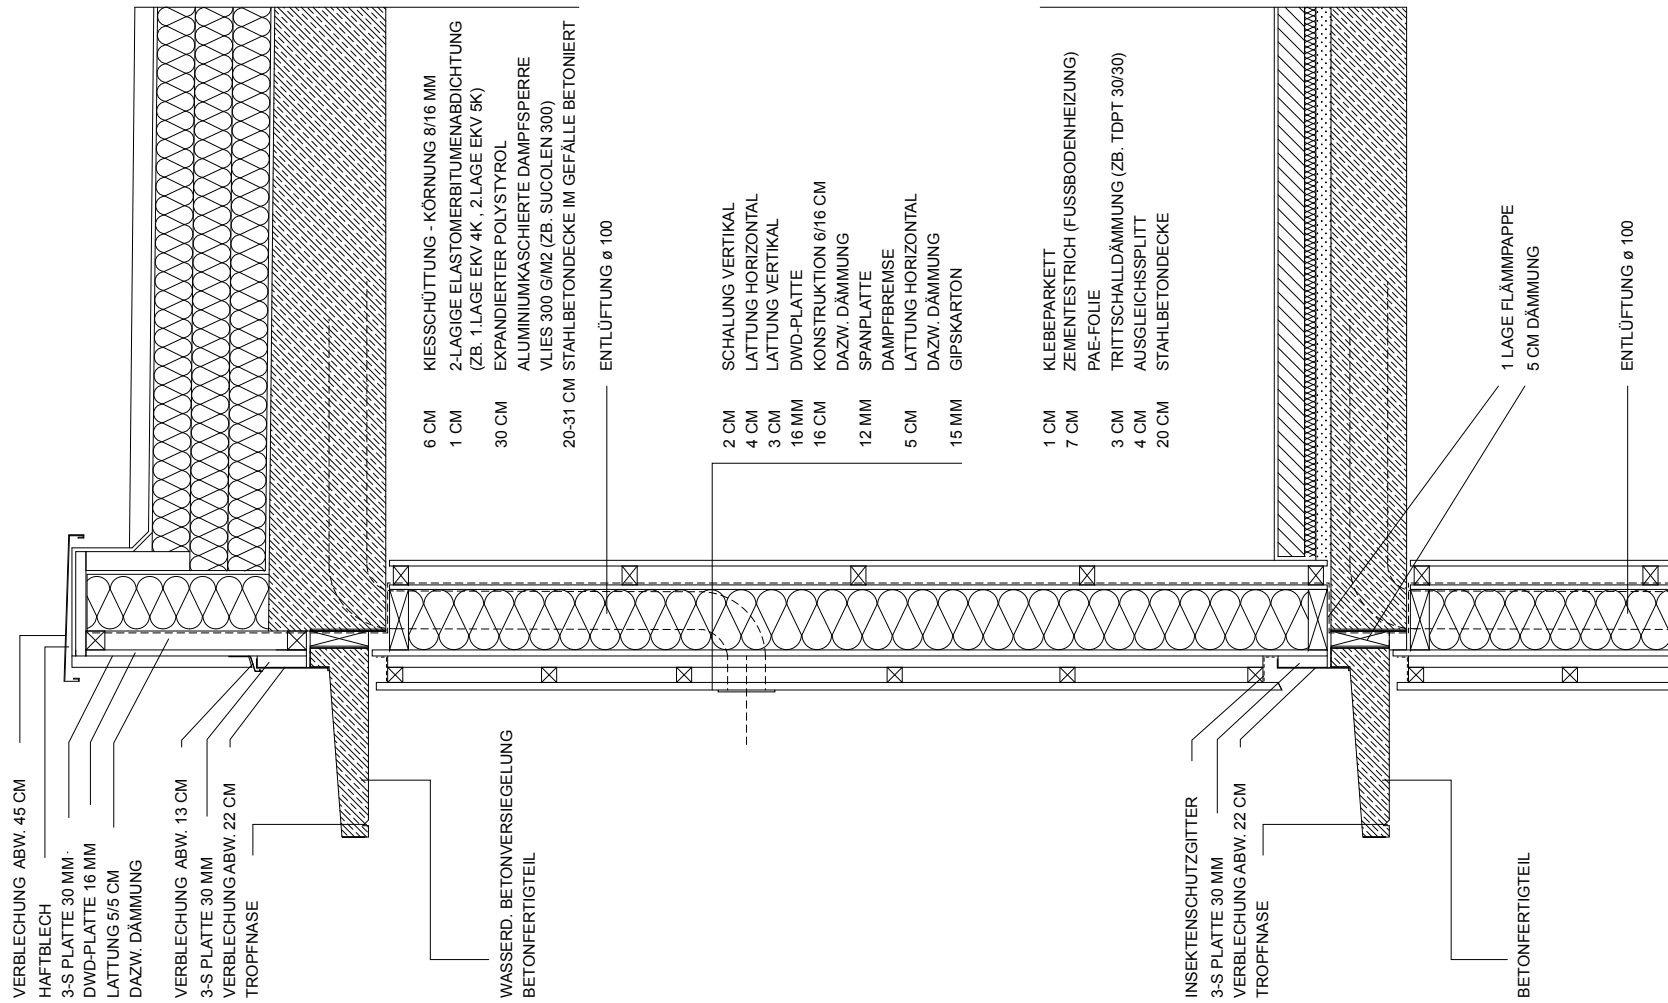

planung  
DI HERMANN KAUFMANN

publikationsplan

plannummer cad

2\_veröffentlichungen hk III / 216

planinhalt

FASSADENSCH NITT 1 M 20

anschrift  
T +43(0)5572/58174 F +43(0)5572/58013

6858 SCHWARZACH SPORTPLATZWEG 5


E-MAIL office@archbuero.at

projektnummer archiv

371

projekt

WOHNANLAGE SPINNEREISTRASSE, HARD

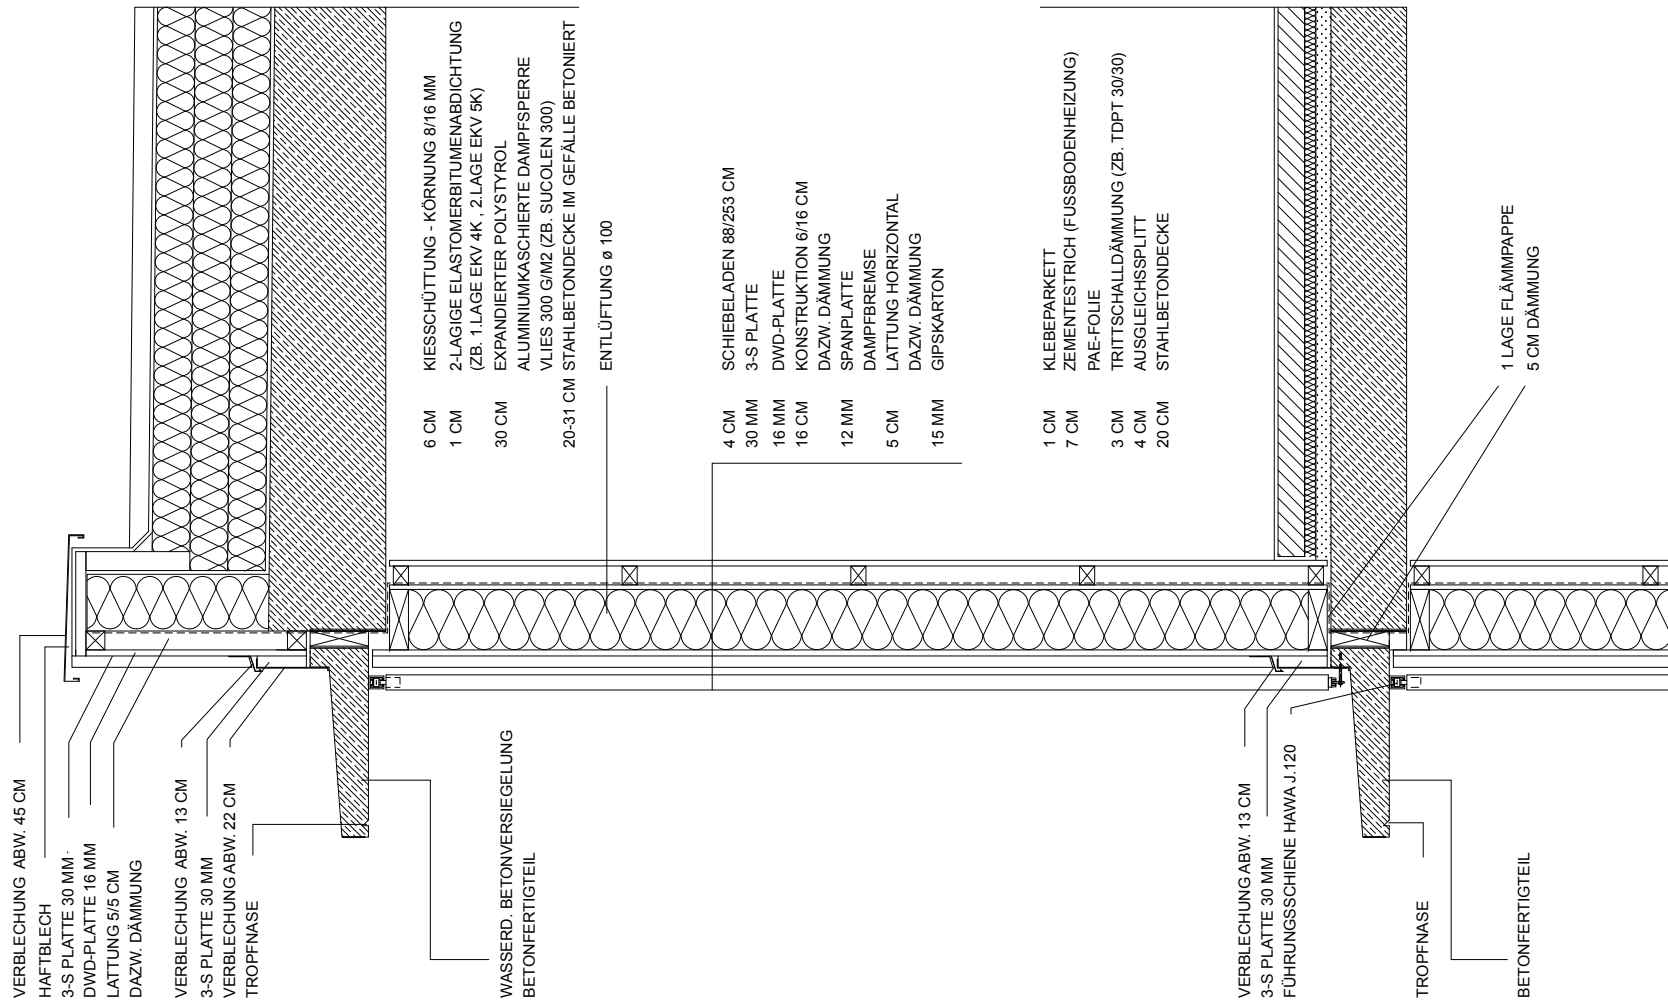

planung  
DI HERMANN KAUFMANN

publikationsplan

plannummer cad

2\_veröffentlichungen hk III / 218

planinhalt

FASSADENSCHNITT 3 M 20

anschrift  
T +43(0)5572/58174 F +43(0)5572/58013

6858 SCHWARZACH SPORTPLATZWEG 5


E-MAIL office@archbuero.at

projektnummer archiv

371

projekt

WOHNANLAGE SPINNEREISTRASSE, HARD

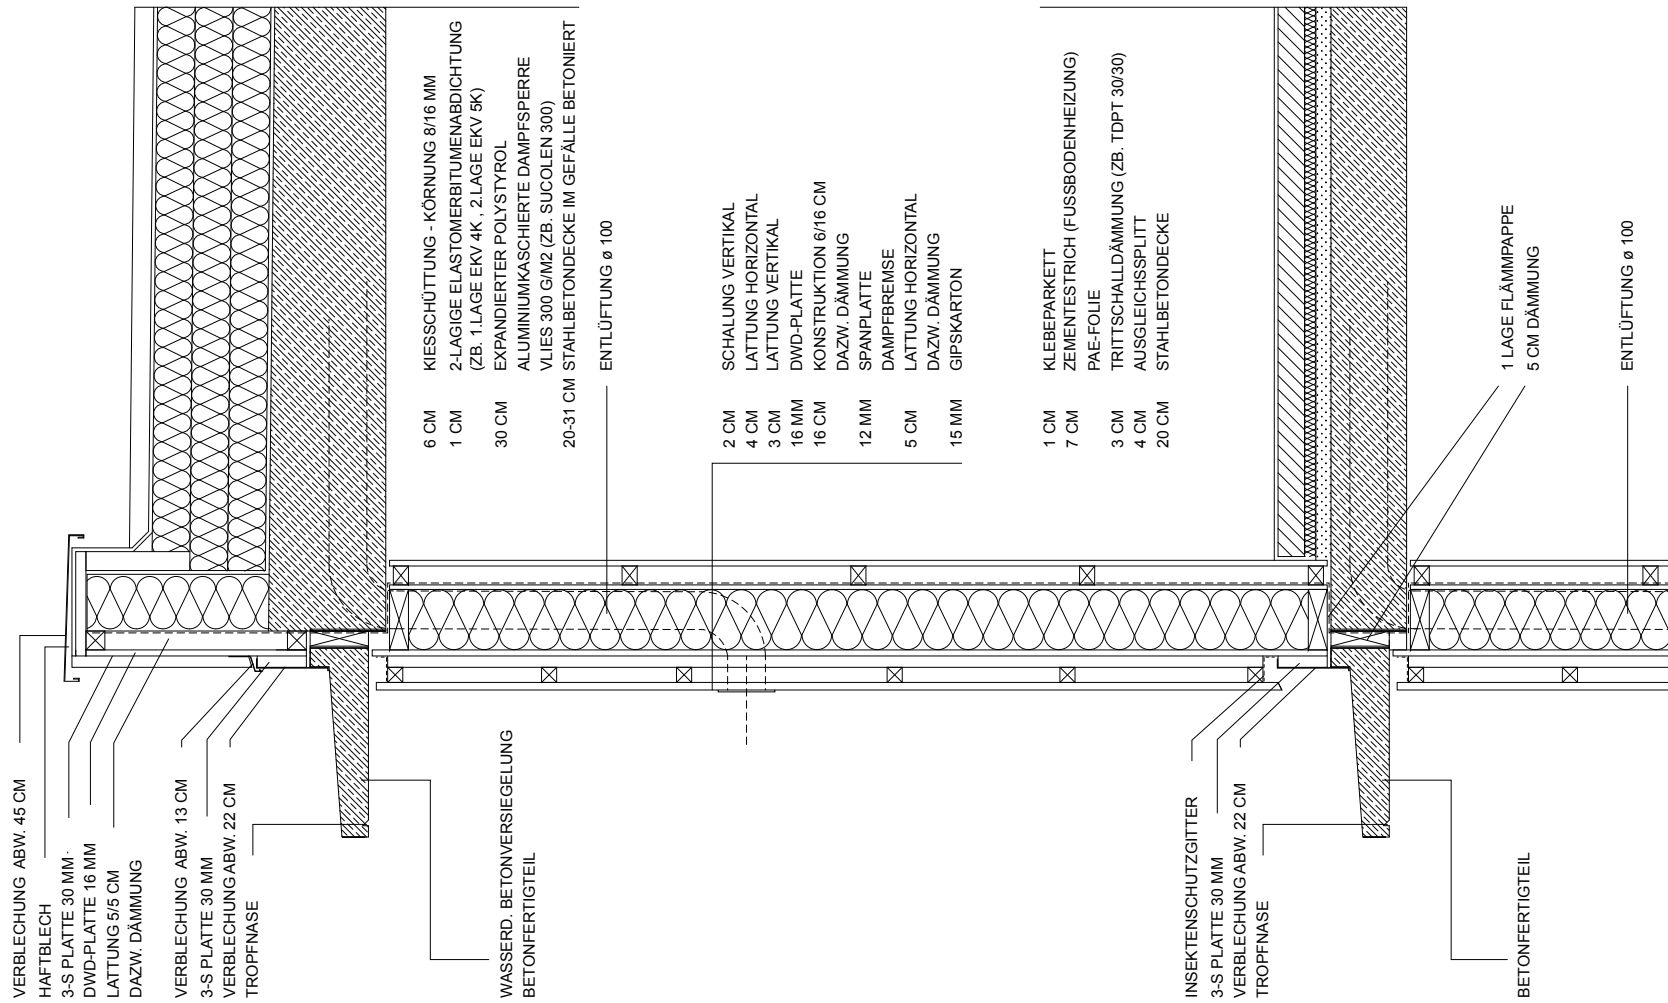

planung  
DI HERMANN KAUFMANN

publikationsplan

plannummer cad

2\_veröffentlichungen hk III / 216

planinhalt

FASSADENSCH NITT 1 M 20

anschrift  
T +43(0)5572/58174 F +43(0)5572/58013

6858 SCHWARZACH SPORTPLATZWEG 5


E-MAIL office@archbuero.at

projektnummer archiv

371

projekt

WOHNANLAGE SPINNEREISTRASSE, HARD

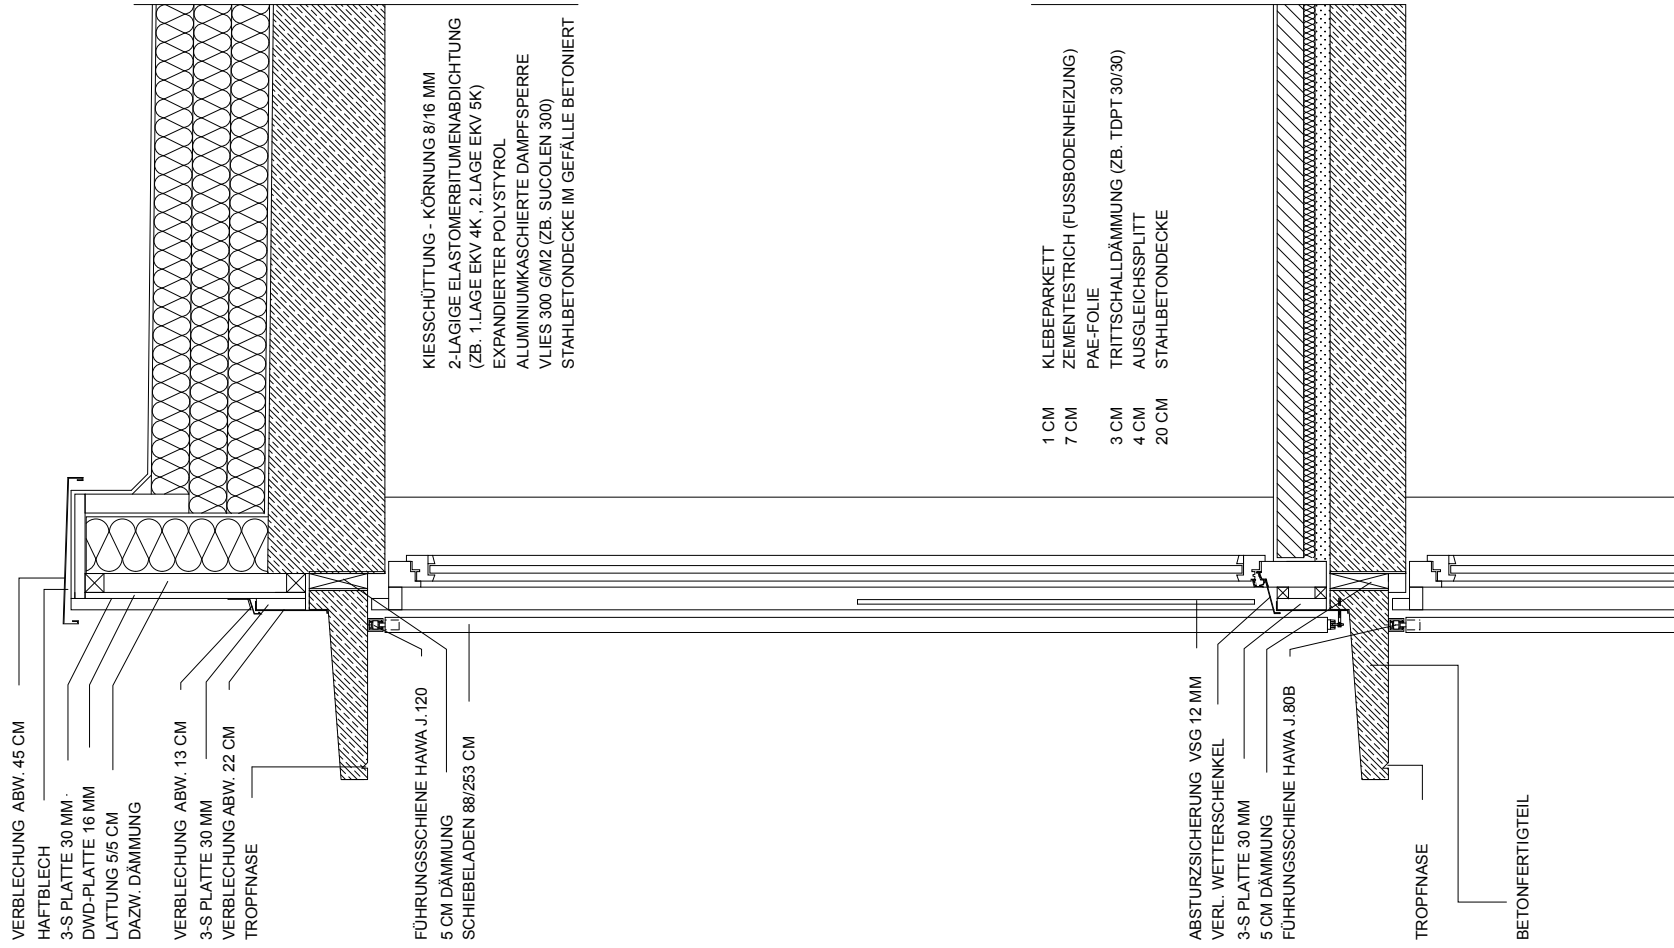

planung  
DI HERMANN KAUFMANN

publikationsplan

plannummer cad

2\_veröffentlichungen hk III / 217

planinhalt

FASSADENSCHNITT 2 M 20

anschrift  
T +43(0)5572/58174 F +43(0)5572/58013

6858 SCHWARZACH SPORTPLATZWEG 5


E-MAIL office@archbuero.at

projektnummer archiv

371

projekt

WOHNANLAGE SPINNEREISTRASSE, HARD

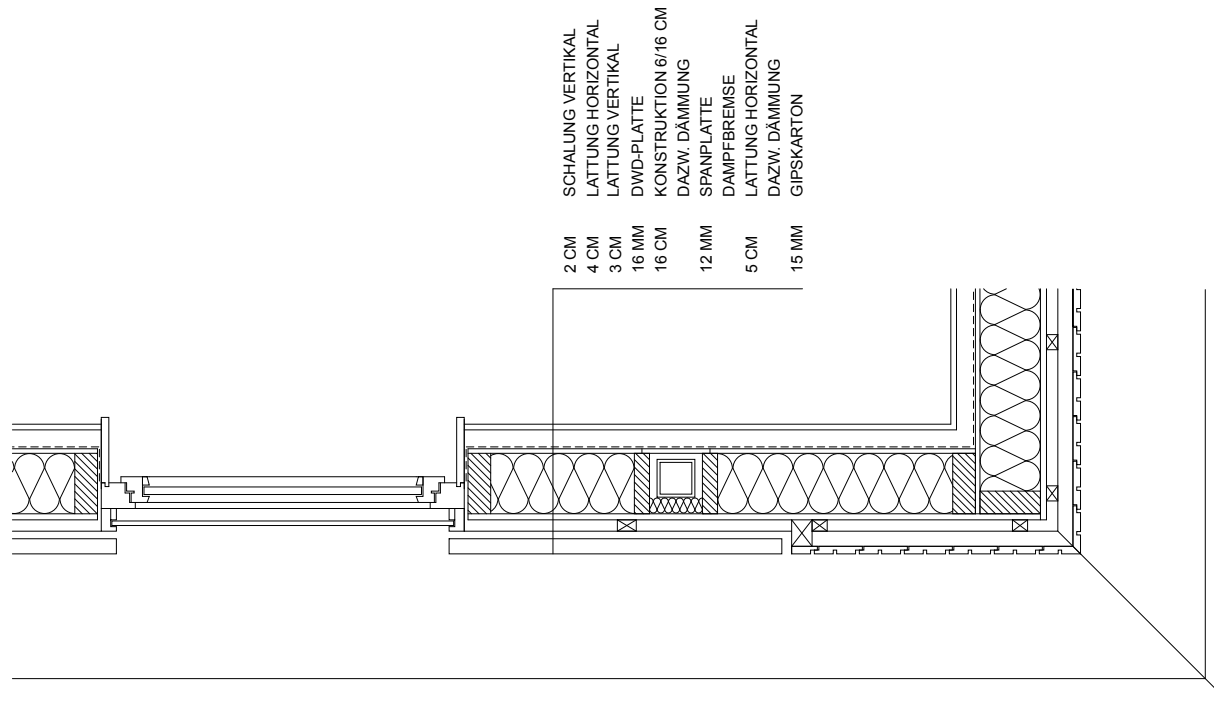

planung  
DI HERMANN KAUFMANN

publikationsplan

plannummer cad

2\_veröffentlichungen hk III / 219

planinhalt

FASSADENSCHNITT - HORIZONTAL M 20

anschrift  
T +43(0)5572/58174 F +43(0)5572/58013

6858 SCHWARZACH SPORTPLATZWEG 5


E-MAIL office@archbuero.at

projektnummer archiv

371

projekt

WOHNANLAGE SPINNEREISTRASSE, HARD

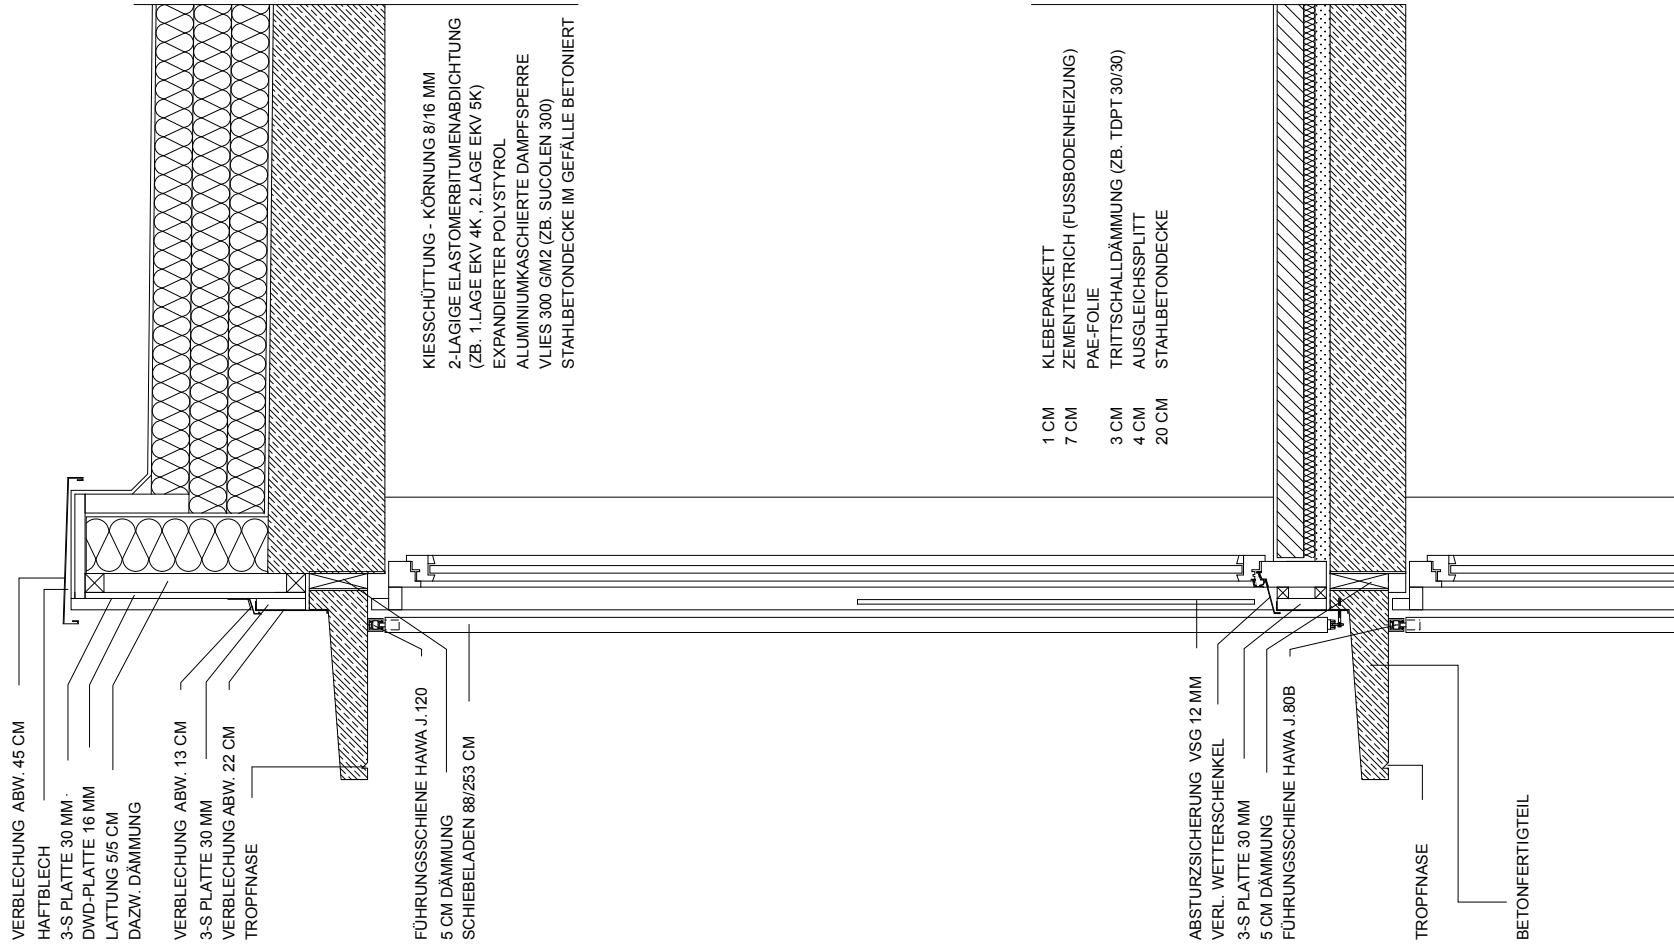

planung  
DI HERMANN KAUFMANN

publikationsplan

plannummer cad

2\_veröffentlichungen hk III / 217

planinhalt

FASSADENSCHNITT 2 M 20

anschrift  
T +43(0)5572/58174 F +43(0)5572/58013

6858 SCHWARZACH SPORTPLATZWEG 5

E-MAIL office@archbuero.at

projektnummer archiv  
371

projekt  
WOHNANLAGE SPINNEREISTRASSE, HARD