

planung  
DI HERMANN KAUFMANN

publikationsplan


plannummer cad  
2\_veröffentlichungen hk III / 330

planinhalt  
LAGEPLAN M 1:1000

anschrift  
T +43(0)5572/58174 F +43(0)5572/58013  
6858 SCHWARZACH SPORTPLATZWEG 5  
E-MAIL office@archbuero.at

projektnummer archiv  
405

projekt  
WOHNANLAGE TELFS "NEUE HEIMAT TIROL"

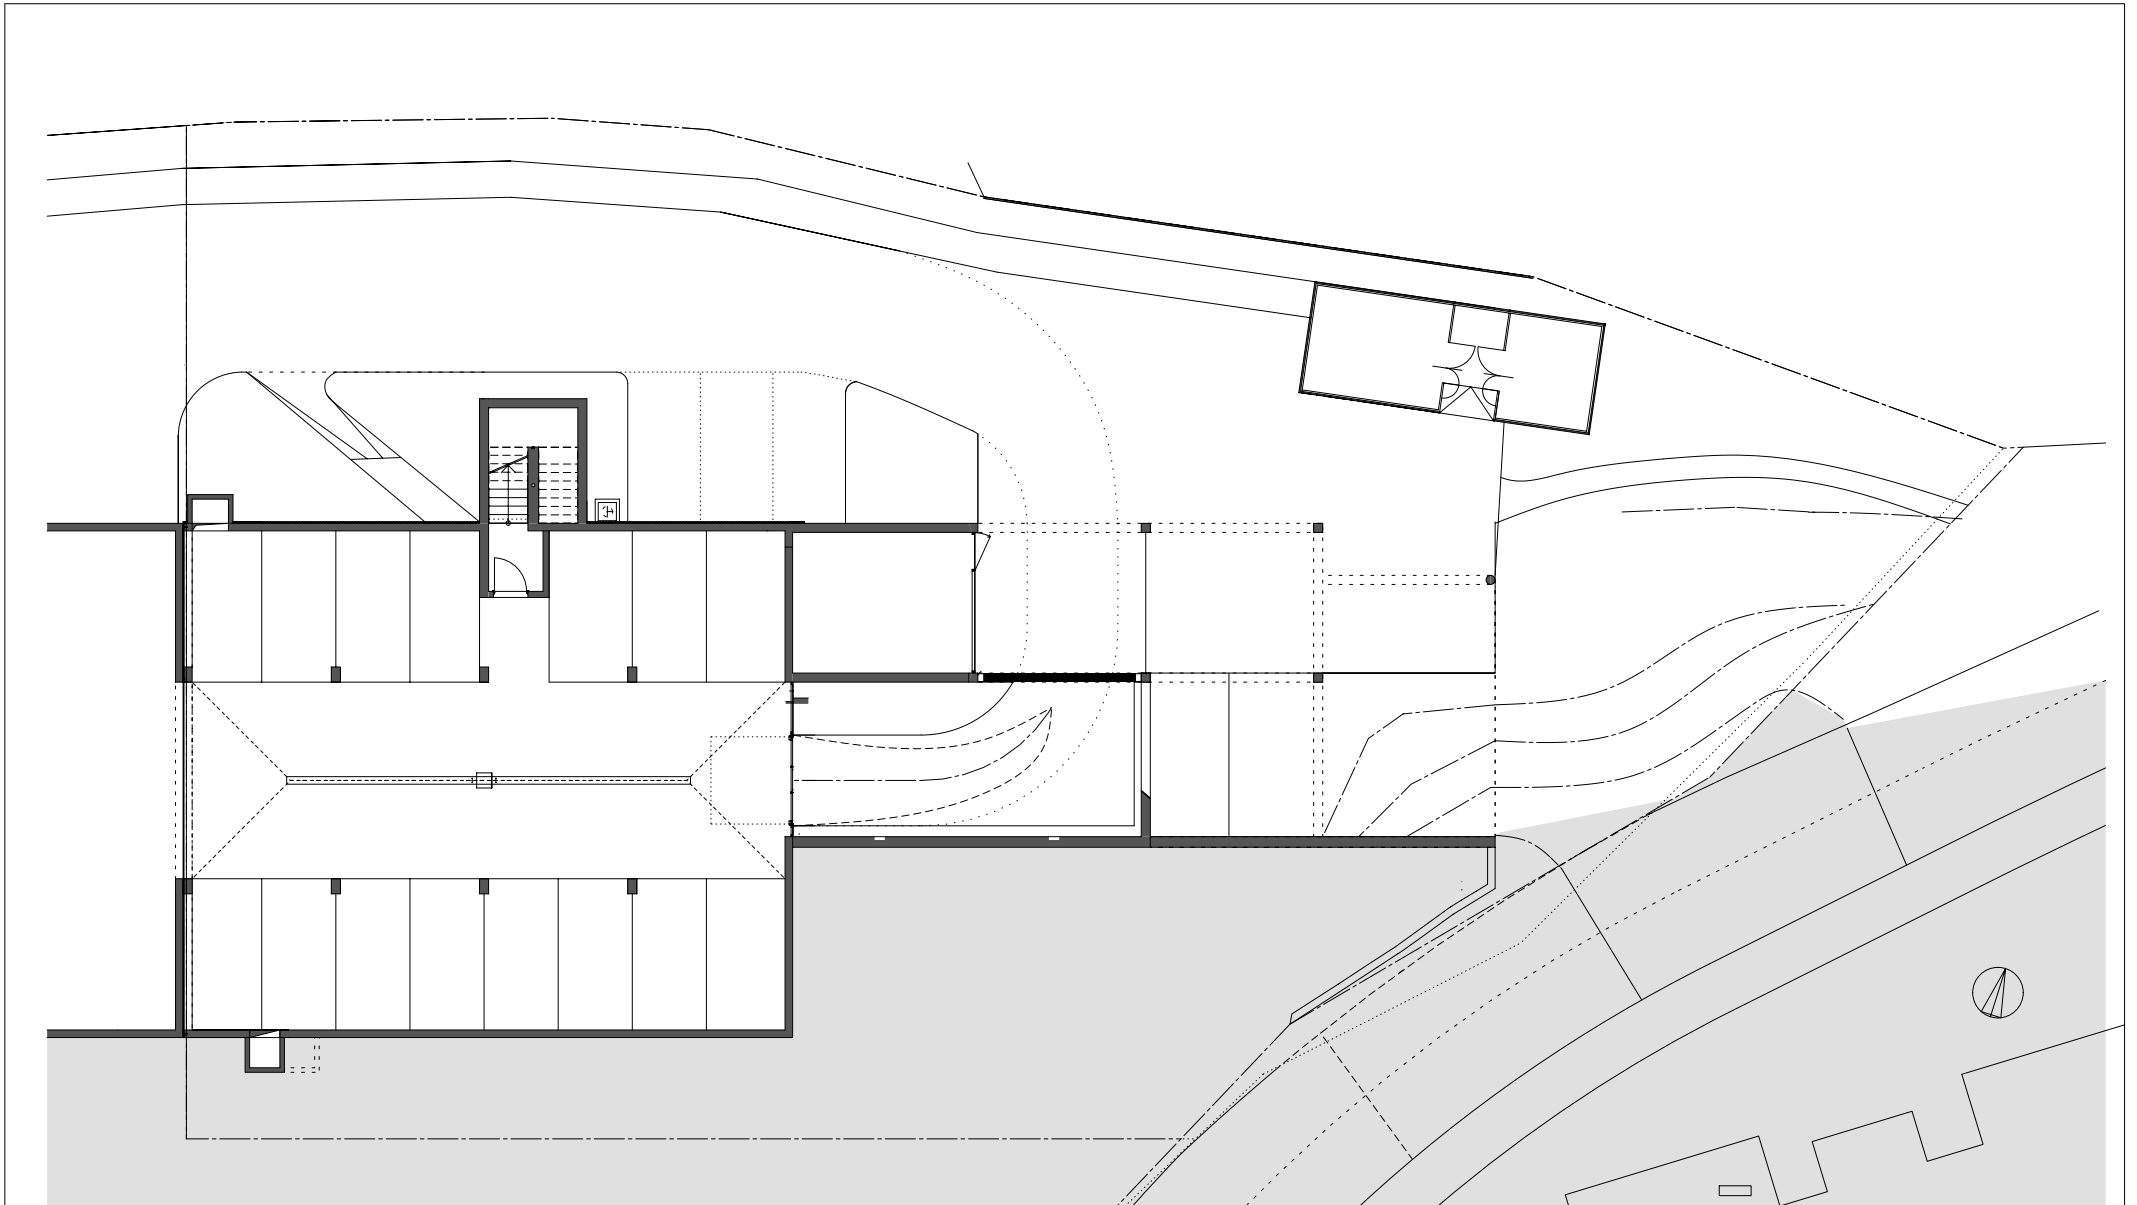

planung  
DI HERMANN KAUFMANN

publikationsplan

plannummer cad

2\_veröffentlichungen hk III / 331

planinhalt

GRUNDRISS UNTERGESCHOSS 2 M 1:250

anschrift  
T +43(0)5572/58174 F +43(0)5572/58013

6858 SCHWARZACH SPORTPLATZWEG 5


E-MAIL office@archbuero.at

projektnummer archiv

405

projekt

WOHNANLAGE TELFS "NEUE HEIMAT TIROL"

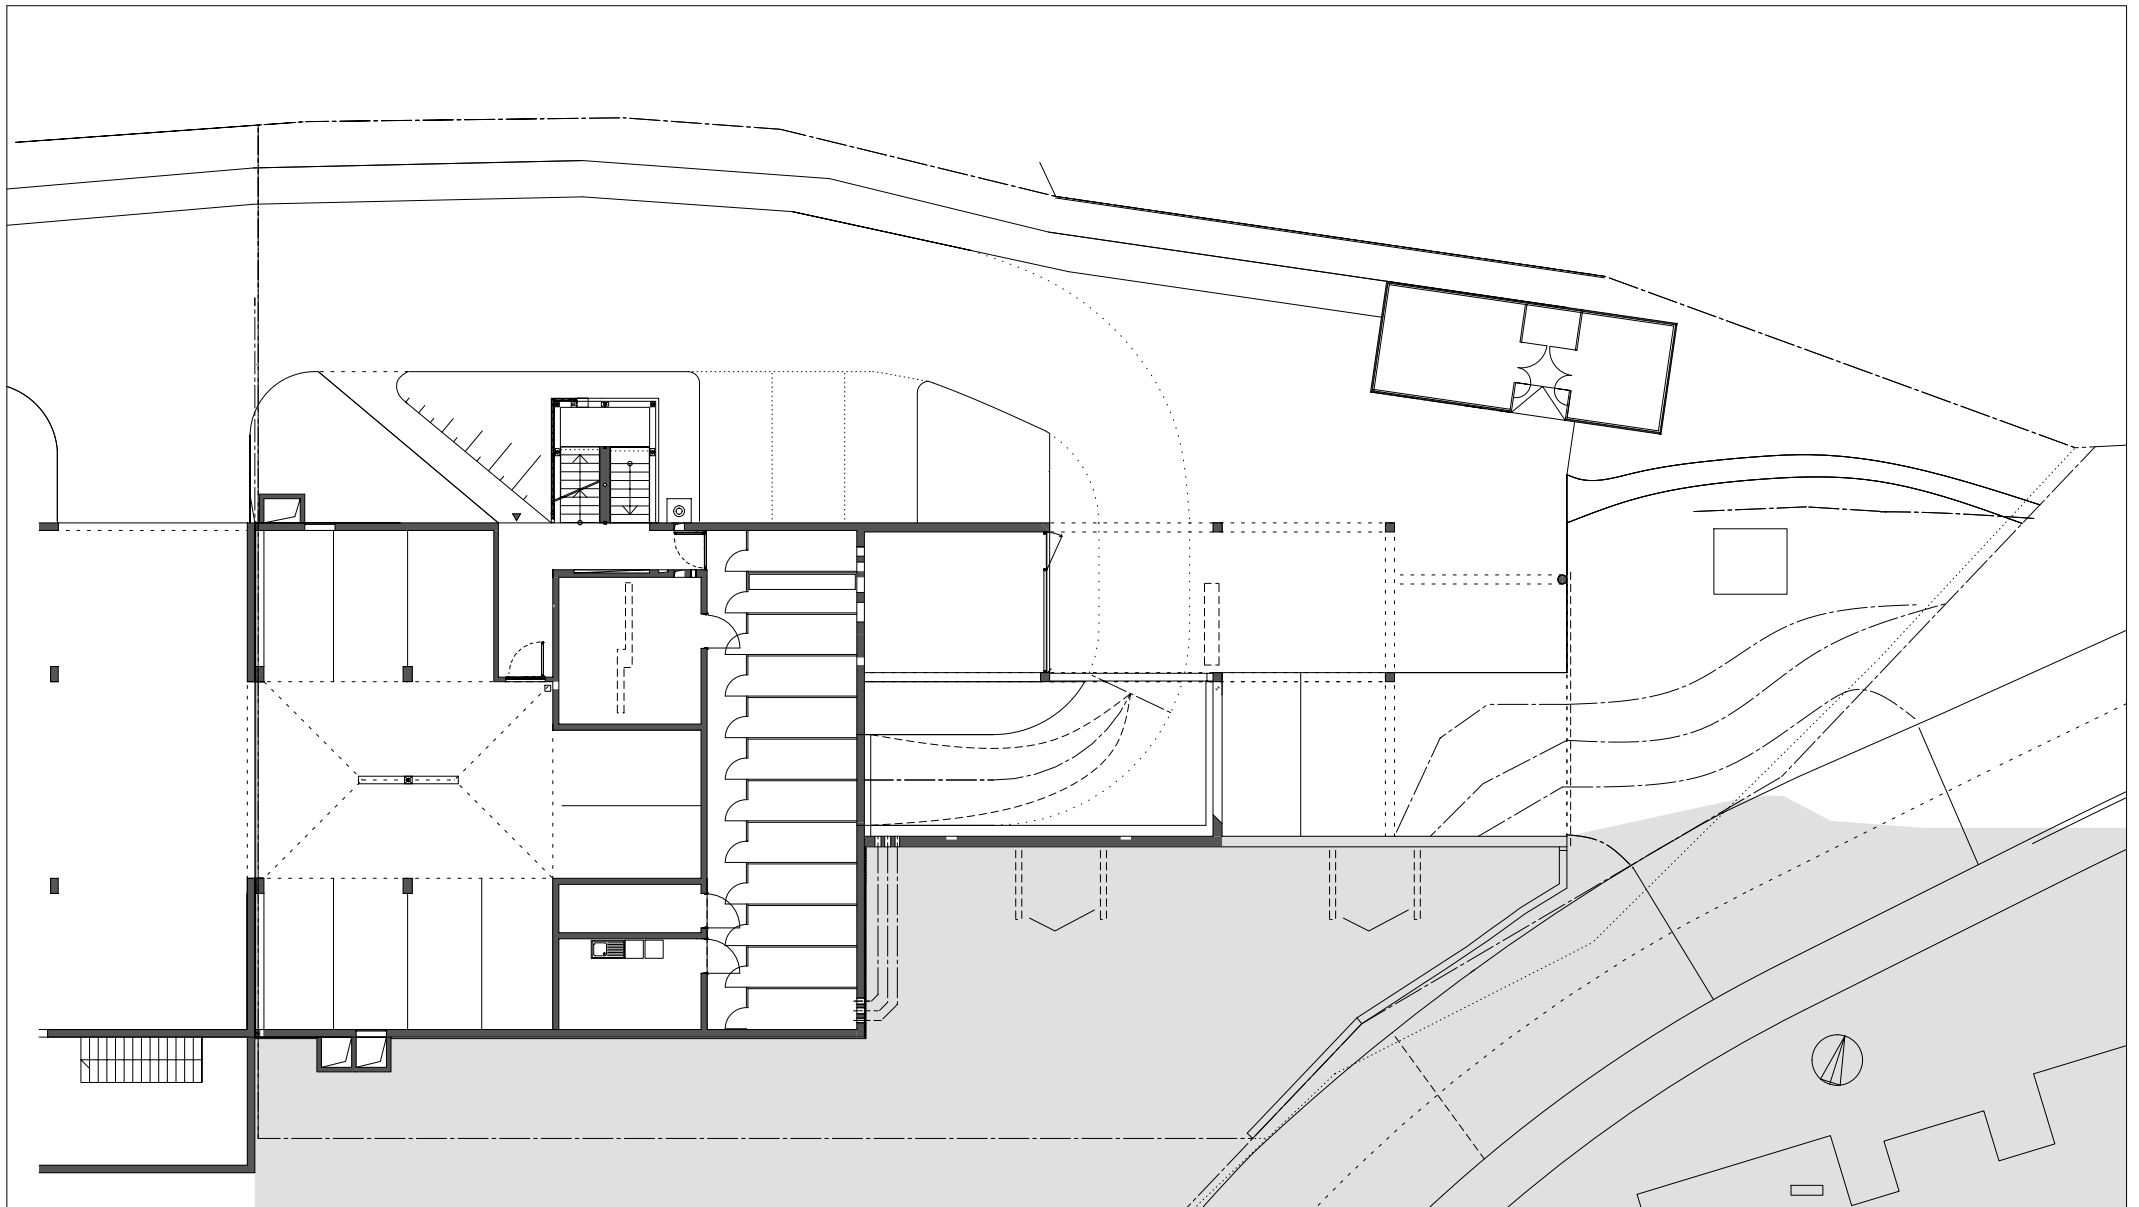

planung  
DI HERMANN KAUFMANN

publikationsplan

plannummer cad  
2\_veröffentlichungen hk III / 332


planinhalt  
GRUNDRISS UNTERGESCHOSS 1 M 1:250

anschrift  
T +43(0)5572/58174 F +43(0)5572/58013

6858 SCHWARZACH SPORTPLATZWEG 5  
E-MAIL office@archbuero.at

projektnummer archiv  
405

projekt  
WOHNANLAGE TELFS "NEUE HEIMAT TIROL"

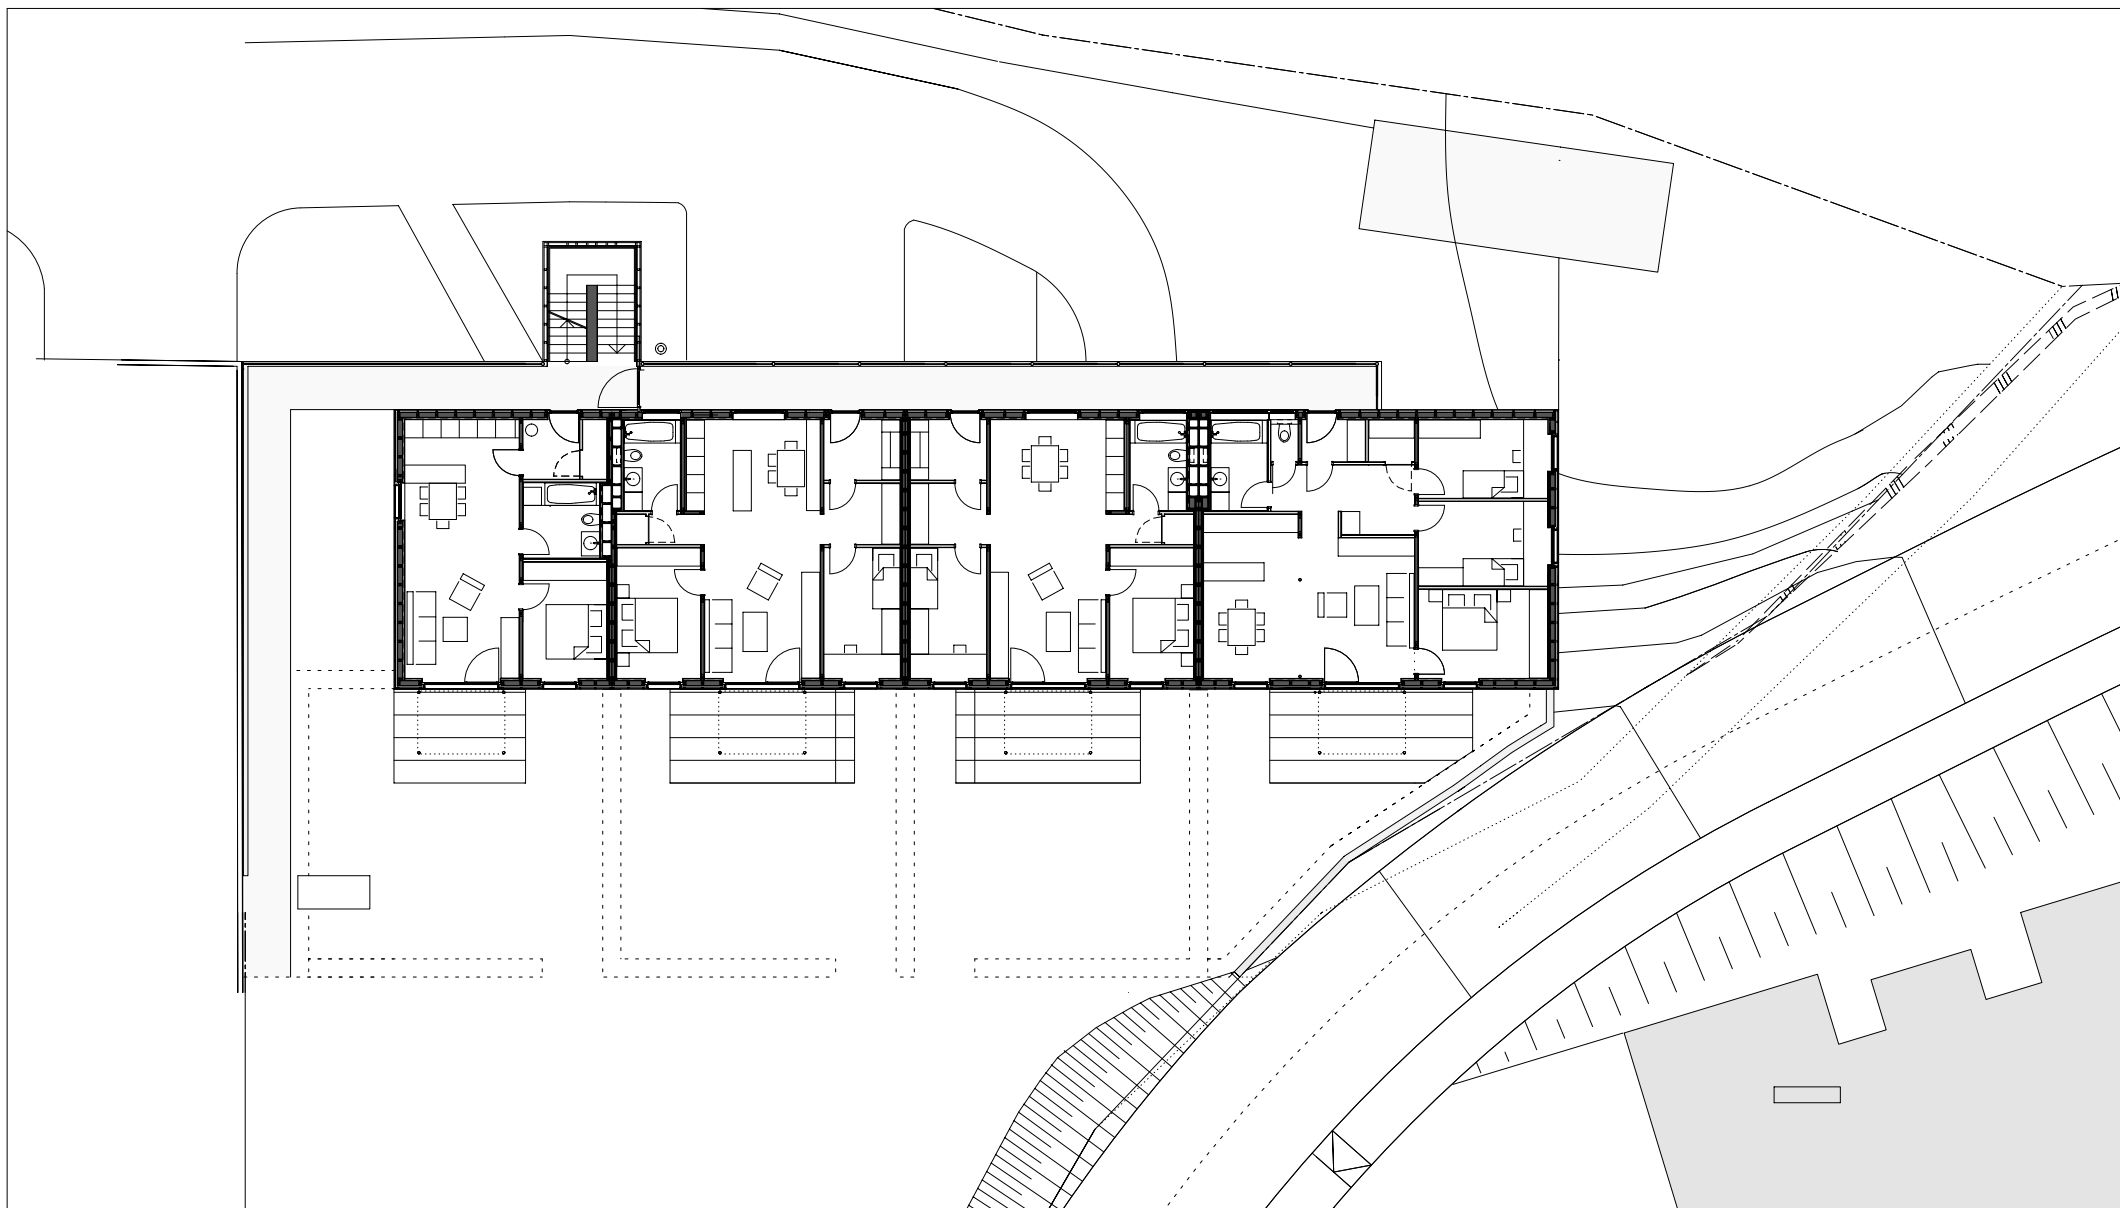

planung  
DI HERMANN KAUFMANN

publikationsplan

plannummer cad  
2\_veröffentlichungen hk III / 333


planinhalt  
GRUNDRISS ERDGESCHOSS M 1:250

anschrift  
T +43(0)5572/58174 F +43(0)5572/58013

6858 SCHWARZACH SPORTPLATZWEG 5  
E-MAIL office@archbuero.at

projekt  
projektnummer archiv  
405

projekt  
WOHNANLAGE TELFS "NEUE HEIMAT TIROL"

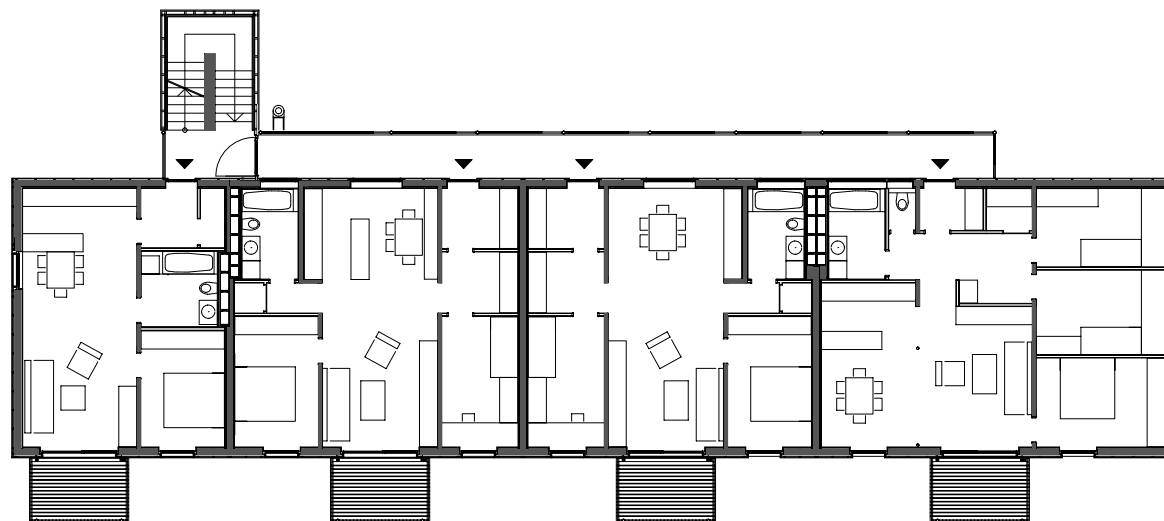

planung  
DI HERMANN KAUFMANN

publikationsplan

plannummer cad  
2\_veröffentlichungen hk III / 334


planinhalt  
GRUNDRISS OBERGESCHOSS 1 M 1:250

anschrift  
T +43(0)5572/58174 F +43(0)5572/58013

6858 SCHWARZACH SPORTPLATZWEG 5  
E-MAIL office@archbuero.at

projektnummer archiv  
405

projekt  
WOHNANLAGE TELFS "NEUE HEIMAT TIROL"

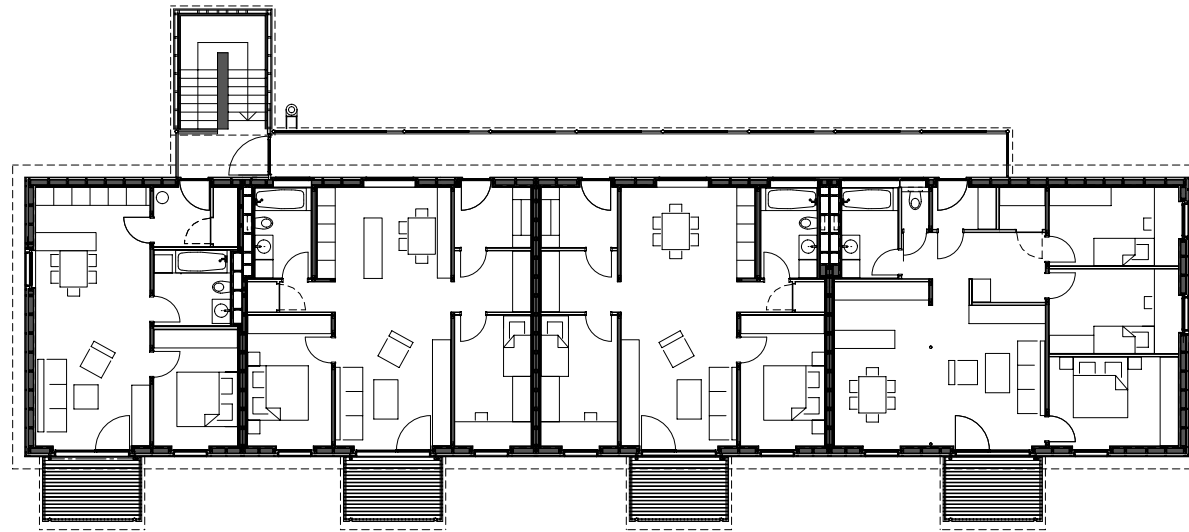

planung  
DI HERMANN KAUFMANN

publikationsplan


plannummer cad  
2\_veröffentlichungen hk III / 335

planinhalt  
GRUNDRISS OBERGESCHOSS 2 M 1:250

anschrift  
T +43(0)5572/58174 F +43(0)5572/58013  
6858 SCHWARZACH SPORTPLATZWEG 5  
E-MAIL office@archbuero.at

projektnummer archiv  
405

projekt  
WOHNANLAGE TELFS "NEUE HEIMAT TIROL"

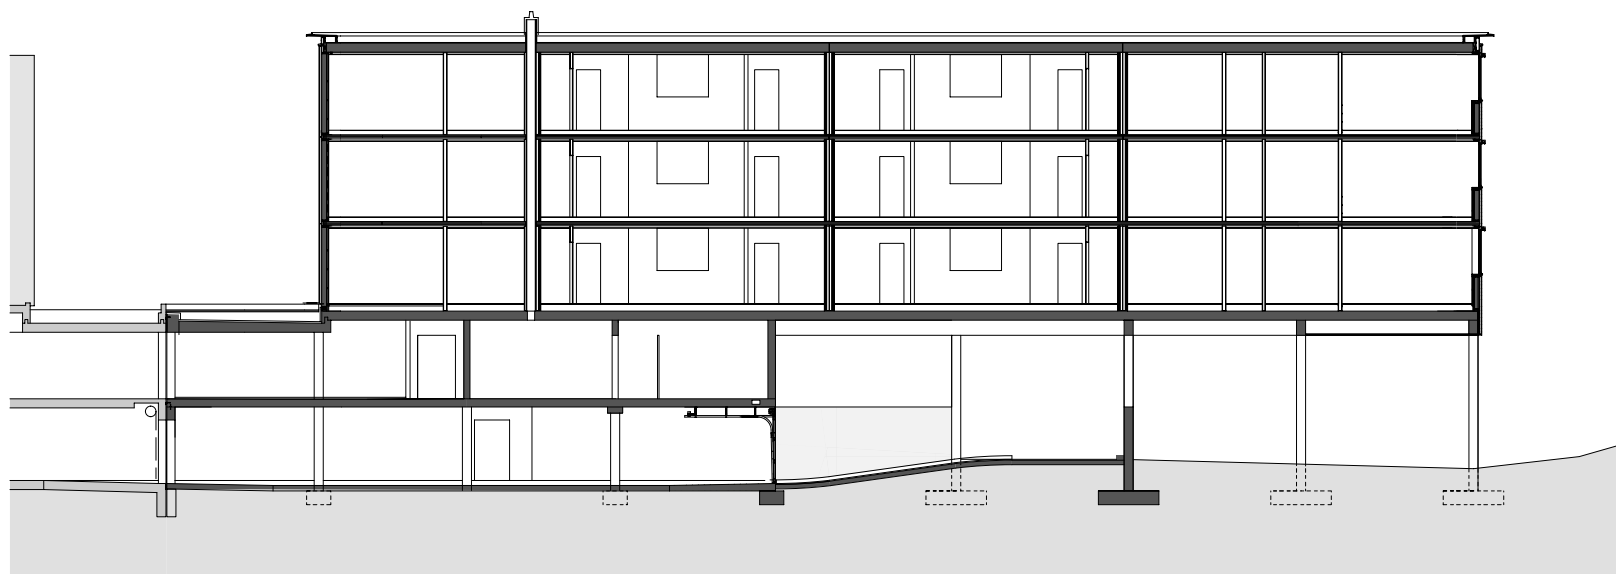

planung  
DI HERMANN KAUFMANN

publikationsplan

plannummer cad  
2\_veröffentlichungen hk III / 337

planinhalt  
SCHNITT A M 1:250


anschrift  
T +43(0)5572/58174 F +43(0)5572/58013

6858 SCHWARZACH SPORTPLATZWEG 5  
E-MAIL office@archbuero.at

projektnummer archiv  
405

projekt  
WOHNANLAGE TELFS "NEUE HEIMAT TIROL"



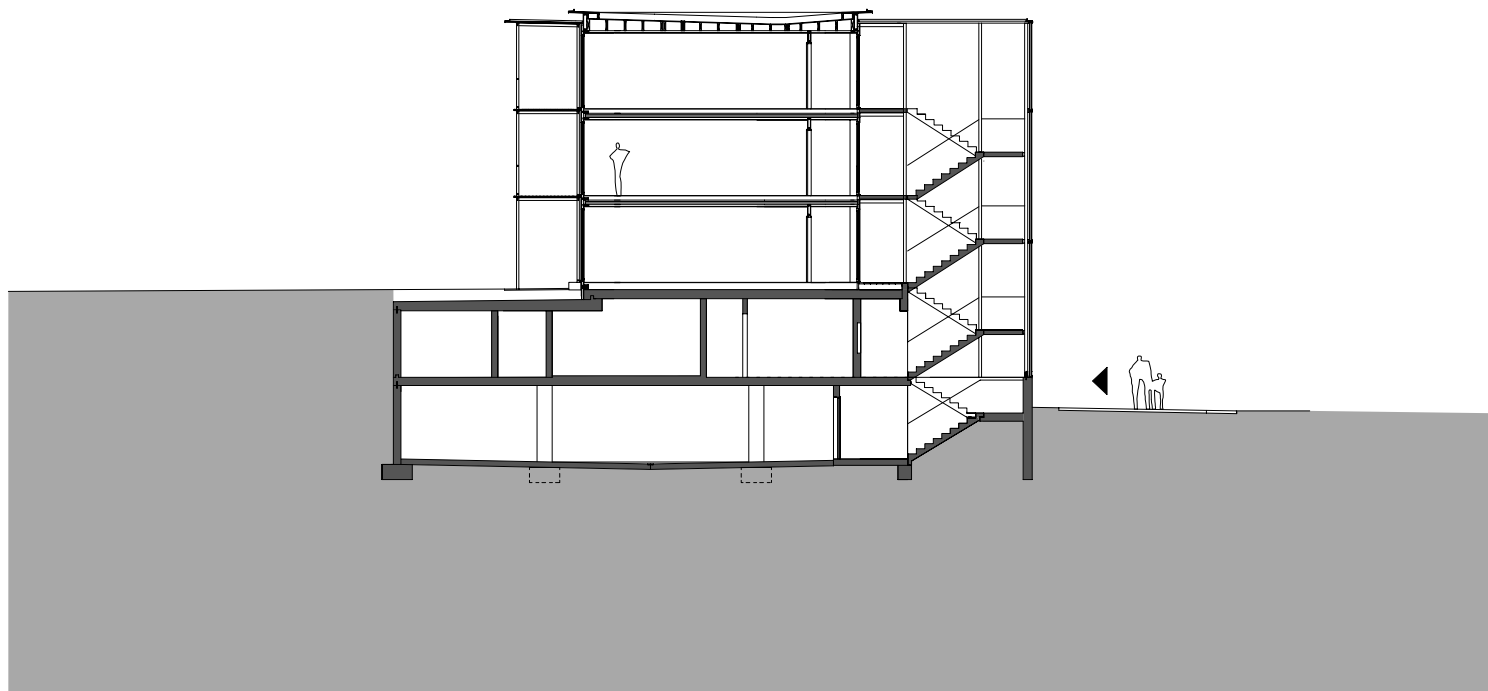

planung  
DI HERMANN KAUFMANN

publikationsplan

plannummer cad  
2\_veröffentlichungen hk III / 336

planinhalt  
SCHNITT 3 M 1:250

anschrift  
T +43(0)5572/58174 F +43(0)5572/58013

6858 SCHWARZACH SPORTPLATZWEG 5  
E-MAIL office@archbuero.at

projektnummer archiv  
405

projekt  
WOHNANLAGE TELFS "NEUE HEIMAT TIROL"



planung  
DI HERMANN KAUFMANN

publikationsplan

plannummer cad

planinhalt

2\_veröffentlichungen hk III / 339

NORDANSICHT M 1:250


anschrift  
T +43(0)5572/58174 F +43(0)5572/58013

6858 SCHWARZACH SPORTPLATZWEG 5

E-MAIL office@archbuero.at

projektnummer archiv  
405

projekt  
WOHNANLAGE TELFS "NEUE HEIMAT TIROL"

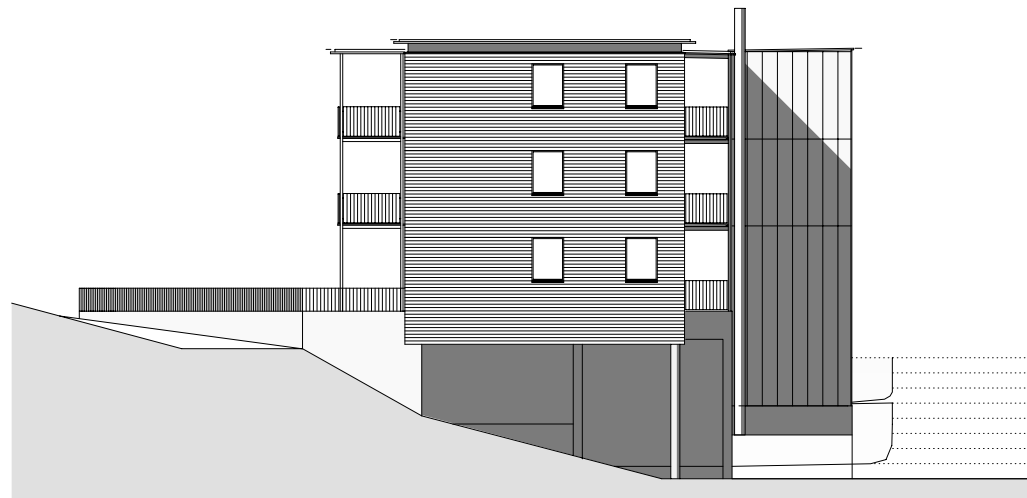

planung  
DI HERMANN KAUFMANN

publikationsplan

plannummer cad  
2\_veröffentlichungen hk III / 341

planinhalt  
OSTANSICHT M 1:250

anschrift  
T +43(0)5572/58174 F +43(0)5572/58013

6858 SCHWARZACH SPORTPLATZWEG 5  
E-MAIL office@archbuero.at

projektnummer archiv  
405

projekt  
WOHNANLAGE TELFS "NEUE HEIMAT TIROL"



planung  
DI HERMANN KAUFMANN

publikationsplan

plannummer cad

planinhalt

anschrift  
T +43(0)5572/58174 F +43(0)5572/58013

6858 SCHWARZACH SPORTPLATZWEG 5


E-MAIL office@archbuero.at

2\_veröffentlichungen hk III / 338

projekt  
nummer archiv  
405

GRUNDRISS SÜDANSICHT M 1:250

projekt  
WOHNANLAGE TELFS "NEUE HEIMAT TIROL"

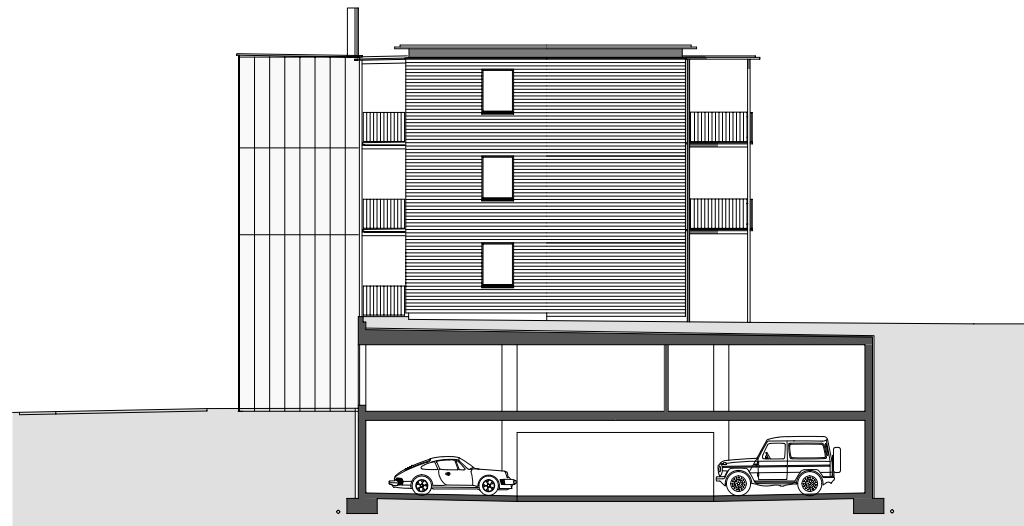

planung  
DI HERMANN KAUFMANN

publikationsplan

plannummer cad  
2\_veröffentlichungen hk III / 340

planinhalt  
WESTANSICHT M 1:250

anschrift  
T +43(0)5572/58174 F +43(0)5572/58013

6858 SCHWARZACH SPORTPLATZWEG 5  
E-MAIL office@archbuero.at

projektnummer archiv  
405

projekt  
WOHNANLAGE TELFS "NEUE HEIMAT TIROL"