

planung
DI HERMANN KAUFMANN

publikationsplan

plannummer cad
2_veröffentlichungen hk III / 400


planinhalt
LAGEPLAN M 1:1000

anschrift
T +43(0)5572/58174 F +43(0)5572/58013

6858 SCHWARZACH SPORTPLATZWEG 5
E-MAIL office@archbuero.at

projektnummer archiv
419

projekt
SUTTERLÜTY ROHRBACH

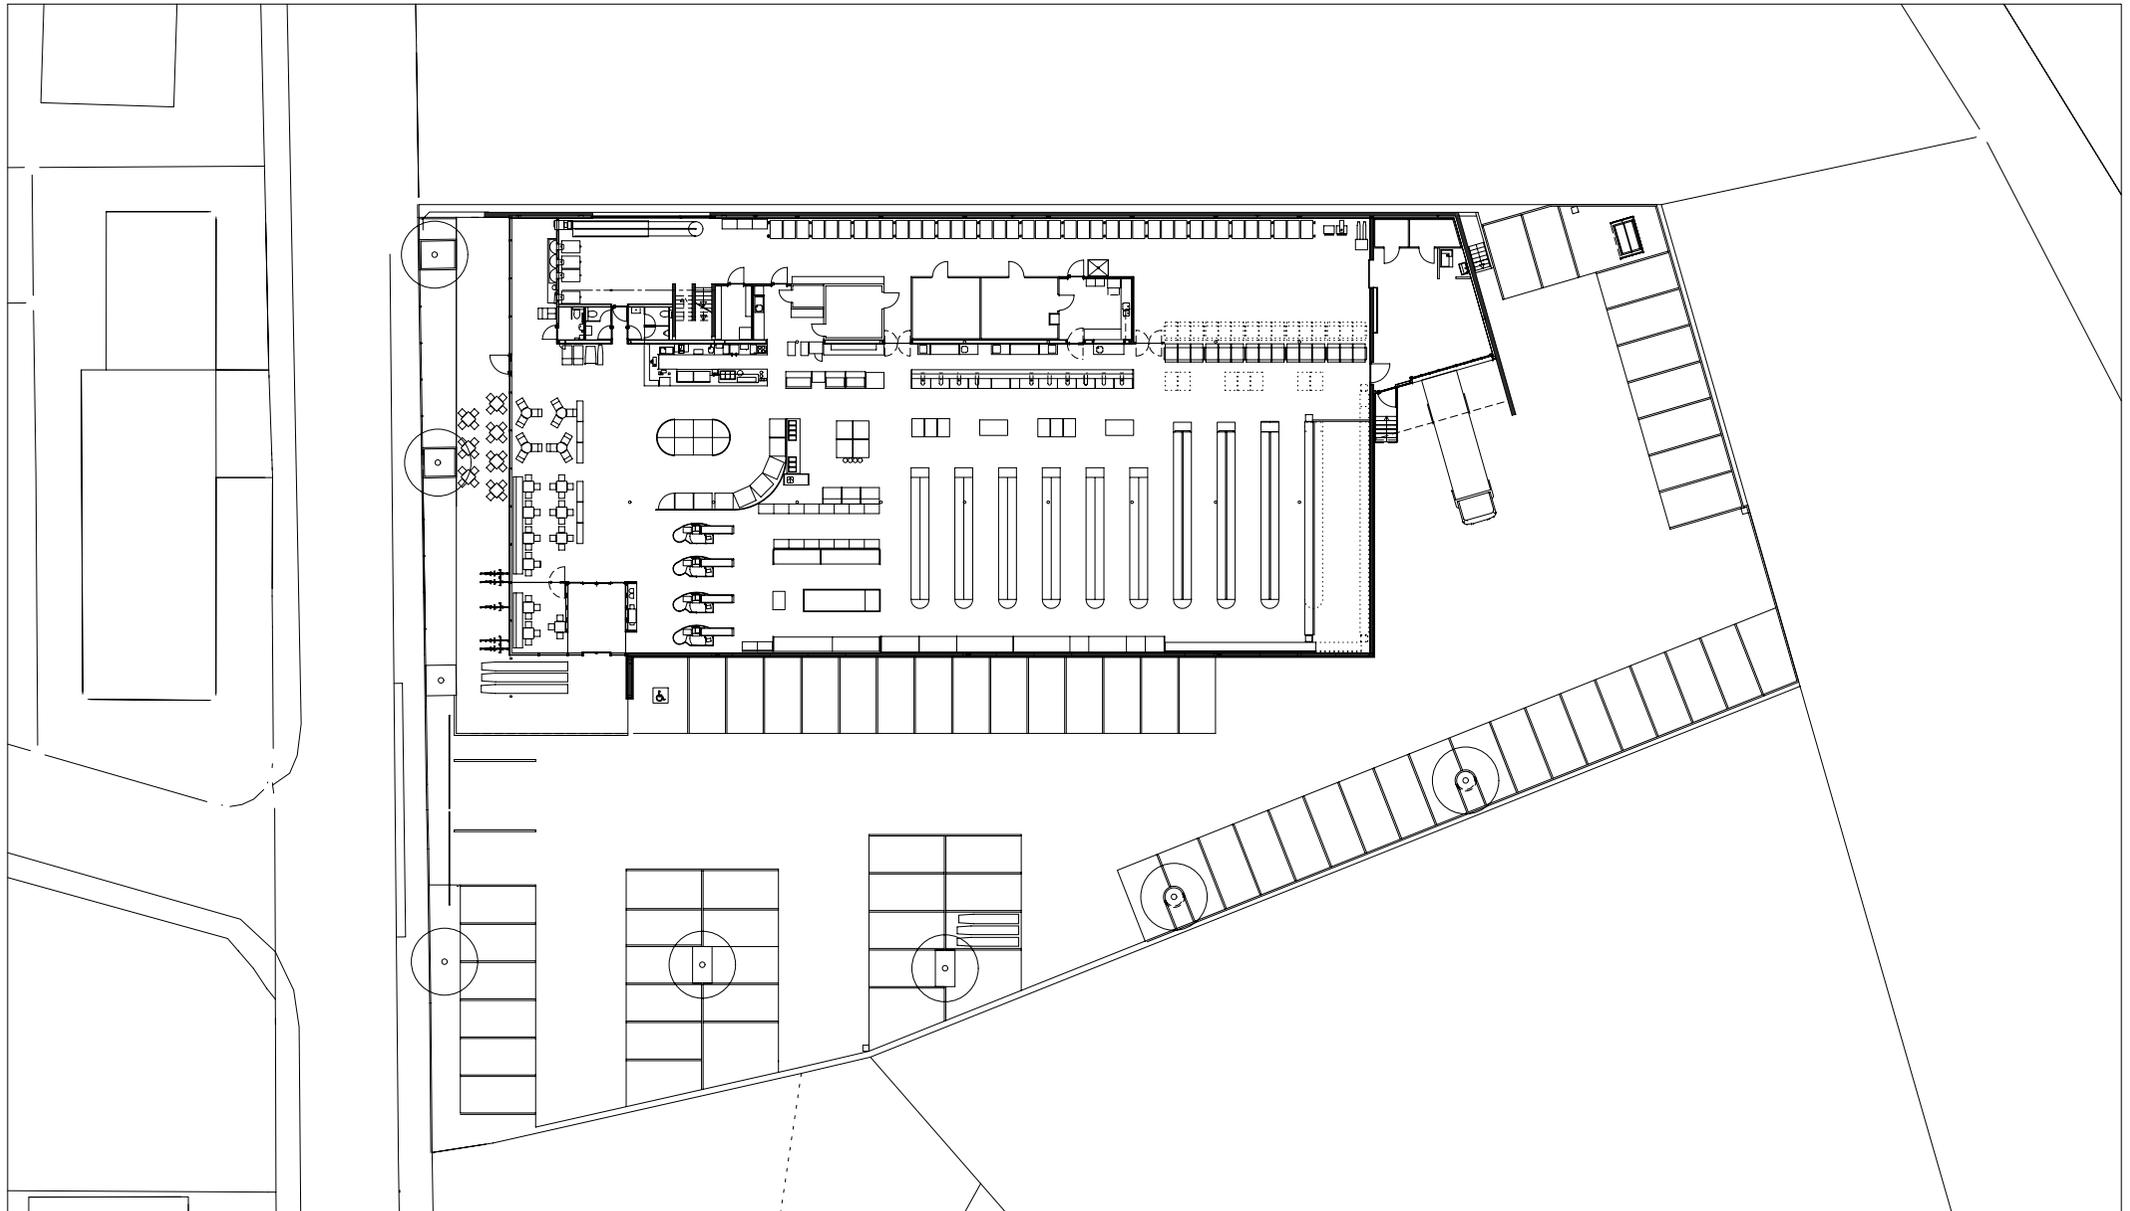

planung
DI HERMANN KAUFMANN

publikationsplan


plannummer cad
2_veröffentlichungen hk III / 401

planinhalt
GRUNDRISS ERDGESCHOSS M 1:500

anschrift
T +43(0)5572/58174 F +43(0)5572/58013
6858 SCHWARZACH SPORTPLATZWEG 5
E-MAIL office@archbuero.at

projektnummer archiv
419

projekt
SUTTERLÜTY ROHRBACH

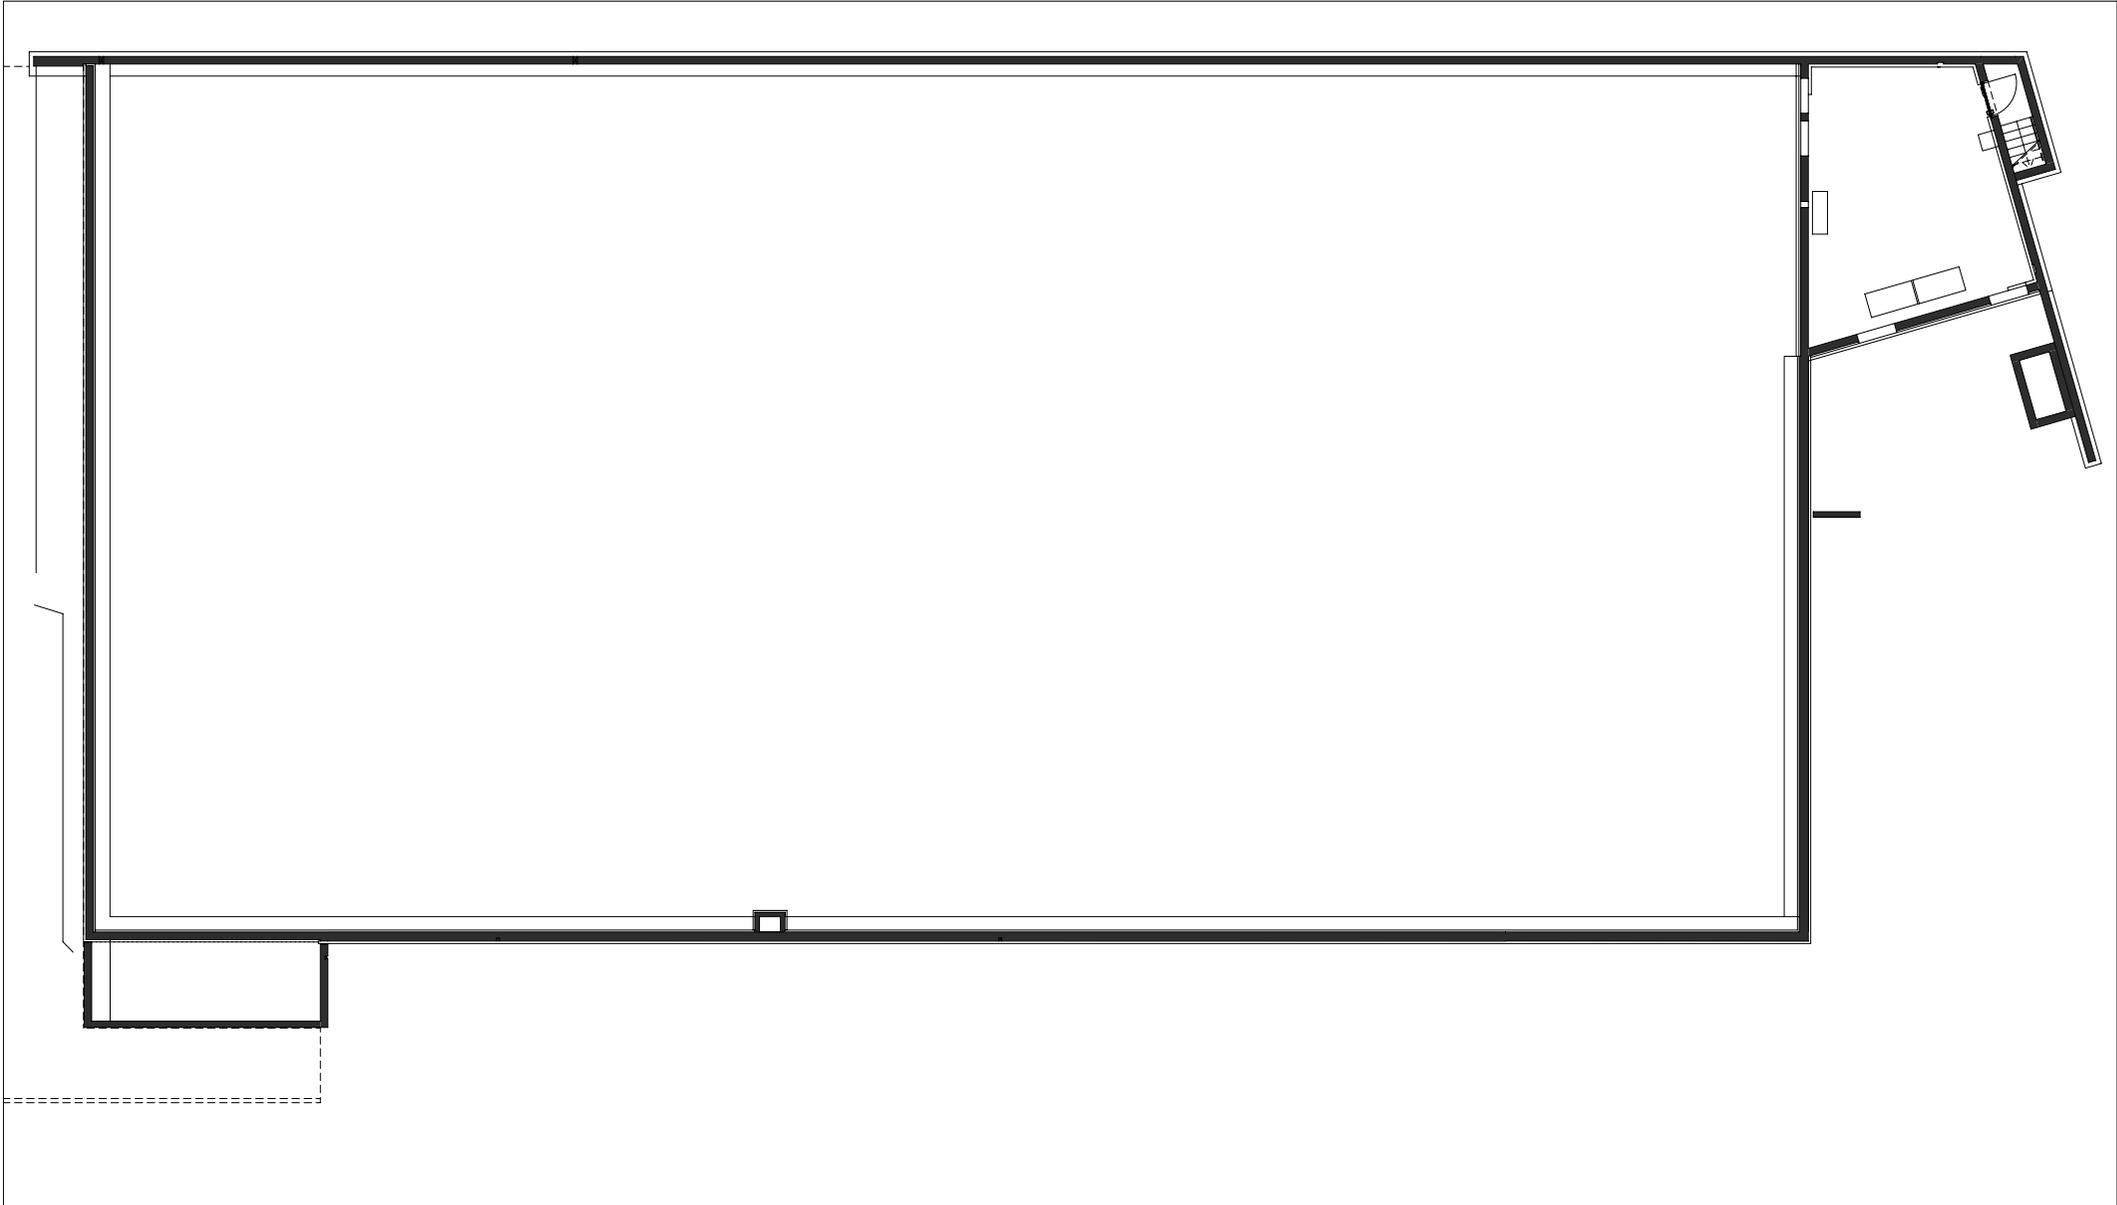

planung
DI HERMANN KAUFMANN

publikationsplan

plannummer cad

planinhalt

2_veröffentlichungen hk III / 403

GRUNDRISS KELLERGESCHOSS M 1:250


anschrift
T +43(0)5572/58174 F +43(0)5572/58013

6858 SCHWARZACH SPORTPLATZWEG 5


E-MAIL office@archbuero.at

projektnummer archiv
419

projekt
SUTTERLÜTY ROHRBACH

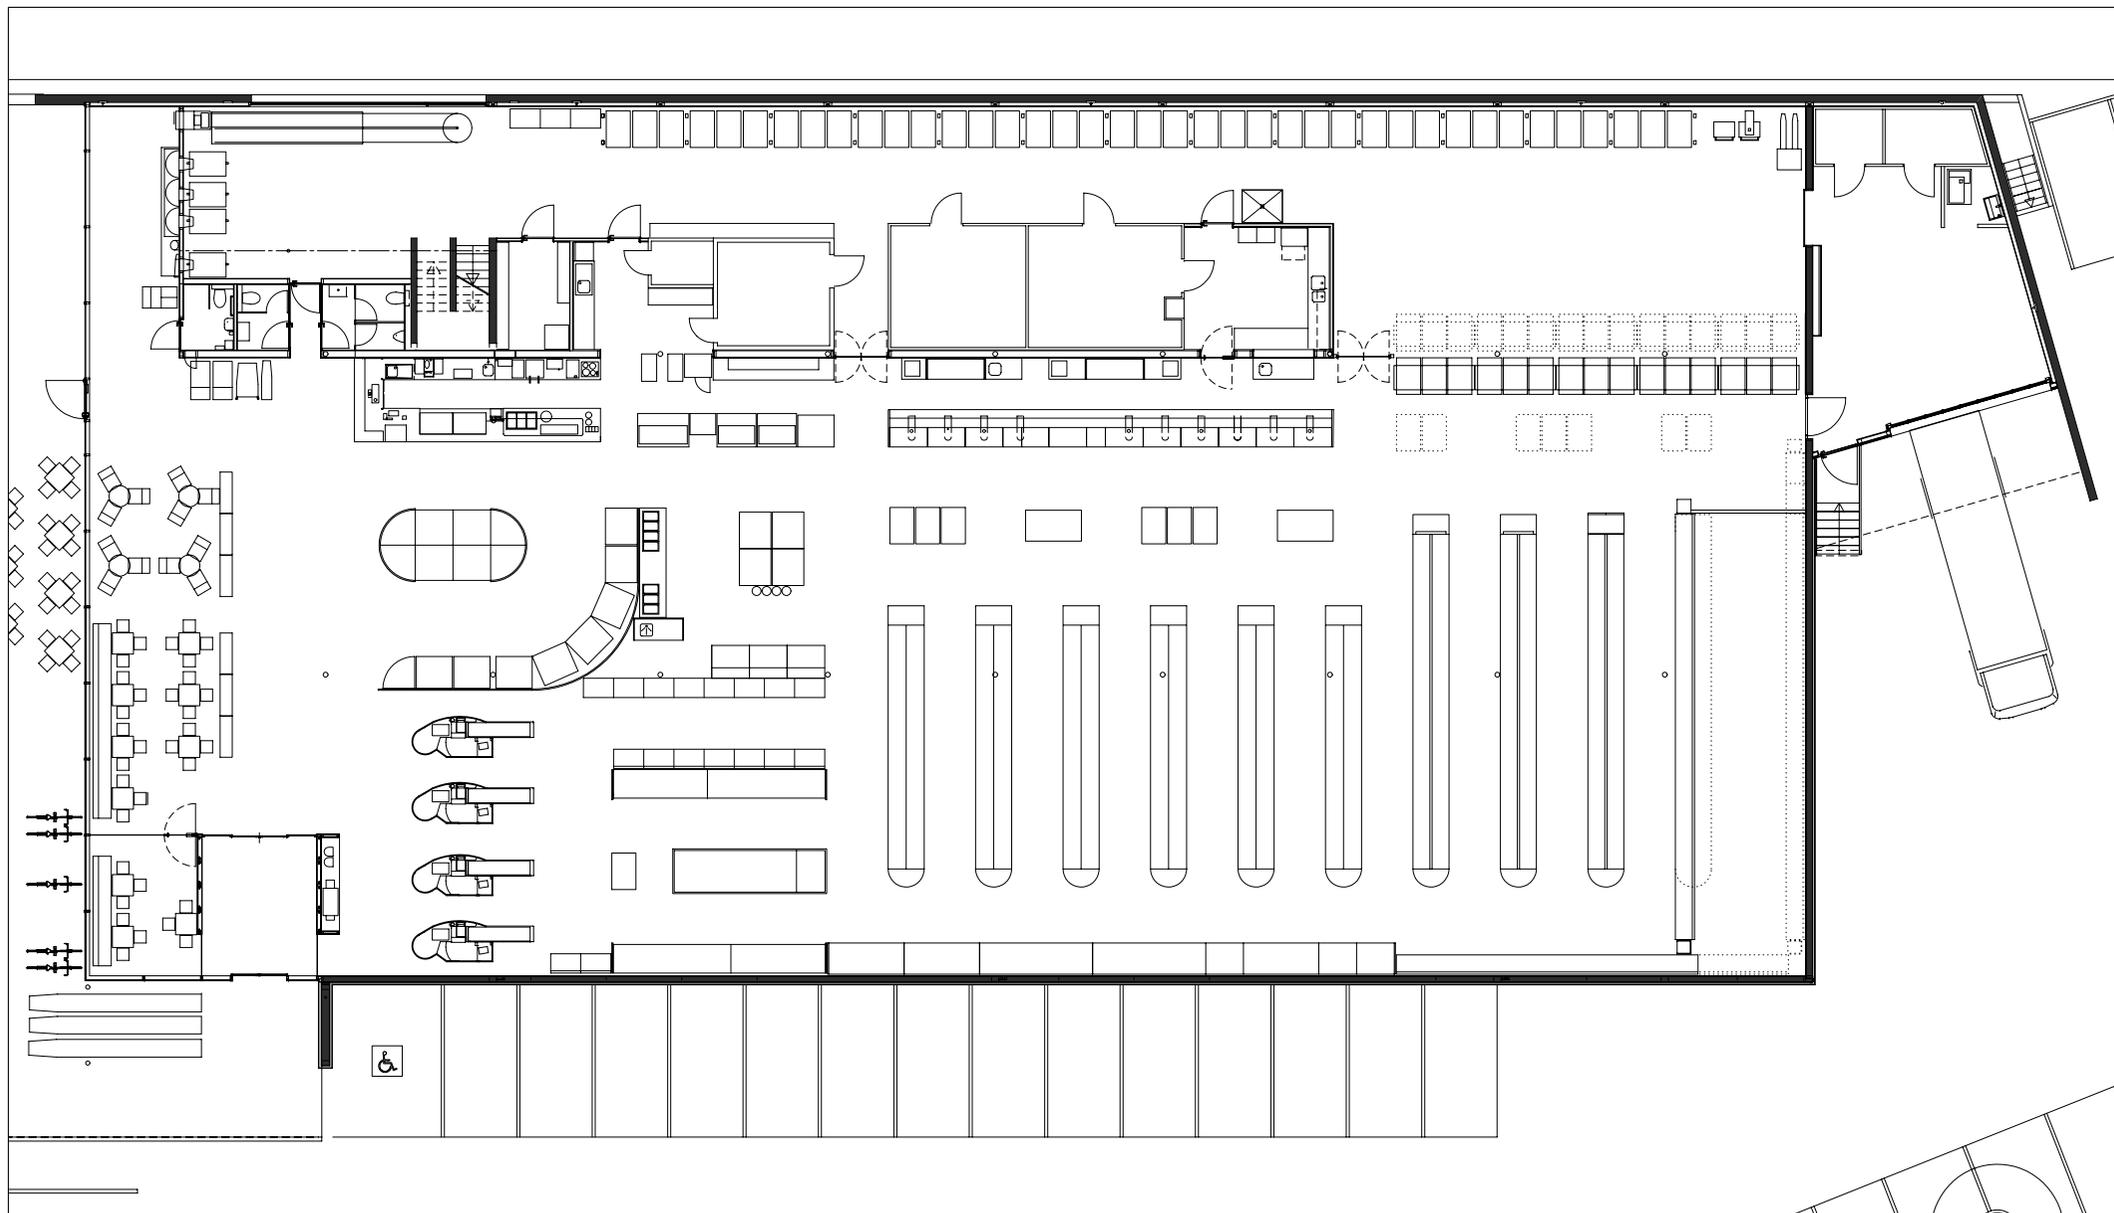

planung DI HERMANN KAUFMANN	publikationsplan	plannummer cad 2_veröffentlichungen hk III / 402	planinhalt GRUNDRISS ERDGESCHOSS M 1:250
anschrift T +43(0)5572/58174 F +43(0)5572/58013	6858 SCHWARZACH SPORTPLATZWEG 5 E-MAIL office@archbuero.at	projektnummer archiv 419	projekt SUTTERLÜTY ROHRBACH

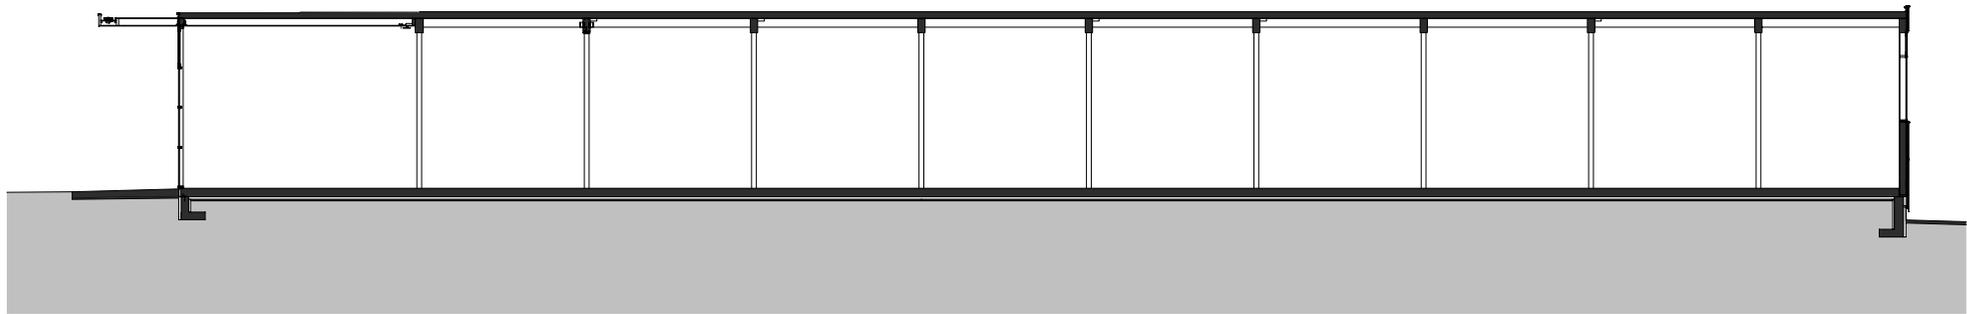

planung
DI HERMANN KAUFMANN

publikationsplan

plannummer cad

planinhalt


2_veröffentlichungen hk III / 404

SCHNITT 1 M 1:250

anschrift
T +43(0)5572/58174 F +43(0)5572/58013
6858 SCHWARZACH SPORTPLATZWEG 5
E-MAIL office@archbuero.at

projektnummer archiv
419

projekt
SUTTERLÜTY ROHRBACH

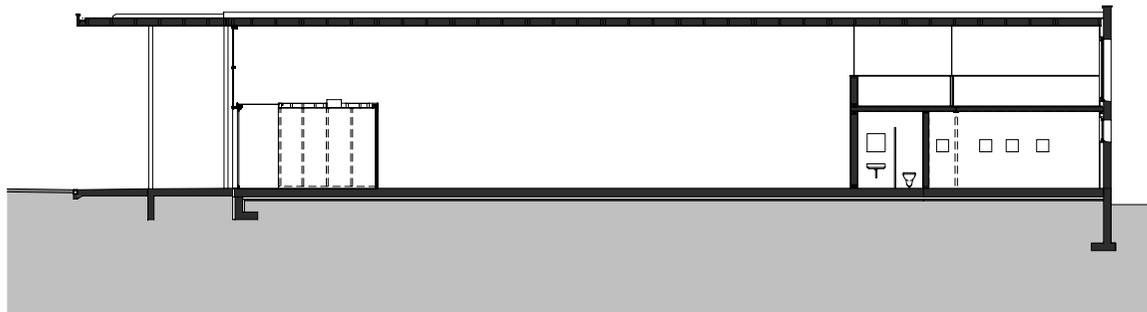

planung
DI HERMANN KAUFMANN

publikationsplan

plannummer cad

planinhalt

2_veröffentlichungen hk III / 405

SCHNITT A M 1:250


anschrift
T +43(0)5572/58174 F +43(0)5572/58013

6858 SCHWARZACH SPORTPLATZWEG 5

E-MAIL office@archbuero.at

projektnummer archiv
419

projekt
SUTTERLÜTY ROHRBACH

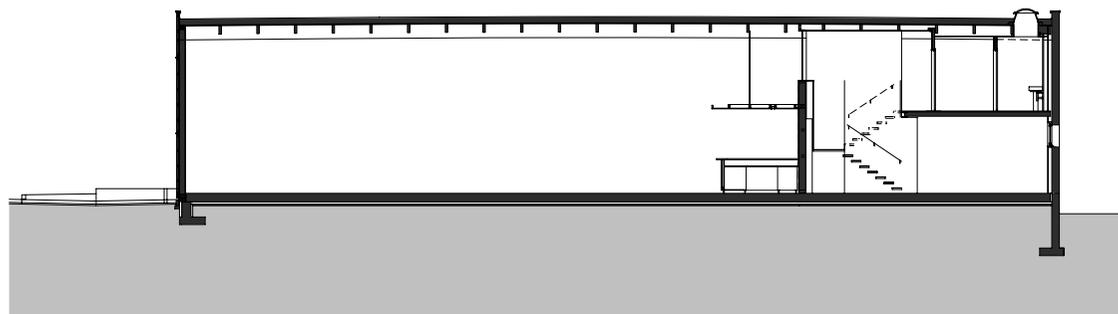

planung
DI HERMANN KAUFMANN

publikationsplan

plannummer cad


2_veröffentlichungen hk III / 406

planinhalt
SCHNITT B M 1:250

anschrift
T +43(0)5572/58174 F +43(0)5572/58013
6858 SCHWARZACH SPORTPLATZWEG 5
E-MAIL office@archbuero.at

projektnummer archiv
419

projekt
SUTTERLÜTY ROHRBACH

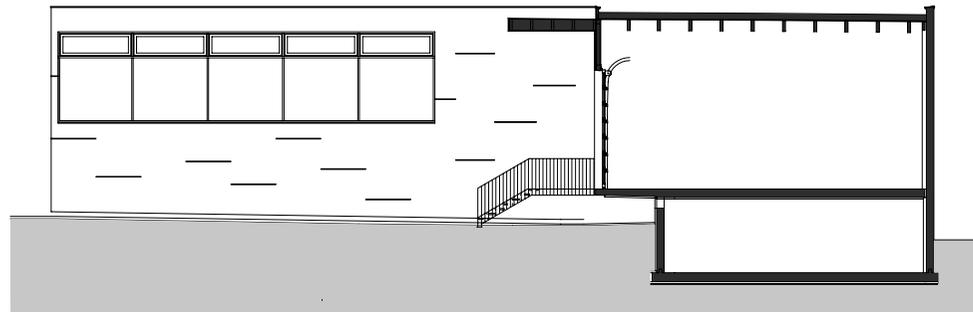

planung
DI HERMANN KAUFMANN

publikationsplan

plannummer cad


2_veröffentlichungen hk III / 407

planinhalt
SCHNITT D M 1:250

anschrift
T +43(0)5572/58174 F +43(0)5572/58013
6858 SCHWARZACH SPORTPLATZWEG 5
E-MAIL office@archbuero.at

projektnummer archiv
419

projekt
SUTTERLÜTY ROHRBACH

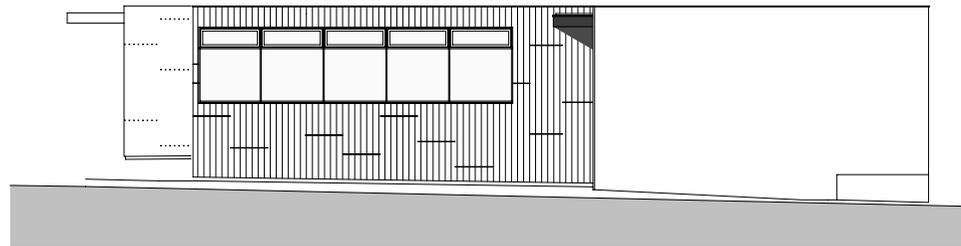

planung
DI HERMANN KAUFMANN

publikationsplan

plannummer cad

planinhalt


2_veröffentlichungen hk III / 408

ANSICHT M 1:300

anschrift
T +43(0)5572/58174 F +43(0)5572/58013
6858 SCHWARZACH SPORTPLATZWEG 5
E-MAIL office@archbuero.at

projektnummer archiv
419

projekt
SUTTERLÜTY ROHRBACH

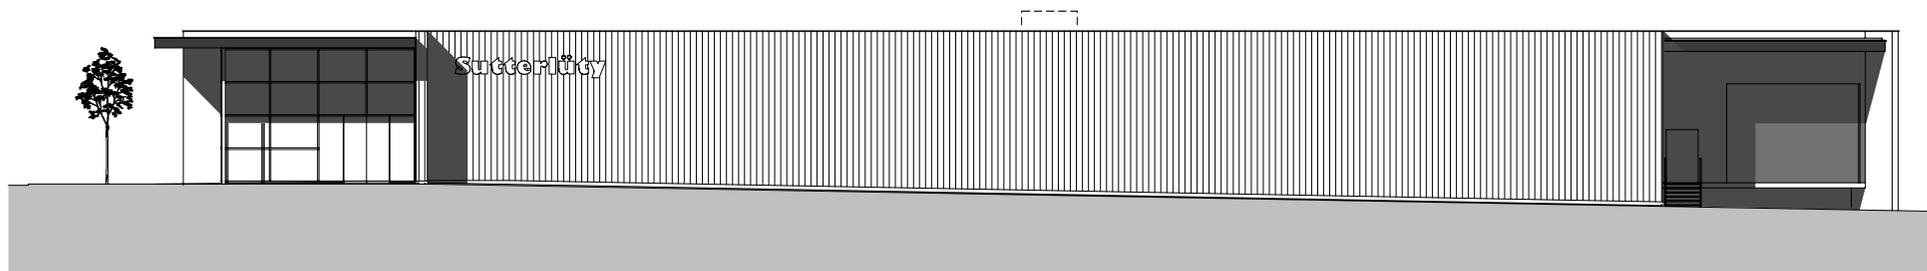

planung
DI HERMANN KAUFMANN

publikationsplan

plannummer cad

planinhalt


2_veröffentlichungen hk III / 411

ANSICHT OST M 1:300

anschrift
T +43(0)5572/58174 F +43(0)5572/58013
6858 SCHWARZACH SPORTPLATZWEG 5
E-MAIL office@archbuero.at

projekt
projektnummer archiv
419

projekt
SUTTERLÜTY ROHRBACH

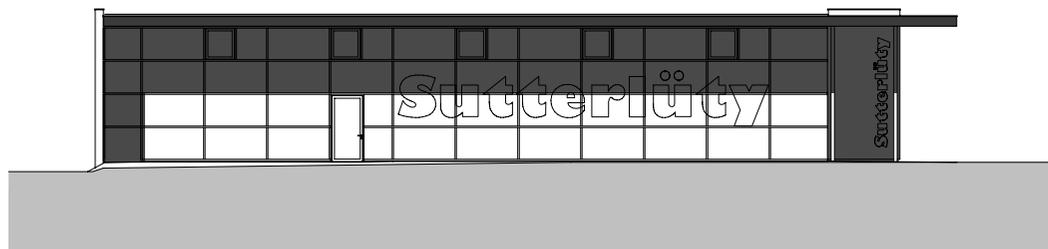

planung
DI HERMANN KAUFMANN

publikationsplan

plannummer cad

planinhalt


2_veröffentlichungen hk III / 410

ANSICHT SÜD M 1:300

anschrift
T +43(0)5572/58174 F +43(0)5572/58013
6858 SCHWARZACH SPORTPLATZWEG 5
E-MAIL office@archbuero.at

projektnummer archiv
419

projekt
SUTTERLÜTY ROHRBACH

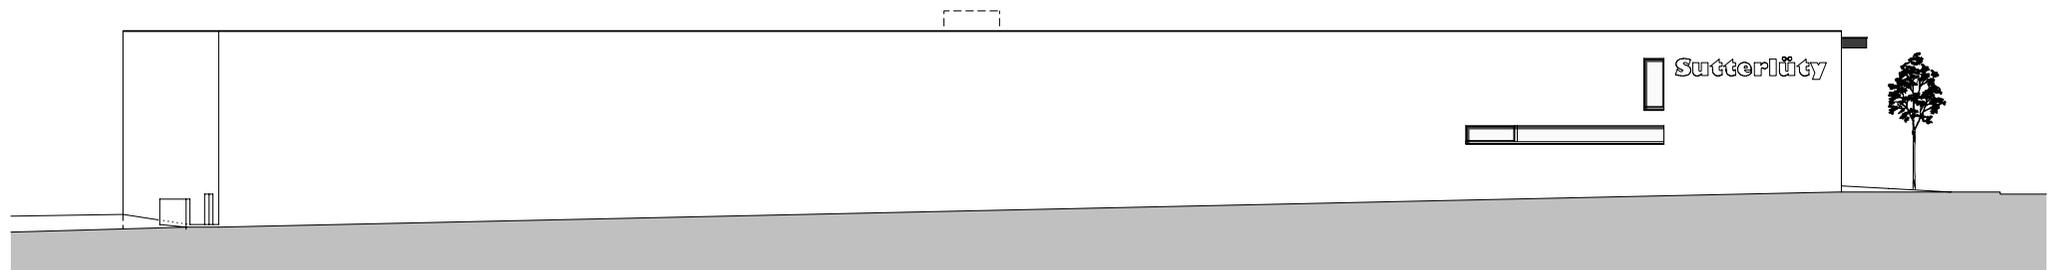

planung
DI HERMANN KAUFMANN

publikationsplan

plannummer cad

2_veröffentlichungen hk III / 409

planinhalt

ANSICHT WEST M 1:300

anschrift
T +43(0)5572/58174 F +43(0)5572/58013

6858 SCHWARZACH SPORTPLATZWEG 5

E-MAIL office@archbuero.at

projektnummer archiv
419

projekt
SUTTERLÜTY ROHRBACH