

planung
DI HERMANN KAUFMANN

publikationsplan


plannummer cad
2_veröffentlichungen hk III / 500

planinhalt
LAGEPLAN M 1:1000

anschrift
T +43(0)5572/58174 F +43(0)5572/58013
6858 SCHWARZACH SPORTPLATZWEG 5
E-MAIL office@archbuero.at

projektnummer archiv
408

projekt
INTERPARK FOCUS - JURA

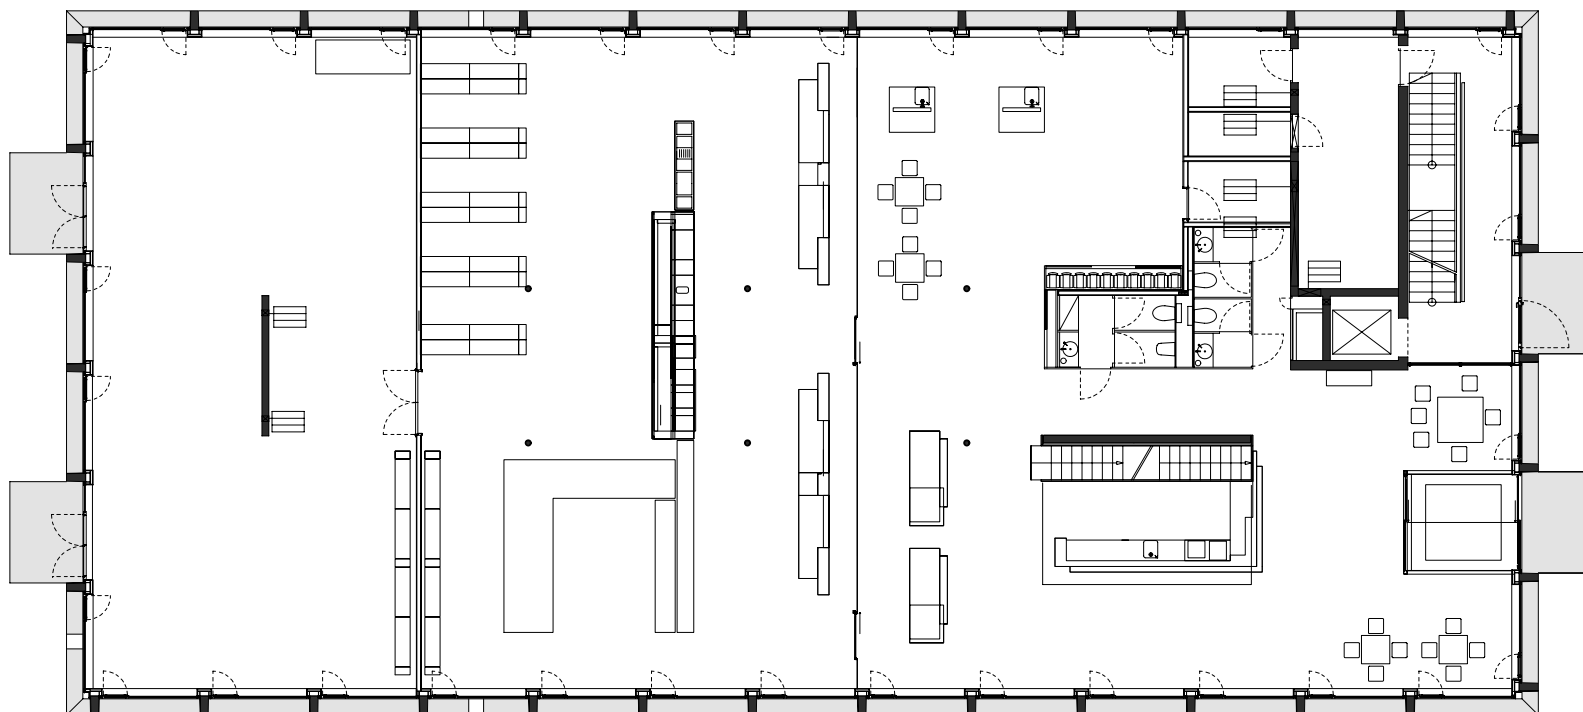

planung
DI HERMANN KAUFMANN

publikationsplan

plannummer cad
2_veröffentlichungen hk III / 501


planinhalt
ERDGESCHOSS M 1:200

anschrift
T +43(0)5572/58174 F +43(0)5572/58013

6858 SCHWARZACH SPORTPLATZWEG 5
E-MAIL office@archbuero.at

projektnummer archiv
408

projekt
INTERPARK FOCUS - JURA

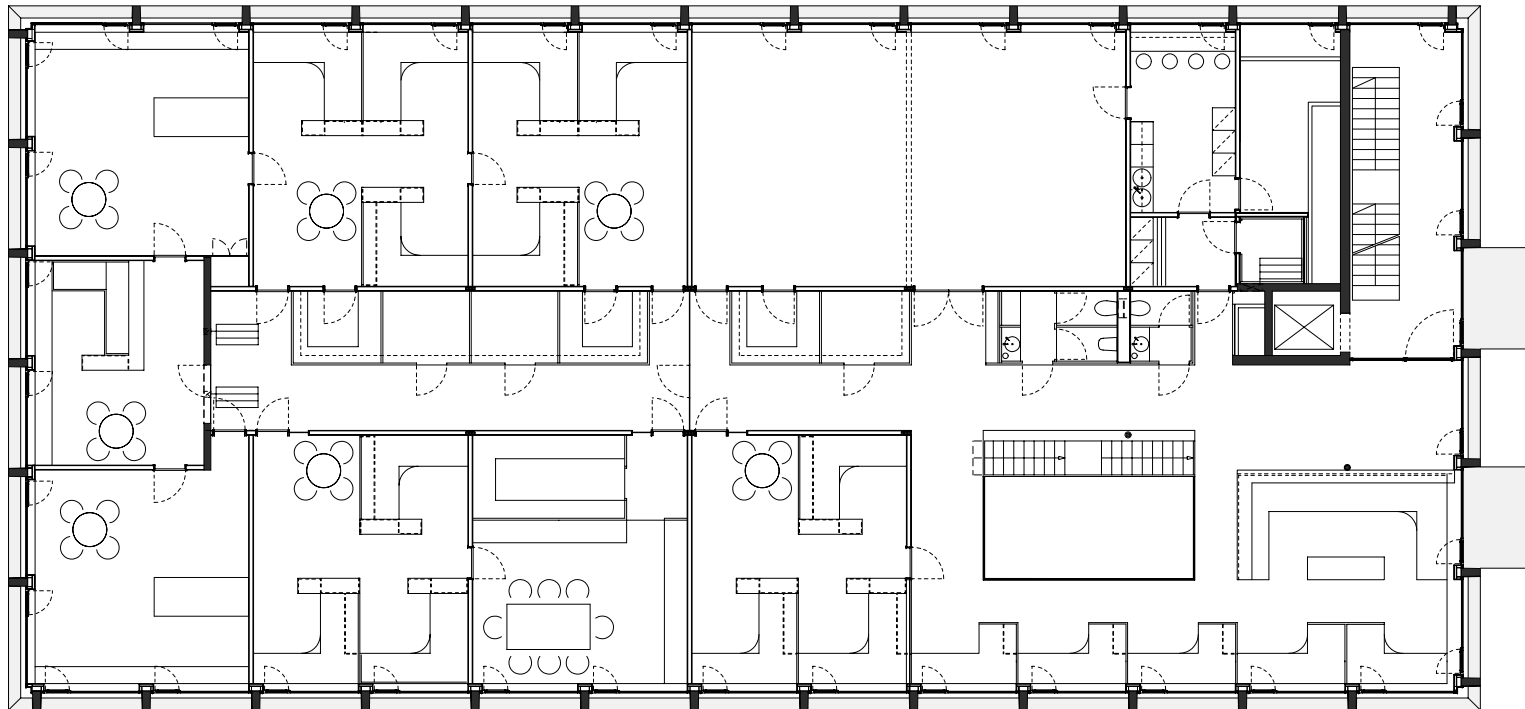

planung
DI HERMANN KAUFMANN

publikationsplan

plannummer cad
2_veröffentlichungen hk III / 502


planinhalt
1. OBERGESCHOSS M 1:200

anschrift
T +43(0)5572/58174 F +43(0)5572/58013

6858 SCHWARZACH SPORTPLATZWEG 5
E-MAIL office@archbuero.at

projektnummer archiv
408

projekt
INTERPARK FOCUS - JURA

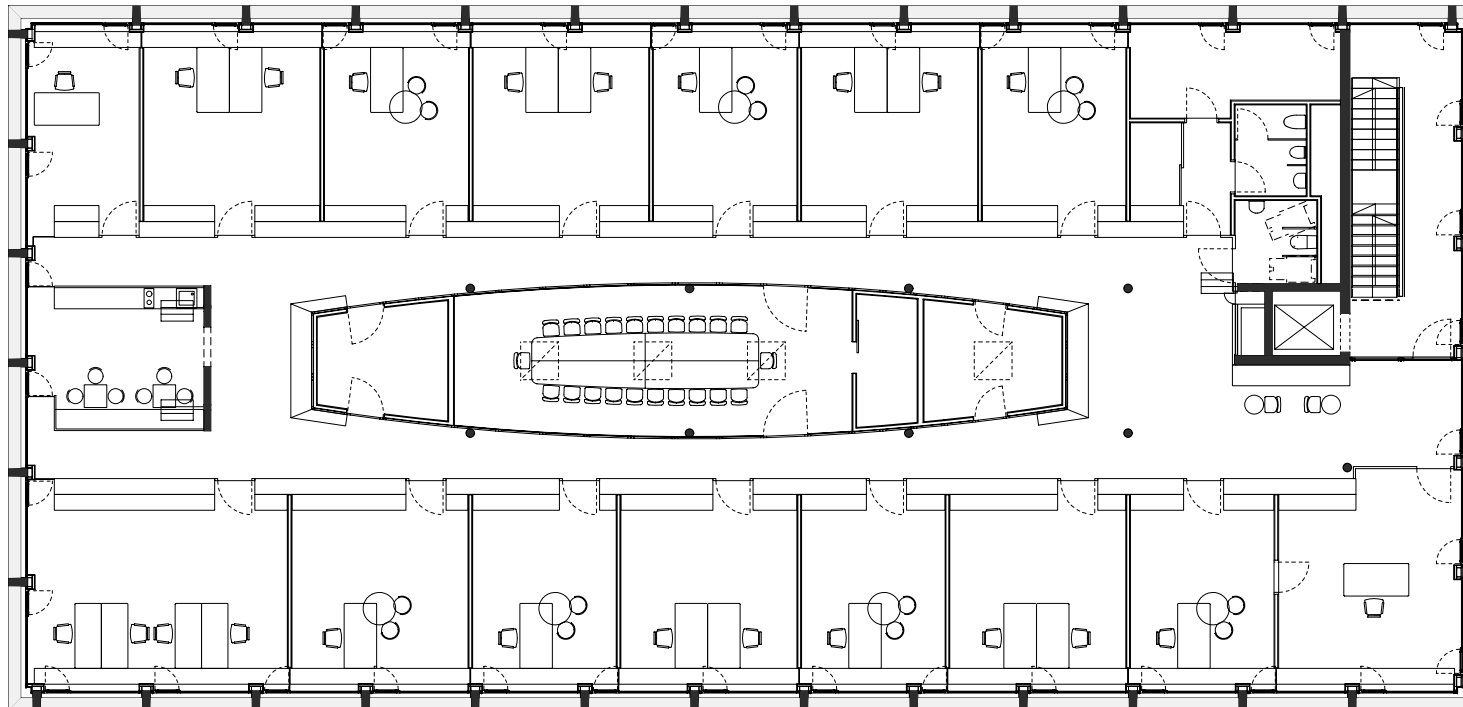

planung
DI HERMANN KAUFMANN

publikationsplan

plannummer cad
2_veröffentlichungen hk III / 503


planinhalt
2. OBERGESCHOSS M 1:200

anschrift
T +43(0)5572/58174 F +43(0)5572/58013

6858 SCHWARZACH SPORTPLATZWEG 5
E-MAIL office@archbuero.at

projektnummer archiv
408

projekt
INTERPARK FOCUS - JURA

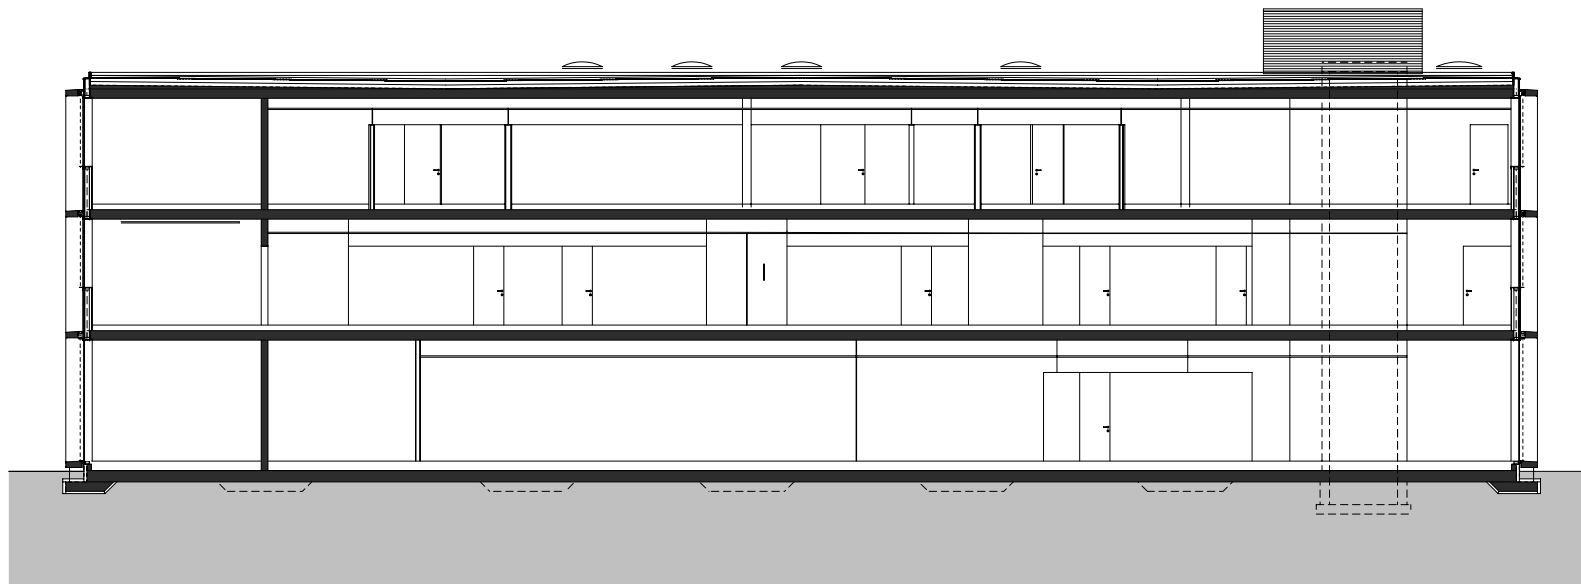

planung
DI HERMANN KAUFMANN

publikationsplan


plannummer cad
2_veröffentlichungen hk III / 504

planinhalt
SCHNITT 1 M 1:200

anschrift
T +43(0)5572/58174 F +43(0)5572/58013
6858 SCHWARZACH SPORTPLATZWEG 5
E-MAIL office@archbuero.at

projektnummer archiv
408

projekt
INTERPARK FOCUS - JURA

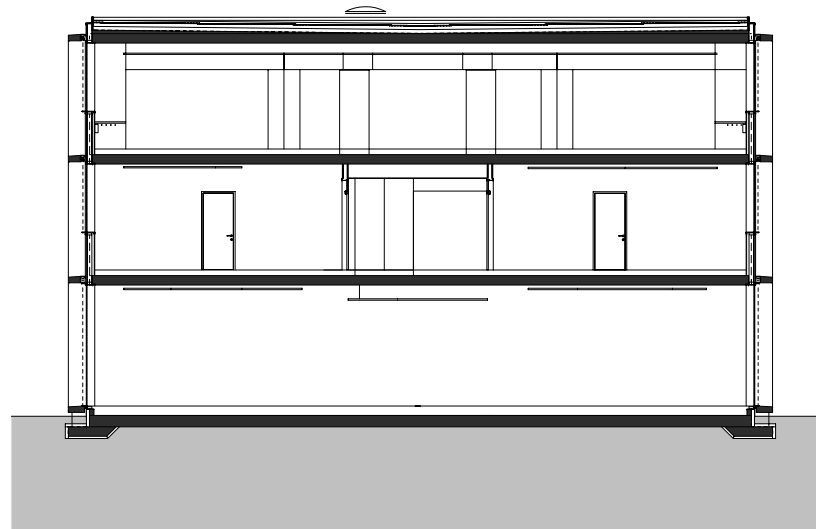

planung
DI HERMANN KAUFMANN

publikationsplan


plannummer cad
2_veröffentlichungen hk III / 505

planinhalt
SCHNITT 2a M 1:200

anschrift
T +43(0)5572/58174 F +43(0)5572/58013
6858 SCHWARZACH SPORTPLATZWEG 5
E-MAIL office@archbuero.at

projektnummer archiv
408

projekt
INTERPARK FOCUS - JURA

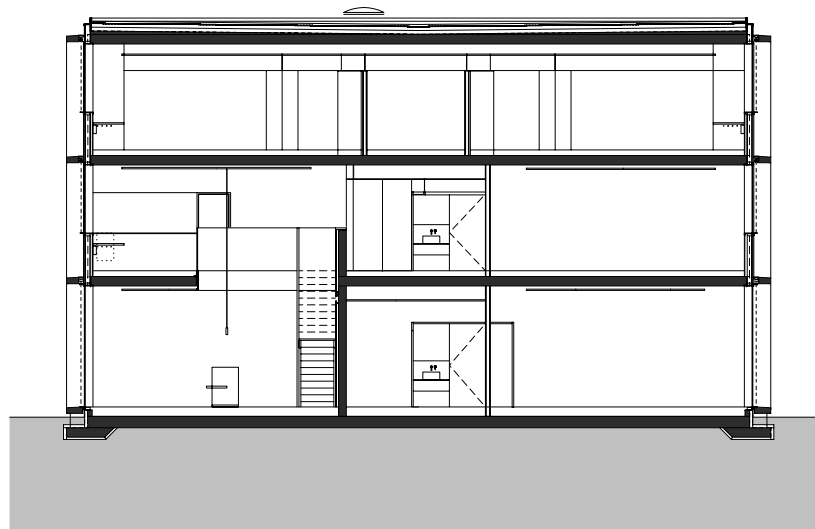

planung
DI HERMANN KAUFMANN

publikationsplan


plannummer cad
2_veröffentlichungen hk III / 506

planinhalt
SCHNITT 2b M 1:200


anschrift
T +43(0)5572/58174 F +43(0)5572/58013
6858 SCHWARZACH SPORTPLATZWEG 5
E-MAIL office@archbuero.at

projektnummer archiv
408

projekt
INTERPARK FOCUS - JURA

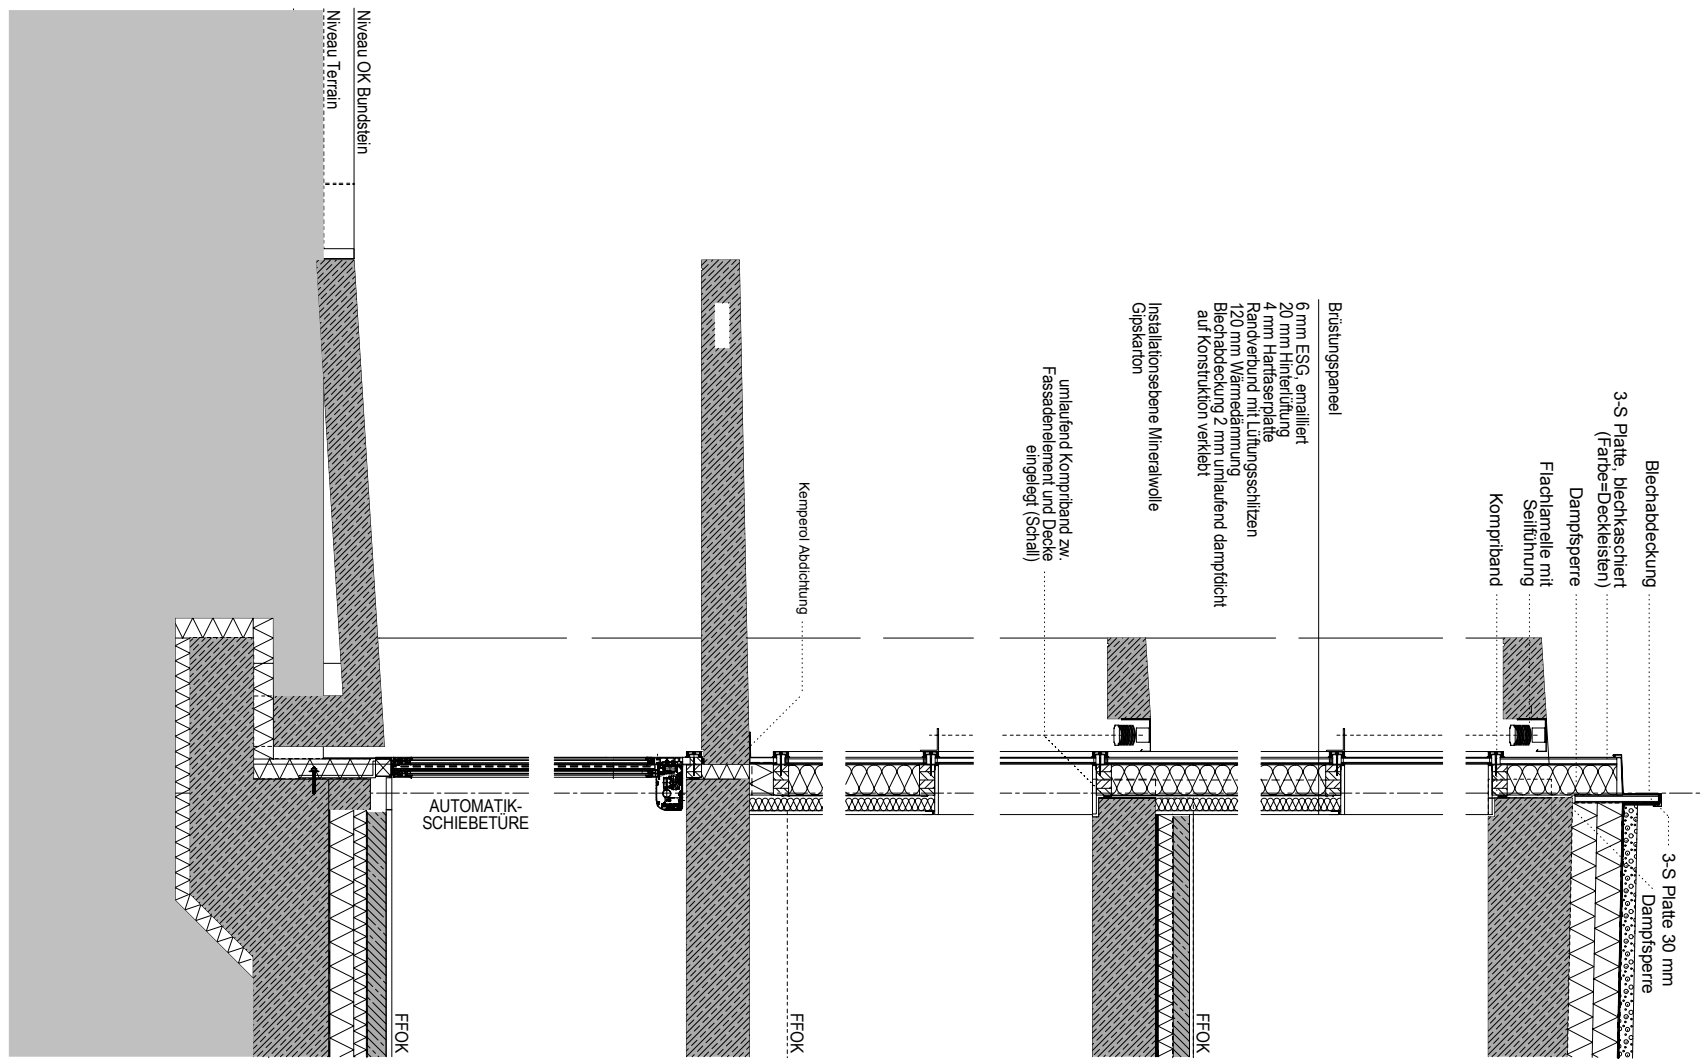

planung DI HERMANN KAUFMANN	publikationsplan	plannummer cad 2_veröffentlichungen hk III / 507	planinhalt REGELSCHNITT VORDACH M 1:30
anschrift T +43(0)5572/58174 F +43(0)5572/58013	6858 SCHWARZACH SPORTPLATZWEG 5 E-MAIL office@archbuero.at	projektnummer archiv 408	projekt INTERPARK FOCUS - JURA

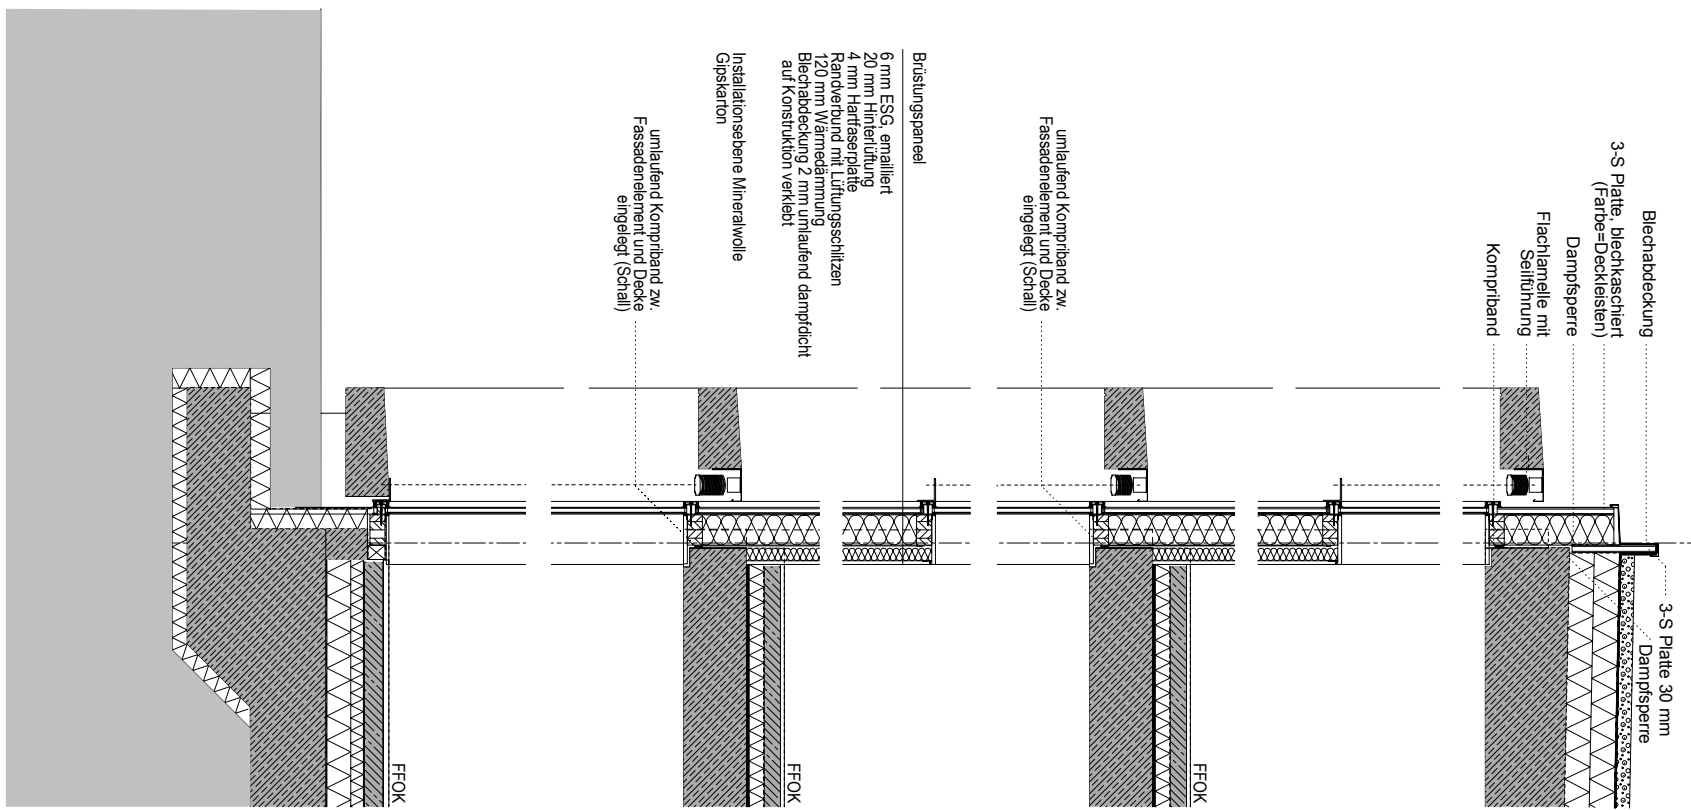

planung DI HERMANN KAUFMANN	publikationsplan	plannummer cad 2_veröffentlichungen hk III / 508	planinhalt REGELSCHNITT WAND M 1:30
anschrift T +43(0)5572/58174 F +43(0)5572/58013	6858 SCHWARZACH SPORTPLATZWEG 5 E-MAIL office@archbuero.at	projektnummer archiv 408	projekt INTERPARK FOCUS - JURA



planung
DI HERMANN KAUFMANN

publikationsplan


plannummer cad
2_veröffentlichungen hk III / 509

planinhalt
ANISCHT NORD M 1:200

anschrift
T +43(0)5572/58174 F +43(0)5572/58013
6858 SCHWARZACH SPORTPLATZWEG 5
E-MAIL office@archbuero.at

projektnummer archiv
408

projekt
INTERPARK FOCUS - JURA

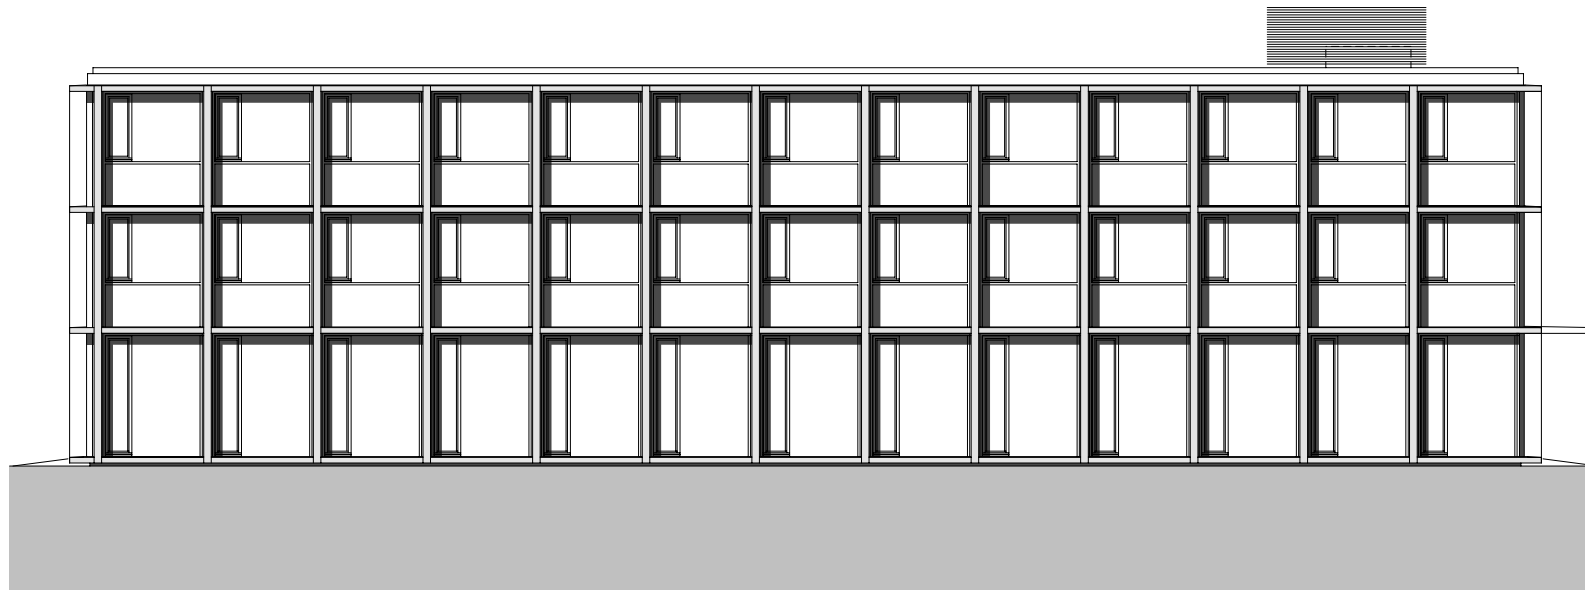

planung
DI HERMANN KAUFMANN

publikationsplan


plannummer cad
2_veröffentlichungen hk III / 512

planinhalt
ANSICHT OST M 1:200

anschrift
T +43(0)5572/58174 F +43(0)5572/58013
6858 SCHWARZACH SPORTPLATZWEG 5
E-MAIL office@archbuero.at

projektnummer archiv
408

projekt
INTERPARK FOCUS - JURA

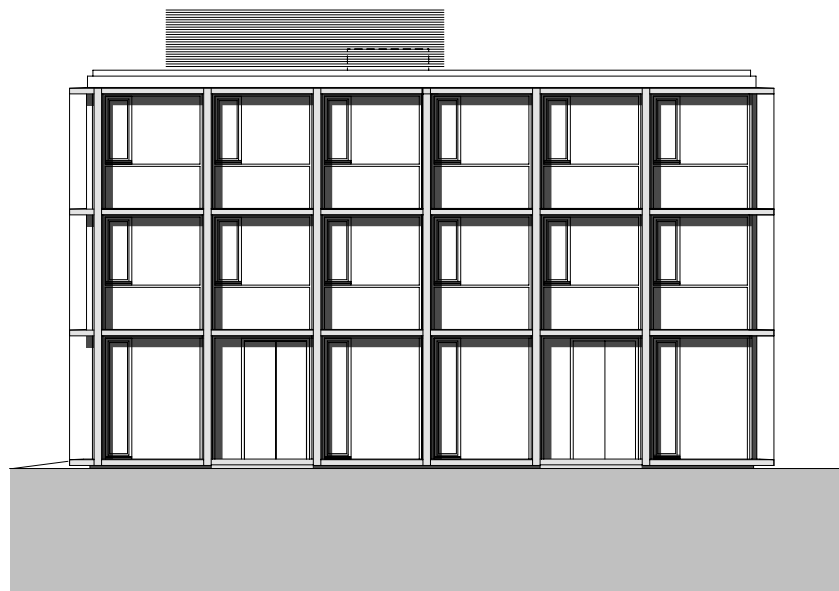

planung
DI HERMANN KAUFMANN

publikationsplan


plannummer cad
2_veröffentlichungen hk III / 511

planinhalt
ANSICHT SÜD M 1:200

anschrift
T +43(0)5572/58174 F +43(0)5572/58013
6858 SCHWARZACH SPORTPLATZWEG 5
E-MAIL office@archbuero.at

projektnummer archiv
408

projekt
INTERPARK FOCUS - JURA

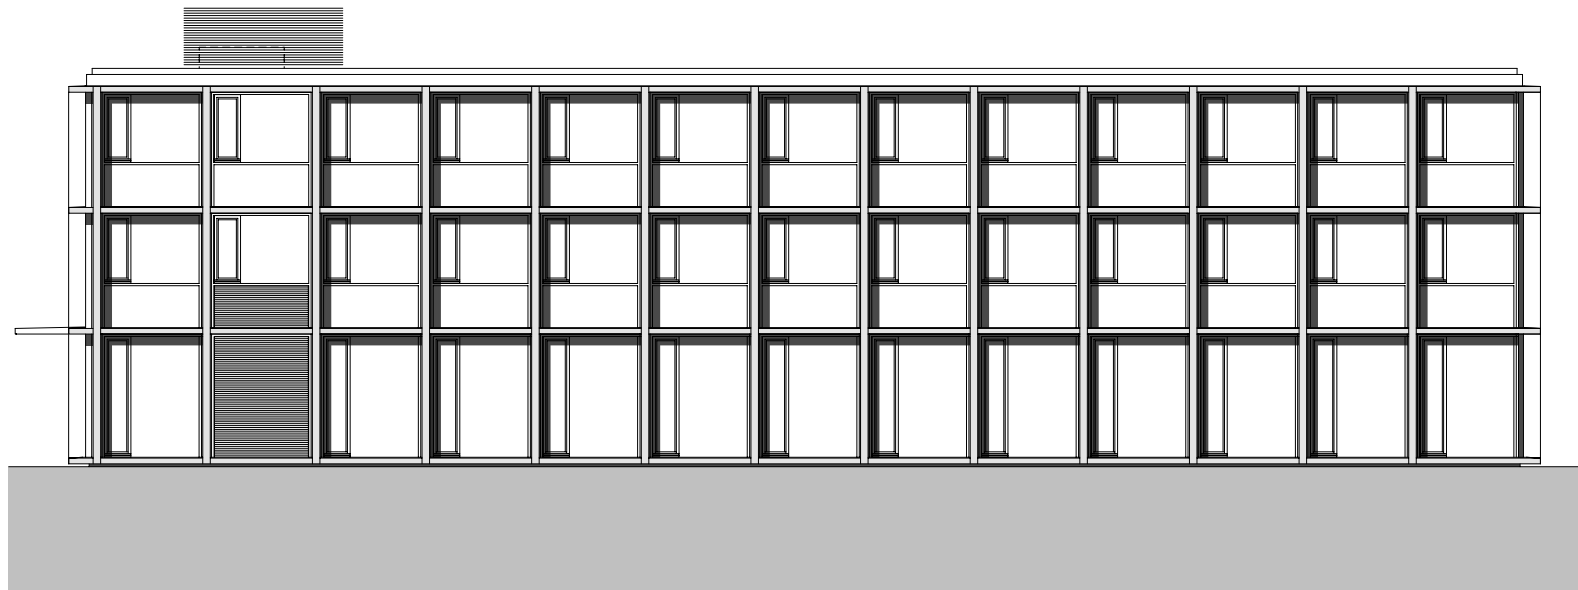

planung
DI HERMANN KAUFMANN

publikationsplan

plannummer cad
2_veröffentlichungen hk III / 510

planinhalt
ANSICHT WEST M 1:200

anschrift
T +43(0)5572/58174 F +43(0)5572/58013
6858 SCHWARZACH SPORTPLATZWEG 5
E-MAIL office@archbuero.at

projektnummer archiv
408

projekt
INTERPARK FOCUS - JURA