



planung
DI HERMANN KAUFMANN

publikationsplan

plannummer cad

planinhalt


2_veröffentlichungen hk III / 290

LAGEPLAN M 1:1000

anschrift
T +43(0)5572/58174 F +43(0)5572/58013
6858 SCHWARZACH SPORTPLATZWEG 5
E-MAIL office@archbuero.at

projektnummer archiv
404

projekt
EINFAMILIENHAUS DR. PAUL UND BIRGIT SUTTERLÜTY

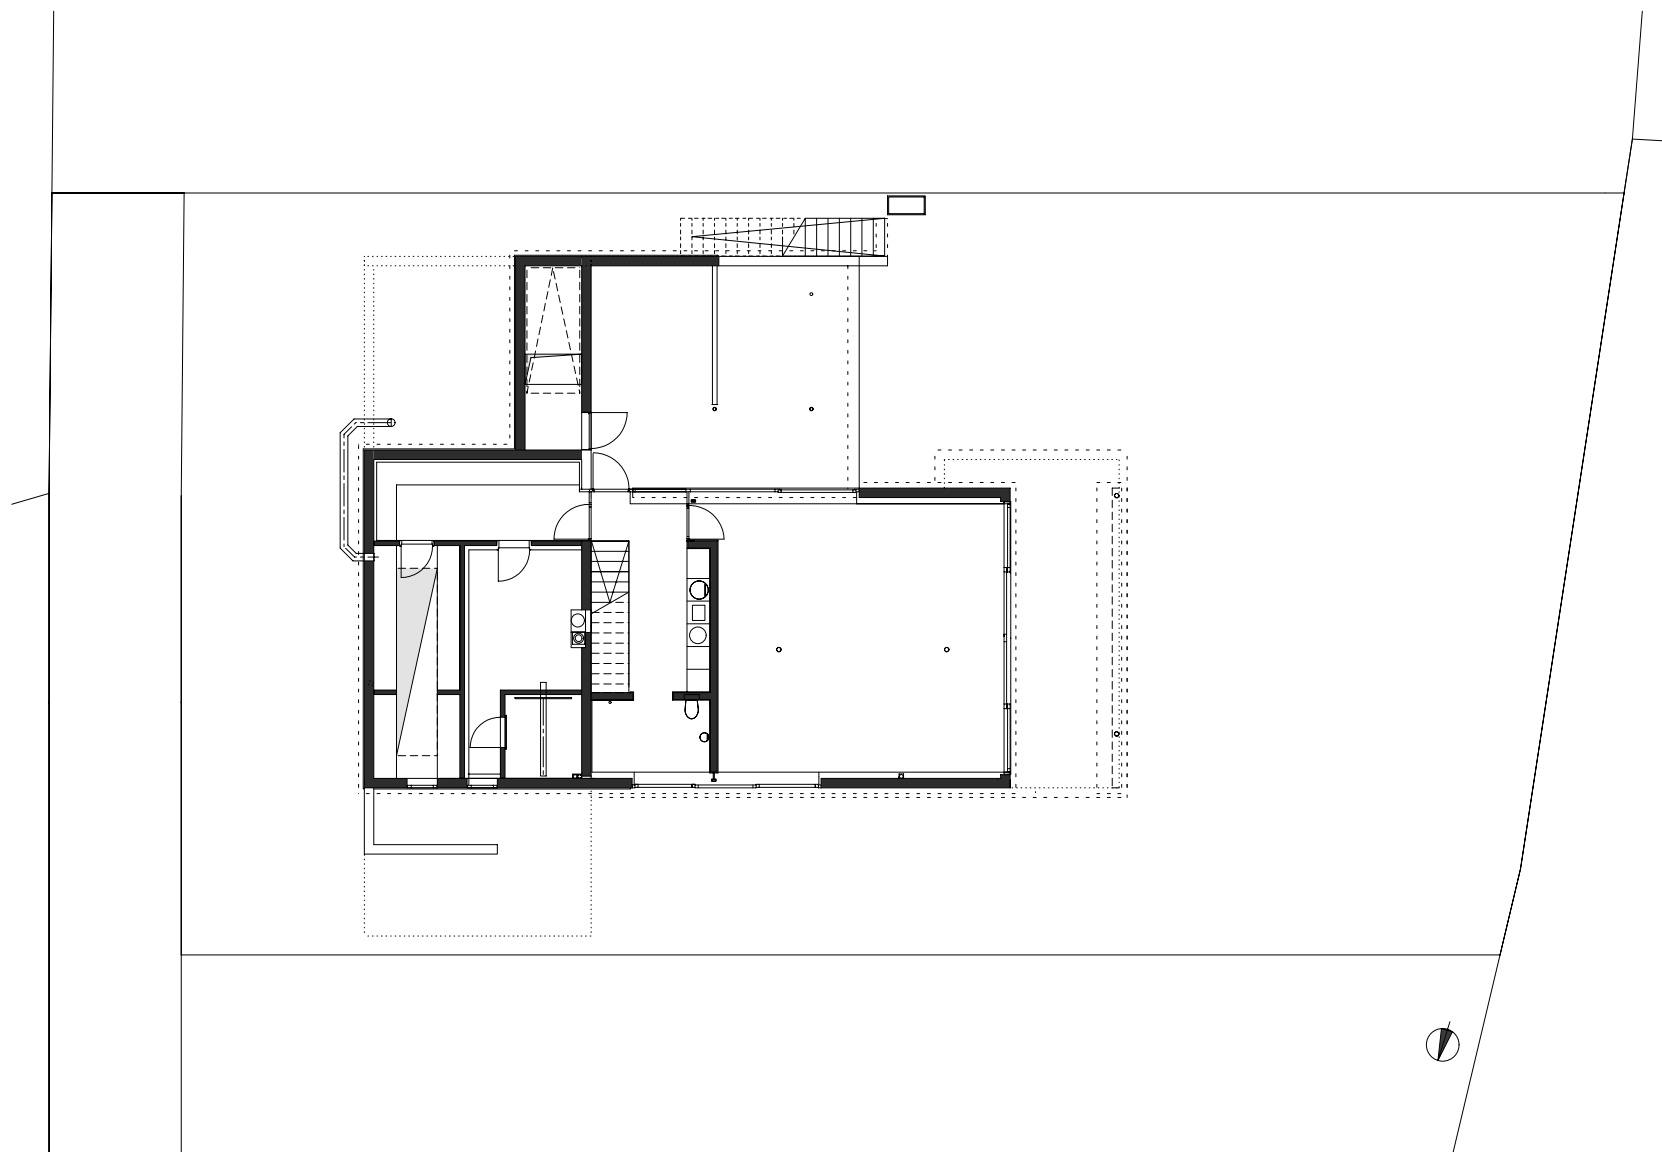

planung
DI HERMANN KAUFMANN

publikationsplan

plannummer cad

planinhalt

anschrift
T +43(0)5572/58174 F +43(0)5572/58013

6858 SCHWARZACH SPORTPLATZWEG 5

E-MAIL office@archbuero.at

2_veröffentlichungen hk III / 291


projektnummer archiv

404

GRUNDRISS KELLERGESCHOSS M 1:200

projekt

EINFAMILIENHAUS DR. PAUL UND BIRGIT SUTTERLÜTY

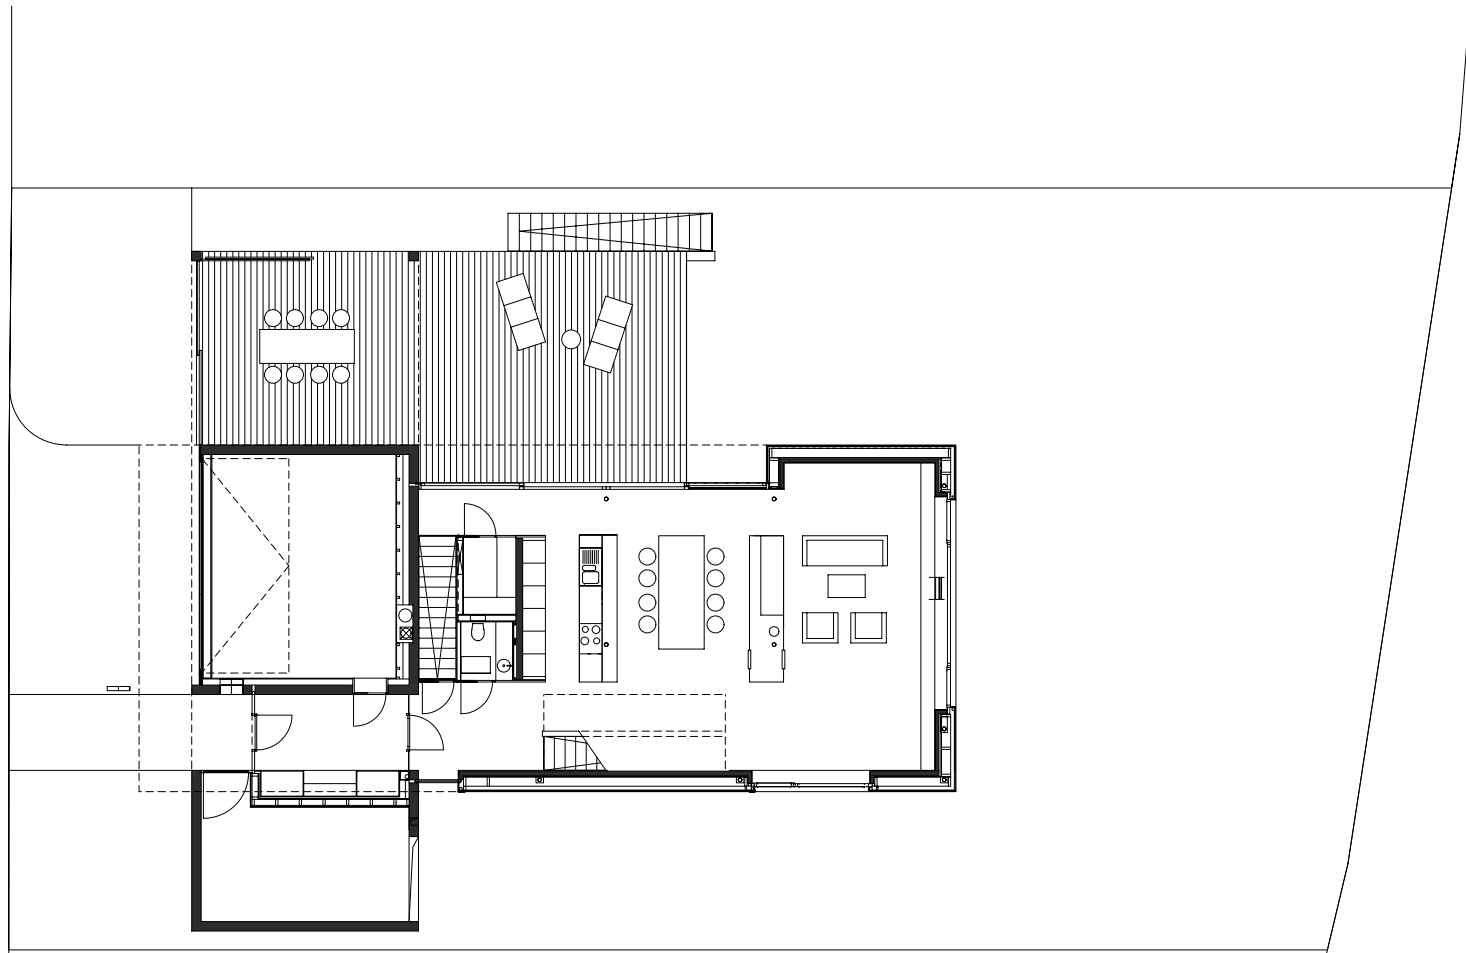

planung
DI HERMANN KAUFMANN

publikationsplan

plannummer cad

planinhalt

anschrift
T +43(0)5572/58174 F +43(0)5572/58013

6858 SCHWARZACH SPORTPLATZWEG 5

E-MAIL office@archbuero.at

2_veröffentlichungen hk III / 292


projektnummer archiv

404

GRUNDRISS ERDGESCHOSS M 1:200

projekt

EINFAMILIENHAUS DR. PAUL UND BIRGIT SUTTERLÜTY

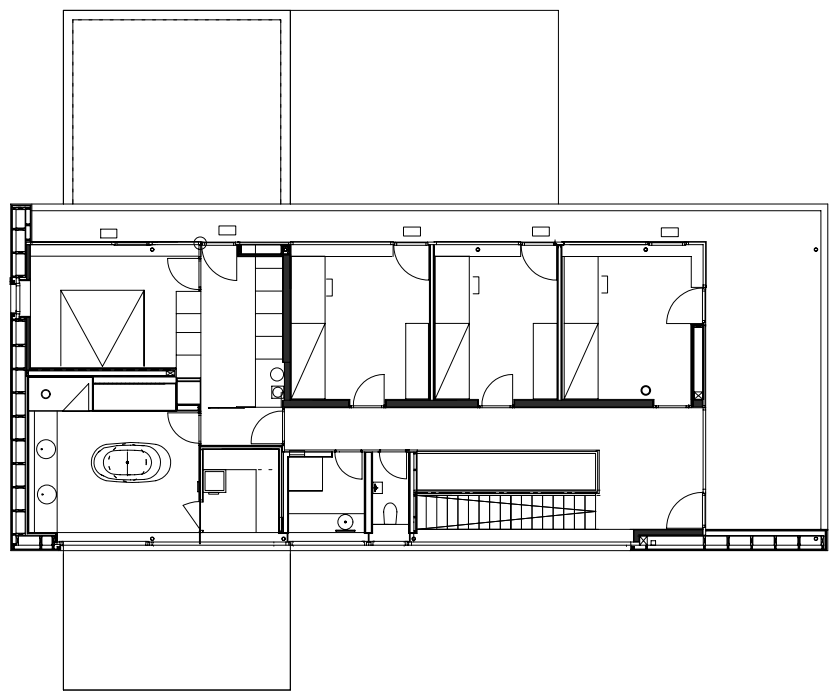

planung
DI HERMANN KAUFMANN

publikationsplan

plannummer cad

planinhalt

2_veröffentlichungen hk III / 293

GRUNDRISS OBERGESCHOSS M 1:200


anschrift
T +43(0)5572/58174 F +43(0)5572/58013

6858 SCHWARZACH SPORTPLATZWEG 5

E-MAIL office@archbuero.at

projektnummer archiv
404

projekt
EINFAMILIENHAUS DR. PAUL UND BIRGIT SUTTERLÜTY

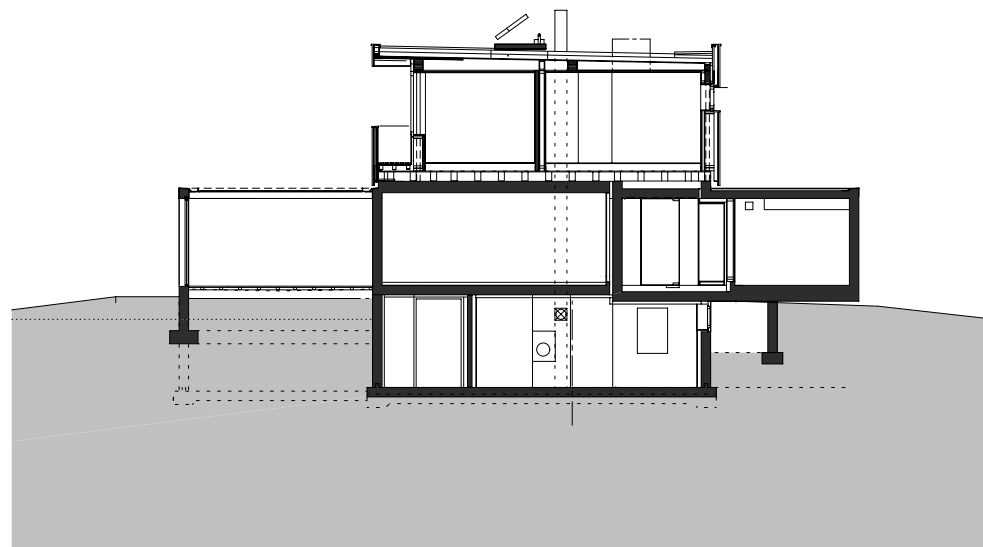

planung
DI HERMANN KAUFMANN

publikationsplan

plannummer cad

planinhalt


anschrift
T +43(0)5572/58174 F +43(0)5572/58013
6858 SCHWARZACH SPORTPLATZWEG 5
E-MAIL office@archbuero.at

2_veröffentlichungen hk III / 295

QUERSCHNITT 01 M 1:200

projektnummer archiv
404

projekt
EINFAMILIENHAUS DR. PAUL UND BIRGIT SUTTERLÜTY

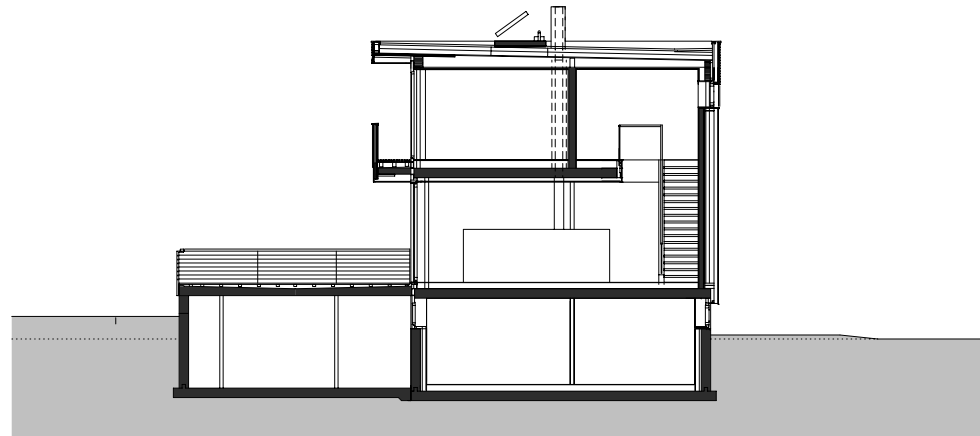

planung
DI HERMANN KAUFMANN

publikationsplan

plannummer cad

planinhalt


2_veröffentlichungen hk III / 296

QUERSCHNITT 02 M 1:200

anschrift
T +43(0)5572/58174 F +43(0)5572/58013
6858 SCHWARZACH SPORTPLATZWEG 5
E-MAIL office@archbuero.at

projektnummer archiv
404

projekt
EINFAMILIENHAUS DR. PAUL UND BIRGIT SUTTERLÜTY

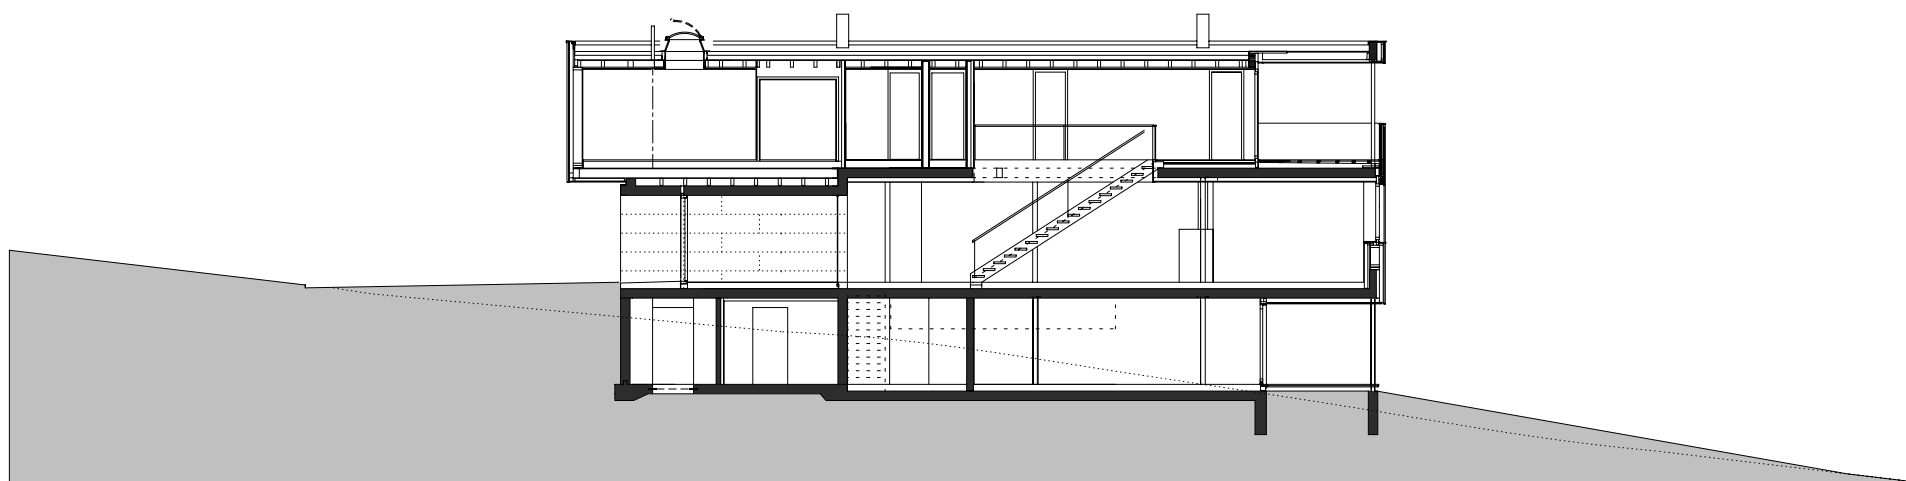

planung
DI HERMANN KAUFMANN

publikationsplan

plannummer cad

planinhalt

2_veröffentlichungen hk III / 294

LÄNGSSCHNITT M 1:200


anschrift
T +43(0)5572/58174 F +43(0)5572/58013

6858 SCHWARZACH SPORTPLATZWEG 5

E-MAIL office@archbuero.at

projektnummer archiv
404

projekt
EINFAMILIENHAUS DR. PAUL UND BIRGIT SUTTERLÜTY

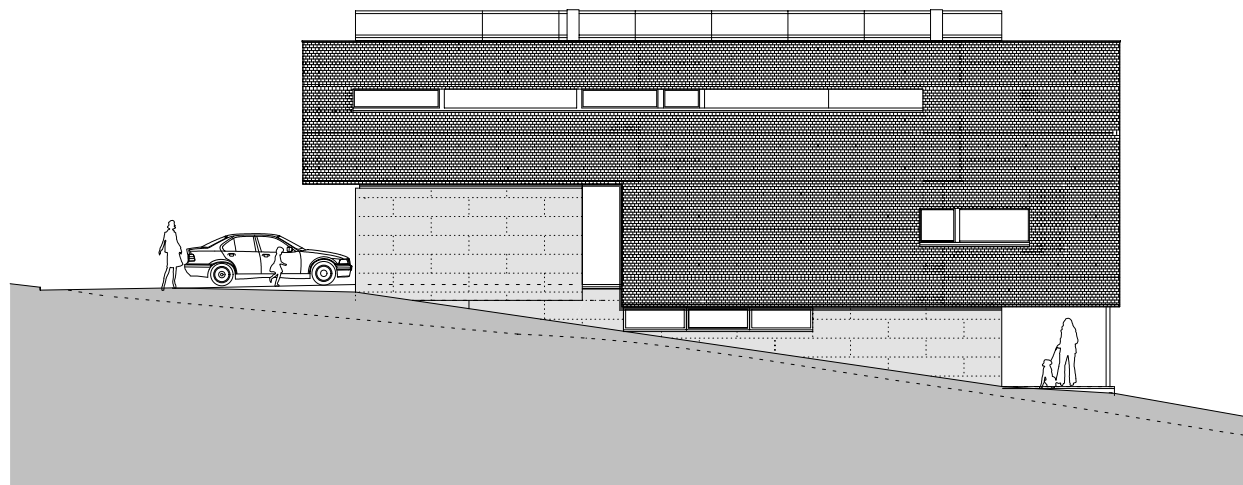

planung
DI HERMANN KAUFMANN

publikationsplan

plannummer cad

2_veröffentlichungen hk III / 297

planinhalt

ANSICHT NORD M 1:200

anschrift
T +43(0)5572/58174 F +43(0)5572/58013

6858 SCHWARZACH SPORTPLATZWEG 5


E-MAIL office@archbuero.at

projektnummer archiv

404

projekt

EINFAMILIENHAUS DR. PAUL UND BIRGIT SUTTERLÜTY

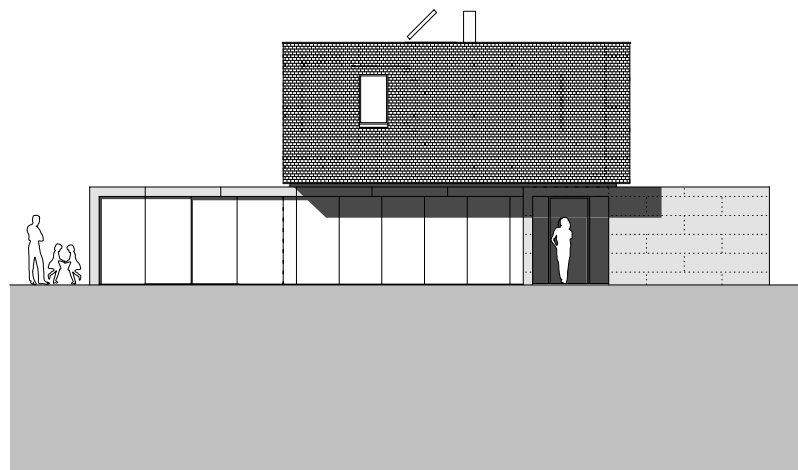

planung
DI HERMANN KAUFMANN

publikationsplan

plannummer cad

planinhalt


2_veröffentlichungen hk III / 300

ANSICHT OST M 1:200

anschrift
T +43(0)5572/58174 F +43(0)5572/58013
6858 SCHWARZACH SPORTPLATZWEG 5
E-MAIL office@archbuero.at

projektnummer archiv
404

projekt
EINFAMILIENHAUS DR. PAUL UND BIRGIT SUTTERLÜTY

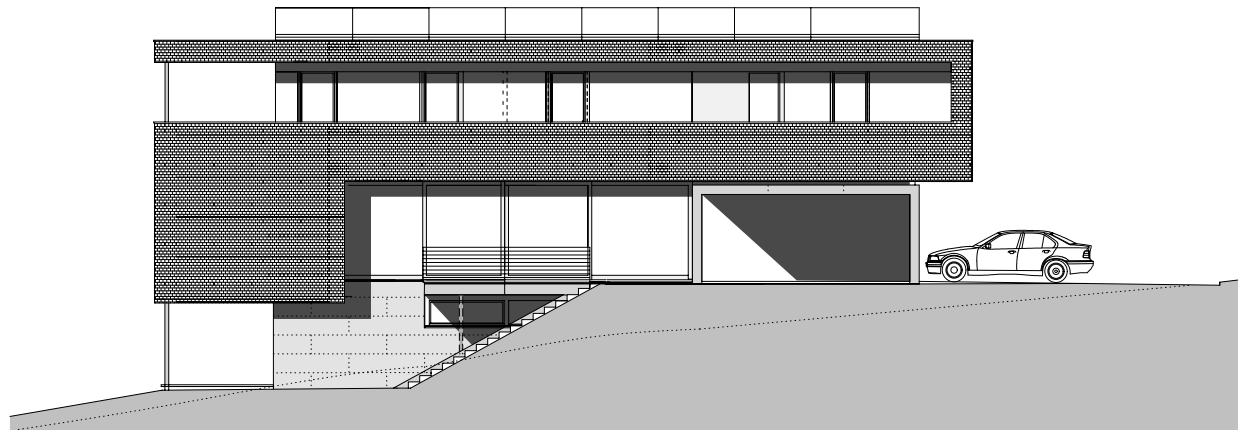

planung
DI HERMANN KAUFMANN

publikationsplan

plannummer cad

2_veröffentlichungen hk III / 299

planinhalt

ANSICHT SÜD M 1:200

anschrift
T +43(0)5572/58174 F +43(0)5572/58013

6858 SCHWARZACH SPORTPLATZWEG 5


E-MAIL office@archbuero.at

projektnummer archiv

404

projekt

EINFAMILIENHAUS DR. PAUL UND BIRGIT SUTTERLÜTY

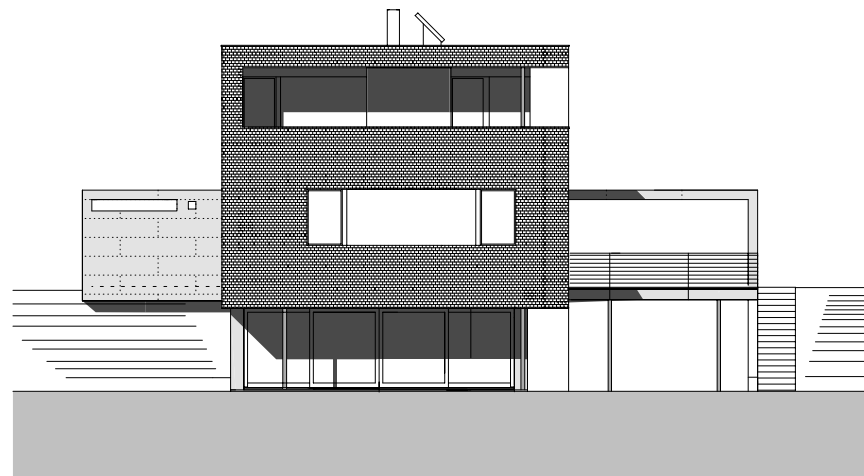

planung
DI HERMANN KAUFMANN

publikationsplan

plannummer cad

planinhalt

2_veröffentlichungen hk III / 298

ANSICHT WEST M 1:200

anschrift
T +43(0)5572/58174 F +43(0)5572/58013
6858 SCHWARZACH SPORTPLATZWEG 5
E-MAIL office@archbuero.at

projektnummer archiv
404

projekt
EINFAMILIENHAUS DR. PAUL UND BIRGIT SUTTERLÜTY