

Kooperation  
Hermann Kaufmann ZT Gmbh  
Johannes Kaufmann Architektur

Publikationsplan  
2\_veröffentlichungen hk IV

Projektnummer Archiv  
03\_18

Plannummer CAD  
270


M 1:1000

Projekt

Planinhalt

KAMMELWEG, WIEN

LAGEPLAN

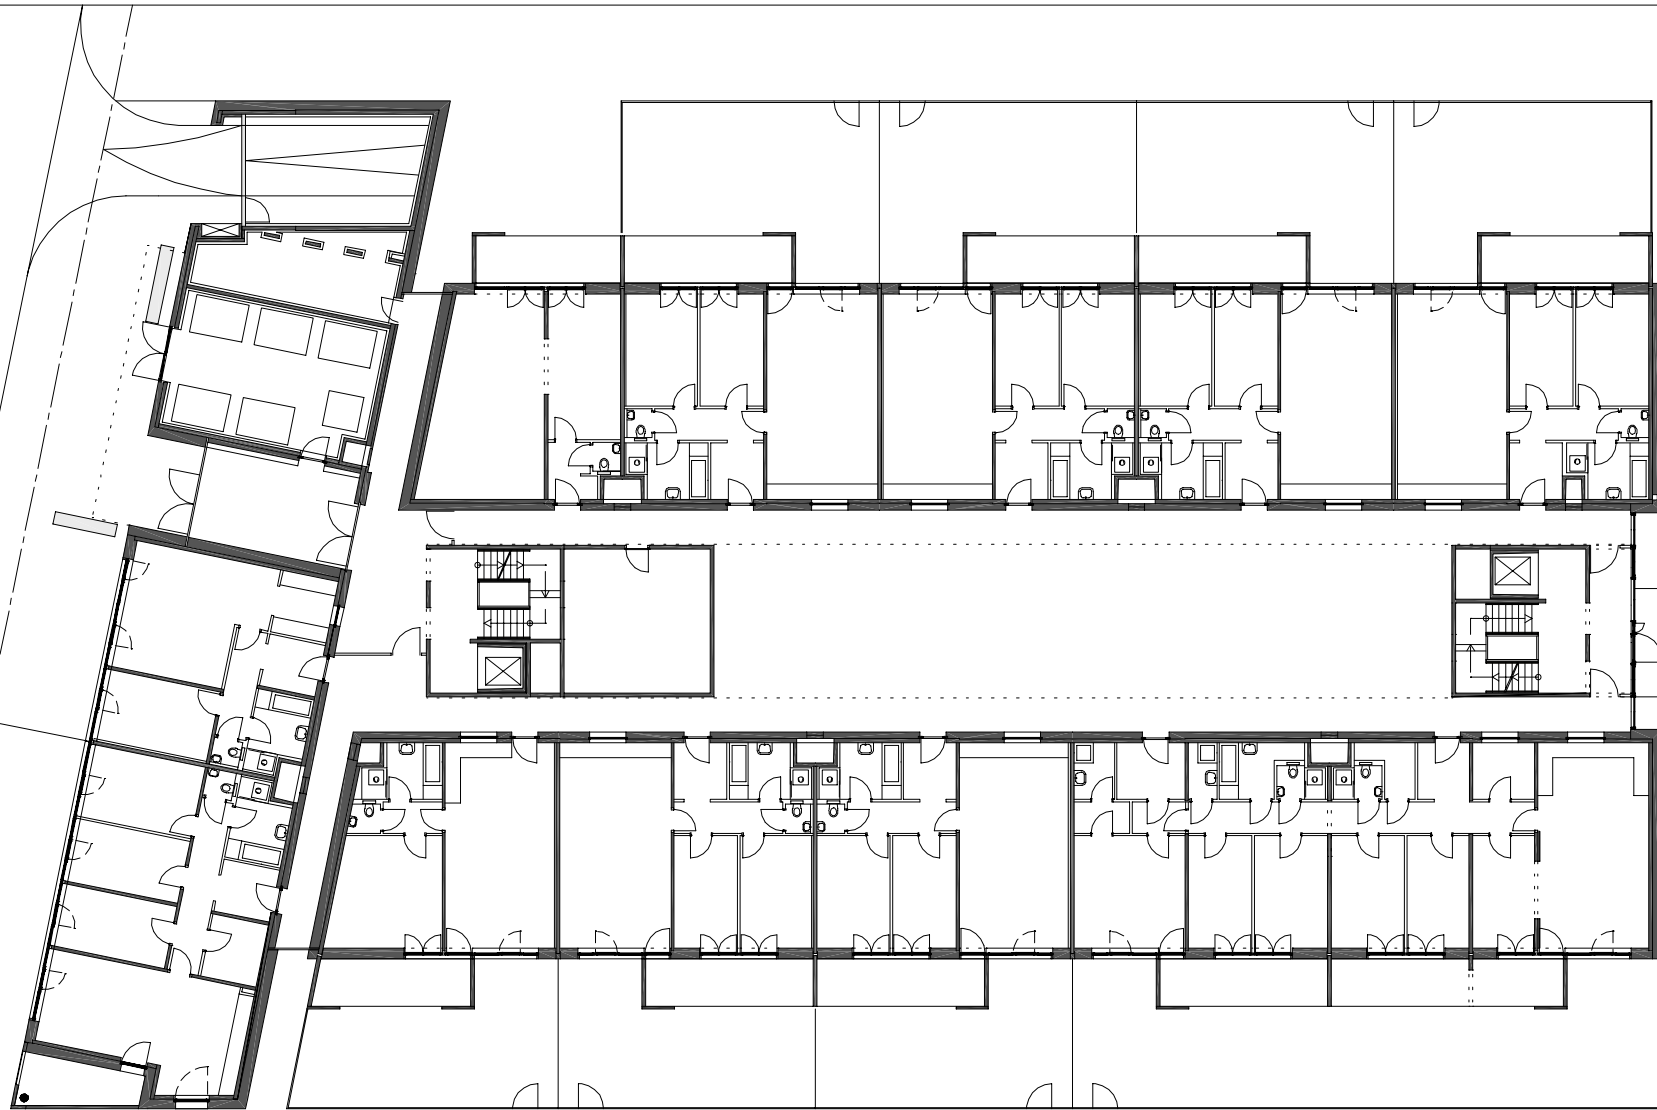

Kooperation  
Hermann Kaufmann ZT GmbH  
Johannes Kaufmann Architektur

Publikationsplan  
2\_veröffentlichungen hk IV

Projekt  
03\_18

Plannummer CAD  
271


Planinhalt  
M 1:300

Projekt

Planinhalt

KAMMELWEG, WIEN

ERDGESCHOSS

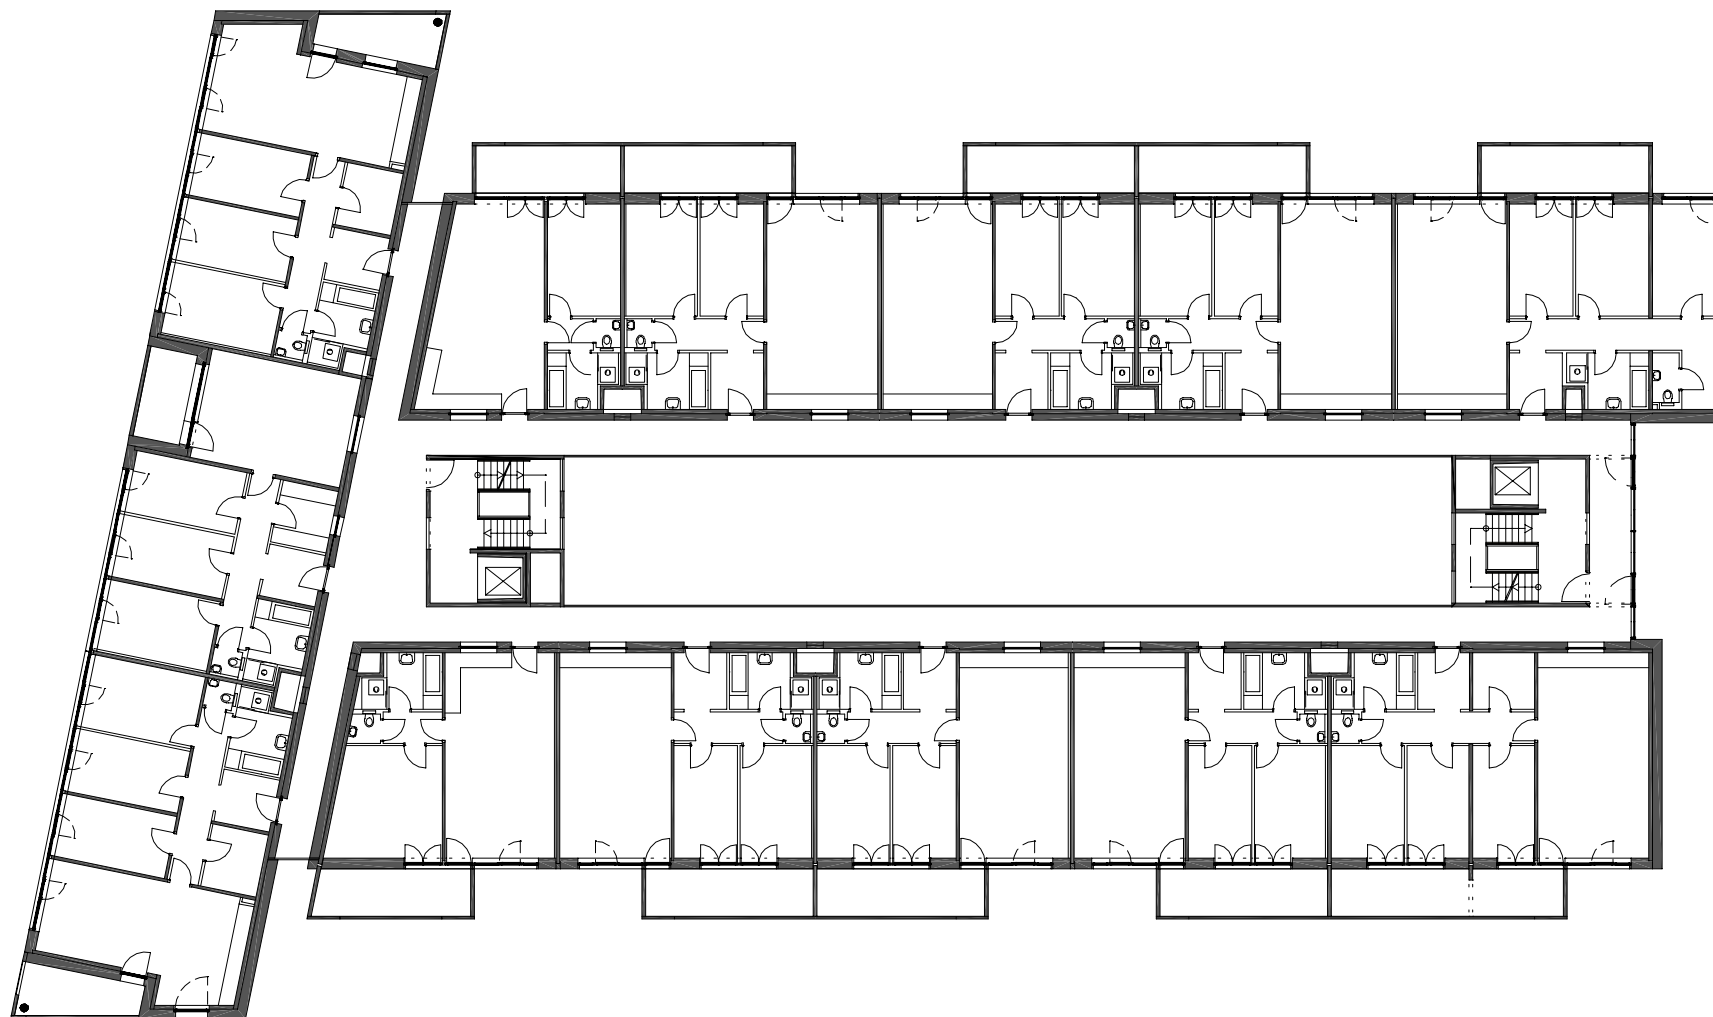

Kooperation  
 Hermann Kaufmann ZT GmbH  
 Johannes Kaufmann Architektur

Publikationsplan  
 2\_veröffentlichungen hk IV

Plannummer CAD  
 272

Projekt


KAMMELWEG, WIEN

Projektnummer Archiv  
 03\_18

M 1:300

Planinhalt

REGELGESCHOSS

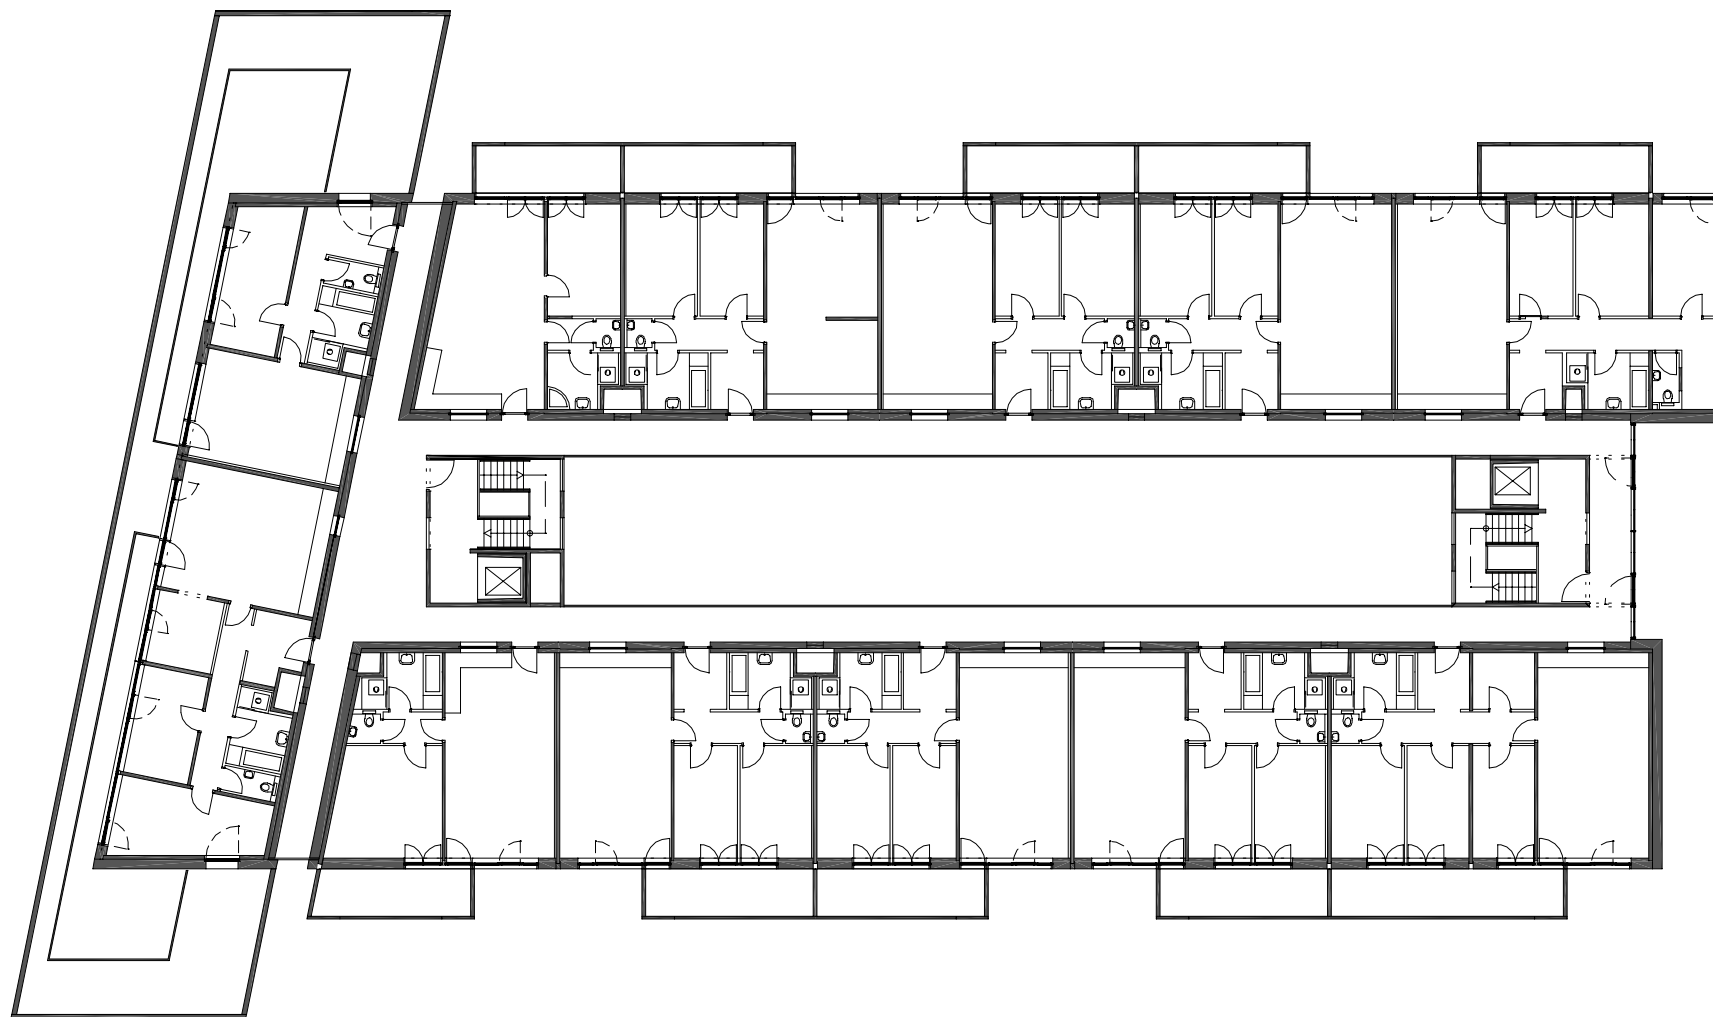

Kooperation  
Hermann Kaufmann ZT GmbH  
Johannes Kaufmann Architektur

Publikationsplan  
2\_veröffentlichungen hk IV

Projekt  
03\_18

Plannummer CAD  
273

Planinhalt  
M 1:300

Projekt

Planinhalt

KAMMELWEG, WIEN

DACHGESCHOSS



Kooperation  
Hermann Kaufmann ZT Gmbh  
Johannes Kaufmann Architektur

Publikationsplan  
2\_veröffentlichungen hk IV

Projektnummer Archiv  
03\_18

Plannummer CAD  
274

M 1:300

Projekt

Planinhalt

KAMMELWEG, WIEN

QUERSCHNITT