



Architekten **Hermann Kaufmann ZT GmbH**

Sportplatzweg 5 A-6858 Schwarzach
 T ++43 (0)5572 58174 www.hermann-kaufmann.at
 office@hermann-kaufmann.at



Plannummer CAD
 2_veröffentlichungen hk III / 860

Projektnummer Archiv
 523

Publikationsplan


M 1:1000

Projekt

SANIERUNG/ERWEITERUNG HS/VS SCHWARZACH

Planinhalt

LAGEPLAN

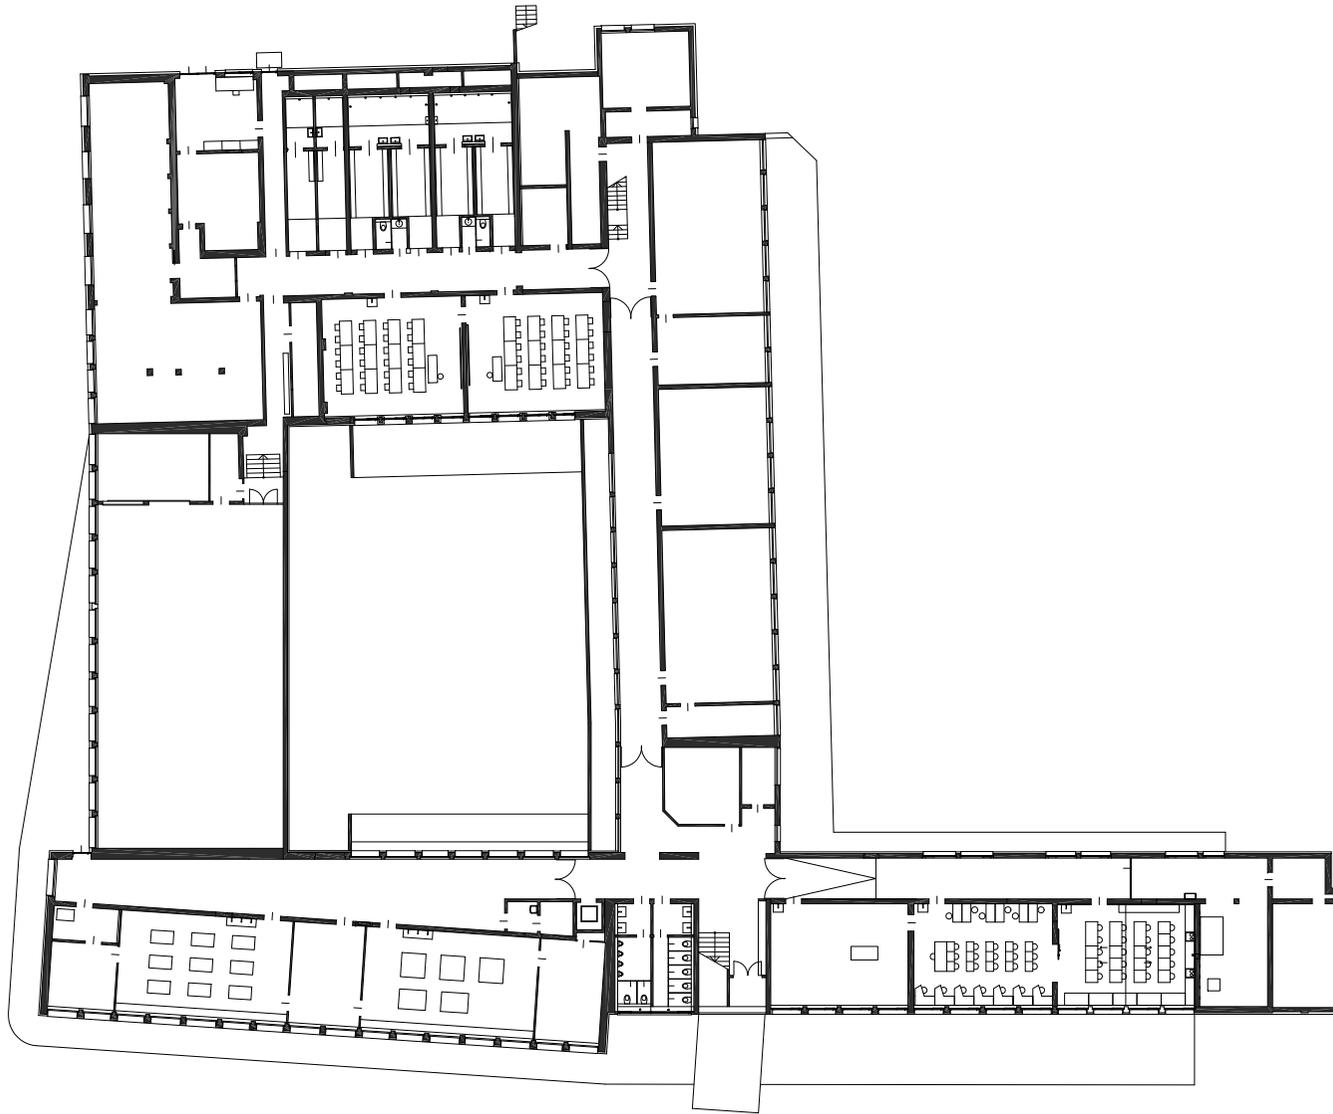

Architekten **Hermann Kaufmann ZT GmbH**

Sportplatzweg 5 A-6858 Schwarzach
 T ++43 (0)5572 58174 www.hermann-kaufmann.at
 office@hermann-kaufmann.at



Plannummer CAD
 2_veröffentlichungen hk III / 863

Projektnummer Archiv
 523


Publikationsplan

M 1:500

Projekt **SANIERUNG/ERWEITERUNG HS/VS SCHWARZACH**

Planinhalt

UNTERGESCHOSS

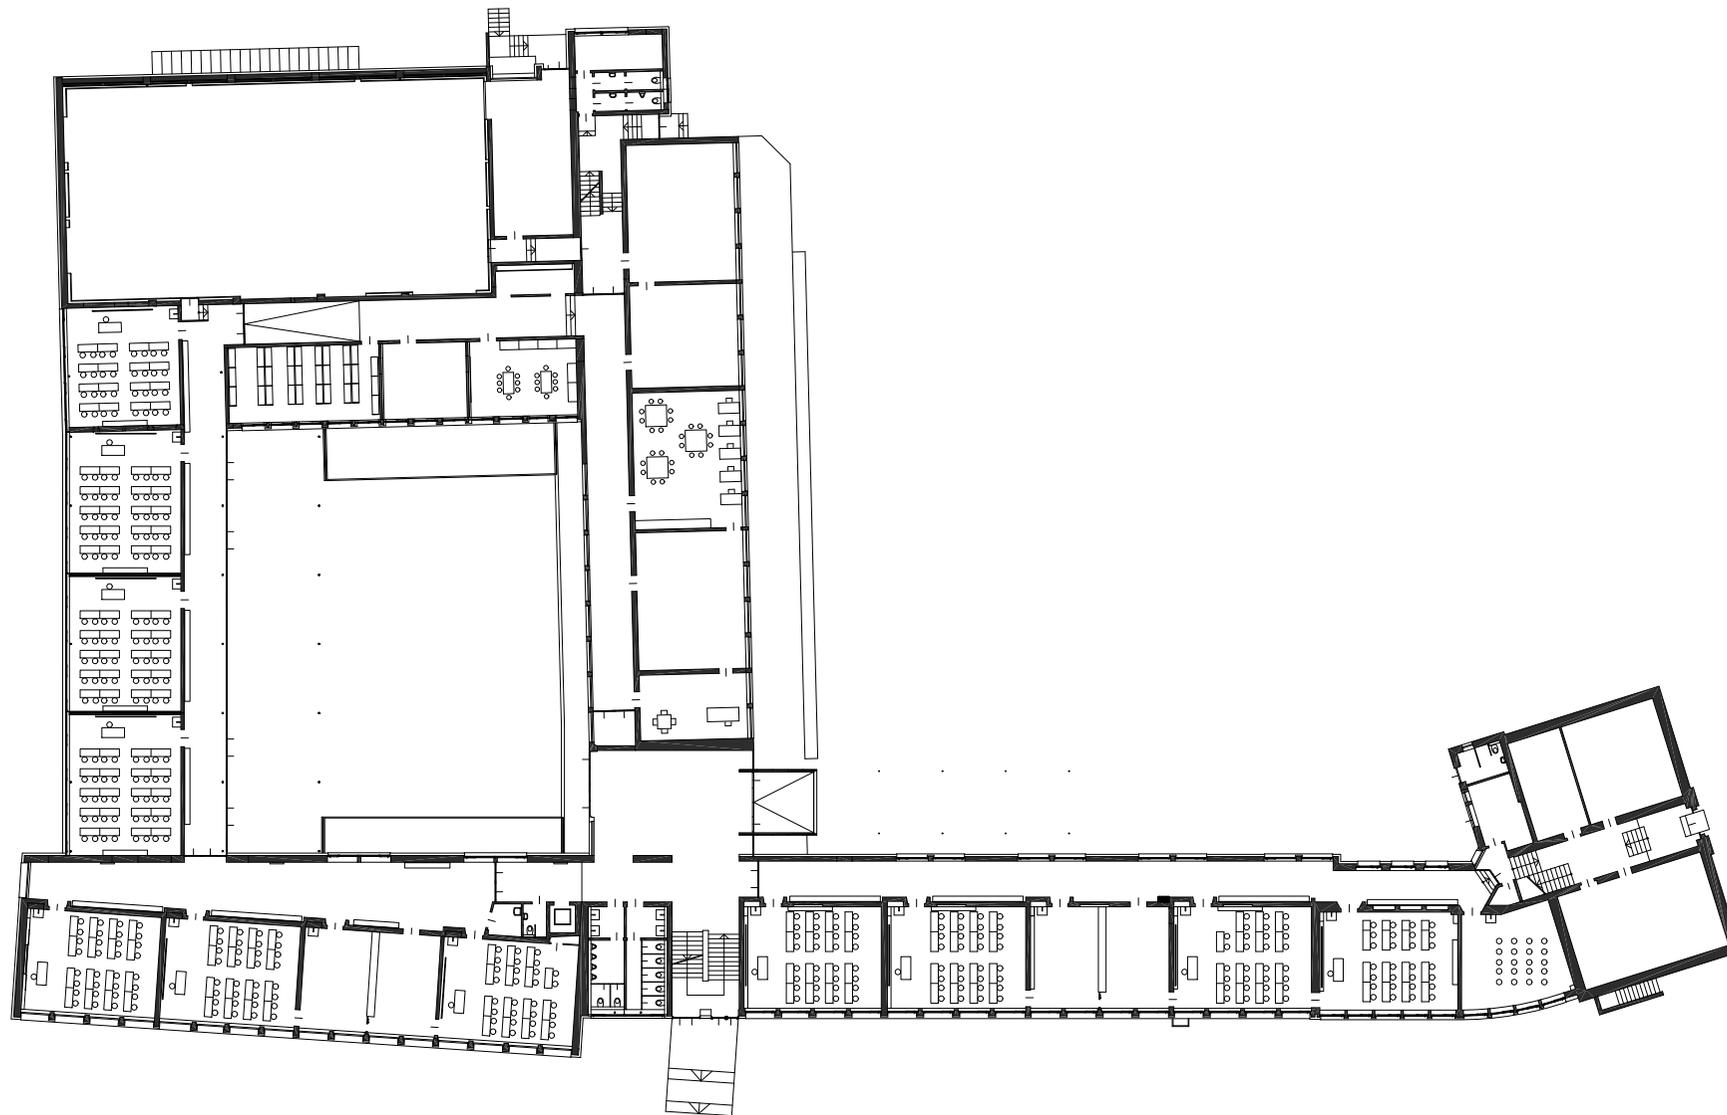

Architekten **Hermann Kaufmann ZT GmbH**

Sportplatzweg 5 A-6858 Schwarzach
 T ++43 (0)5572 58174 www.hermann-kaufmann.at
 office@hermann-kaufmann.at



Plannummer CAD
 2_veröffentlichungen hk III / 861

Projektnummer Archiv
 523


Publikationsplan

M 1:500

Projekt **SANIERUNG/ERWEITERUNG HS/VS SCHWARZACH**

Planinhalt

ERDGESCHOSS

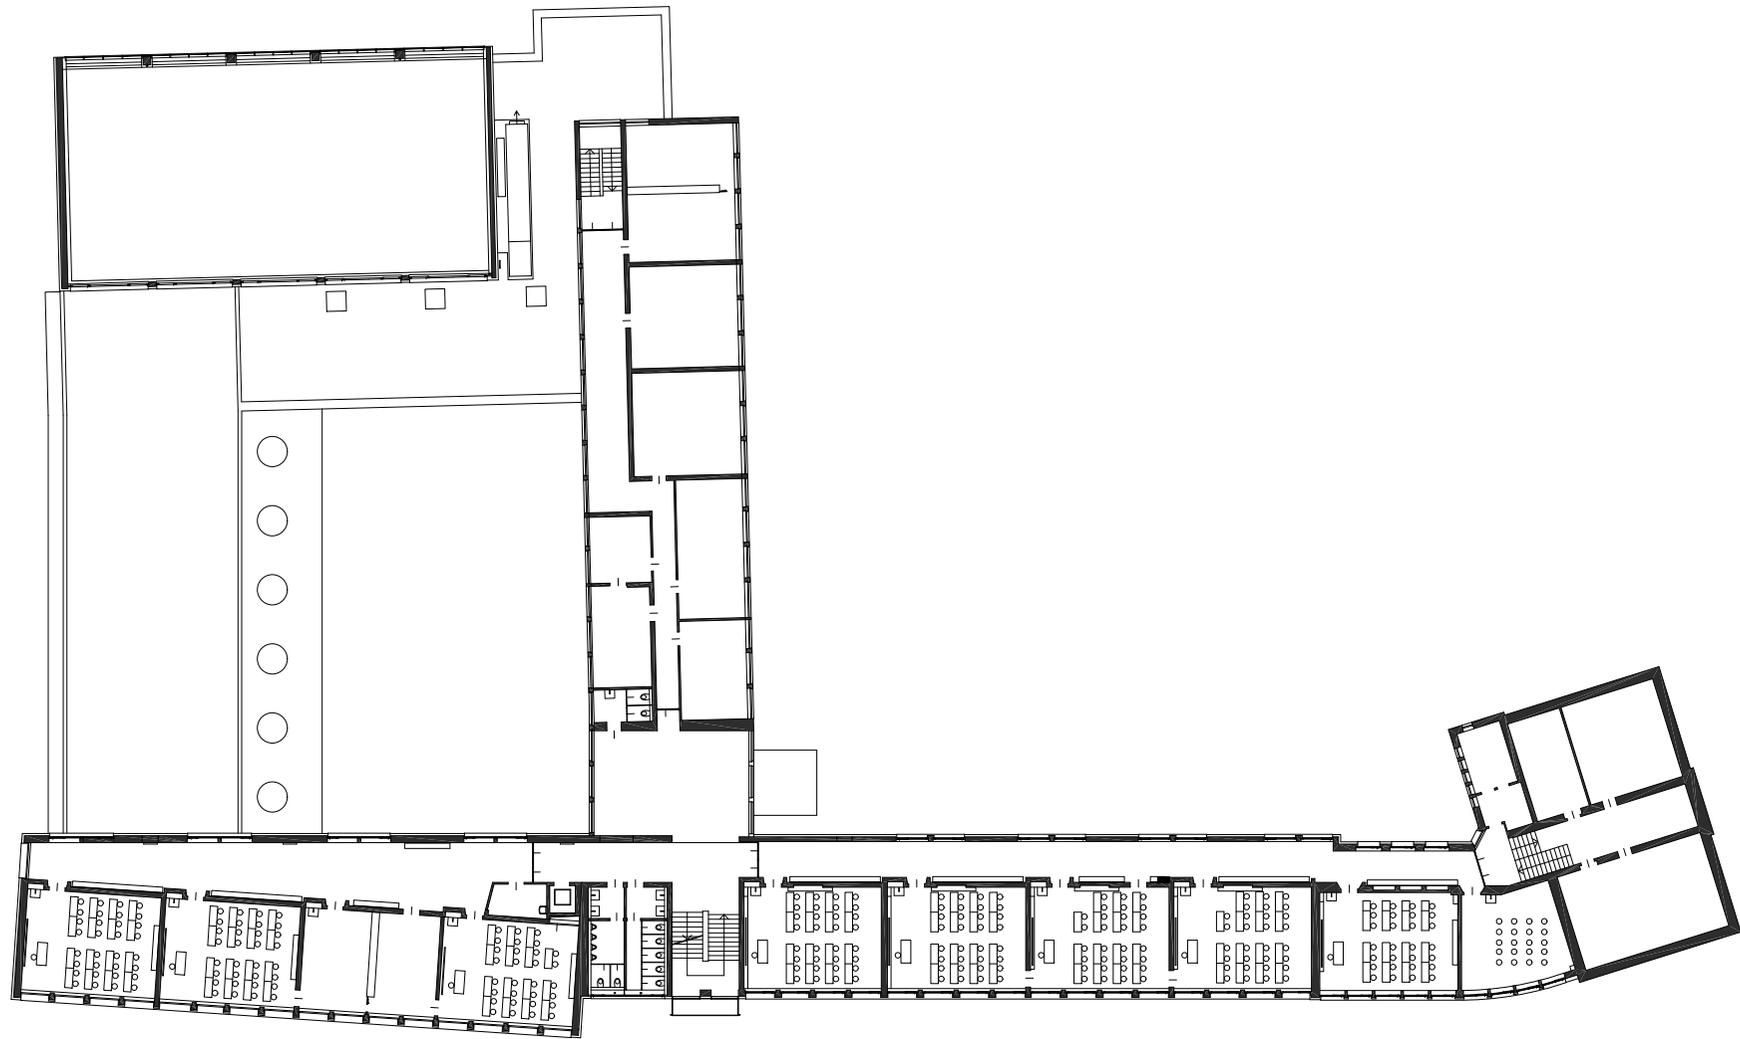

Architekten **Hermann Kaufmann ZT GmbH**

Sportplatzweg 5 A-6858 Schwarzach
 T ++43 (0)5572 58174 www.hermann-kaufmann.at
 office@hermann-kaufmann.at



Plannummer CAD
 2_veröffentlichungen hk III / 862

Projektnummer Archiv
 523


Publikationsplan

M 1:500

Projekt **SANIERUNG/ERWEITERUNG HS/VS SCHWARZACH**

Planinhalt

OBERGESCHOSS

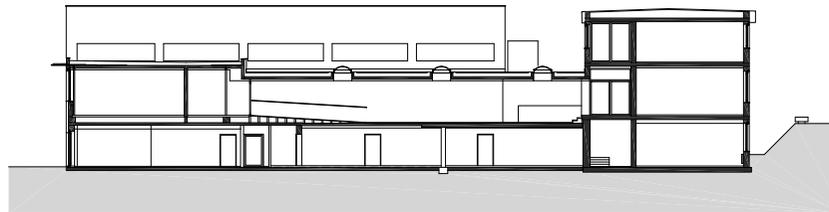

Architekten **Hermann Kaufmann ZT GmbH**

Sportplatzweg 5 A-6858 Schwarzach
T ++43 (0)5572 58174 www.hermann-kaufmann.at
office@hermann-kaufmann.at



Plannummer CAD
2_veröffentlichungen hk III / 864

Projektnummer Archiv
523


Publikationsplan

M 1:500

Projekt **SANIERUNG/ERWEITERUNG HS/VS SCHWARZACH**

Planinhalt

SCHNITT 1-1

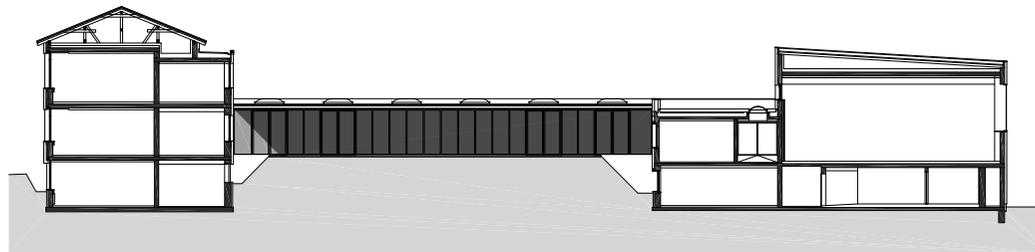

Architekten **Hermann Kaufmann ZT GmbH**

Sportplatzweg 5 A-6858 Schwarzach
 T ++43 (0)5572 58174 www.hermann-kaufmann.at
 office@hermann-kaufmann.at



Plannummer CAD
 2_veröffentlichungen hk III / 865

Projektnummer Archiv
 523


Publikationsplan

M 1:500

Projekt **SANIERUNG/ERWEITERUNG HS/VS SCHWARZACH**

Planinhalt

SCHNITT 2-2

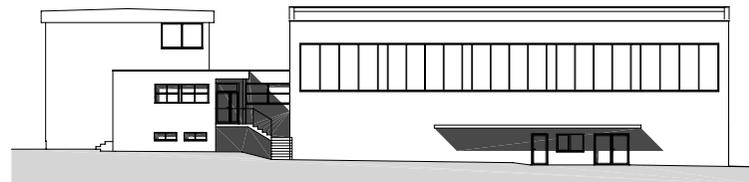

Architekten **Hermann Kaufmann ZT GmbH**

Sportplatzweg 5 A-6858 Schwarzach
T ++43 (0)5572 58174 www.hermann-kaufmann.at
office@hermann-kaufmann.at



Plannummer CAD
2_veroeffentlichungen hk III / 869


Projektnummer Archiv
523

Publikationsplan

M 1:500

Projekt **SANIERUNG/ERWEITERUNG HS/VS SCHWARZACH**

Planinhalt **NORDOST BT B**

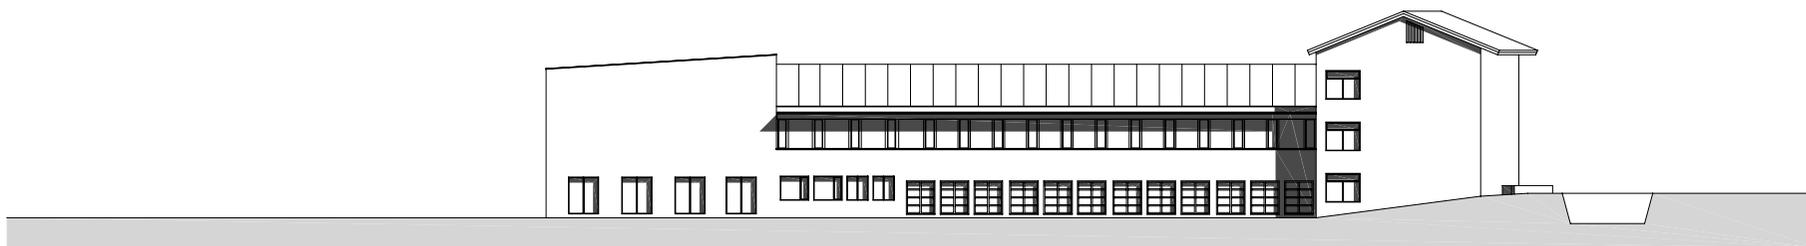

Architekten **Hermann Kaufmann ZT GmbH**

Sportplatzweg 5 A-6858 Schwarzach
 T ++43 (0)5572 58174 www.hermann-kaufmann.at
 office@hermann-kaufmann.at



Plannummer CAD
 2_veröffentlichungen hk III / 868



Projektnummer Archiv
 523

Publikationsplan

M 1:500

Projekt **SANIERUNG/ERWEITERUNG HS/VS SCHWARZACH**

Planinhalt **NORDWEST BT C**

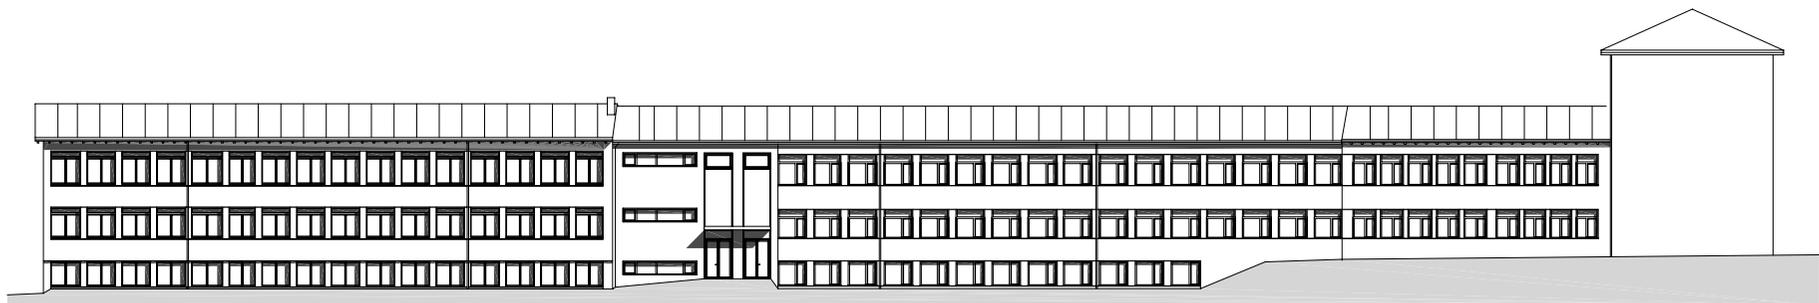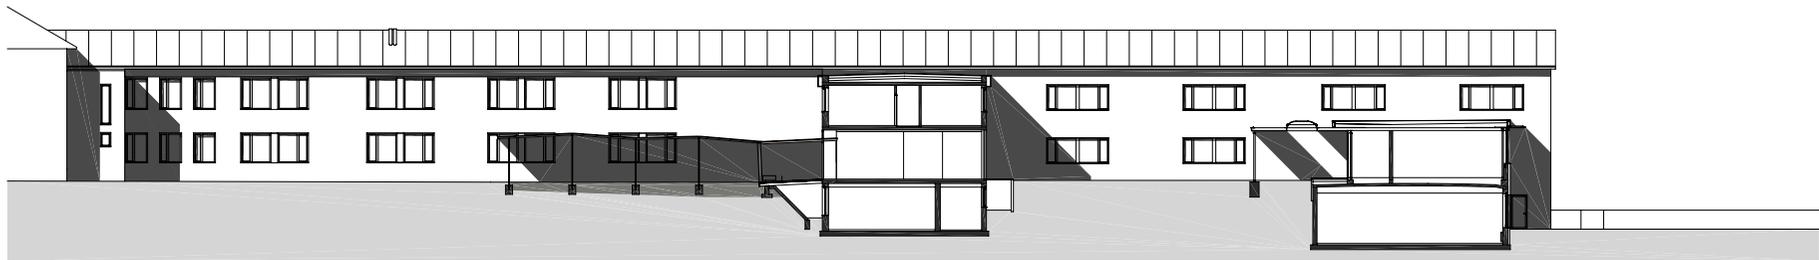

Architekten **Hermann Kaufmann ZT GmbH**

Sportplatzweg 5 A-6858 Schwarzach
 T ++43 (0)5572 58174 www.hermann-kaufmann.at
 office@hermann-kaufmann.at



Plannummer CAD
 2_veröffentlichungen hk III / 866


Projektnummer Archiv
 523

Publikationsplan

M 1:500

Projekt **SANIERUNG/ERWEITERUNG HS/VS SCHWARZACH**

Planinhalt **NORDOST, SÜDWEST BT D+E**

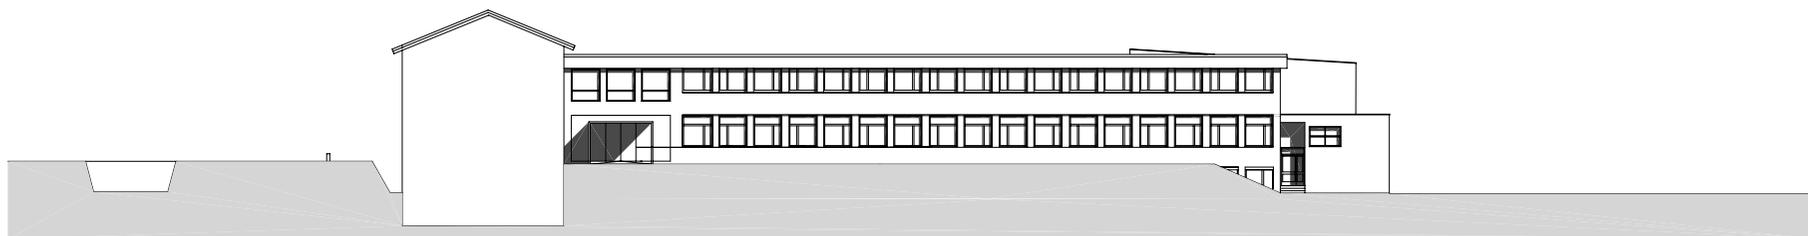

Architekten **Hermann Kaufmann ZT GmbH**

Sportplatzweg 5 A-6858 Schwarzach
 T ++43 (0)5572 58174 www.hermann-kaufmann.at
 office@hermann-kaufmann.at



Plannummer CAD
 2_veröffentlichungen hk III / 867

Projektnummer Archiv
 523

Publikationsplan

M 1:500

Projekt **SANIERUNG/ERWEITERUNG HS/VS SCHWARZACH**

Planinhalt **SÜDOST BT A**