


Elma Alp, Vorsäß
Planmappe | Plans Folder

HK ARCHITEKTEN

Hermann Kaufmann + Partner ZT GmbH



planung DI HERMANN KAUFMANN	publikationsplan	plannummer cad 2_veröffentlichungen hk III / 610	planinhalt LAGEPLAN M 1:1000
anschrift T +43(0)5572/58174 F +43(0)5572/58013	6858 SCHWARZACH SPORTPLATZWEG 5 E-MAIL office@archbuero.at	projektnummer archiv 436	projekt NEUBAU VORSÄSSHÜTTE, ELMA

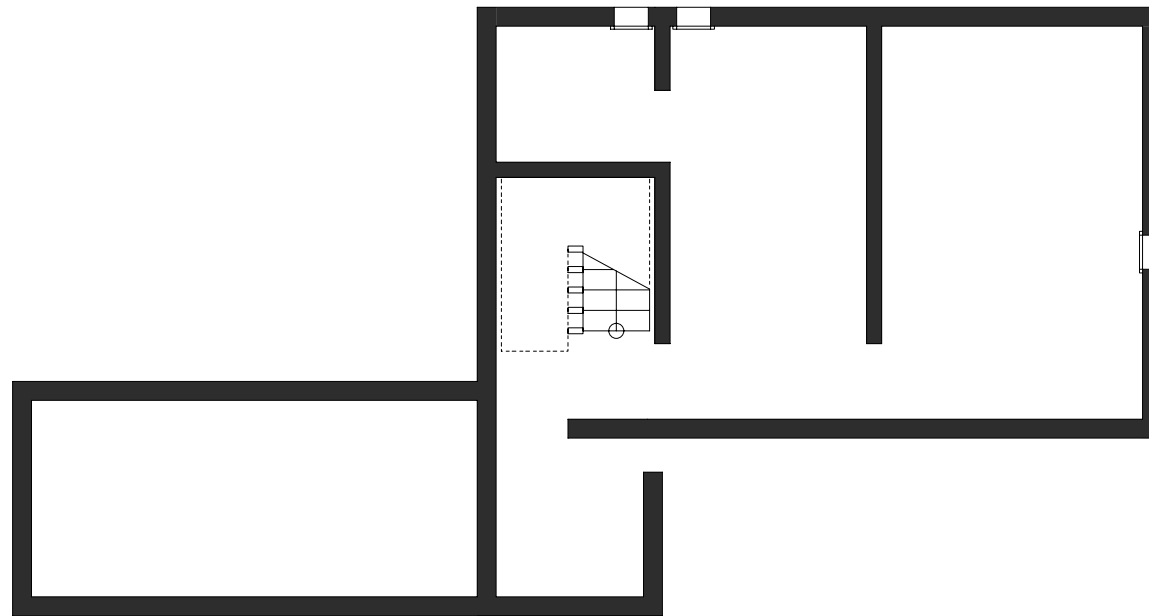

planung
DI HERMANN KAUFMANN

publikationsplan


plannummer cad
2_veröffentlichungen hk III / 611

planinhalt
KG M 1:100

anschrift
T +43(0)5572/58174 F +43(0)5572/58013
6858 SCHWARZACH SPORTPLATZWEG 5
E-MAIL office@archbuero.at

projektnummer archiv
436

projekt
NEUBAU VORSÄSSHÜTTE, ELMA

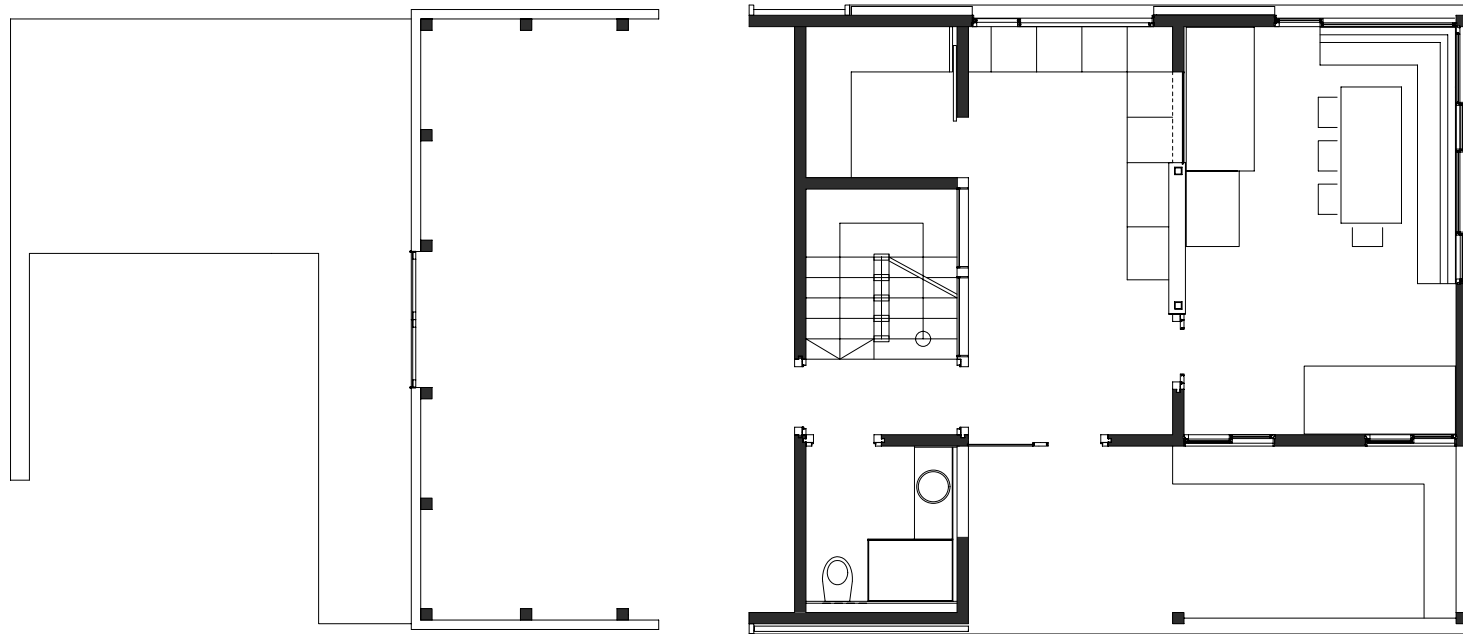

planung
DI HERMANN KAUFMANN

publikationsplan


plannummer cad
2_veröffentlichungen hk III / 612

planinhalt
EG M 1:100


anschrift
T +43(0)5572/58174 F +43(0)5572/58013
6858 SCHWARZACH SPORTPLATZWEG 5
E-MAIL office@archbuero.at

projektnummer archiv
436

projekt
NEUBAU VORSÄSSHÜTTE, ELMA

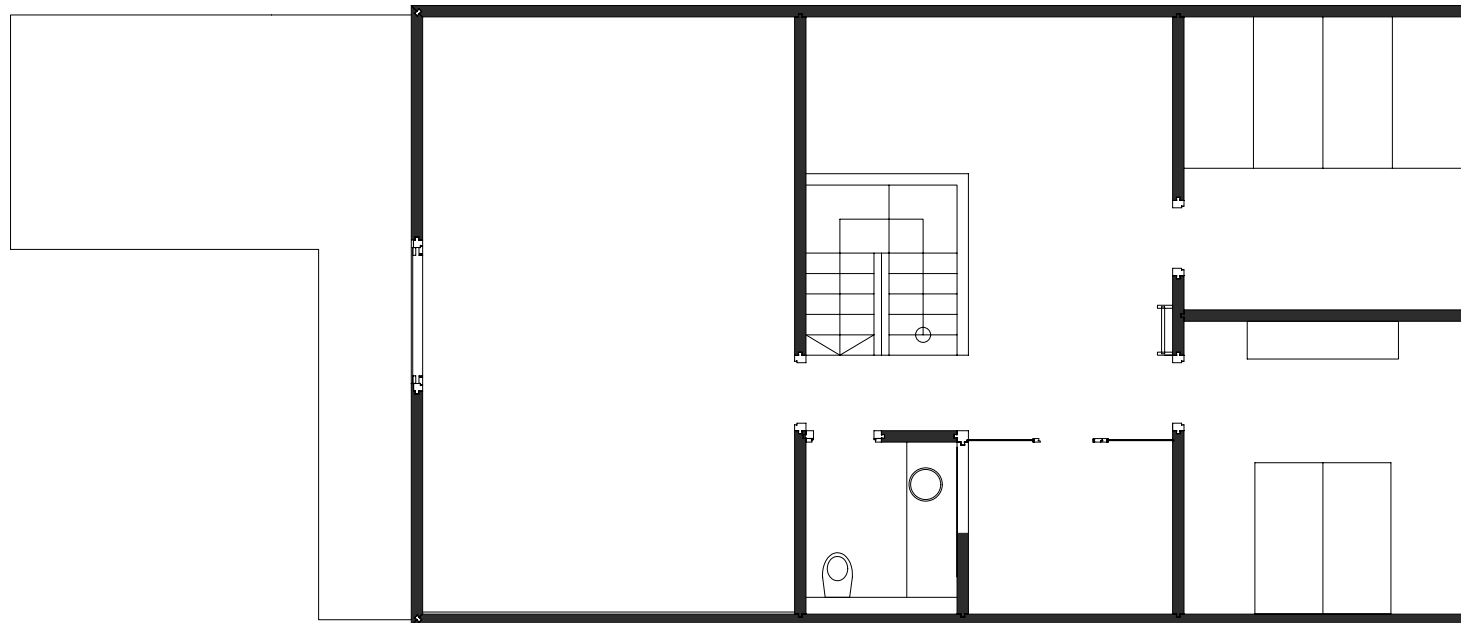

planung DI HERMANN KAUFMANN	publikationsplan	plannummer cad 2_veröffentlichungen hk III / 613	planinhalt OG 1 M 1:100
anschrift T +43(0)5572/58174 F +43(0)5572/58013 6858 SCHWARZACH SPORTPLATZWEG 5 E-MAIL office@archbuero.at	projektnummer archiv 436	projekt NEUBAU VORSÄSSHÜTTE, ELMA	

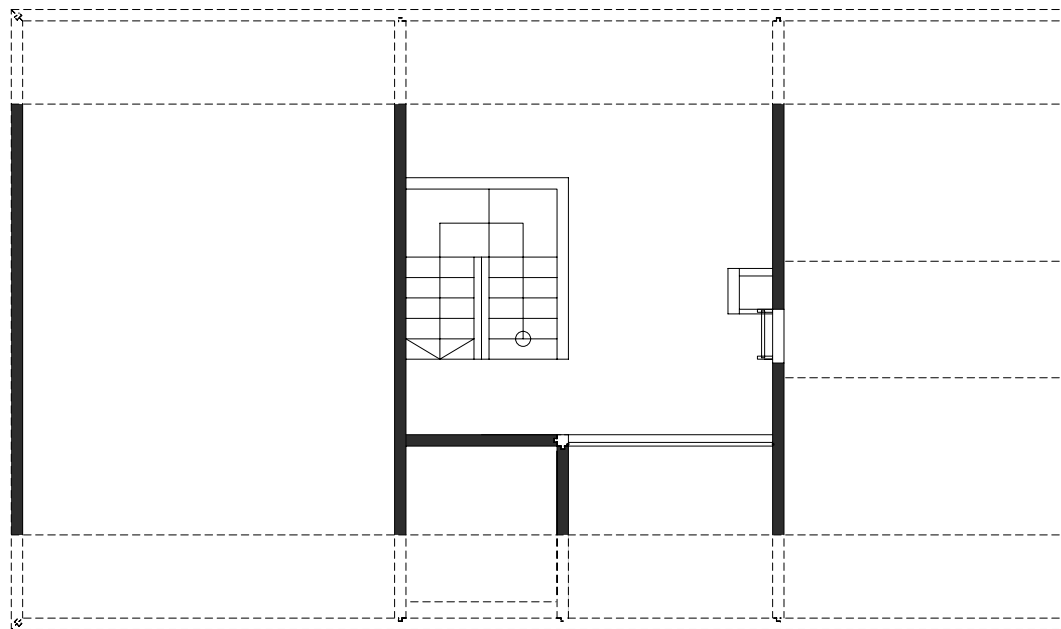

planung
DI HERMANN KAUFMANN

publikationsplan


plannummer cad
2_veröffentlichungen hk III / 614

planinhalt
OG 2 M 1:100


anschrift
T +43(0)5572/58174 F +43(0)5572/58013
6858 SCHWARZACH SPORTPLATZWEG 5
E-MAIL office@archbuero.at

projektnummer archiv
436

projekt
NEUBAU VORSÄSSHÜTTE, ELMA

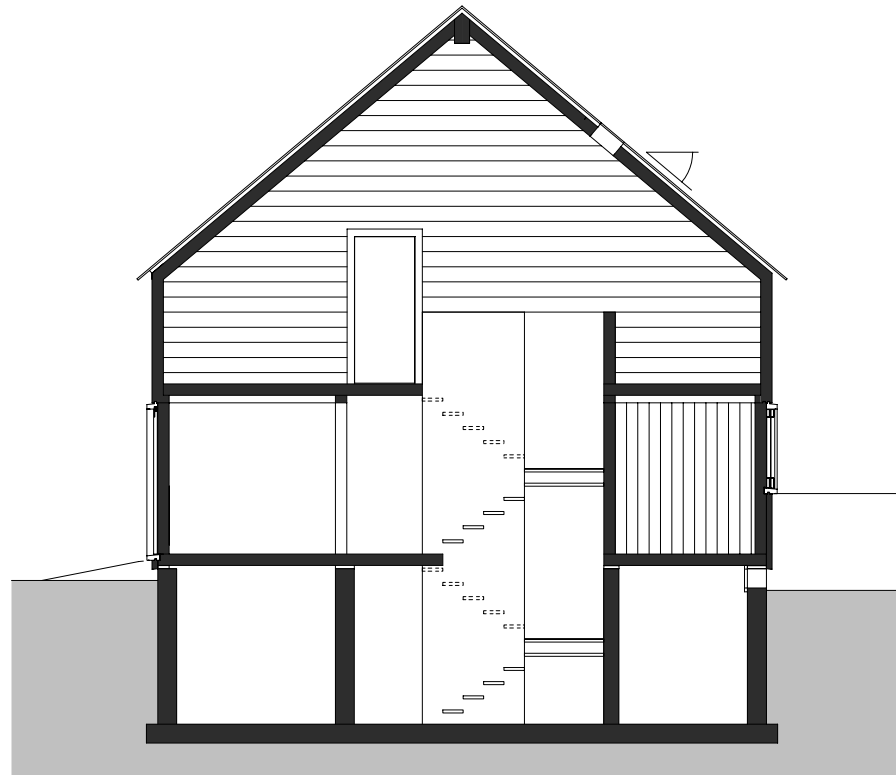

planung DI HERMANN KAUFMANN	publikationsplan	plannummer cad 2_veröffentlichungen hk III / 615	planinhalt SCHNITT 1 M 1:100
anschrift T +43(0)5572/58174 F +43(0)5572/58013	6858 SCHWARZACH SPORTPLATZWEG 5 E-MAIL office@archbuero.at	projektnummer archiv 436	projekt NEUBAU VORSÄSSHÜTTE, ELMA

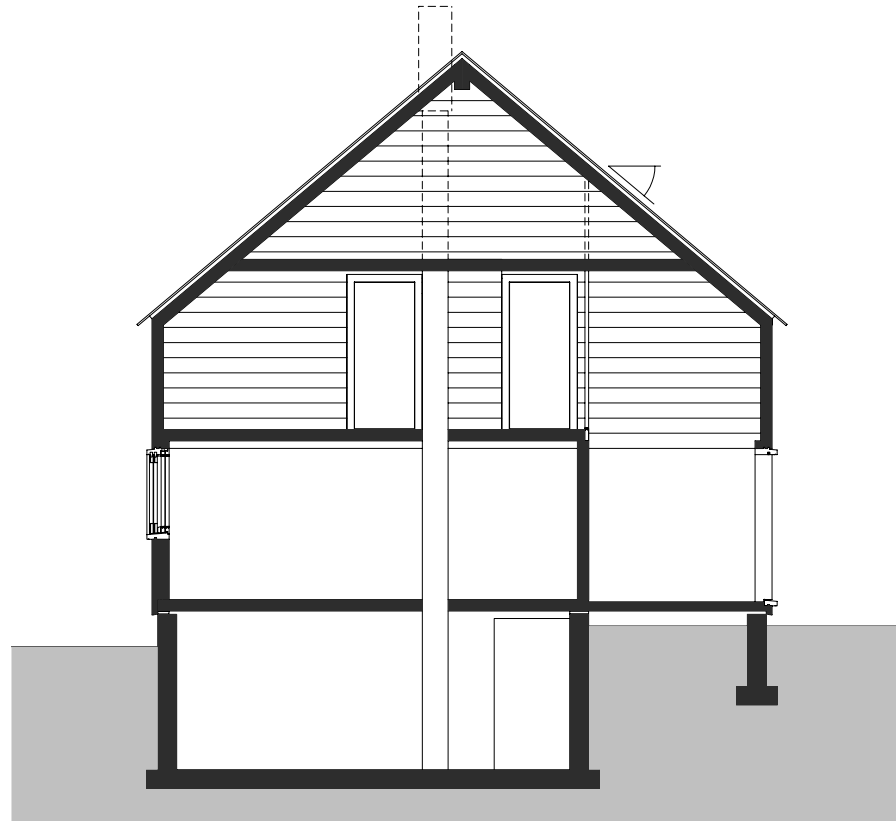

planung
DI HERMANN KAUFMANN

publikationsplan


plannummer cad
2_veröffentlichungen hk III / 616

planinhalt
SCHNITT 2 M 1:100

anschrift
T +43(0)5572/58174 F +43(0)5572/58013
6858 SCHWARZACH SPORTPLATZWEG 5
E-MAIL office@archbuero.at

projektnummer archiv
436

projekt
NEUBAU VORSÄSSHÜTTE, ELMA

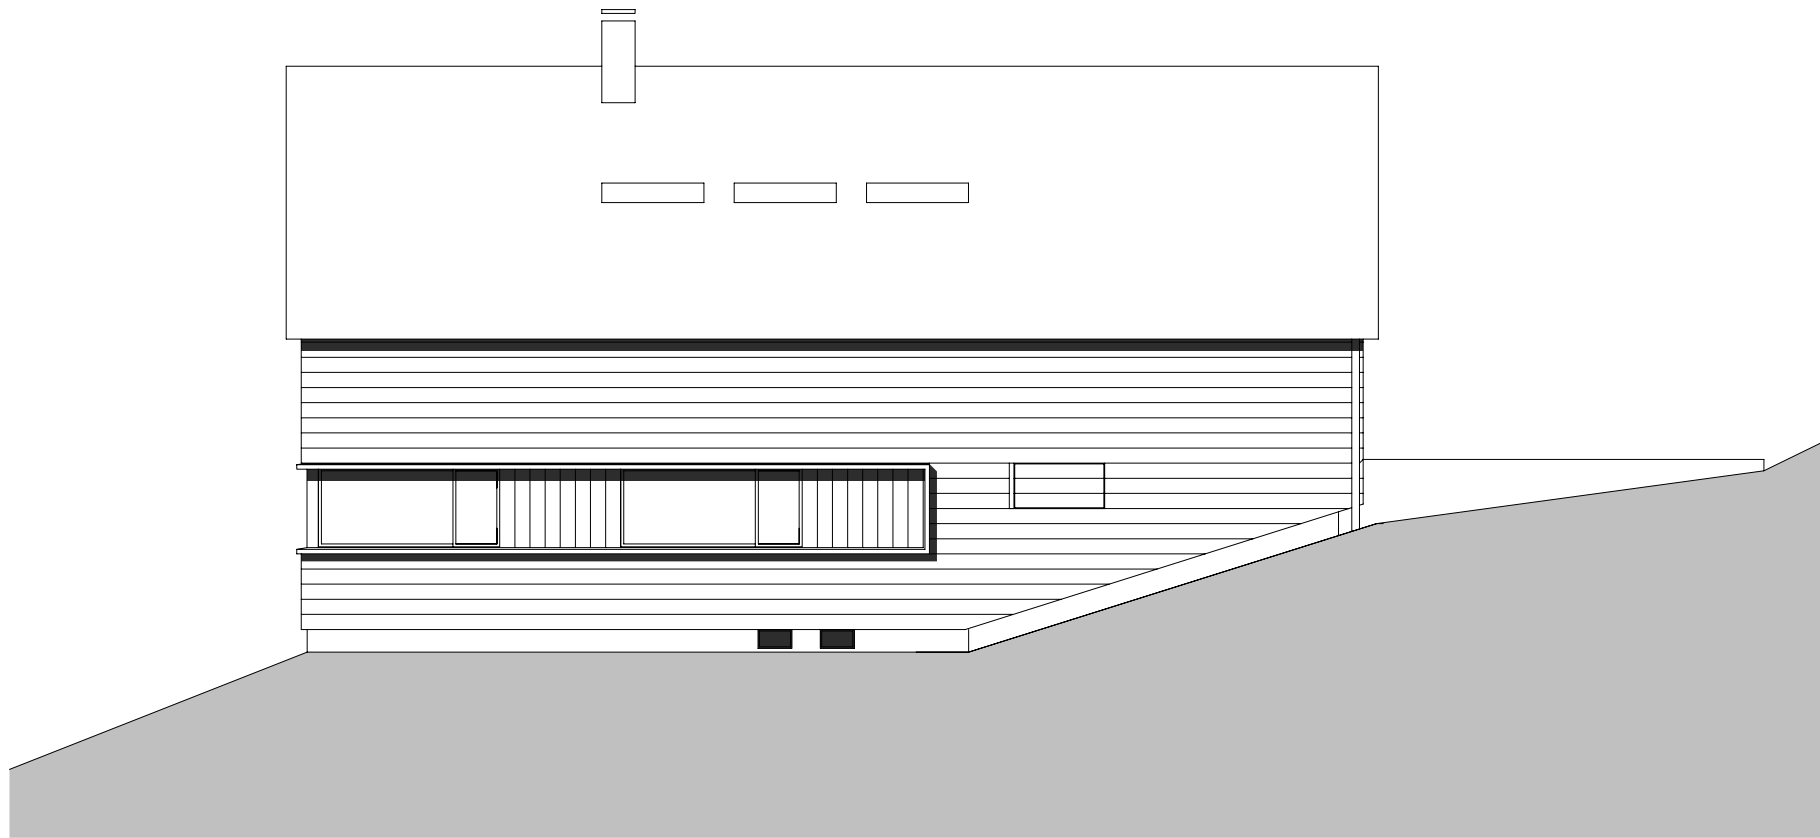

planung
DI HERMANN KAUFMANN

publikationsplan

plannummer cad
2_veröffentlichungen hk III / 617

planinhalt
ANSICHT NORD M 1:100

anschrift
T +43(0)5572/58174 F +43(0)5572/58013
6858 SCHWARZACH SPORTPLATZWEG 5
E-MAIL office@archbuero.at

projektnummer archiv
436

projekt
NEUBAU VORSÄSSHÜTTE, ELMA



planung
DI HERMANN KAUFMANN

publikationsplan

plannummer cad
2_veröffentlichungen hk III / 620

planinhalt
ANSICHT OST M 1:100


anschrift
T +43(0)5572/58174 F +43(0)5572/58013
6858 SCHWARZACH SPORTPLATZWEG 5
E-MAIL office@archbuero.at

projektnummer archiv
436

projekt
NEUBAU VORSÄSSHÜTTE, ELMA



planung DI HERMANN KAUFMANN	publikationsplan	plannummer cad 2_veröffentlichungen hk III / 618	planinhalt ANSICHT SÜD M 1:100
anschrift T +43(0)5572/58174 F +43(0)5572/58013	6858 SCHWARZACH SPORTPLATZWEG 5 E-MAIL office@archbuero.at	projektnummer archiv 436	projekt NEUBAU VORSÄSSHÜTTE, ELMA

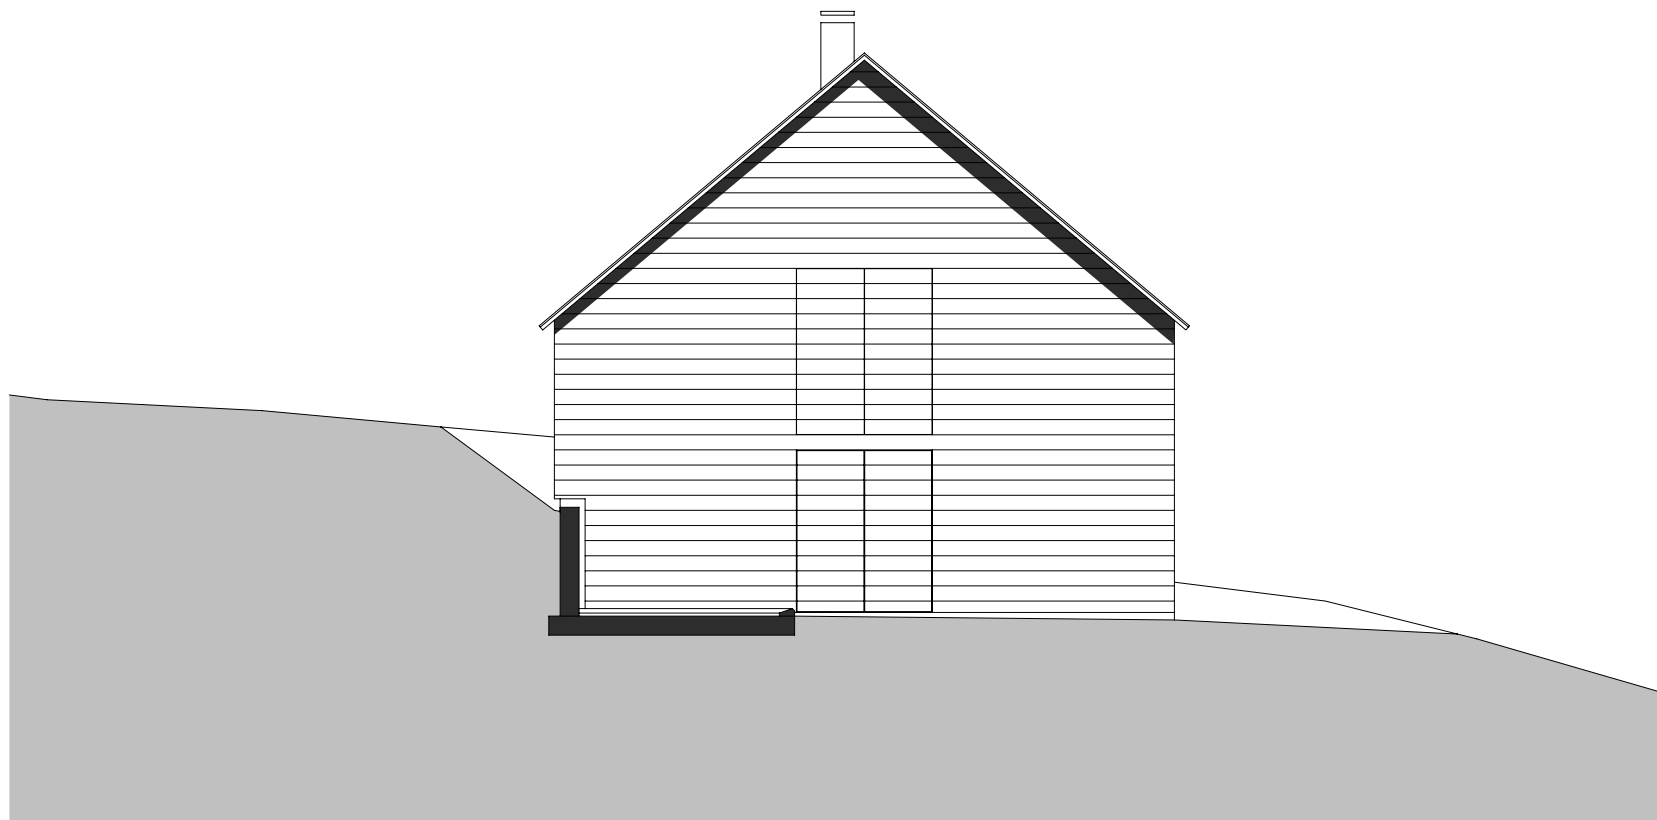

planung
DI HERMANN KAUFMANN

publikationsplan

plannummer cad
2_veröffentlichungen hk III / 619

planinhalt
ANSICHT WEST M 1:100

anschrift
T +43(0)5572/58174 F +43(0)5572/58013
6858 SCHWARZACH SPORTPLATZWEG 5
E-MAIL office@archbuero.at

projektnummer archiv
436

projekt
NEUBAU VORSÄSSHÜTTE, ELMA