

planung
DI HERMANN KAUFMANN

publikationsplan


plannummer cad
2_veröffentlichungen hk III / 560

planinhalt
LAGEPLAN M 1:1000

anschrift
T +43(0)5572/58174 F +43(0)5572/58013
6858 SCHWARZACH SPORTPLATZWEG 5
E-MAIL office@archbuero.at

projektnummer archiv
424

projekt
WOHNBEBAUUNG BISCHOF, DORNBIERN

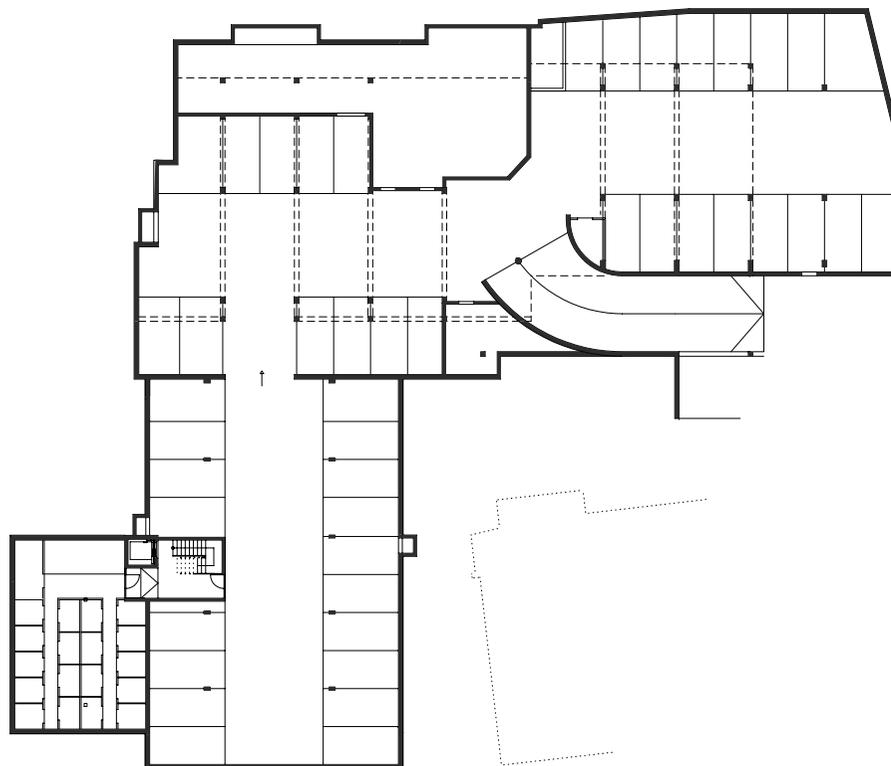

planung
DI HERMANN KAUFMANN

publikationsplan


plannummer cad
2_veröffentlichungen hk III / 561

planinhalt
KELLERGESCHOSS M 1:500


anschrift
T +43(0)5572/58174 F +43(0)5572/58013
6858 SCHWARZACH SPORTPLATZWEG 5
E-MAIL office@archbuero.at

projektnummer archiv
424

projekt
WOHNBEBAUUNG BISCHOF, DORNBIRN

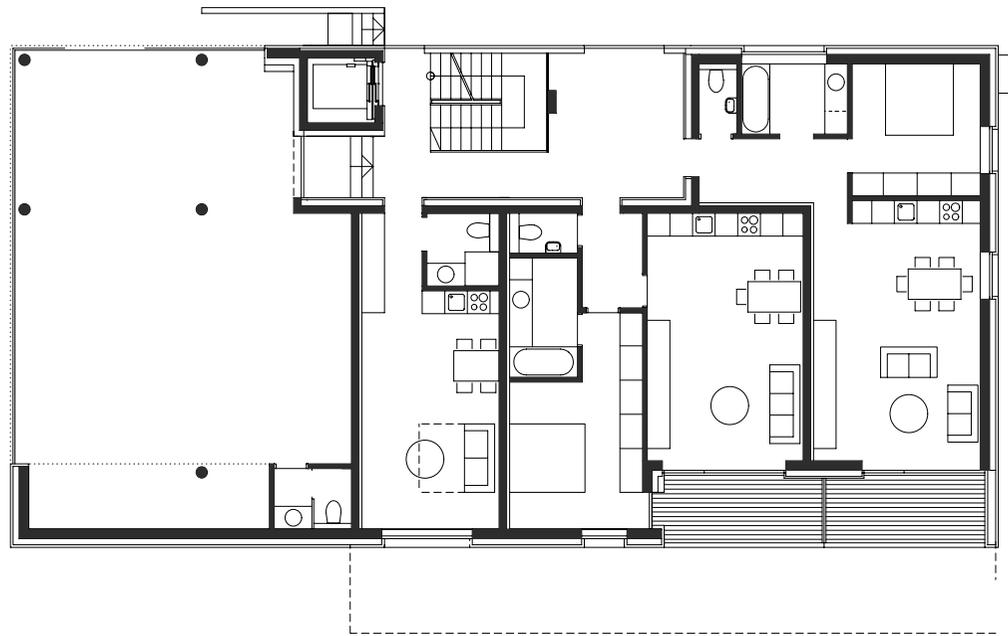

planung DI HERMANN KAUFMANN	publikationsplan	plannummer cad 2_veröffentlichungen hk III / 562	planinhalt ERDGESCHOSS M 1:200
anschrift T +43(0)5572/58174 F +43(0)5572/58013	6858 SCHWARZACH SPORTPLATZWEG 5 E-MAIL office@archbuero.at	projektnummer archiv 424	projekt WOHNBEBAUUNG BISCHOF, DORNBIRN

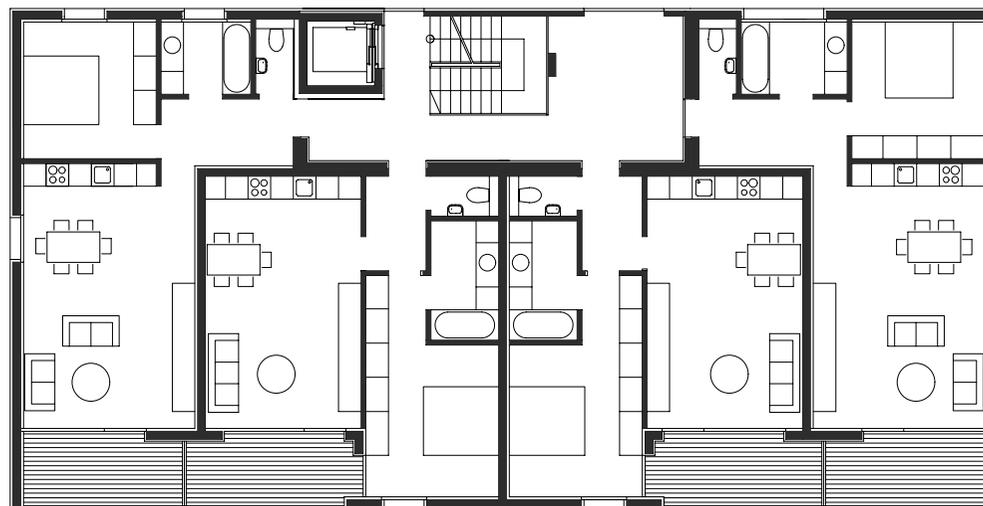

planung
DI HERMANN KAUFMANN

publikationsplan


plannummer cad
2_veröffentlichungen hk III / 563

planinhalt
OBERGESCHOSS 1 M 1:200

anschrift
T +43(0)5572/58174 F +43(0)5572/58013
6858 SCHWARZACH SPORTPLATZWEG 5
E-MAIL office@archbuero.at

projektnummer archiv
424

projekt
WOHNBEBAUUNG BISCHOF, DORNBIRN

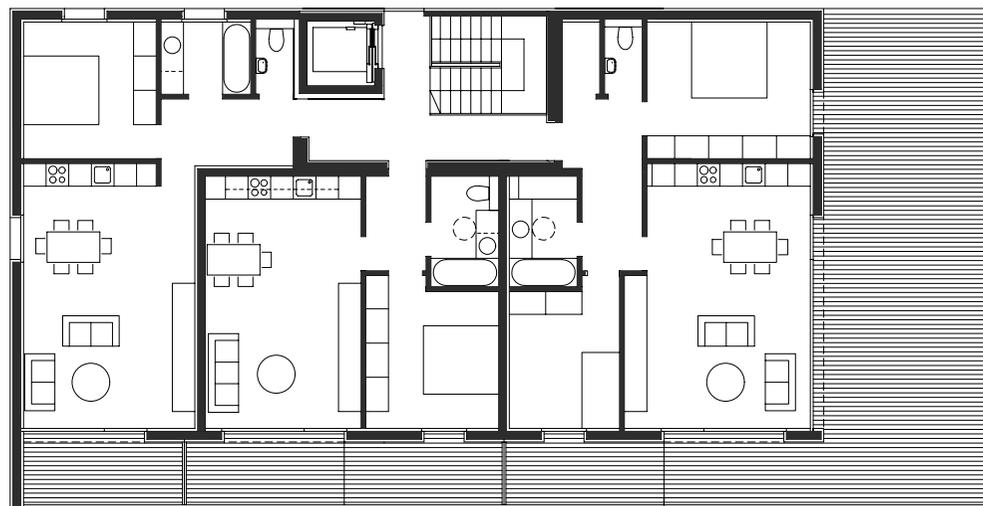

planung
DI HERMANN KAUFMANN

publikationsplan


plannummer cad
2_veröffentlichungen hk III / 564

planinhalt
OBERGESCHOSS 2 M 1:200

anschrift
T +43(0)5572/58174 F +43(0)5572/58013
6858 SCHWARZACH SPORTPLATZWEG 5
E-MAIL office@archbuero.at

projektnummer archiv
424

projekt
WOHNBEBAUUNG BISCHOF, DORNBIRN

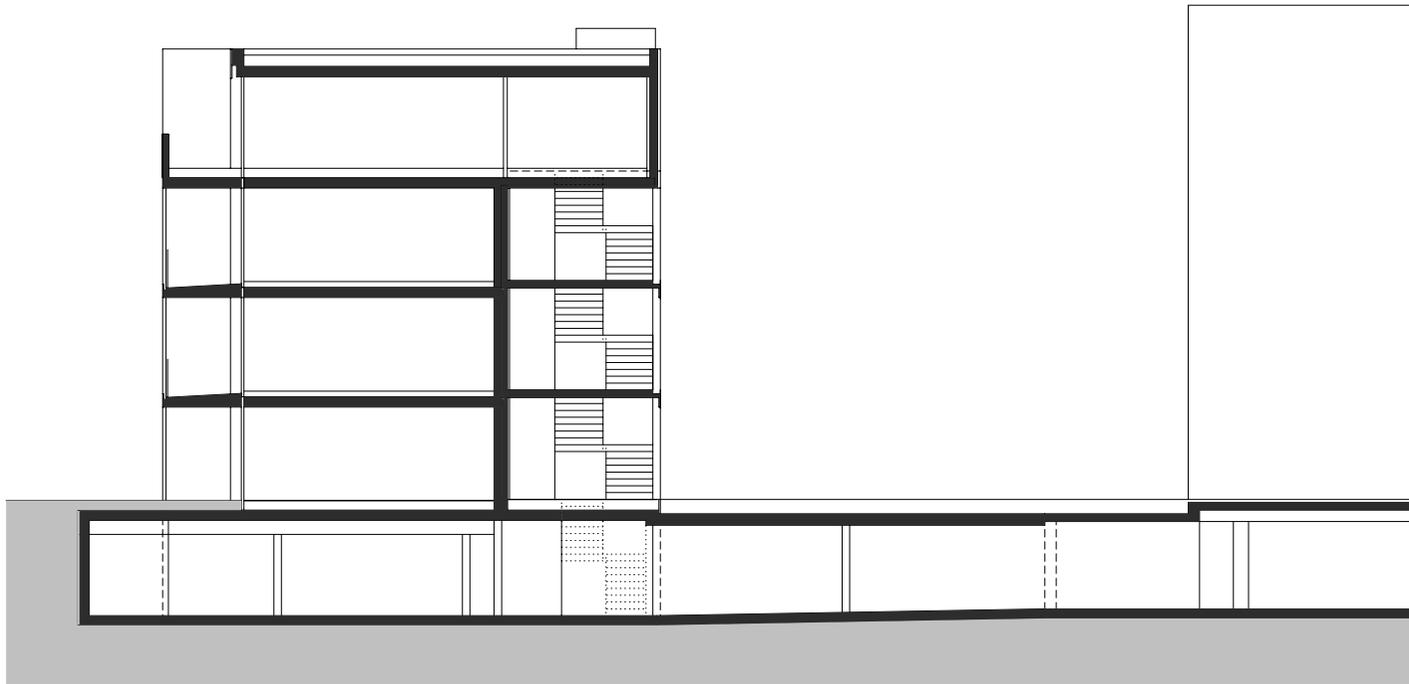

planung
DI HERMANN KAUFMANN

publikationsplan


plannummer cad
2_veröffentlichungen hk III / 565

planinhalt
SCHNITT 1 M 1:200

anschrift
T +43(0)5572/58174 F +43(0)5572/58013
6858 SCHWARZACH SPORTPLATZWEG 5
E-MAIL office@archbuero.at

projektnummer archiv
424

projekt
WOHNBEBAUUNG BISCHOF, DORNBIERN

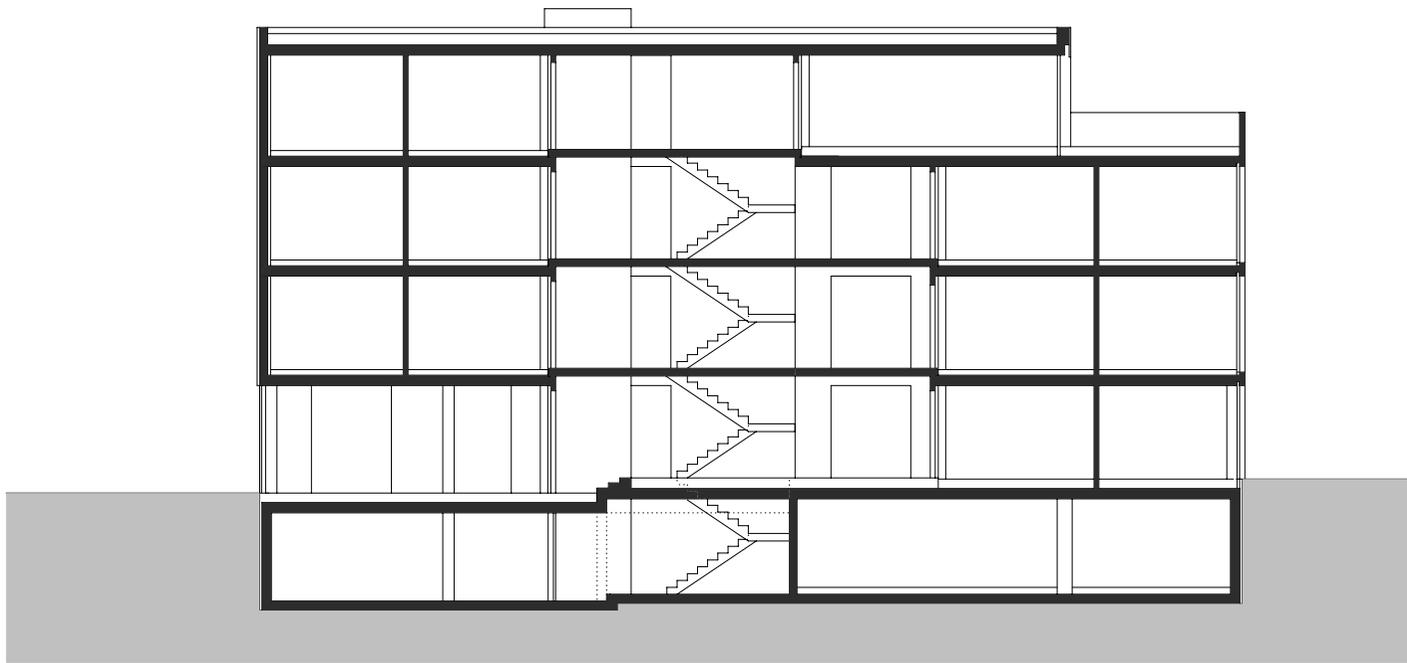

planung
DI HERMANN KAUFMANN

publikationsplan

plannummer cad
2_veröffentlichungen hk III / 566


planinhalt
SCHNITT 2 M 1:200

anschrift
T +43(0)5572/58174 F +43(0)5572/58013

6858 SCHWARZACH SPORTPLATZWEG 5
E-MAIL office@archbuero.at

projektnummer archiv
424

projekt
WOHNBEBAUUNG BISCHOF, DORNBIERN

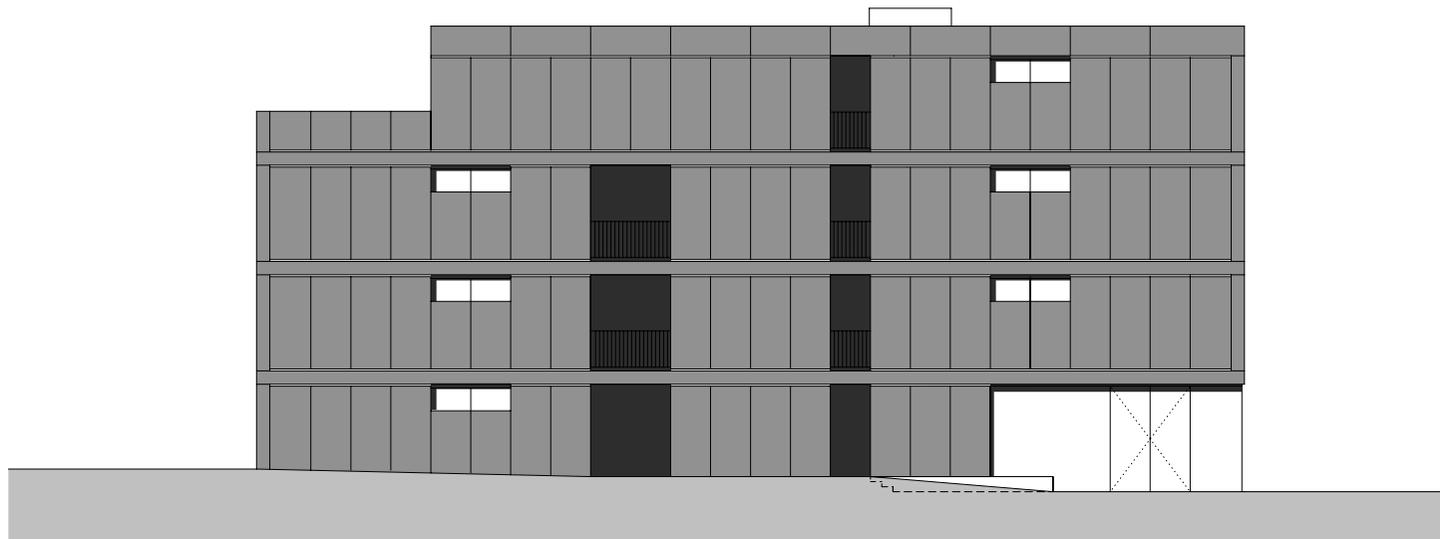

planung
DI HERMANN KAUFMANN

publikationsplan

plannummer cad
2_veröffentlichungen hk III / 568

planinhalt
ANSICHT NORD M 1:200

anschrift
T +43(0)5572/58174 F +43(0)5572/58013
6858 SCHWARZACH SPORTPLATZWEG 5
E-MAIL office@archbuero.at

projektnummer archiv
424

projekt
WOHNBEBAUUNG BISCHOF, DORNBIERN



planung
DI HERMANN KAUFMANN

publikationsplan


plannummer cad
2_veröffentlichungen hk III / 567

planinhalt
ANSICHT SÜD M 1:200

anschrift
T +43(0)5572/58174 F +43(0)5572/58013
6858 SCHWARZACH SPORTPLATZWEG 5
E-MAIL office@archbuero.at

projektnummer archiv
424

projekt
WOHNBEBAUUNG BISCHOF, DORNBIERN

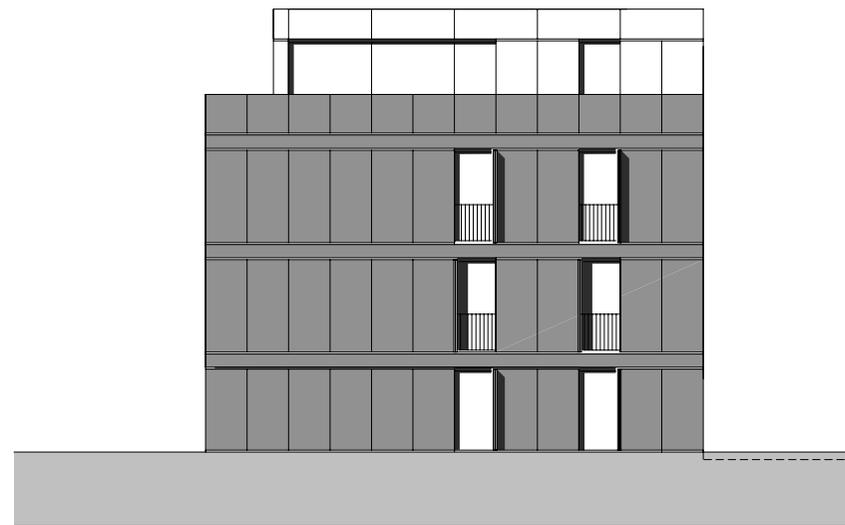

planung DI HERMANN KAUFMANN	publikationsplan	plannummer cad 2_veröffentlichungen hk III / 569	planinhalt ANSICHT WEST_OST M 1:200
anschrift T +43(0)5572/58174 F +43(0)5572/58013	6858 SCHWARZACH SPORTPLATZWEG 5 E-MAIL office@archbuero.at	projektnummer archiv 424	projekt WOHNBEBAUUNG BISCHOF, DORNBIERN