

Architekten **Hermann Kaufmann ZT GmbH**

Sportplatzweg 5 A-6858 Schwarzach
T ++43 (0)5572 58174 www.hermann-kaufmann.at
office@hermann-kaufmann.at



Plannummer CAD
2_veroeffentlichungen hk III / 992

Projektnummer Archiv
553

Publikationsplan


M 1:1000

Projekt

NEUBAU STALL / FERIEWOHNUNG HUBERT STROLZ, WARTH

Planinhalt

LAGEPLAN

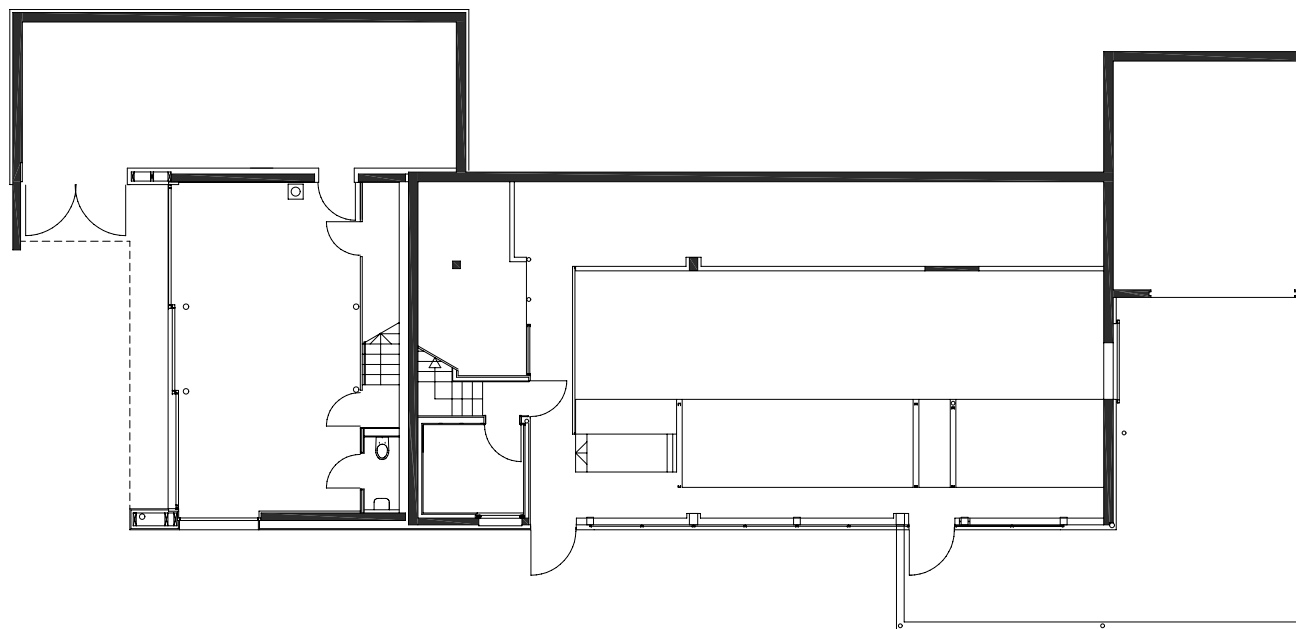

Architekten **Hermann Kaufmann ZT GmbH**

Sportplatzweg 5 A-6858 Schwarzach
 T ++43 (0)5572 58174 www.hermann-kaufmann.at
 office@hermann-kaufmann.at



Plannummer CAD
 2_veröffentlichungen hk III / 993

Projektnummer Archiv
 553

Publikationsplan


M 1:200

Projekt

NEUBAU STALL / FERIEWOHNUNG HUBERT STROLZ, WARTH

Planinhalt

UNTERGESCHOSS

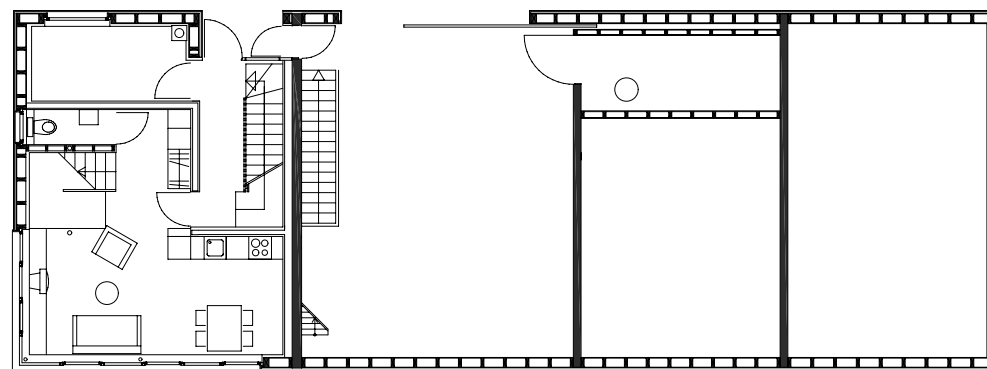

Architekten **Hermann Kaufmann ZT GmbH**

Sportplatzweg 5 A-6858 Schwarzach
 T ++43 (0)5572 58174 www.hermann-kaufmann.at
 office@hermann-kaufmann.at



Plannummer CAD
 2_veröffentlichungen hk III / 994

Projektnummer Archiv
 553

Publikationsplan


M 1:200

Projekt

NEUBAU STALL / FERIEWOHNUNG HUBERT STROLZ, WARTH

Planinhalt

ERDGESCHOSS

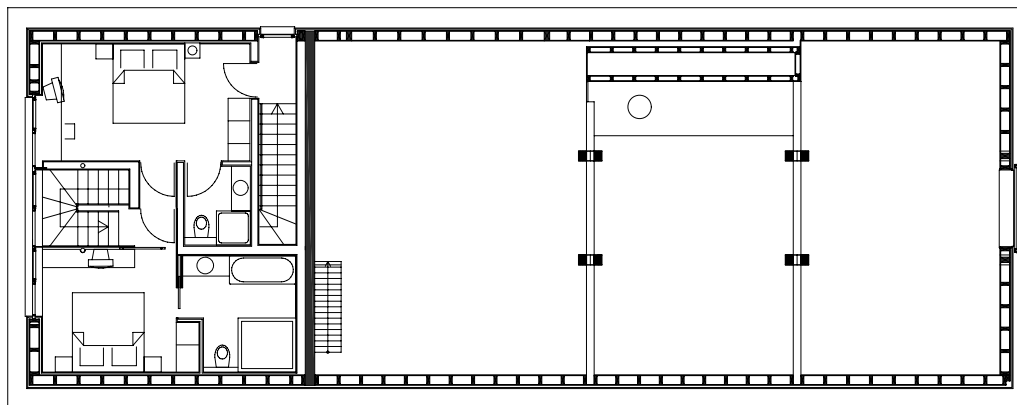

Architekten **Hermann Kaufmann ZT GmbH**

Sportplatzweg 5 A-6858 Schwarzach
 T ++43 (0)5572 58174 www.hermann-kaufmann.at
 office@hermann-kaufmann.at



Plannummer CAD
 2_veroeffentlichungen hk III / 995

Projektnummer Archiv
 553

Publikationsplan


M 1:200

Projekt

NEUBAU STALL / FERIEWOHNUNG HUBERT STROLZ, WARTH

Planinhalt

OBERGESCHOSS

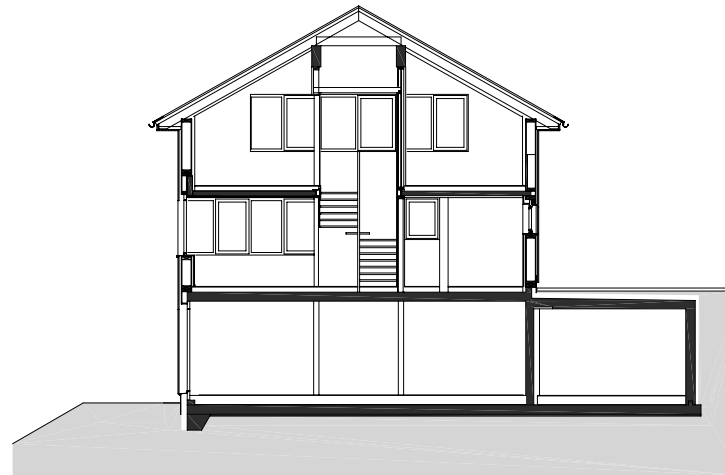

Architekten **Hermann Kaufmann ZT GmbH**

Sportplatzweg 5 A-6858 Schwarzach
 T ++43 (0)5572 58174 www.hermann-kaufmann.at
 office@hermann-kaufmann.at



Plannummer CAD
 2_veroeffentlichungen hk III / 996

Projektnummer Archiv
 553

Publikationsplan


M 1:200

Projekt

NEUBAU STALL / FERIEWOHNUNG HUBERT STROLZ, WARTH

Planinhalt

QUERSCHNITT

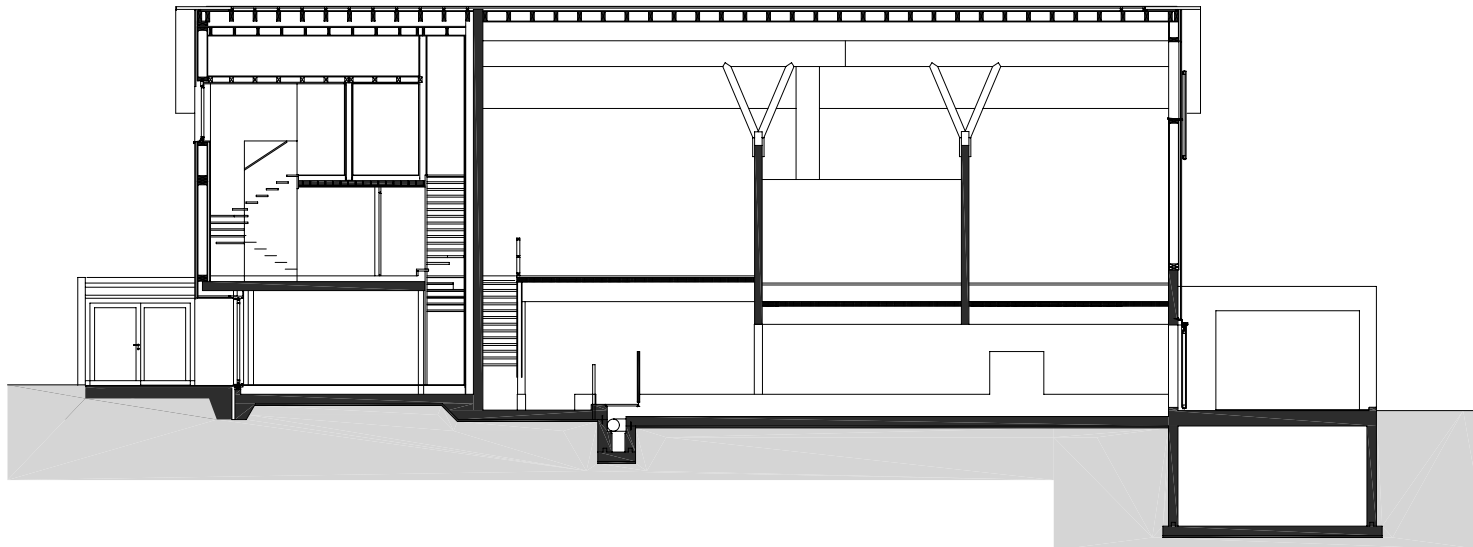

Architekten **Hermann Kaufmann ZT GmbH**

Sportplatzweg 5 A-6858 Schwarzach
 T ++43 (0)5572 58174 www.hermann-kaufmann.at
 office@hermann-kaufmann.at



Plannummer CAD
 2_veröffentlichungen hk III / 997

Projektnummer Archiv
 553

Publikationsplan

M 1:200

Projekt

NEUBAU STALL / FERIEWOHNUNG HUBERT STROLZ, WARTH

Planinhalt

LÄNGSSCHNITT



Architekten **Hermann Kaufmann ZT GmbH**

Sportplatzweg 5 A-6858 Schwarzach
T ++43 (0)5572 58174 www.hermann-kaufmann.at
office@hermann-kaufmann.at



Plannummer CAD
2_veröffentlichungen hk III / 998

Projektnummer Archiv
553

Publikationsplan


M 1:200

Projekt

NEUBAU STALL / FERIEWOHNUNG HUBERT STROLZ, WARTH

Planinhalt

ANSICHT NORD

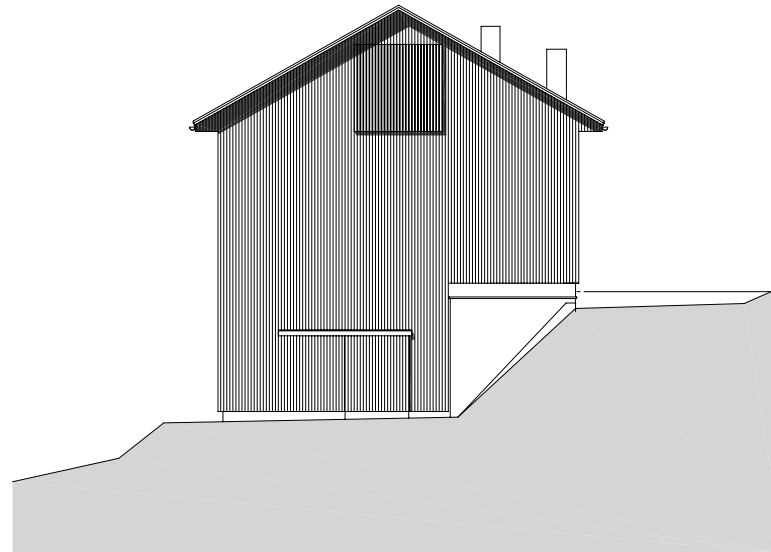

Architekten **Hermann Kaufmann ZT GmbH**

Sportplatzweg 5 A-6858 Schwarzach
T ++43 (0)5572 58174 www.hermann-kaufmann.at
office@hermann-kaufmann.at



Plannummer CAD
2_veroeffentlichungen hk III / 999

Projektnummer Archiv
553

Publikationsplan


M 1:200

Projekt

NEUBAU STALL / FERIEWOHNUNG HUBERT STROLZ, WARTH

Planinhalt

ANSICHT OST

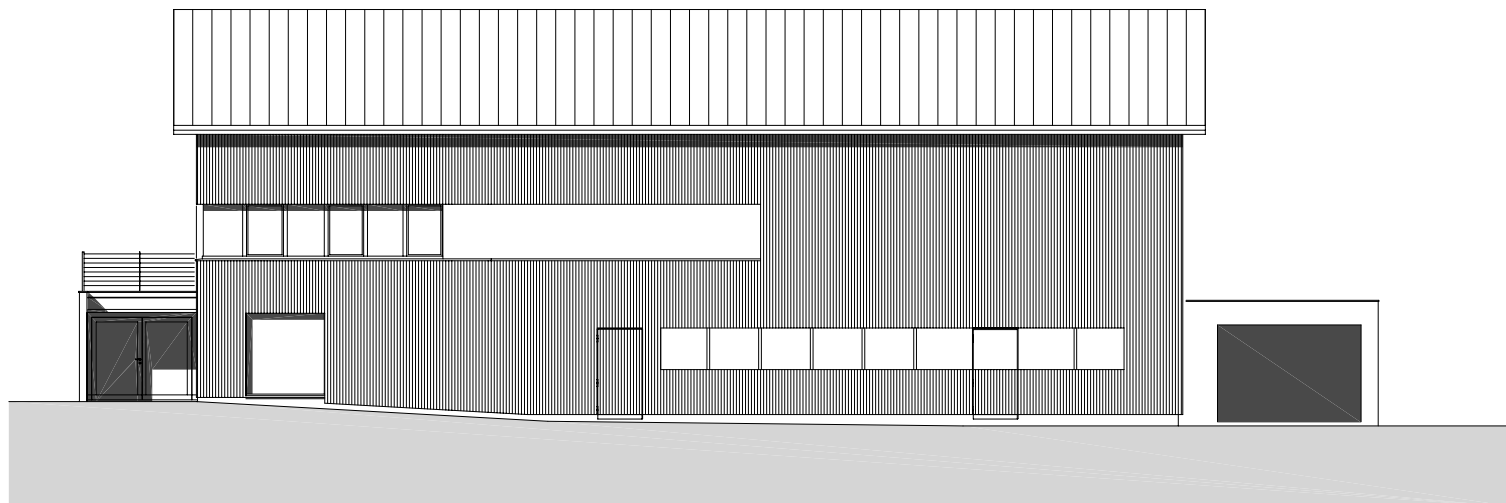

Architekten **Hermann Kaufmann ZT GmbH**

Sportplatzweg 5 A-6858 Schwarzach
 T ++43 (0)5572 58174 www.hermann-kaufmann.at
 office@hermann-kaufmann.at



Plannummer CAD
 2_veröffentlichungen hk III / 1001

Projektnummer Archiv
 553

Publikationsplan


M 1:200

Projekt

NEUBAU STALL / FERIEWOHNUNG HUBERT STROLZ, WARTH

Planinhalt

ANSICHT SÜD

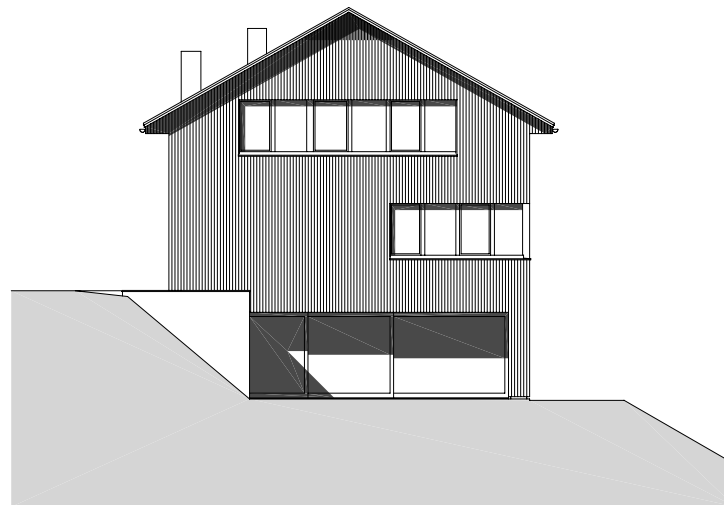

Architekten **Hermann Kaufmann ZT GmbH**

Sportplatzweg 5 A-6858 Schwarzach
 T ++43 (0)5572 58174 www.hermann-kaufmann.at
 office@hermann-kaufmann.at



Plannummer CAD
 2_veröffentlichungen hk III / 1002

Projektnummer Archiv
 553

Publikationsplan

M 1:200

Projekt

NEUBAU STALL / FERIEWOHNUNG HUBERT STROLZ, WARTH

Planinhalt

ANSICHT WEST