

Architekten **Hermann Kaufmann ZT GmbH**

Sportplatzweg 5 A-6858 Schwarzach
 T ++43 (0)5572 58174 www.hermann-kaufmann.at
 office@hermann-kaufmann.at



Plannummer CAD
 2_veröffentlichungen hk III / 982

Projektnummer Archiv
 548

Publikationsplan



M 1:500

Projekt

NEUBAU OLPERERHÜTTE ZILLERTALER ALPEN

Planinhalt

LAGEPLAN

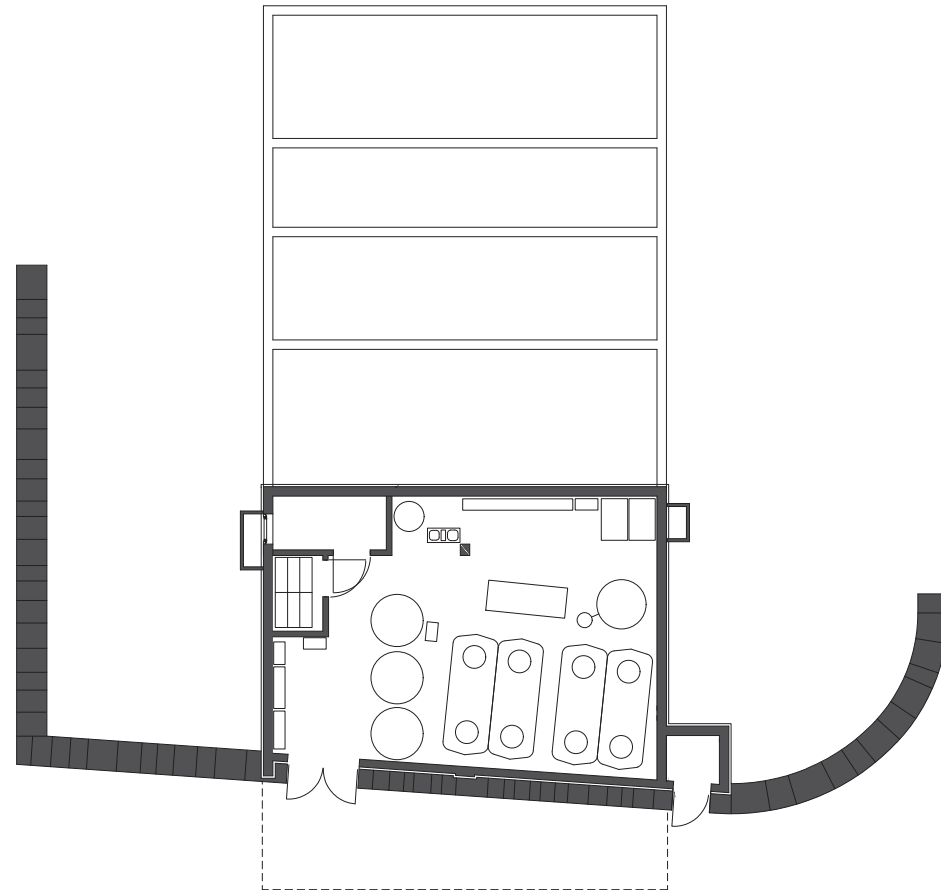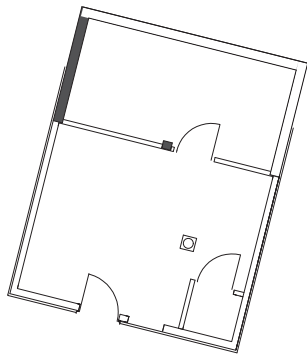

Architekten **Hermann Kaufmann ZT GmbH**

Sportplatzweg 5 A-6858 Schwarzach
T ++43 (0)5572 58174 www.hermann-kaufmann.at
office@hermann-kaufmann.at



Plannummer CAD
2_veröffentlichungen hk III / 983

Projektnummer Archiv
548

Publikationsplan



M 1:200

Projekt

NEUBAU OLPERERHÜTTE ZILLERTALER ALPEN

Planinhalt

UNTERGESCHOSS

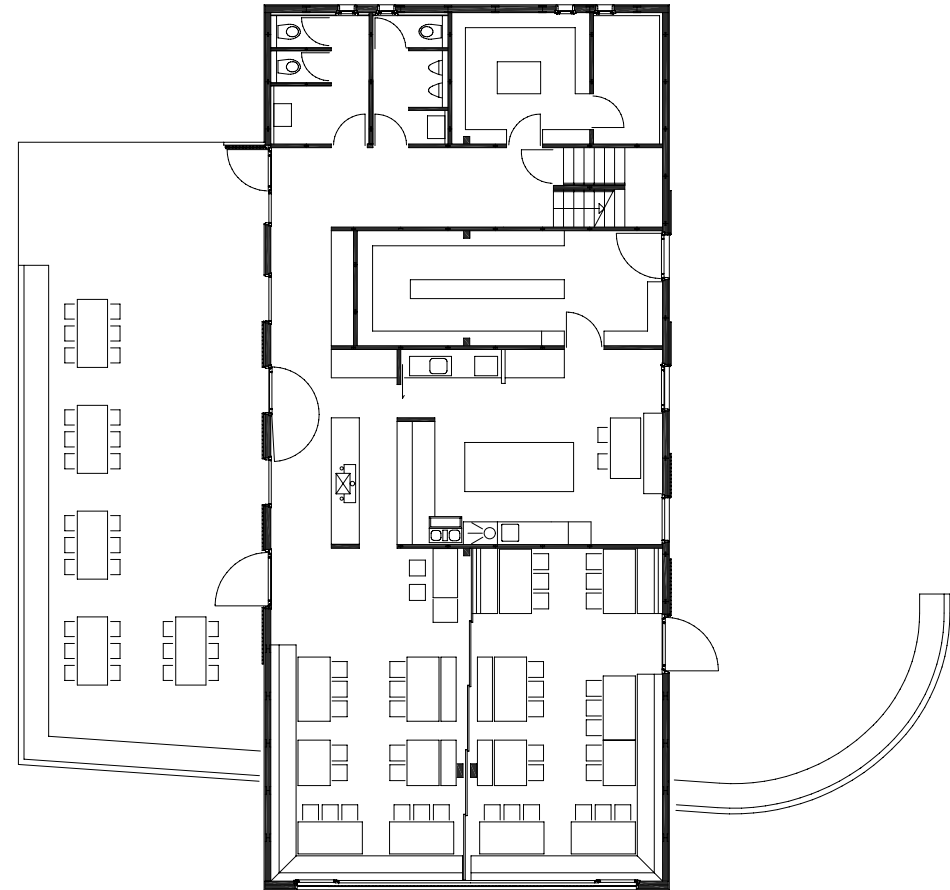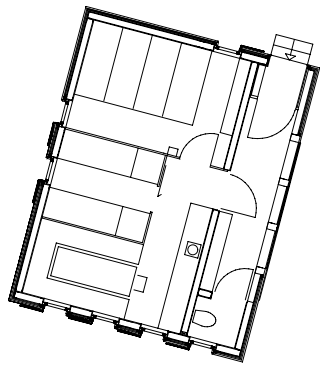

Architekten **Hermann Kaufmann ZT GmbH**

Sportplatzweg 5 A-6858 Schwarzach
T ++43 (0)5572 58174 www.hermann-kaufmann.at
office@hermann-kaufmann.at



Plannummer CAD
2_veröffentlichungen hk III / 984

Projektnummer Archiv
548

Publikationsplan



M 1:200

Projekt

NEUBAU OLPERERHÜTTE ZILLERTALER ALPEN

Planinhalt

ERDGESCHOSS

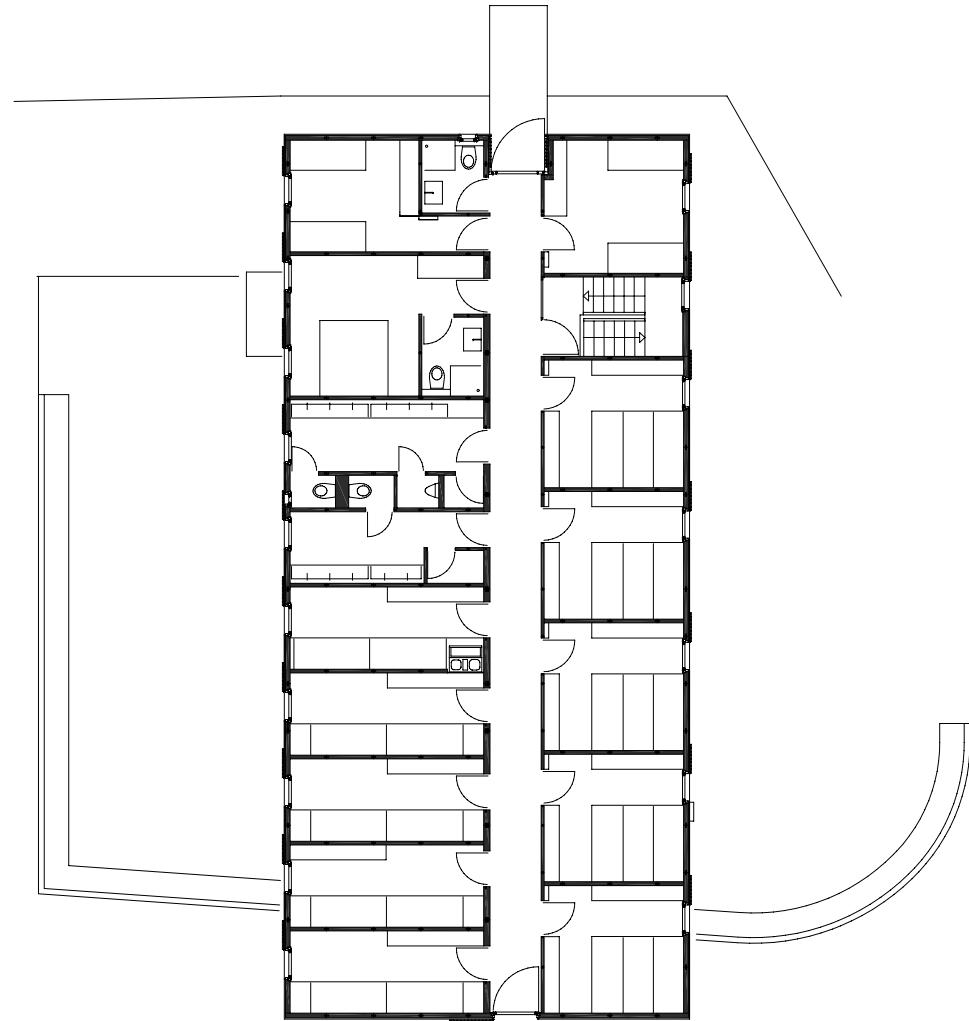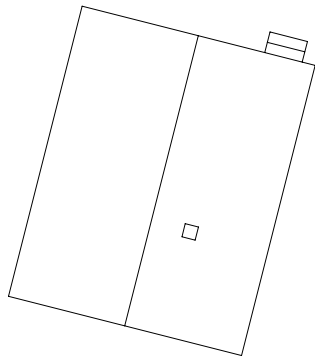

Architekten **Hermann Kaufmann ZT GmbH**

Sportplatzweg 5 A-6858 Schwarzach
T ++43 (0)5572 58174 www.hermann-kaufmann.at
office@hermann-kaufmann.at



Plannummer CAD
2_veröffentlichungen hk III / 985

Projektnummer Archiv
548

Publikationsplan


M 1:200

Projekt

NEUBAU OLPERERHÜTTE ZILLERTALER ALPEN

Planinhalt

OBERGESCHOSS

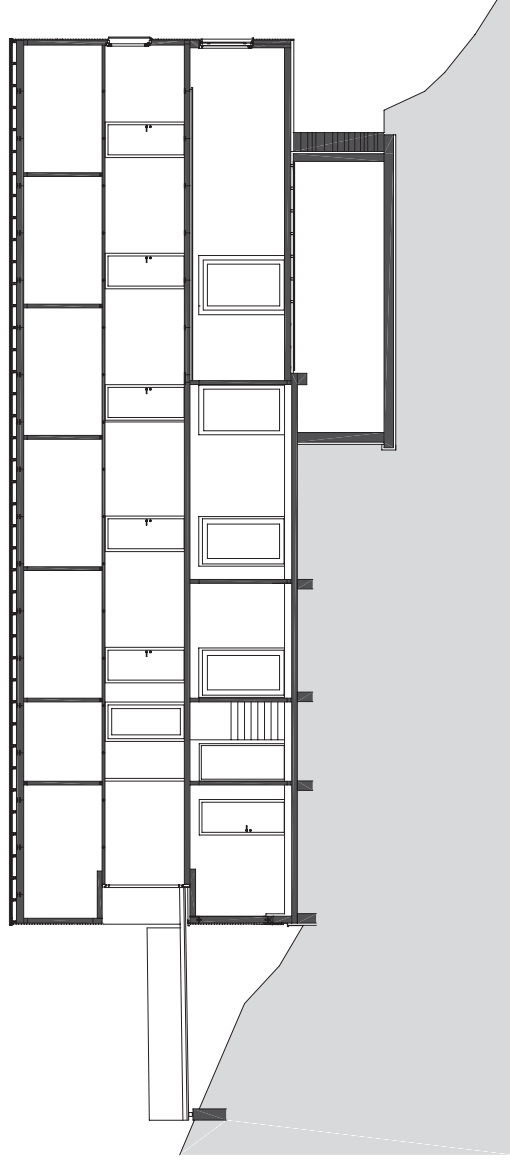

Architekten **Hermann Kaufmann ZT GmbH**

Sportplatzweg 5 A-6858 Schwarzach

T ++43 (0)5572 58174 www.hermann-kaufmann.at

office@hermann-kaufmann.at



Plannummer CAD

2_veroeffentlichungen hk III / 987

Projektnummer Archiv

548

Publikationsplan


M 1:200

Projekt

NEUBAU OLPERERHÜTTE ZILLERTALER ALPEN

Planinhalt

LÄNGSSCHNITT

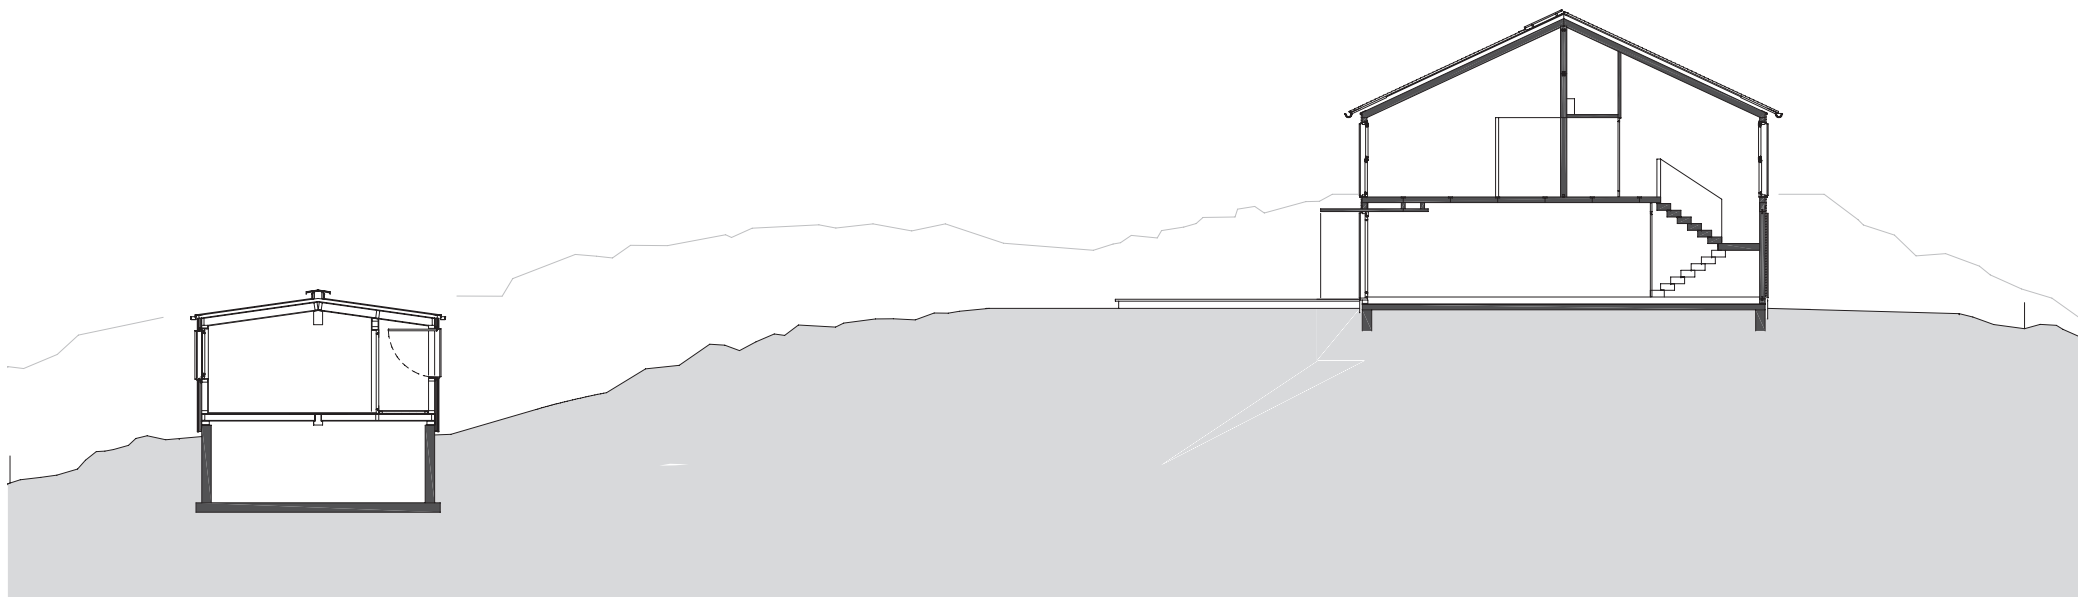

Architekten **Hermann Kaufmann ZT GmbH**

Sportplatzweg 5 A-6858 Schwarzach
 T ++43 (0)5572 58174 www.hermann-kaufmann.at
 office@hermann-kaufmann.at



Plannummer CAD
 2_veröffentlichungen hk III / 986

Projektnummer Archiv
 548

Publikationsplan

M 1:200

Projekt

NEUBAU OLPERERHÜTTE ZILLERTALER ALPEN

Planinhalt

QUERSCHNITT



Architekten **Hermann Kaufmann ZT GmbH**

Sportplatzweg 5 A-6858 Schwarzach
 T ++43 (0)5572 58174 www.hermann-kaufmann.at
office@hermann-kaufmann.at



Plannummer CAD
 2_veröffentlichungen hk III / 989

Projektnummer Archiv
 548

Publikationsplan


M 1:200

Projekt

NEUBAU OLPERERHÜTTE ZILLERTALER ALPEN

Planinhalt

ANSICHT NORD-OST

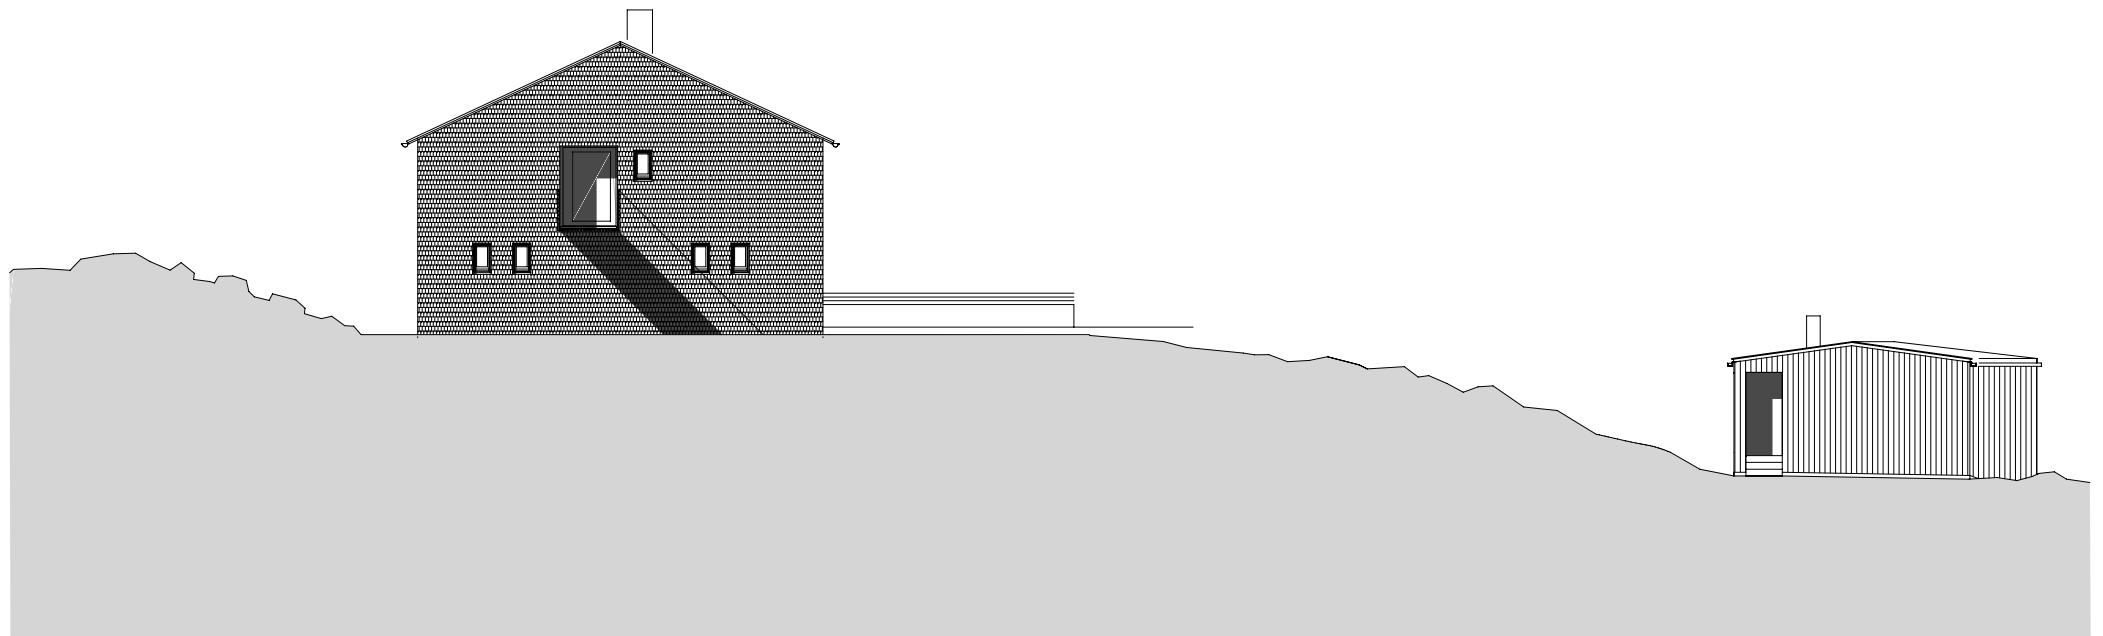

Architekten **Hermann Kaufmann ZT GmbH**

Sportplatzweg 5 A-6858 Schwarzach
 T ++43 (0)5572 58174 www.hermann-kaufmann.at
office@hermann-kaufmann.at



Plannummer CAD
 2_veröffentlichungen hk III / 988

Projektnummer Archiv
 548

Publikationsplan


M 1:200

Projekt

NEUBAU OLPERERHÜTTE ZILLERTALER ALPEN

Planinhalt

ANSICHT NORD-WEST

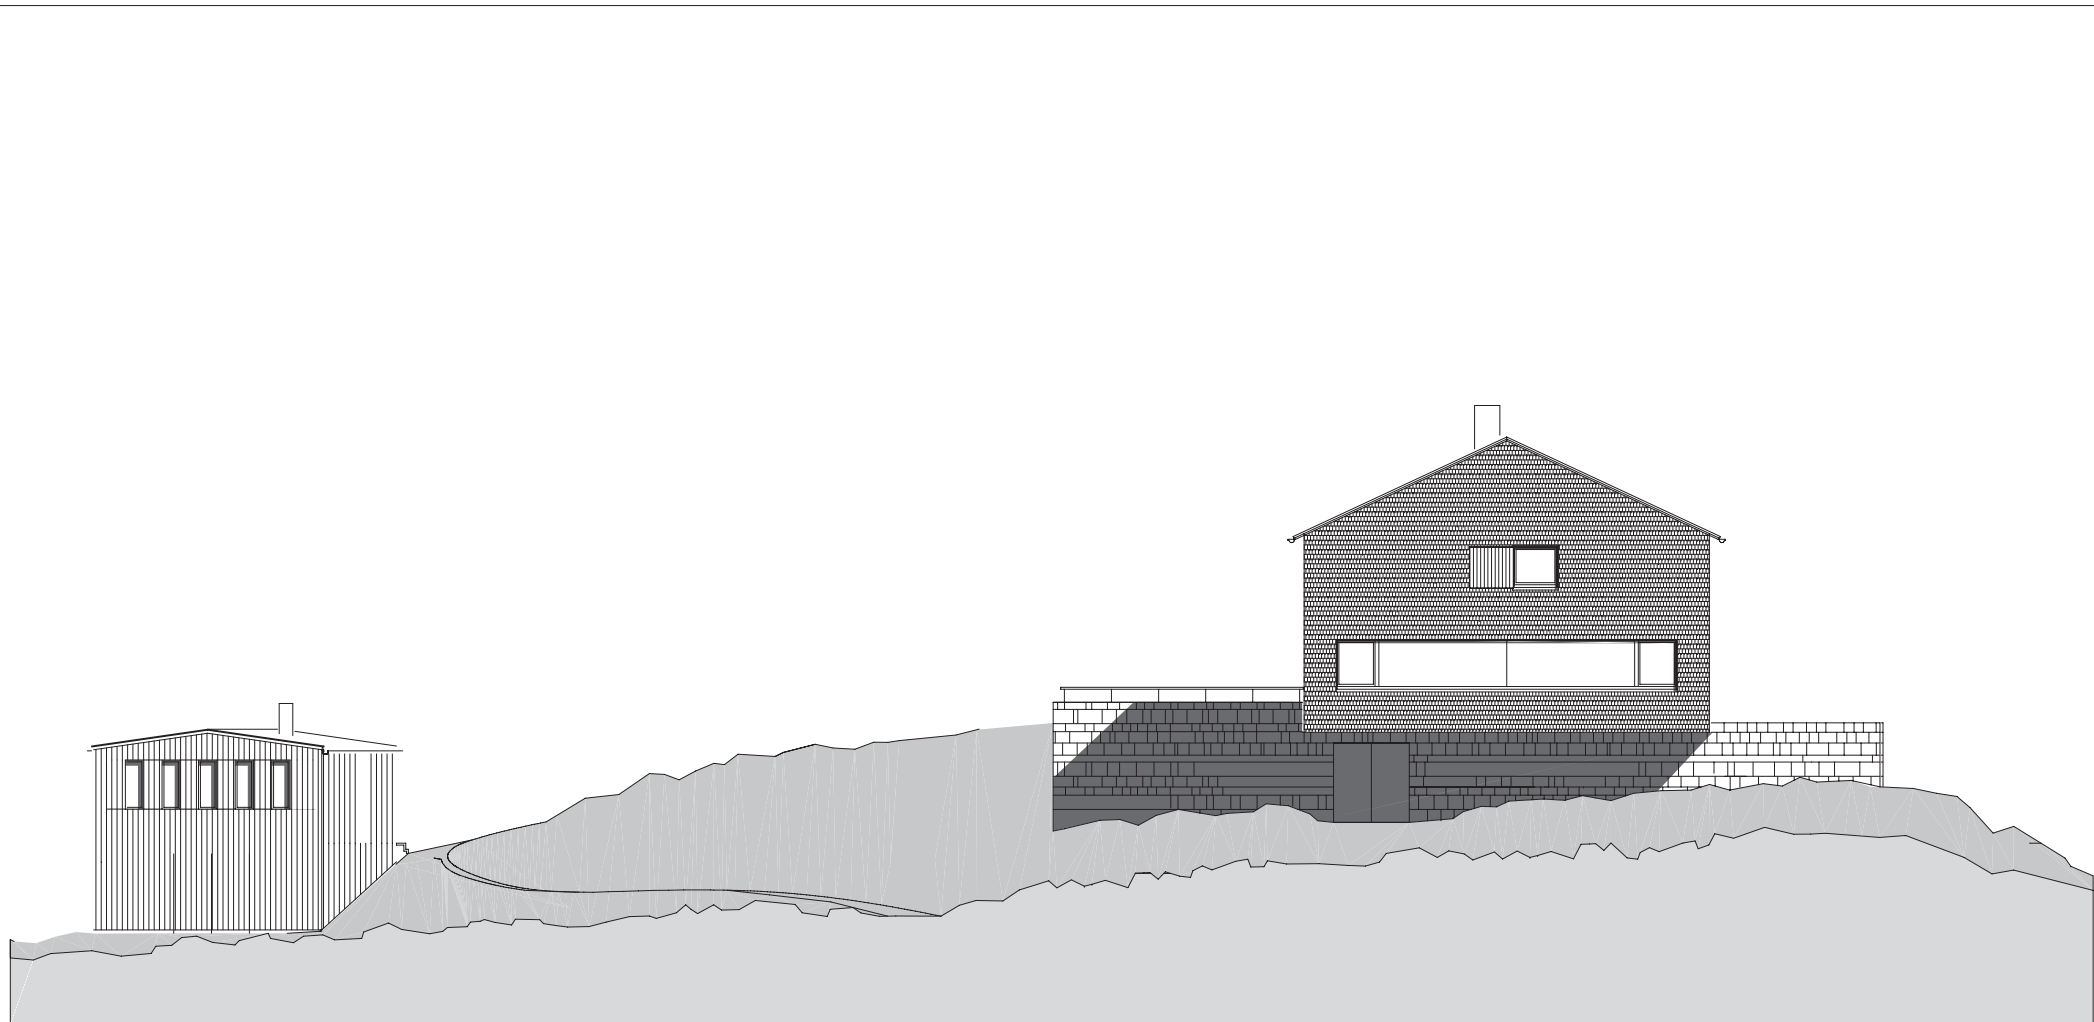

Architekten **Hermann Kaufmann ZT GmbH**

Sportplatzweg 5 A-6858 Schwarzach
 T ++43 (0)5572 58174 www.hermann-kaufmann.at
office@hermann-kaufmann.at



Plannummer CAD
 2_veröffentlichungen hk III / 990

Projektnummer Archiv
 548

Publikationsplan

M 1:200

Projekt

NEUBAU OLPERERHÜTTE ZILLERTALER ALPEN

Planinhalt

ANSICHT SÜD-OST



Architekten **Hermann Kaufmann ZT GmbH**

Sportplatzweg 5 A-6858 Schwarzach
 T ++43 (0)5572 58174 www.hermann-kaufmann.at
office@hermann-kaufmann.at



Plannummer CAD
 2_veröffentlichungen hk III / 991

Projektnummer Archiv
 548

Publikationsplan

M 1:200

Projekt

NEUBAU OLPERERHÜTTE ZILLERTALER ALPEN

Planinhalt

ANSICHT SÜD-WEST