





planung  
DI HERMANN KAUFMANN

publikationsplan

plannummer cad  
2\_veröffentlichungen hk III / 800


planinhalt  
LAGEPLAN M 1:750

anschrift  
T +43(0)5572/58174 F +43(0)5572/58013

6858 SCHWARZACH SPORTPLATZWEG 5  
E-MAIL office@archbuero.at

projektnummer archiv  
521

projekt  
BE LUCHSINGER - BUCHLI, SCHAFFHAUSEN

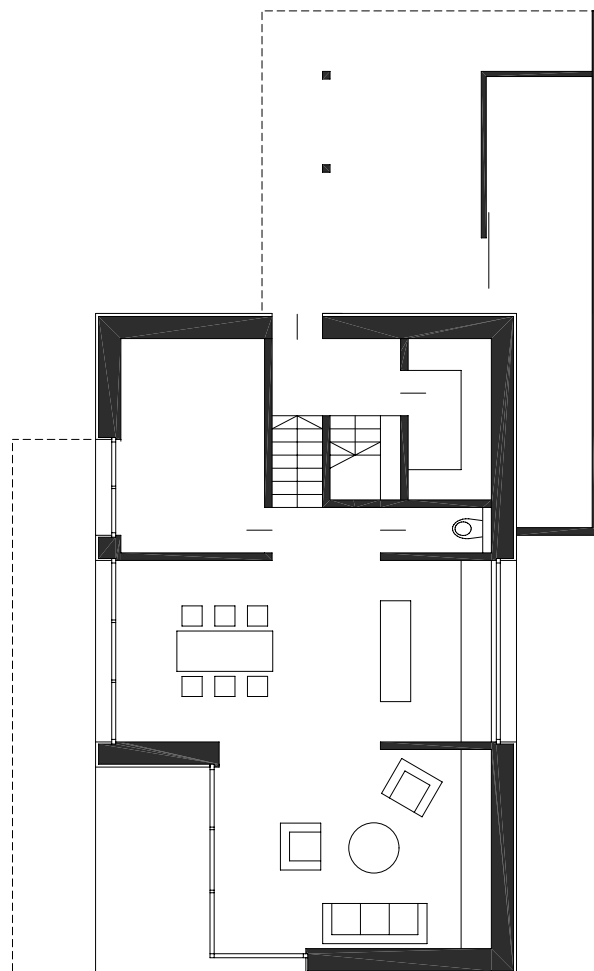

planung  
DI HERMANN KAUFMANN

publikationsplan

plannummer cad  
2\_veröffentlichungen hk III / 801


planinhalt  
EG M 1:150

anschrift  
T +43(0)5572/58174 F +43(0)5572/58013

6858 SCHWARZACH SPORTPLATZWEG 5  
E-MAIL office@archbuero.at

projektnummer archiv  
521

projekt  
BE LUCHSINGER - BUCHLI, SCHAFFHAUSEN

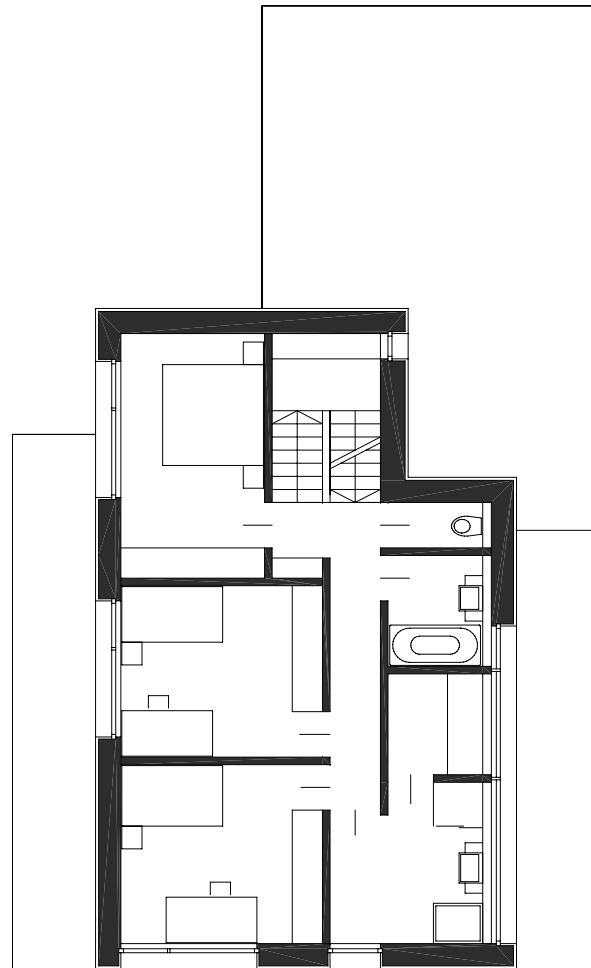

planung  
DI HERMANN KAUFMANN

publikationsplan

plannummer cad  
2\_veröffentlichungen hk III / 802


planinhalt  
OG 1 M 1:150

anschrift  
T +43(0)5572/58174 F +43(0)5572/58013

6858 SCHWARZACH SPORTPLATZWEG 5  
E-MAIL office@archbuero.at

projektnummer archiv  
521

projekt  
BE LUCHSINGER - BUCHLI, SCHAFFHAUSEN

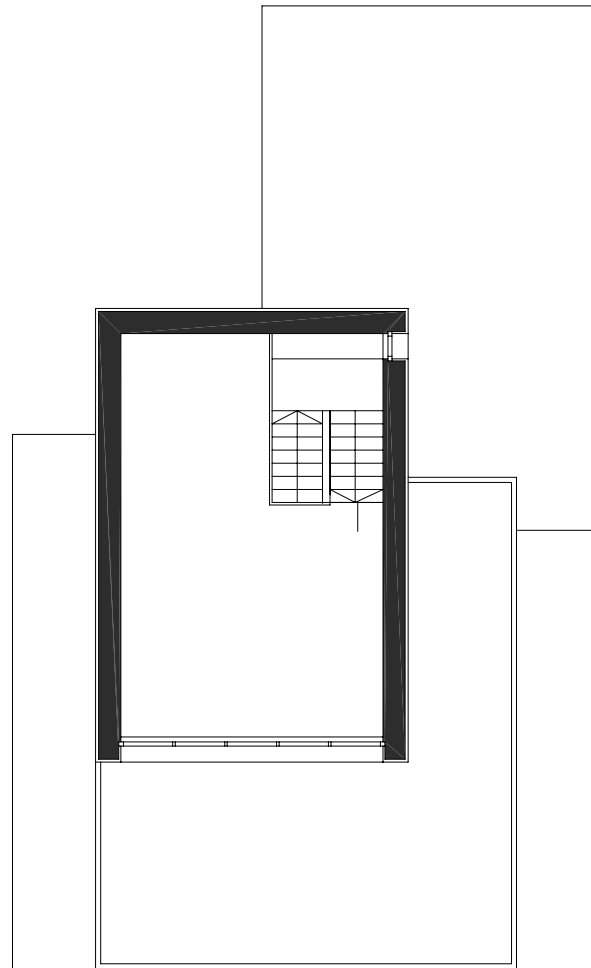

planung  
DI HERMANN KAUFMANN

publikationsplan

plannummer cad  
2\_veröffentlichungen hk III / 803


planinhalt  
OG 2 M 1:150

anschrift  
T +43(0)5572/58174 F +43(0)5572/58013

6858 SCHWARZACH SPORTPLATZWEG 5  
E-MAIL office@archbuero.at

projektnummer archiv  
521

projekt  
BE LUCHSINGER - BUCHLI, SCHAFFHAUSEN

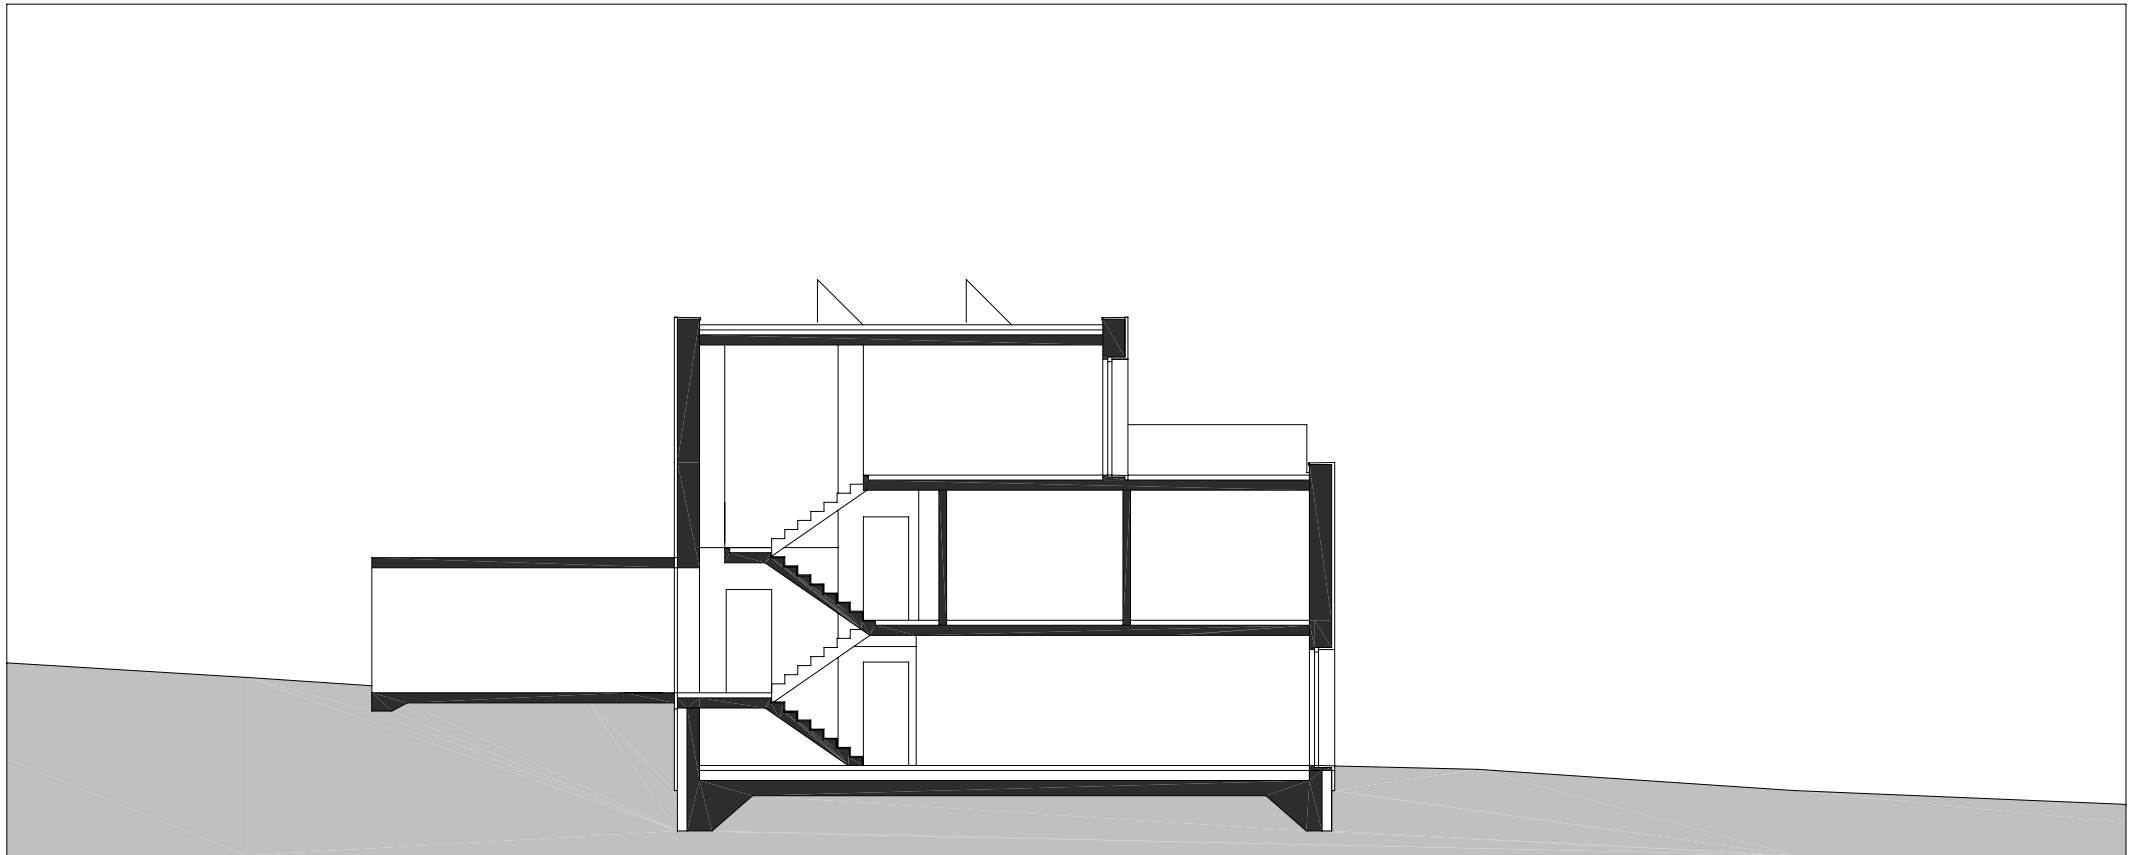

planung  
DI HERMANN KAUFMANN

publikationsplan

plannummer cad  
2\_veröffentlichungen hk III / 804


planinhalt  
SCHNITT M 1:150

anschrift  
T +43(0)5572/58174 F +43(0)5572/58013


6858 SCHWARZACH SPORTPLATZWEG 5  
E-MAIL office@archbuero.at

projektnummer archiv  
521

projekt  
BE LUCHSINGER - BUCHLI, SCHAFFHAUSEN

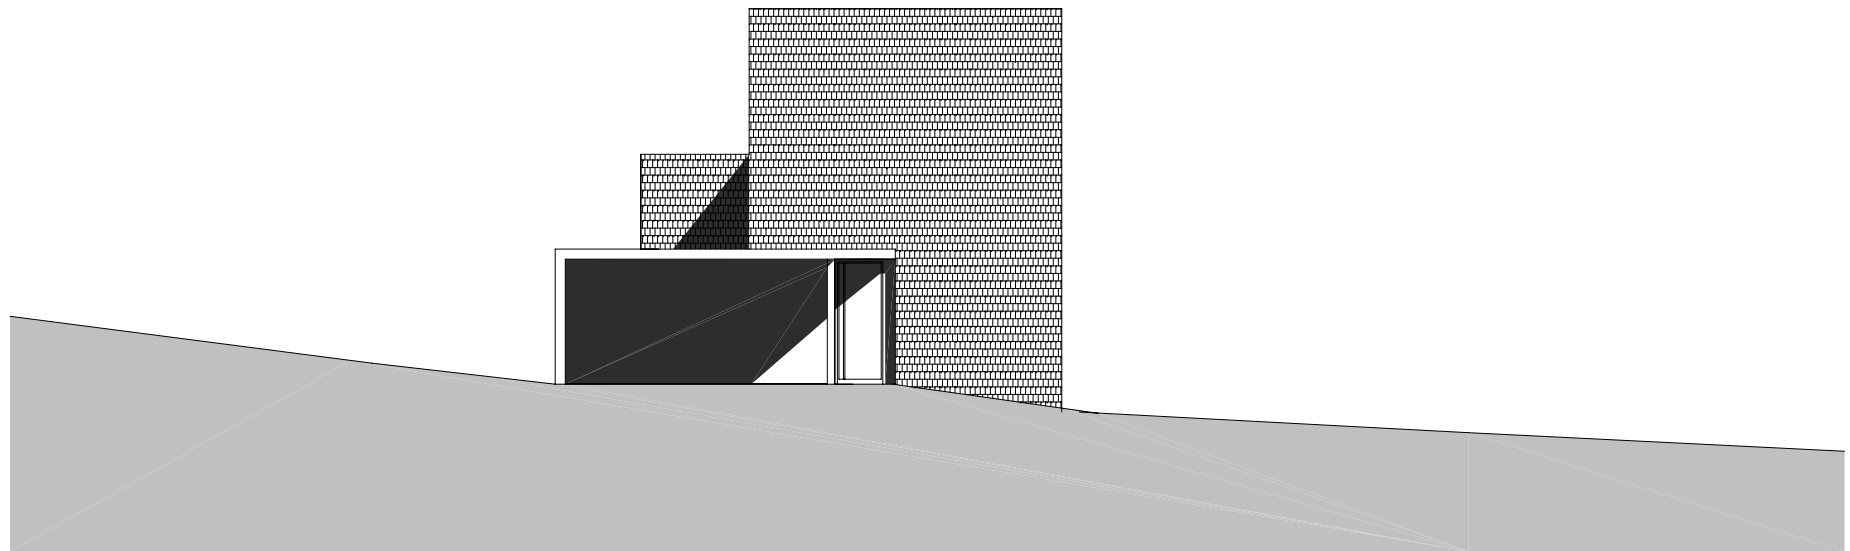


ANSICHT NORD

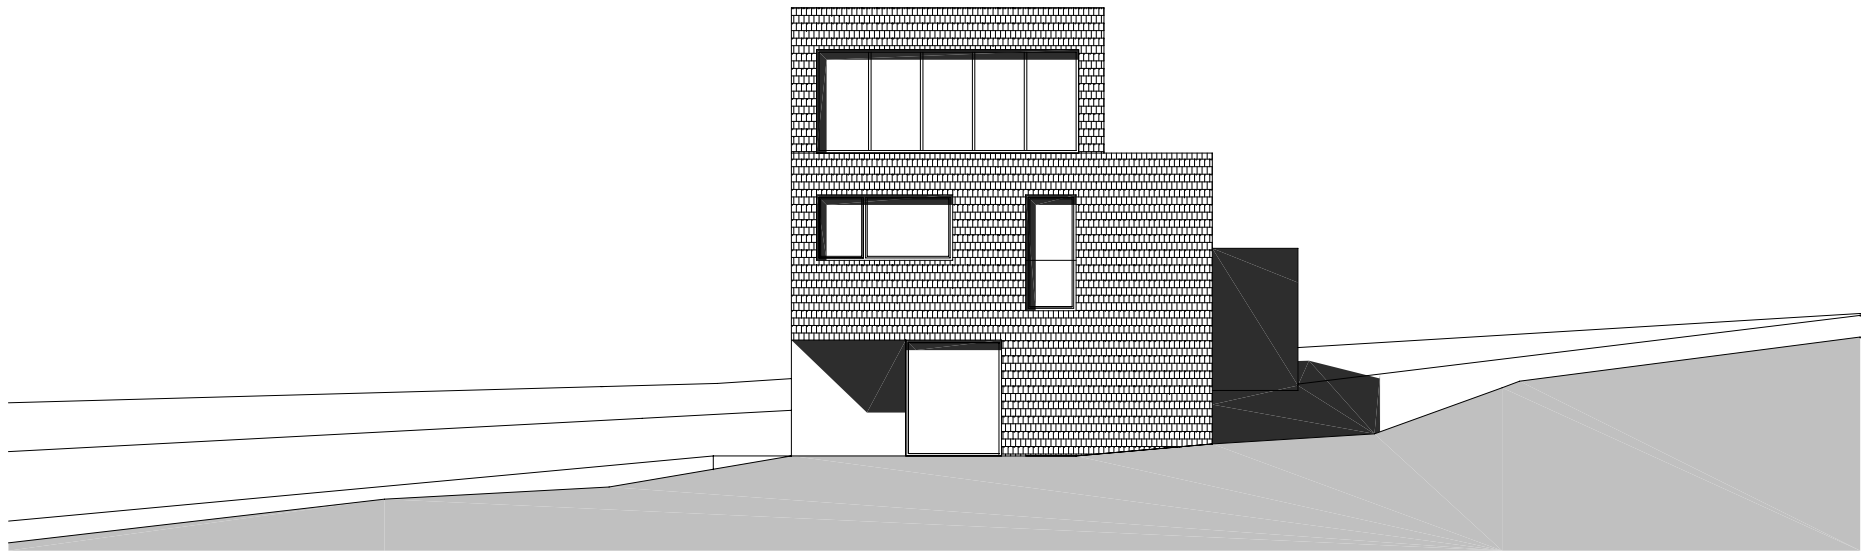

ANSICHT SÜD

planung DI HERMANN KAUFMANN	publikationsplan	plannummer cad 2_veröffentlichungen hk III / 805	planinhalt ANSICHT NORD_ ANSICHT SÜD M 1:150
anschrift T +43(0)5572/58174 F +43(0)5572/58013	6858 SCHWARZACH SPORTPLATZWEG 5 E-MAIL office@archbuero.at	projektnummer archiv 521	projekt BE LUCHSINGER - BUCHLI, SCHAFFHAUSEN

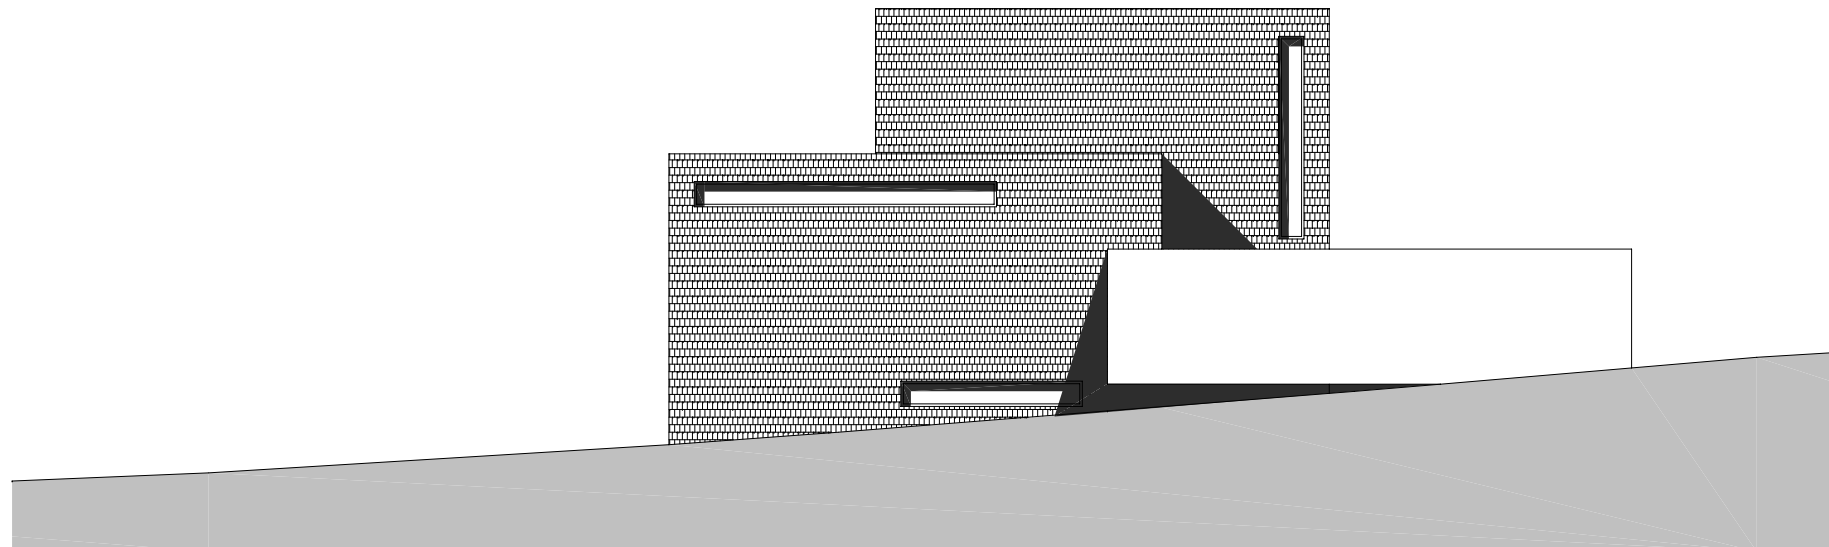

ANSICHT OST



ANSICHT WEST

planung  
DI HERMANN KAUFMANN

publikationsplan

plannummer cad

planinhalt

anschrift  
T +43(0)5572/58174 F +43(0)5572/58013

6858 SCHWARZACH SPORTPLATZWEG 5

E-MAIL office@archbuero.at

2\_veröffentlichungen hk III / 806

projektnummer archiv  
521

ANSICHT OST\_ ANSICHT WEST M 1:150

projekt  
BE LUCHSINGER - BUCHLI, SCHAFFHAUSEN