


planung DI HERMANN KAUFMANN	publikationsplan	plannummer cad 2_veröffentlichungen hk III / 810	planinhalt LAGEPLAN M 1:1000
anschrift T +43(0)5572/58174 F +43(0)5572/58013	6858 SCHWARZACH SPORTPLATZWEG 5 E-MAIL office@archbuero.at	projektnummer archiv 512	projekt NEUBAU " RHEINHOF " HOHENEMS

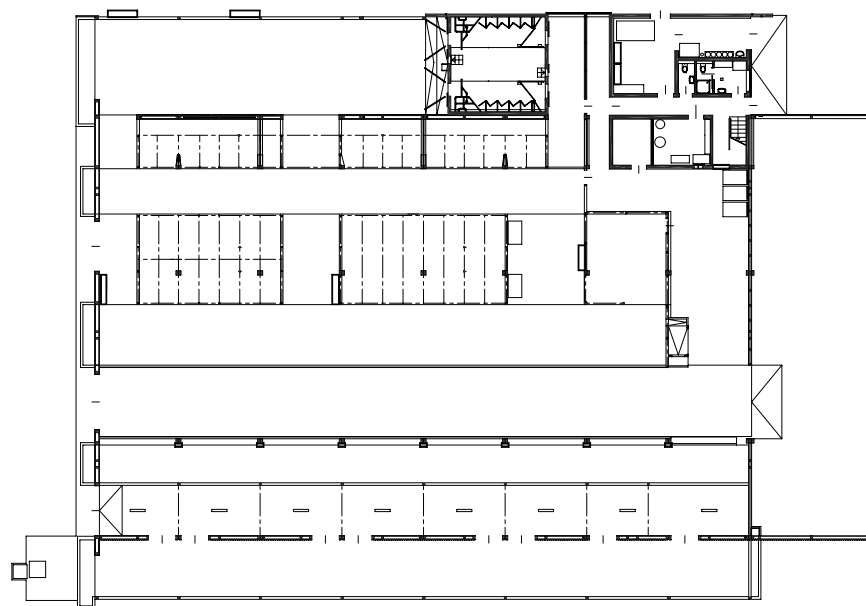

planung  
DI HERMANN KAUFMANN

publikationsplan

plannummer cad  
2\_veröffentlichungen hk III / 811


planinhalt  
ERDGESCHOSS M 1:500

anschrift  
T +43(0)5572/58174 F +43(0)5572/58013

6858 SCHWARZACH SPORTPLATZWEG 5  
E-MAIL office@archbuero.at

projektnummer archiv  
512

projekt  
NEUBAU " RHEINHOF " HOHENEMS

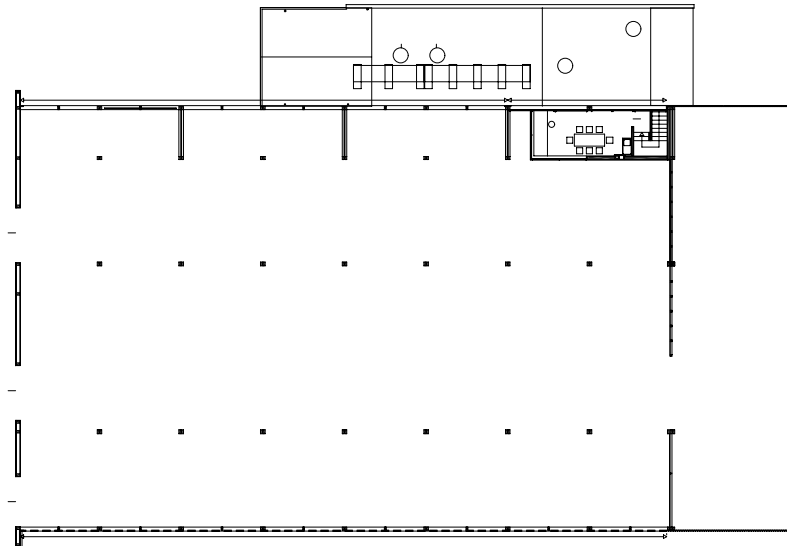

planung  
DI HERMANN KAUFMANN

publikationsplan


plannummer cad  
2\_veröffentlichungen hk III / 812

planinhalt  
OBERGESCHOSS M 1:500

anschrift  
T +43(0)5572/58174 F +43(0)5572/58013  
6858 SCHWARZACH SPORTPLATZWEG 5  
E-MAIL office@archbuero.at

projektnummer archiv  
512

projekt  
NEUBAU " RHEINHOF " HOHENEMS

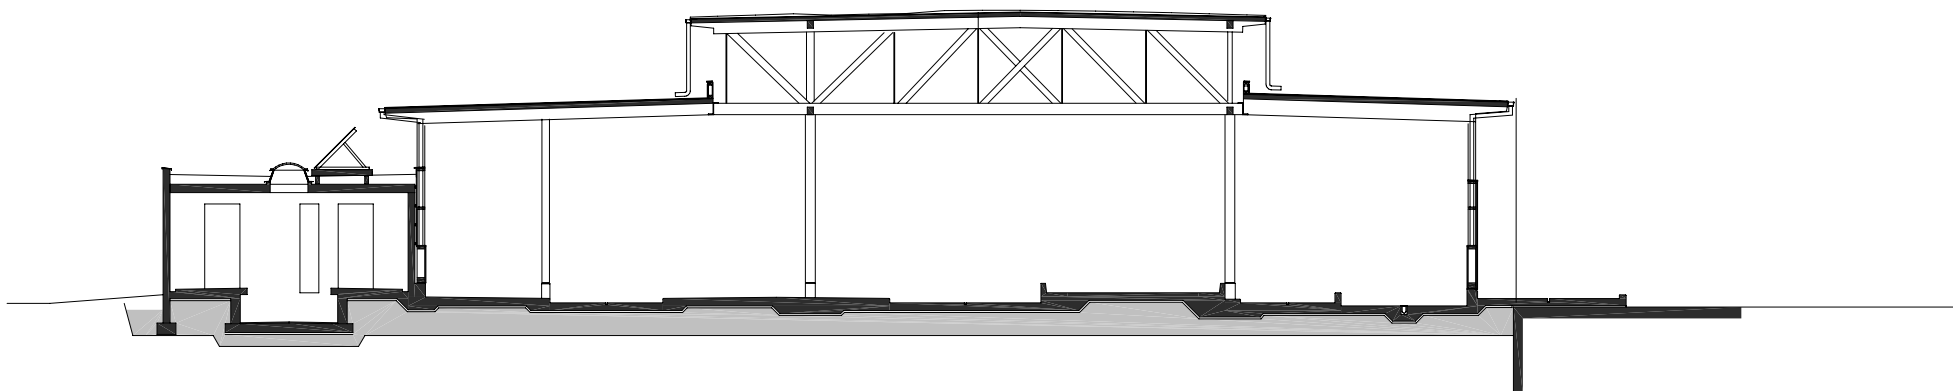

planung  
DI HERMANN KAUFMANN

publikationsplan


plannummer cad  
2\_veröffentlichungen hk III / 813

planinhalt  
SCHNITT M 1:200


anschrift  
T +43(0)5572/58174 F +43(0)5572/58013  
6858 SCHWARZACH SPORTPLATZWEG 5  
E-MAIL office@archbuero.at

projektnummer archiv  
512

projekt  
NEUBAU " RHEINHOF " HOHENEMS

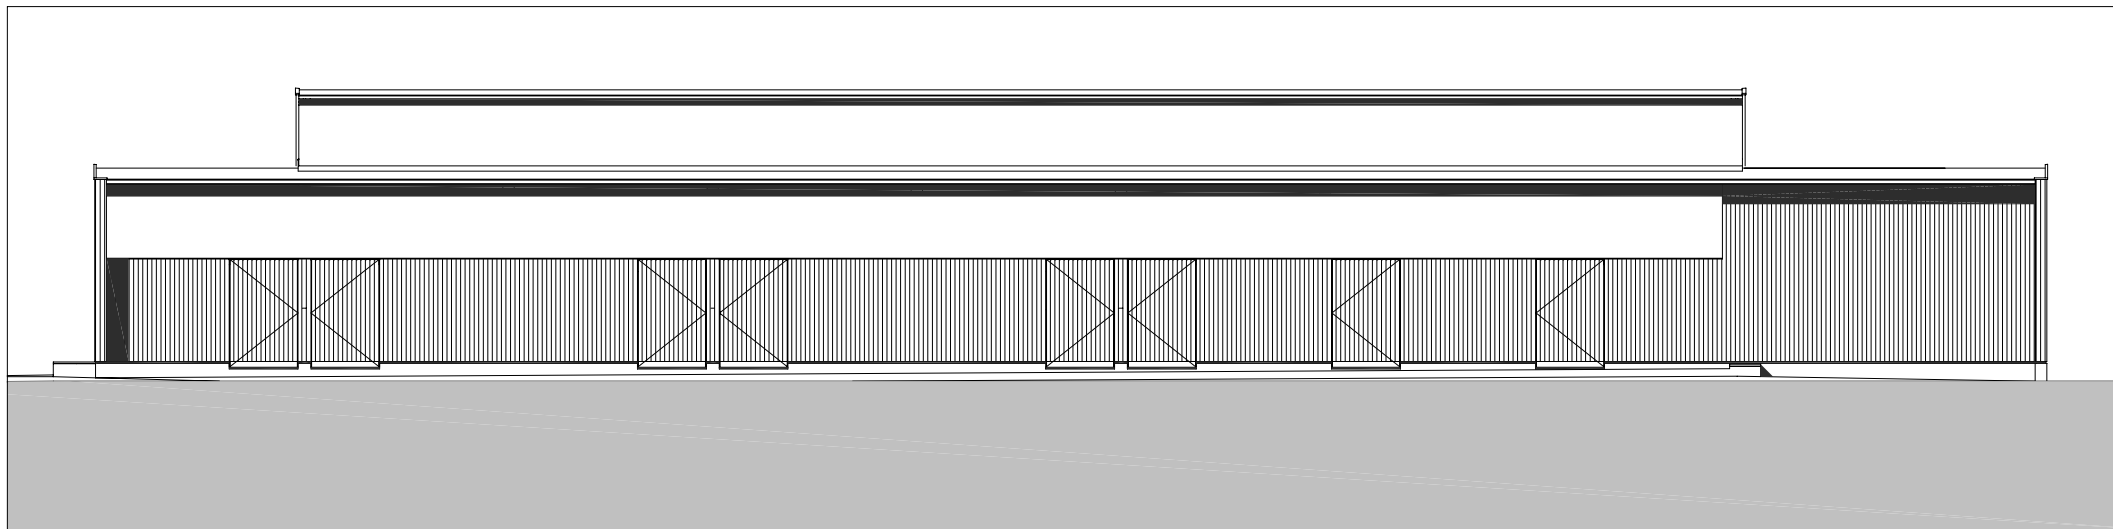


ANISCHT NORDOST

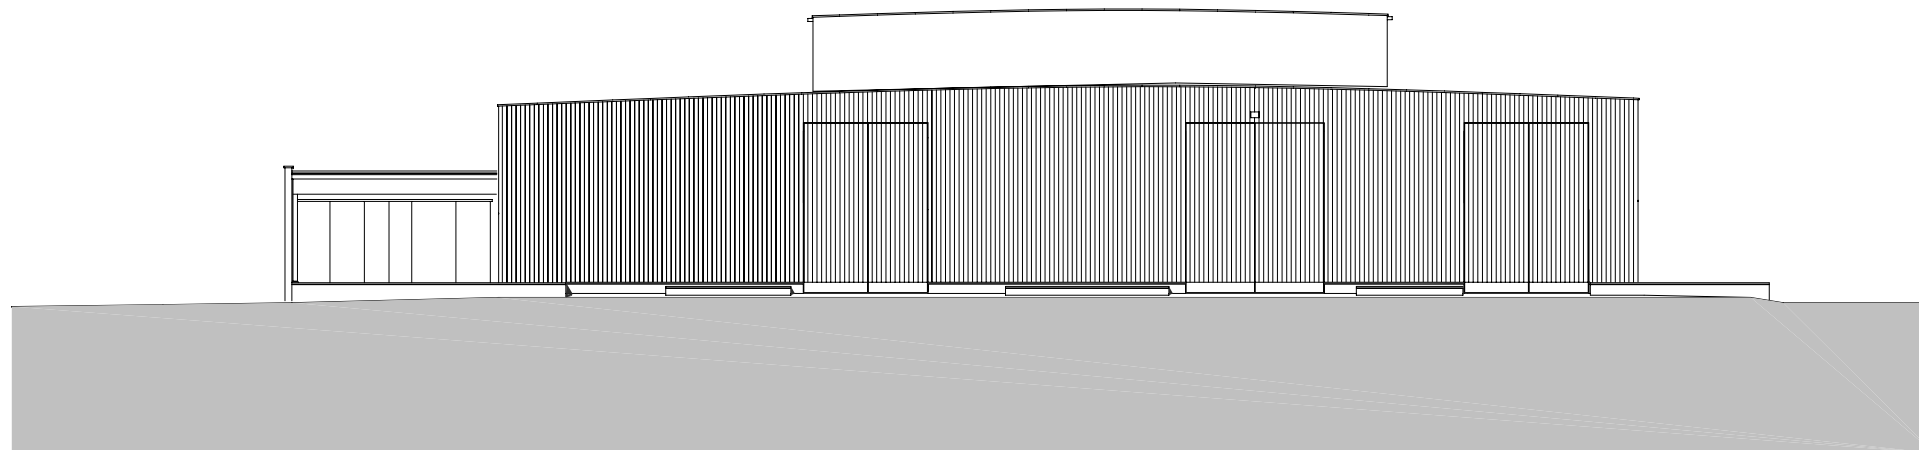


ANISCHT SÜDOST

planung DI HERMANN KAUFMANN	publikationsplan	plannummer cad 2_veröffentlichungen hk III / 815	planinhalt ANISCHT NORDOST_ANSICHT SÜDOST M 1:200
anschrift T +43(0)5572/58174 F +43(0)5572/58013	6858 SCHWARZACH SPORTPLATZWEG 5 E-MAIL office@archbuero.at	projektnummer archiv 512	projekt NEUBAU " RHEINHOF " HOHENEMS

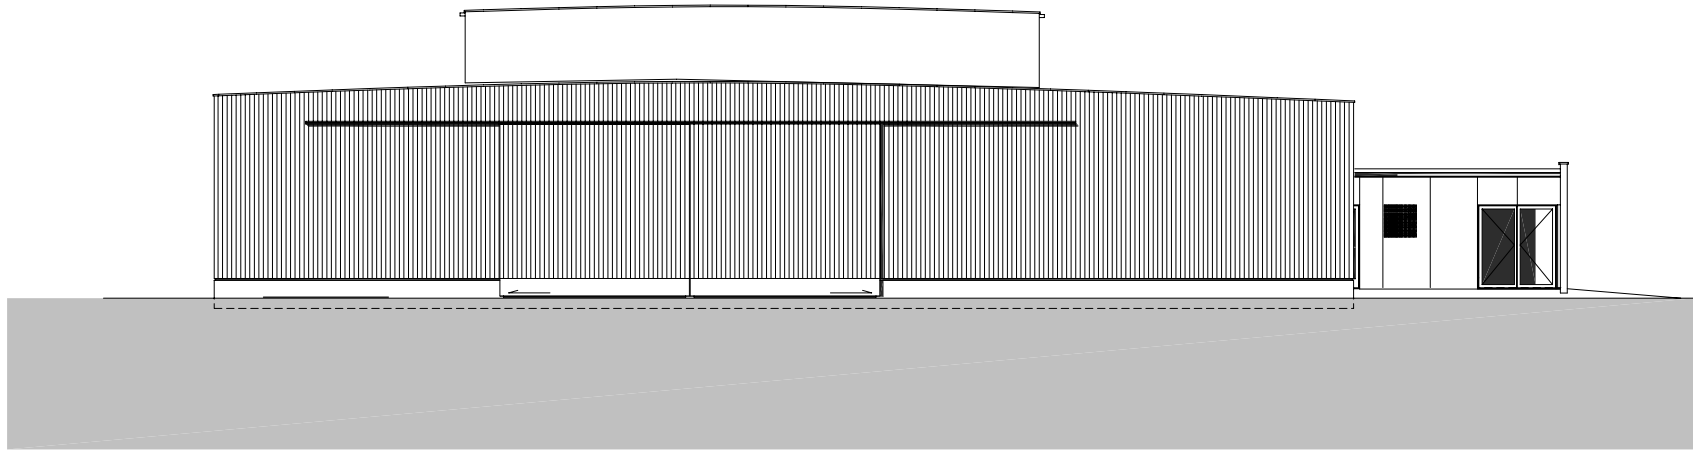

ANISCHT NORDWEST

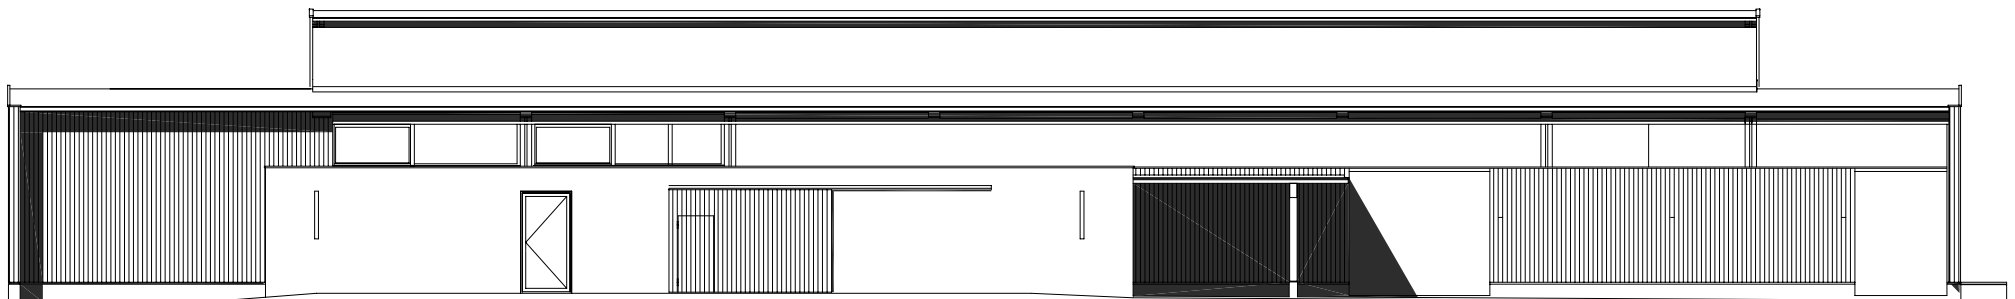

ANISCHT SÜDWEST

planung DI HERMANN KAUFMANN	publikationsplan	plannummer cad 2_veröffentlichungen hk III / 814	planinhalt ANISCHT NORDWEST_ANSICHT SÜDWEST M 1:200
anschrift T +43(0)5572/58174 F +43(0)5572/58013	6858 SCHWARZACH SPORTPLATZWEG 5 E-MAIL office@archbuero.at	projektnummer archiv 512	projekt NEUBAU " RHEINHOF " HOHENEMS