



<p>planung DI HERMANN KAUFMANN</p>	<p>publikationsplan</p>	<p>plannummer cad 2_veröffentlichungen hk III / 878</p>	<p>planinhalt LAGEPLAN M 1:750</p>
<p>anschrift T +43(0)5572/58174 F +43(0)5572/58013</p>	<p>6858 SCHWARZACH SPORTPLATZWEG 5 E-MAIL office@archbuero.at</p>	<p>projektnummer archiv 511</p>	<p>projekt WOHNANLAGE LUDSCH, VOGEWOSI</p>

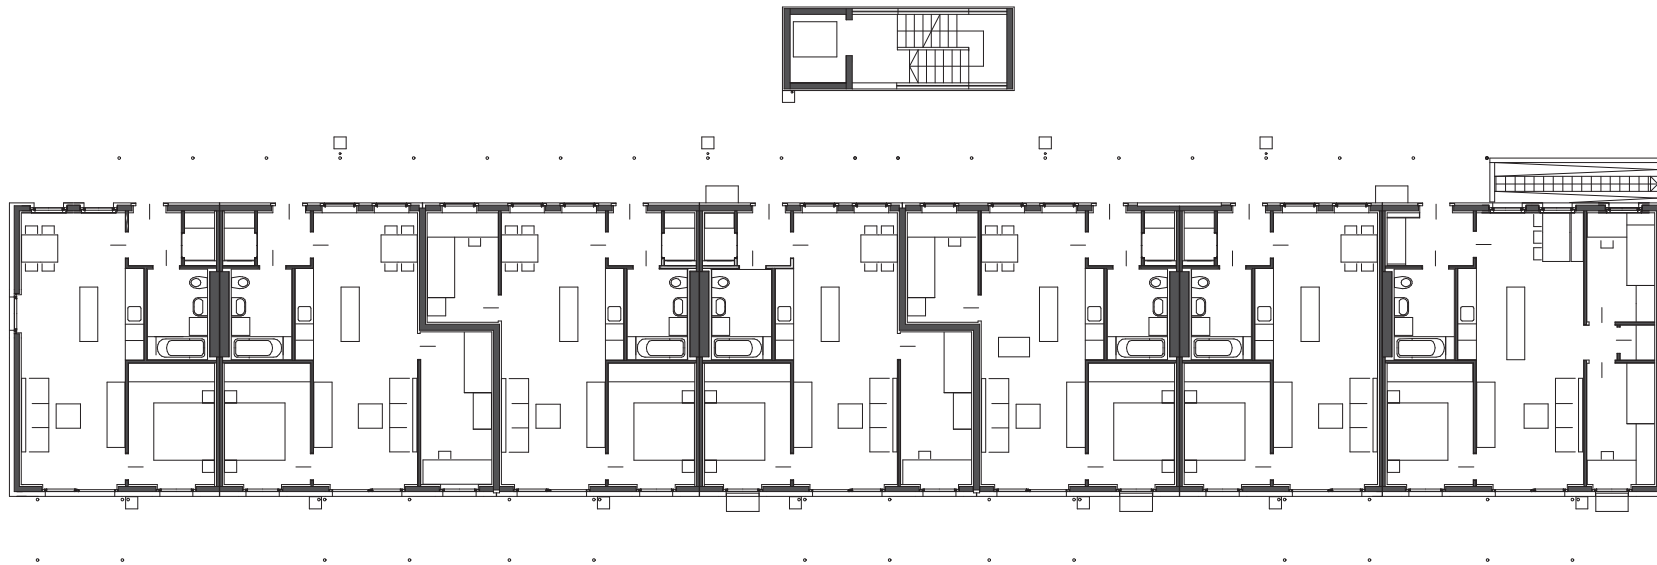

planung DI HERMANN KAUFMANN	publikationsplan	plannummer cad 2_veröffentlichungen hk III / 872	planinhalt EG M 1:250
anschrift T +43(0)5572/58174 F +43(0)5572/58013	6858 SCHWARZACH SPORTPLATZWEG 5 E-MAIL office@archbuero.at	projektnummer archiv 511	projekt WOHNANLAGE LUDSCH, VOGEWOSI_ BA 05

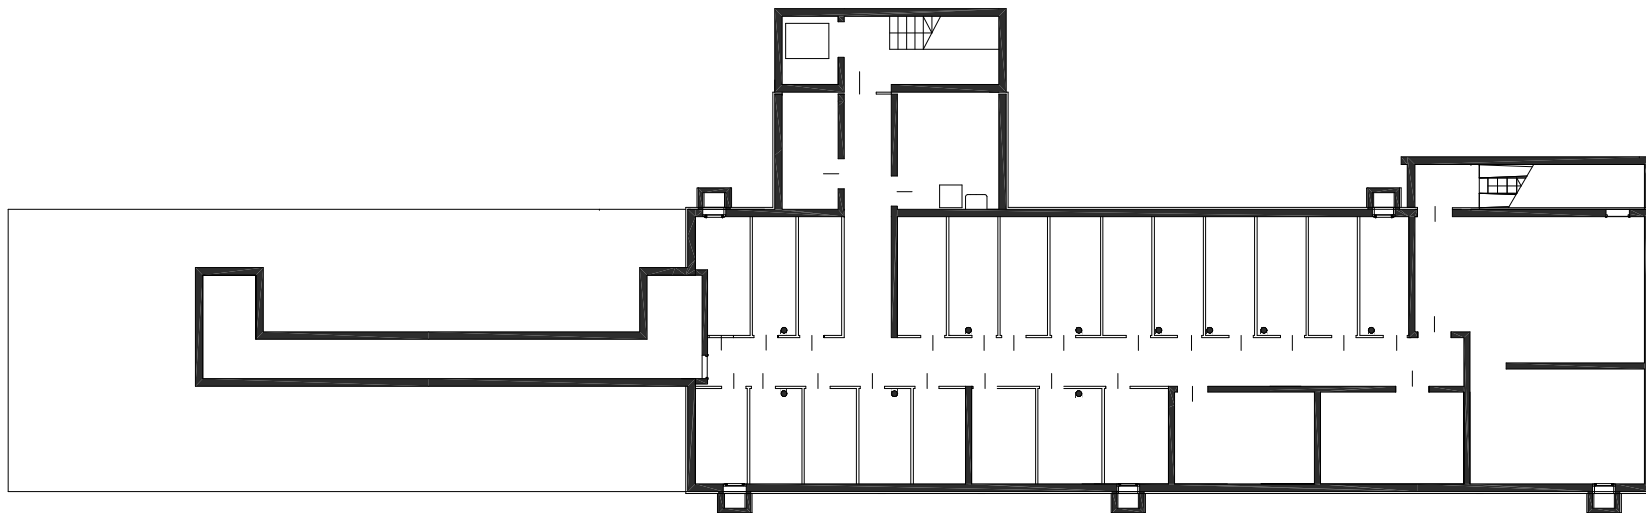

planung DI HERMANN KAUFMANN	publikationsplan	plannummer cad 2_veröffentlichungen hk III / 871	planinhalt KG M 1:250
anschrift T +43(0)5572/58174 F +43(0)5572/58013	6858 SCHWARZACH SPORTPLATZWEG 5 E-MAIL office@archbuero.at	projektnummer archiv 511	projekt WOHNANLAGE LUDESCH, VOGEWOSI_ BA 05



planung
DI HERMANN KAUFMANN

publikationsplan

plannummer cad
2_veröffentlichungen hk III / 870


planinhalt
LAGEPLAN M 1:1000

anschrift
T +43(0)5572/58174 F +43(0)5572/58013

6858 SCHWARZACH SPORTPLATZWEG 5
E-MAIL office@archbuero.at

projektnummer archiv
511

projekt
WOHNANLAGE LUESCH, VOGEWOSI_ BA 05

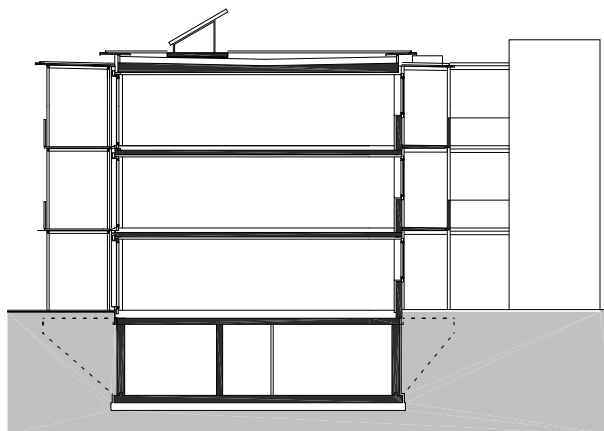

planung
DI HERMANN KAUFMANN

publikationsplan


plannummer cad
2_veröffentlichungen hk III / 874

planinhalt
QUERSCHNITT M 1:250


anschrift
T +43(0)5572/58174 F +43(0)5572/58013
6858 SCHWARZACH SPORTPLATZWEG 5
E-MAIL office@archbuero.at

projektnummer archiv
511

projekt
WOHNANLAGE LUDESCH, VOGEWOSI_ BA 05

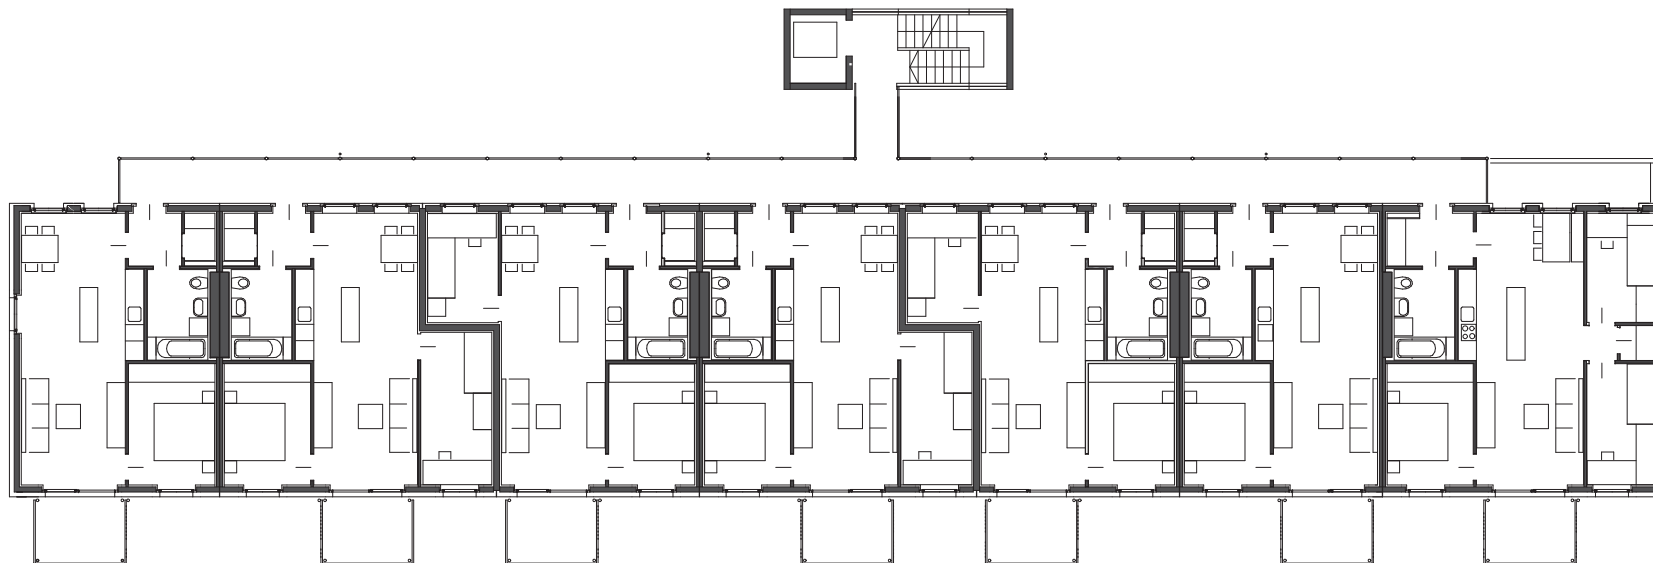

planung DI HERMANN KAUFMANN	publikationsplan	plannummer cad 2_veröffentlichungen hk III / 873	planinhalt OG 1+2 M 1:250
anschrift T +43(0)5572/58174 F +43(0)5572/58013	6858 SCHWARZACH SPORTPLATZWEG 5 E-MAIL office@archbuero.at	projektnummer archiv 511	projekt WOHNANLAGE LUDSCH, VOGEWOSI_ BA 05

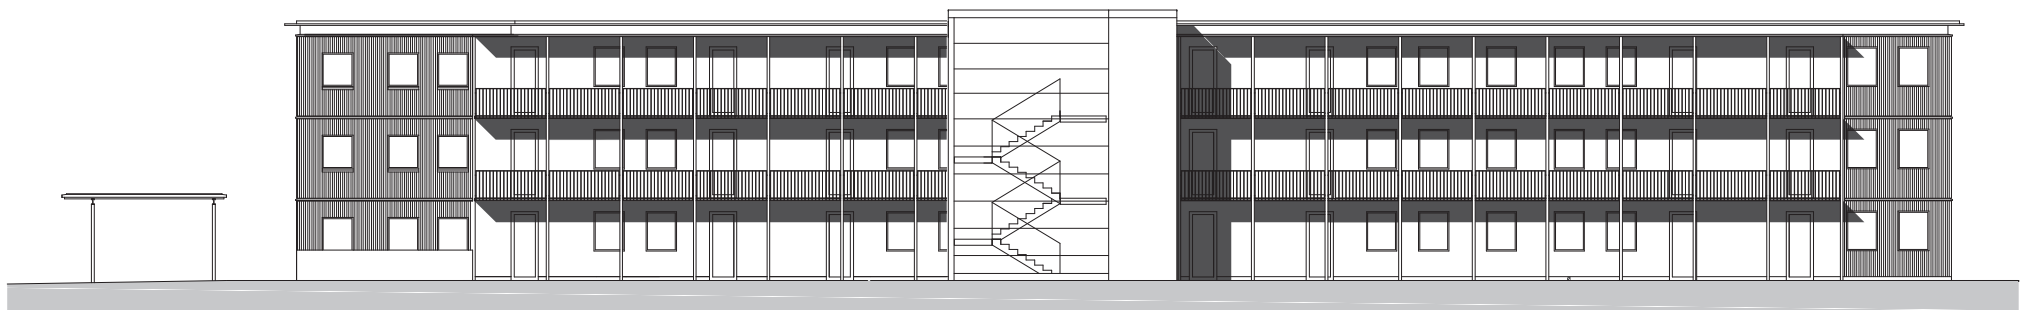

planung
DI HERMANN KAUFMANN

publikationsplan


plannummer cad
2_veröffentlichungen hk III / 875

planinhalt
ANSICHT NORD M 1:250

anschrift
T +43(0)5572/58174 F +43(0)5572/58013
6858 SCHWARZACH SPORTPLATZWEG 5
E-MAIL office@archbuero.at

projektnummer archiv
511

projekt
WOHNANLAGE LUDESCH, VOGEWOSI_ BA 05

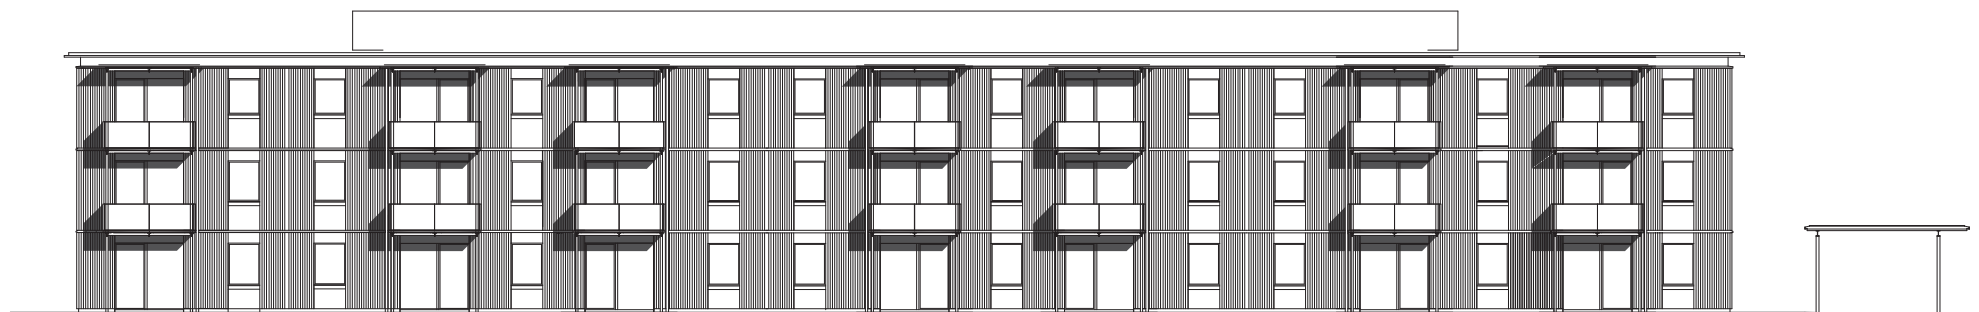

planung
DI HERMANN KAUFMANN

publikationsplan

plannummer cad
2_veröffentlichungen hk III / 876


planinhalt
ANSICHT SÜD M 1:250

anschrift
T +43(0)5572/58174 F +43(0)5572/58013
6858 SCHWARZACH SPORTPLATZWEG 5
E-MAIL office@archbuero.at


projektnummer archiv
511

projekt
WOHNANLAGE LUDESCH, VOGEWOSI_ BA 05


ANSICHT OST BA 04

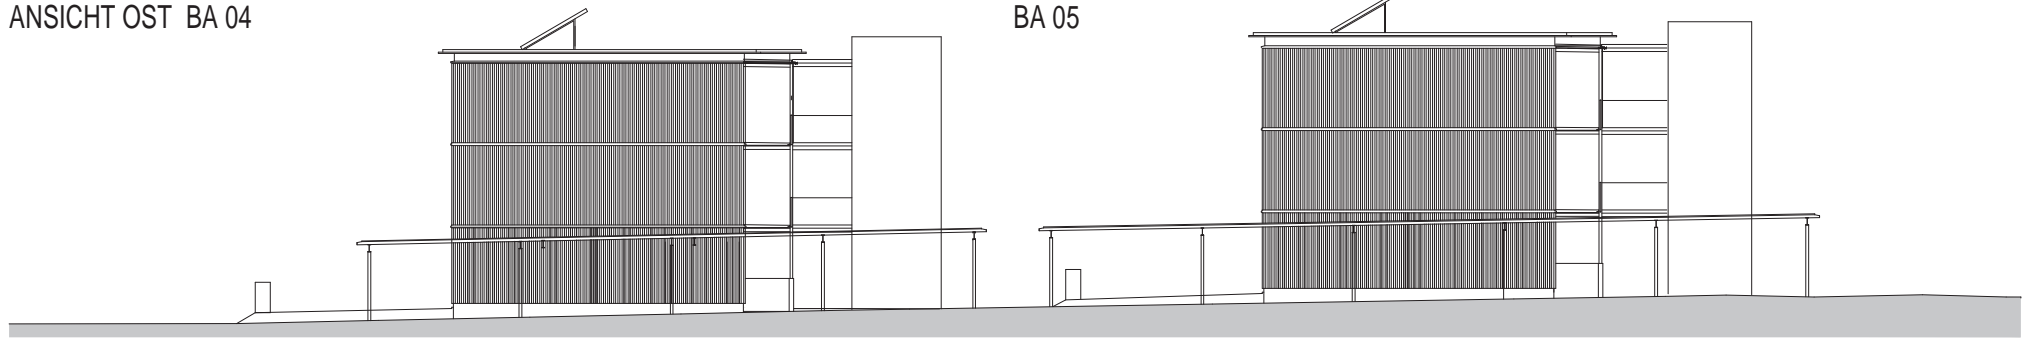


BA 05

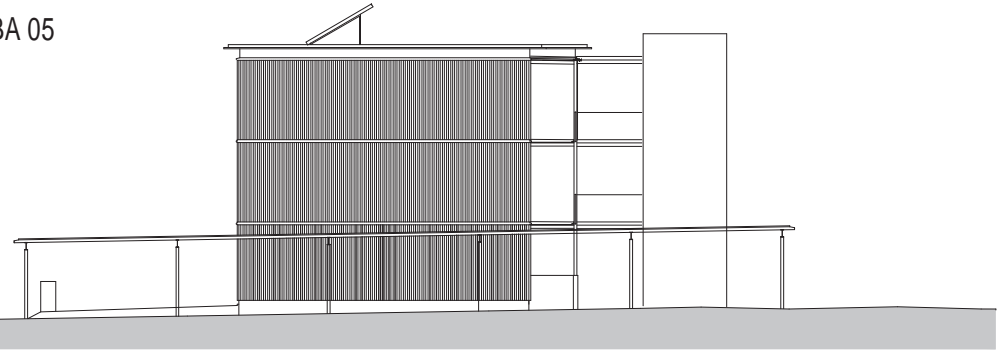

ANSICHT WEST BA 04

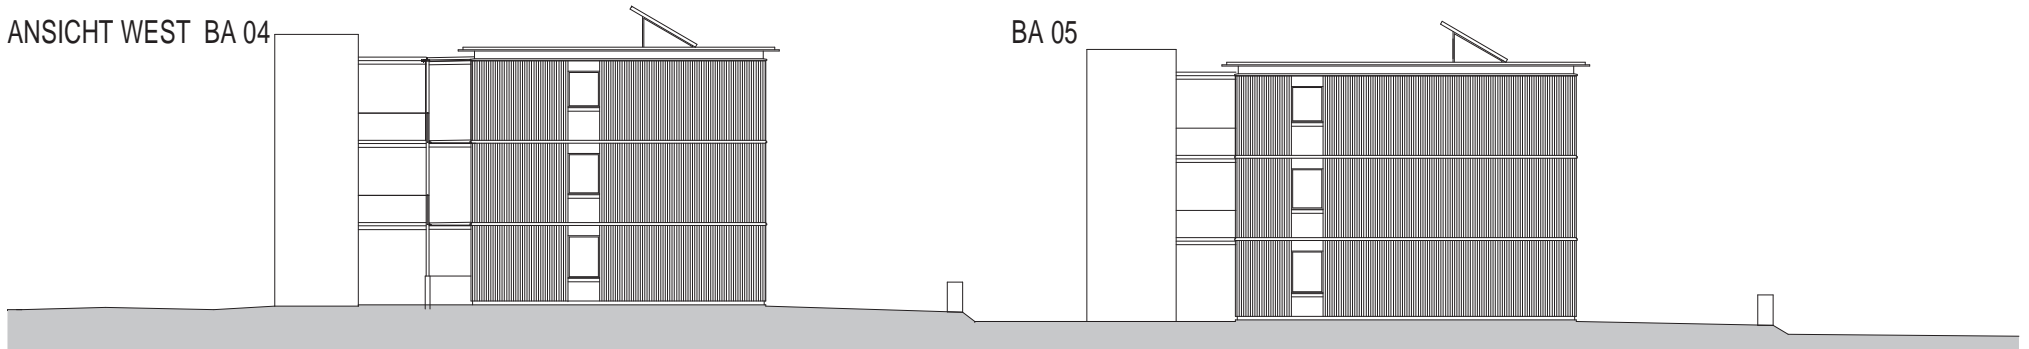

BA 05

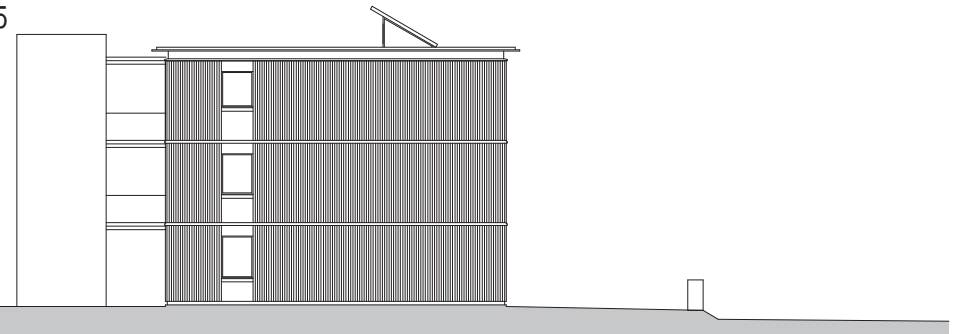

planung
DI HERMANN KAUFMANN

publikationsplan

plannummer cad
2_veröffentlichungen hk III / 877

planinhalt
ANSICHT OST_ ANSICHT WEST M 1:250

anschrift
T +43(0)5572/58174 F +43(0)5572/58013

6858 SCHWARZACH SPORTPLATZWEG 5
E-MAIL office@archbuero.at

projektnummer archiv
511

projekt
WOHNANLAGE LUDSCH, VOGEWOSI_ BA 04+05



planung
DI HERMANN KAUFMANN

publikationsplan


plannummer cad
2_veröffentlichungen hk III / 556

planinhalt
NORDANSICHT/ SÜDANSICHT M 1:250


anschrift
T +43(0)5572/58174 F +43(0)5572/58013
6858 SCHWARZACH SPORTPLATZWEG 5
E-MAIL office@archbuero.at

projektnummer archiv
385


projekt
WOHNANLAGE, ALLMEINTEILWEG, LUDSCH, VOGEWOSI

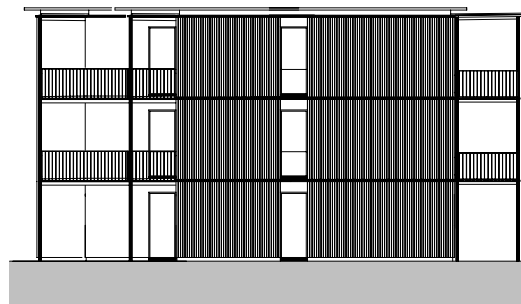

planung DI HERMANN KAUFMANN	publikationsplan	plannummer cad 2_veröffentlichungen hk III / 557	planinhalt WESTANSICHT/ OSTANSICHT M 1:250
anschrift T +43(0)5572/58174 F +43(0)5572/58013	6858 SCHWARZACH SPORTPLATZWEG 5 E-MAIL office@archbuero.at	projektnummer archiv 385	projekt WOHNANLAGE, ALLMEINTEILWEG, LUDSCH, VOGEWOSI

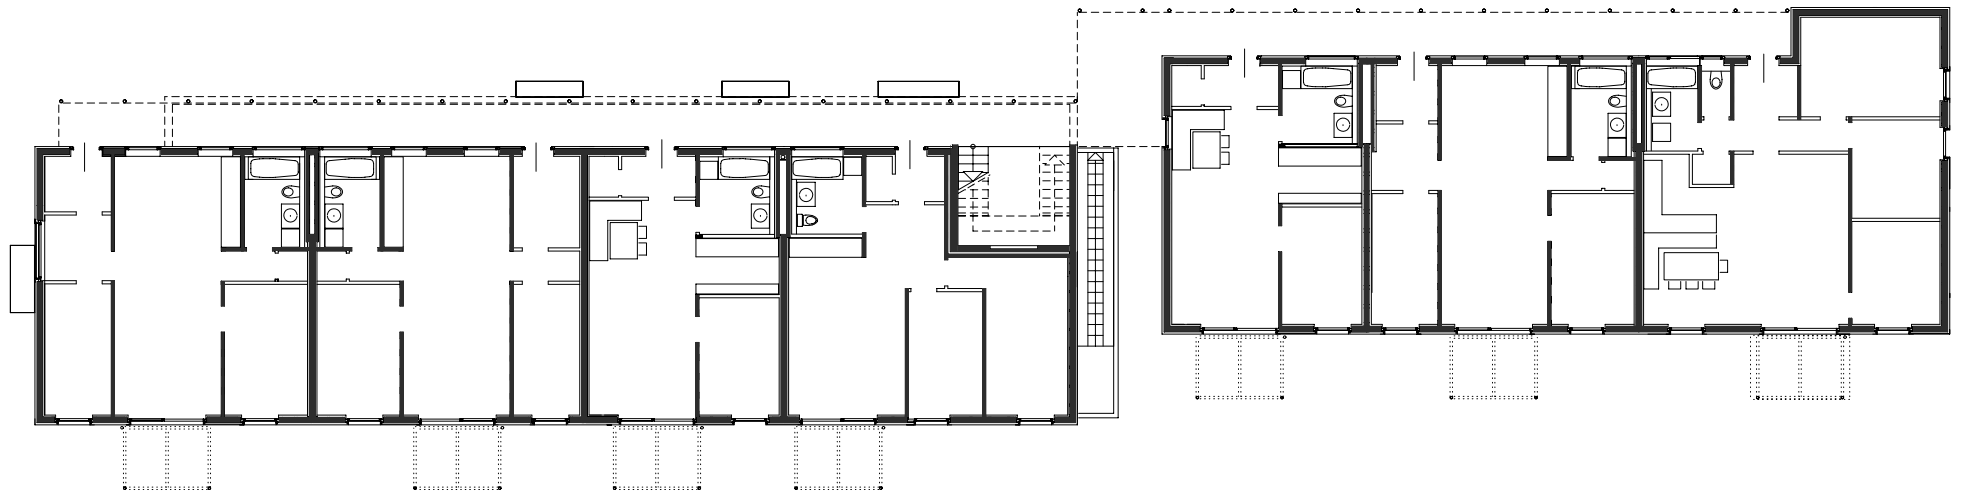

planung DI HERMANN KAUFMANN	publikationsplan	plannummer cad 2_veröffentlichungen hk III / 551	planinhalt EG M 1:250
anschrift T +43(0)5572/58174 F +43(0)5572/58013	6858 SCHWARZACH SPORTPLATZWEG 5 E-MAIL office@archbuero.at	projektnummer archiv 385	projekt WOHNANLAGE, ALLMEINTEILWEG, LUDSCH, VOGEWOSI

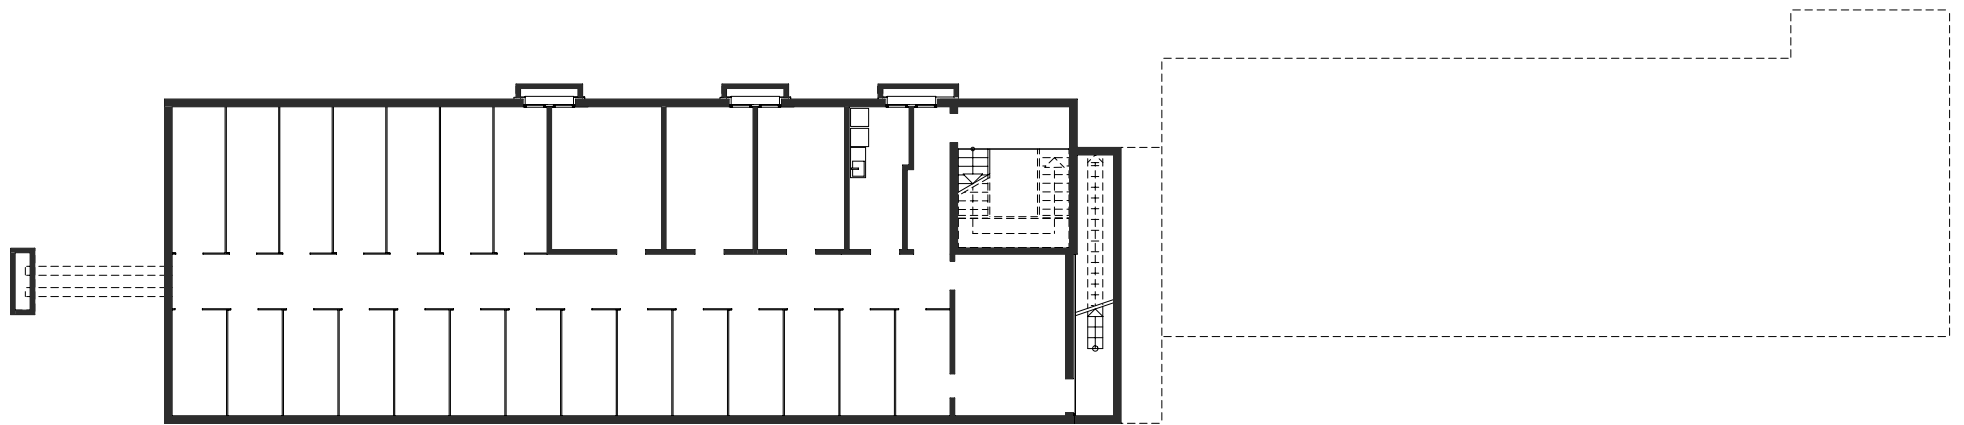

planung DI HERMANN KAUFMANN	publikationsplan	plannummer cad 2_veröffentlichungen hk III / 555	planinhalt KELLERGESCHOSS M 1:250
anschrift T +43(0)5572/58174 F +43(0)5572/58013	6858 SCHWARZACH SPORTPLATZWEG 5 E-MAIL office@archbuero.at	projektnummer archiv 385	projekt WOHNANLAGE, ALLMEINTEILWEG, LUDSCH, VOGEWOSI



planung
DI HERMANN KAUFMANN

publikationsplan


plannummer cad
2_veröffentlichungen hk III / 550

planinhalt
LAGEPLAN M 1:1000

anschrift
T +43(0)5572/58174 F +43(0)5572/58013
6858 SCHWARZACH SPORTPLATZWEG 5
E-MAIL office@archbuero.at

projektnummer archiv
385

projekt
WOHNANLAGE, ALLMEINTEILWEG, LUDSCH, VOGEWOSI

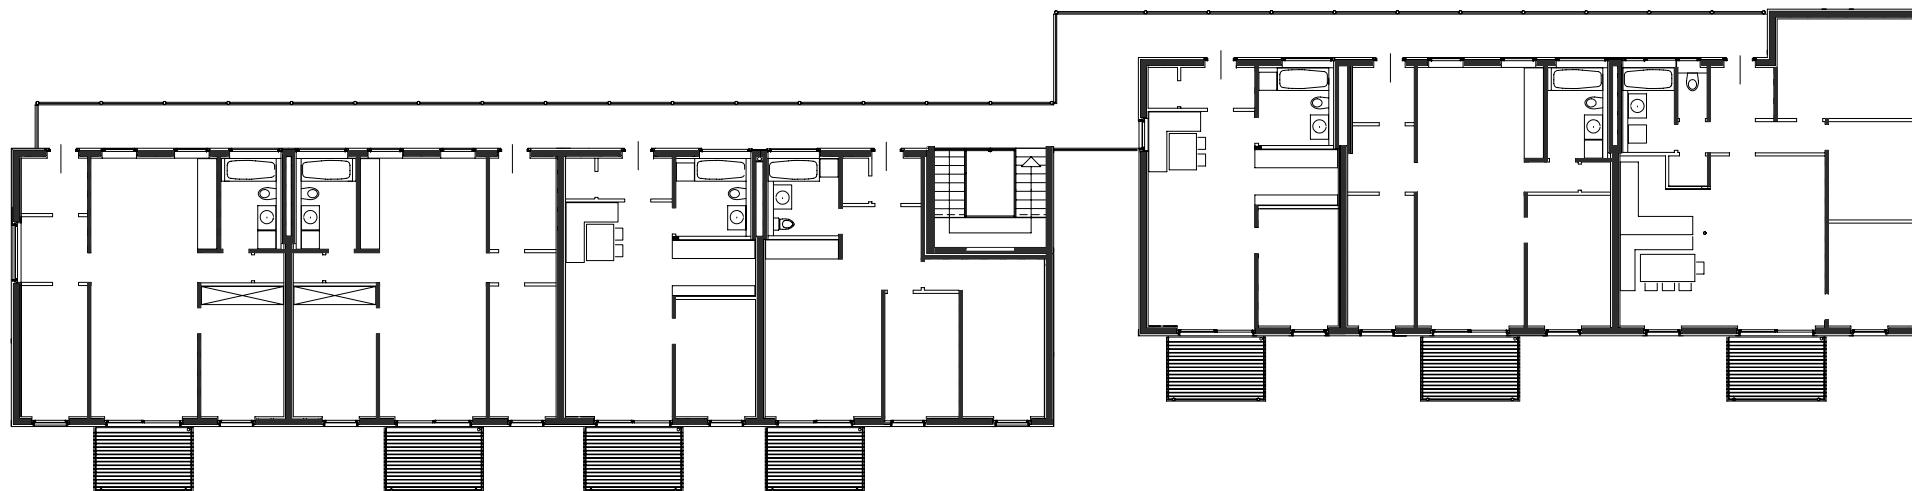

planung
DI HERMANN KAUFMANN

publikationsplan


plannummer cad
2_veröffentlichungen hk III / 552

planinhalt
OBERGESCHOSS 1 M 1:250


anschrift
T +43(0)5572/58174 F +43(0)5572/58013
6858 SCHWARZACH SPORTPLATZWEG 5
E-MAIL office@archbuero.at

projektnummer archiv
385

projekt
WOHNANLAGE, ALLMEINTEILWEG, LUDSCH, VOGEWOSI

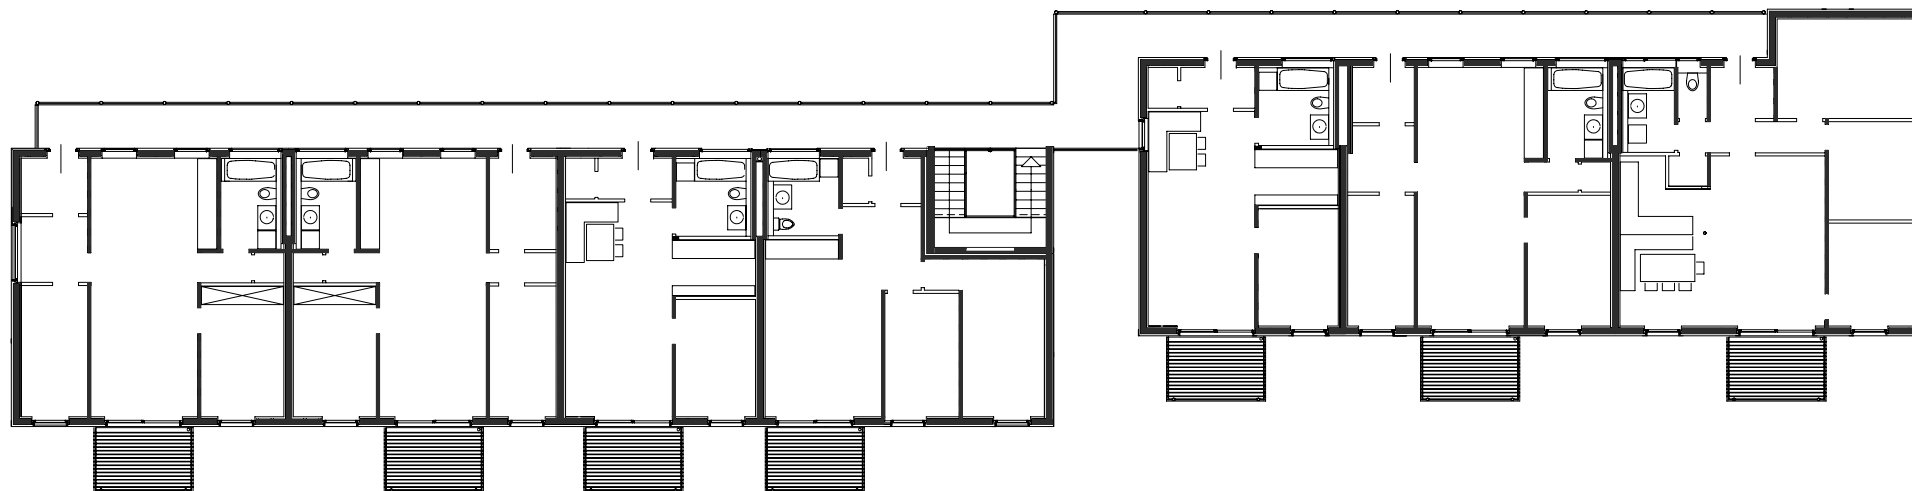

planung DI HERMANN KAUFMANN	publikationsplan	plannummer cad 2_veröffentlichungen hk III / 553	planinhalt OBERGESCHOSS 2 M 1:250
anschrift T +43(0)5572/58174 F +43(0)5572/58013	6858 SCHWARZACH SPORTPLATZWEG 5 E-MAIL office@archbuero.at	projektnummer archiv 385	projekt WOHNANLAGE, ALLMEINTEILWEG, LUDSCH, VOGEWOSI

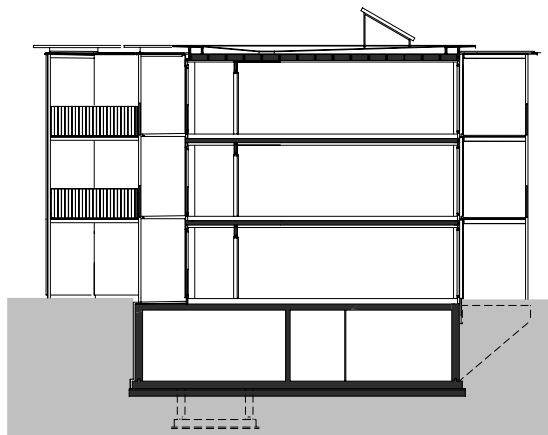

planung
DI HERMANN KAUFMANN

publikationsplan


plannummer cad
2_veröffentlichungen hk III / 554

planinhalt
QUERSCHNITT/ OSTANSICHT/ WESTANSICHT M 1:250

anschrift
T +43(0)5572/58174 F +43(0)5572/58013
6858 SCHWARZACH SPORTPLATZWEG 5
E-MAIL office@archbuero.at

projektnummer archiv
385

projekt
WOHNANLAGE, ALLMEINTEILWEG, LUDESCH, VOGEWOSI

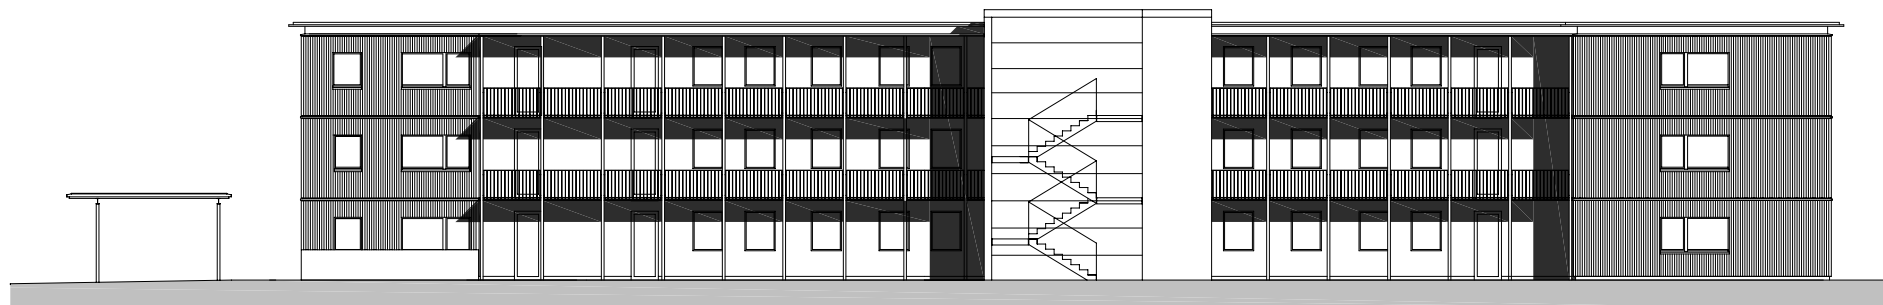

planung
DI HERMANN KAUFMANN

publikationsplan


plannummer cad
2_veröffentlichungen hk III / 795

planinhalt
ANSICHT NORD M 1:250

anschrift
T +43(0)5572/58174 F +43(0)5572/58013
6858 SCHWARZACH SPORTPLATZWEG 5
E-MAIL office@archbuero.at

projektnummer archiv
482

projekt
WOHNANLAGE LUDSCH, VOGEWOSI_ BA 04

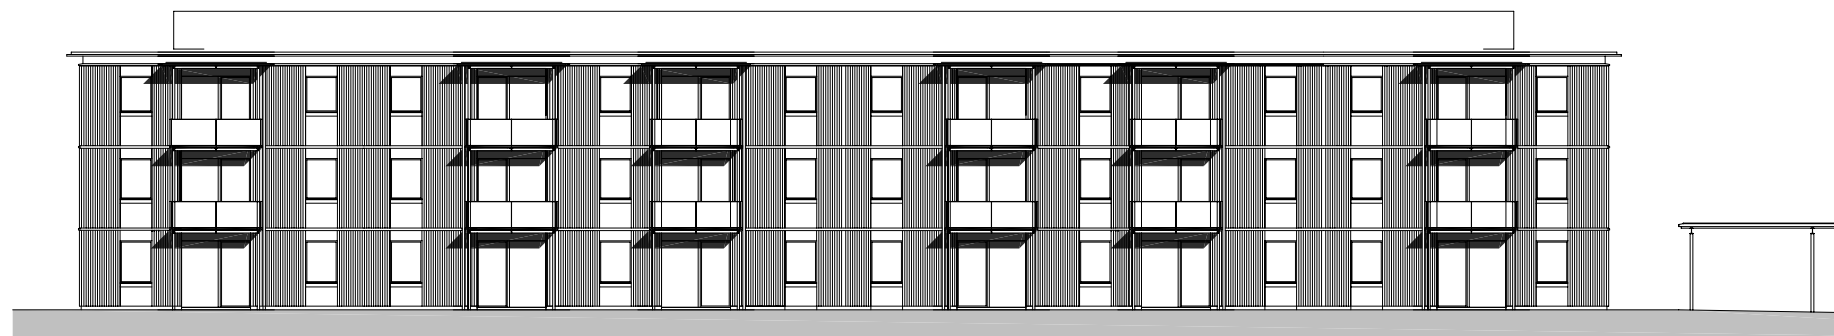

planung
DI HERMANN KAUFMANN

publikationsplan

plannummer cad
2_veröffentlichungen hk III / 796


planinhalt
ANSICHT SÜD M 1:250

anschrift
T +43(0)5572/58174 F +43(0)5572/58013
6858 SCHWARZACH SPORTPLATZWEG 5
E-MAIL office@archbuero.at


projektnummer archiv
482

projekt
WOHNANLAGE LUDESCH, VOGEWOSI_ BA 04


ANSICHT OST BA 04

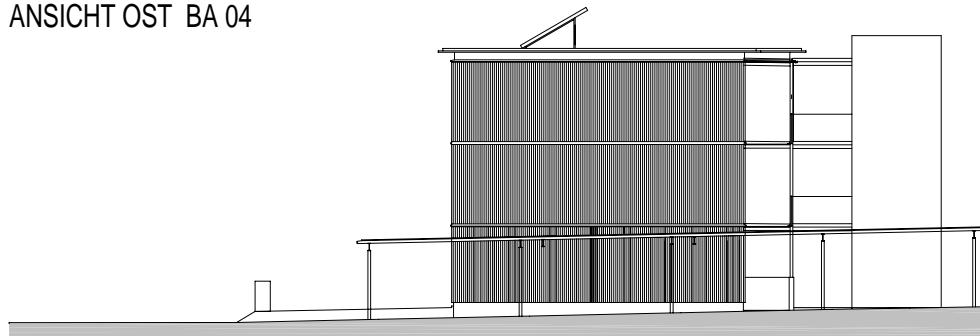


BA 05

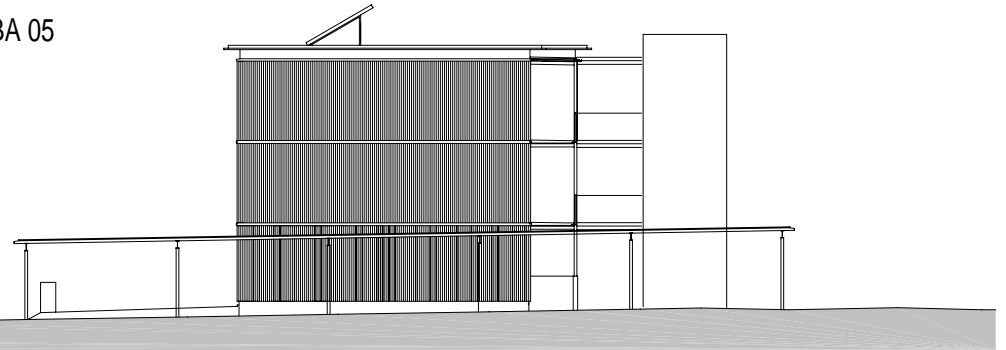

ANSICHT WEST BA 04

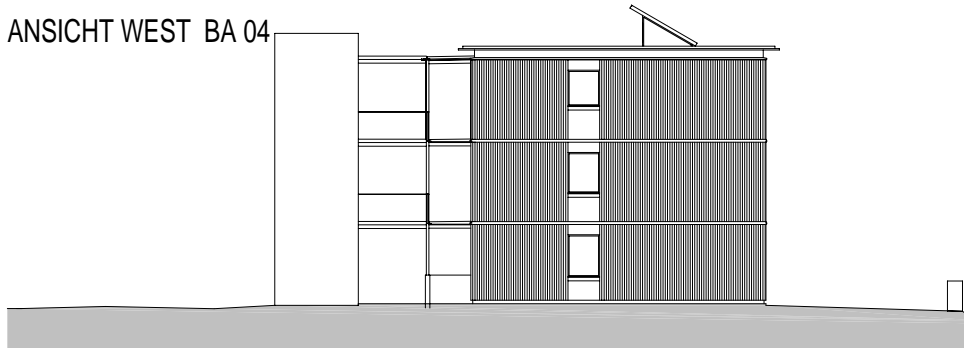

BA 05

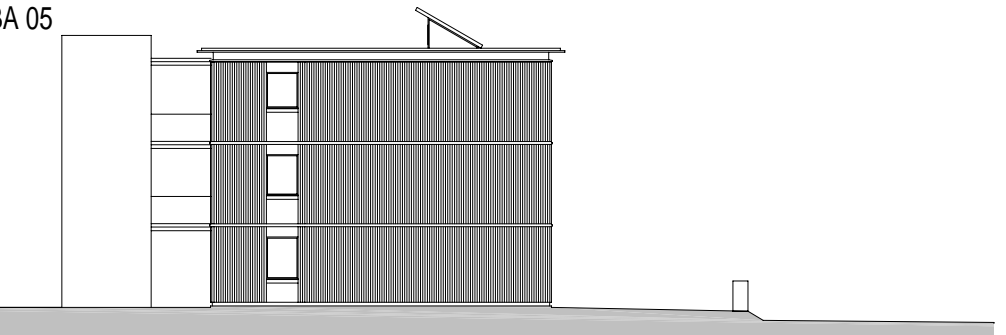

planung
DI HERMANN KAUFMANN

publikationsplan

plannummer cad
2_veröffentlichungen hk III / 797


planinhalt
ANSICHT OST_ ANSICHT WEST M 1:250

anschrift
T +43(0)5572/58174 F +43(0)5572/58013


6858 SCHWARZACH SPORTPLATZWEG 5
E-MAIL office@archbuero.at

projektnummer archiv
482

projekt
WOHNANLAGE LUDSCH, VOGEWOSI_ BA 04

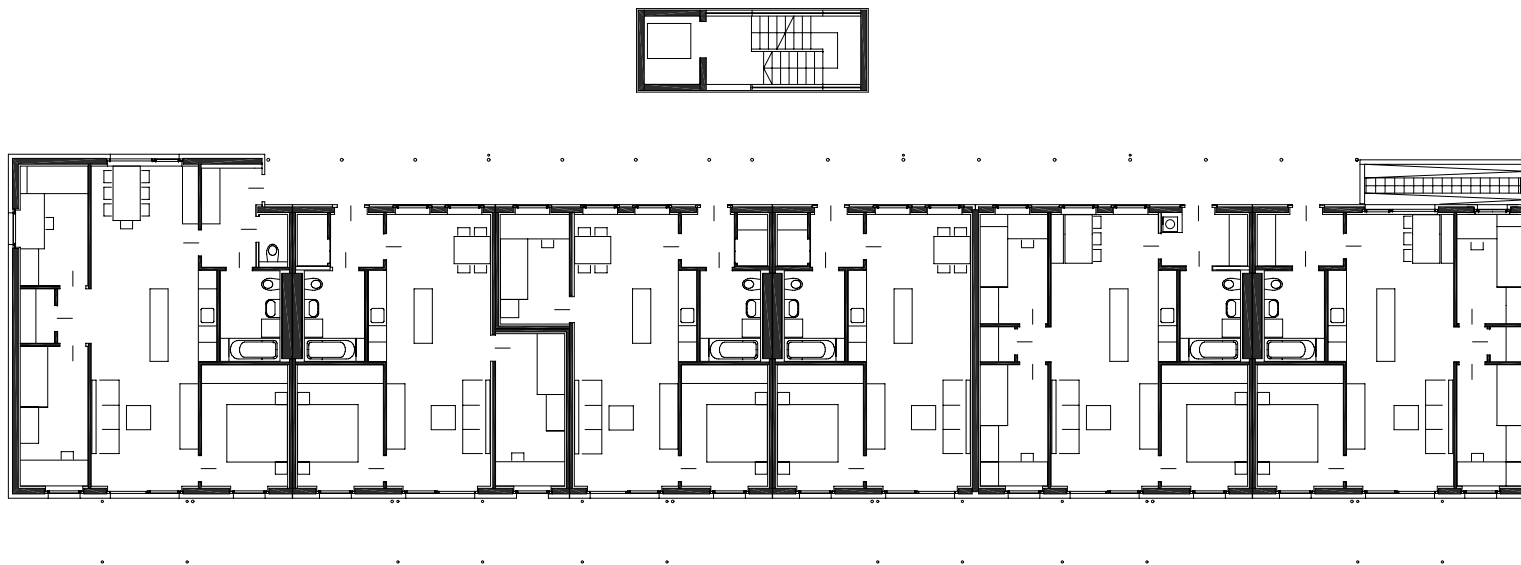

planung DI HERMANN KAUFMANN	publikationsplan	plannummer cad 2_veröffentlichungen hk III / 792	planinhalt EG M 1:250
anschrift T +43(0)5572/58174 F +43(0)5572/58013	6858 SCHWARZACH SPORTPLATZWEG 5 E-MAIL office@archbuero.at	projektnummer archiv 482	projekt WOHNANLAGE LUDSCH, VOGEWOSI_ BA 04

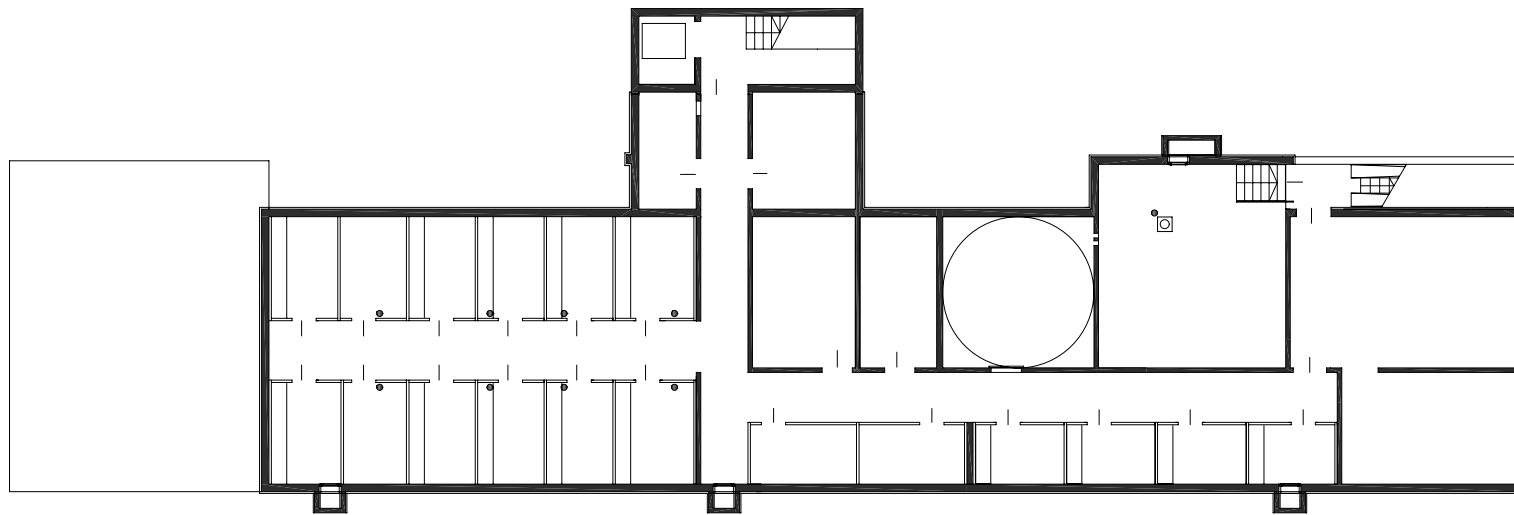

planung
DI HERMANN KAUFMANN

publikationsplan

plannummer cad
2_veröffentlichungen hk III / 791

planinhalt
KG M 1:250

anschrift
T +43(0)5572/58174 F +43(0)5572/58013

6858 SCHWARZACH SPORTPLATZWEG 5
E-MAIL office@archbuero.at

projektnummer archiv
482

projekt
WOHNANLAGE LUDSCH, VOGEWOSI_ BA 04



planung
DI HERMANN KAUFMANN

publikationsplan

plannummer cad
2_veröffentlichungen hk III / 790


planinhalt
LAGEPLAN M 1:1000

anschrift
T +43(0)5572/58174 F +43(0)5572/58013


6858 SCHWARZACH SPORTPLATZWEG 5
E-MAIL office@archbuero.at

projektnummer archiv
482

projekt
WOHNANLAGE LUESCH, VOGEWOSI_ BA 04+05

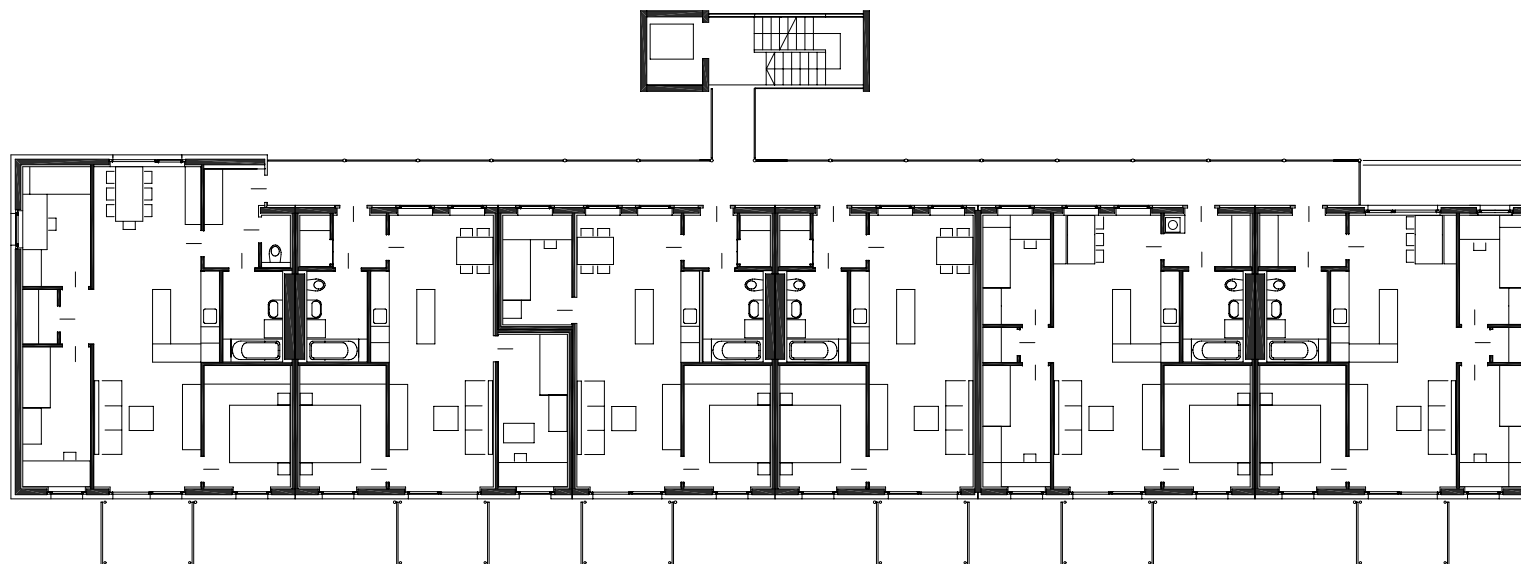

planung DI HERMANN KAUFMANN	publikationsplan	plannummer cad 2_veröffentlichungen hk III / 793	planinhalt OG 1+2 M 1:250
anschrift T +43(0)5572/58174 F +43(0)5572/58013	6858 SCHWARZACH SPORTPLATZWEG 5 E-MAIL office@archbuero.at	projektnummer archiv 482	projekt WOHNANLAGE LUDSCH, VOGEWOSI_ BA 04

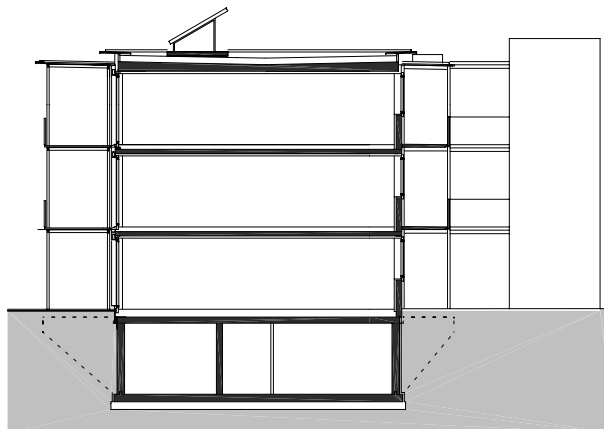

planung
DI HERMANN KAUFMANN

publikationsplan


plannummer cad
2_veröffentlichungen hk III / 793

planinhalt
QUERSCHNITT M 1:250

anschrift
T +43(0)5572/58174 F +43(0)5572/58013
6858 SCHWARZACH SPORTPLATZWEG 5
E-MAIL office@archbuero.at

projektnummer archiv
482

projekt
WOHNANLAGE LUDSCH, VOGEWOSI_ BA 04

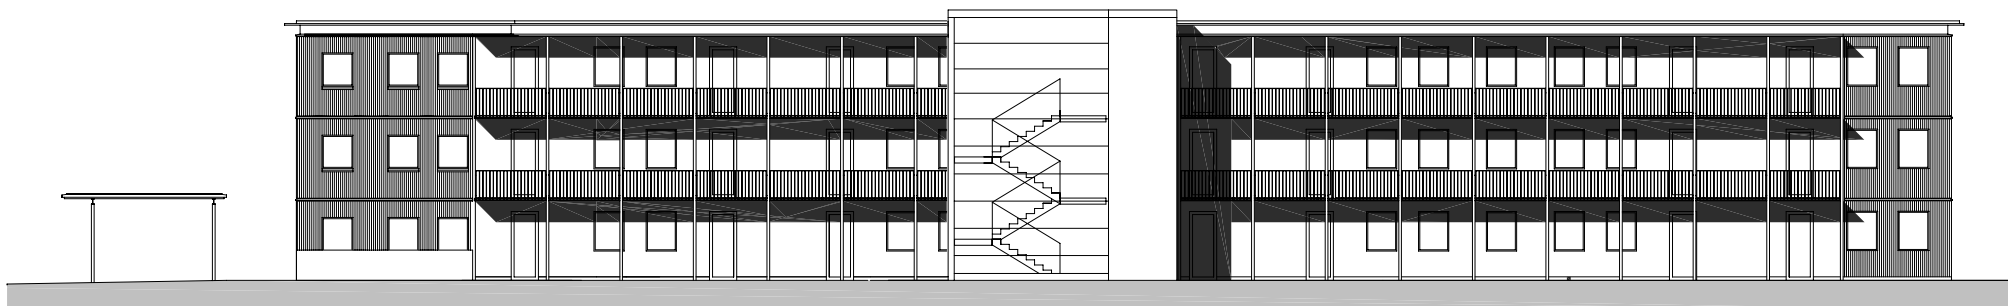

planung
DI HERMANN KAUFMANN

publikationsplan

plannummer cad
2_veröffentlichungen hk III / 875


planinhalt
ANSICHT NORD M 1:250

anschrift
T +43(0)5572/58174 F +43(0)5572/58013

6858 SCHWARZACH SPORTPLATZWEG 5
E-MAIL office@archbuero.at

projektnummer archiv
511

projekt
WOHNANLAGE LUDESCH, VOGEWOSI_ BA 05

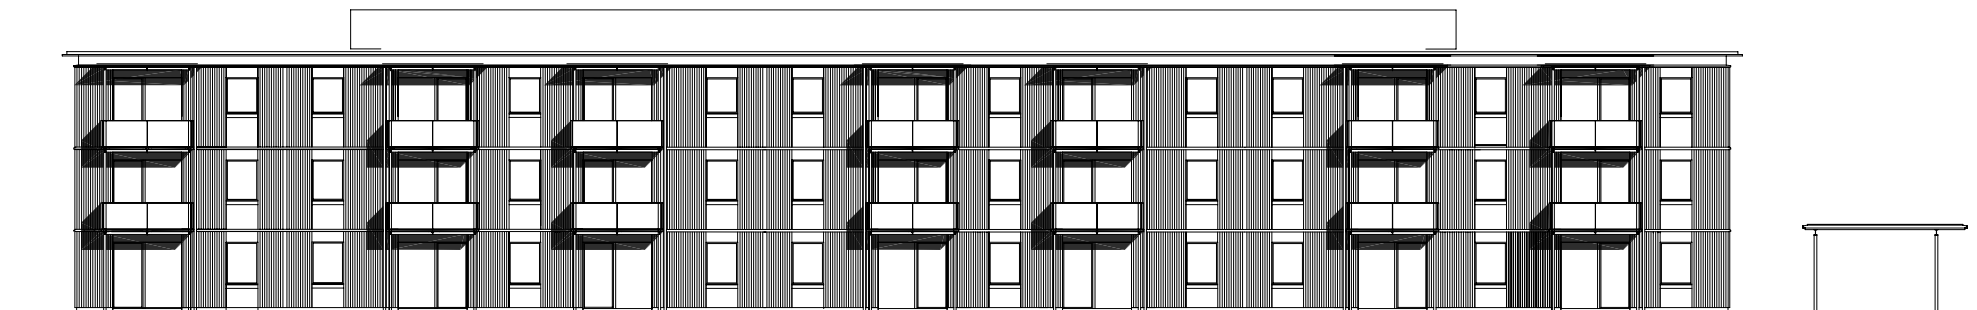

planung
DI HERMANN KAUFMANN

publikationsplan

plannummer cad
2_veröffentlichungen hk III / 876

planinhalt
ANSICHT SÜD M 1:250


anschrift
T +43(0)5572/58174 F +43(0)5572/58013
6858 SCHWARZACH SPORTPLATZWEG 5
E-MAIL office@archbuero.at

projektnummer archiv
511

projekt
WOHNANLAGE LUDESCH, VOGEWOSI_ BA 05


ANSICHT OST BA 04

BA 05

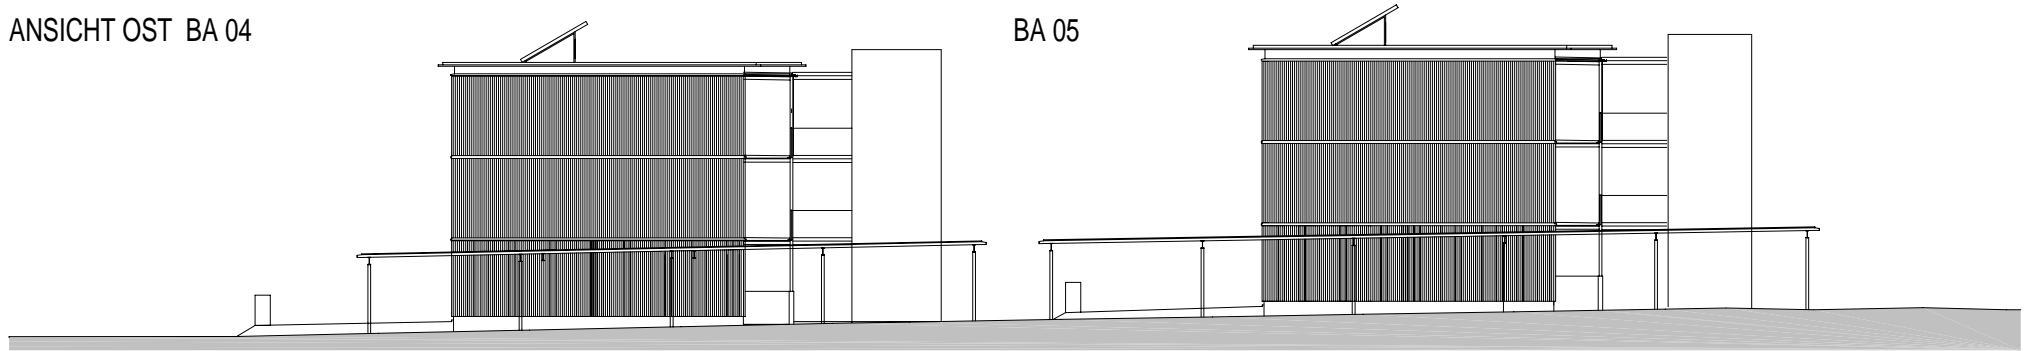


ANSICHT WEST BA 04


BA 05

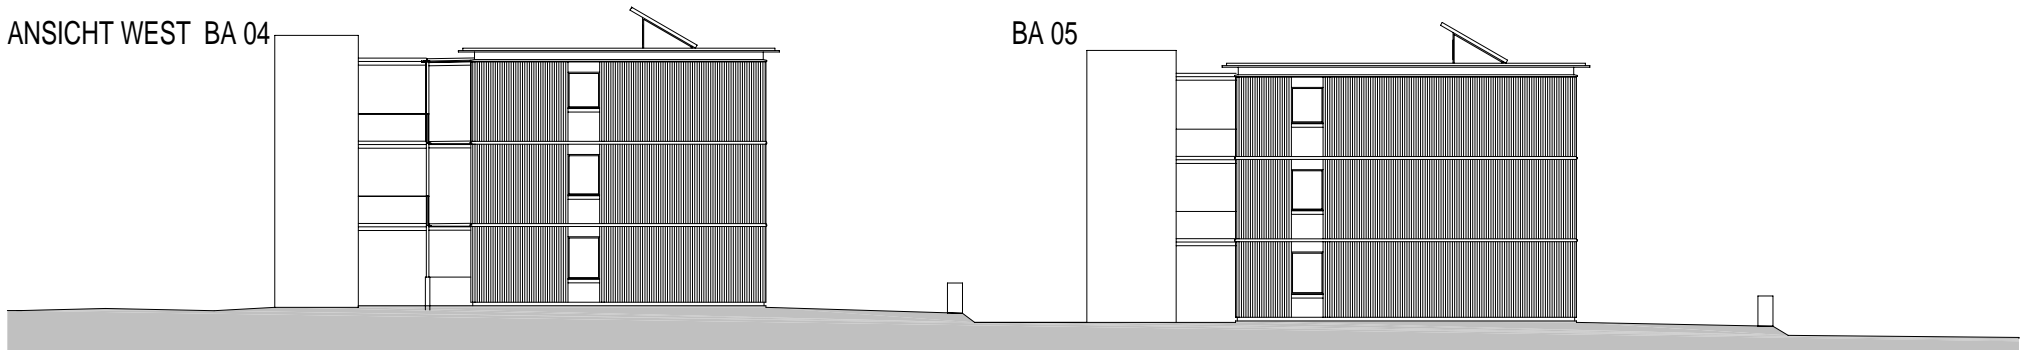

planung DI HERMANN KAUFMANN	publikationsplan	plannummer cad 2_veroeffentlichungen hk III / 877	planinhalt ANSICHT OST_ ANSICHT WEST M 1:250
anschrift T +43(0)5572/58174 F +43(0)5572/58013 E-MAIL office@archbuero.at	6858 SCHWARZACH SPORTPLATZWEG 5	projektnummer archiv 511	projekt WOHNANLAGE LUESCH, VOGEWOSI_ BA 04+05

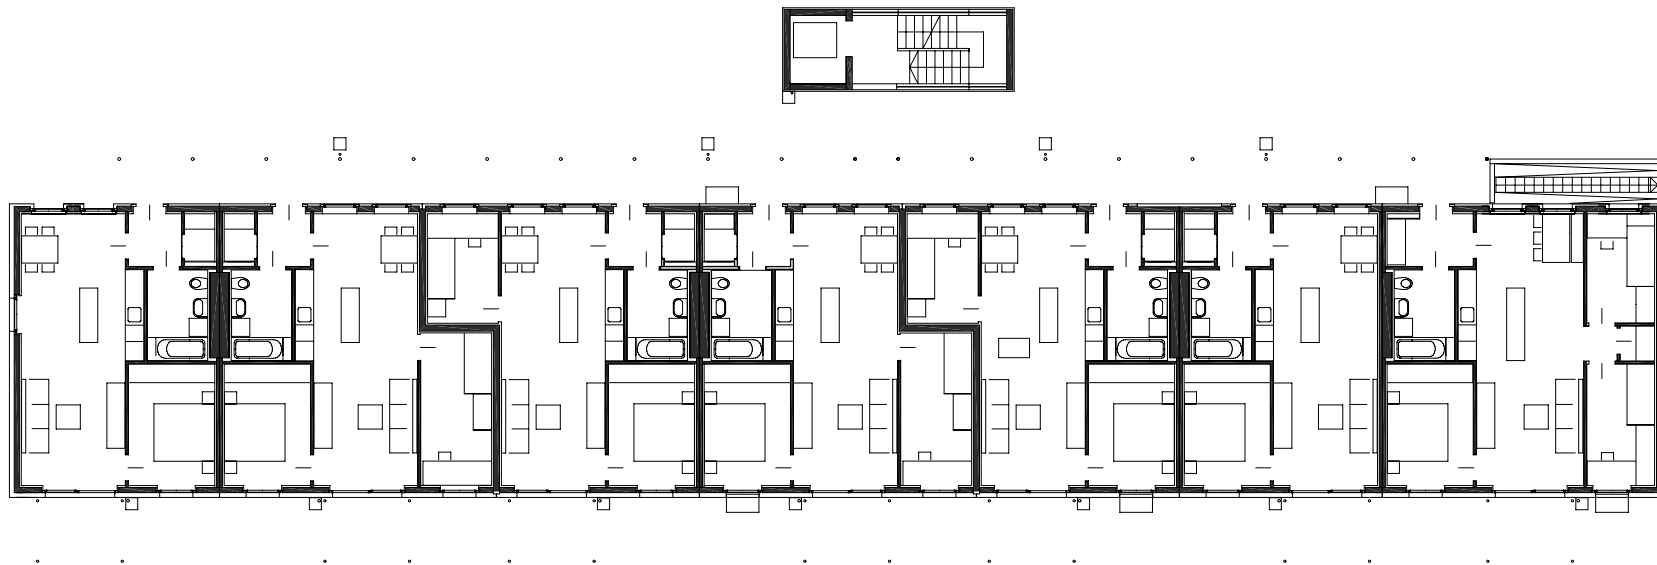

planung DI HERMANN KAUFMANN	publikationsplan	plannummer cad 2_veröffentlichungen hk III / 872	planinhalt EG M 1:250
anschrift T +43(0)5572/58174 F +43(0)5572/58013	6858 SCHWARZACH SPORTPLATZWEG 5 E-MAIL office@archbuero.at	projektnummer archiv 511	projekt WOHNANLAGE LUESCH, VOGEWOSI_ BA 05

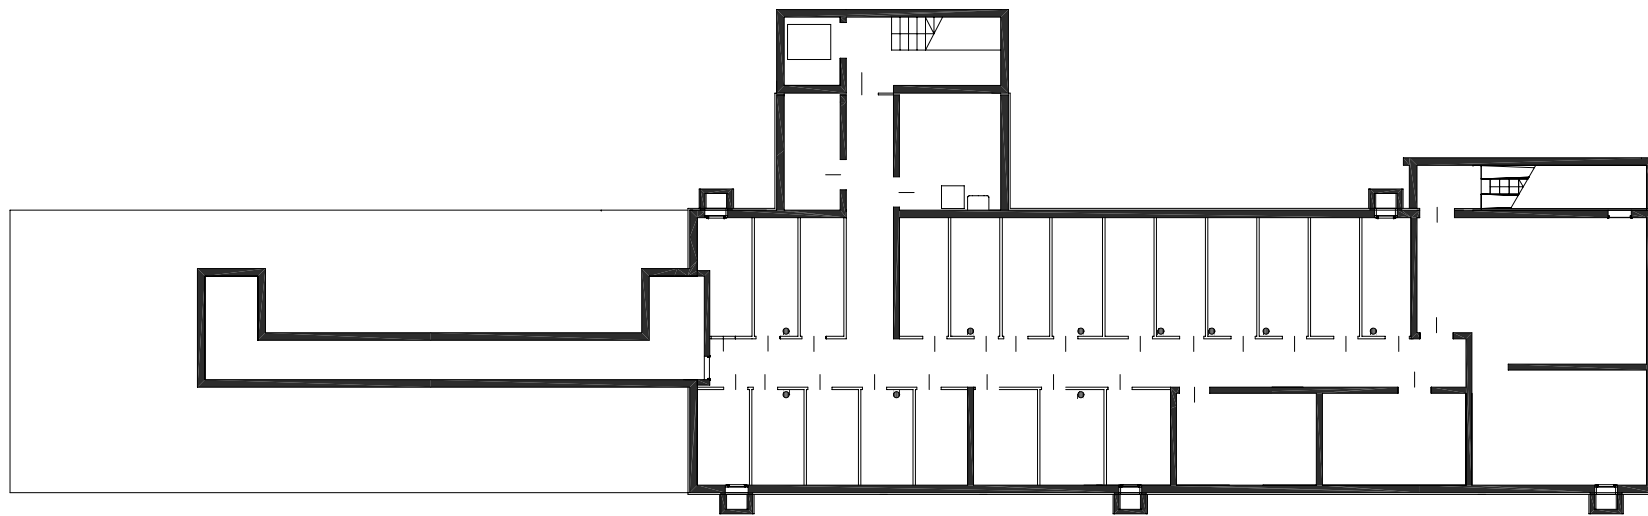

planung
DI HERMANN KAUFMANN

publikationsplan

plannummer cad
2_veröffentlichungen hk III / 871

planinhalt
KG M 1:250

anschrift
T +43(0)5572/58174 F +43(0)5572/58013
6858 SCHWARZACH SPORTPLATZWEG 5
E-MAIL office@archbuero.at

projektnummer archiv
511

projekt
WOHNANLAGE LUDSCH, VOGEWOSI_ BA 05



planung
DI HERMANN KAUFMANN

publikationsplan

plannummer cad
2_veröffentlichungen hk III / 870


planinhalt
LAGEPLAN M 1:1000

anschrift
T +43(0)5572/58174 F +43(0)5572/58013


6858 SCHWARZACH SPORTPLATZWEG 5
E-MAIL office@archbuero.at

projektnummer archiv
511

projekt
WOHNANLAGE LUESCH, VOGEWOSI_ BA 05

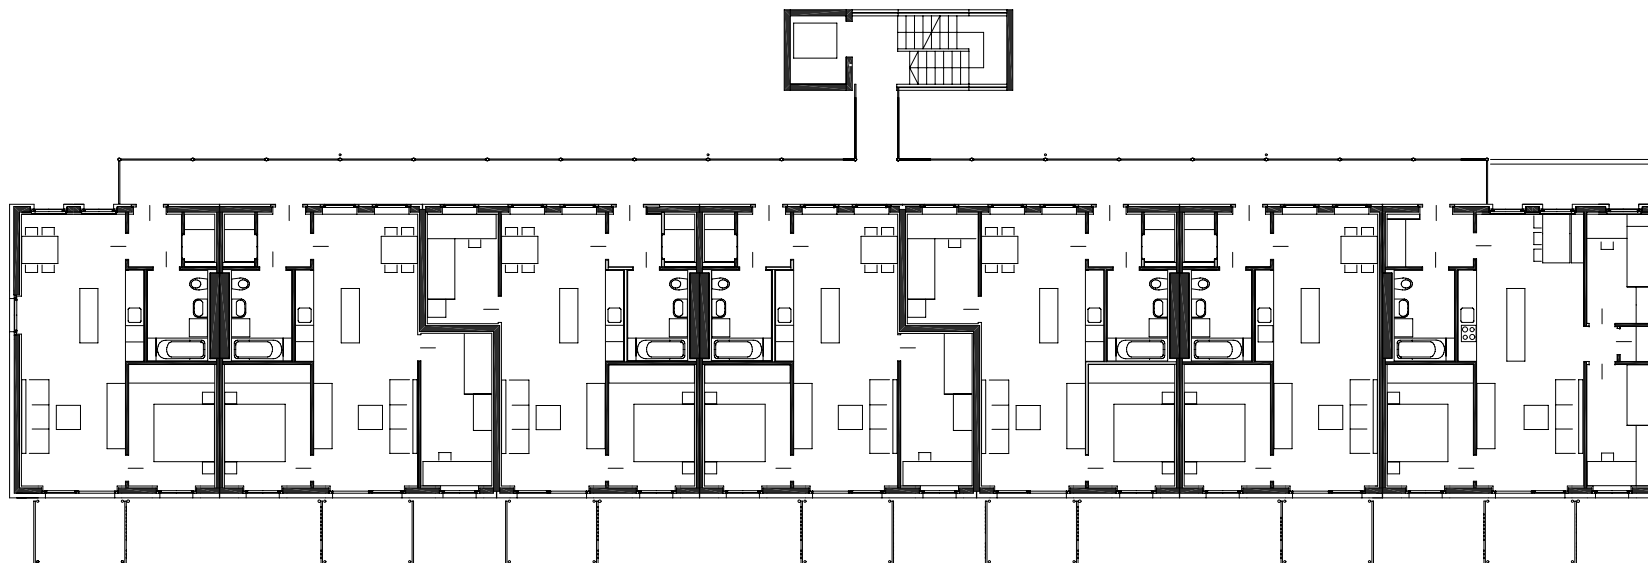

planung DI HERMANN KAUFMANN	publikationsplan	plannummer cad 2_veröffentlichungen hk III / 873	planinhalt OG 1+2 M 1:250
anschrift T +43(0)5572/58174 F +43(0)5572/58013	6858 SCHWARZACH SPORTPLATZWEG 5 E-MAIL office@archbuero.at	projektnummer archiv 511	projekt WOHNANLAGE LUDSCH, VOGEWOSI_ BA 05

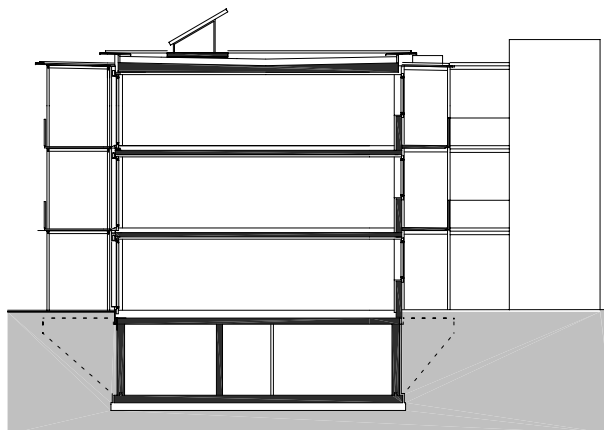

planung
DI HERMANN KAUFMANN

publikationsplan

plannummer cad
2_veröffentlichungen hk III / 874

planinhalt
QUERSCHNITT M 1:250

anschrift
T +43(0)5572/58174 F +43(0)5572/58013
6858 SCHWARZACH SPORTPLATZWEG 5
E-MAIL office@archbuero.at

projektnummer archiv
511

projekt
WOHNANLAGE LUDESCH, VOGEWOSI_ BA 05