

planung
DI HERMANN KAUFMANN

publikationsplan

plannummer cad
2_veröffentlichungen hk III / 740


planinhalt
LAGEPLAN M 1:750

anschrift
T +43(0)5572/58174 F +43(0)5572/58013

6858 SCHWARZACH SPORTPLATZWEG 5
EMAIL office@archbuero.at

projektnummer archiv
506

projekt
NÄSCHER

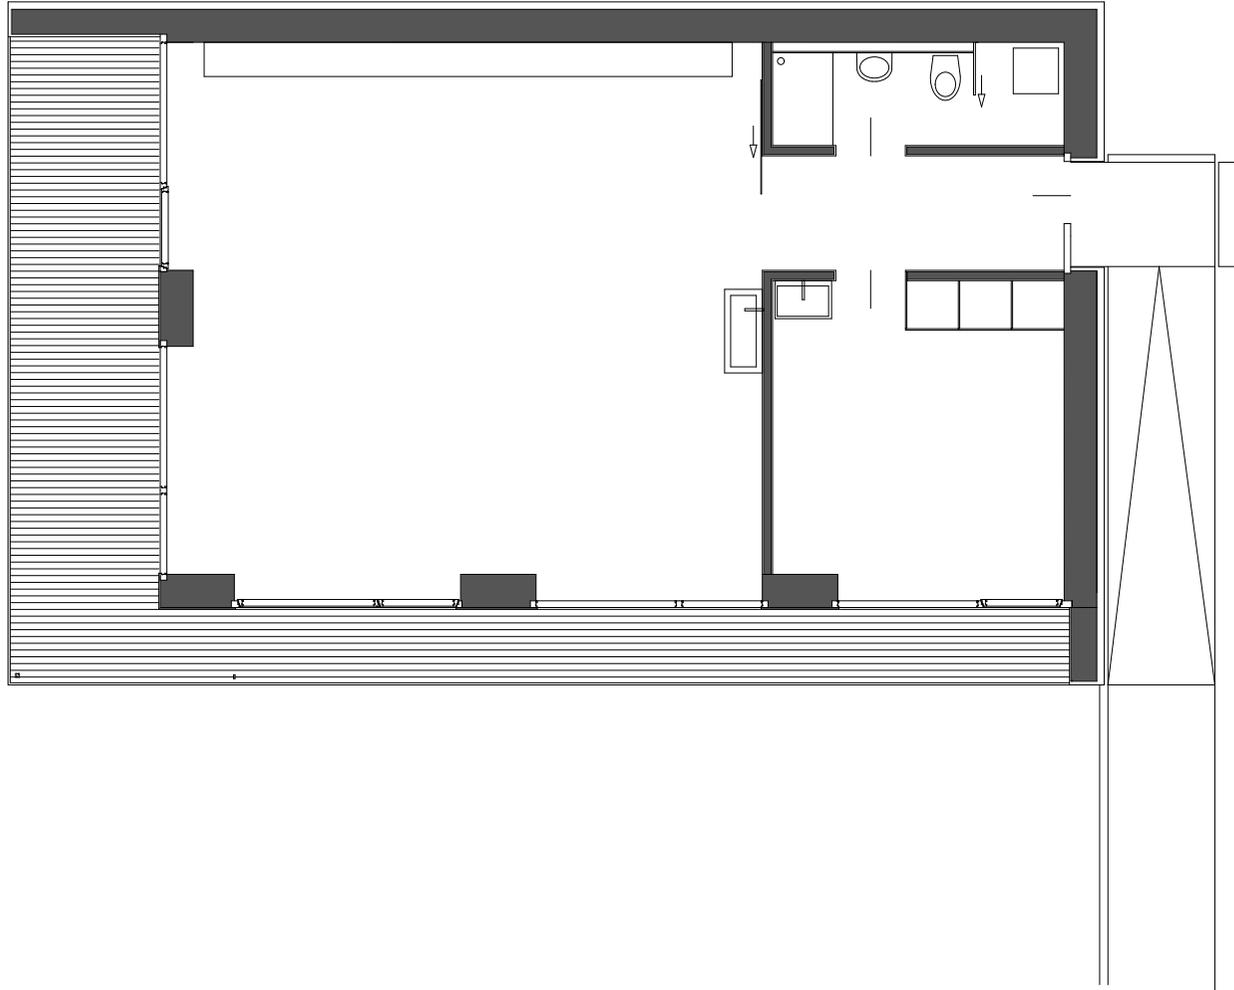

planung
DI HERMANN KAUFMANN

publikationsplan

plannummer cad
2_veröffentlichungen hk III / 741


planinhalt
EG M 1:100


anschrift
T +43(0)5572/58174 F +43(0)5572/58013

6858 SCHWARZACH SPORTPLATZWEG 5
EMAIL office@archbuero.at

projektnummer archiv
506

projekt
NÄSCHER

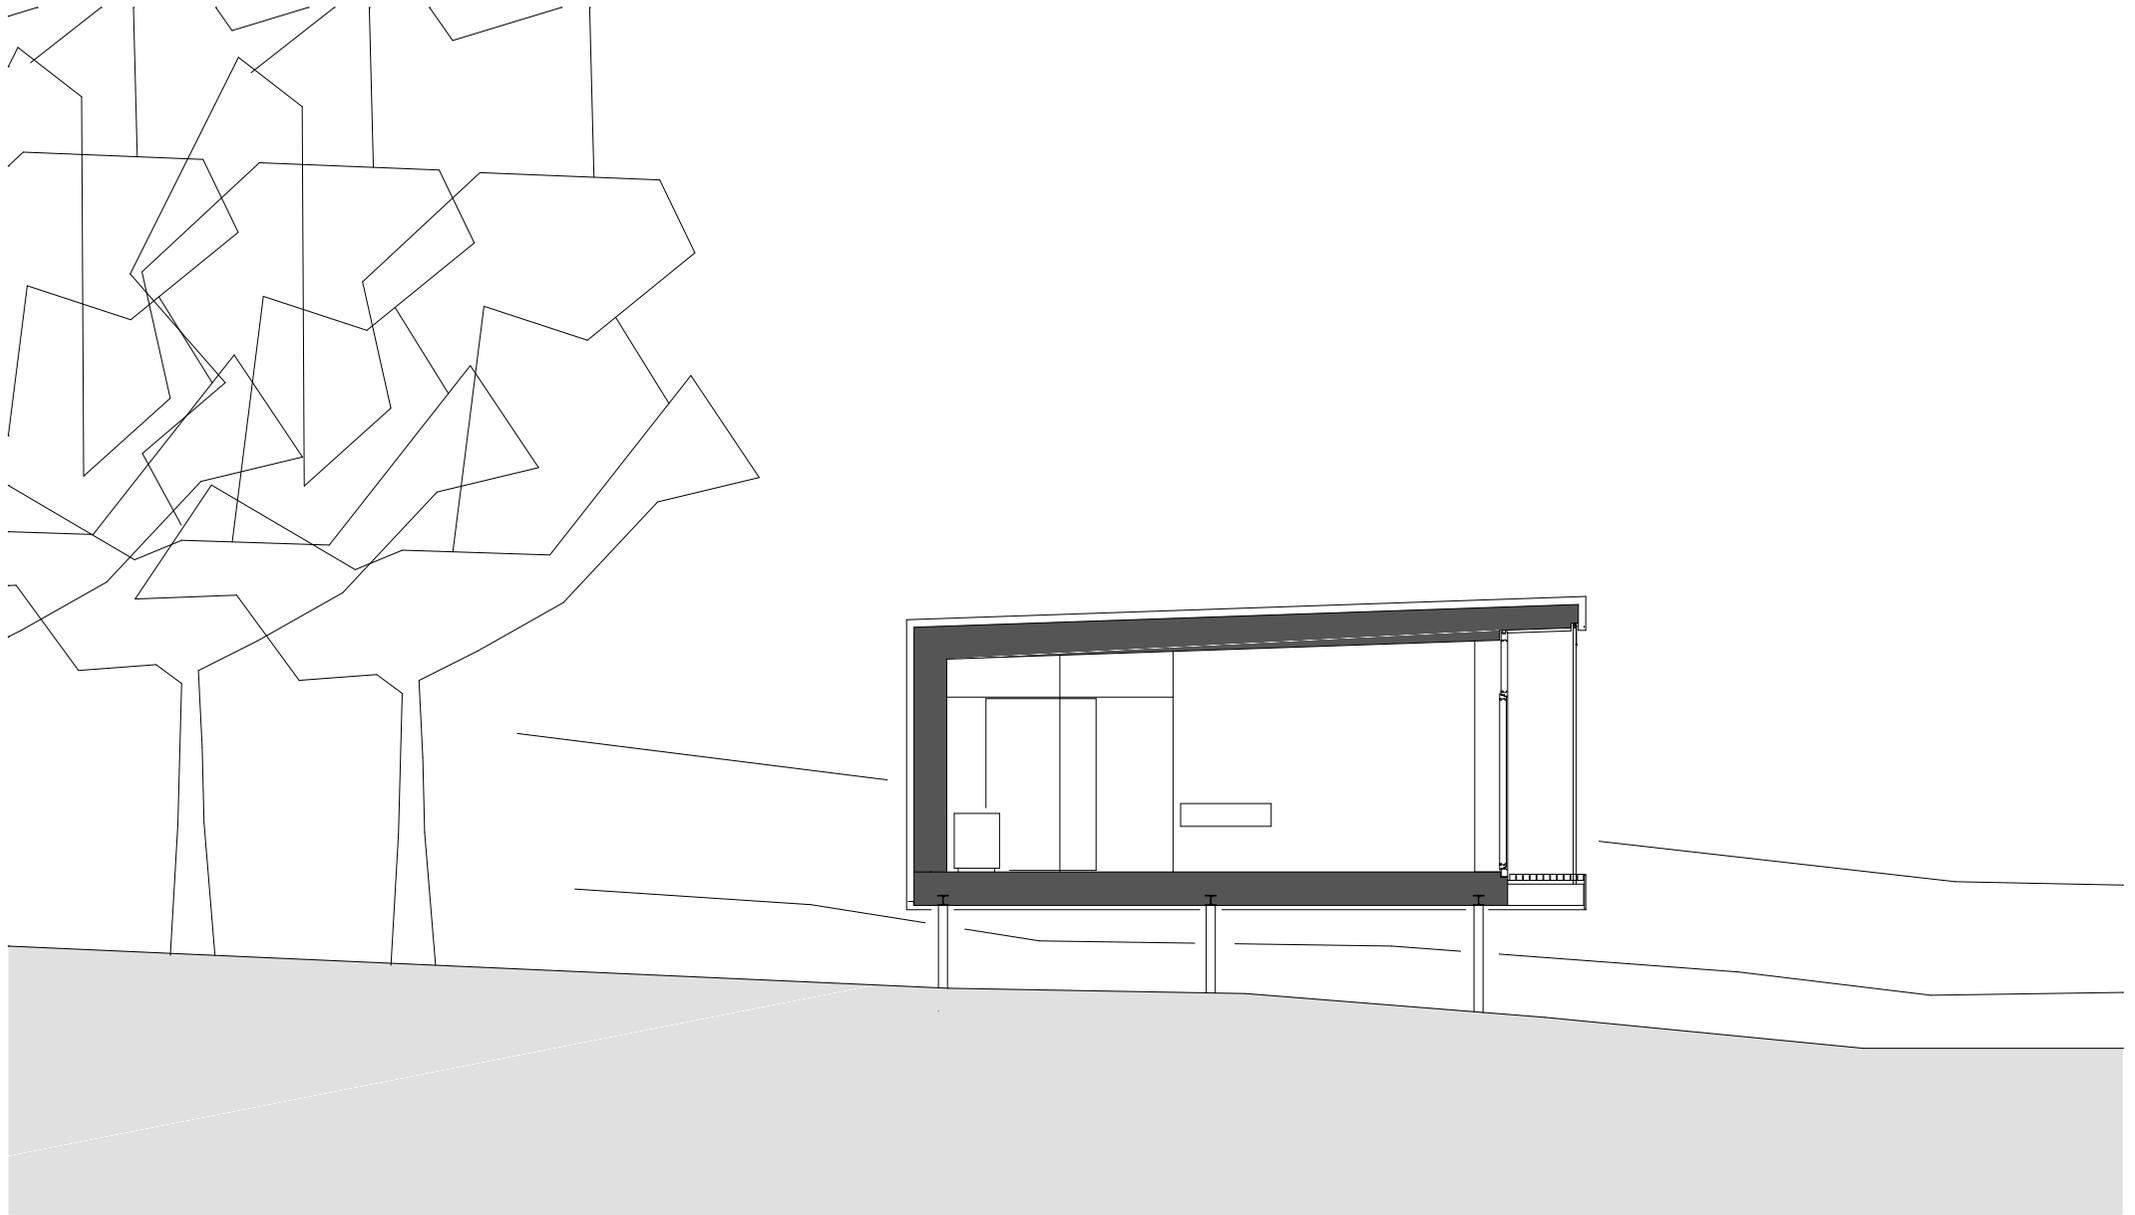

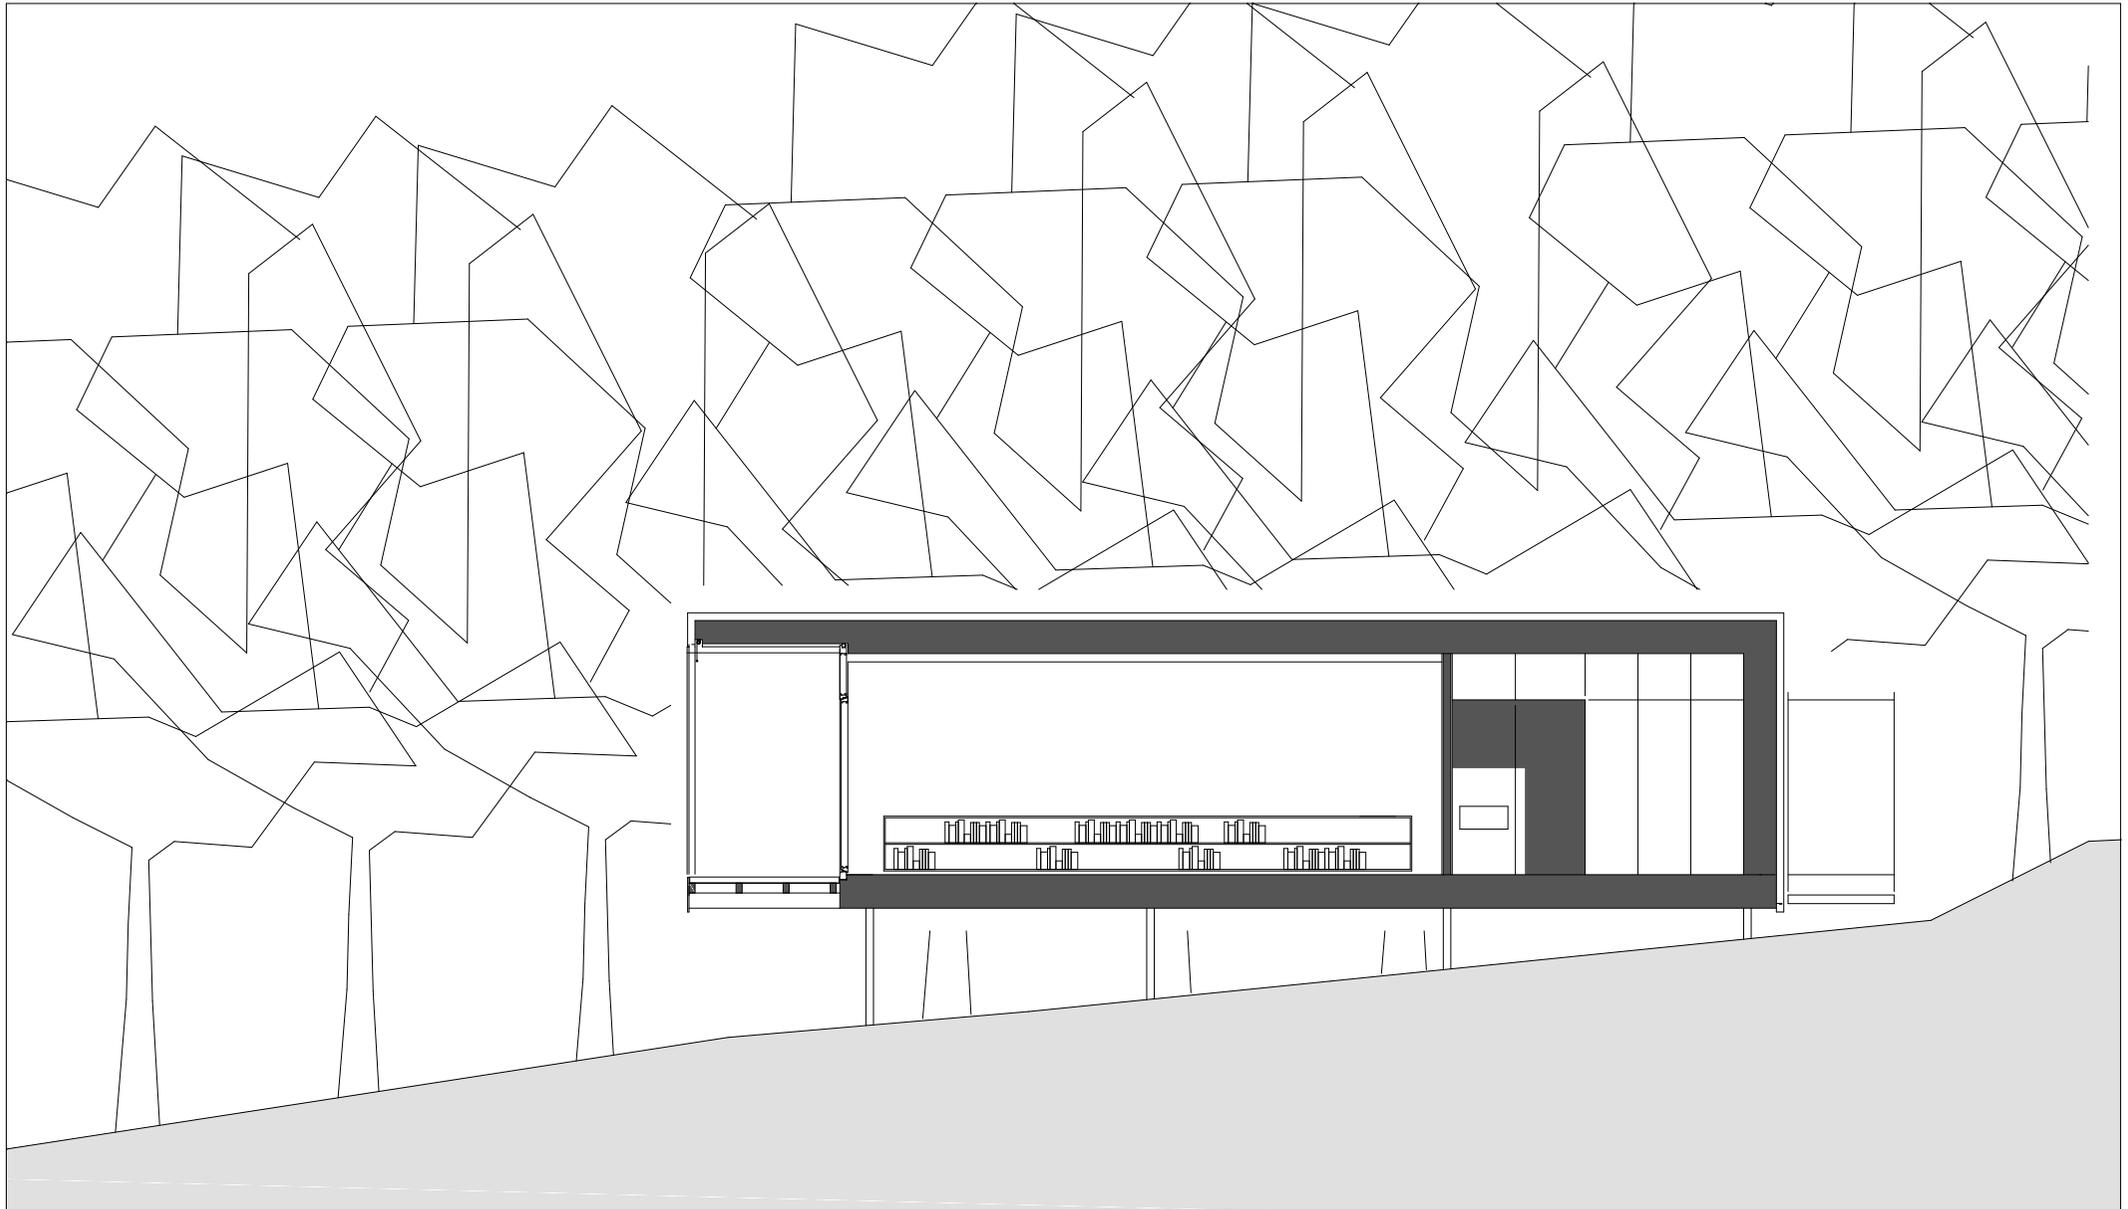

planung
DI HERMANN KAUFMANN

publikationsplan

plannummer cad
2_veröffentlichungen hk III / 743


planinhalt
LÄNGSSCHNITT M 1:100

anschrift
T +43(0)5572/58174 F +43(0)5572/58013

6858 SCHWARZACH SPORTPLATZWEG 5
EMAIL office@archbuero.at

projektnummer archiv
506

projekt
NÄSCHER

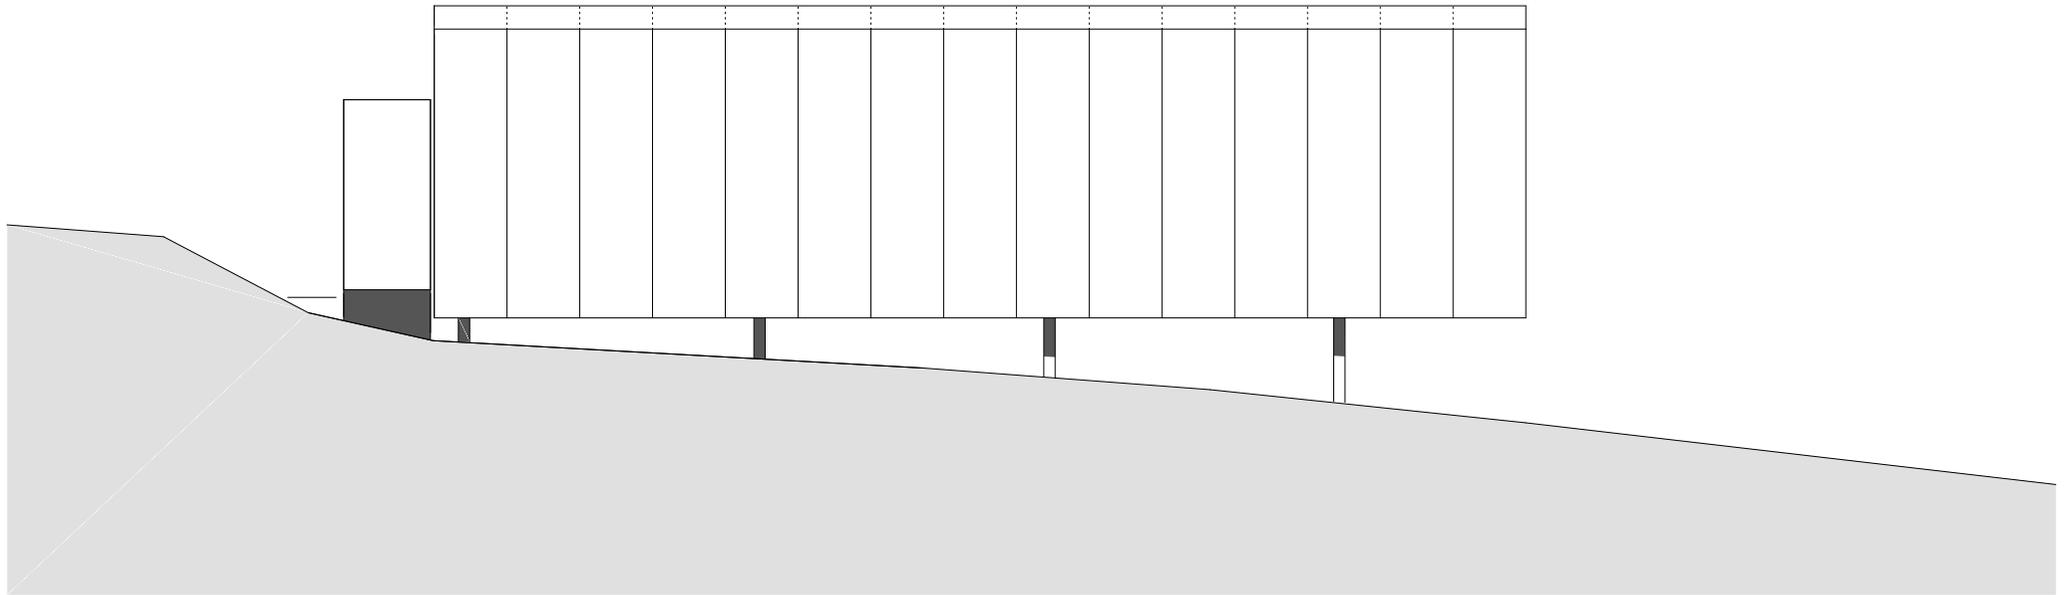

planung
DI HERMANN KAUFMANN

publikationsplan


plannummer cad
2_veröffentlichungen hk III / 744

planinhalt
ANSICHT NORD M 1:100

anschrift
T +43(0)5572/58174 F +43(0)5572/58013
6858 SCHWARZACH SPORTPLATZWEG 5
EMAIL office@archbuero.at

projektnummer archiv
506

projekt
NÄSCHER

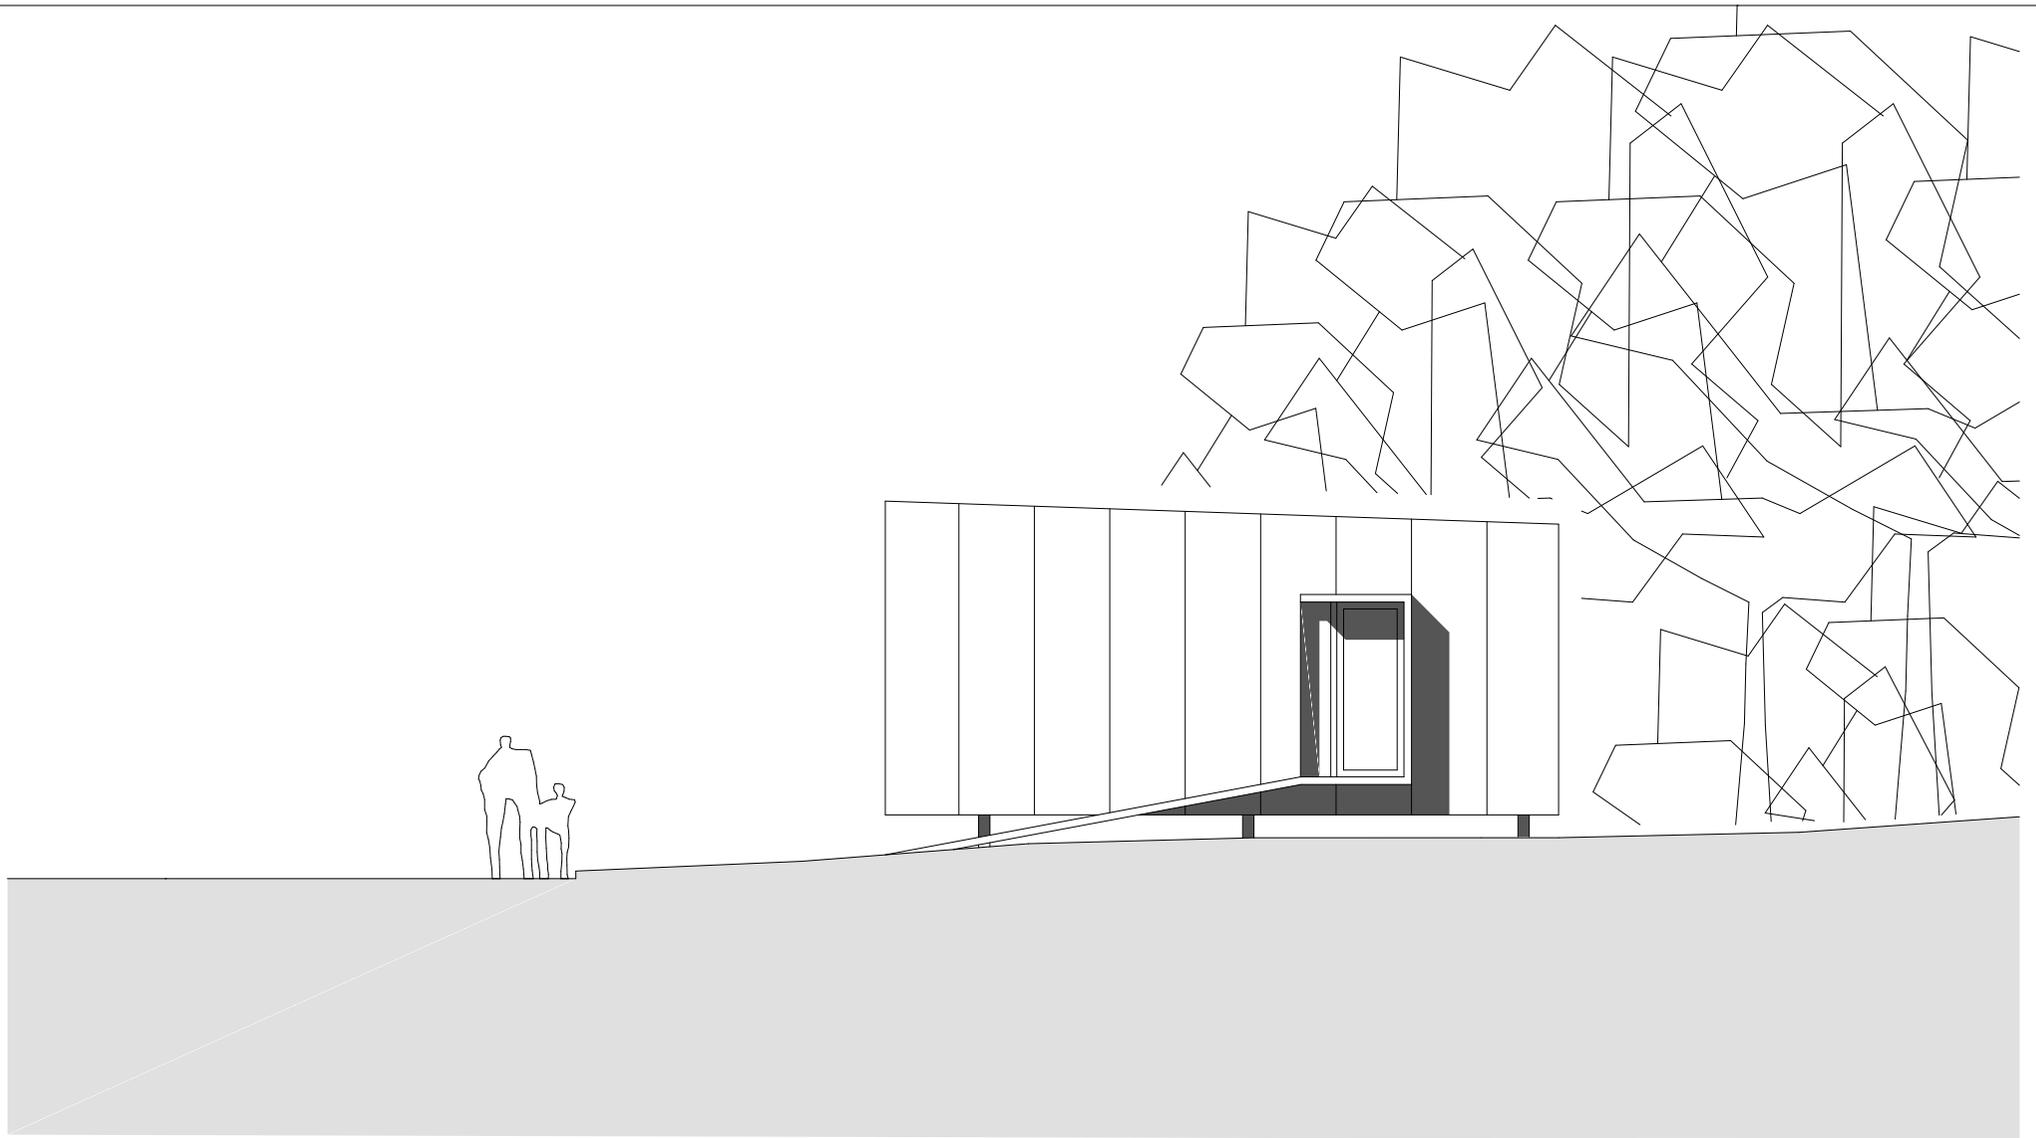

planung
DI HERMANN KAUFMANN

publikationsplan

plannummer cad
2_veröffentlichungen hk III / 747


planinhalt
ANSICHT OST M 1:100

anschrift
T +43(0)5572/58174 F +43(0)5572/58013

6858 SCHWARZACH SPORTPLATZWEG 5
EMAIL office@archbuero.at

projektnummer archiv
506

projekt
NÄSCHER

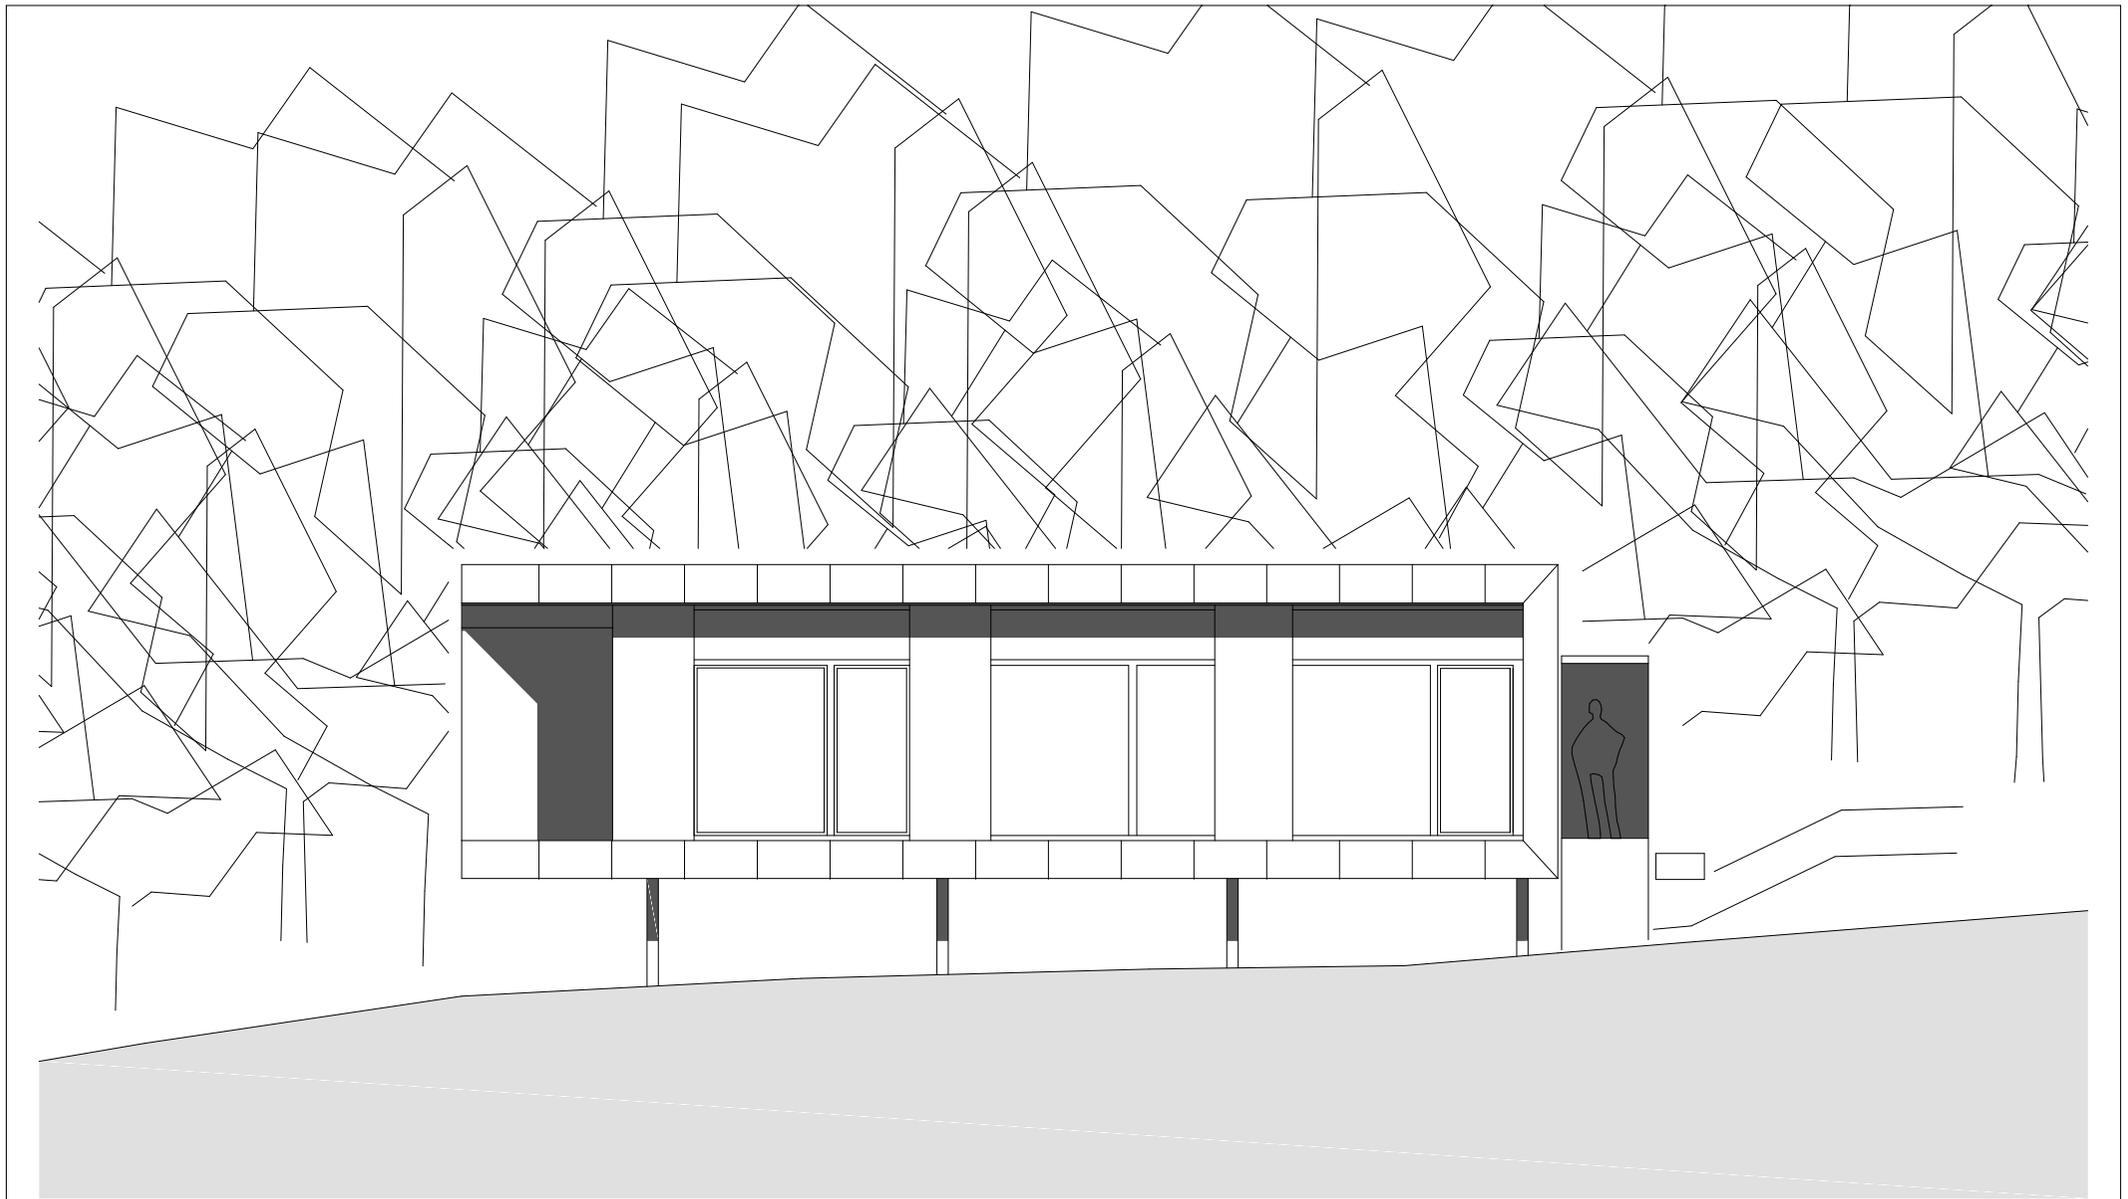

planung
DI HERMANN KAUFMANN

publikationsplan

plannummer cad

planinhalt

2_veröffentlichungen hk III / 746


ANSICHT SÜD M 1:100

anschrift
T +43(0)5572/58174 F +43(0)5572/58013

6858 SCHWARZACH SPORTPLATZWEG 5
EMAIL office@archbuero.at

projektnummer archiv
506

projekt
NÄSCHER

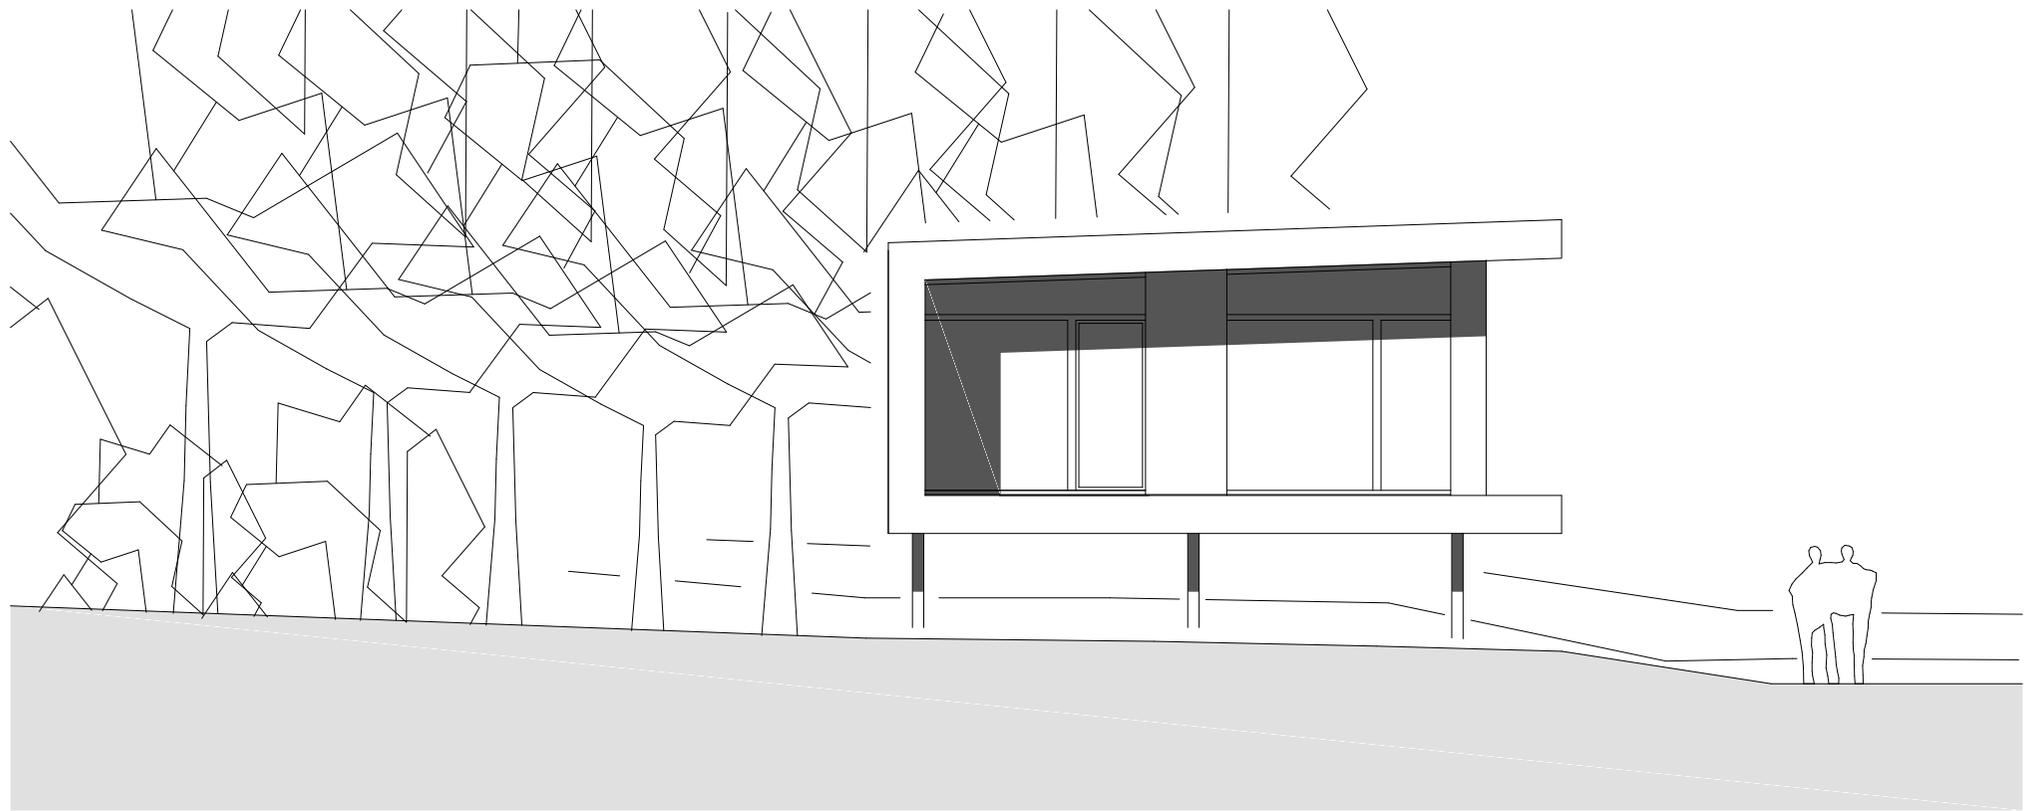

planung
DI HERMANN KAUFMANN

publikationsplan

plannummer cad
2_veröffentlichungen hk III / 745

planinhalt
ANSICHT WEST M 1:100

anschrift
T +43(0)5572/58174 F +43(0)5572/58013

6858 SCHWARZACH SPORTPLATZWEG 5
EMAIL office@archbuero.at

projektnummer archiv
506

projekt
NÄSCHER