

ARGE Architekten Hermann Kaufmann ZT GmbH aichner kazzler architekten
 Sportplatzweg 5 A-6858 Schwarzach
 T +43 (0)5572 58174 www.hermann-kaufmann.at
 office@hermann-kaufmann.at



Plannummer CAD
 2_veröffentlichungen hk IV / 0098

Projektnummer Archiv
 07_19

Publikationsplan


M 1:3000

Projekt

Planinhalt

KINDERHAUS GARCHING / MÜNCHEN

LAGEPLAN genordet

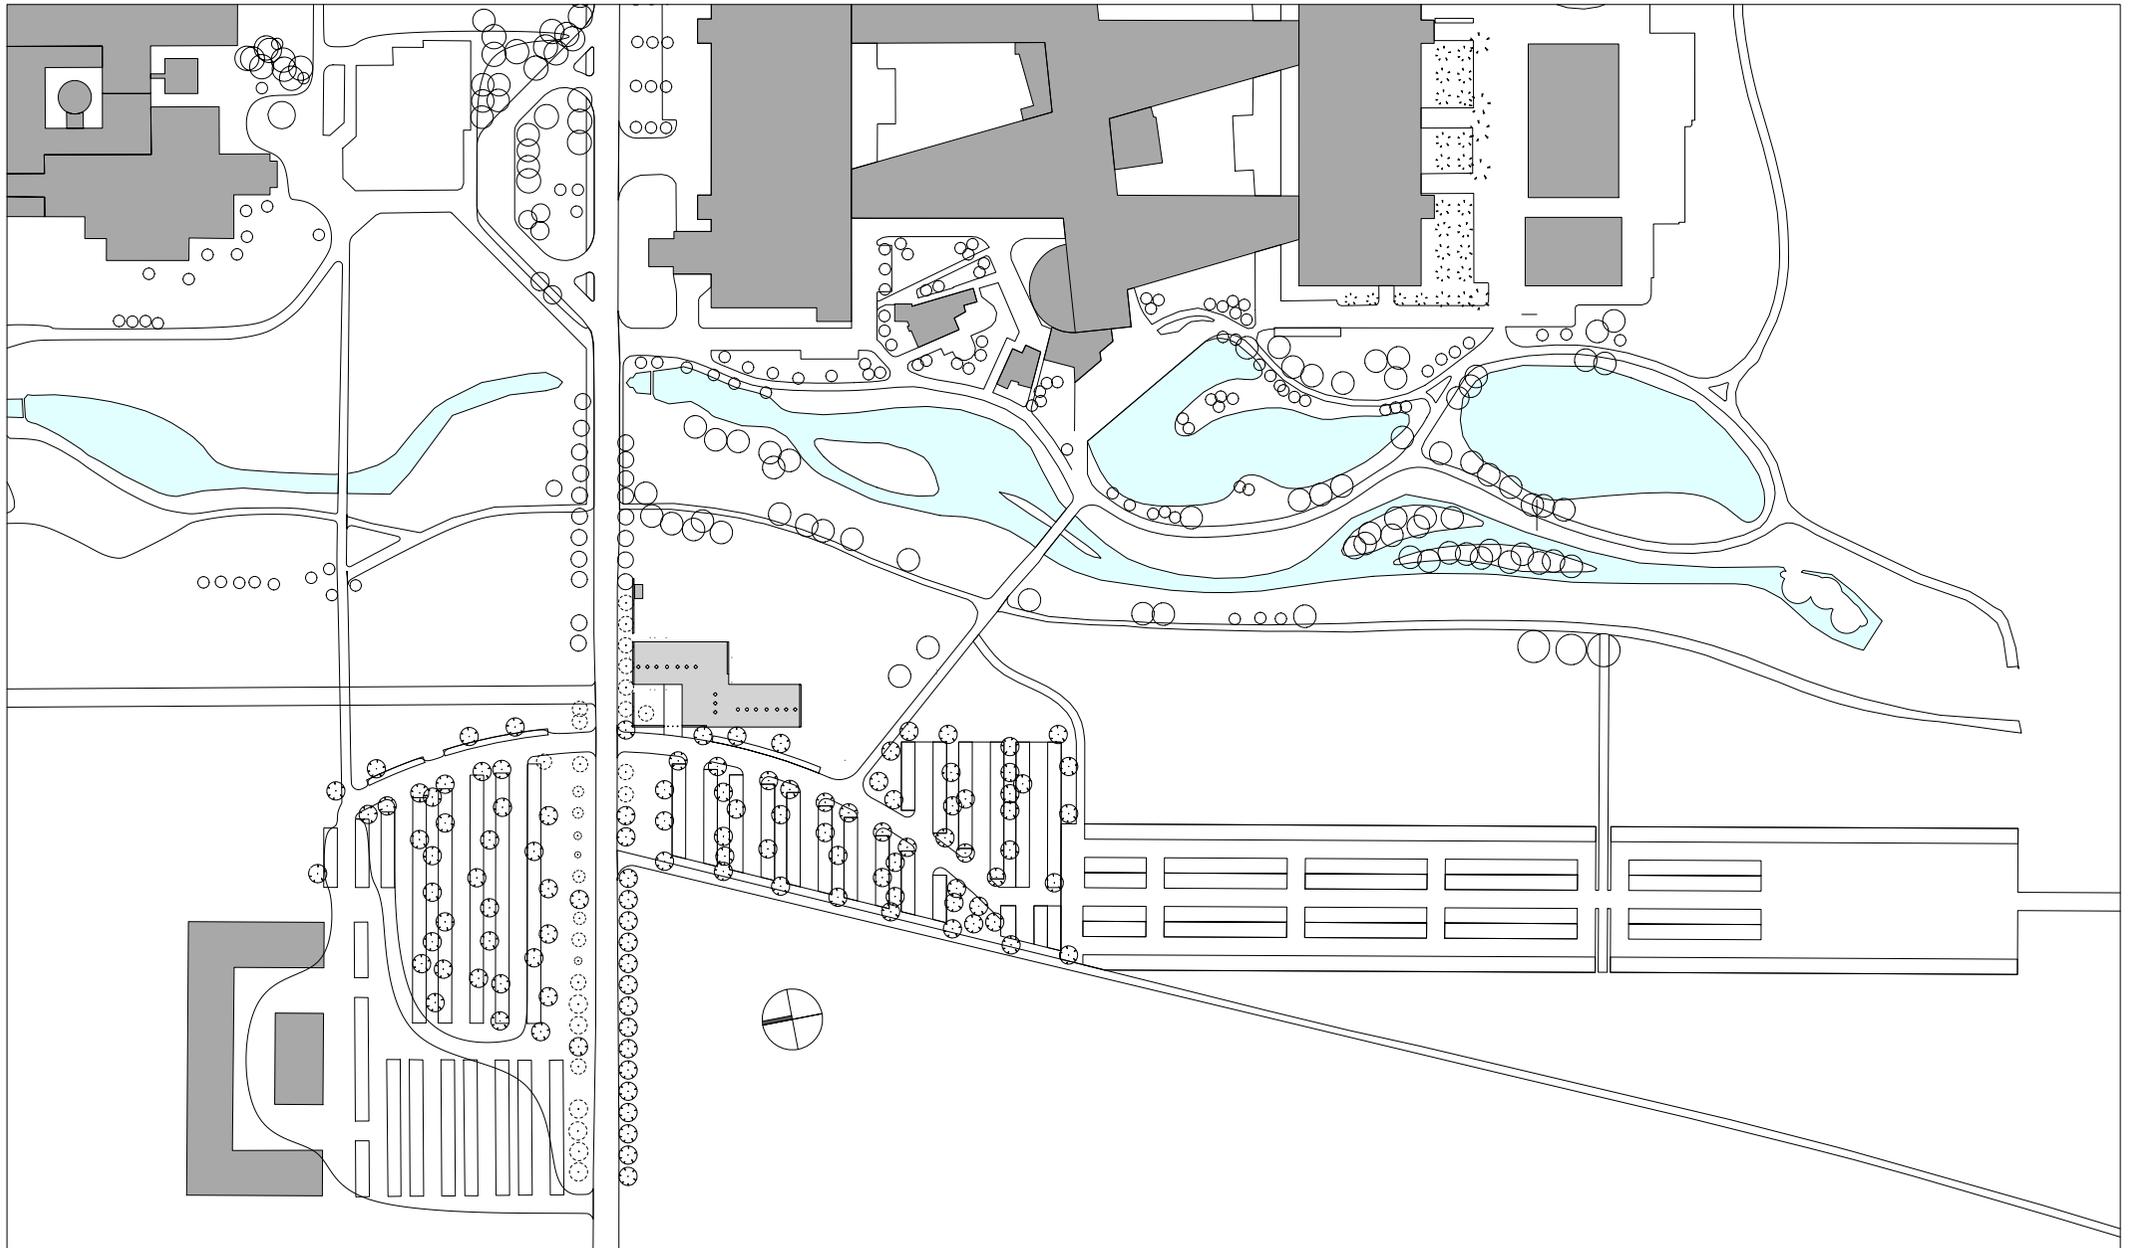

ARGE Architekten Hermann Kaufmann ZT GmbH aichner kazzler architekten
 Sportplatzweg 5 A-6858 Schwarzach
 T +43 (0)5572 58174 www.hermann-kaufmann.at
 office@hermann-kaufmann.at



Plannummer CAD
 2_veröffentlichungen hk IV / 0095
 Projektnummer Archiv
 07_19

Publikationsplan
 M 1:2500

Projekt
 Planinhalt


KINDERHAUS GARCHING / MÜNCHEN

LAGEPLAN



KINDERHAUS GARCHING / MÜNCHEN

Lageplan

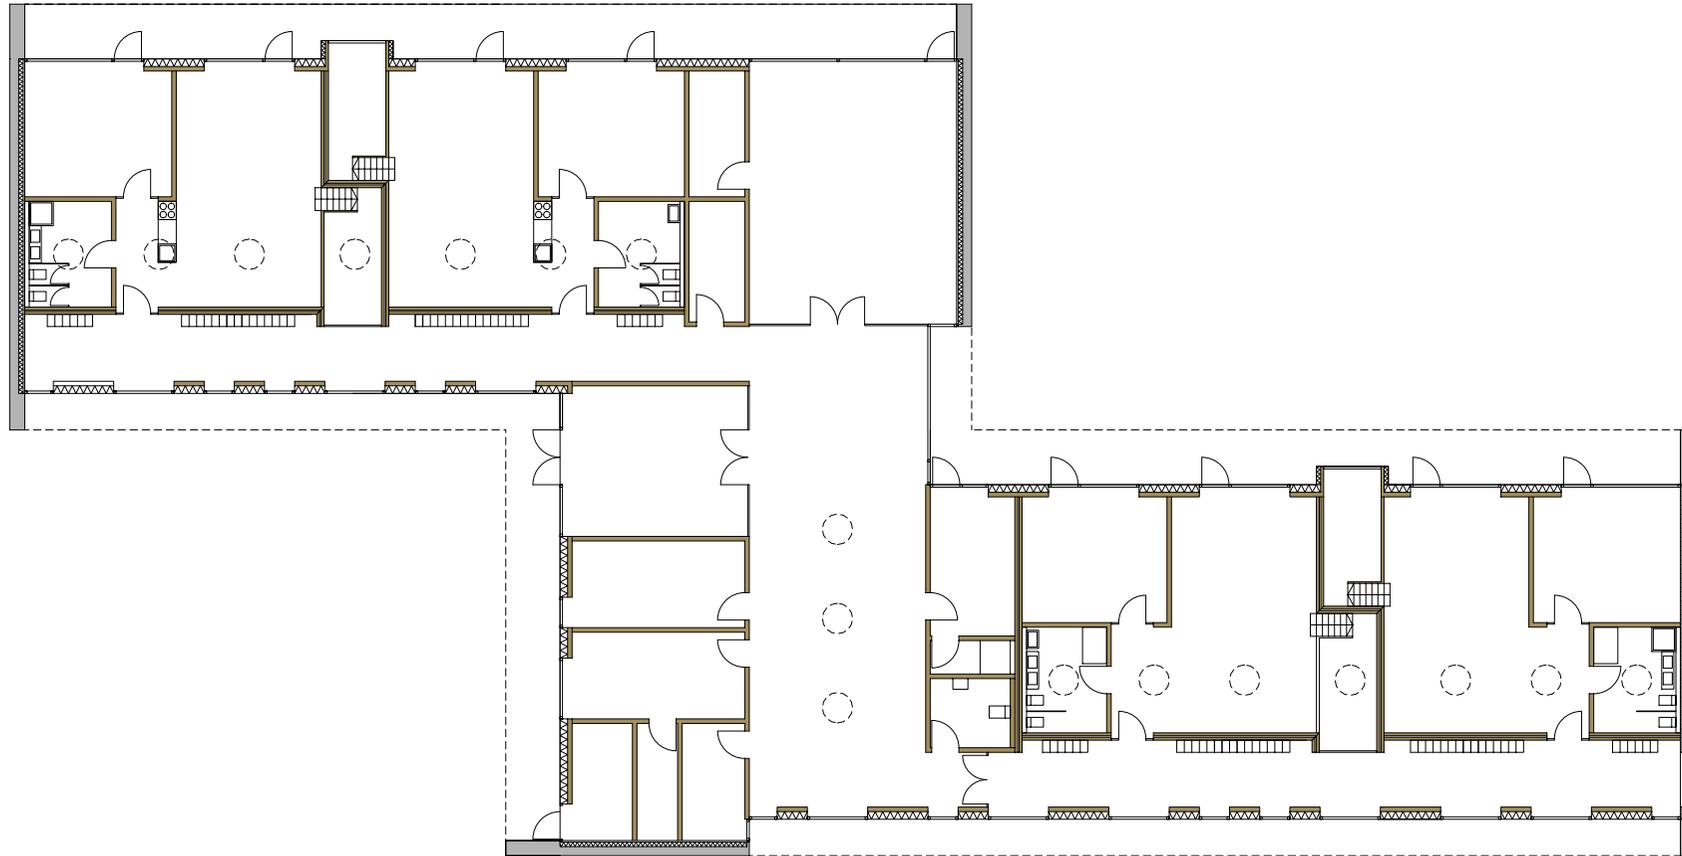

ARGE Architekten Hermann Kaufmann ZT GmbH aichner kazzler architekten
 Sportplatzweg 5 A-6858 Schwarzach
 T +43 (0)5572 58174 www.hermann-kaufmann.at
 office@hermann-kaufmann.at



Plannummer CAD
 2_veröffentlichungen hk IV / 0096

Projektnummer Archiv
 07_19

Publikationsplan


M 1:250

Projekt

Planinhalt

KINDERHAUS GARCHING / MÜNCHEN

GRUNDRISS EG

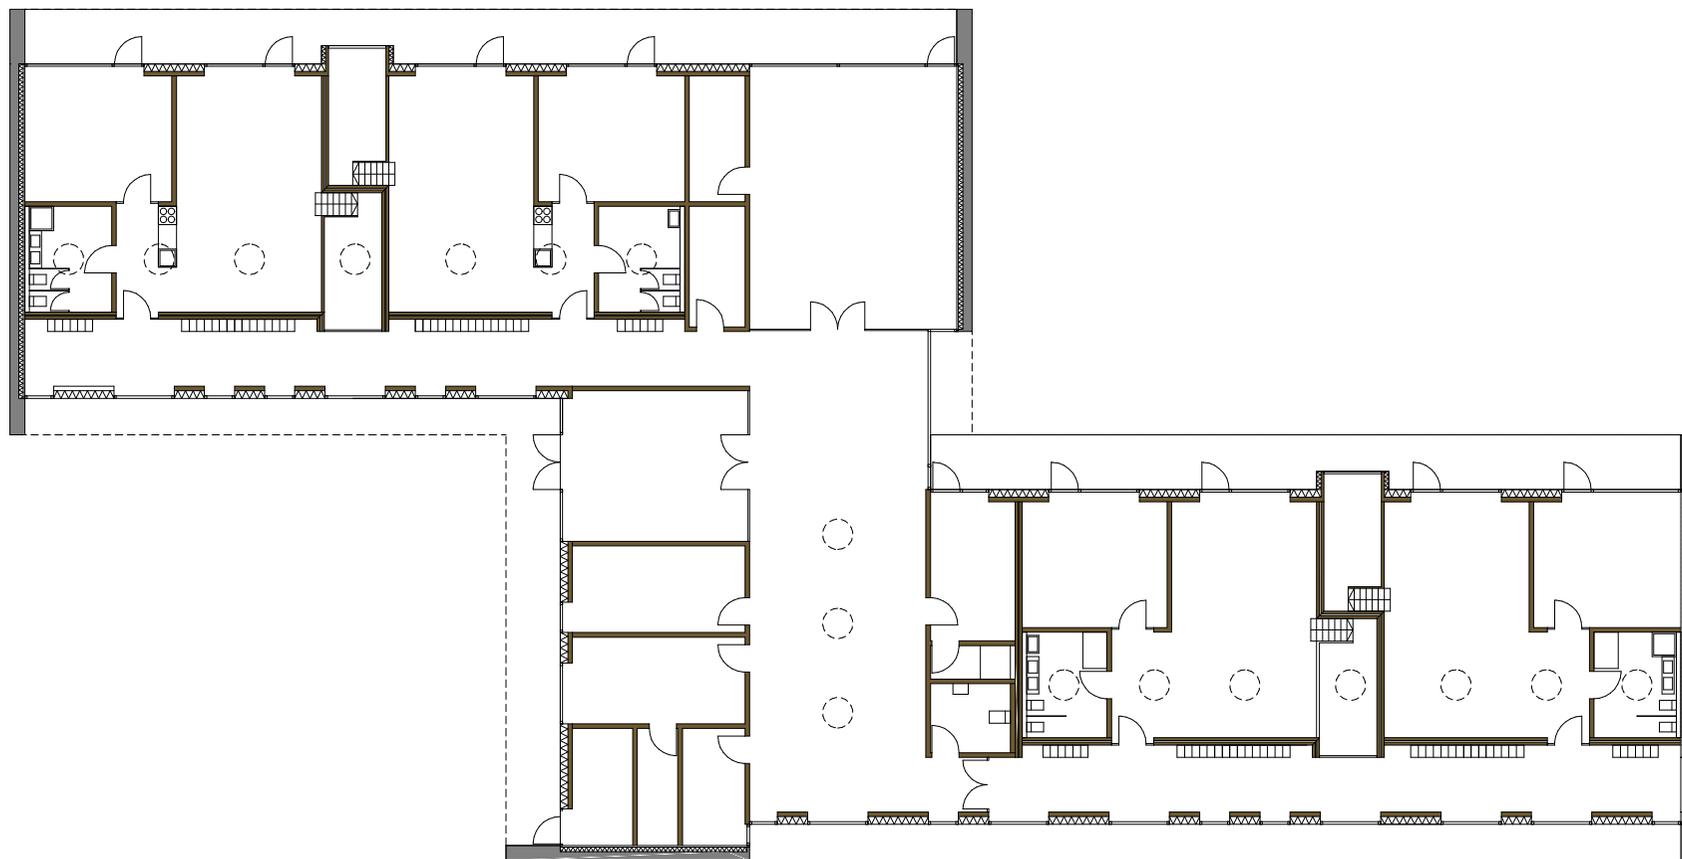


KINDERHAUS GARCHING / MÜNCHEN

GRUNDRISS EG



KINDERHAUS GARCHING / MÜNCHEN
Raumaufteilung

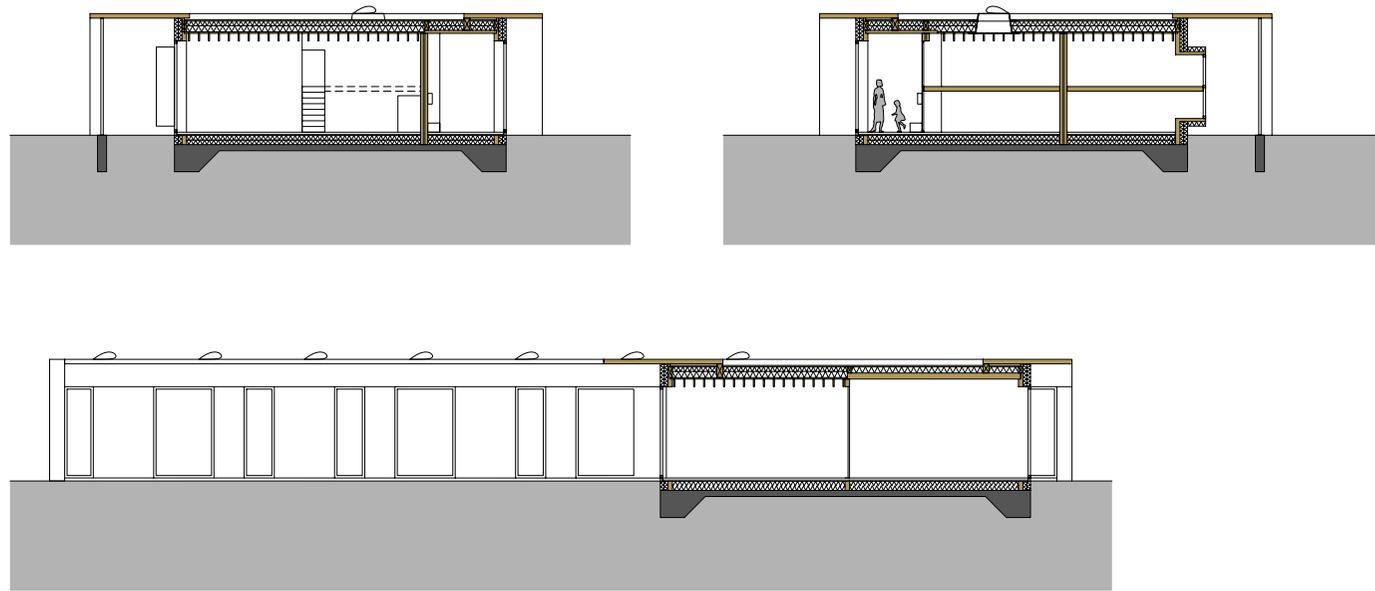

ARGE Architekten Hermann Kaufmann ZT GmbH aichner kazzler architekten
 Sportplatzweg 5 A-6858 Schwarzach
 T +43 (0)5572 58174 www.hermann-kaufmann.at
 office@hermann-kaufmann.at



Plannummer CAD
 2_veröffentlichungen hk IV / 0097

Projektnummer Archiv
 07_19

Publikationsplan


M 1:250

Projekt

Planinhalt


KINDERHAUS GARCHING / MÜNCHEN

SCHNITTE

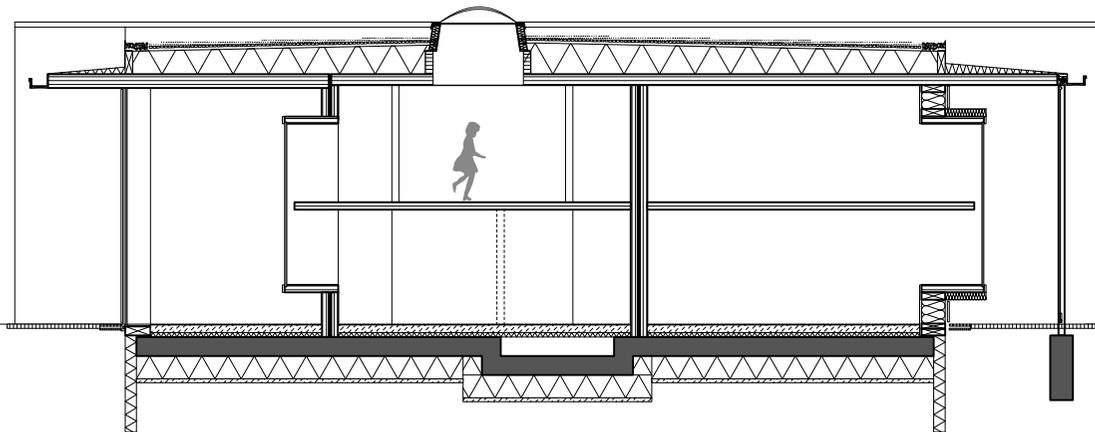


KINDERHAUS GARCHING / MÜNCHEN

Schnitt 2

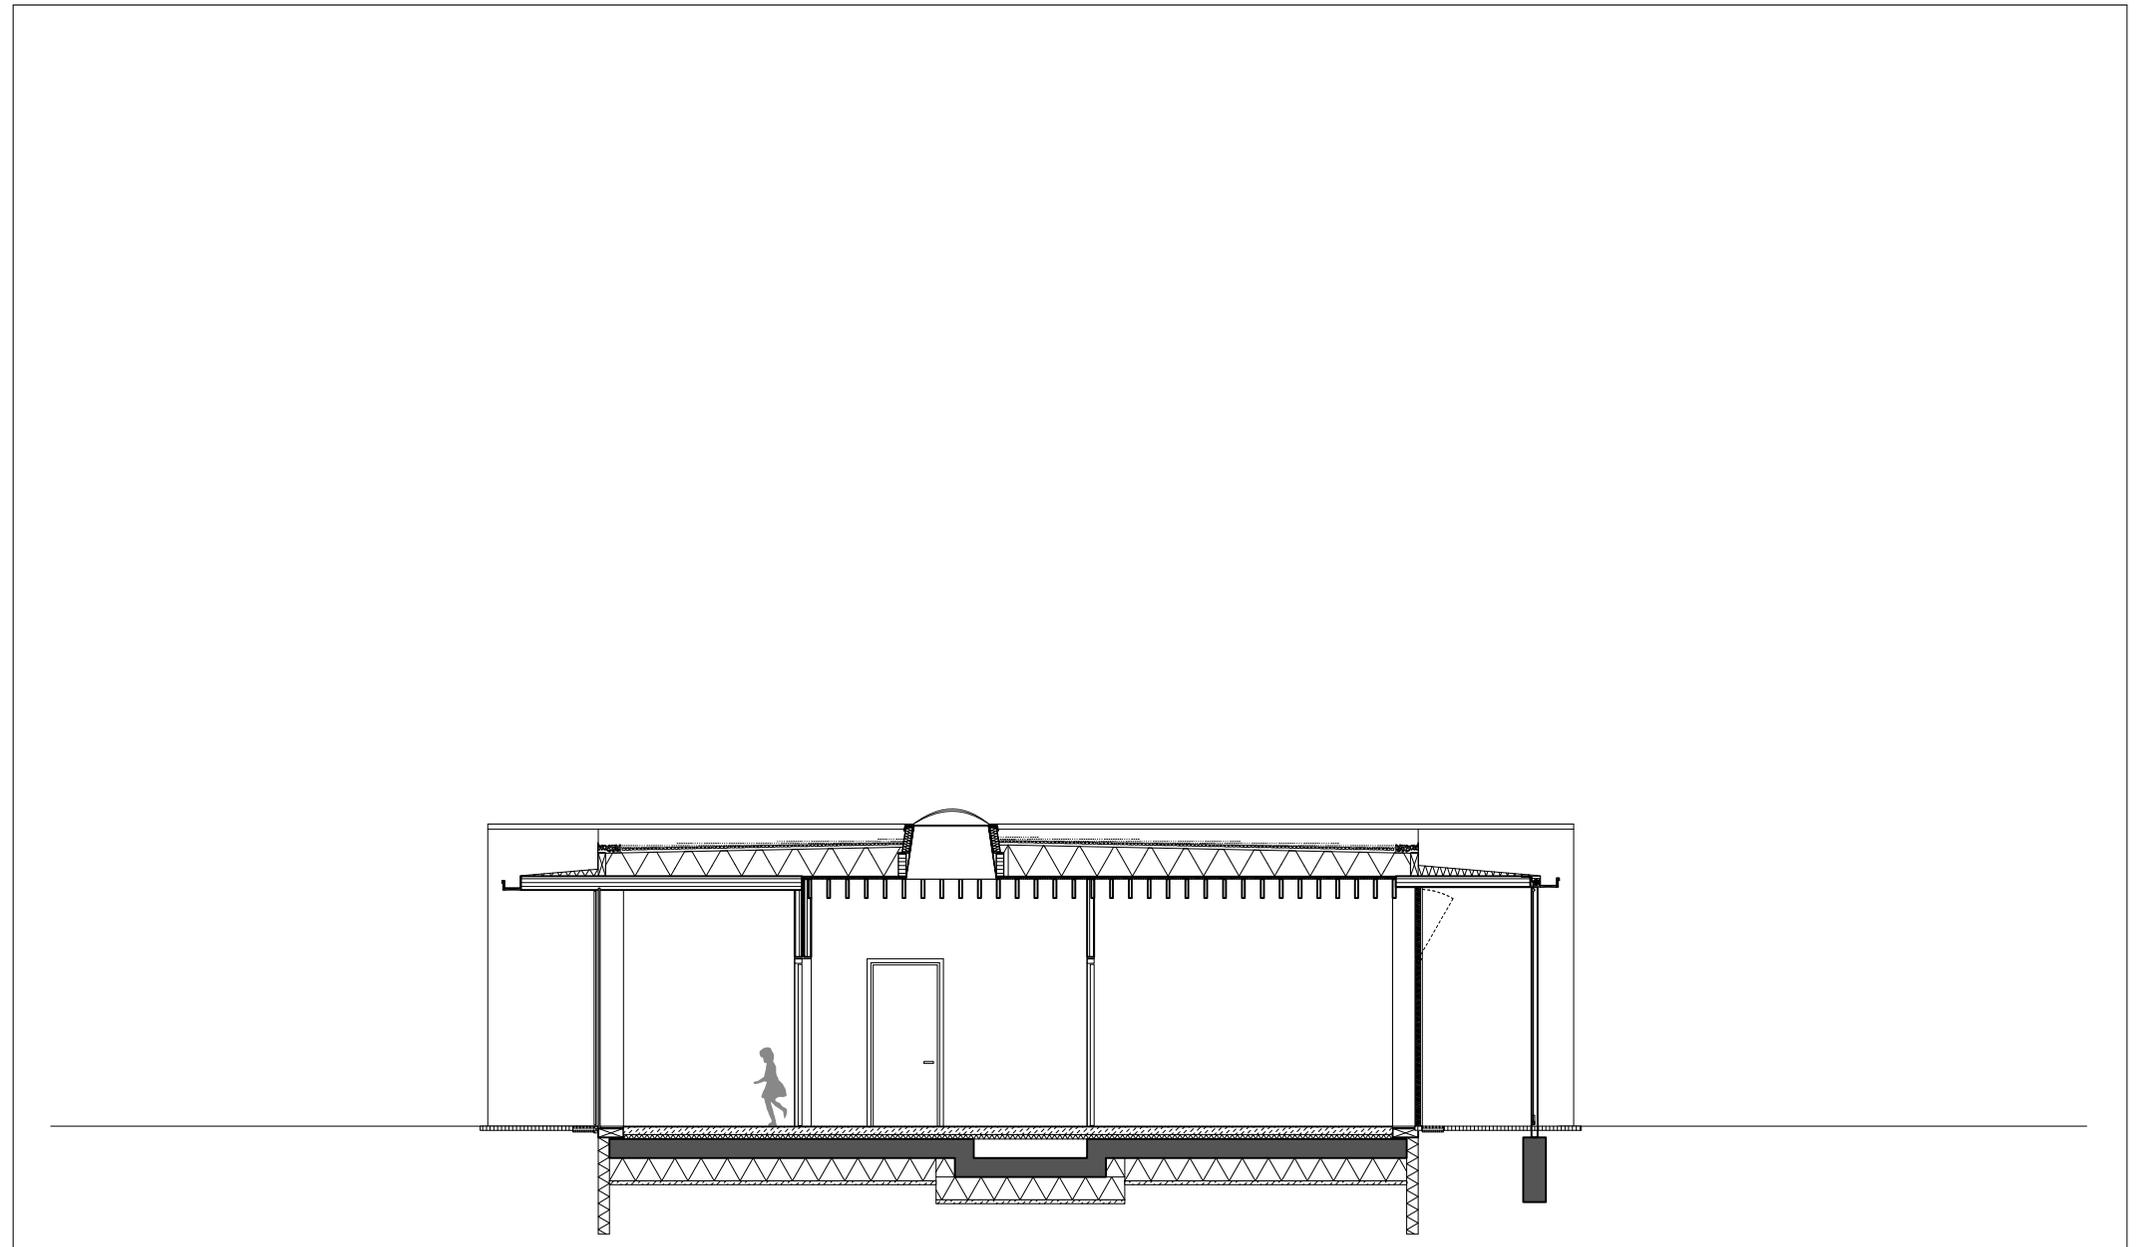


KINDERHAUS GARCHING / MÜNCHEN

Schnitt 3

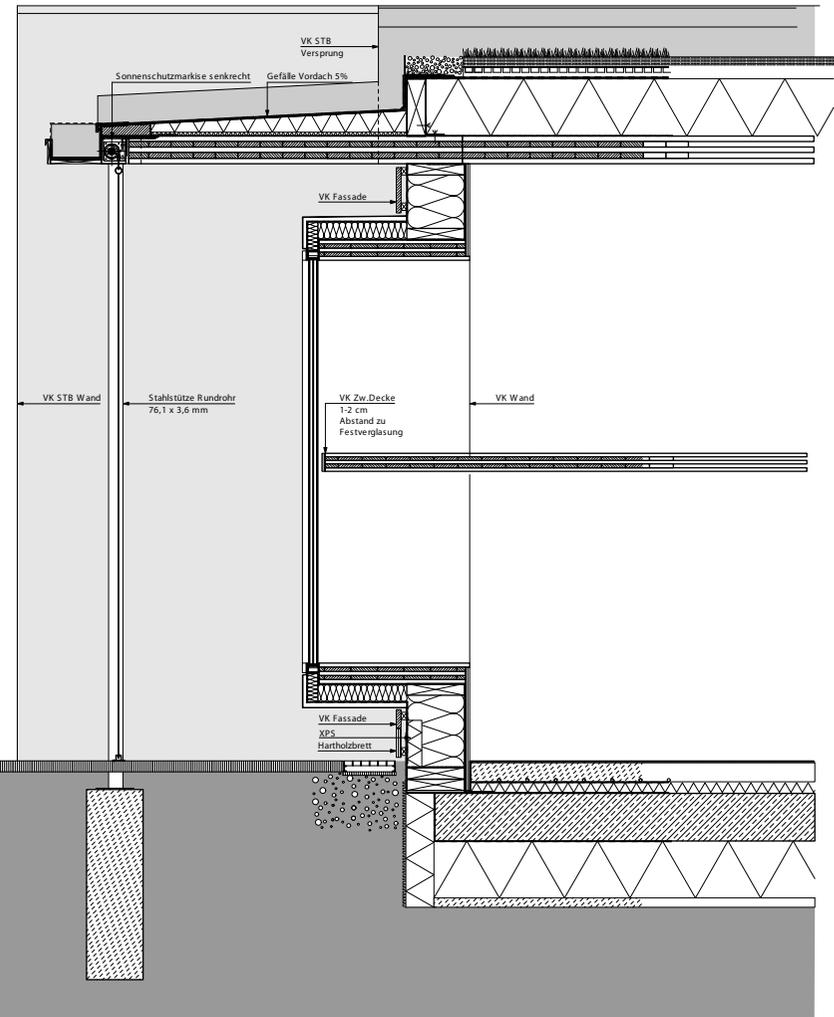


KINDERHAUS GARCHING / MÜNCHEN

Fassadenschnitt 1

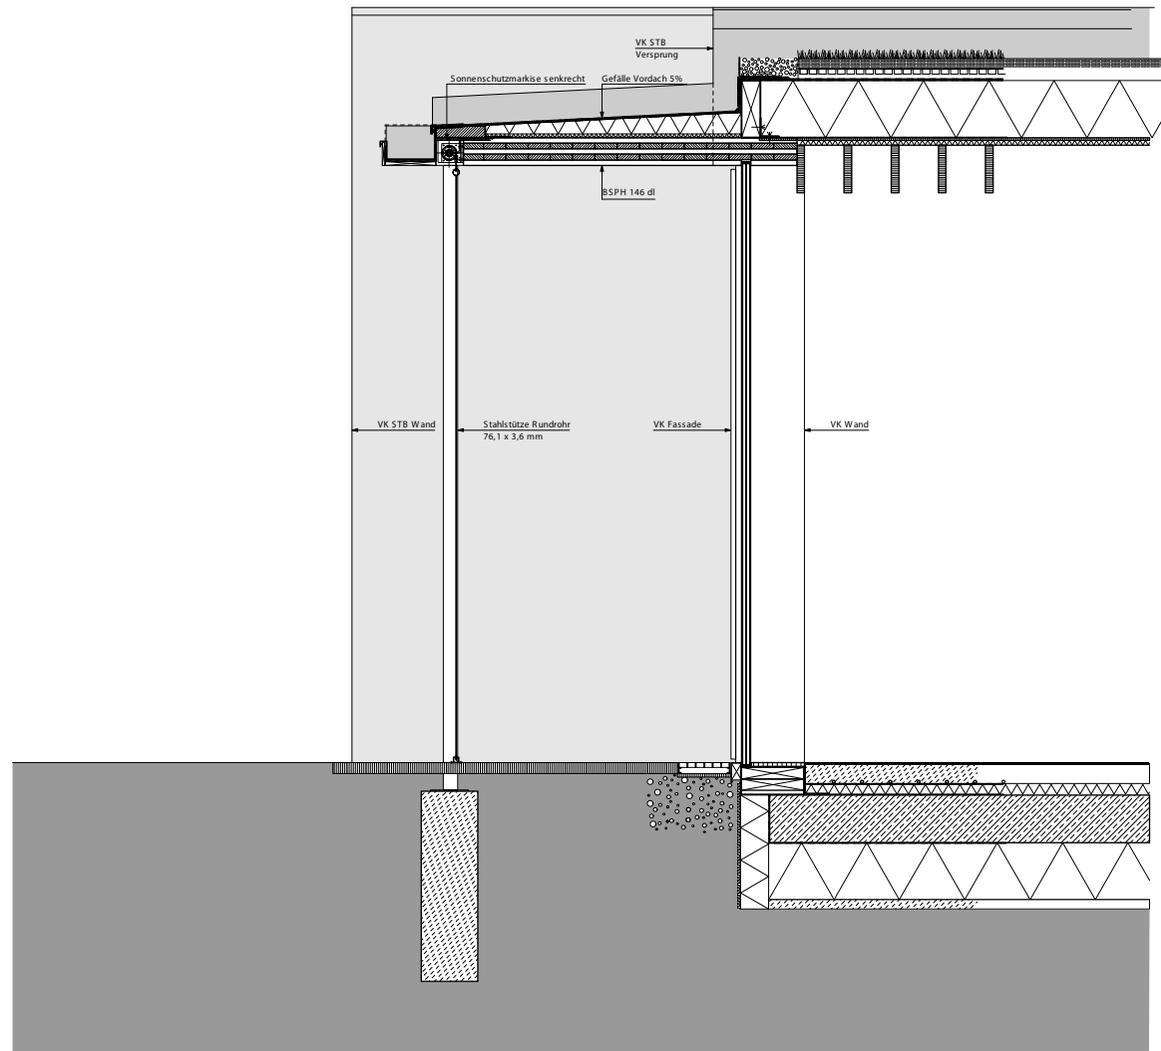

KINDERHAUS GARCHING / MÜNCHEN

Fassadenschnitt 2

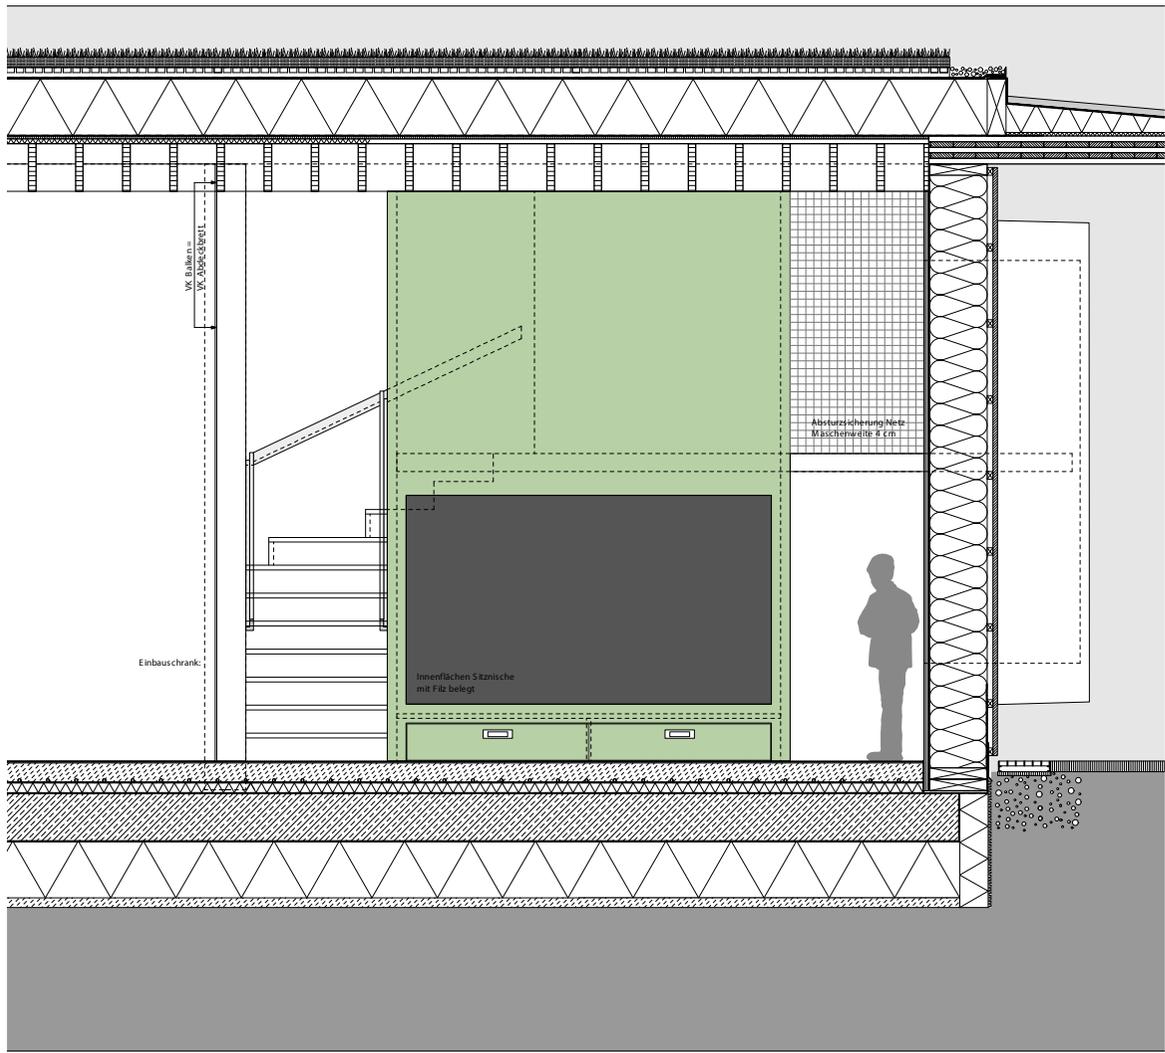

.....

KINDERHAUS GARCHING / MÜNCHEN

Detailschnitt