

Architekten **Hermann Kaufmann ZT GmbH**

Sportplatzweg 5 A-6858 Schwarzach  
T +43 (0)5572 58174 [www.hermann-kaufmann.at](http://www.hermann-kaufmann.at)  
[office@hermann-kaufmann.at](mailto:office@hermann-kaufmann.at)



Plannummer CAD  
2\_veröffentlichungen hk IV / 0065

Projektnummer Archiv  
07\_44

Publikationsplan


1:1500

Projekt

Planinhalt

**RAIFFEISENBANK EGG**

**LAGEPLAN**

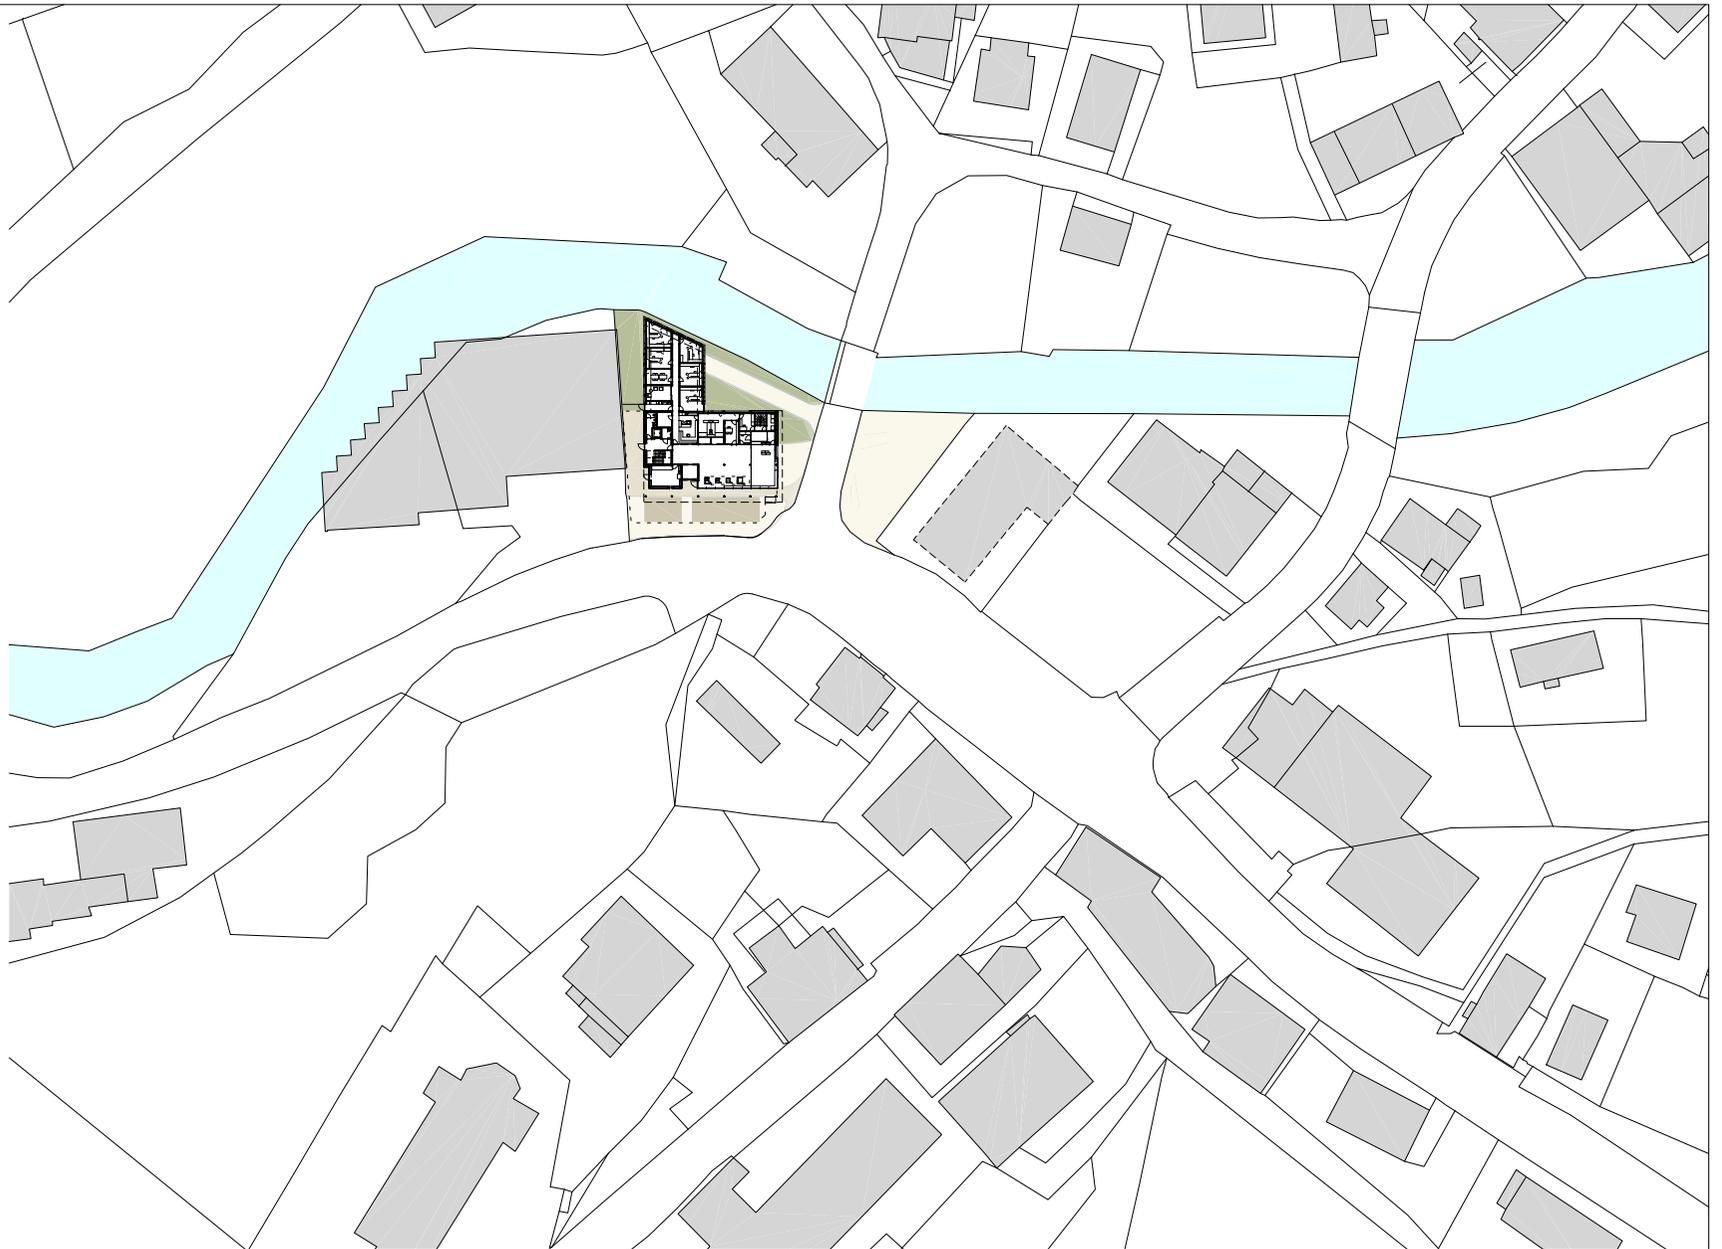

Architekten **Hermann Kaufmann ZT GmbH**

Sportplatzweg 5 A-6858 Schwarzach  
T +43 (0)5572 58174 [www.hermann-kaufmann.at](http://www.hermann-kaufmann.at)  
[office@hermann-kaufmann.at](mailto:office@hermann-kaufmann.at)



Plannummer CAD  
2\_veröffentlichungen hk IV / 0065

Projektnummer Archiv  
07\_44

Publikationsplan


1:1500

Projekt

Planinhalt

**RAIFFEISENBANK EGG**

**LAGEPLAN + EG**

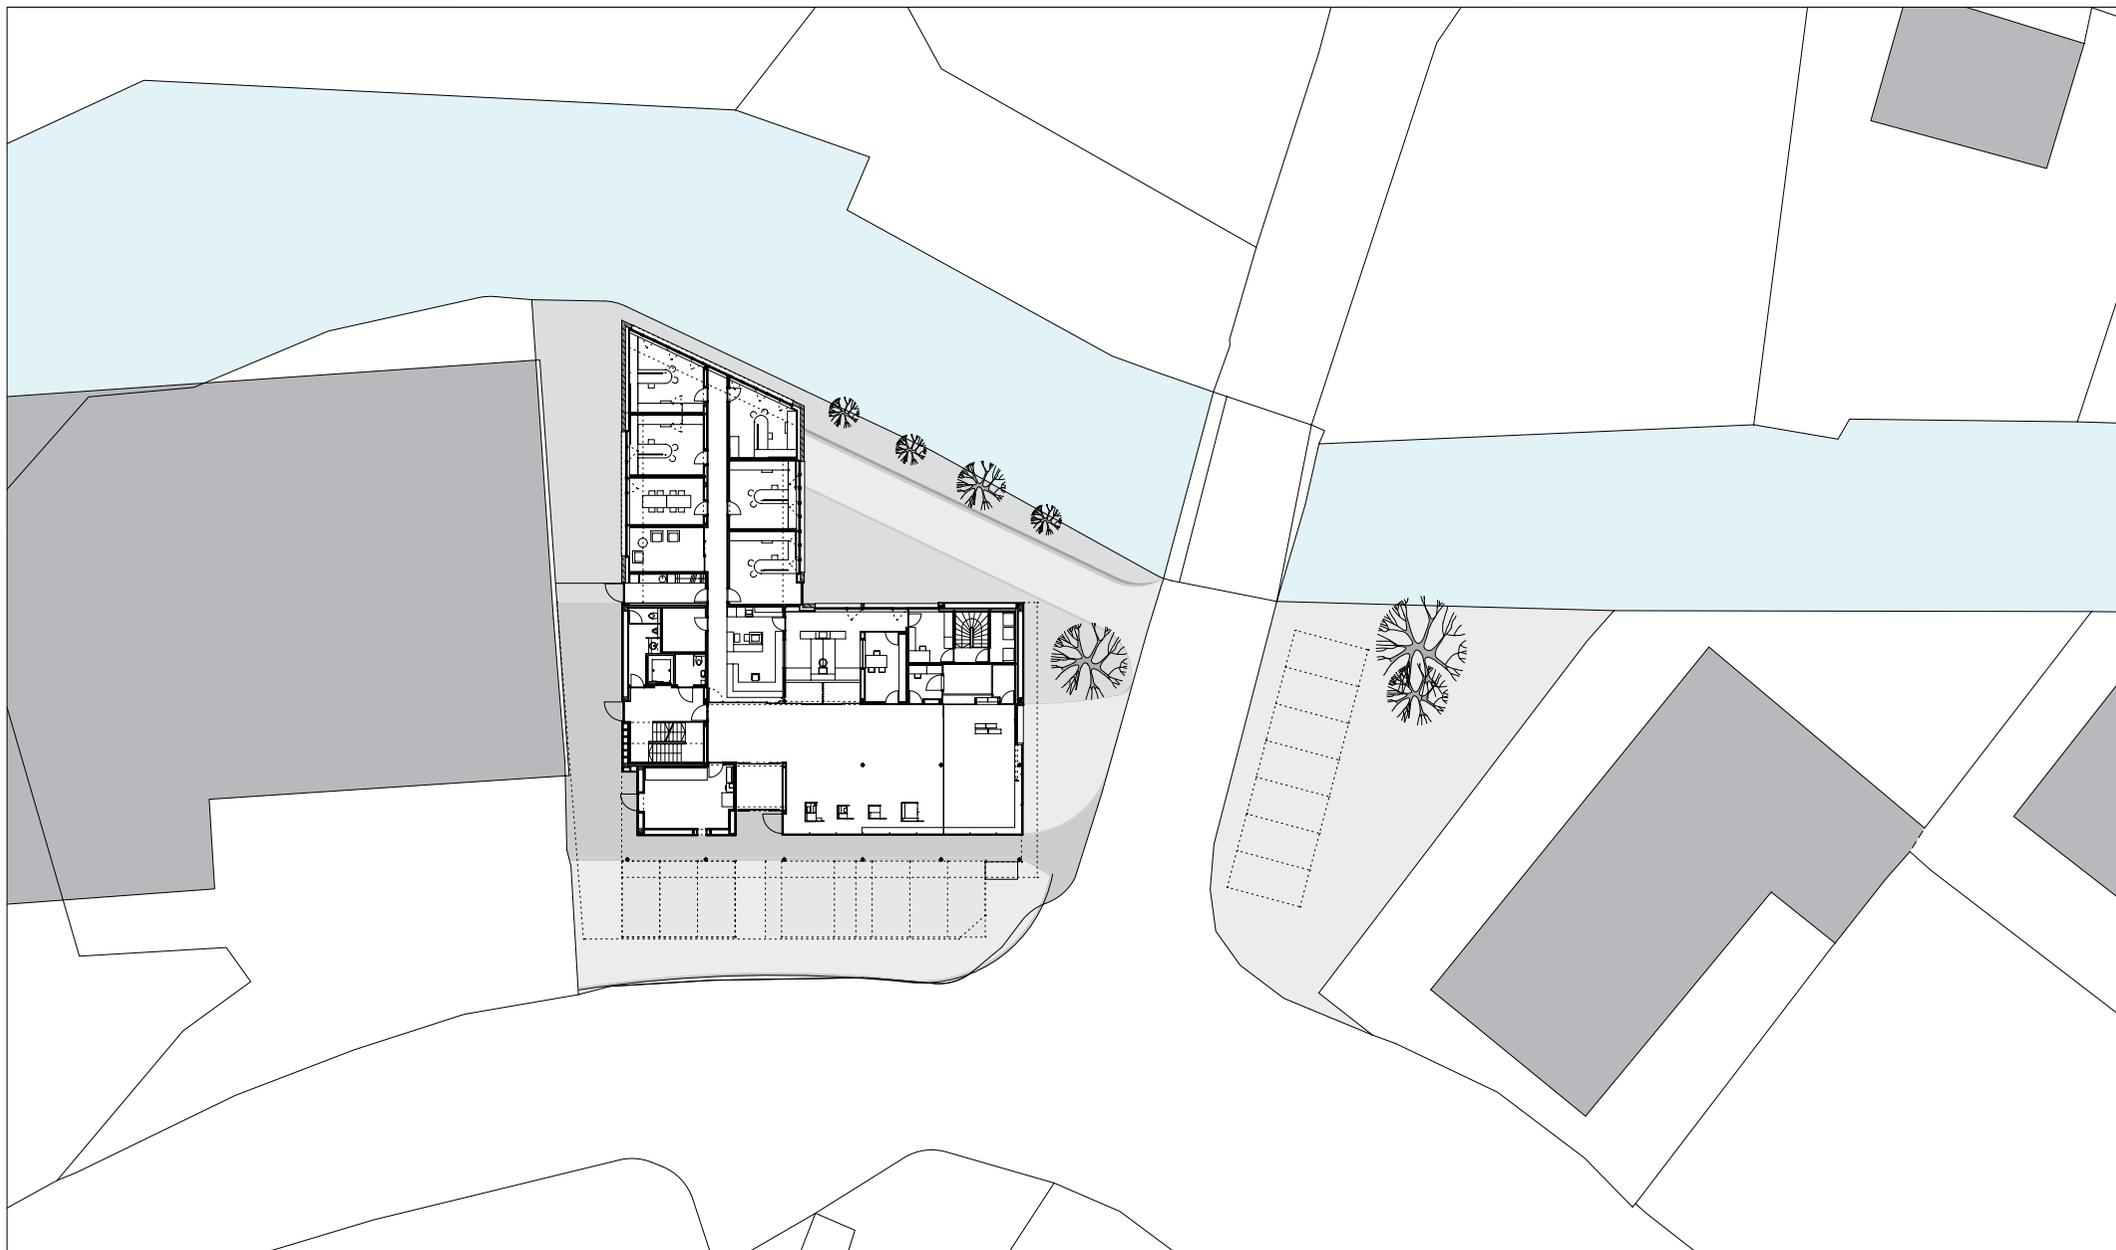

Architekten **Hermann Kaufmann ZT GmbH**

Sportplatzweg 5 A-6858 Schwarzach  
 T+43 (0)5572 58174 [www.hermann-kaufmann.at](http://www.hermann-kaufmann.at)  
 o [ce@hermann-kaufmann.at](mailto:ce@hermann-kaufmann.at)



Plannummer CAD  
 2\_vero entlichungen hk IV/ 0078

Projektnummer Archiv  
 07\_44

Publikationsplan


1:500

Projekt

Planinhalt

**RAIFFEISENBANK EGG**

**ERDGESCHOSS+ LAGE**

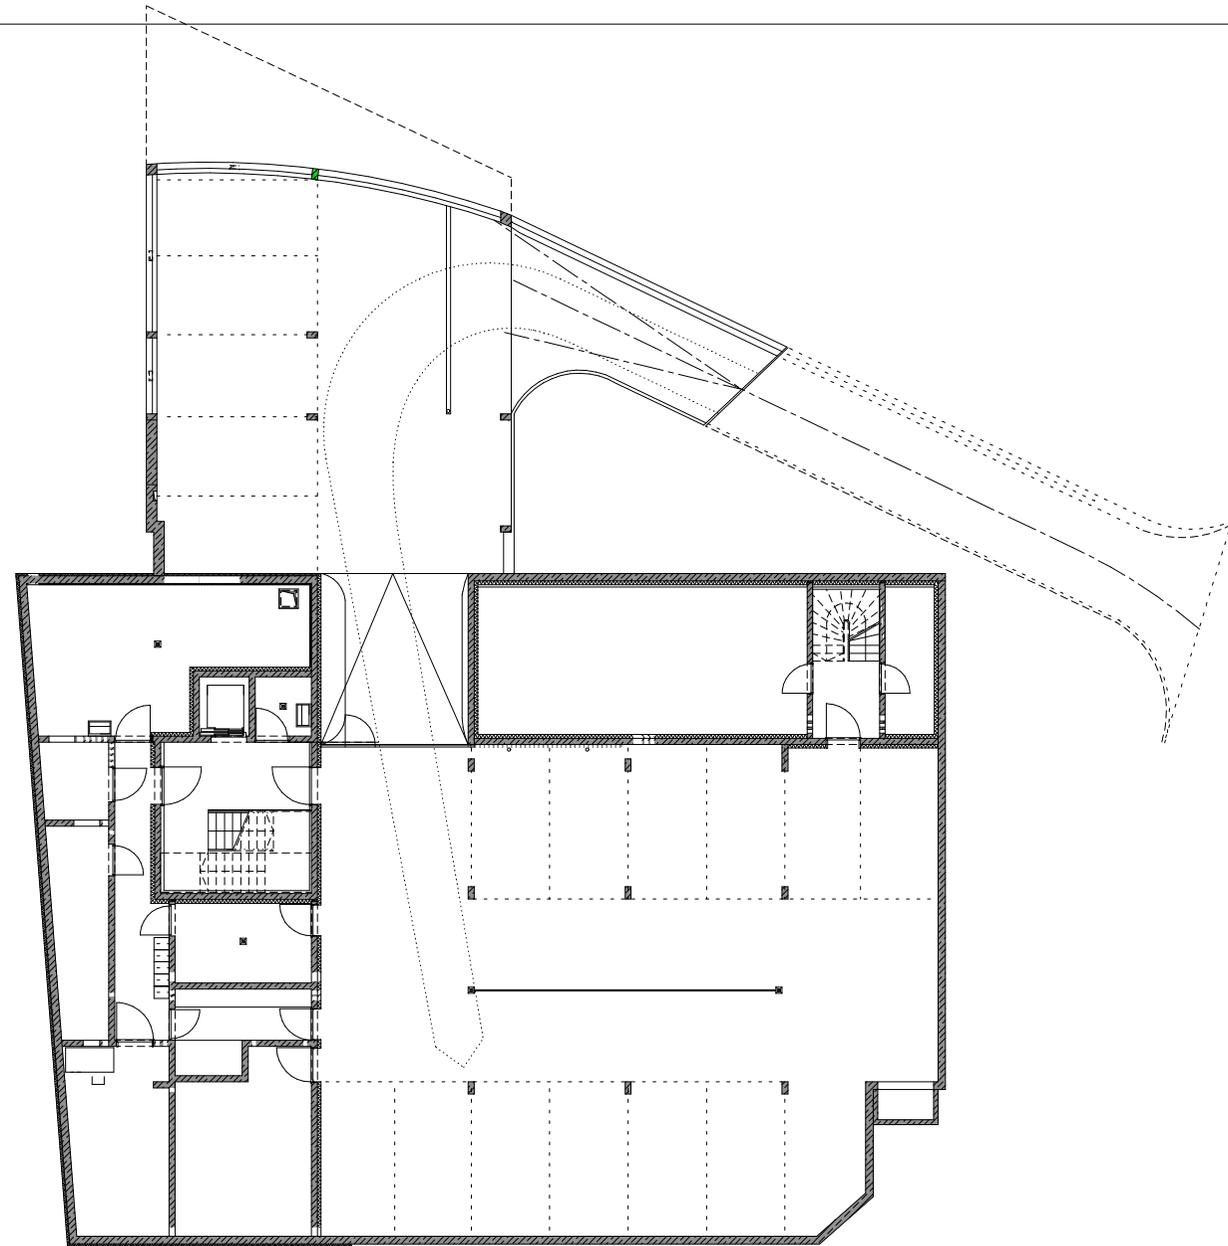

Architekten **Hermann Kaufmann ZT GmbH**

Sportplatzweg 5 A-6858 Schwarzach  
 T +43 (0)5572 58174 www.hermann-kaufmann.at  
 office@hermann-kaufmann.at



Plannummer CAD  
 2\_veröffentlichungen hk IV / 0071

Projektnummer Archiv  
 07\_44

Publikationsplan


1:50

Projekt

Planinhalt

**RAIFFEISENBANK EGG**

**KELLERGESCHOSS**

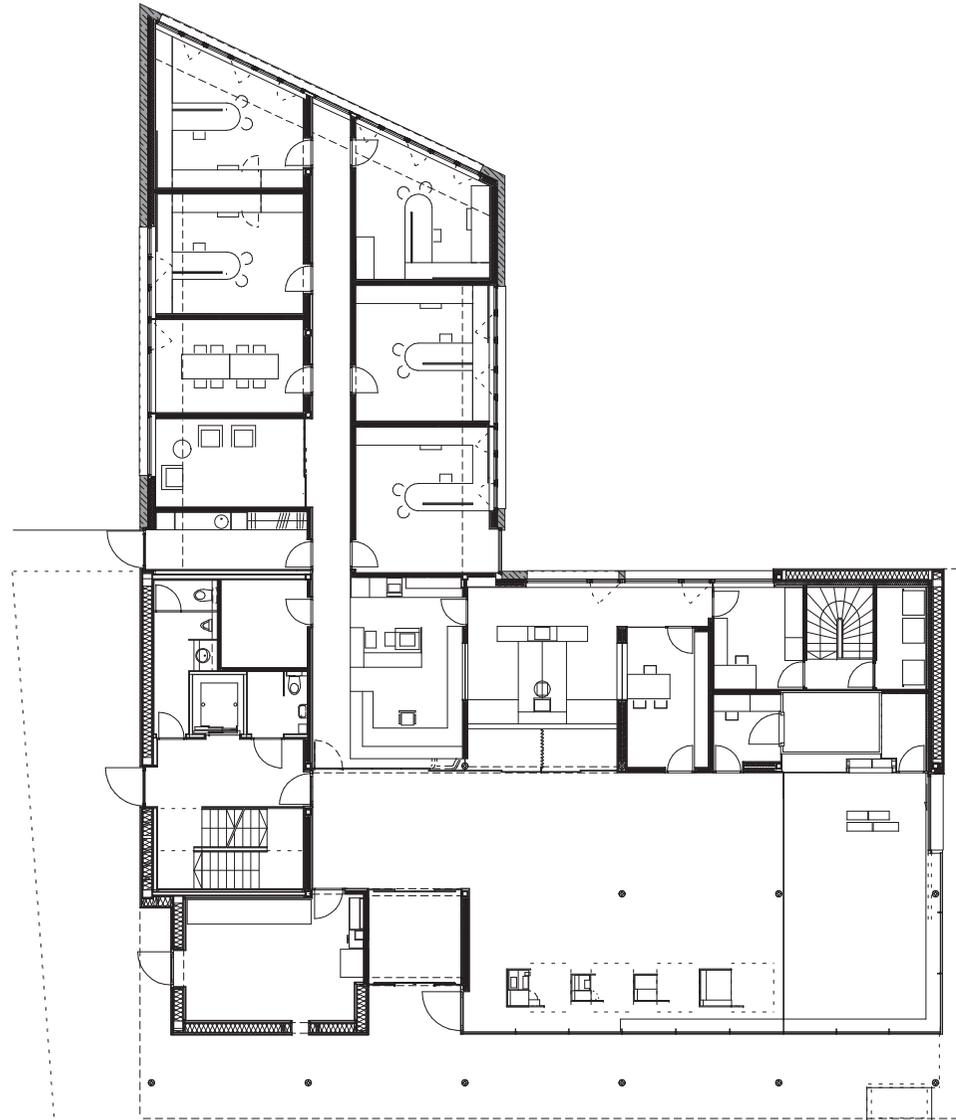

Architekten **Hermann Kaufmann ZT GmbH**

Sportplatzweg 5 A-6858 Schwarzach  
 T +43 (0)5572 58174 www.hermann-kaufmann.at  
 office@hermann-kaufmann.at



Plannummer CAD  
 2\_veröffentlichungen hk IV / 0066

Projekt  
 Planinhalt

Publikationsplan


1:250

Projekt

Planinhalt

**RAIFFEISENBANK EGG**

**ERDGESCHOSS**

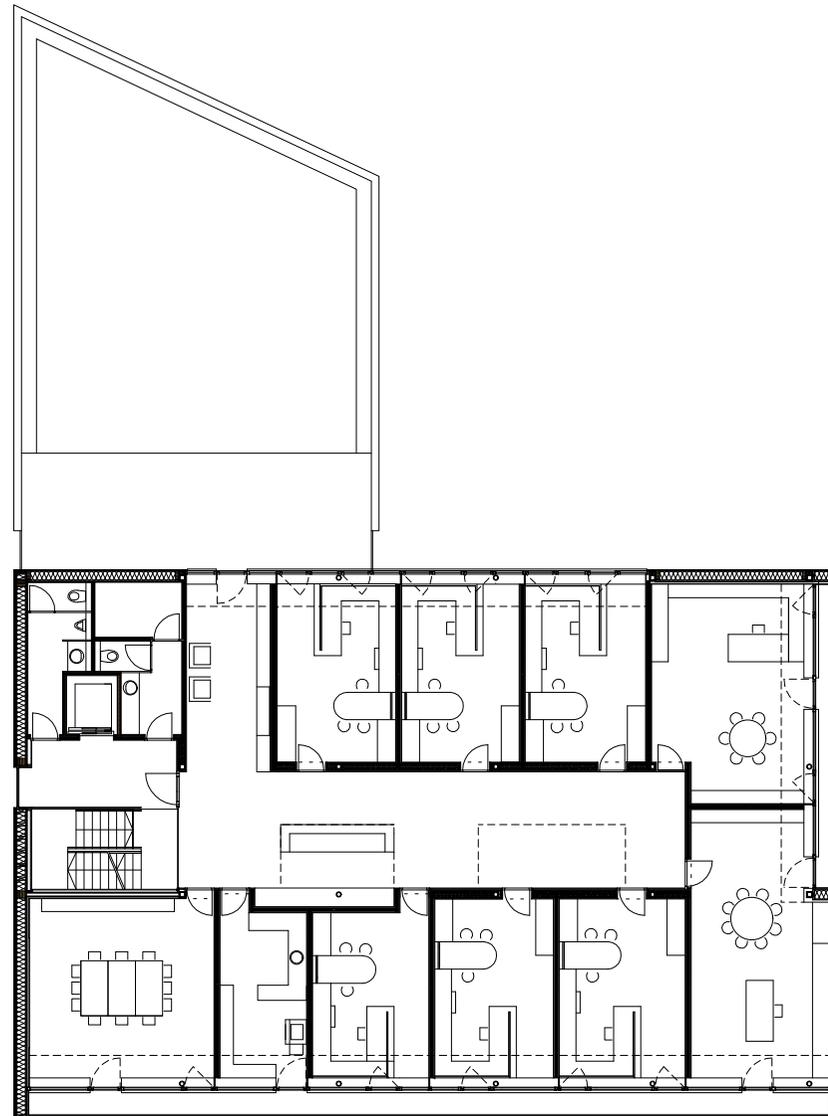

Architekten **Hermann Kaufmann ZT GmbH**

Sportplatzweg 5 A-6858 Schwarzach  
 T +43 (0)5572 58174 www.hermann-kaufmann.at  
 office@hermann-kaufmann.at



Plannummer CAD  
 2\_veröffentlichungen hk IV / 0068

Projekt  
 Planinhalt

Publikationsplan

1:250

Projekt

Planinhalt

**RAIFFEISENBANK EGG**

**1. OBERGESCHOSS**



Architekten **Hermann Kaufmann ZT GmbH**

Sportplatzweg 5 A-6858 Schwarzach  
 T +43 (0)5572 58174 www.hermann-kaufmann.at  
 office@hermann-kaufmann.at



Plannummer CAD  
 2\_veröffentlichungen hk IV / 0069

Projektnummer Archiv  
 07\_44

Publikationsplan


1:250

Projekt

Planinhalt

**RAIFFEISENBANK EGG**

**2. OBERGESCHOSS**

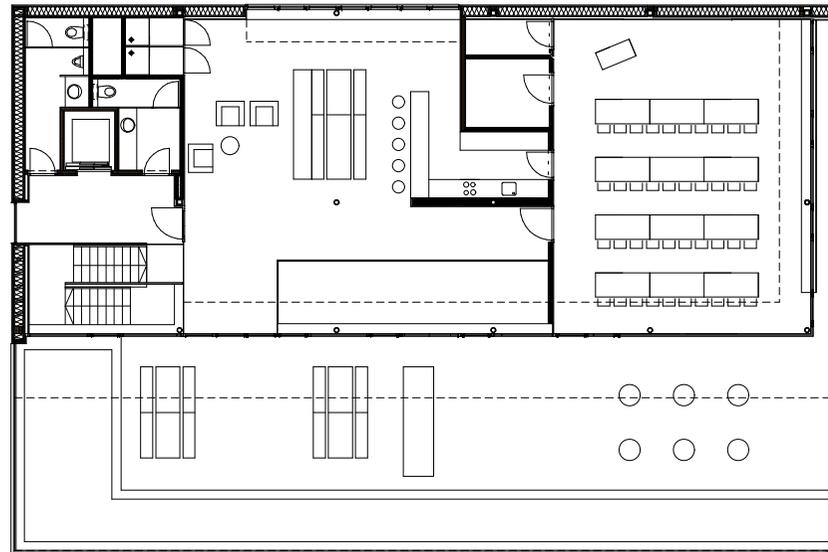

Architekten **Hermann Kaufmann ZT GmbH**

Sportplatzweg 5 A-6858 Schwarzach  
 T +43 (0)5572 58174 www.hermann-kaufmann.at  
 office@hermann-kaufmann.at



Plannummer CAD  
 2\_veröffentlichungen hk IV / 0070

Projektnummer Archiv  
 07\_44

Publikationsplan


1:250

Projekt

Planinhalt

**RAIFFEISENBANK EGG**

**DACHGESCHOSS**

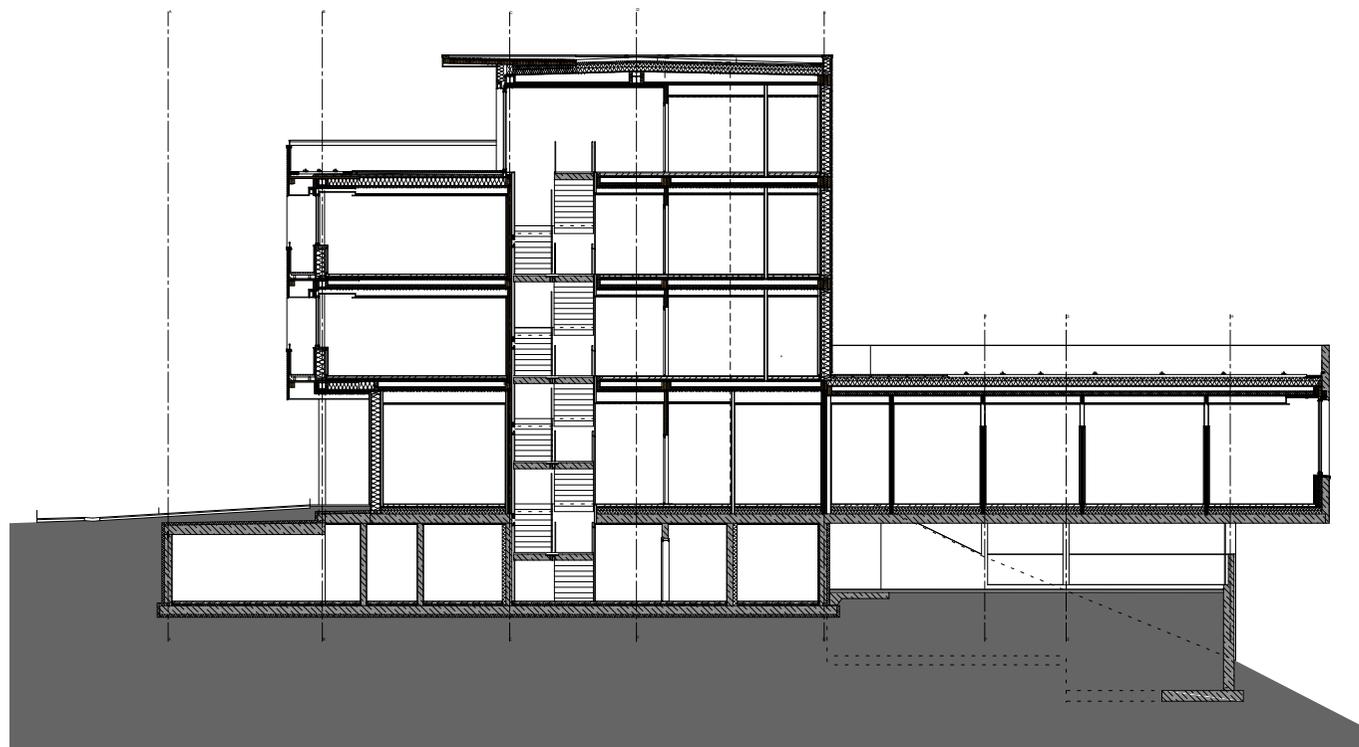

Architekten **Hermann Kaufmann ZT GmbH**

Sportplatzweg 5 A-6858 Schwarzach  
 T +43 (0)5572 58174 www.hermann-kaufmann.at  
 office@hermann-kaufmann.at



Plannummer CAD  
 2\_veröffentlichungen hk IV / 0067

Projektnummer Archiv  
 07\_44

Publikationsplan


1:250

Projekt

Planinhalt

**RAIFFEISENBANK EGG**

**QUERSCHNITT**

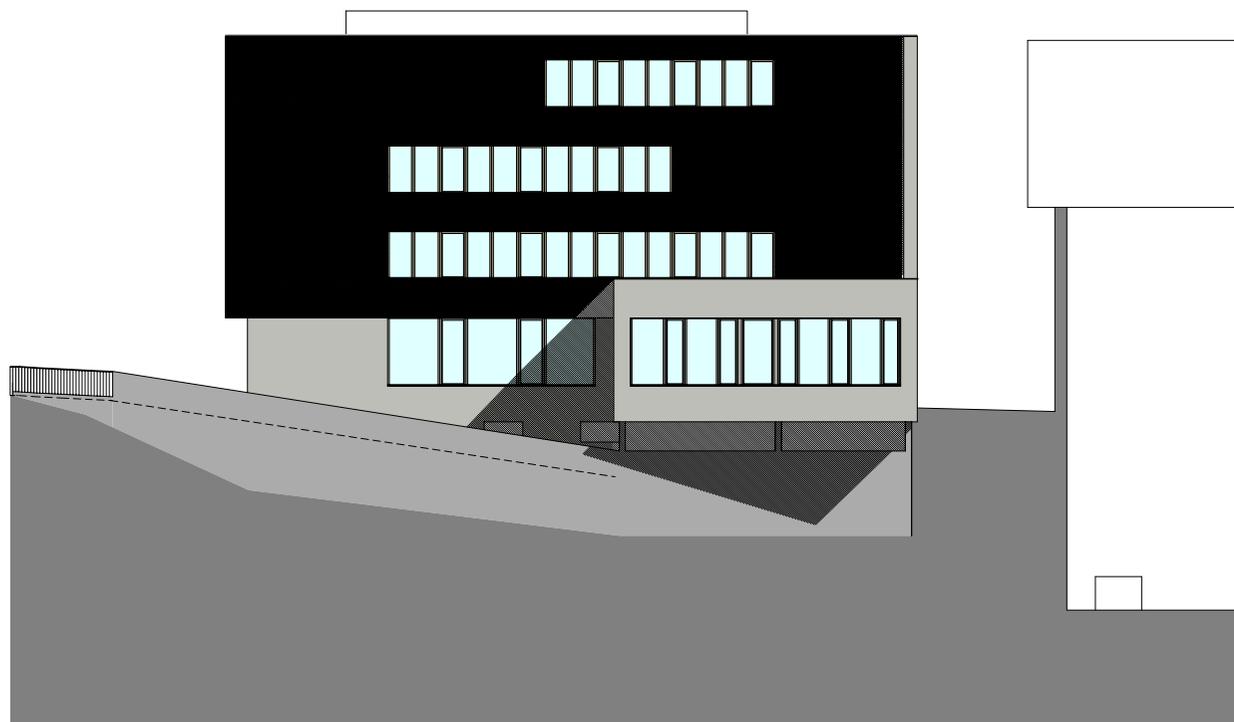

Architekten **Hermann Kaufmann ZT GmbH**

Sportplatzweg 5 A-6858 Schwarzach  
 T +43 (0)5572 58174 www.hermann-kaufmann.at  
 office@hermann-kaufmann.at



Plannummer CAD  
 2\_veröffentlichungen hk IV / 0076

Projektnummer Archiv  
 07\_44

Publikationsplan


1:300

Projekt

Planinhalt

**RAIFFEISENBANK EGG**

**ANSICHT NORD-OST**

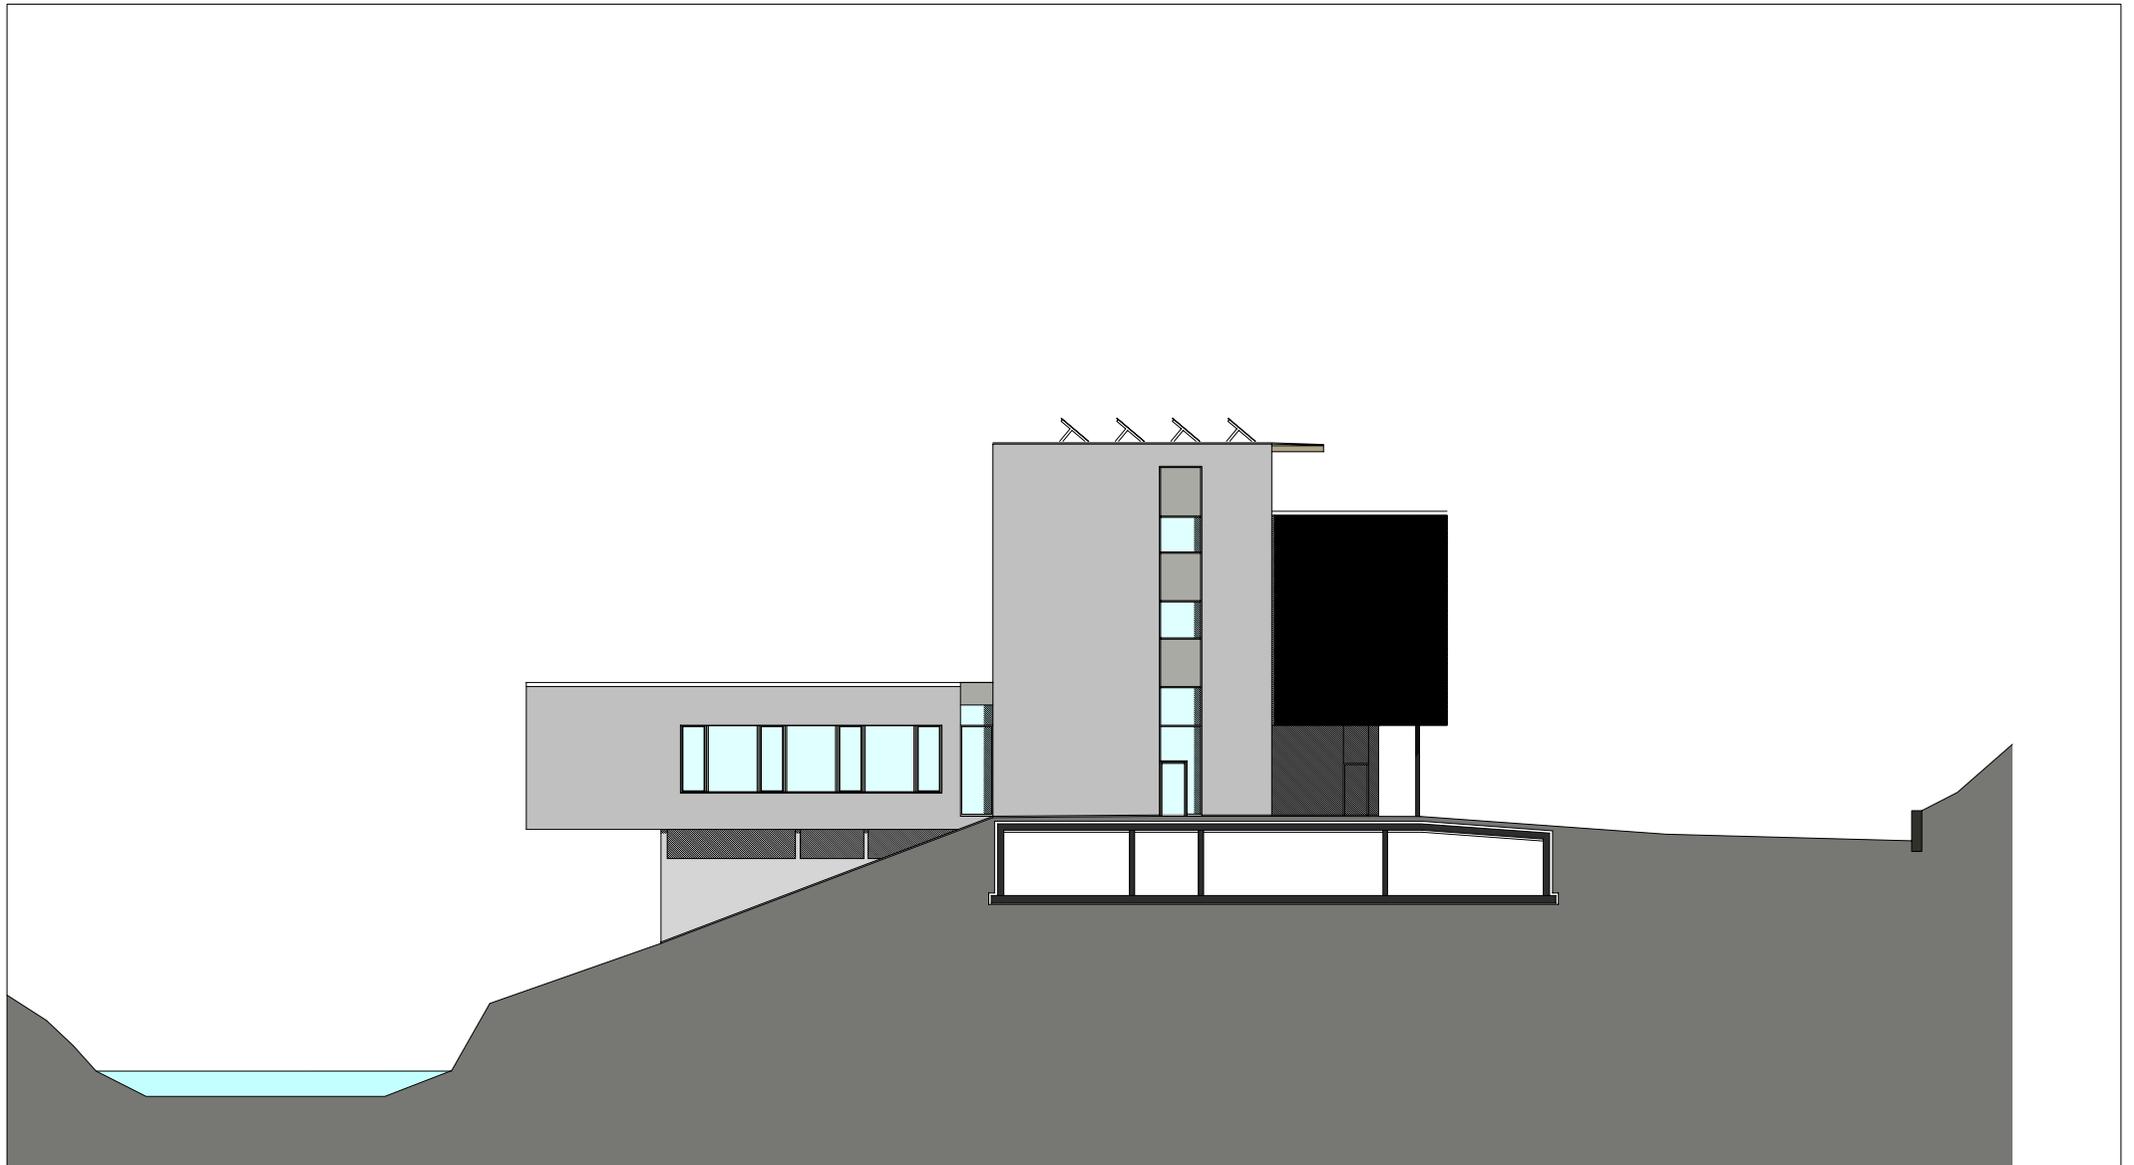

Architekten **Hermann Kaufmann ZT GmbH**

Sportplatzweg 5 A-6858 Schwarzach  
 T +43 (0)5572 58174 www.hermann-kaufmann.at  
 office@hermann-kaufmann.at



Plannummer CAD  
 2\_veröffentlichungen hk IV / 0074

Projekt  
 Planinhalt  
 Projektnummer Archiv  
 07\_44

Publikationsplan


1:300

Projekt

Planinhalt

**RAIFFEISENBANK EGG**

**ANSICHT NORD-WEST**

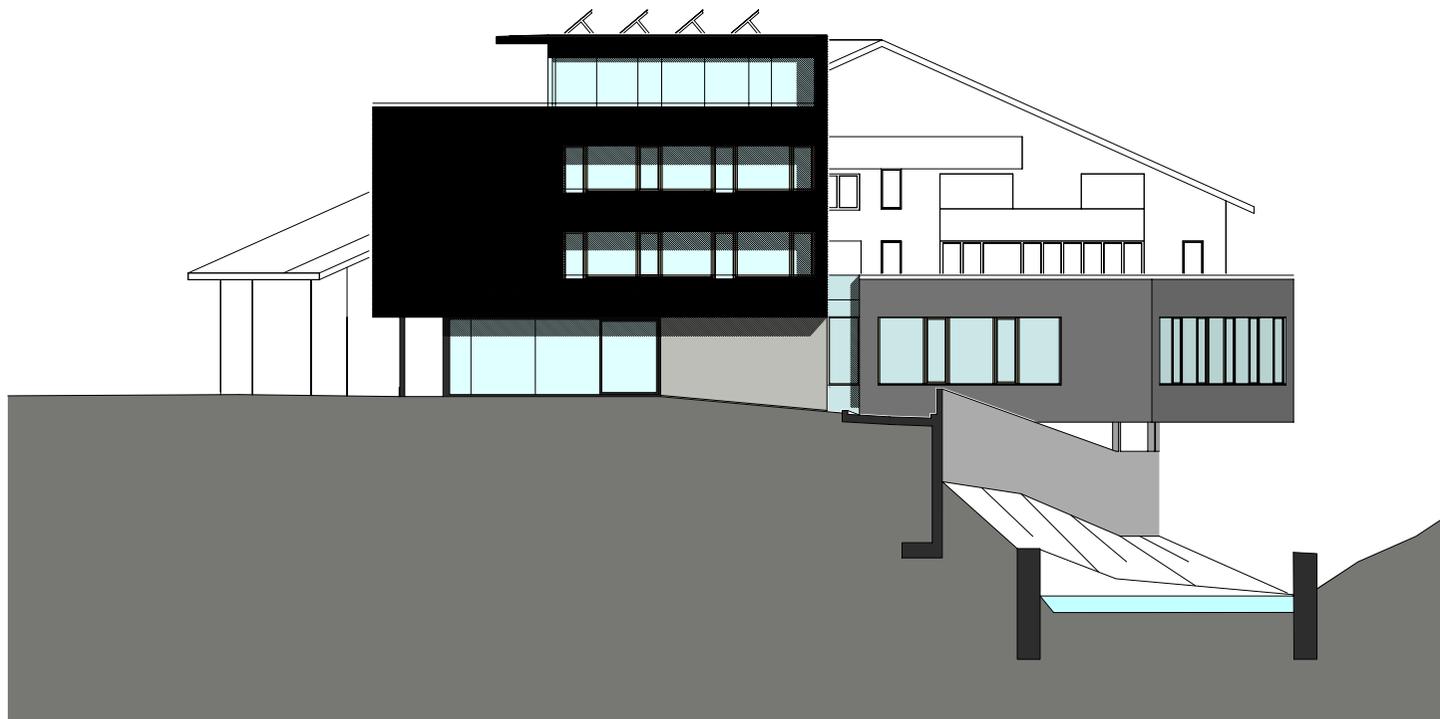

Architekten **Hermann Kaufmann ZT GmbH**

Sportplatzweg 5 A-6858 Schwarzach  
 T +43 (0)5572 58174 [www.hermann-kaufmann.at](http://www.hermann-kaufmann.at)  
[office@hermann-kaufmann.at](mailto:office@hermann-kaufmann.at)



Plannummer CAD  
 2\_veröffentlichungen hk IV / 0075

Projekt  
 Planinhalt

Publikationsplan

1:300

Projekt

Planinhalt

**RAIFFEISENBANK EGG**

**ANSICHT SÜD-OST**



Architekten **Hermann Kaufmann ZT GmbH**

Sportplatzweg 5 A-6858 Schwarzach  
 T +43 (0)5572 58174 [www.hermann-kaufmann.at](http://www.hermann-kaufmann.at)  
[office@hermann-kaufmann.at](mailto:office@hermann-kaufmann.at)



Plannummer CAD  
 2\_veröffentlichungen hk IV / 0073

Projektnummer Archiv  
 07\_44

Publikationsplan


1:300

Projekt

Planinhalt

**RAIFFEISENBANK EGG**

**ANSICHT SÜD-WEST**

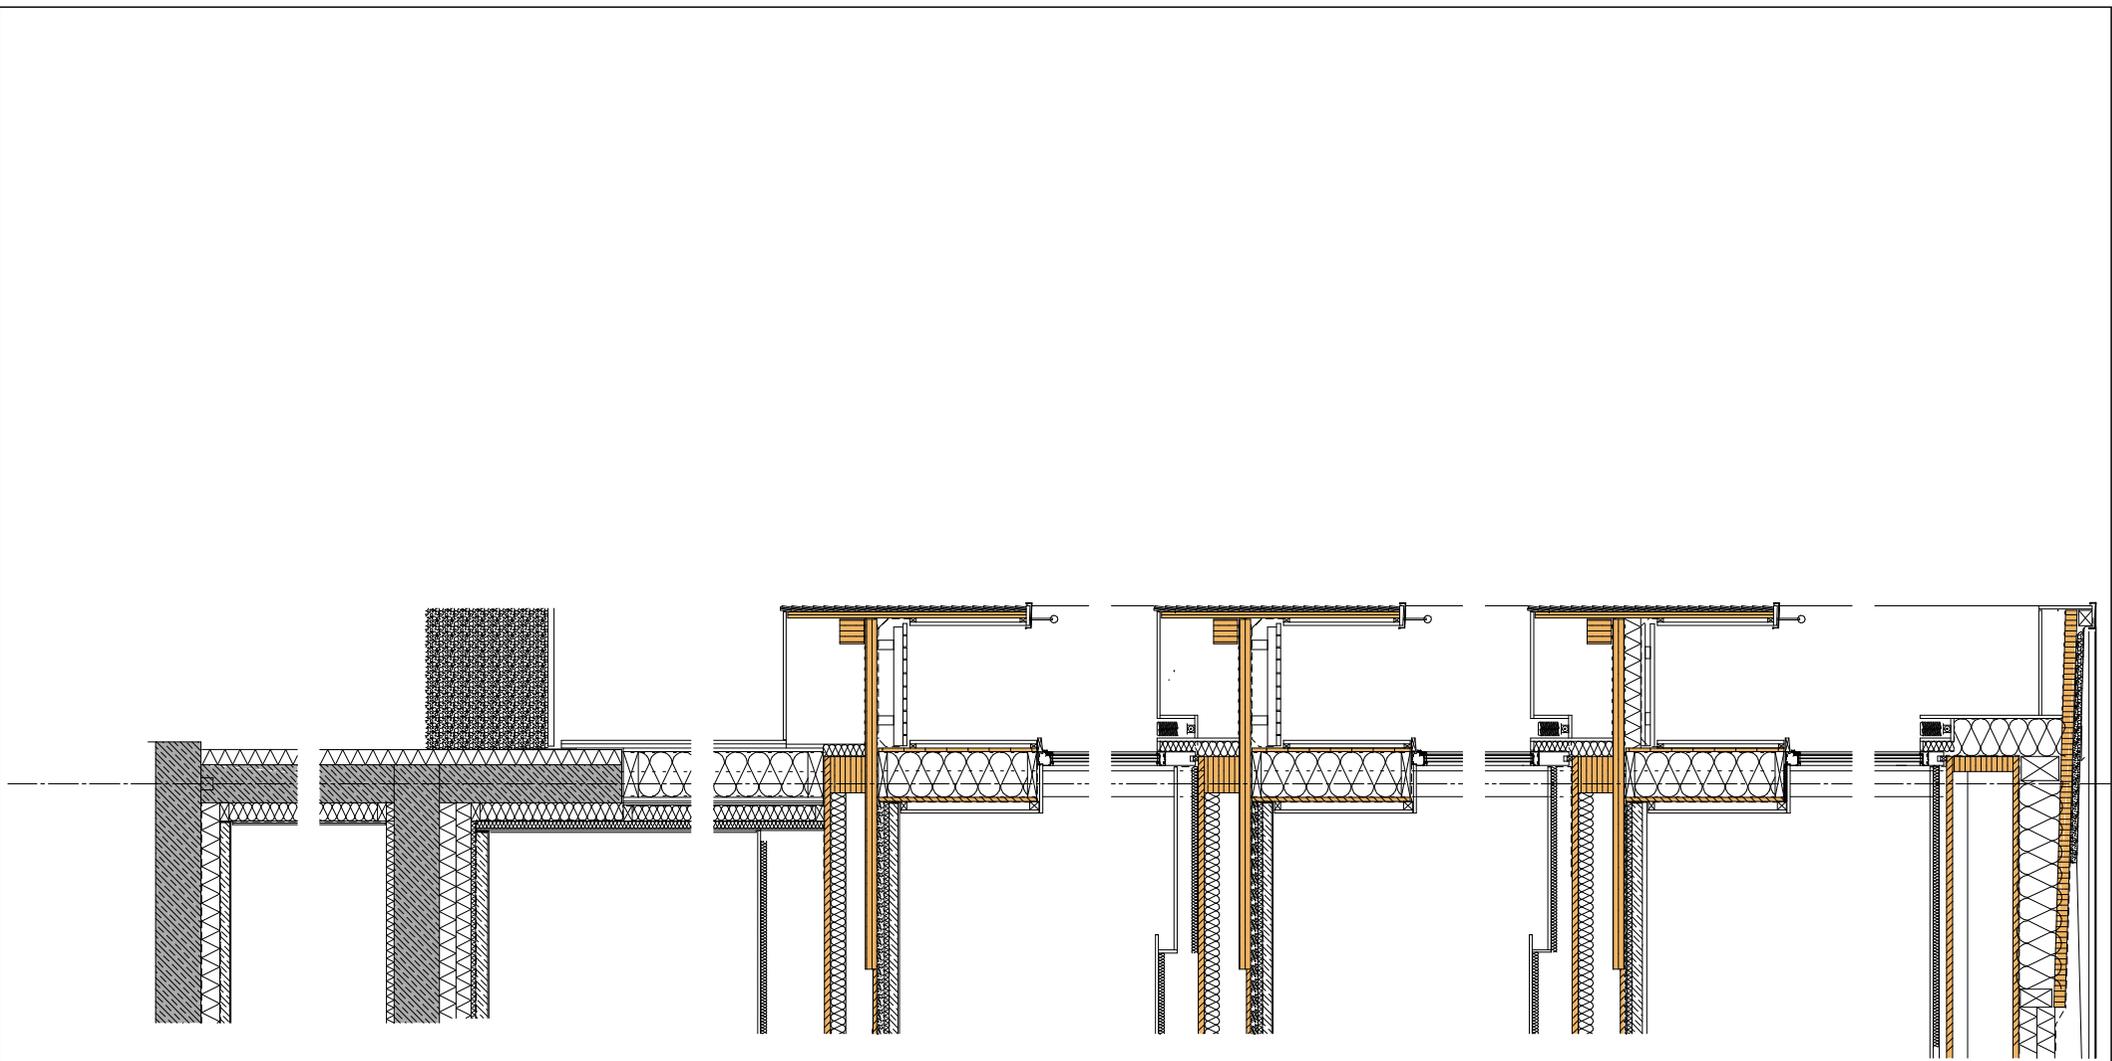

Architekten **Hermann Kaufmann ZT GmbH**

Sportplatzweg 5 A-6858 Schwarzach  
 T +43 (0)5572 58174 www.hermann-kaufmann.at  
 office@hermann-kaufmann.at



Plannummer CAD  
 2\_veröffentlichungen hk IV / 0008

Projektnummer Archiv  
 07\_44

Publikationsplan

1:50

Projekt

Planinhalt

**RAIFFEISENBANK EGG**

**FASSADENSCHNITT**

