

Architekten **Hermann Kaufmann ZT GmbH**

Sportplatzweg 5 A-6858 Schwarzach
 T +43 (0)5572 58174 www.hermann-kaufmann.at
office@hermann-kaufmann.at



Plannummer CAD
 2_veröffentlichungen hk IV / 0001

Projektnummer Archiv
 07_49

Publikationsplan


M 1:500

Projekt

CHANTELOUP LES VIGNES - Seminarhaus

Planinhalt

LAGEPLAN

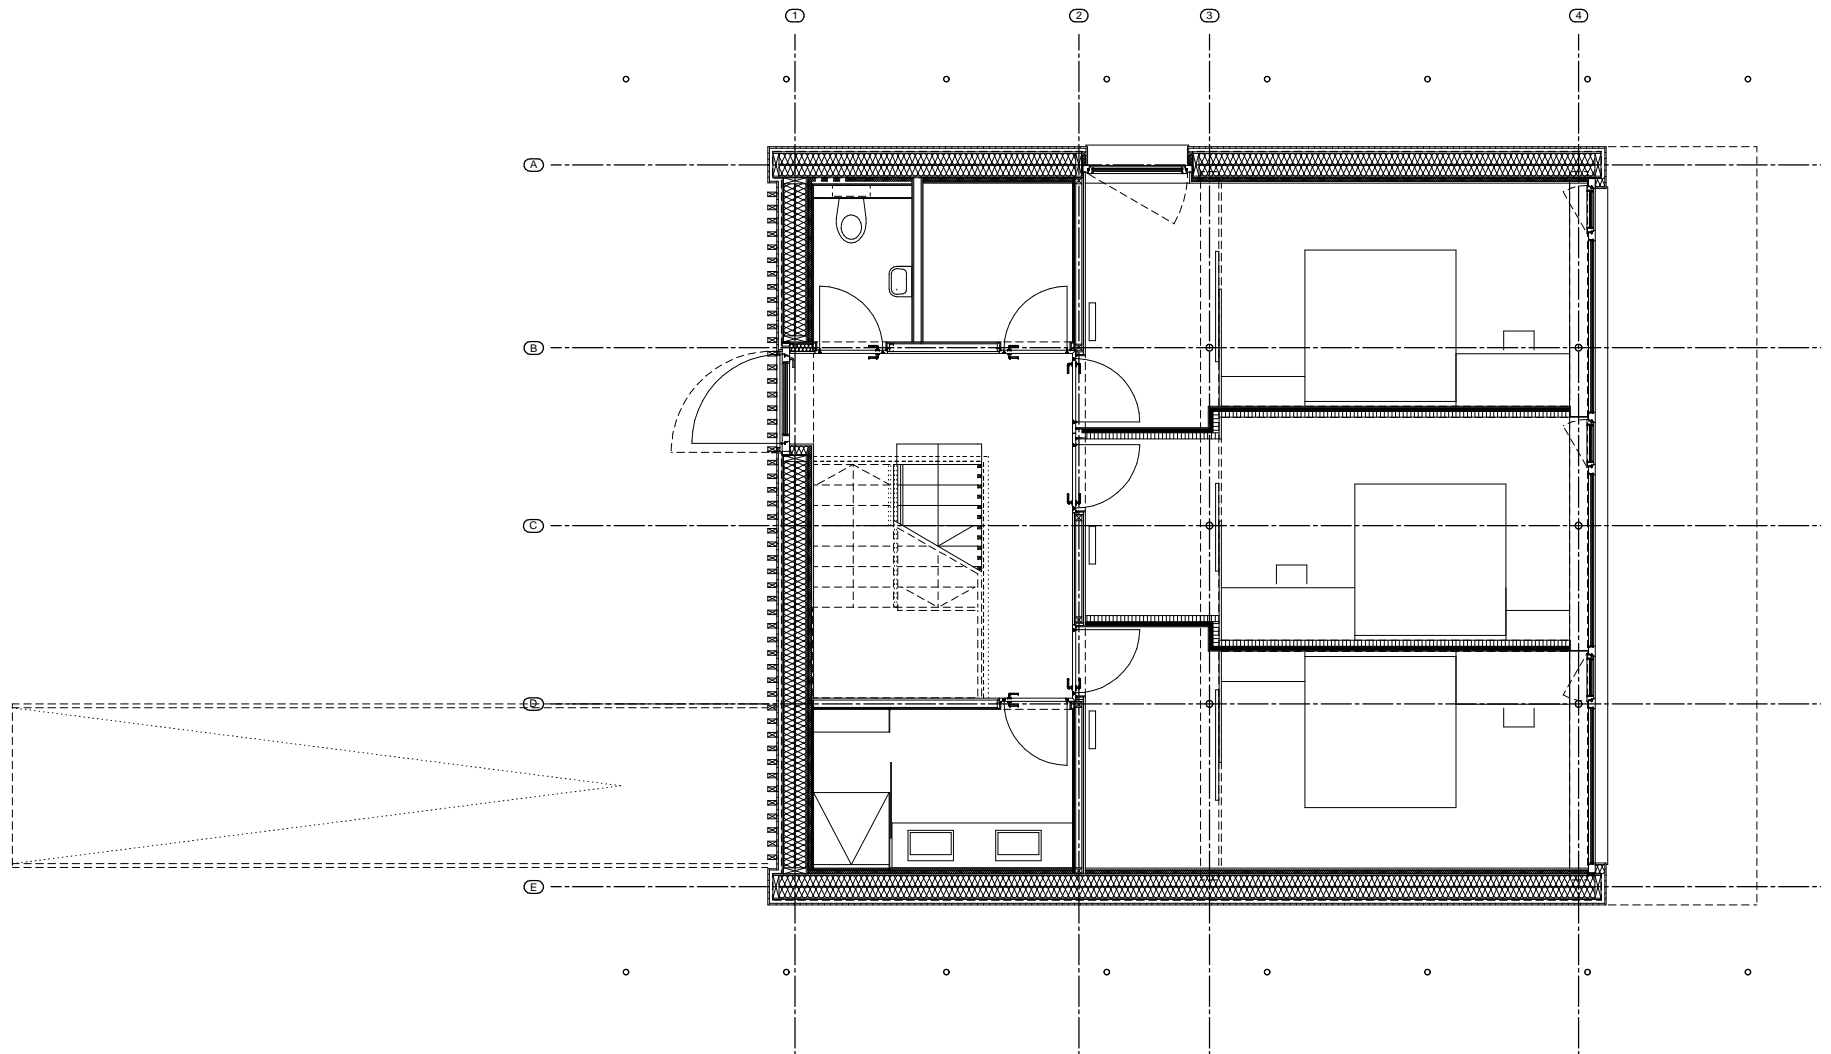

Architekten **Hermann Kaufmann ZT GmbH**

Sportplatzweg 5 A-6858 Schwarzach
 T +43 (0)5572 58174 www.hermann-kaufmann.at
 office@hermann-kaufmann.at



Plannummer CAD
 2_veröffentlichungen hk IV / 0002

Projektnummer Archiv
 07_49

Publikationsplan


M 1:100

Projekt

Planinhalt

CHANTELOUP LES VIGNES - Seminarhaus

UNTERGESCHOSS

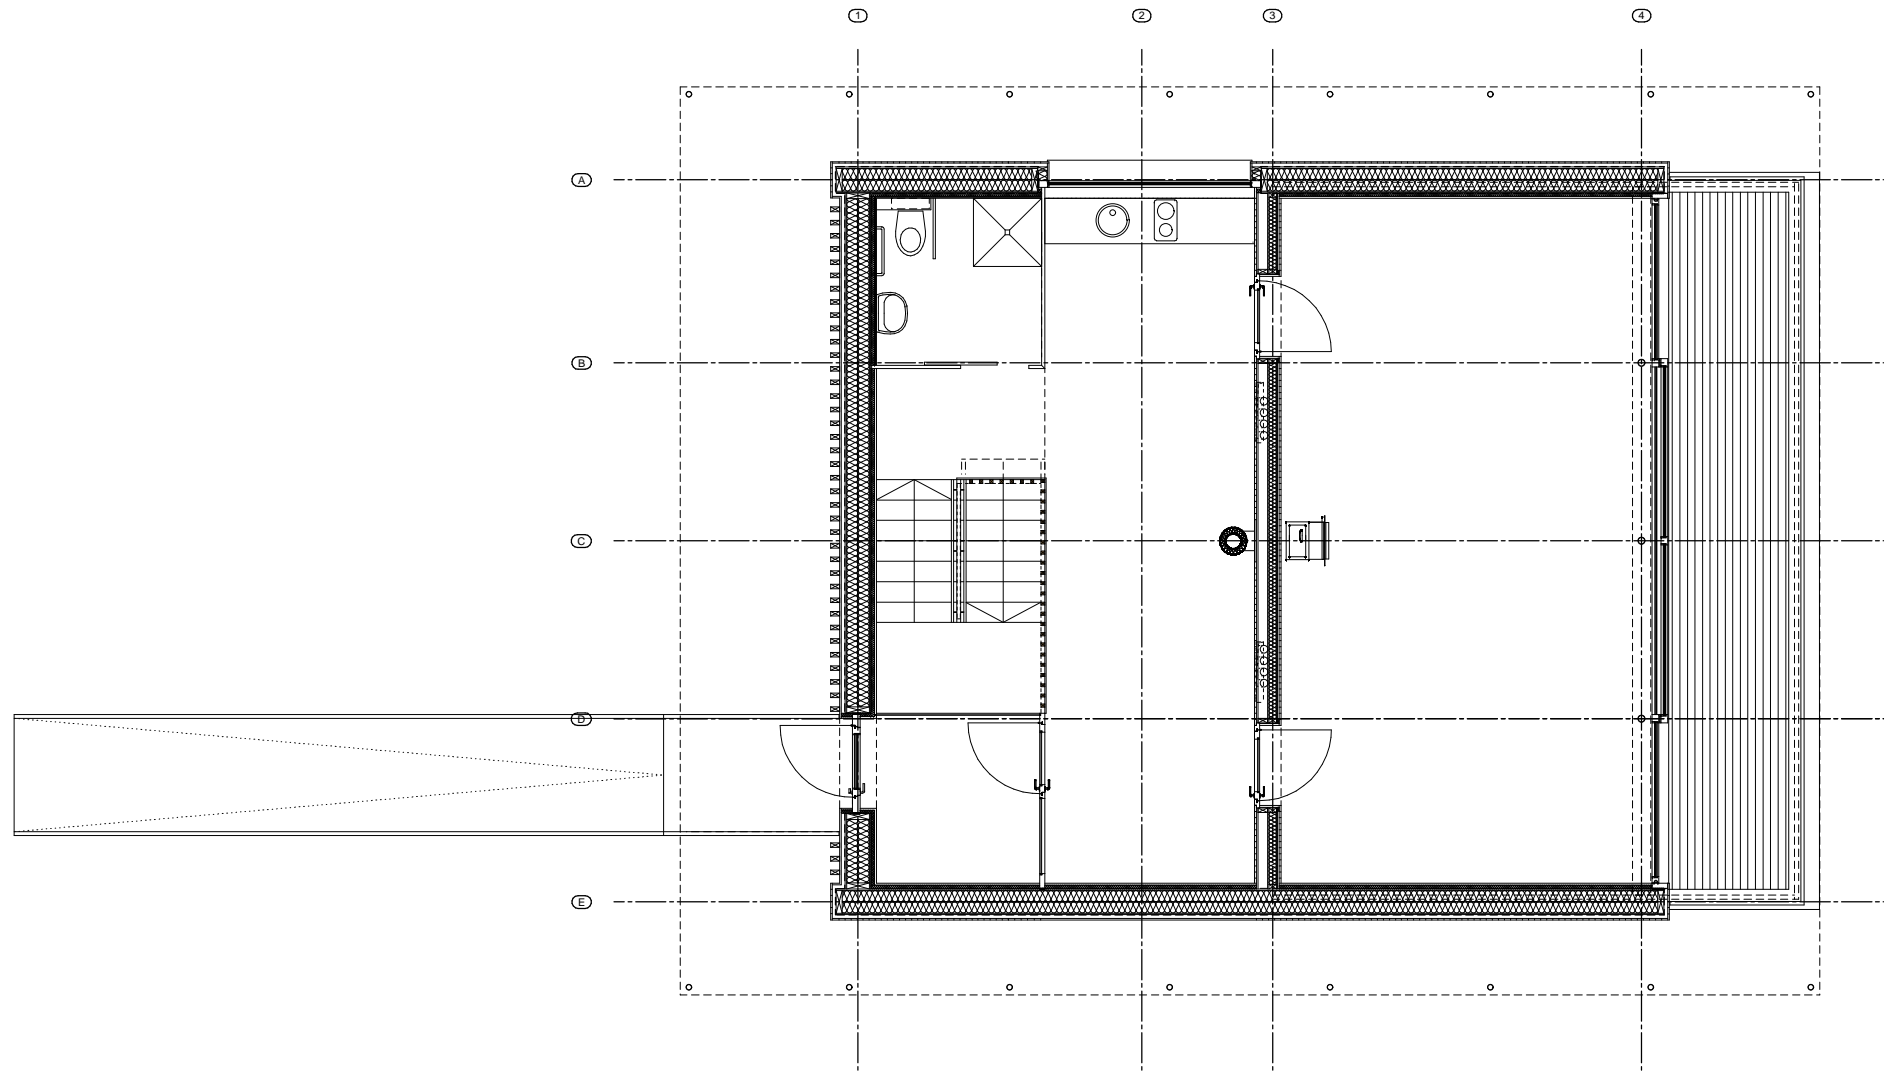

Architekten **Hermann Kaufmann ZT GmbH**

Sportplatzweg 5 A-6858 Schwarzach
 T +43 (0)5572 58174 www.hermann-kaufmann.at
 office@hermann-kaufmann.at



Plannummer CAD
 2_veröffentlichungen hk IV / 0003

Projektnummer Archiv
 07_49

Publikationsplan


M 1:100

Projekt

Planinhalt

CHANTELOUP LES VIGNES - Seminarhaus

OBERGESCHOSS

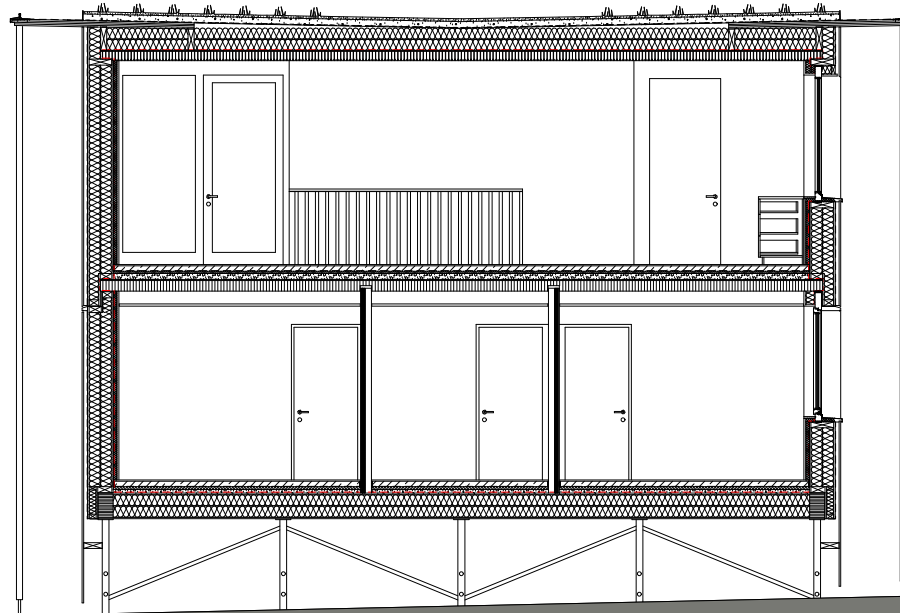

Architekten **Hermann Kaufmann ZT GmbH**

Sportplatzweg 5 A-6858 Schwarzach
 T +43 (0)5572 58174 www.hermann-kaufmann.at
 office@hermann-kaufmann.at



Plannummer CAD
 2_veröffentlichungen hk IV / 0004

Projektnummer Archiv
 07_49

Publikationsplan


M 1:100

Projekt

CHANTELOUP LES VIGNES - Seminarhaus

Planinhalt

QUERSCHNITT

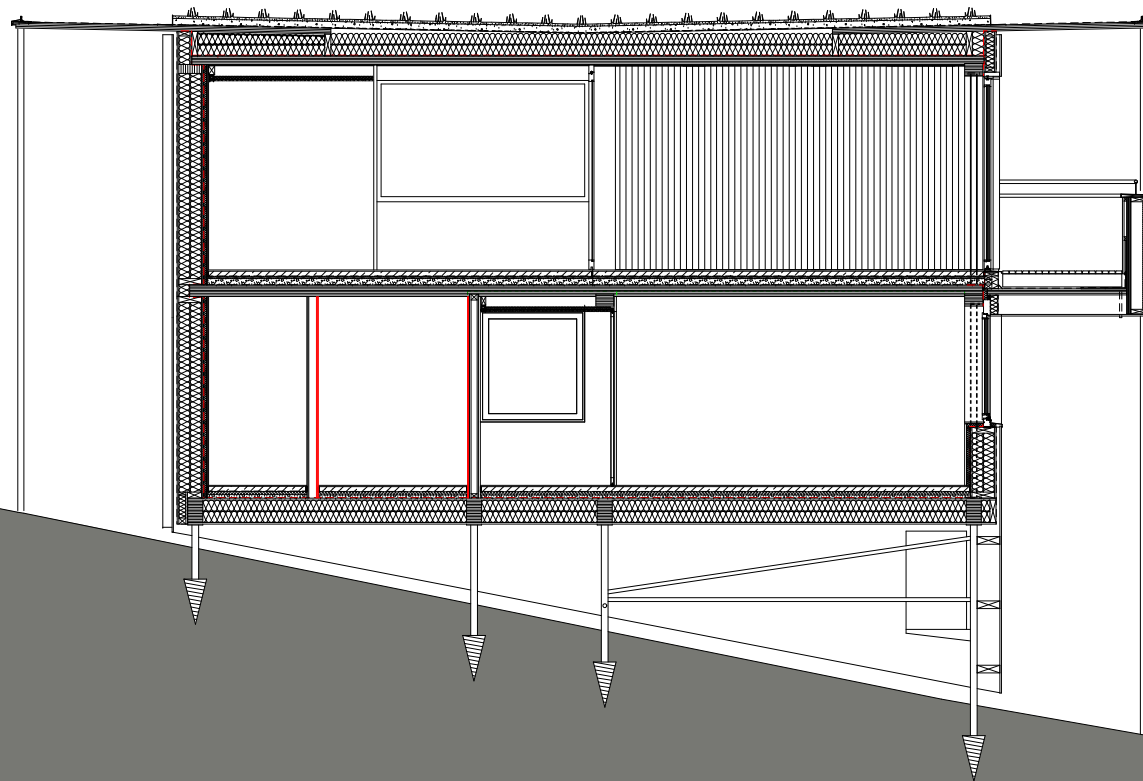

Architekten **Hermann Kaufmann ZT GmbH**

Sportplatzweg 5 A-6858 Schwarzach
 T +43 (0)5572 58174 www.hermann-kaufmann.at
 office@hermann-kaufmann.at



Plannummer CAD
 2_veröffentlichungen hk IV / 0005

Projektnummer Archiv
 07_49

Publikationsplan



M 1:100

Projekt

Planinhalt

CHANTELOUP LES VIGNES - Seminarhaus

LÄNGSSCHNITT

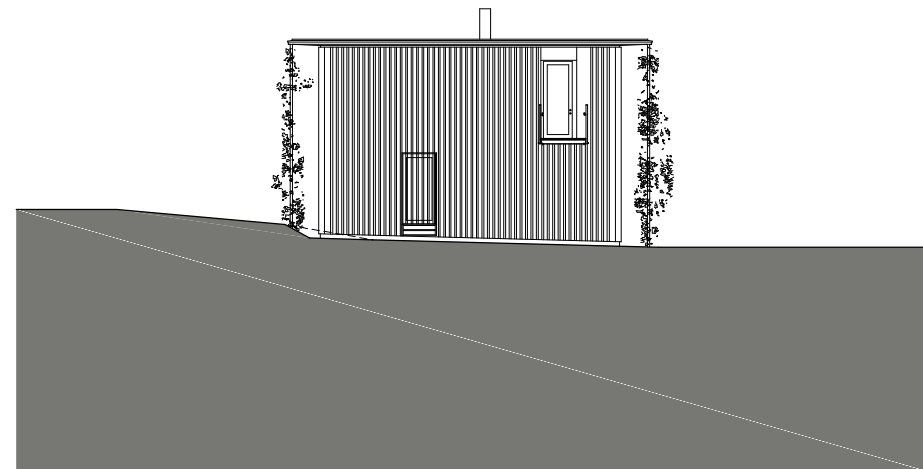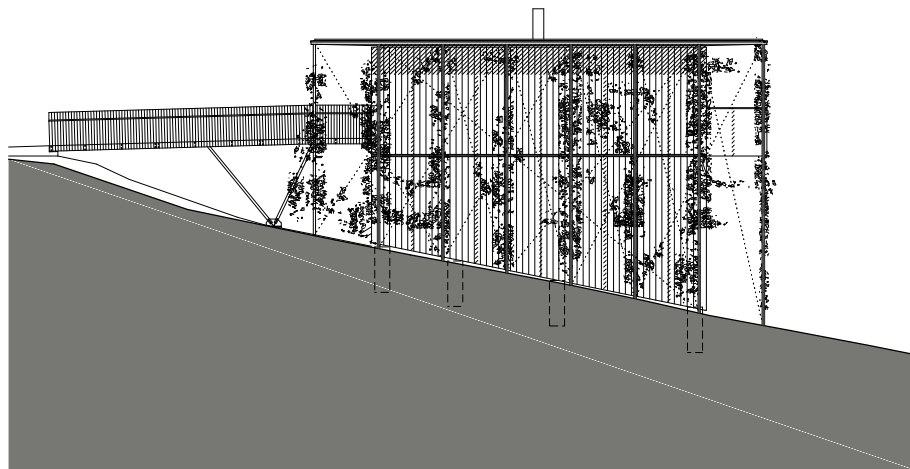

Architekten **Hermann Kaufmann ZT GmbH**

Sportplatzweg 5 A-6858 Schwarzach
 T +43 (0)5572 58174 www.hermann-kaufmann.at
 office@hermann-kaufmann.at



Plannummer CAD
 2_veröffentlichungen hk IV / 0006

Projektnummer Archiv
 07_49

Publikationsplan


M 1:250

Projekt

CHANTELOUP LES VIGNES - Seminarhaus

Planinhalt

ANSICHTEN WEST + NORD

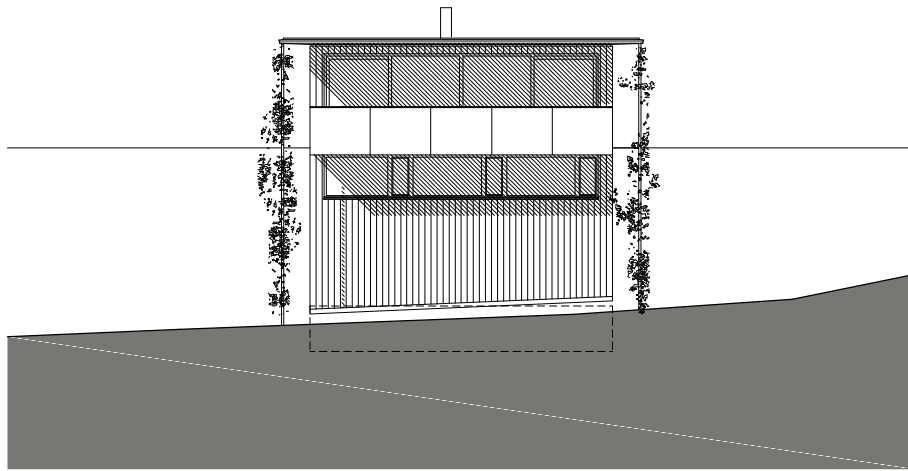

Architekten **Hermann Kaufmann ZT GmbH**

Sportplatzweg 5 A-6858 Schwarzach
 T +43 (0)5572 58174 www.hermann-kaufmann.at
 office@hermann-kaufmann.at



Plannummer CAD
 2_veröffentlichungen hk IV / 0007

Projektnummer Archiv
 07_49

Publikationsplan

M 1:250

Projekt





CHANTELOUP LES VIGNES - Seminarhaus

Planinhalt





ANSICHT SÜD + OST

| BESCHREIBUNG | |
|--------------------------------|---|
| FENSTERRAHMEN / FENSTERFLÜGEL: | |
| HOLZART: | WEISSTANNE |
| BESCHICHTUNG: | GEÖLT |
| FARBE: | - |
| PROFIL TIEFE: | MIN. 88MM |
| WETTERSCHENKEL: | ALU ELOXIERT |
| FLÜGELABDECKPR.: | ALU ELOXIERT |
| VERGLASUNG: | |
| GLASART: | 3 - FACH ISOLIERVERGLASUNG |
| U - WERT: | 0,6 WM/K |
| TYPENBEZ.: | ZB. UNITOP 0,6 ODER GLEICHWERTIG |
| RANDVERBUND: | EDELSTAHLRANDBERBUND |
| DICHTUNG: | |
| BESCHREIBUNG: | LIPPENDICHTUNG 2-FACH - FARBE SCHWARZ |
| BESCHLÄGE: | |
| BESCHLAGSART: | DREHBESCHLAG / DREHKIPPBSCHLAG |
| TYPENBEZ.: | ZB. ROTO NT OD. MACO MULTI TREND OD. GLEICHW. |
| FENSTERGRIFF: | D-LINE D 19 L135 (L-FORM) - OVALROSETTE EDELSTAHL MATT GEBÜRSTET |
| FENSTERBÄNKE | |
| INNEN: | DOUGLASIE GEWACHST |
| AUSSEN: | ALUFENSTERBANK SCHARFKANTIG |

VERTIKALSCHNITTE M 1:10

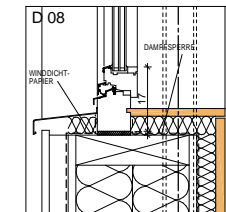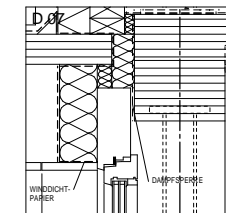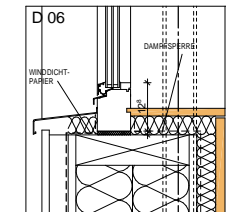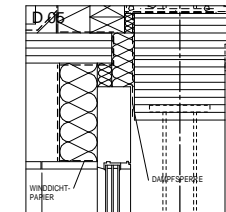

HORIZONTALSCHNITTE M 1:10

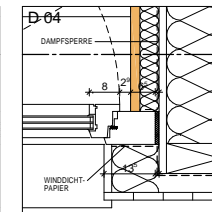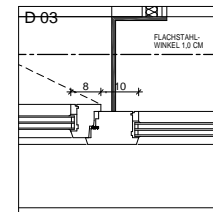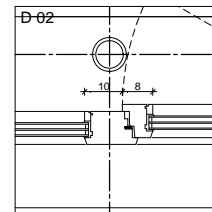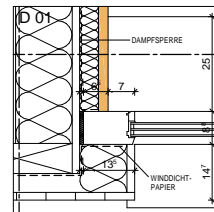

Architekten **Hermann Kaufmann ZT GmbH**

Sportplatzweg 5 A-6858 Schwarzach
T +43 (0)5572 58174 www.hermann-kaufmann.at
office@hermann-kaufmann.at



Plannummer CAD
2_veröffentlichungen hk IV / 0009

Projektnummer Archiv
07_49

Publikationsplan

M 1:20

Projekt

Planinhalt

CHANTELOUP LES VIGNES - Seminarhaus

FENSTERDETAILE

