

Architekten **Hermann Kaufmann ZT GmbH**

Sportplatzweg 5 A-6858 Schwarzach
T +43 (0)5572 58174 www.hermann-kaufmann.at
office@hermann-kaufmann.at



Publikationsplan
2_veröffentlichungen hk IV

Projektnummer Archiv
09_48

Plannummer CAD
889


M 1:1000

Projekt

Planinhalt

BUSHALTESTELLE KRUMBACH

LAGEPLAN

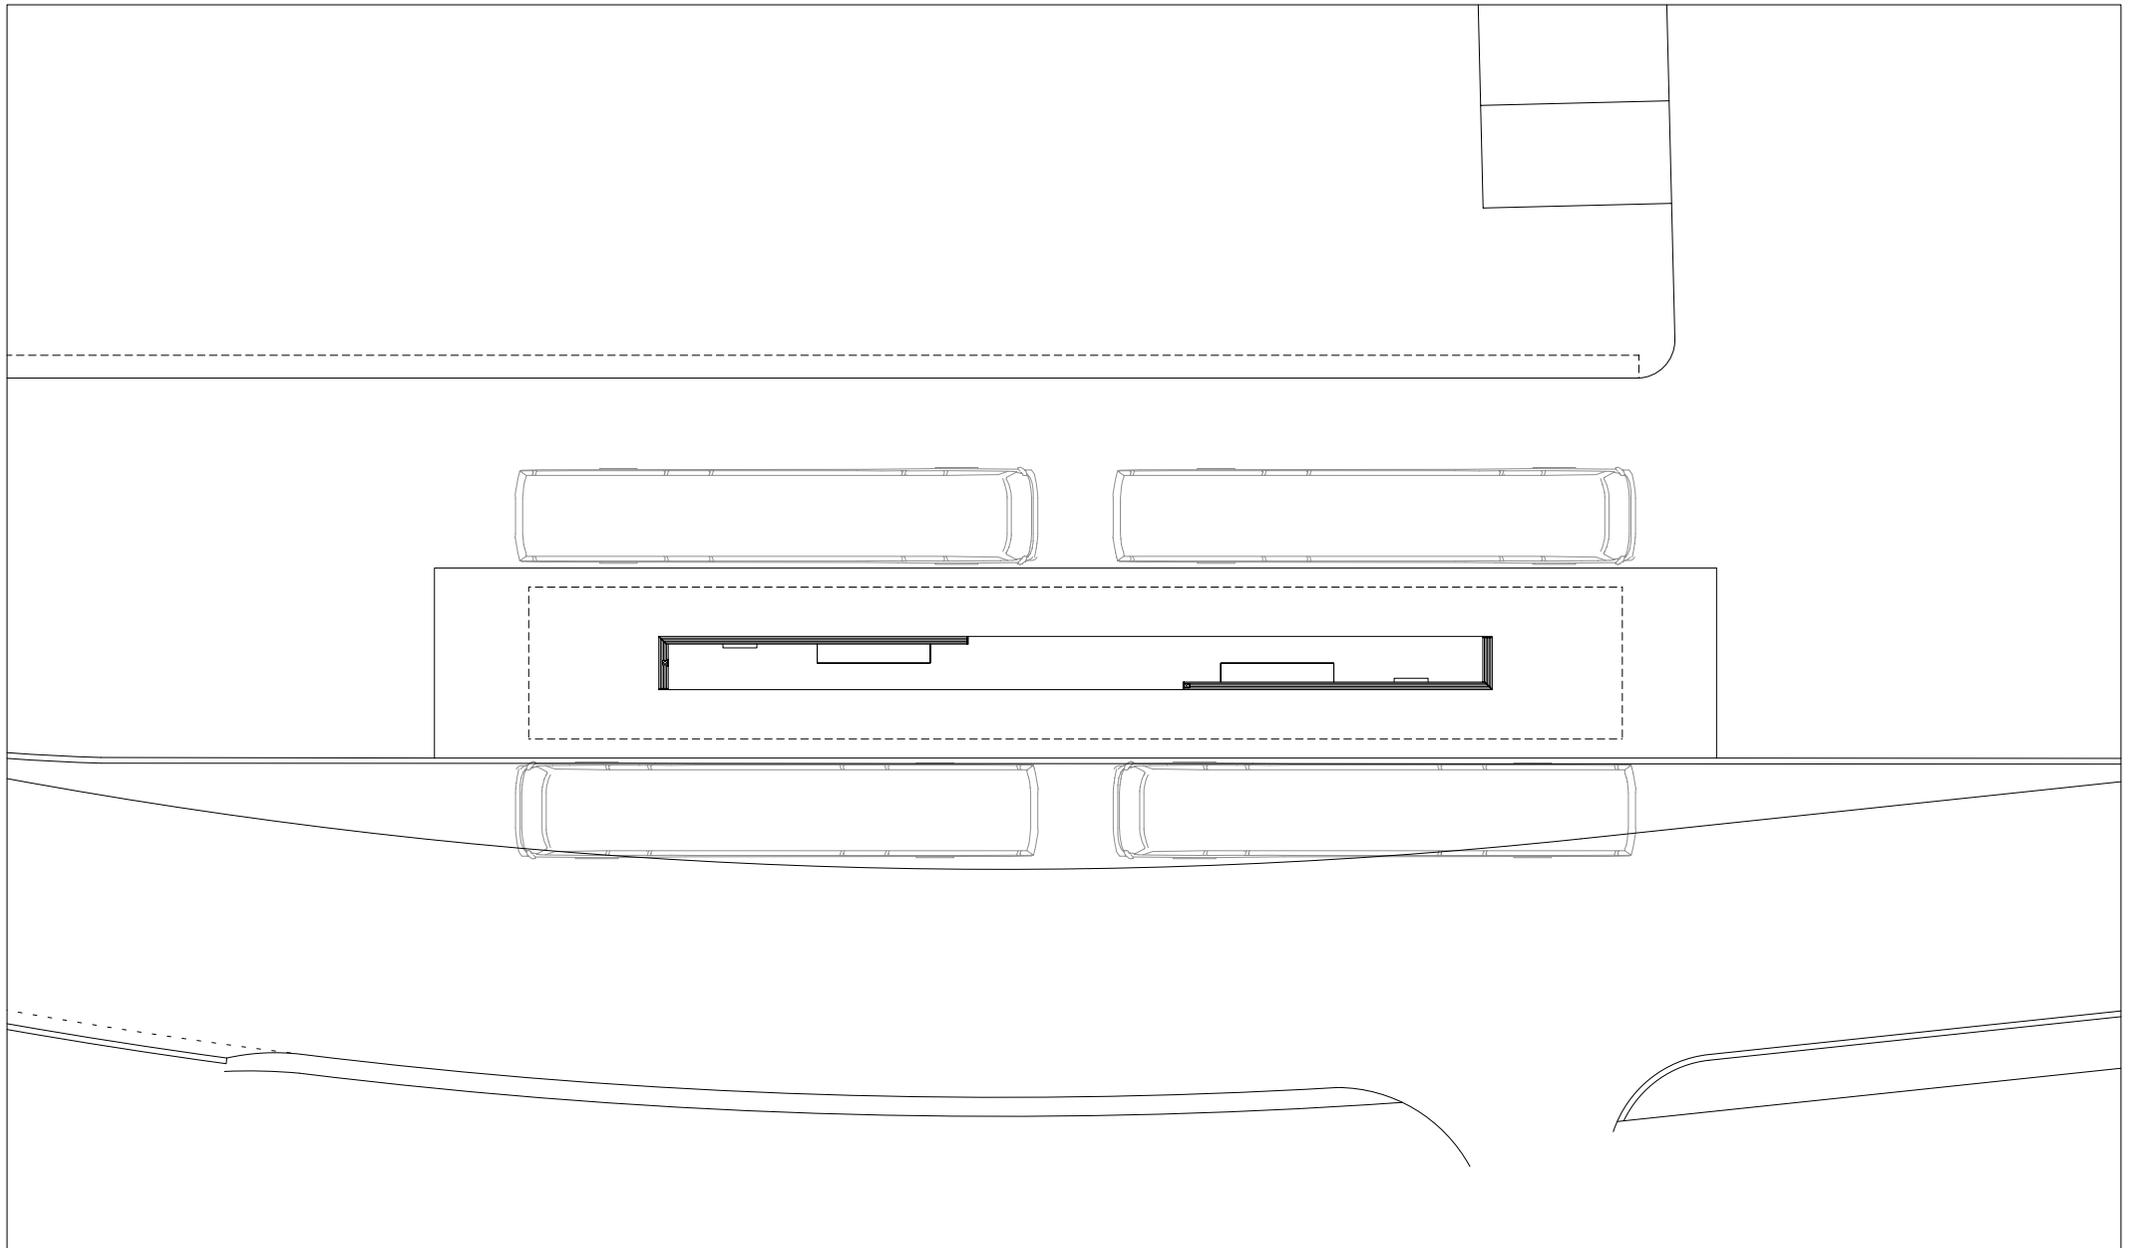

Architekten **Hermann Kaufmann ZT GmbH**

Sportplatzweg 5 A-6858 Schwarzach
T +43 (0)5572 58174 www.hermann-kaufmann.at
office@hermann-kaufmann.at



Publikationsplan
2_veröffentlichungen hk IV

Projektnummer Archiv
08_20

Plannummer CAD
891


M 1:200

Projekt

BUSHALTESTELLE KRUMBACH

Planinhalt

GRUNDRISS

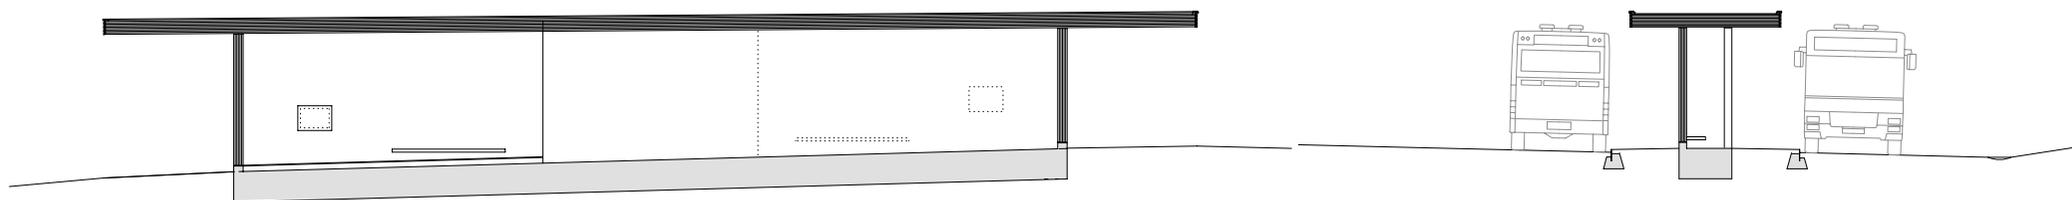

Architekten **Hermann Kaufmann ZT GmbH**

Sportplatzweg 5 A-6858 Schwarzach
 T +43 (0)5572 58174 www.hermann-kaufmann.at
office@hermann-kaufmann.at



Publikationsplan
 2_veröffentlichungen hk IV

Projektnummer Archiv
 08_20

Plannummer CAD
 892


M 1:200

Projekt

BUSHALTESTELLE KRUMBACH

Planinhalt

SCHNITTE

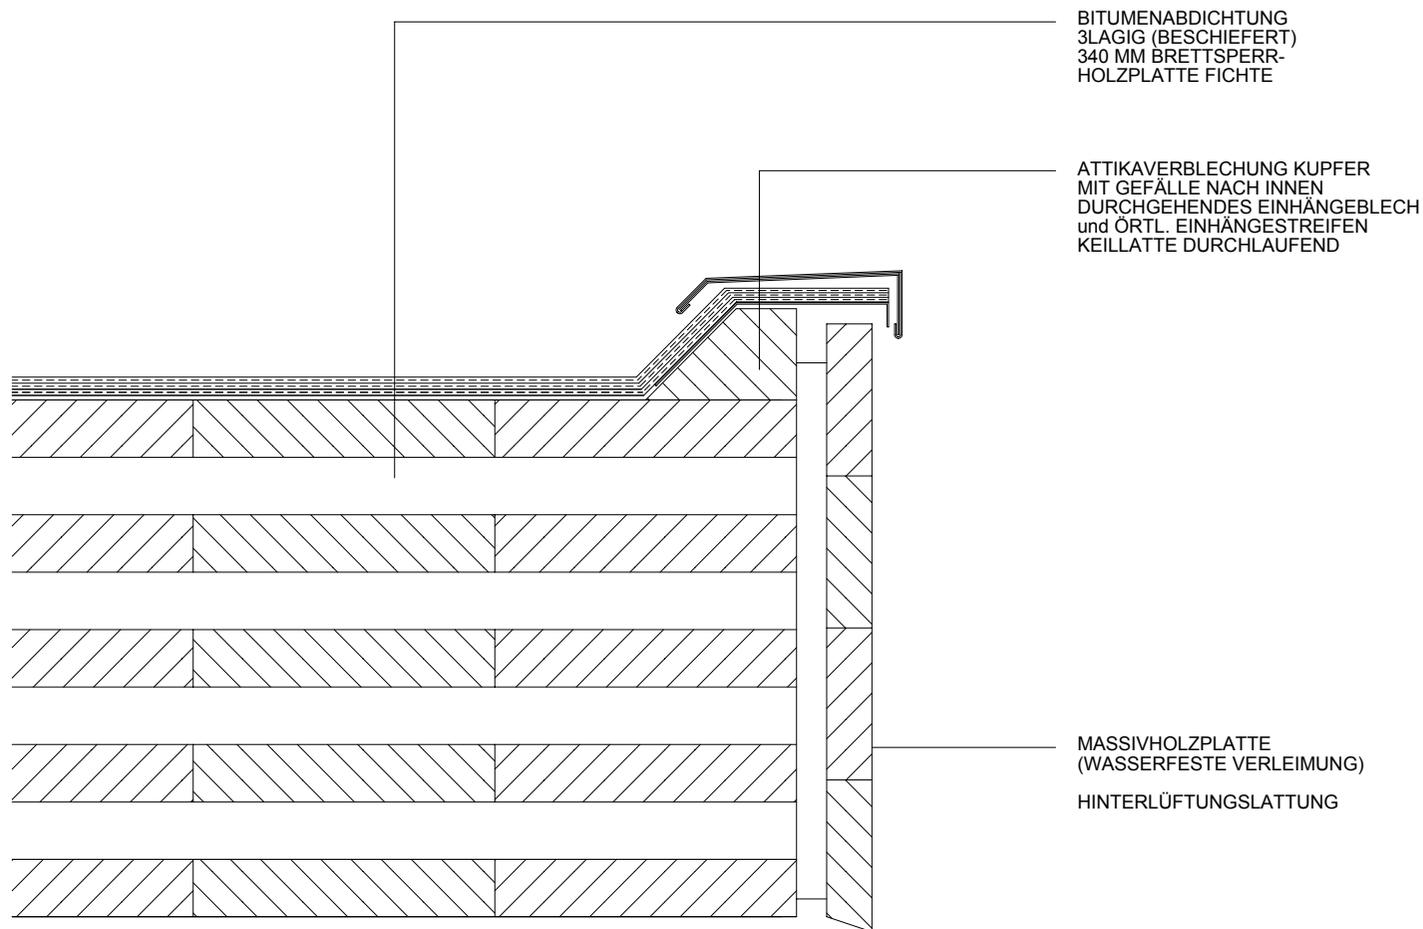

BITUMENABDICHTUNG
3LAGIG (BESCHIEFERT)
340 MM BRETTSPERR-
HOLZPLATTE FICHTE

ATTIKAVERBLECHUNG KUPFER
MIT GEFÄLLE NACH INNEN
DURCHGEHENDES EINHÄNGEBLECH
und ÖRTL. EINHÄNGESTREIFEN
KEILLATTE DURCHLAUFEND

MASSIVHOLZPLATTE
(WASSERFESTE VERLEIMUNG)
HINTERLÜFTUNGSLATTUNG

Architekten **Hermann Kaufmann ZT GmbH**

Sportplatzweg 5 A-6858 Schwarzach
T +43 (0)5572 58174 www.hermann-kaufmann.at
office@hermann-kaufmann.at



Publikationsplan
2_veröffentlichungen hk IV

Projektnummer Archiv
08_20

Plannummer CAD
893

M 1:5

Projekt

BUSHALTESTELLE KRUMBACH

Planinhalt

DETAIL DACHRAND