



Architekten **Hermann Kaufmann ZT GmbH**

Sportplatzweg 5 A-6858 Schwarzach
T +43 (0)5572 58174 www.hermann-kaufmann.at
office@hermann-kaufmann.at



Publikationsplan
2_veröffentlichungen hk IV

Projektnummer Archiv
09_48

Plannummer CAD
120


M 1:2000

Projekt

Planinhalt

SUTTERLÜTY HOHENEMS

LAGEPLAN

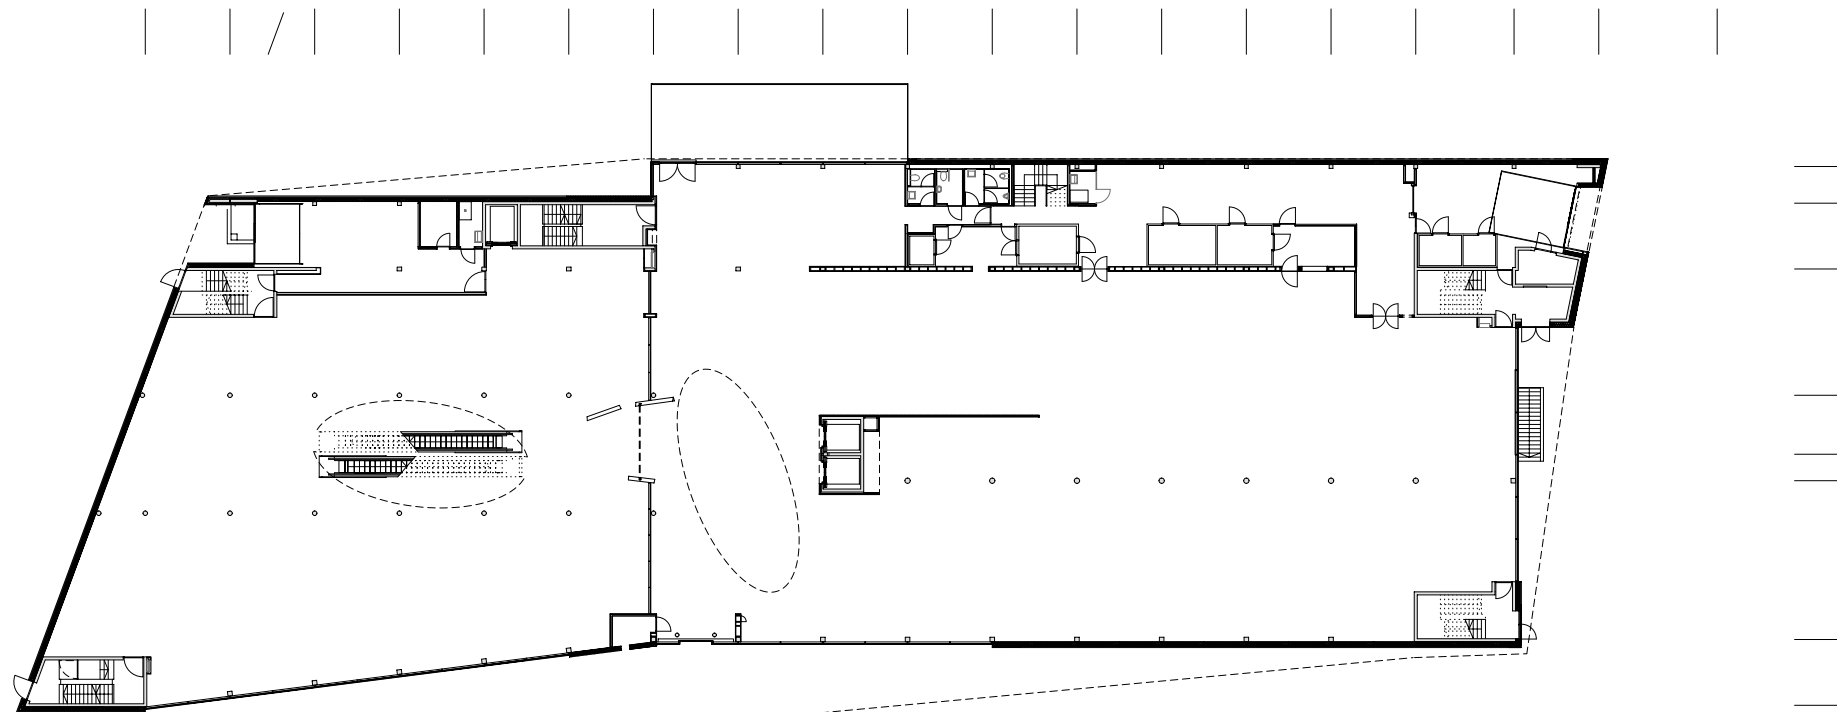

Architekten **Hermann Kaufmann ZT GmbH**

Sportplatzweg 5 A-6858 Schwarzach
 T +43 (0)5572 58174 www.hermann-kaufmann.at
office@hermann-kaufmann.at



Publikationsplan
 2_veröffentlichungen hk IV

Projektnummer Archiv
 09_48

Plannummer CAD
 125


M 1:500

Projekt

Planinhalt

SUTTERLÜTY HOHENEMS

ERDGESCHOSS

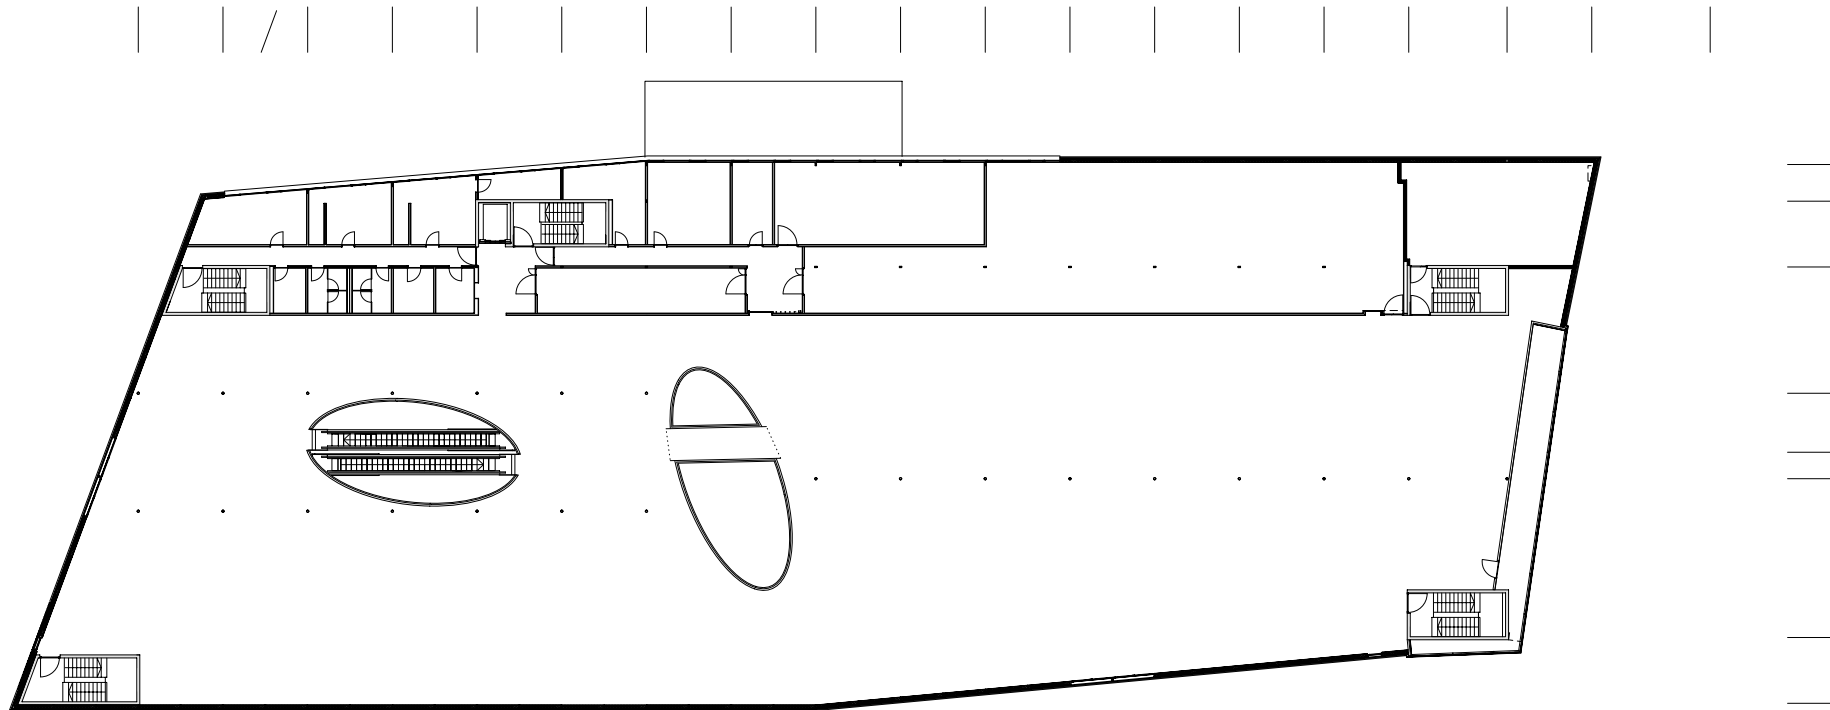

Architekten **Hermann Kaufmann ZT GmbH**

Sportplatzweg 5 A-6858 Schwarzach
 T +43 (0)5572 58174 www.hermann-kaufmann.at
 office@hermann-kaufmann.at



Publikationsplan
 2_veröffentlichungen hk IV

Projektnummer Archiv
 09_48

Plannummer CAD
 126


M 1:500

Projekt

Planinhalt

SUTTERLÜTY HOHENEMS

2. OBERGESCHOSS

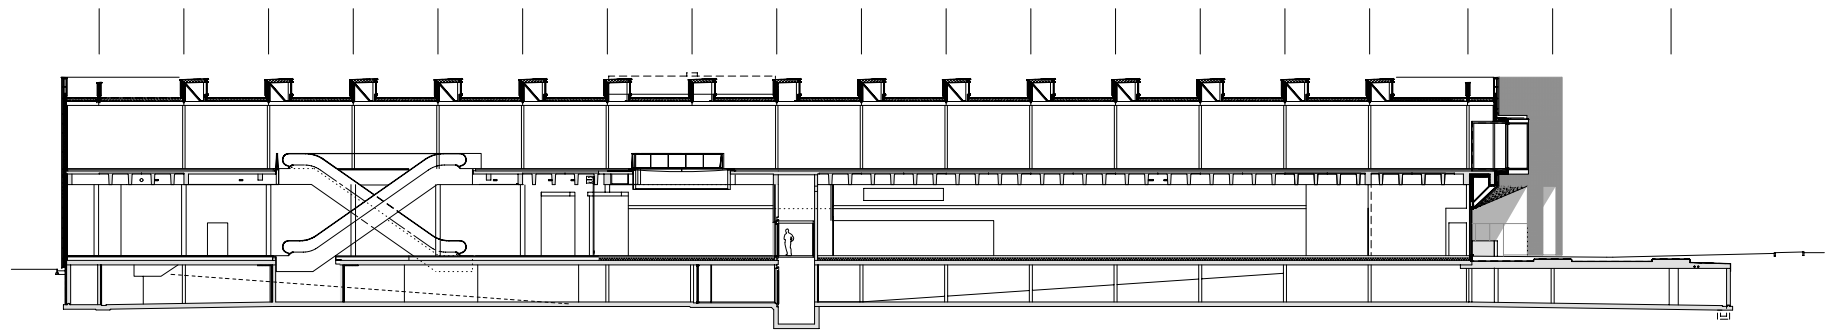

Architekten **Hermann Kaufmann ZT GmbH**

Sportplatzweg 5 A-6858 Schwarzach
 T +43 (0)5572 58174 www.hermann-kaufmann.at
office@hermann-kaufmann.at



Publikationsplan
 2_veröffentlichungen hk IV

Projektnummer Archiv
 10_35

Plannummer CAD
 134



M 1:500

Projekt

Planinhalt

SUTTERLÜTY HOHENEMS

LÄNGSSCHNITT

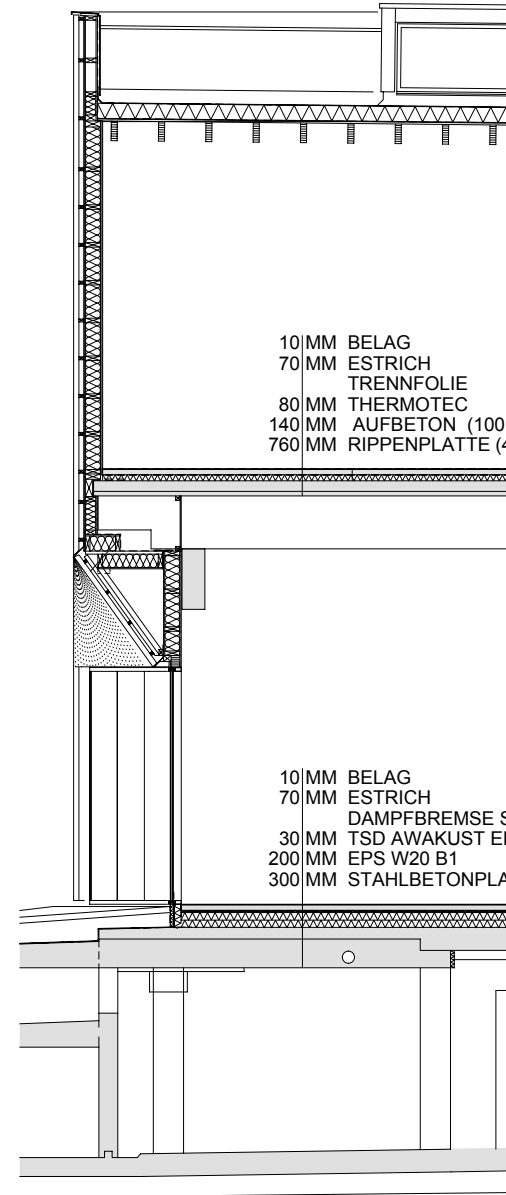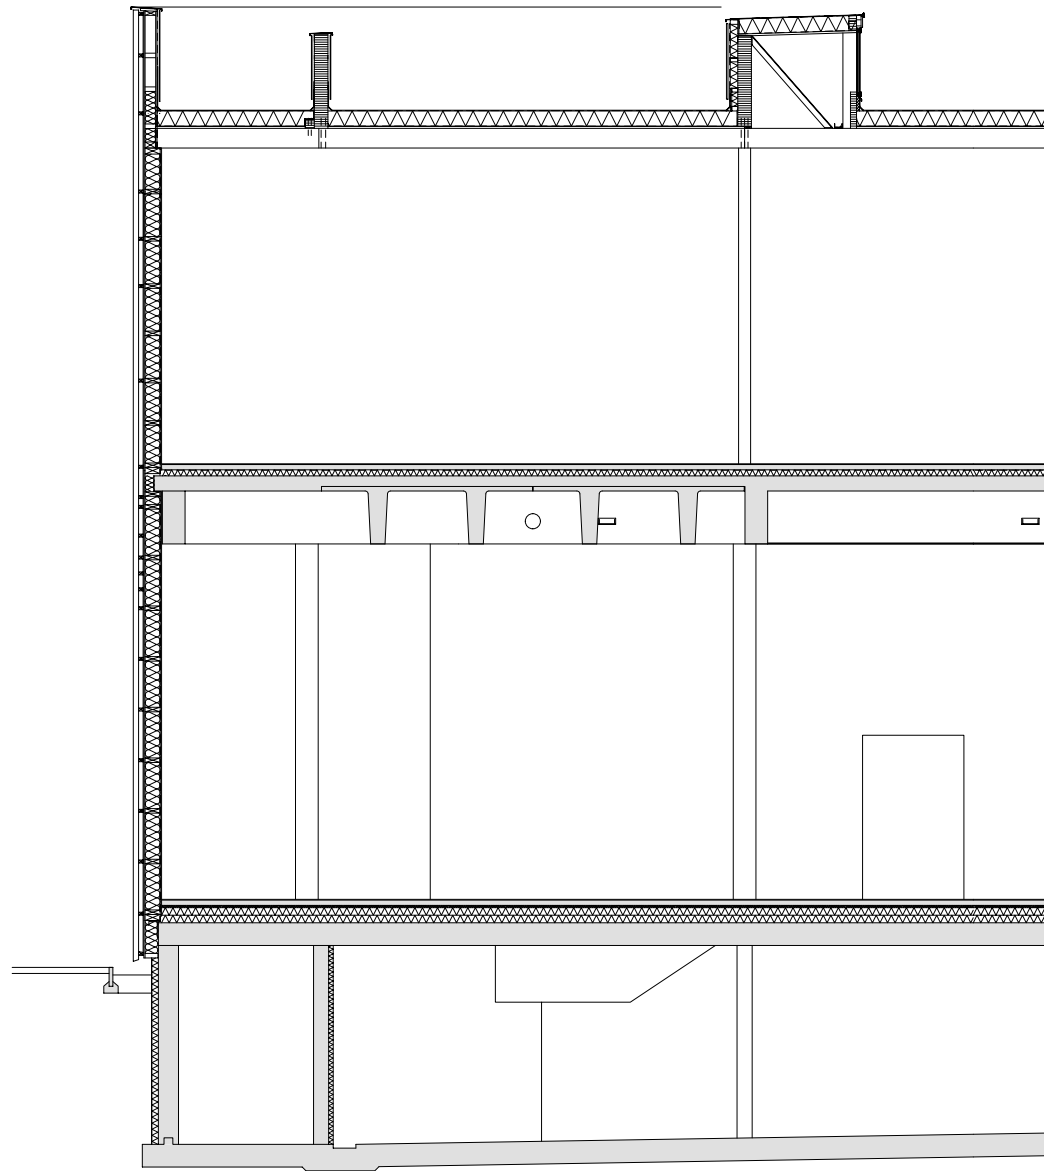

10 MM BELAG
 70 MM ESTRICH
 TRENNFOLIE
 80 MM THERMOTEC
 140 MM AUFBETON (100 BIS 140 MM)
 760 MM RIPPENPLATTE (40 MM ÜBERHÖHUNG)

10 MM BELAG
 70 MM ESTRICH
 DAMPFBREMSE SARNAVAP 2000 E
 30 MM TSD AWAKUST EPS-T 34/30
 200 MM EPS W20 B1
 300 MM STAHLBETONPLATTE

Architekten **Hermann Kaufmann ZT GmbH**

Sportplatzweg 5 A-6858 Schwarzach
 T +43 (0)5572 58174 www.hermann-kaufmann.at
office@hermann-kaufmann.at



Publikationsplan
 2_veröffentlichungen hk IV

Projektnummer Archiv
 09_48

Plannummer CAD
 127


M 1:100

Projekt

Planinhalt


SUTTERLÜTY HOHENEMS

FASSADENSCHNITT

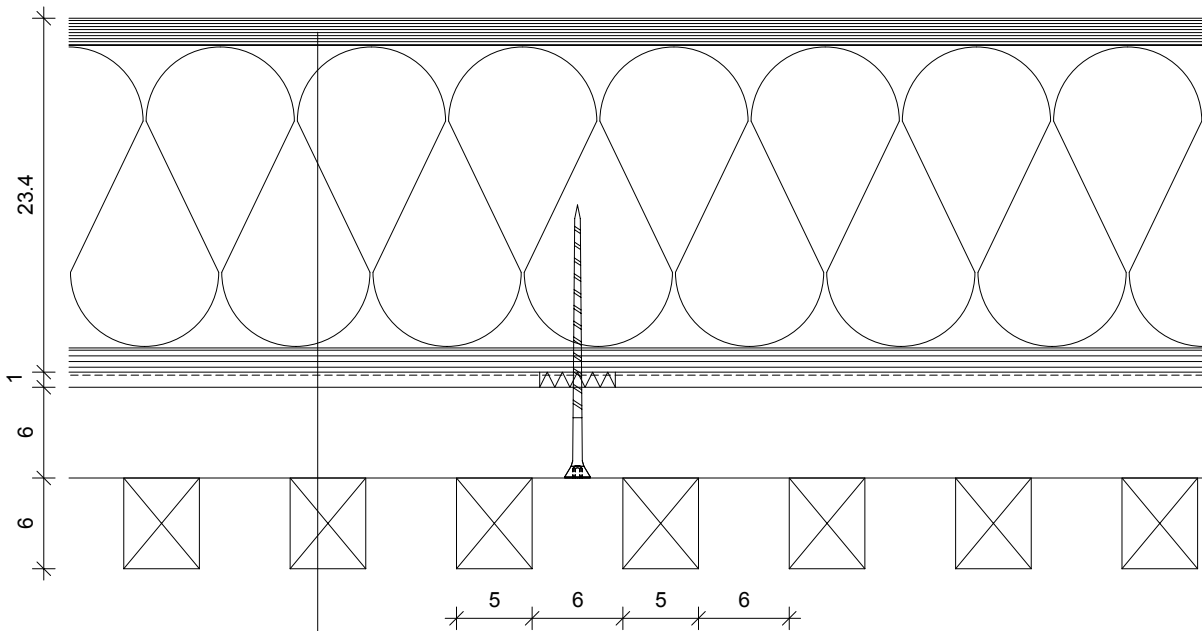

OSB
 DAMPFSPERRE
 KONSTRUKTION / DÄMMUNG
 DWD
 WINDDICHTPAPIER STAMISOL COLOR ROT
 GUMMIUNTERLAGE PUNKTUELL
 HORIZONTALE LATTUNG ROT
 FASSADENLATTUNG VERTIKAL 50/60 mm

HORIZONTALSCHNITT

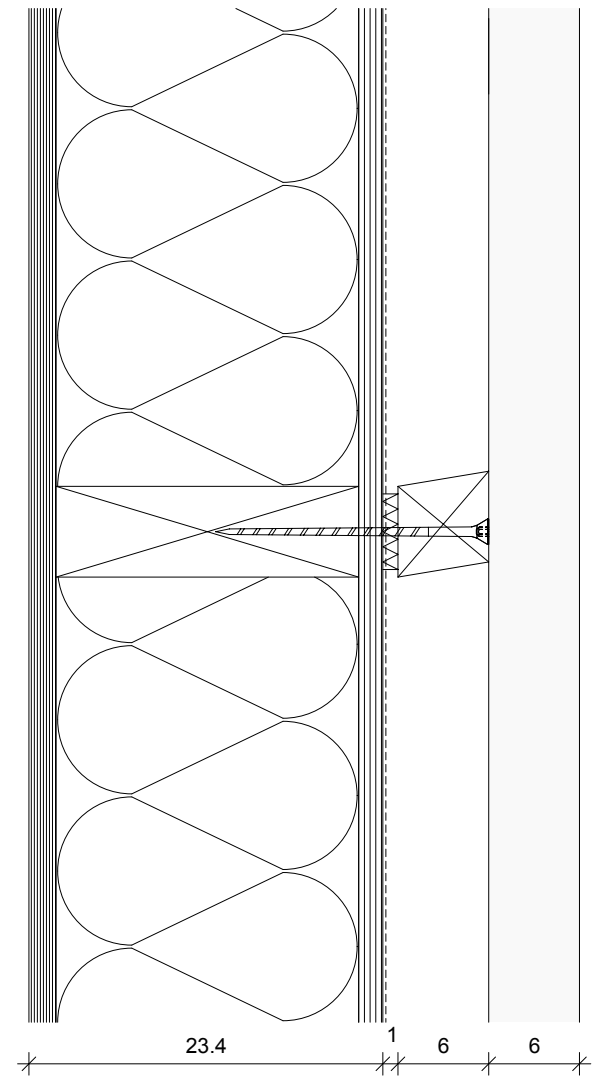

VERTIKALSCHNITT

Architekten **Hermann Kaufmann ZT GmbH**

Sportplatzweg 5 A-6858 Schwarzach
 T +43 (0)5572 58174 www.hermann-kaufmann.at
 office@hermann-kaufmann.at



Publikationsplan
 2_veröffentlichungen hk IV

Projektnummer Archiv
 09_48

Plannummer CAD
 128



M 1:500

Projekt

SUTTERLÜTY HOHENEMS

Planinhalt

DETAIL

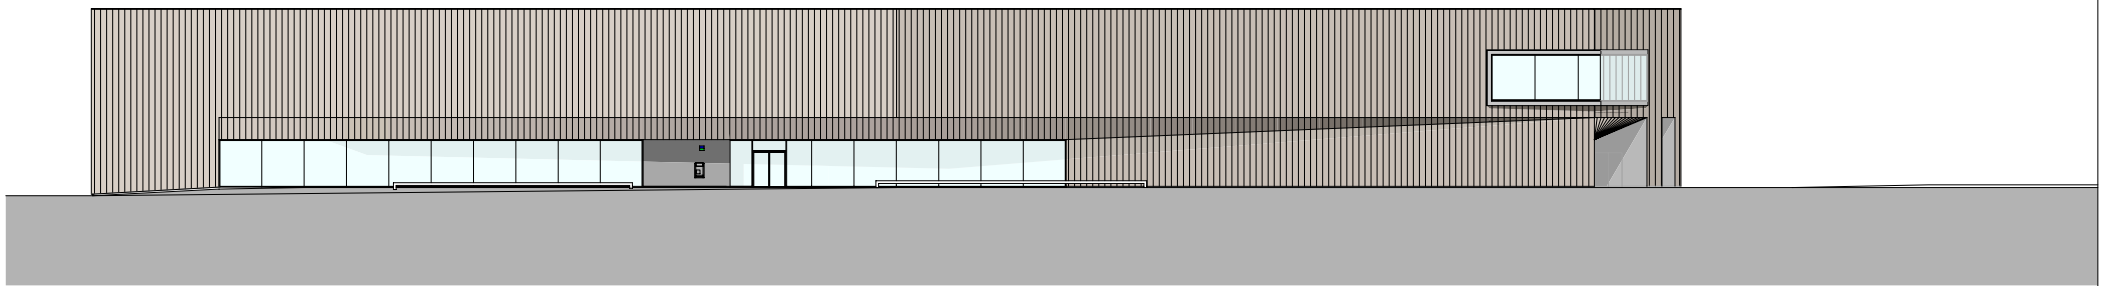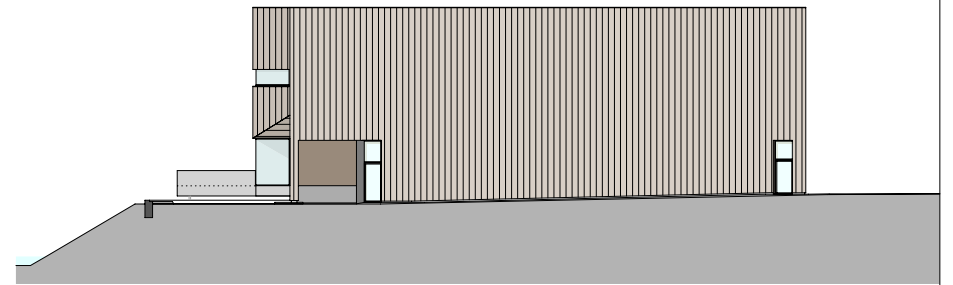

Architekten **Hermann Kaufmann ZT GmbH**

Sportplatzweg 5 A-6858 Schwarzach
 T +43 (0)5572 58174 www.hermann-kaufmann.at
office@hermann-kaufmann.at



Plannummer CAD
 2_veröffentlichungen hk IV / 0128

Projektnummer Archiv
 08_21

Publikationsplan



M 1:500

Projekt

Planinhalt

SUTTERLÜTY HOHENEMS

ANSICHTEN SÜD UND OST

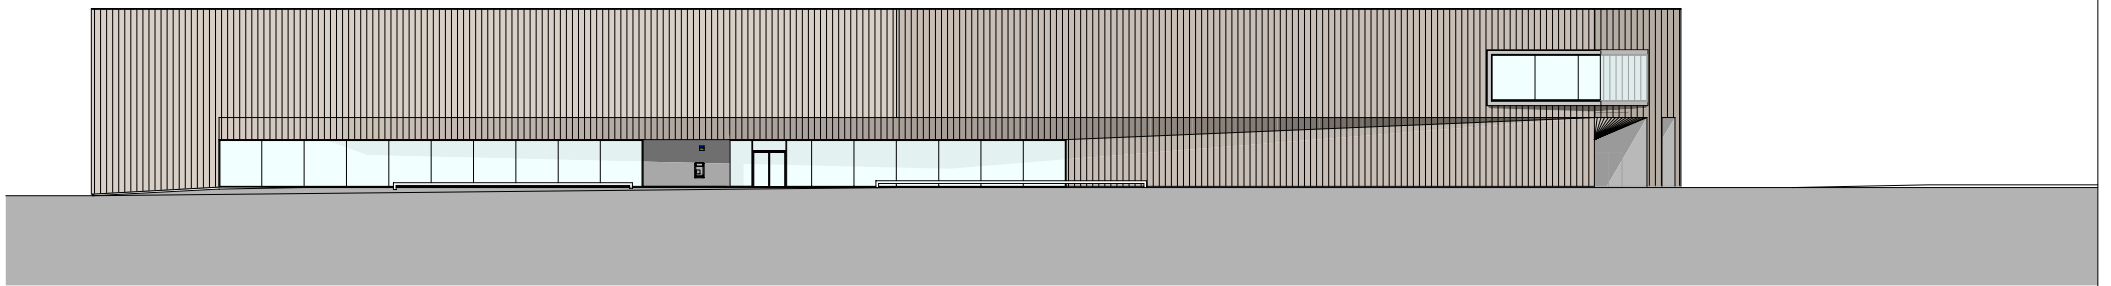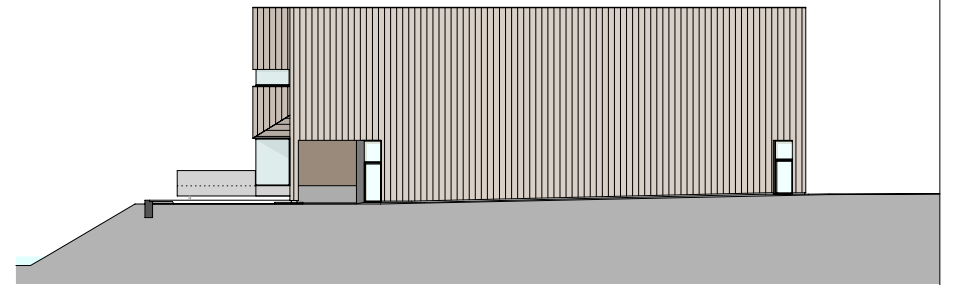

Architekten **Hermann Kaufmann ZT GmbH**

Sportplatzweg 5 A-6858 Schwarzach
 T +43 (0)5572 58174 www.hermann-kaufmann.at
office@hermann-kaufmann.at



Plannummer CAD
 2_veröffentlichungen hk IV / 0128

Projektnummer Archiv
 08_21

Publikationsplan



M 1:500

Projekt

Planinhalt

SUTTERLÜTY HOHENEMS

ANSICHTEN SÜD UND OST

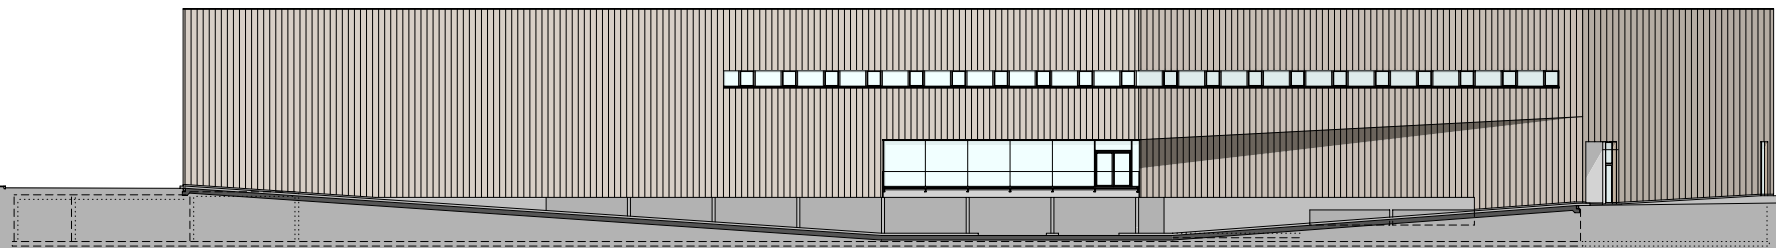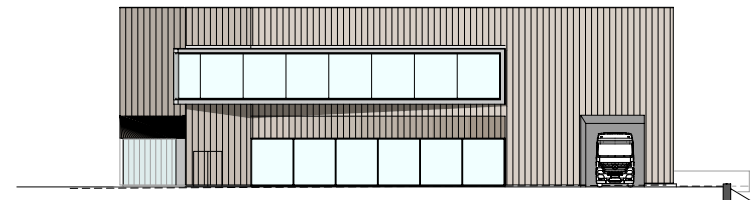

Architekten **Hermann Kaufmann ZT GmbH**

Sportplatzweg 5 A-6858 Schwarzach
 T +43 (0)5572 58174 www.hermann-kaufmann.at
office@hermann-kaufmann.at



Plannummer CAD
 2_veröffentlichungen hk IV / 0127

Projektnummer Archiv
 08_21

Publikationsplan

M 1:500

Projekt

Planinhalt

SUTTERLÜTY HOHENEMS

ANSICHTEN NORD UND WEST