

Architekten **Hermann Kaufmann ZT GmbH**

Sportplatzweg 5 A-6858 Schwarzach  
 T +43 (0)5572 58174 www.hermann-kaufmann.at  
 office@hermann-kaufmann.at



Plannummer CAD  
 2\_veröffentlichungen hk IV / 0050

Projektnummer Archiv  
 08\_25

Publikationsplan


M 1:150

Projekt

Planinhalt

**HOTEL BELLEVUE**

**UNTERGESCHOSS**

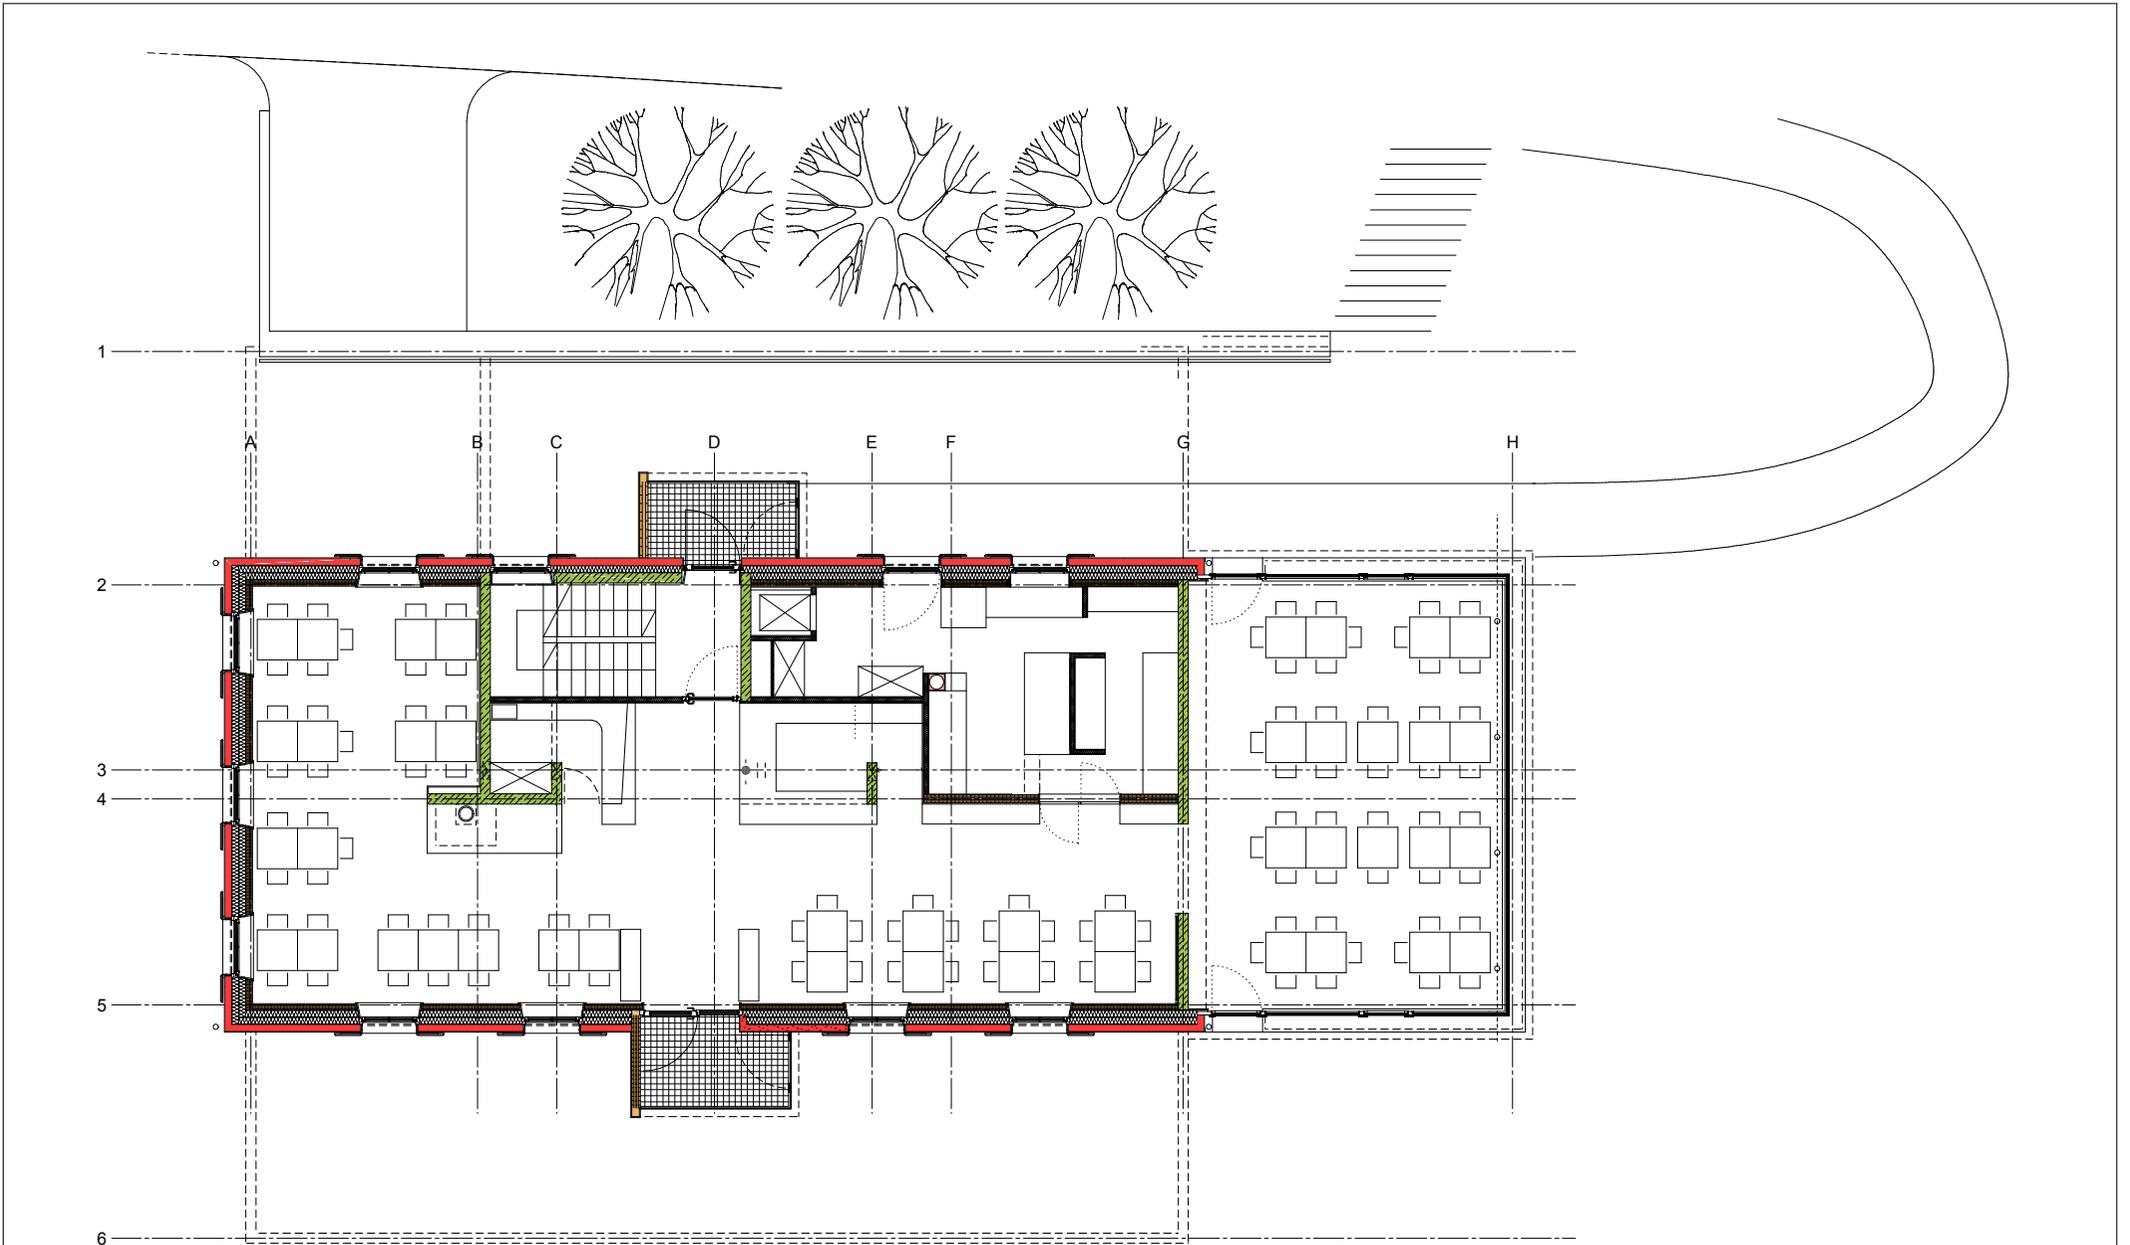

Architekten **Hermann Kaufmann ZT GmbH**

Sportplatzweg 5 A-6858 Schwarzach  
 T +43 (0)5572 58174 www.hermann-kaufmann.at  
 office@hermann-kaufmann.at



Plannummer CAD  
 2\_veröffentlichungen hk IV / 0046

Projektnummer Archiv  
 08\_25

Publikationsplan


M 1:150

Projekt

Planinhalt

**HOTEL BELLEVUE**

**ERDGESCHOSS**

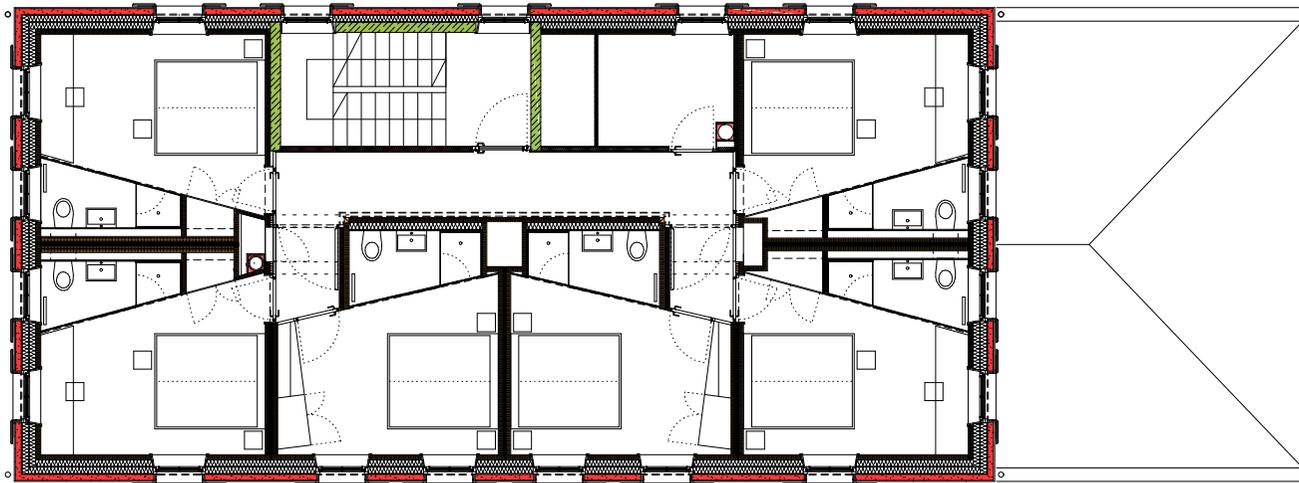

Architekten **Hermann Kaufmann ZT GmbH**

Sportplatzweg 5 A-6858 Schwarzach  
 T +43 (0)5572 58174 www.hermann-kaufmann.at  
 office@hermann-kaufmann.at



Plannummer CAD  
 2\_veröffentlichungen hk IV / 0047

Projektnummer Archiv  
 08\_25

Publikationsplan


M 1:150

Projekt

Planinhalt

**HOTEL BELLEVUE**

**1. OBERGESCHOSS**

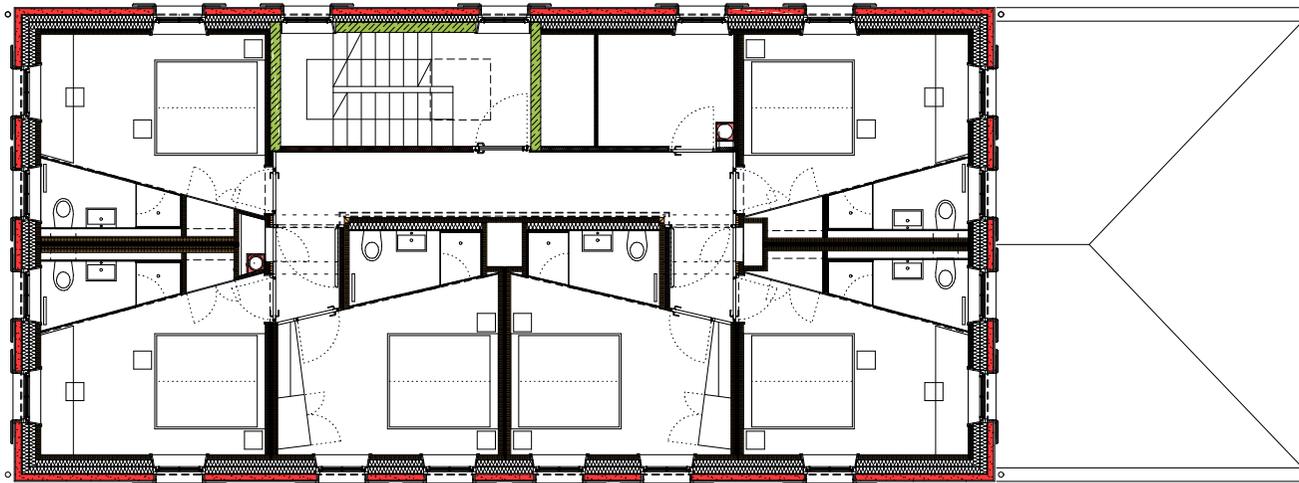

Architekten **Hermann Kaufmann ZT GmbH**

Sportplatzweg 5 A-6858 Schwarzach  
 T +43 (0)5572 58174 www.hermann-kaufmann.at  
 office@hermann-kaufmann.at



Plannummer CAD  
 2\_veroeffentlichungen hk IV / 0048

Projektnummer Archiv  
 08\_25

Publikationsplan


M 1:150

Projekt

Planinhalt

**HOTEL BELLEVUE**

**2. OBERGESCHOSS**

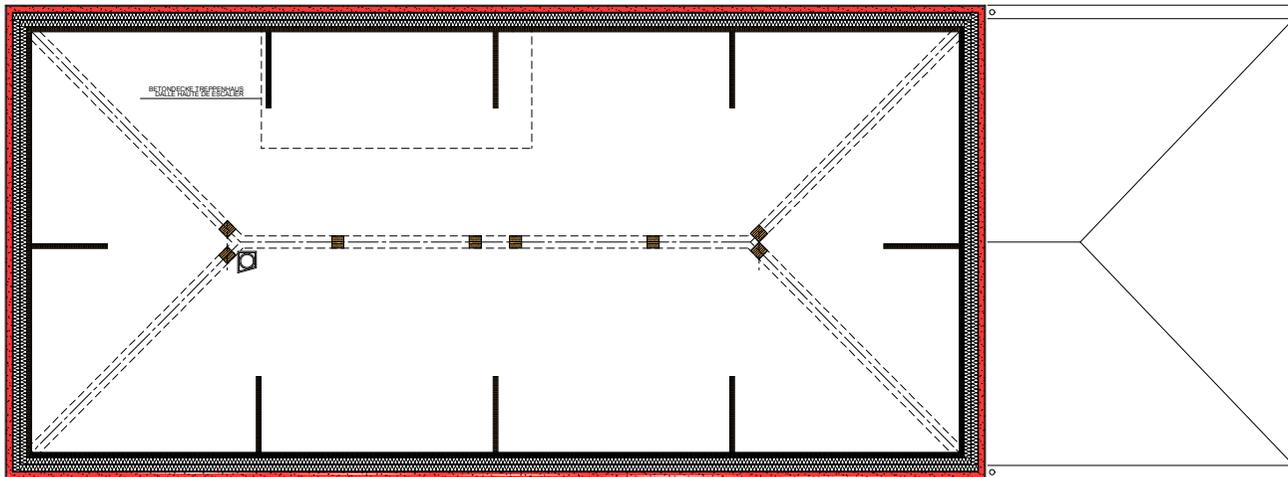

Architekten **Hermann Kaufmann ZT GmbH**

Sportplatzweg 5 A-6858 Schwarzach  
 T +43 (0)5572 58174 www.hermann-kaufmann.at  
 office@hermann-kaufmann.at



Plannummer CAD  
 2\_veröffentlichungen hk IV / 0049

Projektnummer Archiv  
 08\_25

Publikationsplan


M 1:150

Projekt

Planinhalt

**HOTEL BELLEVUE**

**3. OBERGESCHOSS**

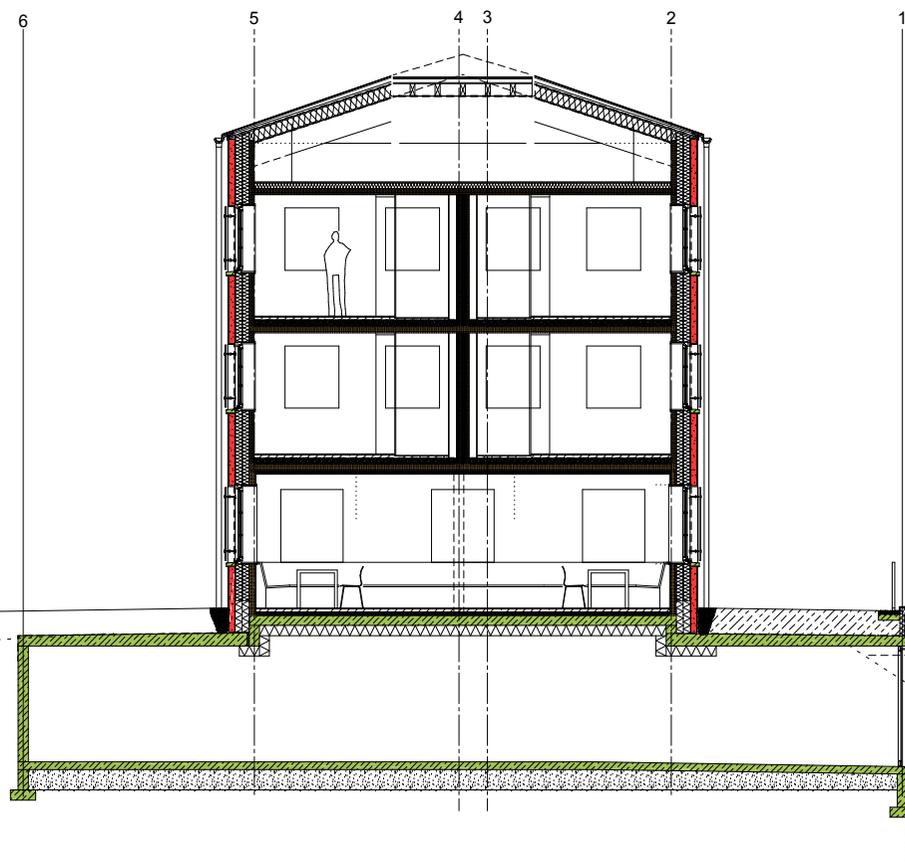

Architekten **Hermann Kaufmann ZT GmbH**

Sportplatzweg 5 A-6858 Schwarzach  
 T +43 (0)5572 58174 www.hermann-kaufmann.at  
 office@hermann-kaufmann.at



Plannummer CAD  
 2\_veröffentlichungen hk IV / 0051

Projektnummer Archiv  
 08\_25

Publikationsplan


M 1:150

Projekt

Planinhalt

**HOTEL BELLEVUE**

**QUERSCHNITT 1**

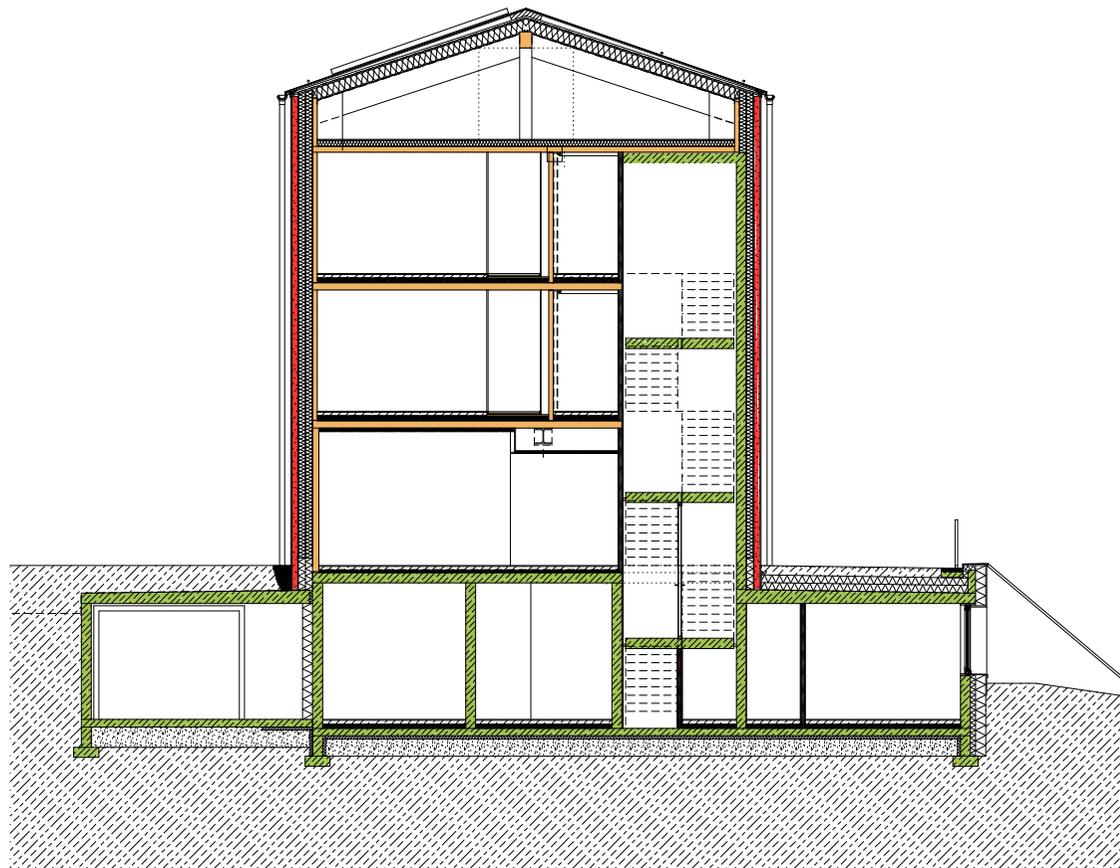

Architekten **Hermann Kaufmann ZT GmbH**

Sportplatzweg 5 A-6858 Schwarzach  
 T +43 (0)5572 58174 www.hermann-kaufmann.at  
 office@hermann-kaufmann.at



Plannummer CAD  
 2\_veröffentlichungen hk IV / 0052

Projektnummer Archiv  
 08\_25

Publikationsplan


M 1:150

Projekt

Planinhalt

**HOTEL BELLEVUE**

**QUERSCHNITT 2**

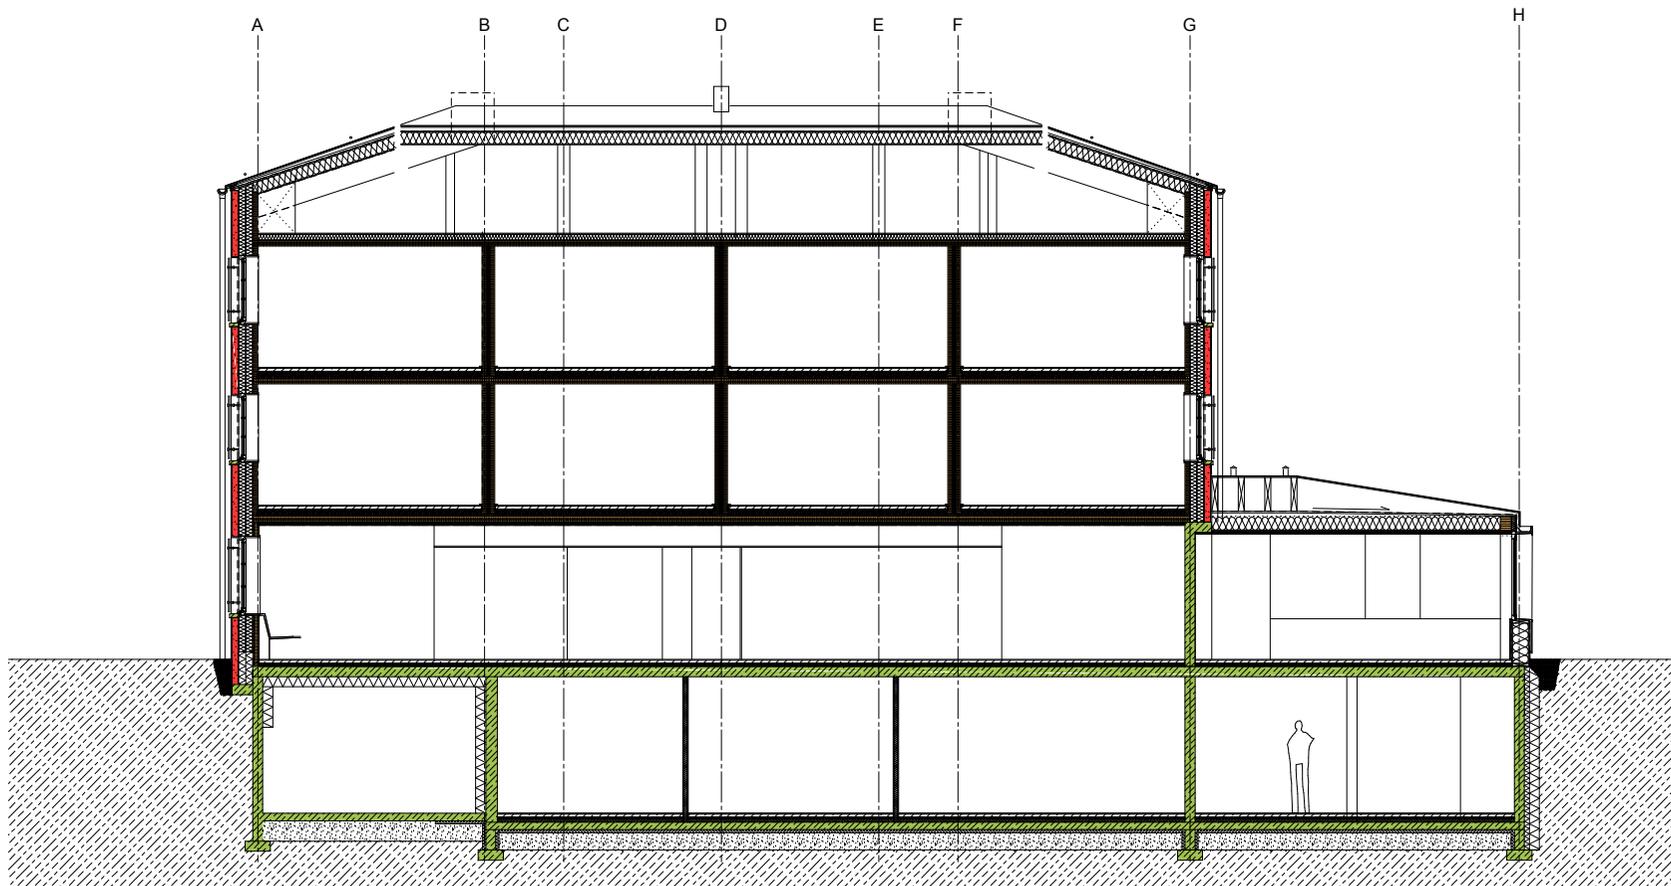

Architekten **Hermann Kaufmann ZT GmbH**

Sportplatzweg 5 A-6858 Schwarzach  
 T +43 (0)5572 58174 www.hermann-kaufmann.at  
 office@hermann-kaufmann.at



Plannummer CAD  
 2\_veröffentlichungen hk IV / 0053

Projektnummer Archiv  
 08\_25

Publikationsplan

M 1:150

Projekt

Planinhalt

**HOTEL BELLEVUE**

**LÄNGSSCHNITT**



Architekten **Hermann Kaufmann ZT GmbH**

Sportplatzweg 5 A-6858 Schwarzach  
 T +43 (0)5572 58174 [www.hermann-kaufmann.at](http://www.hermann-kaufmann.at)  
[office@hermann-kaufmann.at](mailto:office@hermann-kaufmann.at)



Plannummer CAD  
 2\_veroeffentlichungen hk IV / 0056

Projektnummer Archiv  
 08\_25

Publikationsplan

M 1:150

Projekt

Planinhalt

**HOTEL BELLEVUE**

**ANSICHT NORD**



Architekten **Hermann Kaufmann ZT GmbH**

Sportplatzweg 5 A-6858 Schwarzach  
 T +43 (0)5572 58174 [www.hermann-kaufmann.at](http://www.hermann-kaufmann.at)  
[office@hermann-kaufmann.at](mailto:office@hermann-kaufmann.at)



Plannummer CAD  
 2\_veröffentlichungen hk IV / 0055

Projektnummer Archiv  
 08\_25

Publikationsplan

M 1:150

Projekt

Planinhalt

**HOTEL BELLEVUE**

**ANSICHT OST**



Architekten **Hermann Kaufmann ZT GmbH**

Sportplatzweg 5 A-6858 Schwarzach  
 T +43 (0)5572 58174 www.hermann-kaufmann.at  
 office@hermann-kaufmann.at



Plannummer CAD  
 2\_veröffentlichungen hk IV / 0054

Projektnummer Archiv  
 08\_25

Publikationsplan


M 1:150

Projekt

Planinhalt

**HOTEL BELLEVUE**

**ANSICHT SÜD**

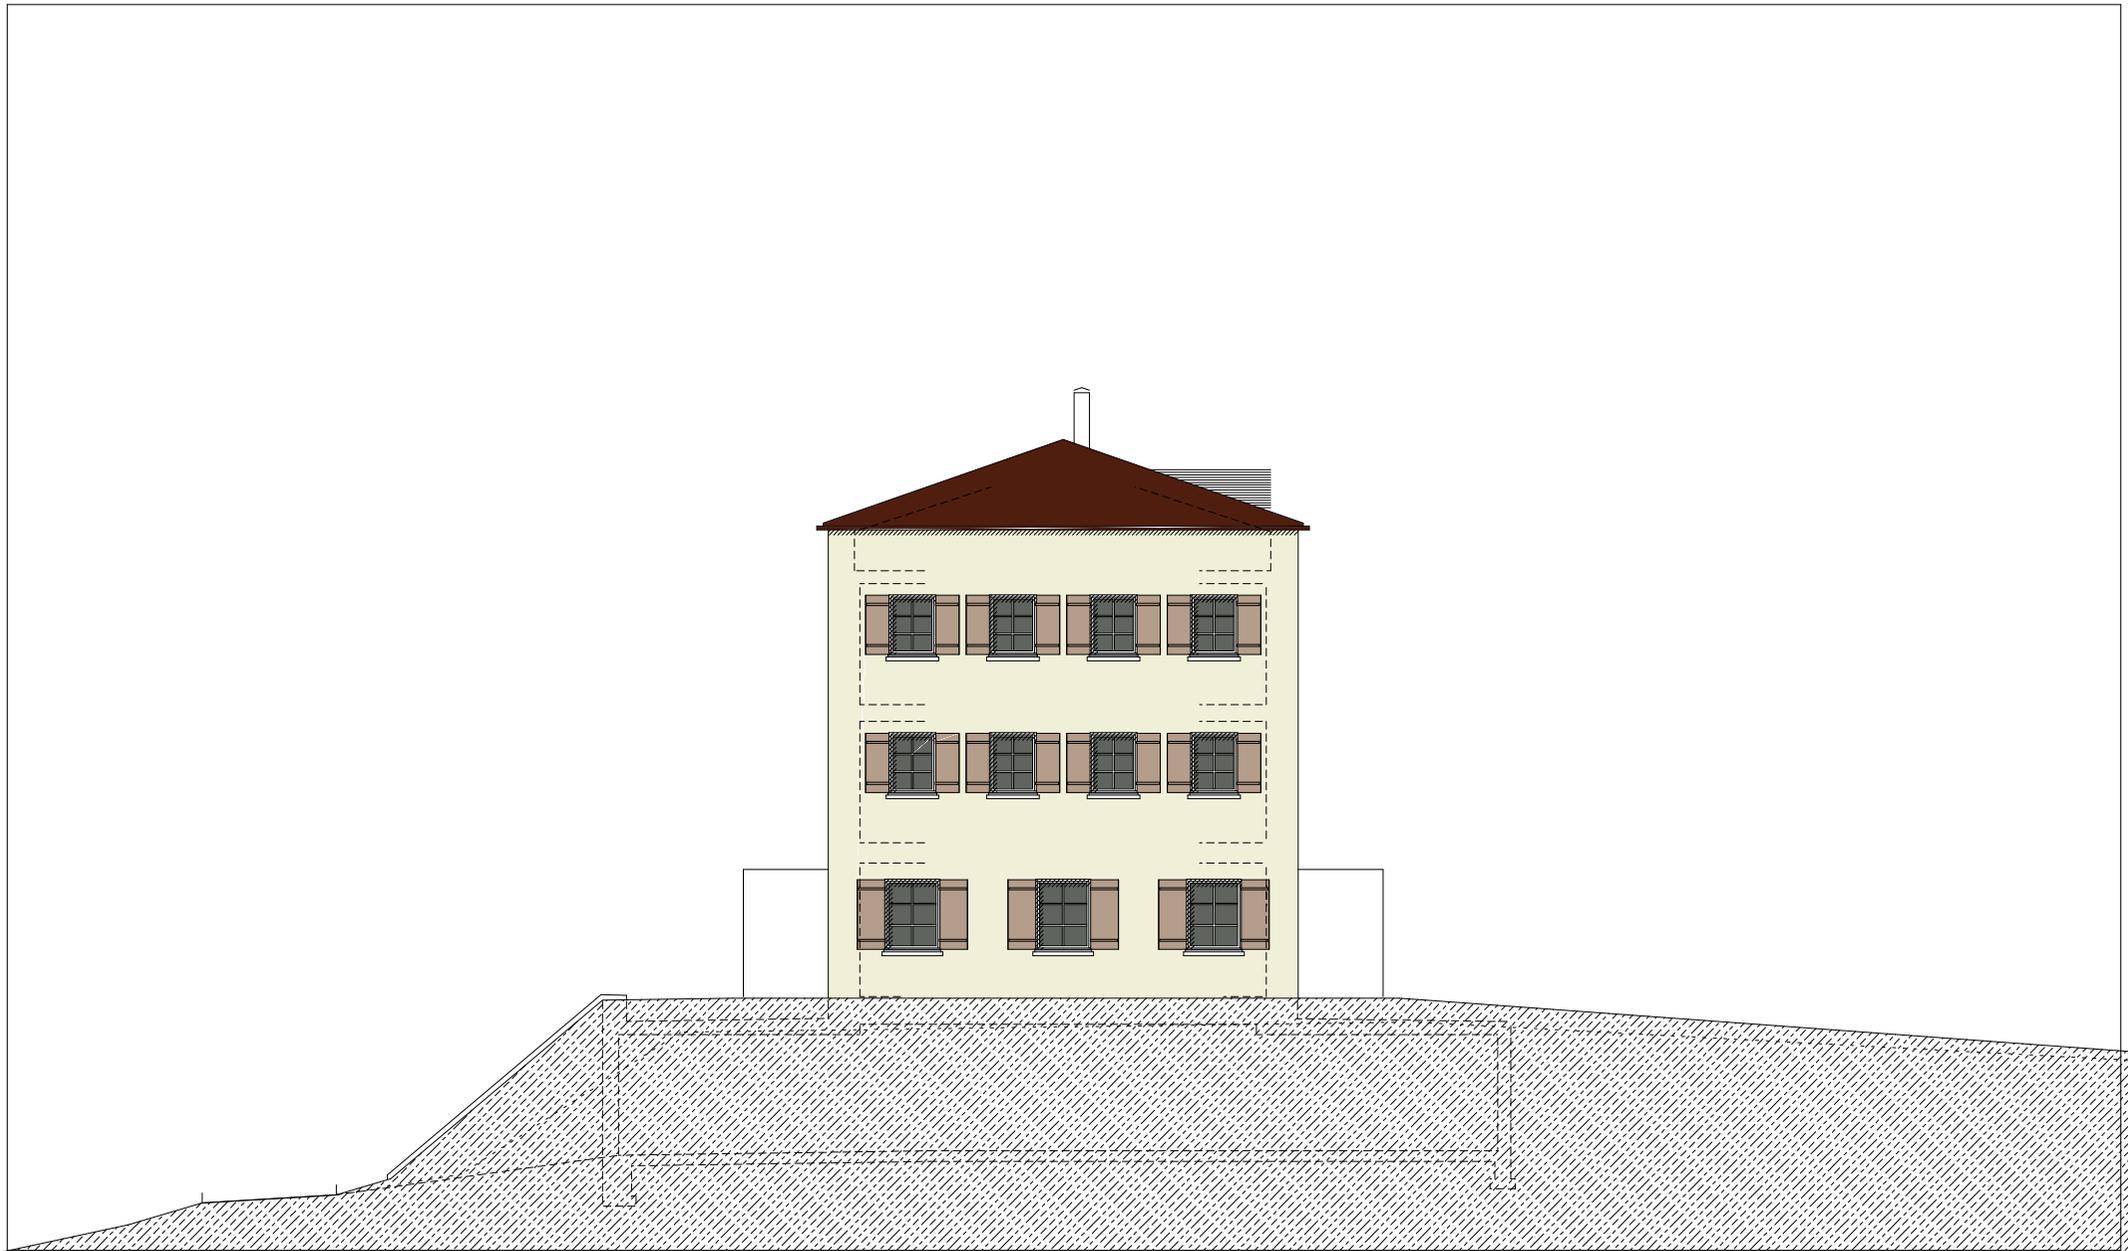

Architekten **Hermann Kaufmann ZT GmbH**

Sportplatzweg 5 A-6858 Schwarzach  
 T +43 (0)5572 58174 www.hermann-kaufmann.at  
 office@hermann-kaufmann.at



Plannummer CAD  
 2\_veröffentlichungen hk IV / 0057

Projektnummer Archiv  
 08\_25

Publikationsplan

M 1:150

Projekt

Planinhalt

**HOTEL BELLEVUE**

**ANSICHT WEST**