

Architekten **Hermann Kaufmann ZT GmbH**

Sportplatzweg 5 A-6858 Schwarzach  
T +43 (0)5572 58174 [www.hermann-kaufmann.at](http://www.hermann-kaufmann.at)  
[office@hermann-kaufmann.at](mailto:office@hermann-kaufmann.at)



Publikationsplan

2\_veröffentlichungen hk IV

Plannummer CAD

398

Projekt

Projektnummer Archiv


Planformat

A4

M 1:1000

Planinhalt

LAGEPLAN

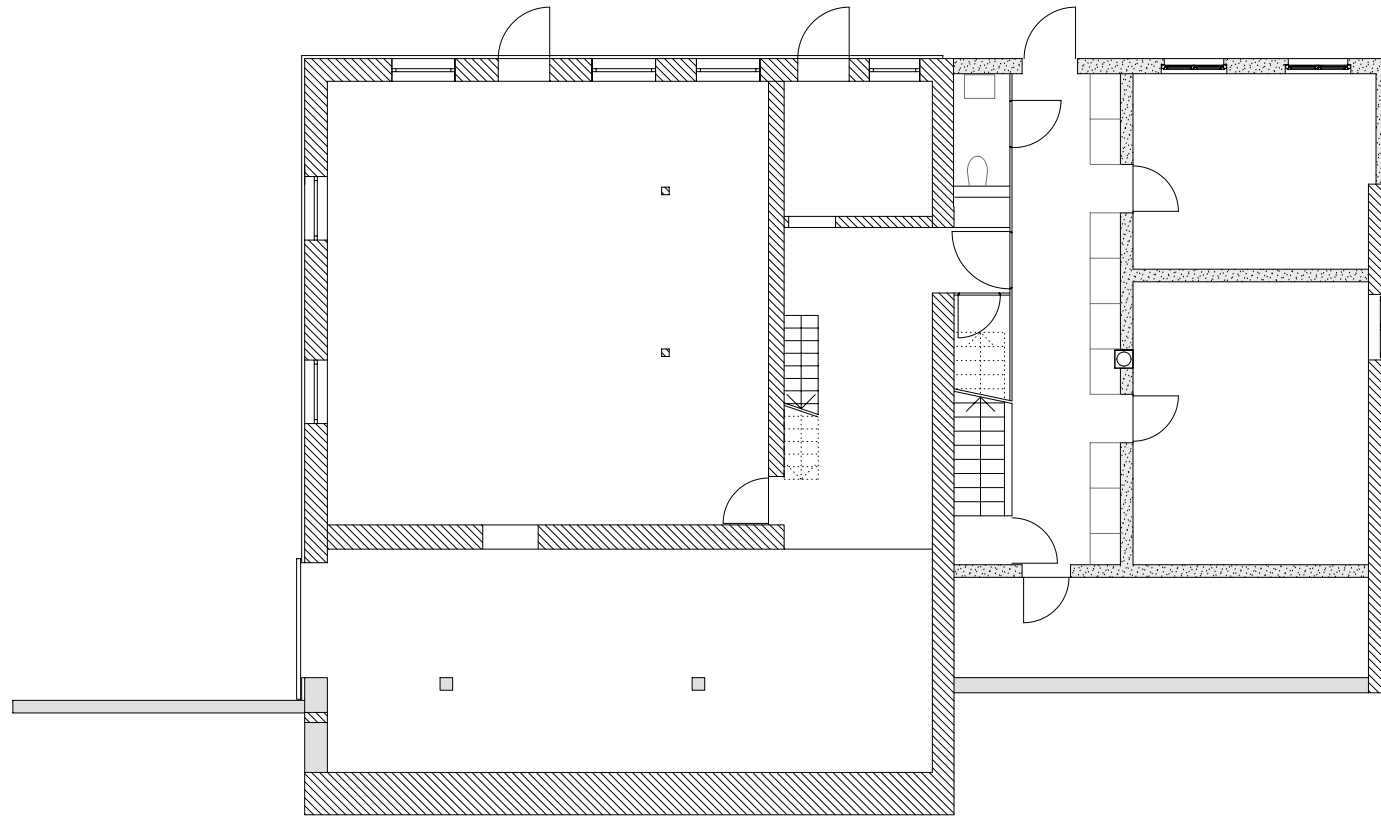

Architekten **Hermann Kaufmann ZT GmbH**

Sportplatzweg 5 A-6858 Schwarzach  
 T +43 (0)5572 58174 www.hermann-kaufmann.at  
 office@hermann-kaufmann.at



Publikationsplan  
 2\_veröffentlichungen hk IV

Projektnummer Archiv  
 09\_28

Plannummer CAD  
 402


M 1:150

Projekt

Planinhalt

**UMBAU FETZ, EGG**

**UNTERGESCHOSS**

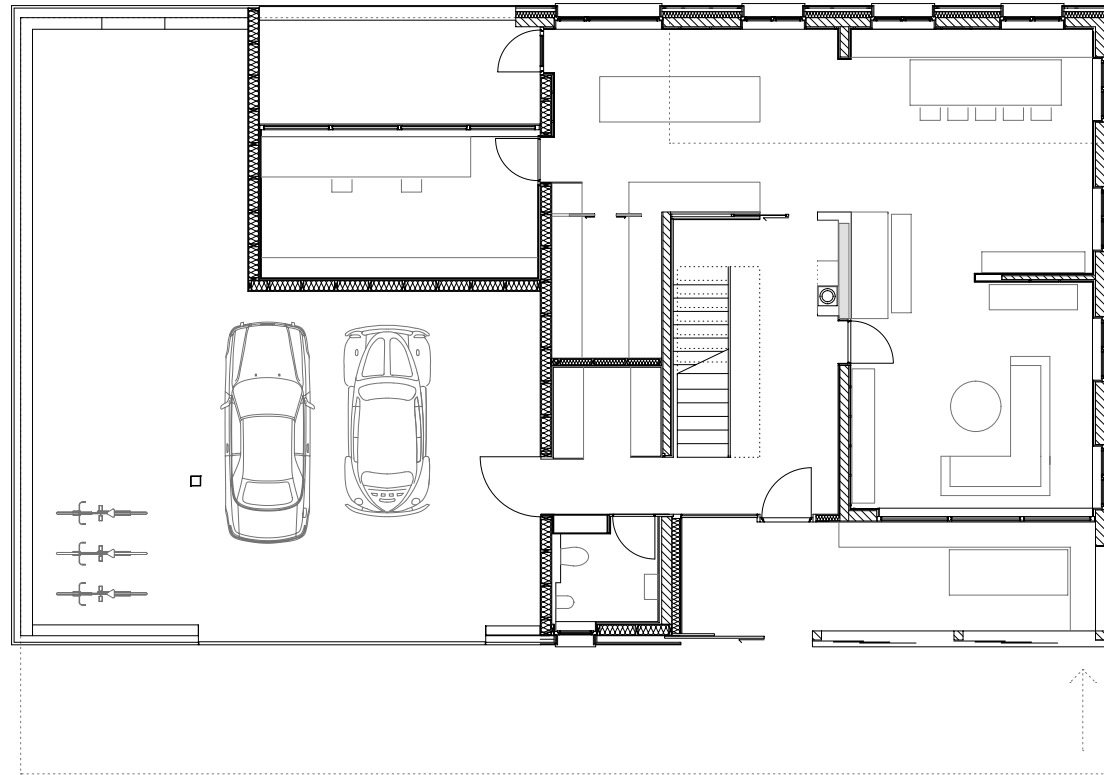

Architekten **Hermann Kaufmann ZT GmbH**

Sportplatzweg 5 A-6858 Schwarzach  
 T +43 (0)5572 58174 www.hermann-kaufmann.at  
 office@hermann-kaufmann.at



Publikationsplan  
 2\_veröffentlichungen hk IV

Projektnummer Archiv  
 09\_28

Plannummer CAD  
 400


M 1:150

Projekt

Planinhalt

**UMBAU FETZ, EGG**

**ERDGESCHOSS**

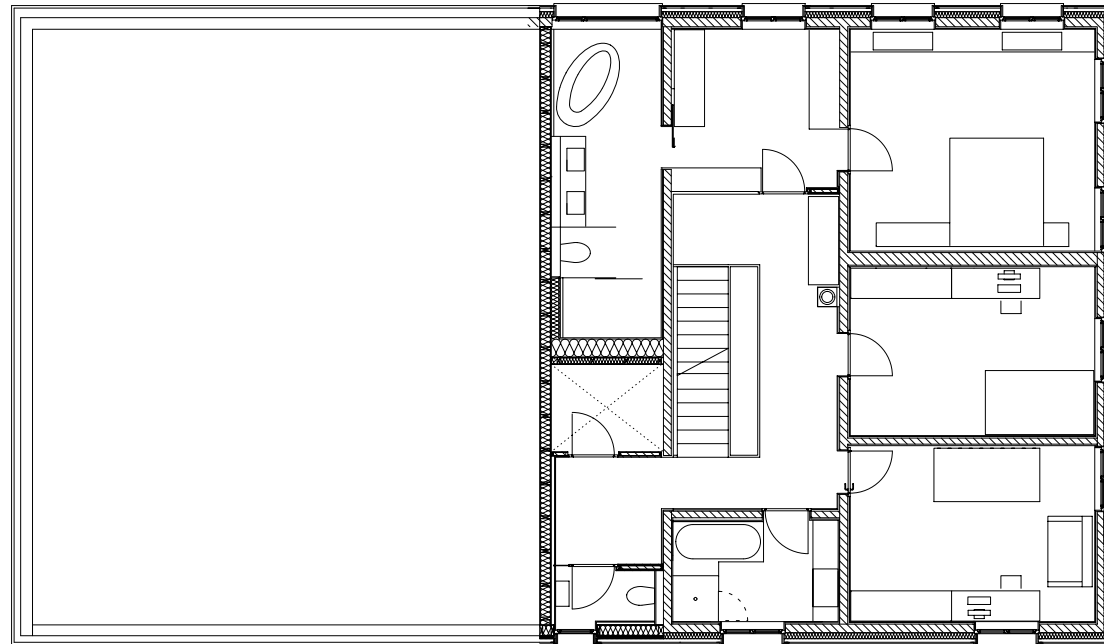

Architekten **Hermann Kaufmann ZT GmbH**

Sportplatzweg 5 A-6858 Schwarzach  
 T +43 (0)5572 58174 www.hermann-kaufmann.at  
 office@hermann-kaufmann.at



Publikationsplan  
 2\_veröffentlichungen hk IV

Projektnummer Archiv  
 09\_28

Plannummer CAD  
 401


M 1:150

Projekt

Planinhalt

**UMBAU FETZ, EGG**

**OBERGESCHOSS**

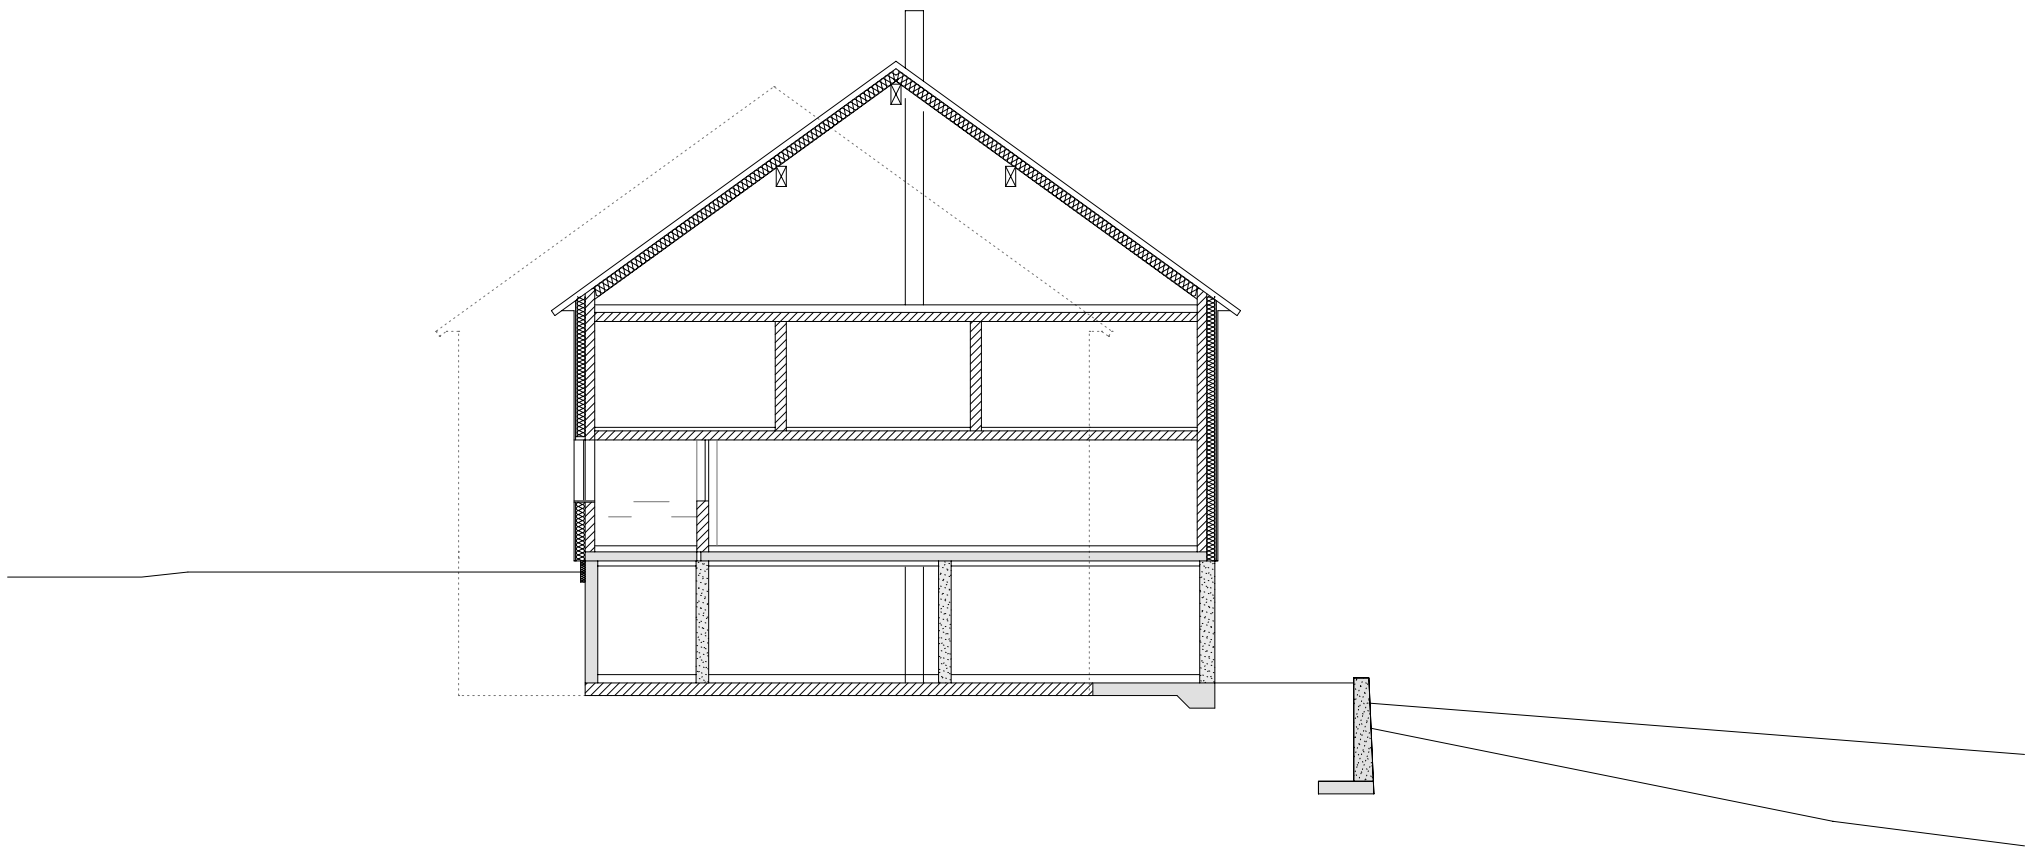

Architekten **Hermann Kaufmann ZT GmbH**

Sportplatzweg 5 A-6858 Schwarzach  
 T +43 (0)5572 58174 www.hermann-kaufmann.at  
 office@hermann-kaufmann.at



Publikationsplan  
 2\_veröffentlichungen hk IV

Projektnummer Archiv  
 09\_28

Plannummer CAD  
 405


M 1:150

Projekt

Planinhalt

**UMBAU FETZ, EGG**

**QUERSCHNITT**

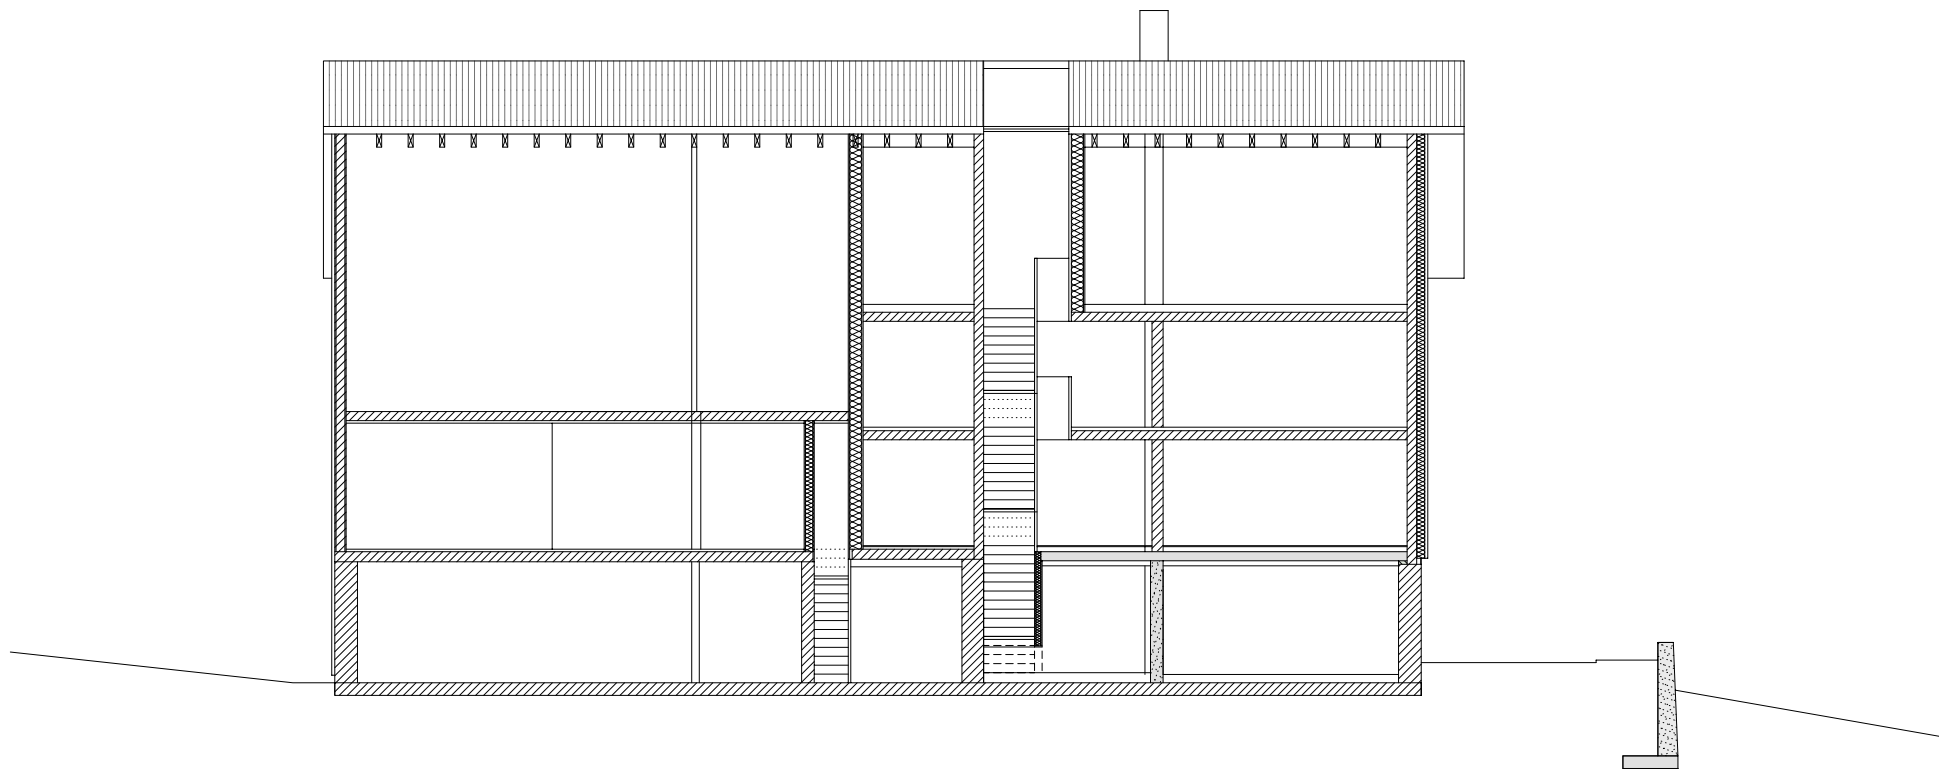

Architekten **Hermann Kaufmann ZT GmbH**

Sportplatzweg 5 A-6858 Schwarzach  
 T +43 (0)5572 58174 www.hermann-kaufmann.at  
 office@hermann-kaufmann.at



Publikationsplan  
 2\_veröffentlichungen hk IV

Projektnummer Archiv  
 09\_28

Plannummer CAD  
 404

M 1:150

Projekt

Planinhalt

**UMBAU FETZ, EGG**

**LÄNGSSCHNITT**



Architekten **Hermann Kaufmann ZT GmbH**

Sportplatzweg 5 A-6858 Schwarzach  
 T +43 (0)5572 58174 [www.hermann-kaufmann.at](http://www.hermann-kaufmann.at)  
[office@hermann-kaufmann.at](mailto:office@hermann-kaufmann.at)



Publikationsplan  
 2\_veröffentlichungen hk IV

Projektnummer Archiv  
 09\_28

Plannummer CAD  
 409

M 1:150


Projekt

**UMBAU FETZ, EGG**

Planinhalt

**OSTANSICHT**



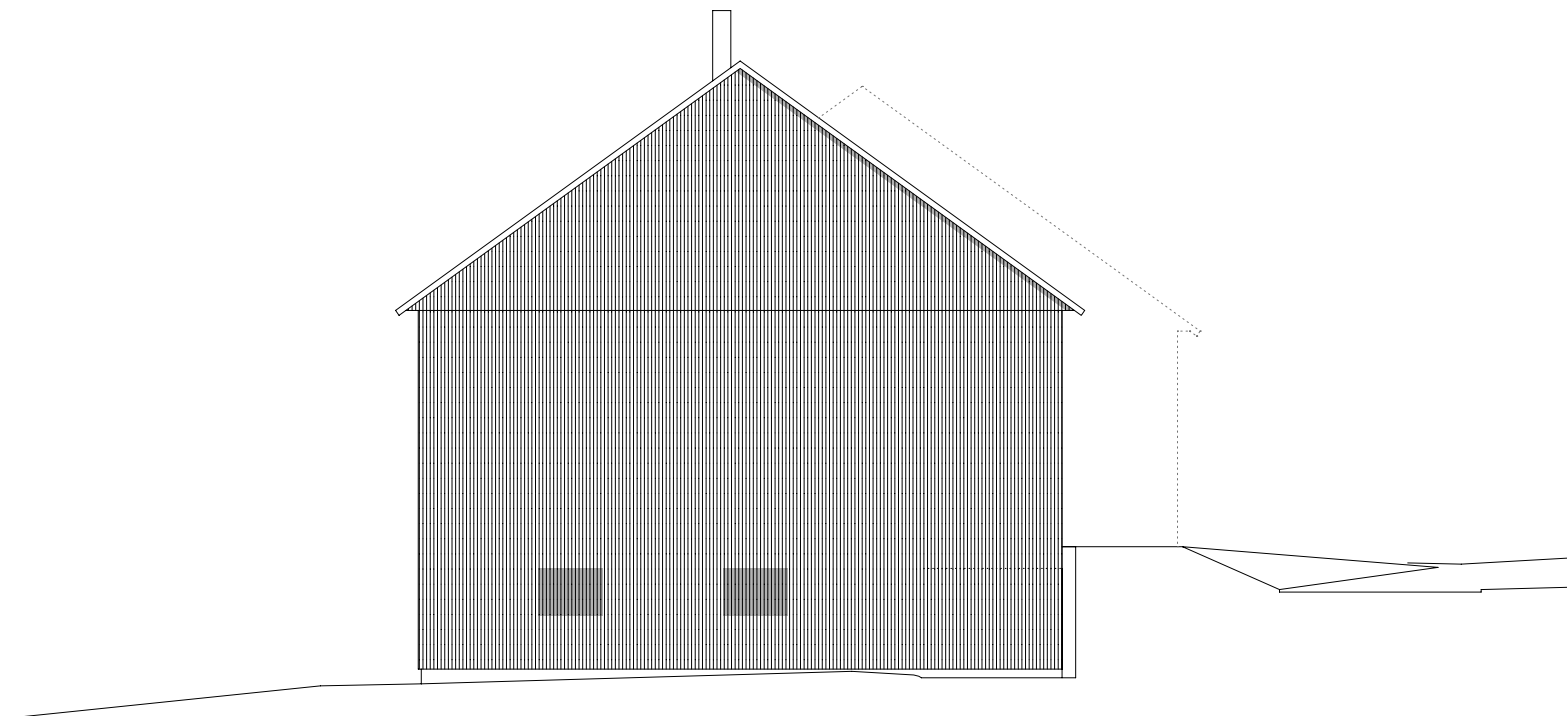

Architekten **Hermann Kaufmann ZT GmbH**

Sportplatzweg 5 A-6858 Schwarzach  
T +43 (0)5572 58174 [www.hermann-kaufmann.at](http://www.hermann-kaufmann.at)  
[office@hermann-kaufmann.at](mailto:office@hermann-kaufmann.at)



Publikationsplan  
2\_veröffentlichungen hk IV

Projektnummer Archiv  
09\_28

Plannummer CAD  
406

M 1:150

Projekt

**UMBAU FETZ, EGG**

Planinhalt

**NORDANSICHT**



Architekten **Hermann Kaufmann ZT GmbH**

Sportplatzweg 5 A-6858 Schwarzach  
 T +43 (0)5572 58174 [www.hermann-kaufmann.at](http://www.hermann-kaufmann.at)  
[office@hermann-kaufmann.at](mailto:office@hermann-kaufmann.at)



Publikationsplan  
 2\_veröffentlichungen hk IV

Projektnummer Archiv  
 09\_28

Plannummer CAD  
 408


M 1:150

Projekt

**UMBAU FETZ, EGG**

Planinhalt

**SÜDANSICHT**

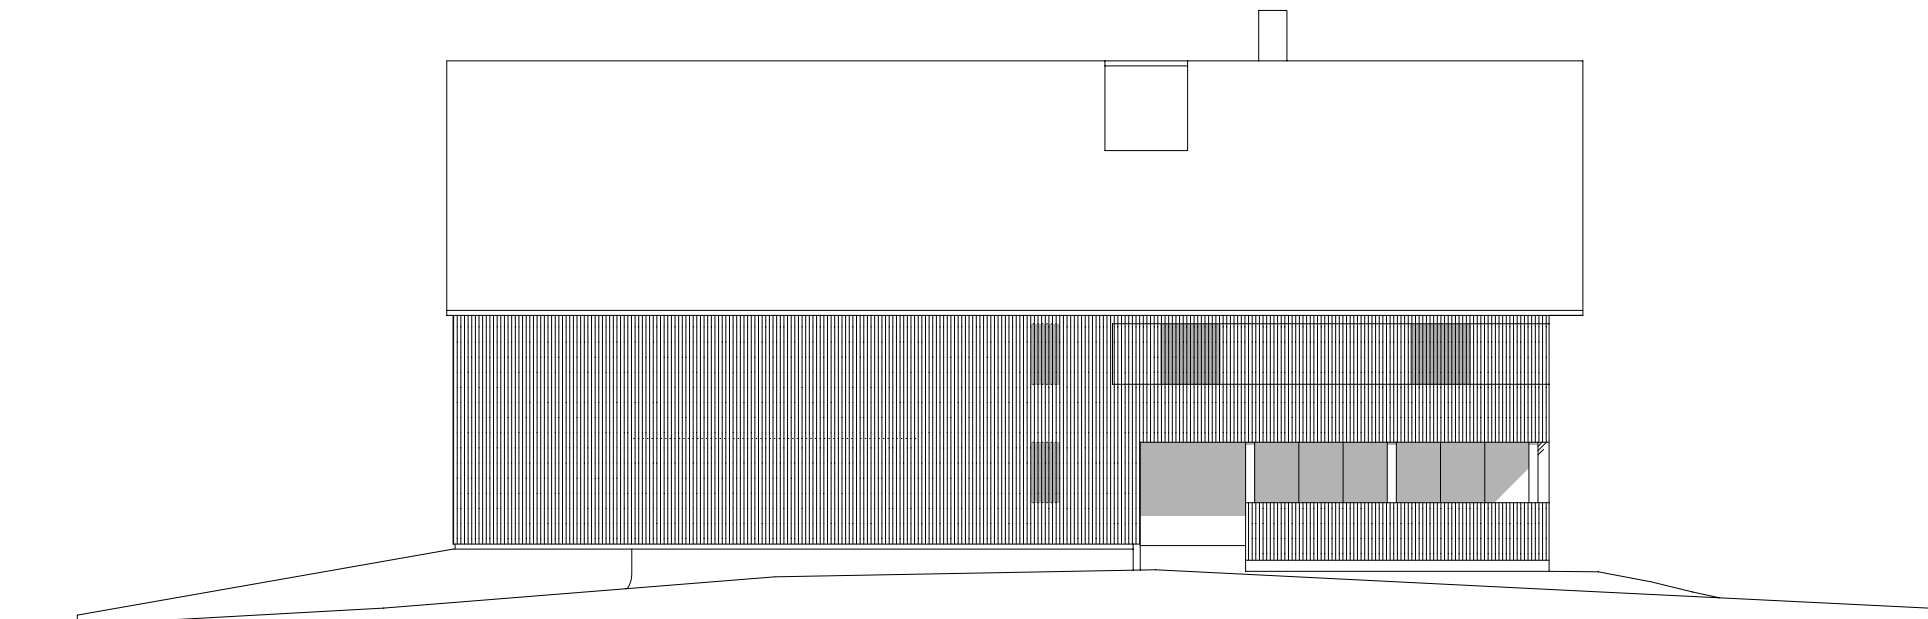

Architekten **Hermann Kaufmann ZT GmbH**

Sportplatzweg 5 A-6858 Schwarzach  
T +43 (0)5572 58174 [www.hermann-kaufmann.at](http://www.hermann-kaufmann.at)  
[office@hermann-kaufmann.at](mailto:office@hermann-kaufmann.at)



Publikationsplan  
2\_veröffentlichungen hk IV

Projektnummer Archiv  
09\_28

Plannummer CAD  
407

M 1:150

Projekt

UMBAU FETZ, EGG

Planinhalt

WESTANSICHT