



Architekten **Hermann Kaufmann ZT GmbH**

Sportplatzweg 5 A-6858 Schwarzach
T +43 (0)5572 58174 www.hermann-kaufmann.at
office@hermann-kaufmann.at



Publikationsplan
2_veröffentlichungen hk IV

Projektnummer Archiv
09_31

Plannummer CAD
910


M 1:2000

Projekt

Planinhalt

WA LUSTENAUERSTRASSE

LAGEPLAN

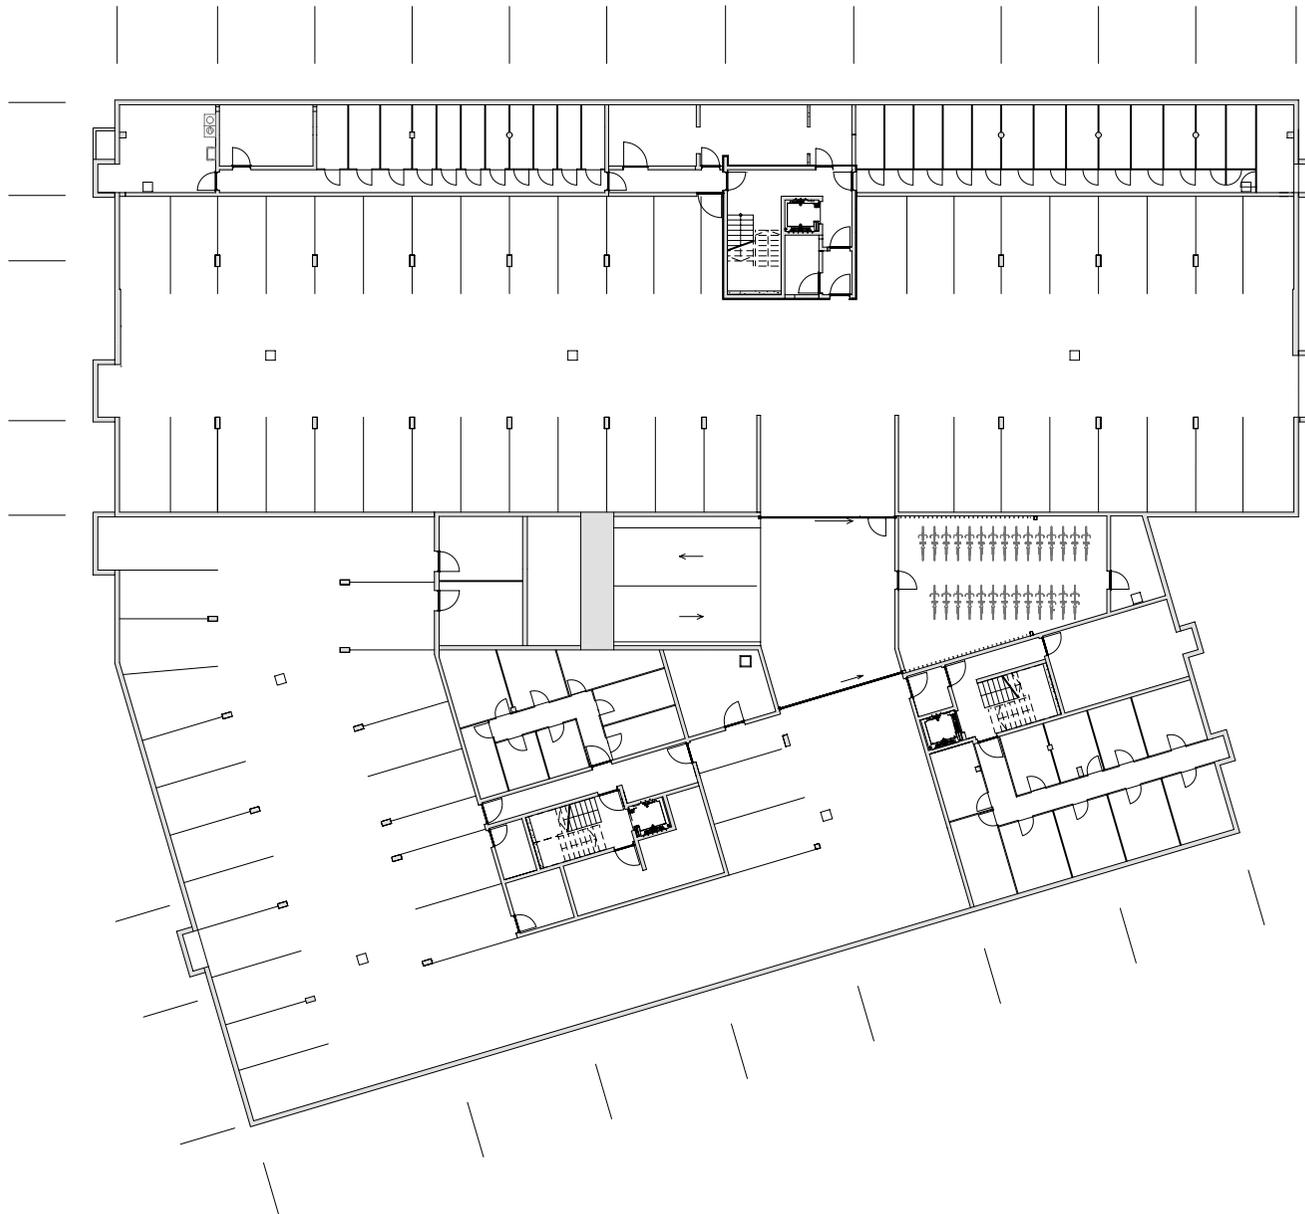

Architekten **Hermann Kaufmann ZT GmbH**

Sportplatzweg 5 A-6858 Schwarzach
 T +43 (0)5572 58174 www.hermann-kaufmann.at
office@hermann-kaufmann.at



Publikationsplan
 2_veröffentlichungen hk IV

Projektnummer Archiv
 09_31

Plannummer CAD
 911


M 1:400

Projekt

Planinhalt

WA LUSTENAUERSTRASSE

UNTERGESCHOSS

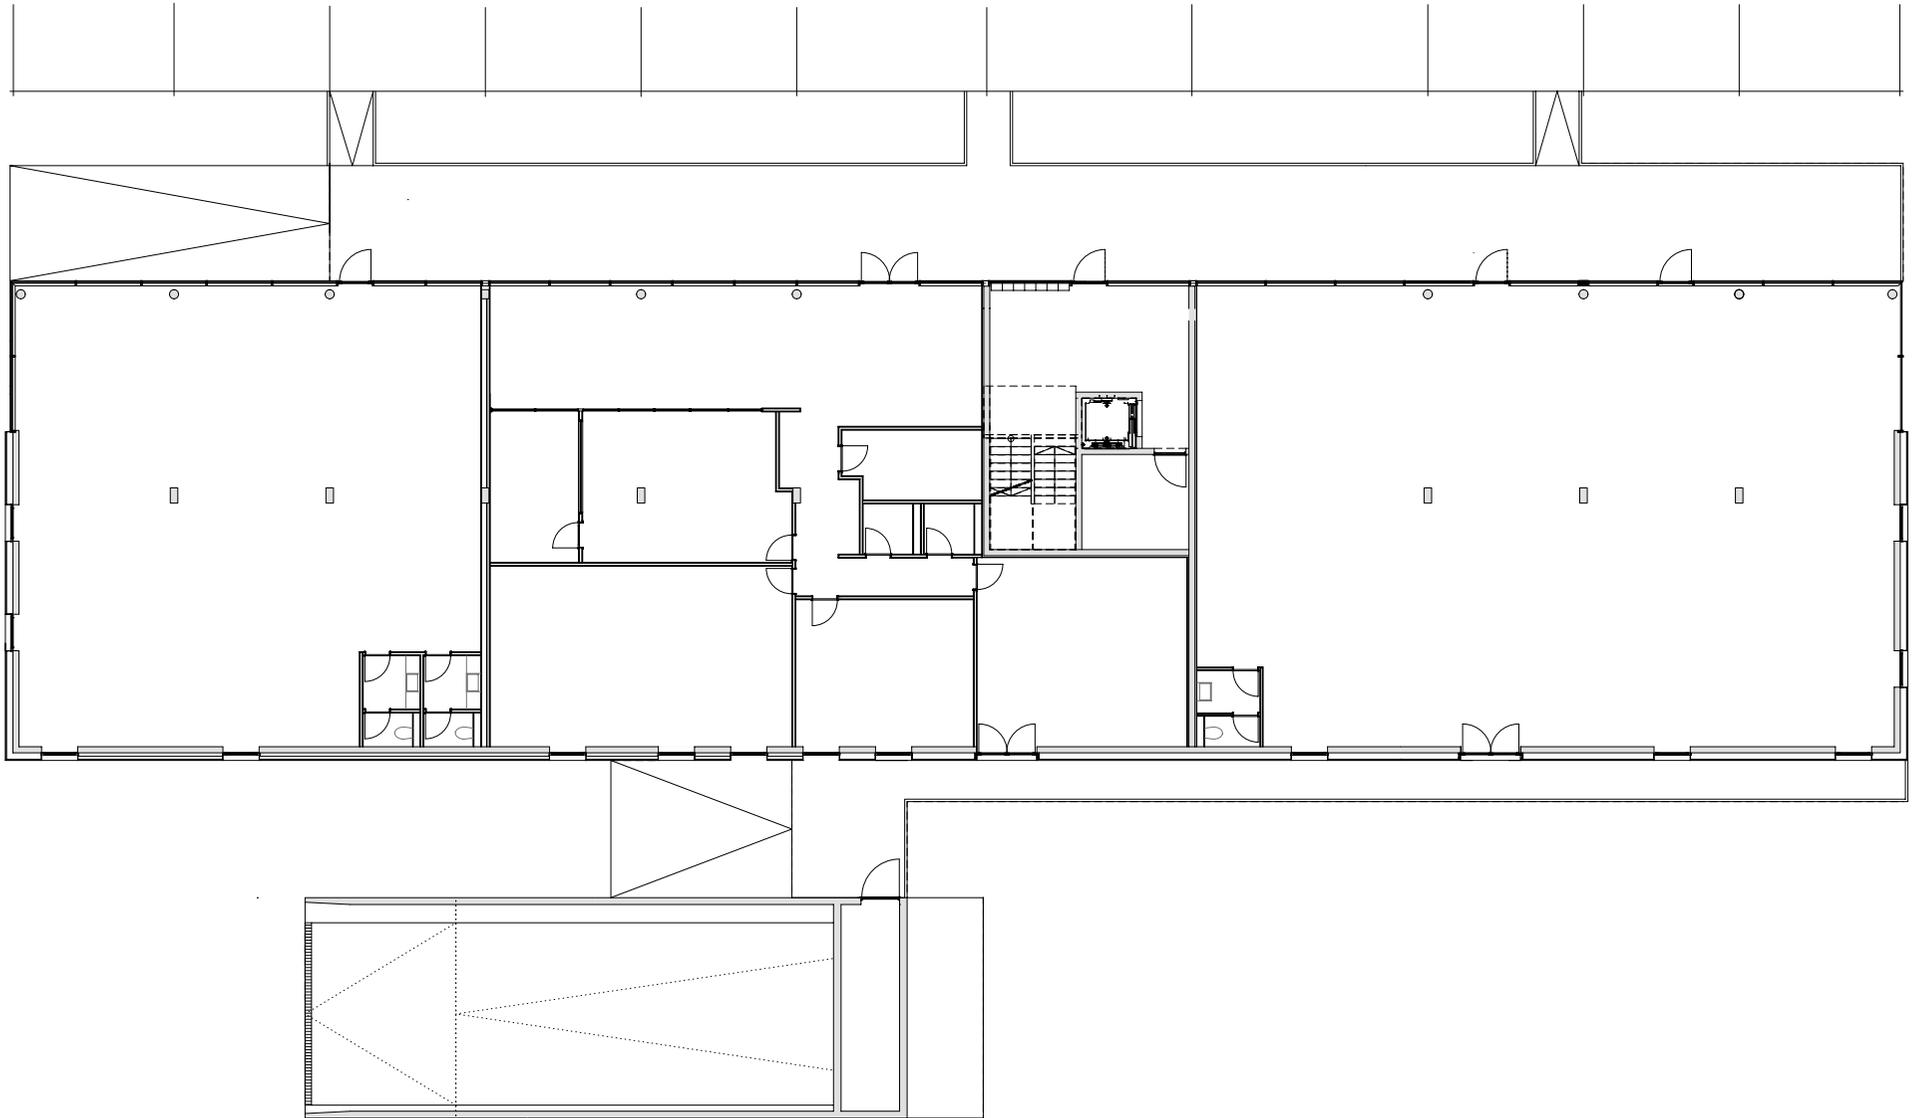

Architekten **Hermann Kaufmann ZT GmbH**

Sportplatzweg 5 A-6858 Schwarzach
 T +43 (0)5572 58174 www.hermann-kaufmann.at
office@hermann-kaufmann.at



Publikationsplan
 2_veröffentlichungen hk IV

Projektnummer Archiv
 09_31

Plannummer CAD
 912


M 1:250

Projekt

Planinhalt

WA LUSTENAUERSTRASSE

ERDGESCHOSS GESCHÄFTSHAUS

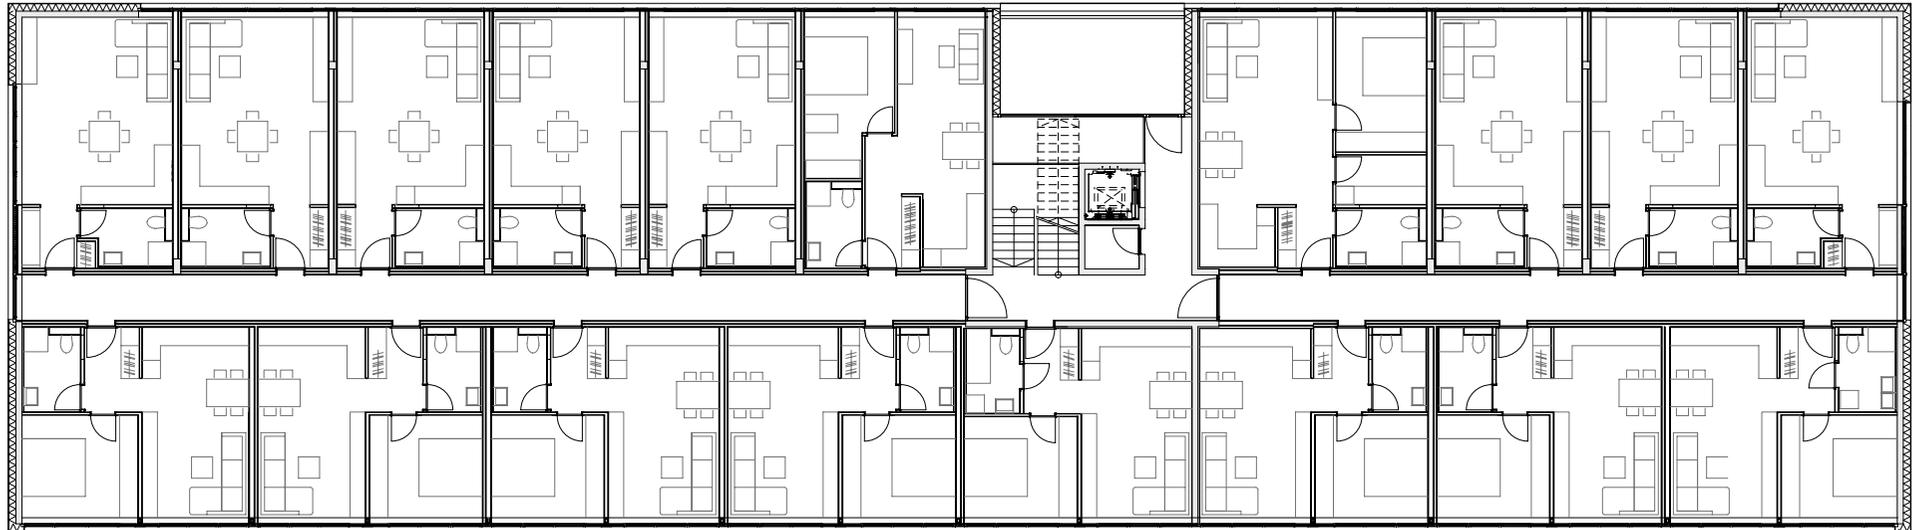

Architekten **Hermann Kaufmann ZT GmbH**

Sportplatzweg 5 A-6858 Schwarzach
 T +43 (0)5572 58174 www.hermann-kaufmann.at
office@hermann-kaufmann.at



Publikationsplan
 2_veröffentlichungen hk IV

Projektnummer Archiv
 09_31

Plannummer CAD
 913


M 1:250

Projekt

Planinhalt

WA LUSTENAUERSTRASSE

1. OBERGESCHOSS GESCHÄFTSHAUS

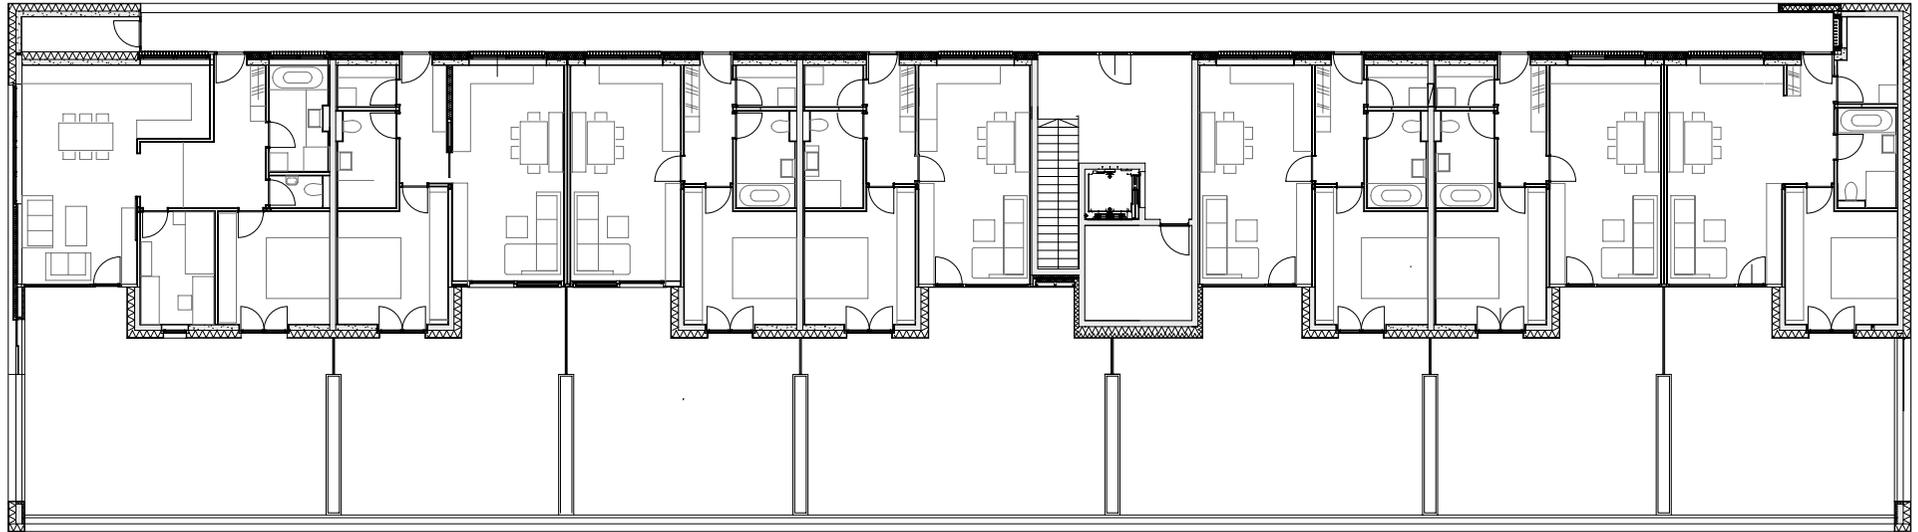

Architekten **Hermann Kaufmann ZT GmbH**

Sportplatzweg 5 A-6858 Schwarzach
 T +43 (0)5572 58174 www.hermann-kaufmann.at
office@hermann-kaufmann.at



Publikationsplan
 2_veröffentlichungen hk IV

Projektnummer Archiv
 09_31

Plannummer CAD
 914


M 1:250

Projekt

Planinhalt

WA LUSTENAUERSTRASSE

2. OBERGESCHOSS GESCHÄFTSHAUS

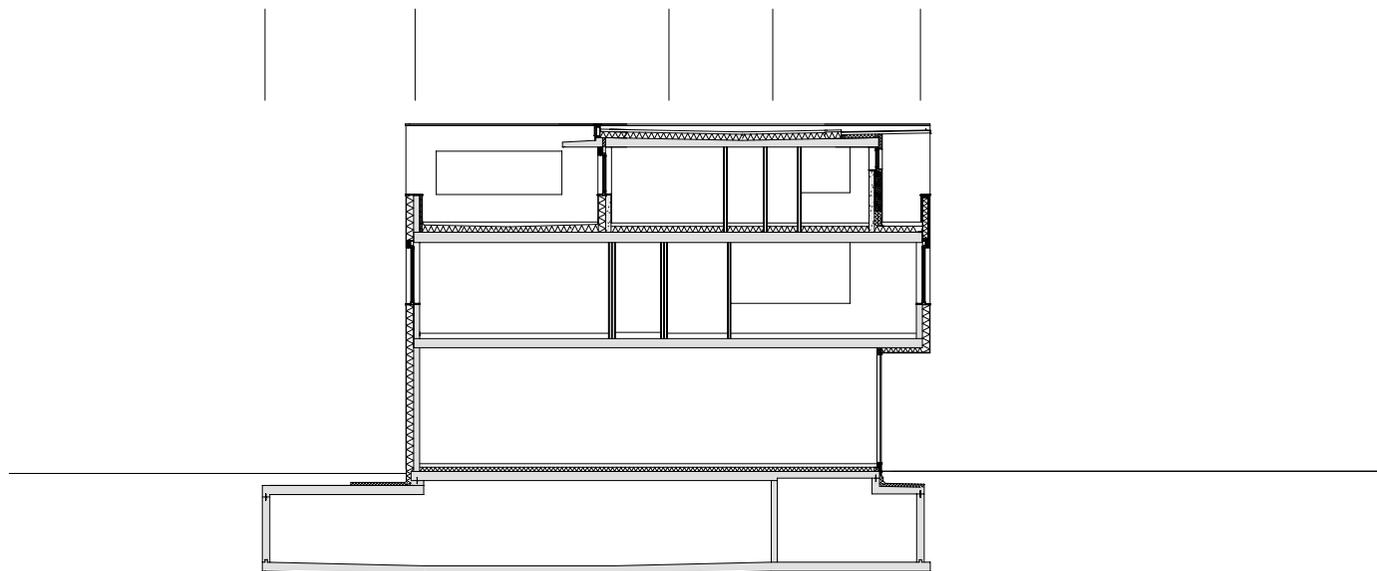

Architekten **Hermann Kaufmann ZT GmbH**

Sportplatzweg 5 A-6858 Schwarzach
 T +43 (0)5572 58174 www.hermann-kaufmann.at
 office@hermann-kaufmann.at



Publikationsplan
 2_veröffentlichungen hk IV

Projektnummer Archiv
 09_31

Plannummer CAD
 915


M 1:250

Projekt

Planinhalt

WA LUSTENAUERSTRASSE

QUERSCHNITT GESCHÄFTSHAUS

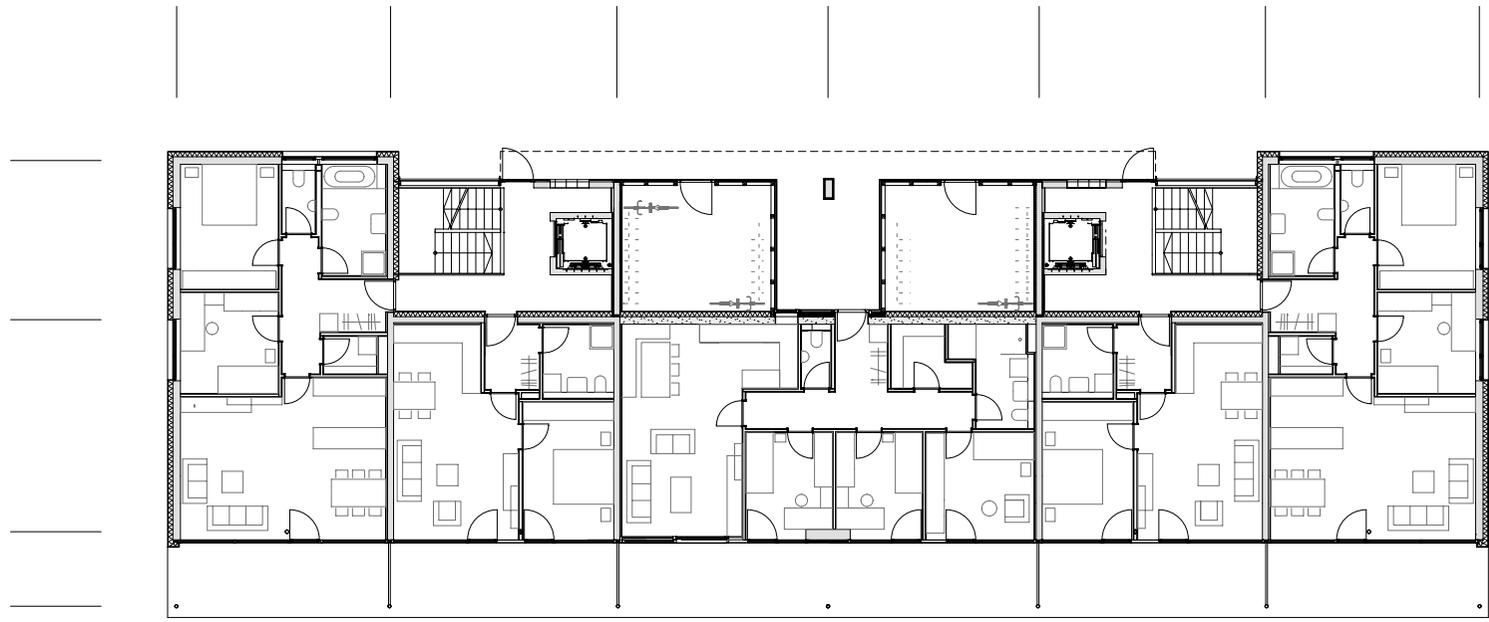

Architekten **Hermann Kaufmann ZT GmbH**

Sportplatzweg 5 A-6858 Schwarzach
 T +43 (0)5572 58174 www.hermann-kaufmann.at
office@hermann-kaufmann.at



Publikationsplan
 2_veröffentlichungen hk IV

Projektnummer Archiv
 09_31

Plannummer CAD
 916


M 1:250

Projekt

Planinhalt

WA LUSTENAUERSTRASSE

ERDGESCHOSS WOHNHAUS

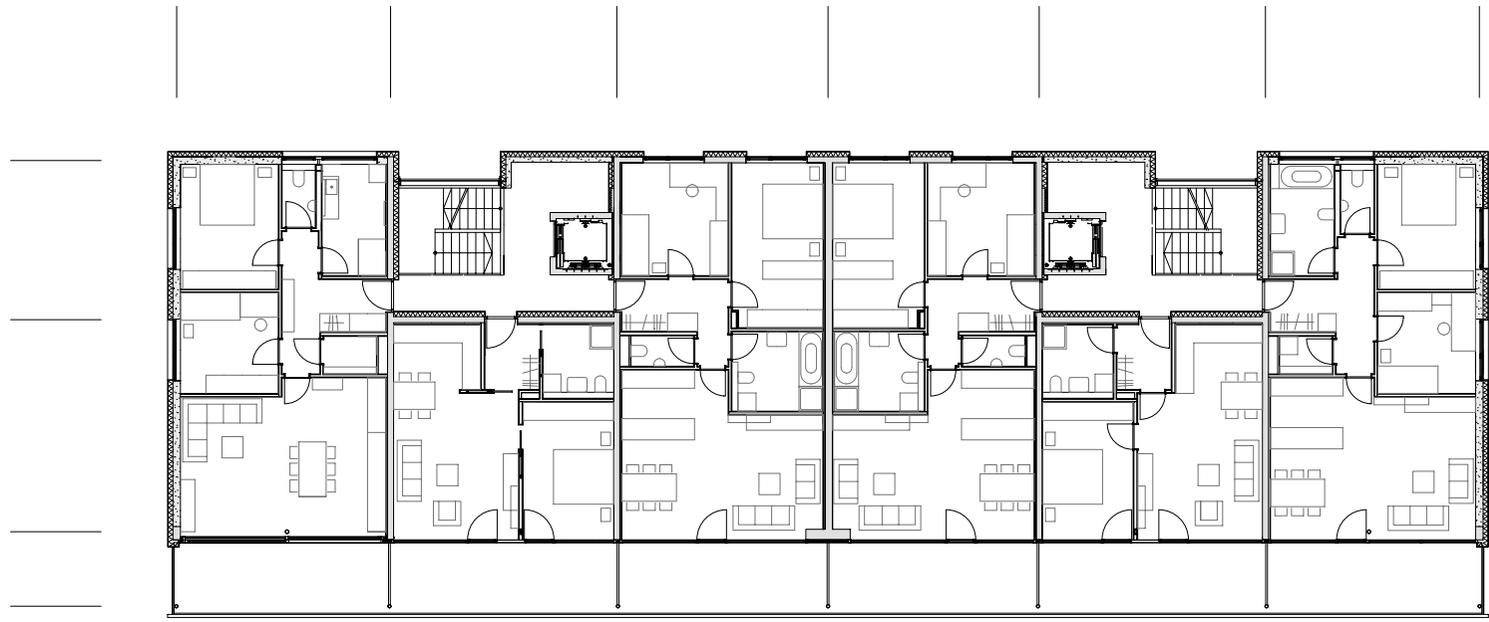

Architekten **Hermann Kaufmann ZT GmbH**

Sportplatzweg 5 A-6858 Schwarzach
 T +43 (0)5572 58174 www.hermann-kaufmann.at
 office@hermann-kaufmann.at



Publikationsplan
 2_veröffentlichungen hk IV

Projektnummer Archiv
 09_31

Plannummer CAD
 917


M 1:250

Projekt

Planinhalt

WA LUSTENAUERSTRASSE

1.+2. OBERGESCHOSS WOHNHAUS

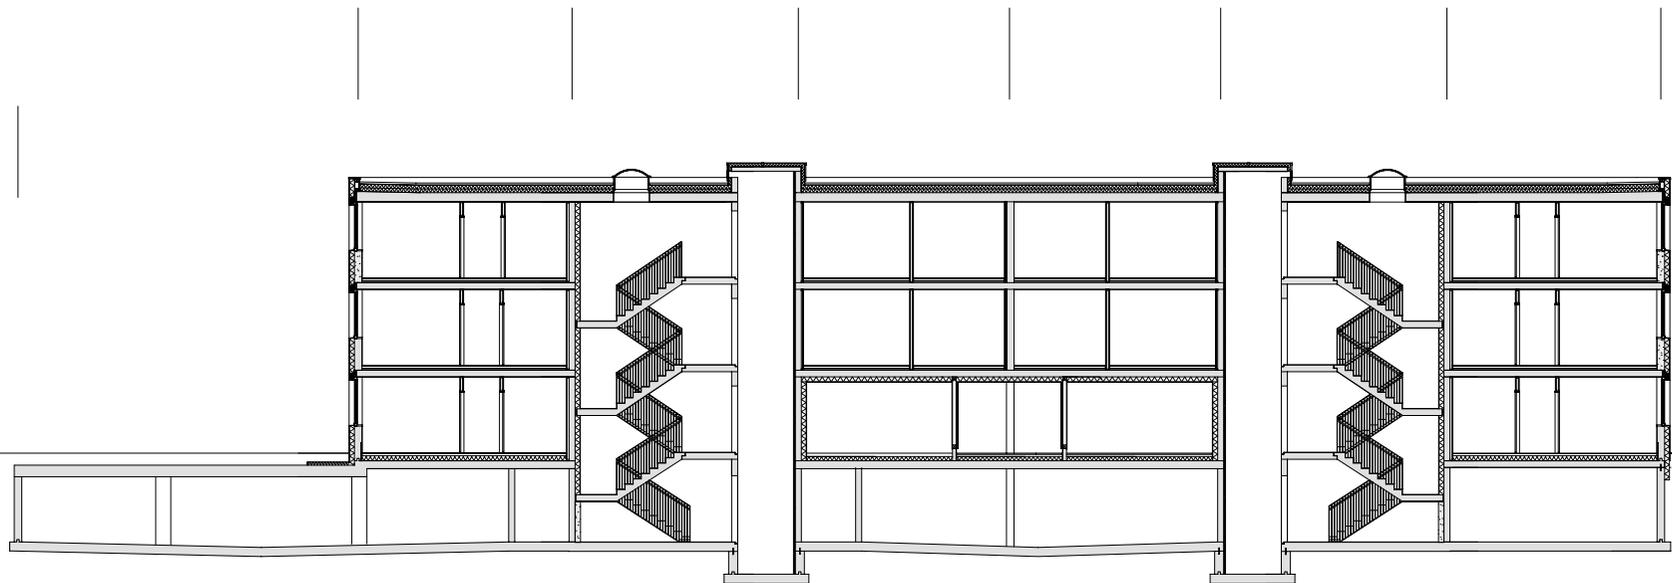

Architekten **Hermann Kaufmann ZT GmbH**

Sportplatzweg 5 A-6858 Schwarzach
 T +43 (0)5572 58174 www.hermann-kaufmann.at
office@hermann-kaufmann.at



Publikationsplan
 2_veröffentlichungen hk IV

Projektnummer Archiv
 09_31

Plannummer CAD
 919


M 1:250

Projekt

Planinhalt

WA LUSTENAUERSTRASSE

LÄNGSSCHNITT WOHNHAUS

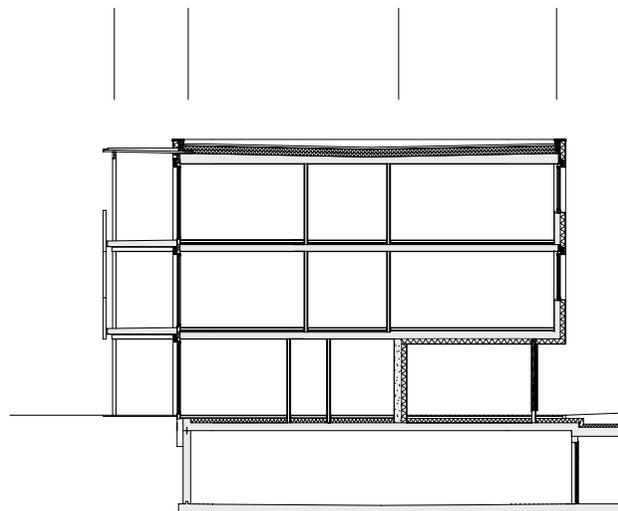

Architekten **Hermann Kaufmann ZT GmbH**

Sportplatzweg 5 A-6858 Schwarzach
T +43 (0)5572 58174 www.hermann-kaufmann.at
office@hermann-kaufmann.at



Publikationsplan
2_veröffentlichungen hk IV

Projektnummer Archiv
09_31

Plannummer CAD
918

M 1:250

Projekt

WA LUSTENAUERSTRASSE

Planinhalt

QUERSCHNITT WOHNHAUS