

Architekten **Hermann Kaufmann ZT GmbH**

Sportplatzweg 5 A-6858 Schwarzach  
 T +43 (0)5572 58174 [www.hermann-kaufmann.at](http://www.hermann-kaufmann.at)  
[office@hermann-kaufmann.at](mailto:office@hermann-kaufmann.at)



Publikationsplan  
 2\_veröffentlichungen hk IV

Projektnummer Archiv  
 10\_03

Plannummer CAD  
 850


M 1:400

Projekt

Planinhalt

**HOLZHALLE ORLEANS**

**ERDGESCHOSS**

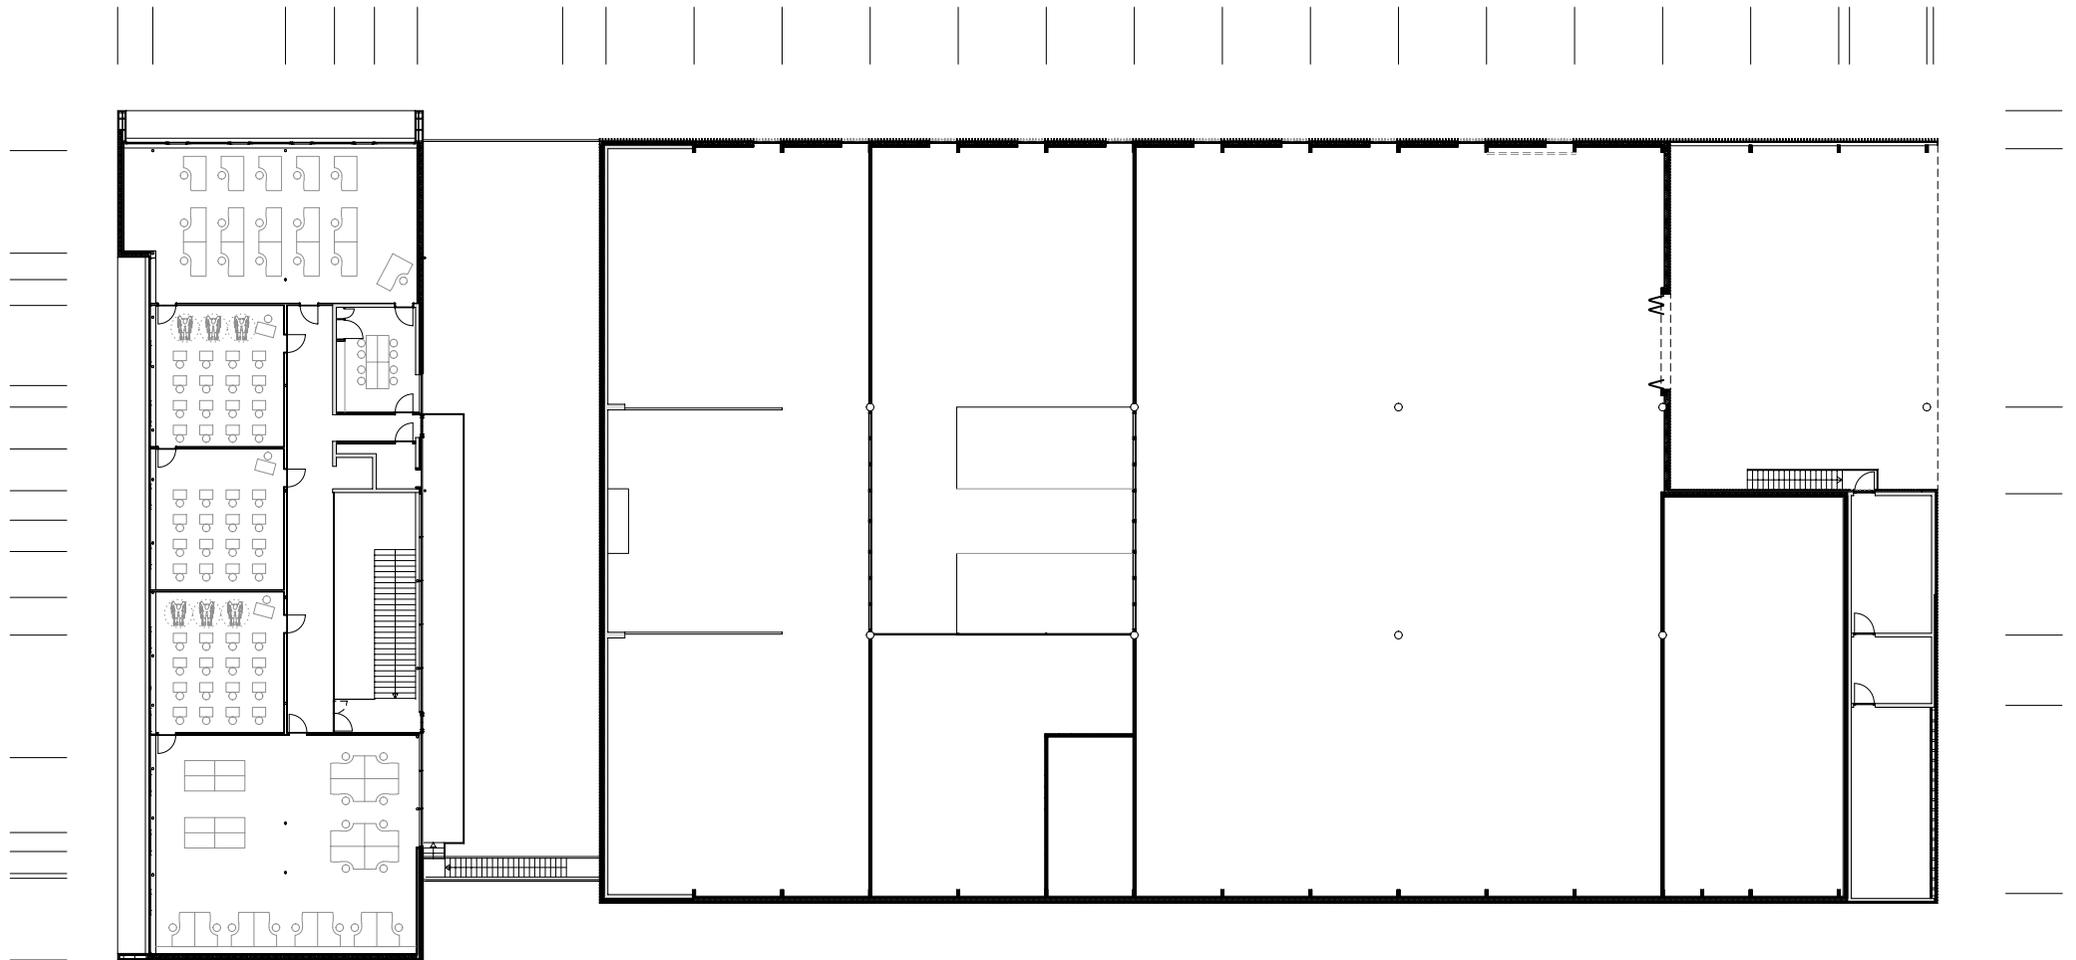

Architekten **Hermann Kaufmann ZT GmbH**

Sportplatzweg 5 A-6858 Schwarzach  
 T +43 (0)5572 58174 www.hermann-kaufmann.at  
 office@hermann-kaufmann.at



Publikationsplan  
 2\_veröffentlichungen hk IV

Projektnummer Archiv  
 10\_03

Plannummer CAD  
 852


M 1:400

Projekt

Planinhalt

**HOLZHALLE ORLEANS**

**1. OBERGESCHOSS**

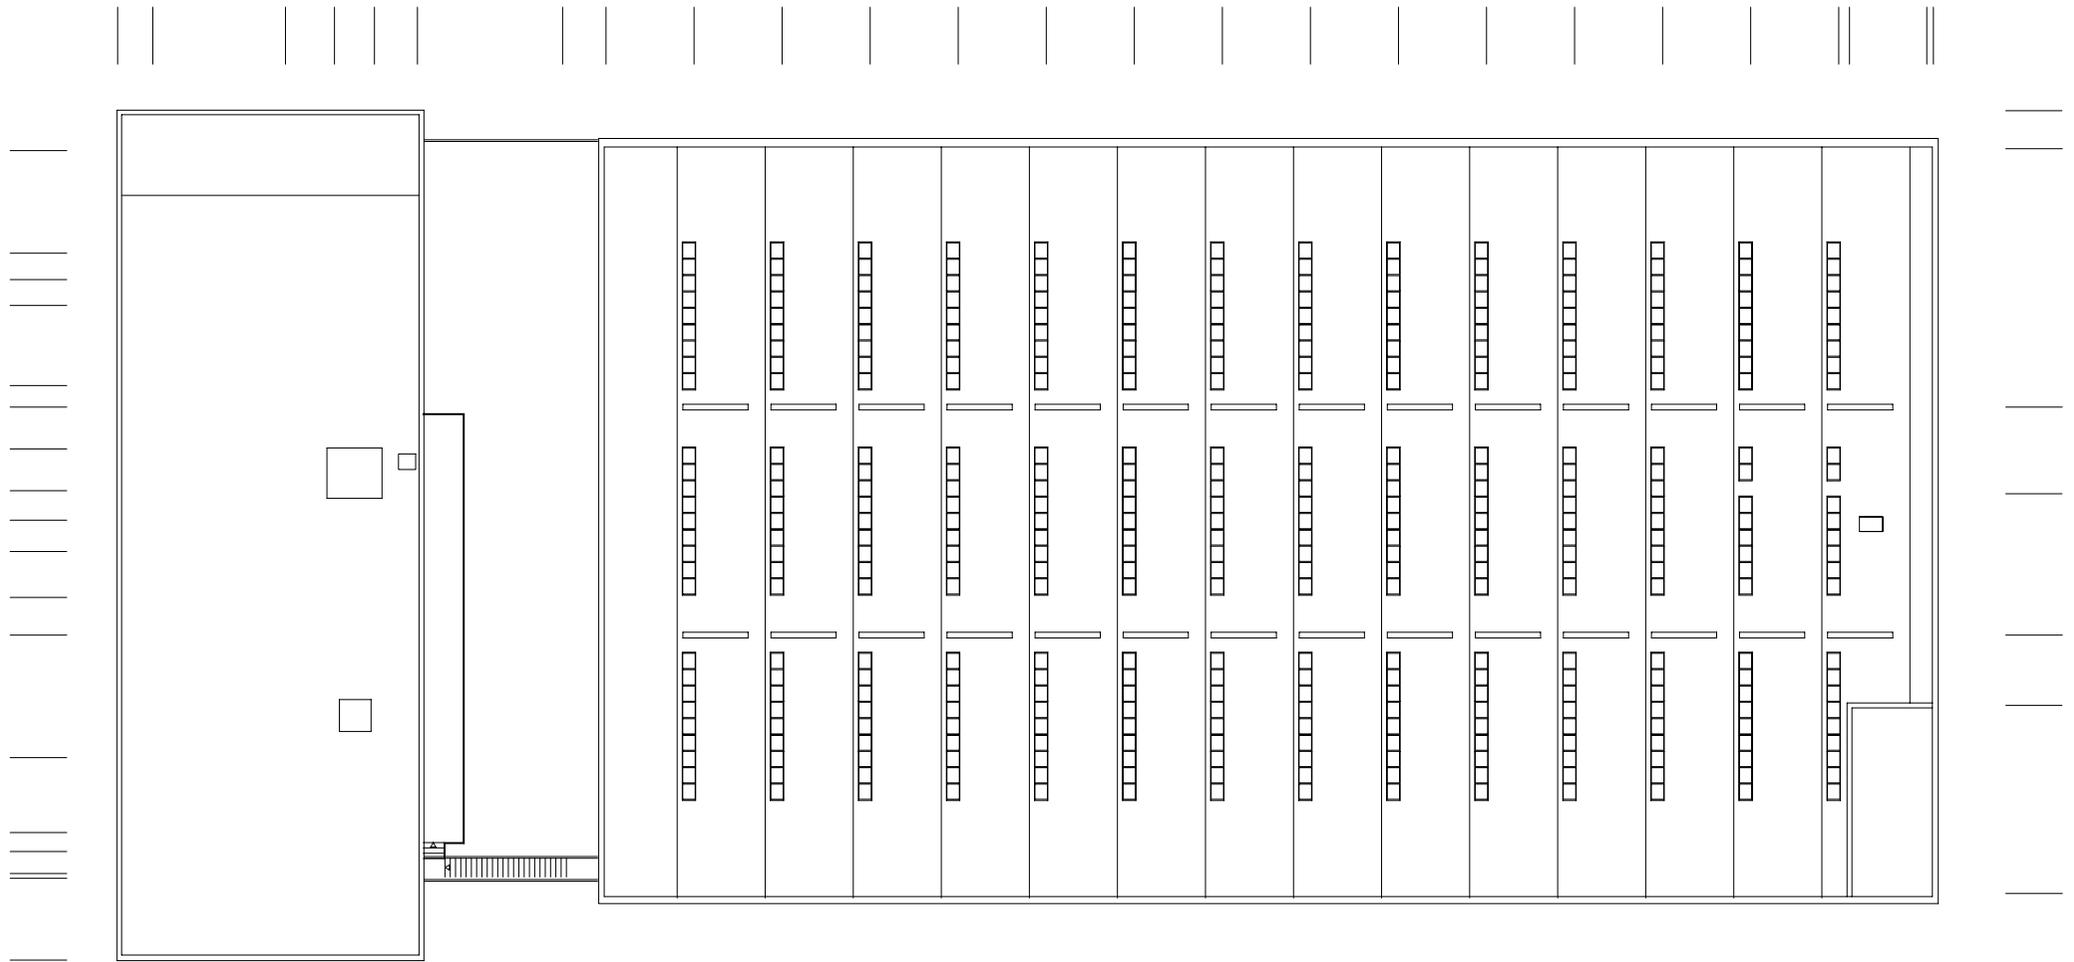

Architekten **Hermann Kaufmann ZT GmbH**

Sportplatzweg 5 A-6858 Schwarzach  
 T +43 (0)5572 58174 [www.hermann-kaufmann.at](http://www.hermann-kaufmann.at)  
[office@hermann-kaufmann.at](mailto:office@hermann-kaufmann.at)



Publikationsplan  
 2\_veröffentlichungen hk IV

Projektnummer Archiv  
 10\_03

Plannummer CAD  
 860


M 1:400

Projekt

Planinhalt

**HOLZHALLE ORLEANS**

**DACHAUFSICHT**

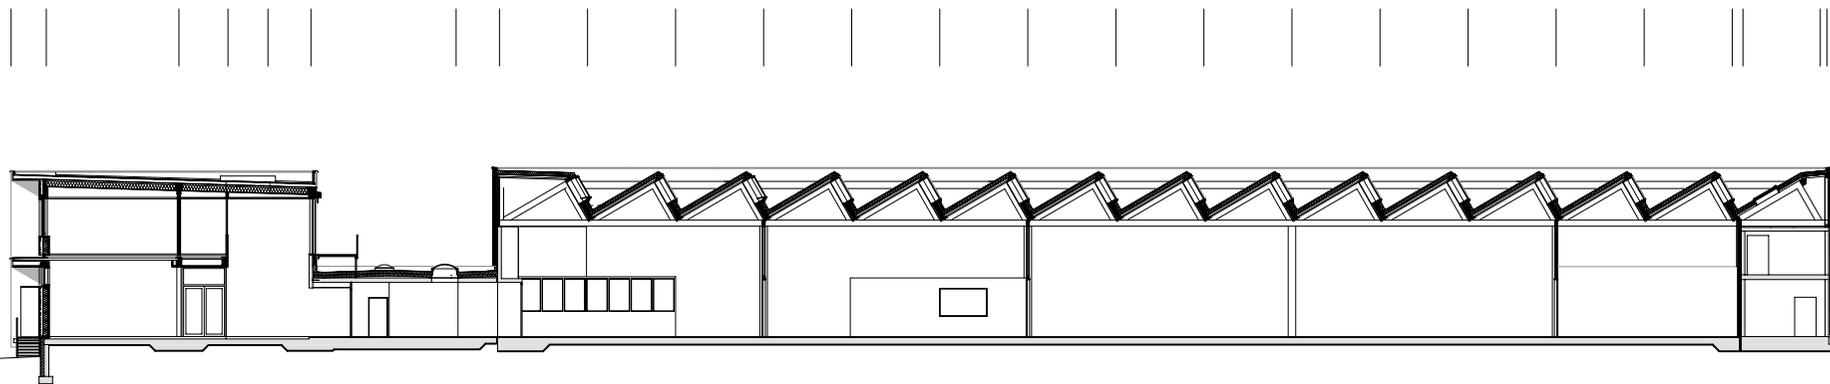

Architekten **Hermann Kaufmann ZT GmbH**

Sportplatzweg 5 A-6858 Schwarzach  
 T +43 (0)5572 58174 [www.hermann-kaufmann.at](http://www.hermann-kaufmann.at)  
[office@hermann-kaufmann.at](mailto:office@hermann-kaufmann.at)



Publikationsplan  
 2\_veröffentlichungen hk IV

Projektnummer Archiv  
 10\_03

Plannummer CAD  
 854


M 1:400

Projekt

Planinhalt

**HOLZHALLE ORLEANS**

**LÄNGSSCHNITT**

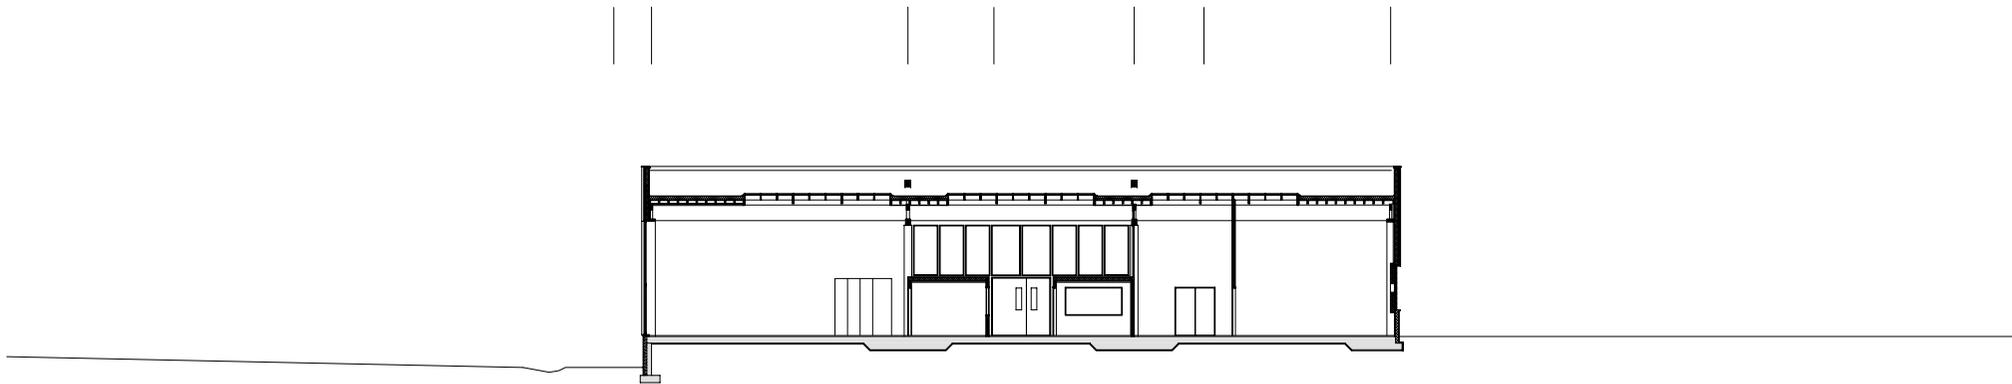

Architekten **Hermann Kaufmann ZT GmbH**

Sportplatzweg 5 A-6858 Schwarzach  
T +43 (0)5572 58174 [www.hermann-kaufmann.at](http://www.hermann-kaufmann.at)  
[office@hermann-kaufmann.at](mailto:office@hermann-kaufmann.at)



Publikationsplan  
2\_veröffentlichungen hk IV

Projektnummer Archiv  
10\_03

Plannummer CAD  
855


M 1:400

Projekt

**HOLZHALLE ORLEANS**

Planinhalt

**QUERSCHNITT**

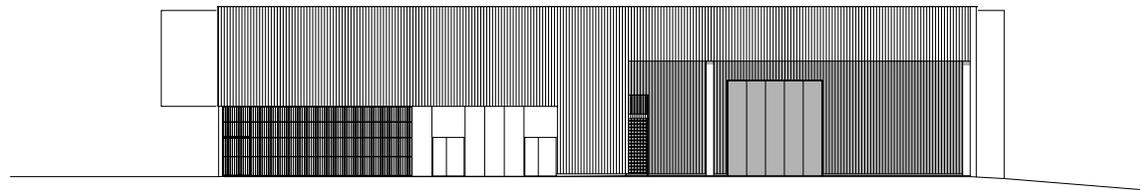

Architekten **Hermann Kaufmann ZT GmbH**

Sportplatzweg 5 A-6858 Schwarzach  
T +43 (0)5572 58174 [www.hermann-kaufmann.at](http://www.hermann-kaufmann.at)  
[office@hermann-kaufmann.at](mailto:office@hermann-kaufmann.at)



Publikationsplan  
2\_veröffentlichungen hk IV

Projektnummer Archiv  
10\_03

Plannummer CAD  
857


M 1:400

Projekt

Planinhalt

**HOLZHALLE ORLEANS**

**NORD-OST ANSICHT**

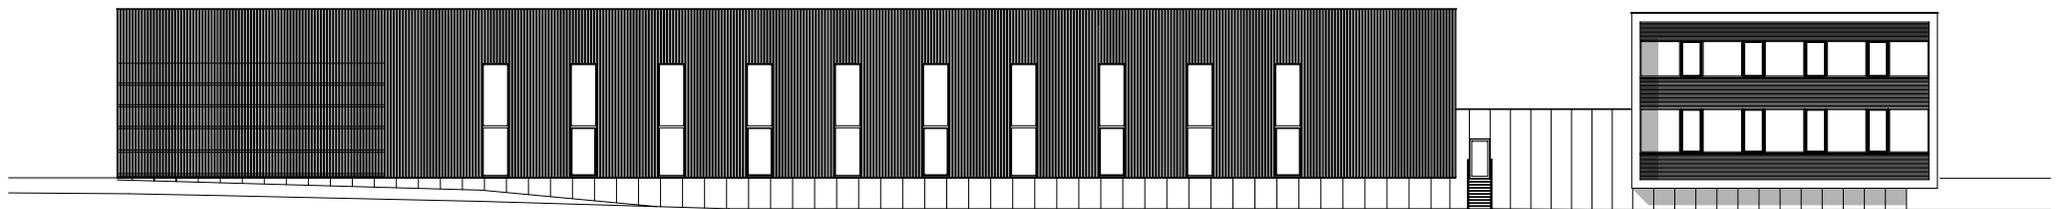

Architekten **Hermann Kaufmann ZT GmbH**

Sportplatzweg 5 A-6858 Schwarzach  
 T +43 (0)5572 58174 www.hermann-kaufmann.at  
 office@hermann-kaufmann.at



Publikationsplan  
 2\_veröffentlichungen hk IV

Projektnummer Archiv  
 10\_03

Plannummer CAD  
 856


M 1:400

Projekt

Planinhalt

**HOLZHALLE ORLEANS**

**NORD-WEST ANSICHT**

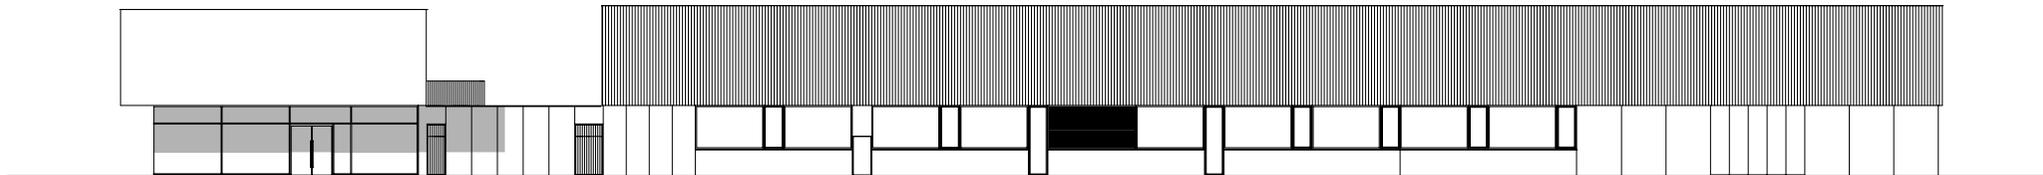

Architekten **Hermann Kaufmann ZT GmbH**

Sportplatzweg 5 A-6858 Schwarzach  
T +43 (0)5572 58174 [www.hermann-kaufmann.at](http://www.hermann-kaufmann.at)  
[office@hermann-kaufmann.at](mailto:office@hermann-kaufmann.at)



Publikationsplan  
2\_veröffentlichungen hk IV

Projektnummer Archiv  
10\_03

Plannummer CAD  
859

M 1:400

Projekt

**HOLZHALLE ORLEANS**

Planinhalt

**SÜD-OST ANSICHT**



Architekten **Hermann Kaufmann ZT GmbH**

Sportplatzweg 5 A-6858 Schwarzach  
 T +43 (0)5572 58174 [www.hermann-kaufmann.at](http://www.hermann-kaufmann.at)  
[office@hermann-kaufmann.at](mailto:office@hermann-kaufmann.at)



Publikationsplan  
 2\_veröffentlichungen hk IV

Projektnummer Archiv  
 10\_03

Plannummer CAD  
 858

M 1:400

Projekt

Planinhalt

**HOLZHALLE ORLEANS**

**SÜD-WEST ANSICHT**