

Architekten **Hermann Kaufmann ZT GmbH**

Sportplatzweg 5 A-6858 Schwarzach  
T +43 (0)5572 58174 www.hermann-kaufmann.at  
office@hermann-kaufmann.at



Plannummer CAD  
2\_veroeffentlichungen hk IV

Projektnummer Archiv  
10\_05

Publikationsplan


M 1:150

Projekt

Planinhalt

MOOSBRUGGER BIZAU

GRUNDRISS EG

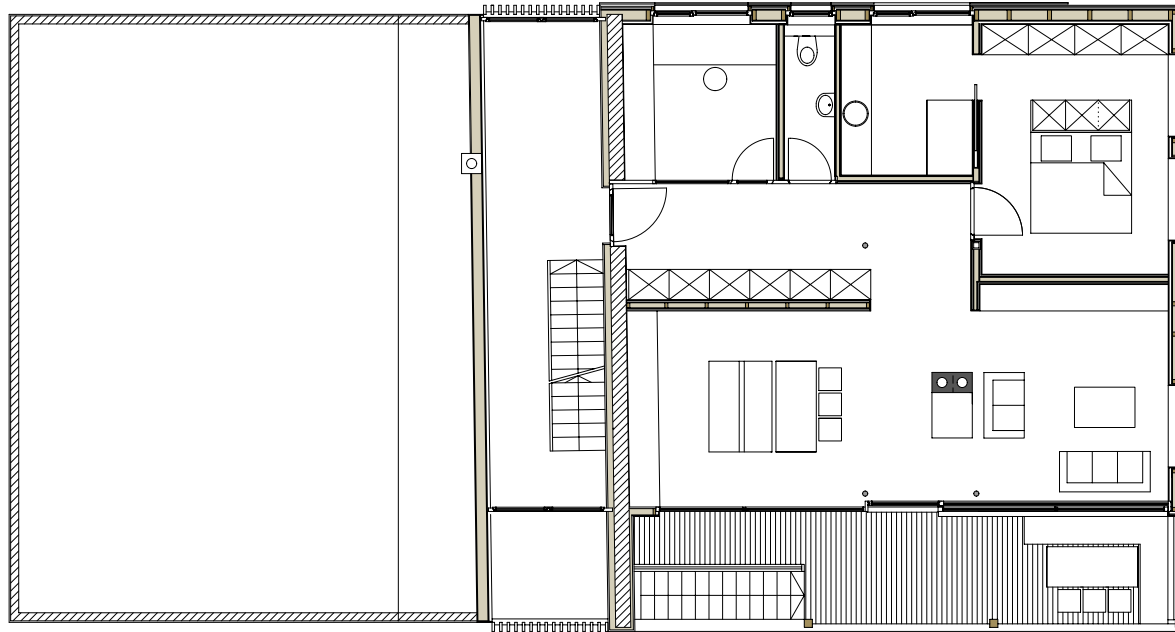

Architekten **Hermann Kaufmann ZT GmbH**

Sportplatzweg 5 A-6858 Schwarzach  
 T +43 (0)5572 58174 www.hermann-kaufmann.at  
 office@hermann-kaufmann.at



Plannummer CAD  
 2\_veröffentlichungen hk IV

Projektnummer Archiv  
 10\_05

Publikationsplan


M 1:150

Projekt

Planinhalt

MOOSBRUGGER BIZAU

GRUNDRISS OG1

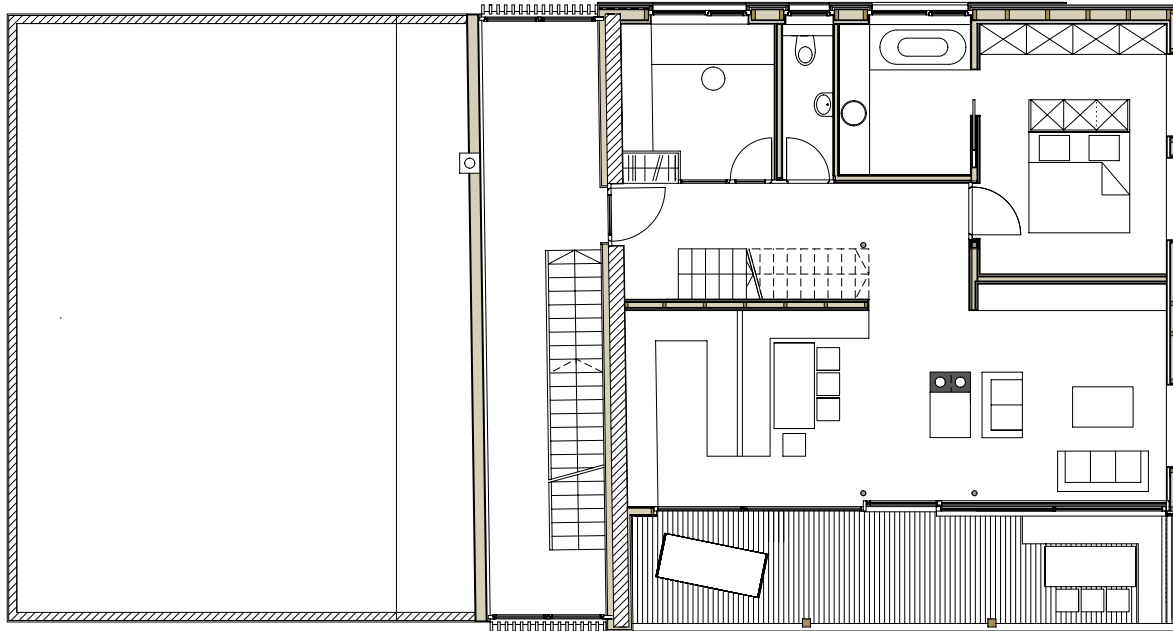

Architekten **Hermann Kaufmann ZT GmbH**

Sportplatzweg 5 A-6858 Schwarzach  
 T +43 (0)5572 58174 www.hermann-kaufmann.at  
 office@hermann-kaufmann.at



Plannummer CAD  
 2\_veröffentlichungen hk IV

Projektnummer Archiv  
 10\_05

Publikationsplan


M 1:150

Projekt

Planinhalt

MOOSBRUGGER BIZAU

GRUNDRISS OG2

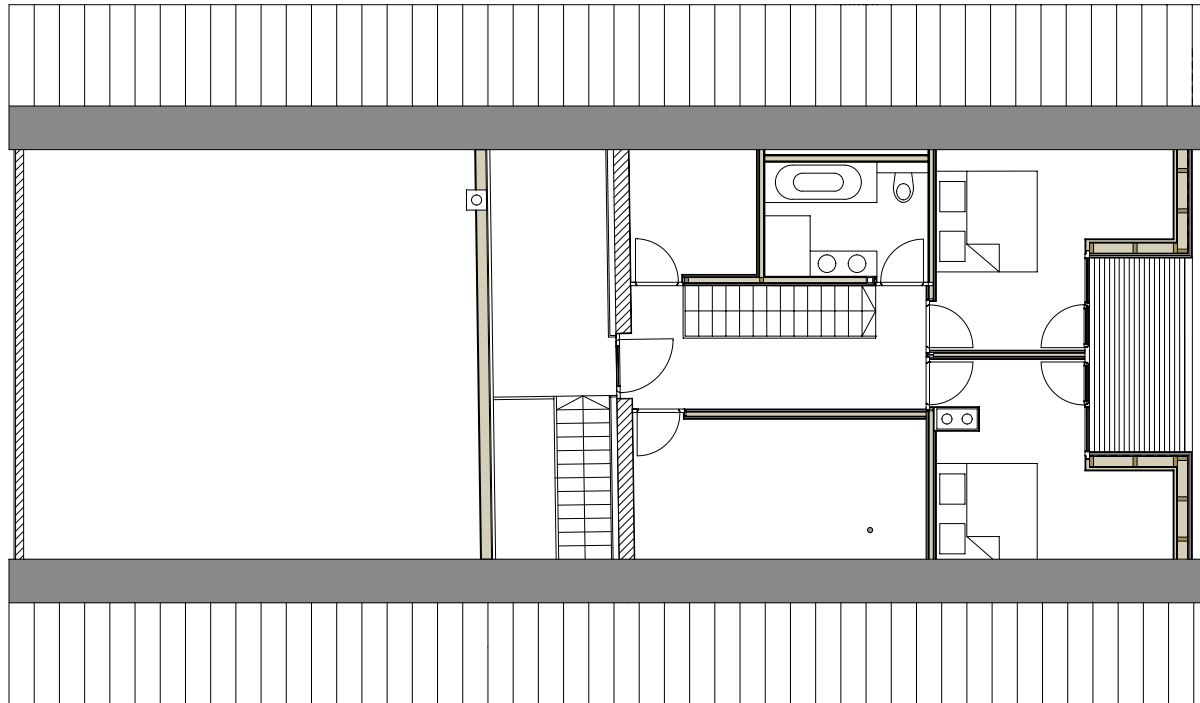

Architekten **Hermann Kaufmann ZT GmbH**

Sportplatzweg 5 A-6858 Schwarzach  
 T +43 (0)5572 58174 www.hermann-kaufmann.at  
 office@hermann-kaufmann.at



Plannummer CAD  
 2\_veröffentlichungen hk IV

Projektnummer Archiv  
 10\_05

Publikationsplan


M 1:150

Projekt

Planinhalt

**MOOSBRUGGER BIZAU**

**GRUNDRISS OG3**

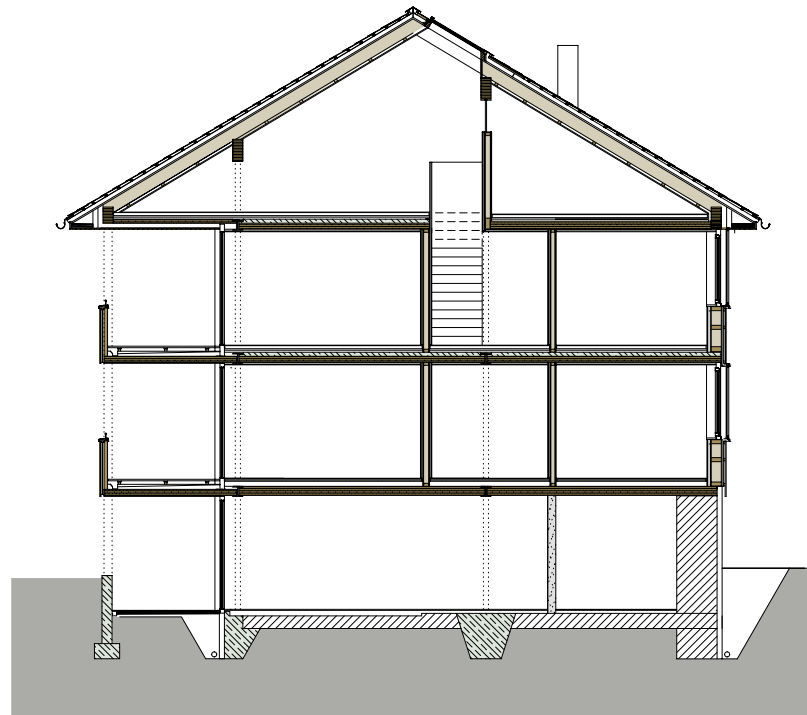

Architekten **Hermann Kaufmann ZT GmbH**

Sportplatzweg 5 A-6858 Schwarzach  
 T +43 (0)5572 58174 www.hermann-kaufmann.at  
 office@hermann-kaufmann.at



Plannummer CAD  
 2\_veröffentlichungen hk IV

Projektnummer Archiv  
 10\_05

Publikationsplan


M 1:150

Projekt

Planinhalt

MOOSBRUGGER BIZAU

QUERSCHNITT

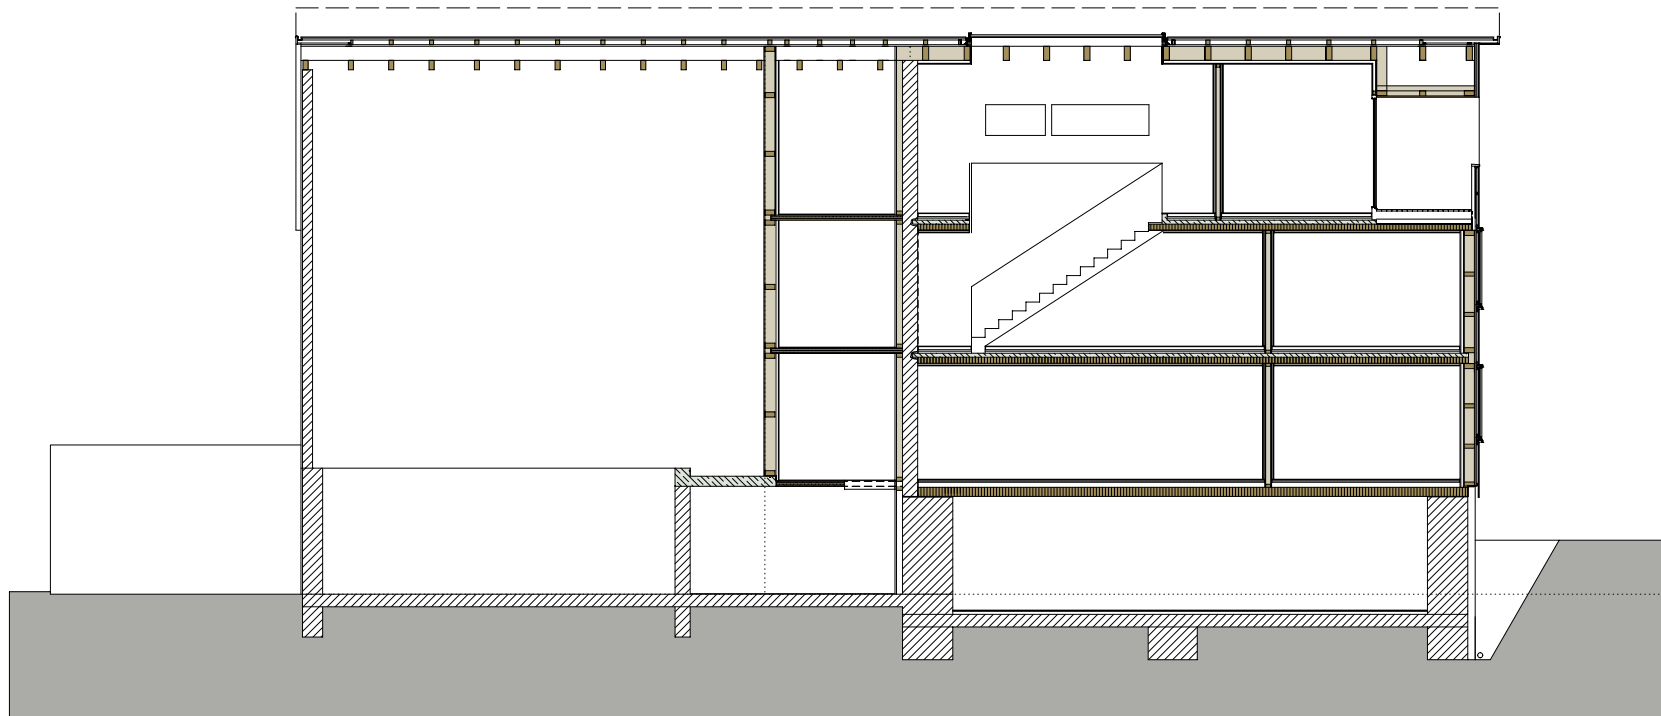

Architekten **Hermann Kaufmann ZT GmbH**

Sportplatzweg 5 A-6858 Schwarzach  
 T +43 (0)5572 58174 www.hermann-kaufmann.at  
 office@hermann-kaufmann.at



Plannummer CAD  
 2\_veröffentlichungen hk IV

Projektnummer Archiv  
 10\_05

Publikationsplan

M 1:150

Projekt

Planinhalt

**MOOSBRUGGER BIZAU**

**LÄNGSSCHNITT**



Architekten **Hermann Kaufmann ZT GmbH**

Sportplatzweg 5 A-6858 Schwarzach  
 T +43 (0)5572 58174 www.hermann-kaufmann.at  
 office@hermann-kaufmann.at



Plannummer CAD  
 2\_veröffentlichungen hk IV

Projektnummer Archiv  
 10\_05

Publikationsplan

**M 1:150**

Projekt

Planinhalt

**MOOSBRUGGER BIZAU**

**ANSICHT NORD**





Architekten **Hermann Kaufmann ZT GmbH**

Sportplatzweg 5 A-6858 Schwarzach  
T +43 (0)5572 58174 [www.hermann-kaufmann.at](http://www.hermann-kaufmann.at)  
[office@hermann-kaufmann.at](mailto:office@hermann-kaufmann.at)



Plannummer CAD  
2\_veröffentlichungen hk IV

Projektnummer Archiv  
10\_05

Publikationsplan


M 1:150

Projekt

Planinhalt

MOOSBRUGGER BIZAU

ANSICHT OST

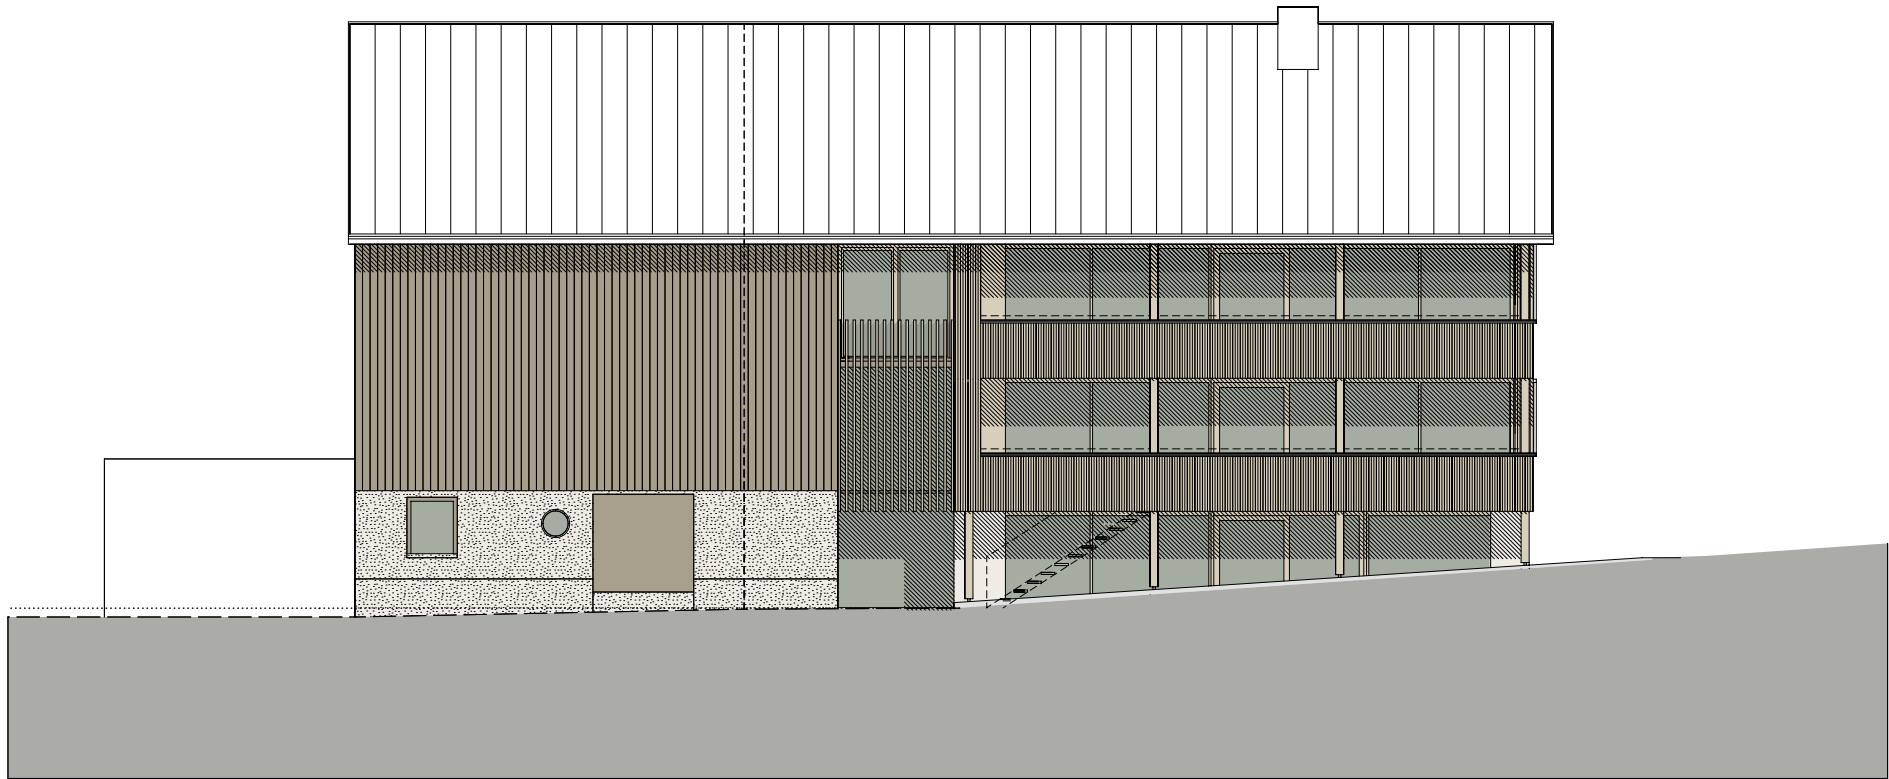

Architekten **Hermann Kaufmann ZT GmbH**

Sportplatzweg 5 A-6858 Schwarzach  
 T +43 (0)5572 58174 www.hermann-kaufmann.at  
 office@hermann-kaufmann.at



Plannummer CAD  
 2\_veröffentlichungen hk IV

Projektnummer Archiv  
 10\_05

Publikationsplan


M 1:150

Projekt

Planinhalt

MOOSBRUGGER BIZAU

ANSICHT SÜD

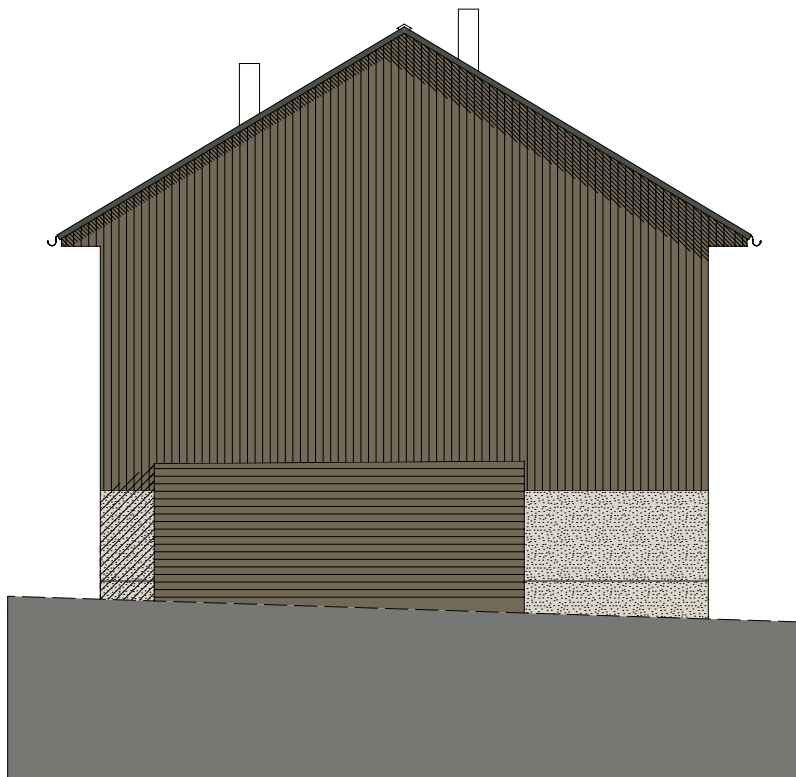

Architekten **Hermann Kaufmann ZT GmbH**

Sportplatzweg 5 A-6858 Schwarzach  
T +43 (0)5572 58174 [www.hermann-kaufmann.at](http://www.hermann-kaufmann.at)  
[office@hermann-kaufmann.at](mailto:office@hermann-kaufmann.at)



Plannummer CAD  
2\_veröffentlichungen hk IV

Projektnummer Archiv  
10\_05

Publikationsplan

M 1:150

Projekt

Planinhalt

MOOSBRUGGER BIZAU

ANSICHT WESTEN