



Architekten **Hermann Kaufmann ZT GmbH**

Sportplatzweg 5 A-6858 Schwarzach
 T +43 (0)5572 58174 www.hermann-kaufmann.at
office@hermann-kaufmann.at



Publikationsplan
 2_veröffentlichungen hk IV

Projektnummer Archiv
 08_20

Plannummer CAD
 260


M 1:2000

Projekt

Planinhalt

WÄLDERHAUS 2

LAGEPLAN

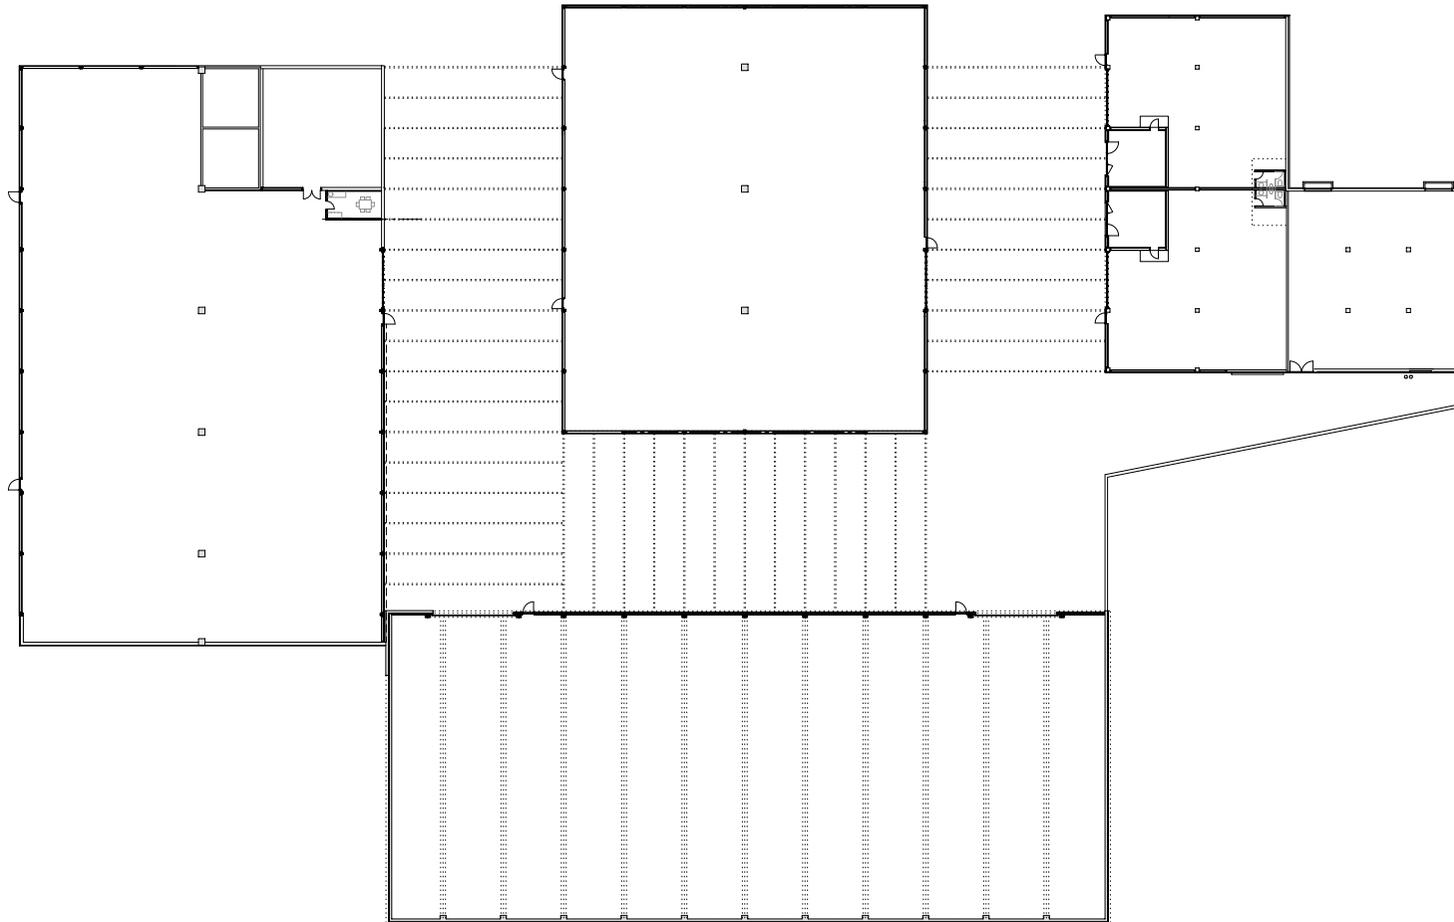

Architekten **Hermann Kaufmann ZT GmbH**

Sportplatzweg 5 A-6858 Schwarzach
 T +43 (0)5572 58174 www.hermann-kaufmann.at
office@hermann-kaufmann.at



Plannummer CAD
 2_veröffentlichungen hk IV / 0261

Projektnummer / Archiv
 10_09

Publikationsplan
 261


M 1:750

Projekt

Planinhalt

WÄLDERHAUS 2 BEZAU

ERDGESCHOSS + BESTAND

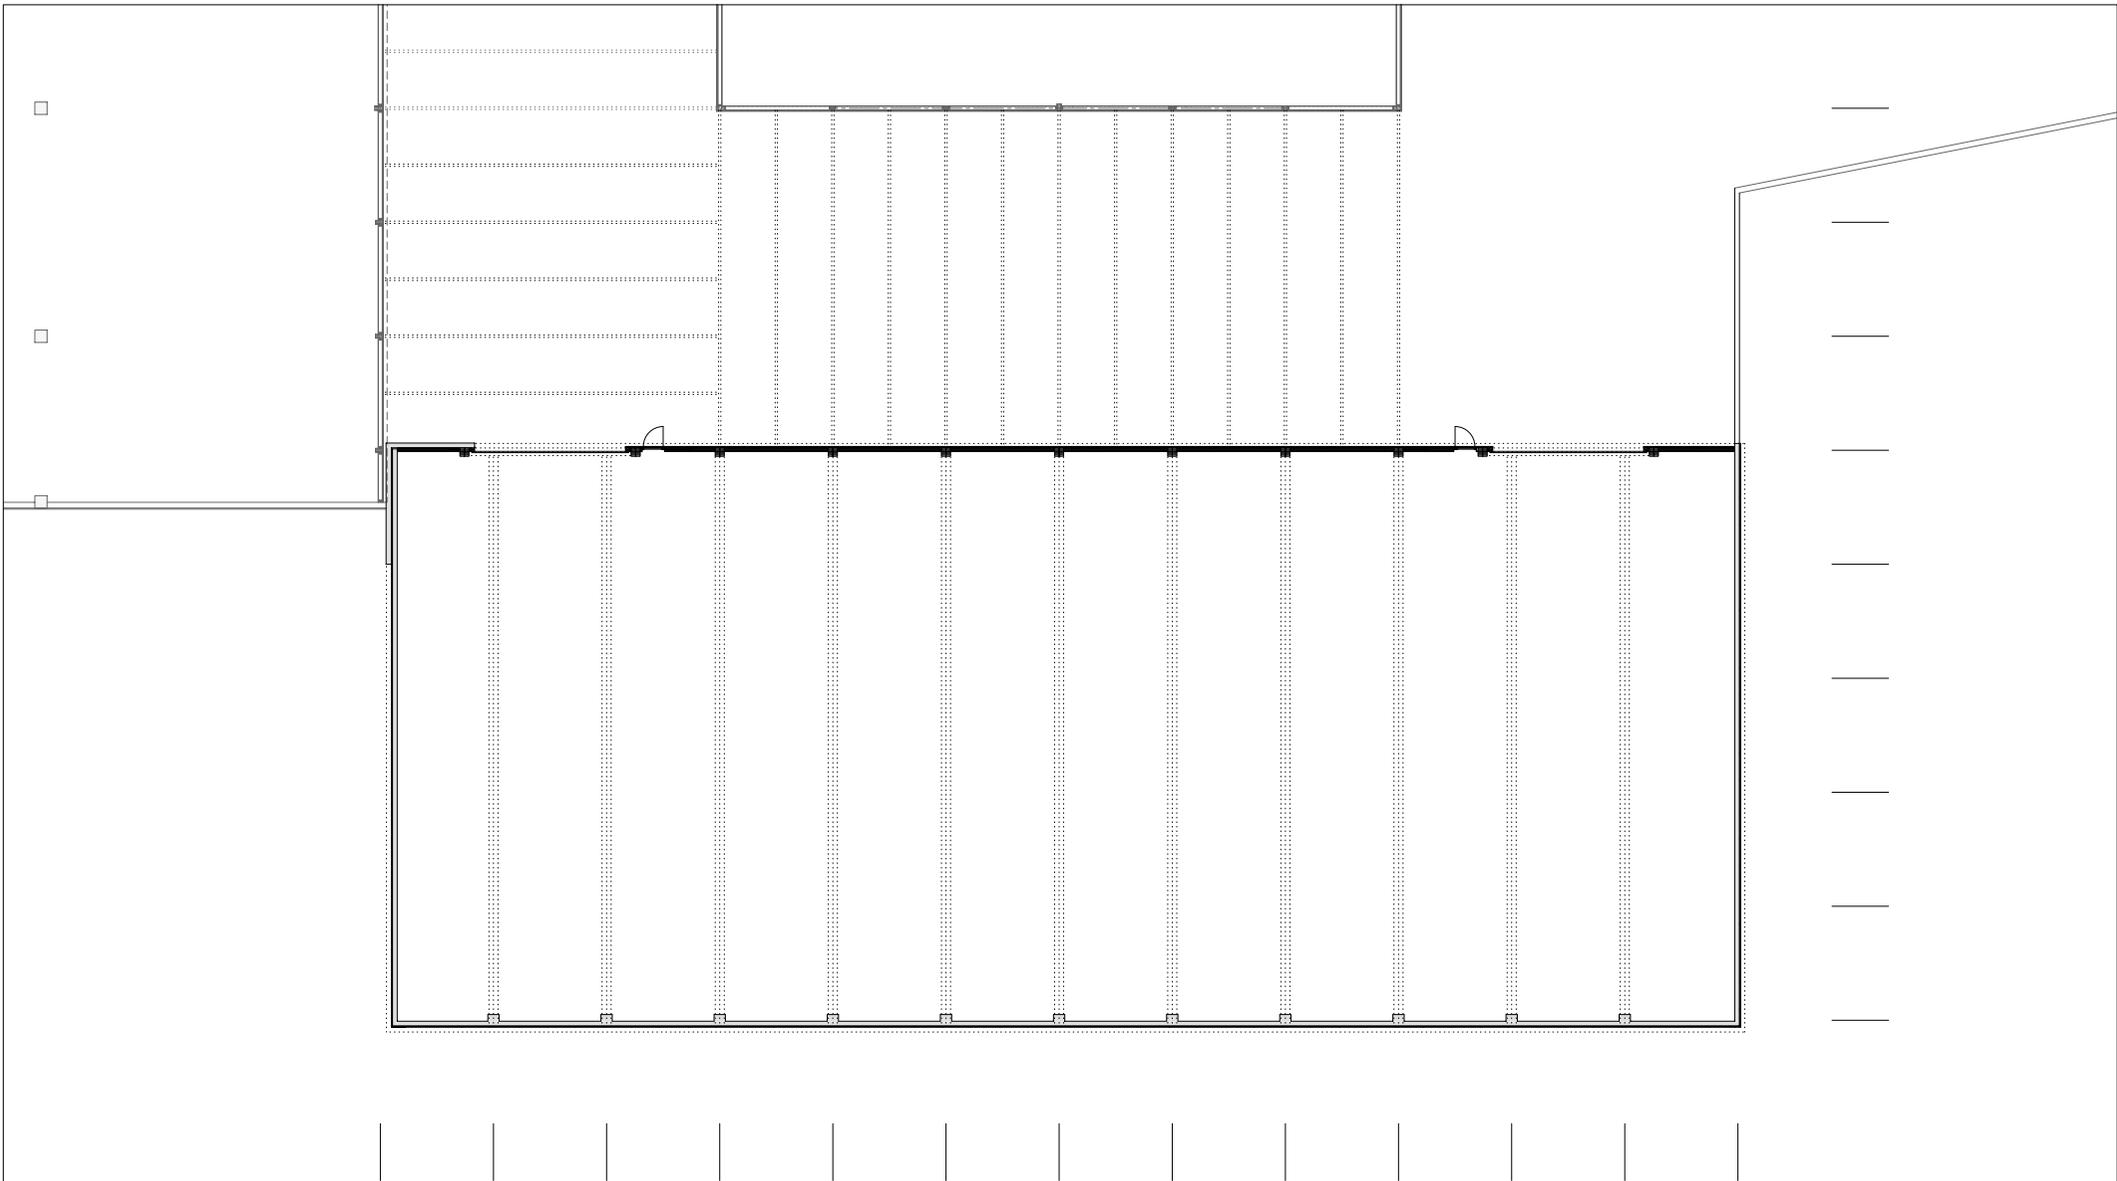

Architekten **Hermann Kaufmann ZT GmbH**
 Sportplatzweg 5 A-6858 Schwarzach
 T +43 (0)5572 58174 www.hermann-kaufmann.at
 office@hermann-kaufmann.at



Publikationsplan
 2_veröffentlichungen hk IV

Projektnummer Archiv
 08_20

Plannummer CAD
 262


M 1:400

Projekt

Planinhalt

WÄLDERHAUS 2

ERDGESCHOSS

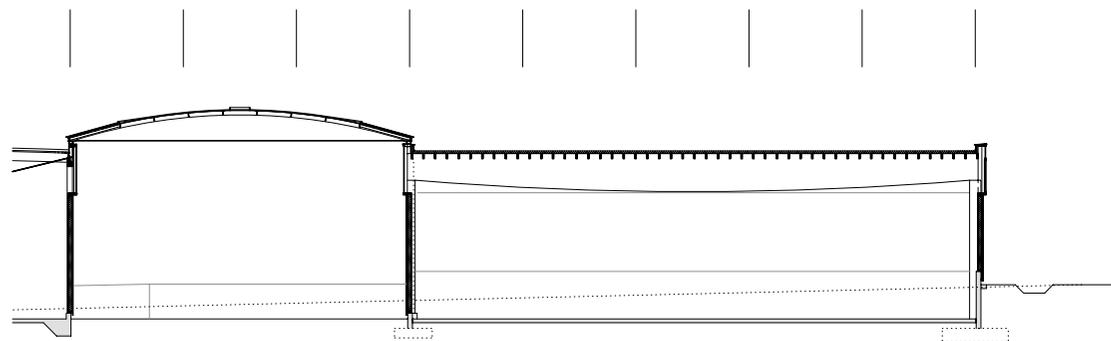

Architekten **Hermann Kaufmann ZT GmbH**

Sportplatzweg 5 A-6858 Schwarzach
 T +43 (0)5572 58174 www.hermann-kaufmann.at
 office@hermann-kaufmann.at



Plannummer CAD
 2_veröffentlichungen hk IV / 0263

Projektnummer / Archiv
 10_09

Publikationsplan
 263


M 1:400

Projekt

Planinhalt

WÄLDERHAUS 2 BEZAU

QUERSCHNITT 1

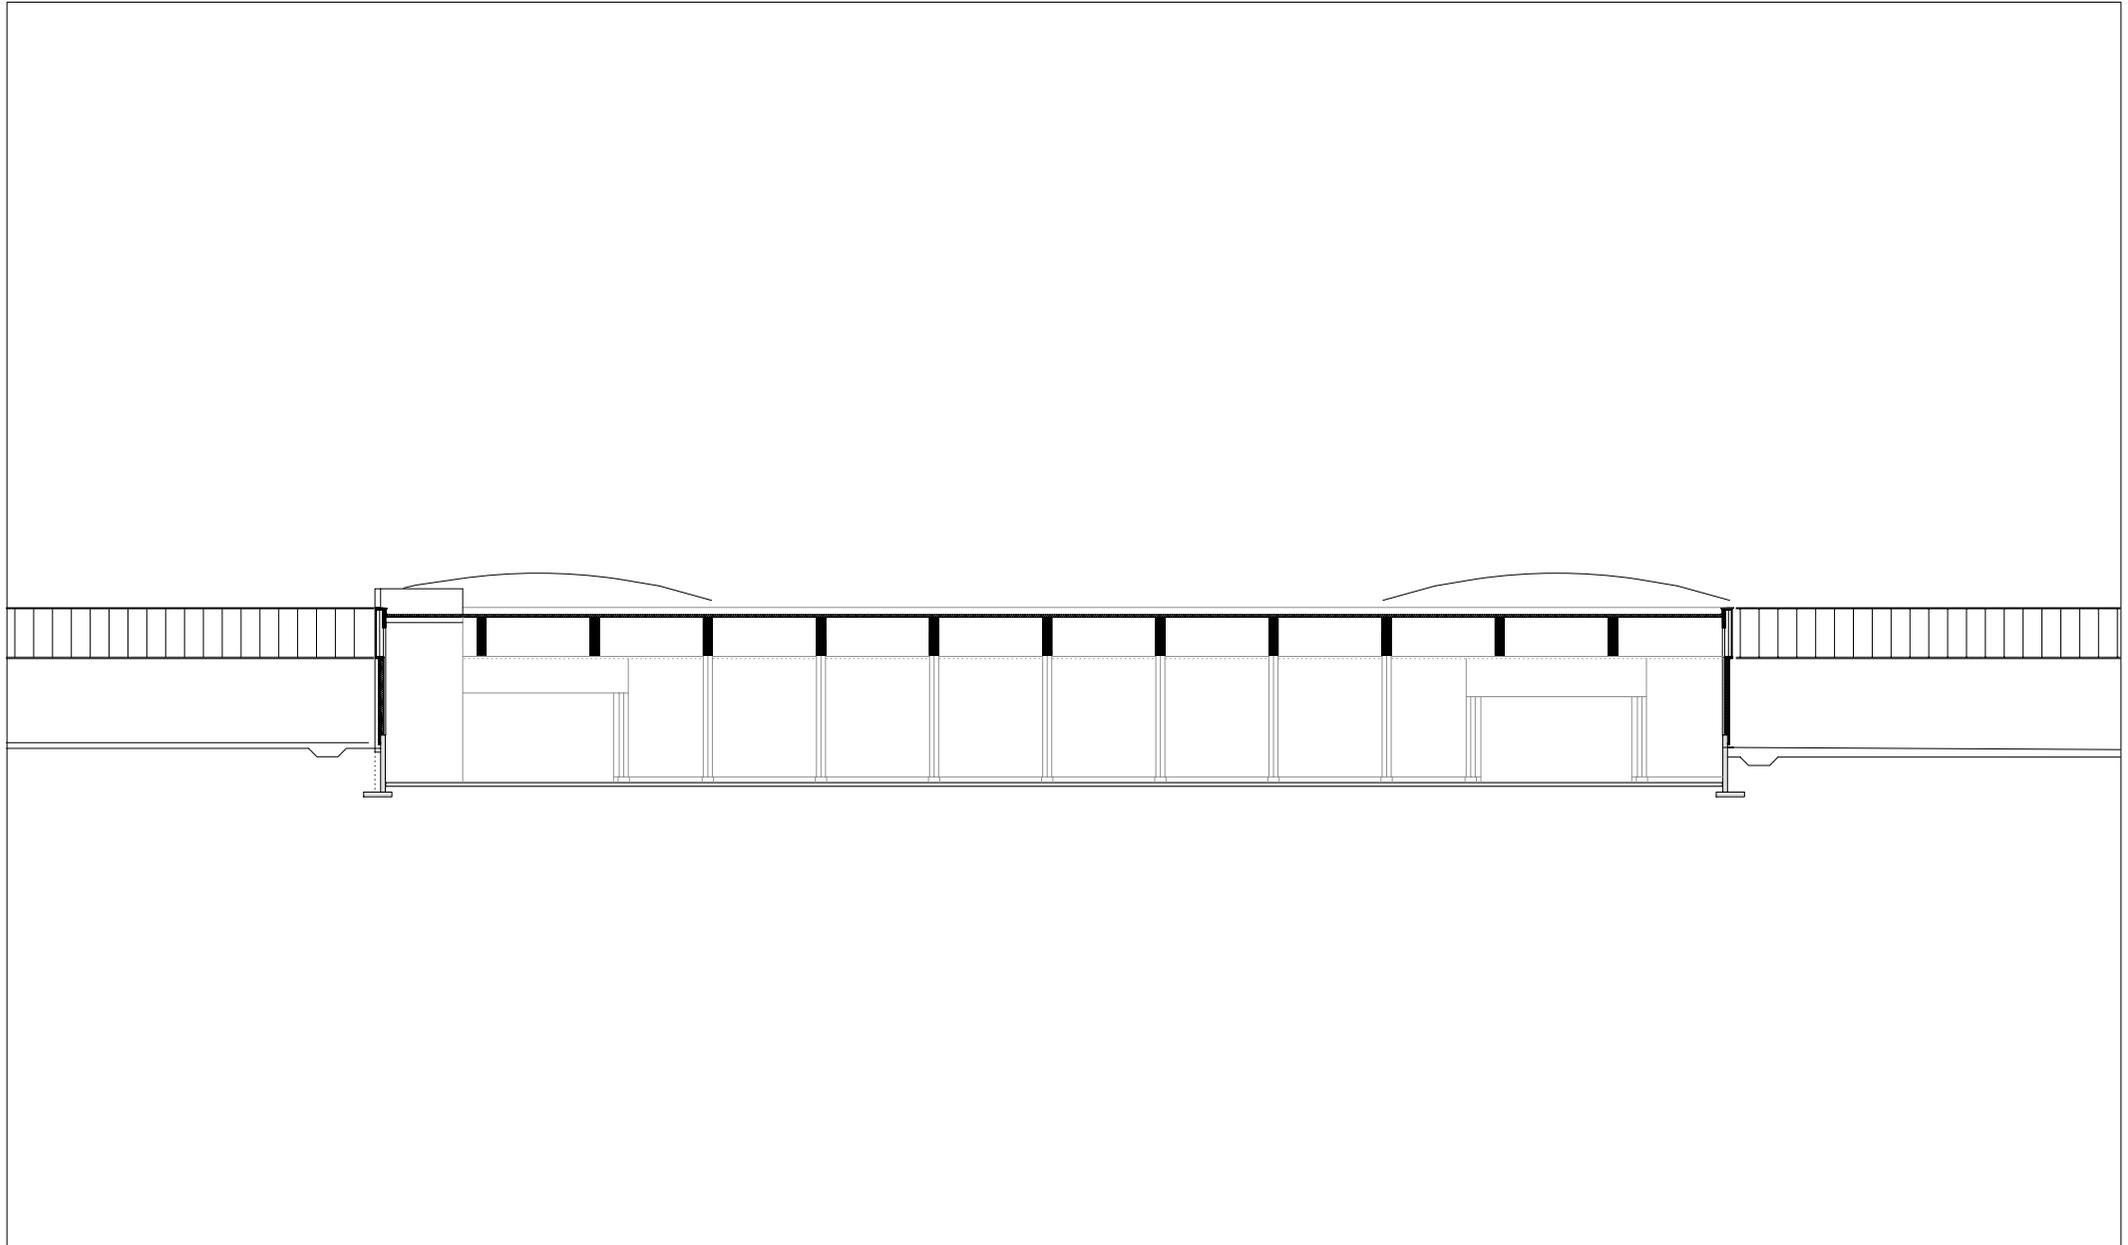

Architekten **Hermann Kaufmann ZT GmbH**

Sportplatzweg 5 A-6858 Schwarzach
T +43 (0)5572 58174 www.hermann-kaufmann.at
office@hermann-kaufmann.at



Plannummer CAD
2_veröffentlichungen hk IV

Projektnummer / Archiv
10_09

Publikationsplan
264


M 1:400

Projekt

Planinhalt

WÄLDERHAUS 2 BEZAU

LÄNGSSCHNITT

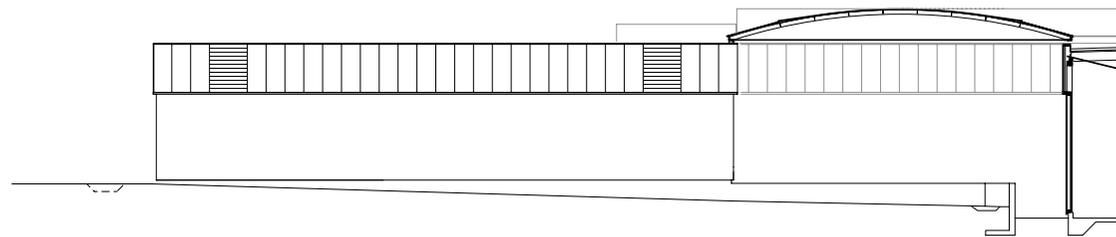

Architekten **Hermann Kaufmann ZT GmbH**

Sportplatzweg 5 A-6858 Schwarzach
T +43 (0)5572 58174 www.hermann-kaufmann.at
office@hermann-kaufmann.at



Plannummer CAD
2_veröffentlichungen hk IV

Projektnummer / Archiv
10_09

Publikationsplan
265


M 1:400

Projekt

Planinhalt

WÄLDERHAUS 2 BEZAU

ANSICHT NORD

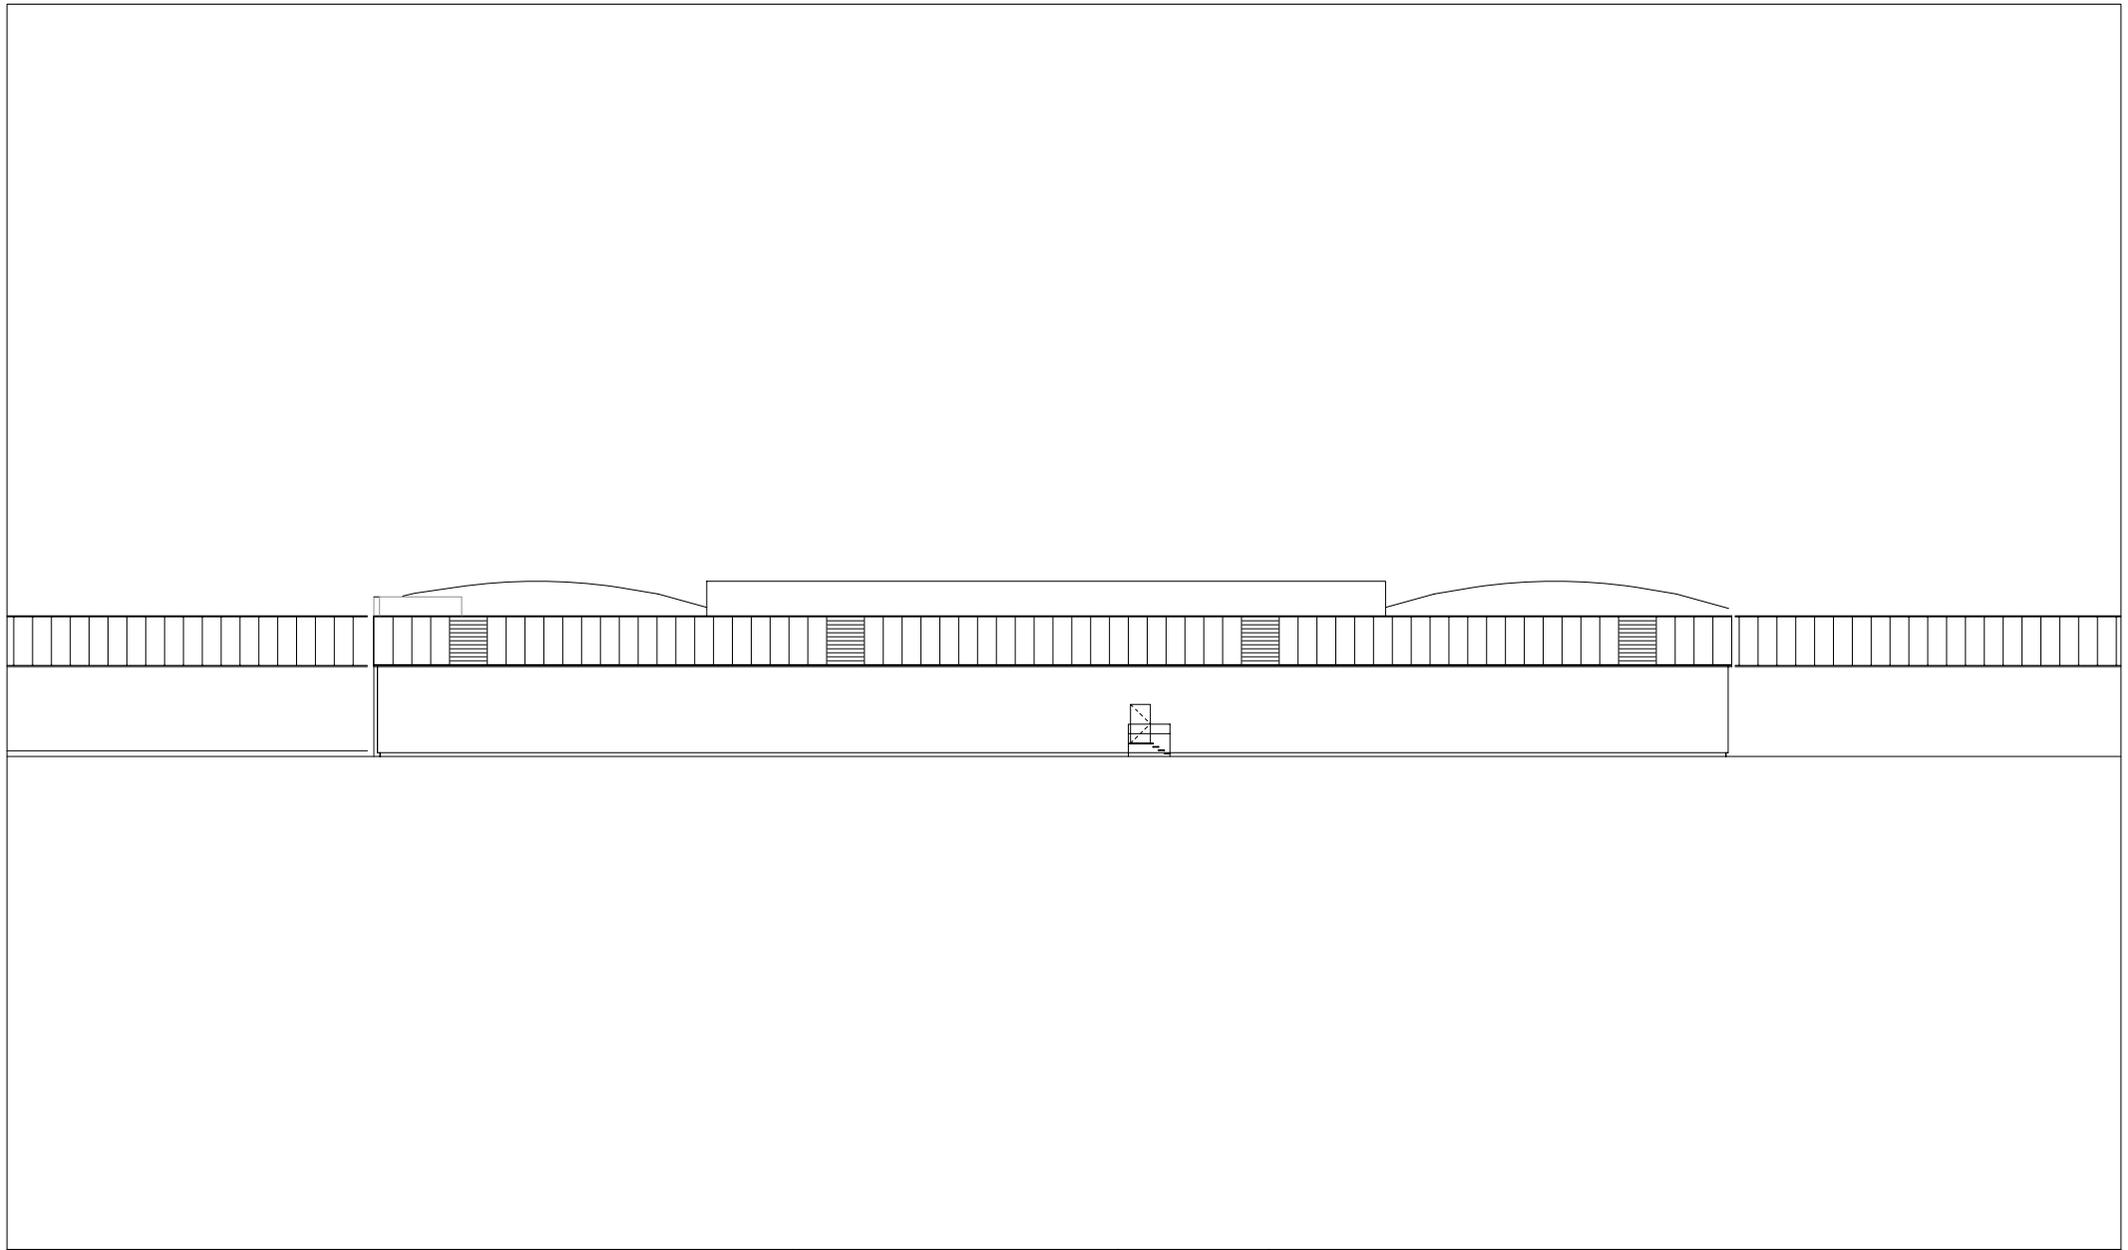

Architekten **Hermann Kaufmann ZT GmbH**

Sportplatzweg 5 A-6858 Schwarzach
T +43 (0)5572 58174 www.hermann-kaufmann.at
office@hermann-kaufmann.at



Plannummer CAD
2_veröffentlichungen hk IV

Projektnummer / Archiv
10_09

Publikationsplan
268


M 1:400

Projekt

WÄLDERHAUS 2 BEZAU

Planinhalt

ANSICHT OST

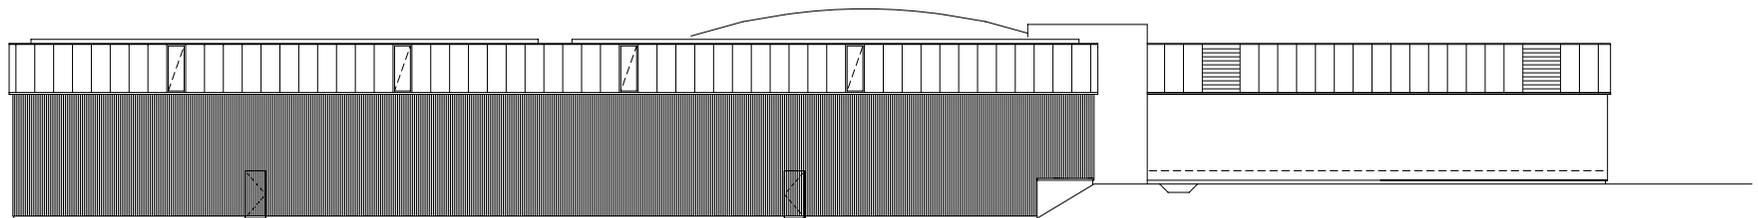

Architekten **Hermann Kaufmann ZT GmbH**

Sportplatzweg 5 A-6858 Schwarzach
 T +43 (0)5572 58174 www.hermann-kaufmann.at
office@hermann-kaufmann.at



Plannummer CAD
 2_veröffentlichungen hk IV

Projektnummer / Archiv
 10_09

Publikationsplan
 266


M 1:400

Projekt

Planinhalt

WÄLDERHAUS 2 BEZAU

ANSICHT SÜD

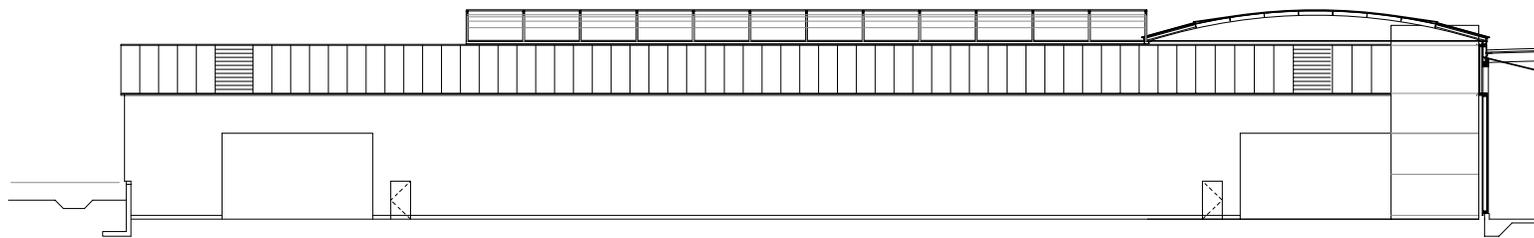

Architekten **Hermann Kaufmann ZT GmbH**

Sportplatzweg 5 A-6858 Schwarzach
 T +43 (0)5572 58174 www.hermann-kaufmann.at
 office@hermann-kaufmann.at



Plannummer CAD
 2_veröffentlichungen hk IV

Projektnummer / Archiv
 10_09

Publikationsplan
 267

M 1:400

Projekt

Planinhalt

WÄLDERHAUS 2 BEZAU

ANSICHT WEST