

LCT ONE – LifeCycle Tower, Dornbirn
Planmappe

HK ARCHITEKTEN

Hermann Kaufmann + Partner ZT GmbH



HK ARCHITEKTEN

Hermann Kaufmann + Partner ZT GmbH

Sportplatzweg 5, A-6858 Schwarzach, T +43 5572 58174

www.hkarchitekten.at, office@hkarchitekten.at

Publikationsplan

2_veroeffentlichungen hk V

Format

A4

Plannummer CAD

430

Projekt

LCT ONE, Dornbirn

Projektnummer

10_21


Bearbeiter

jw

M 1:1000

Planinhalt

LAGEPLAN

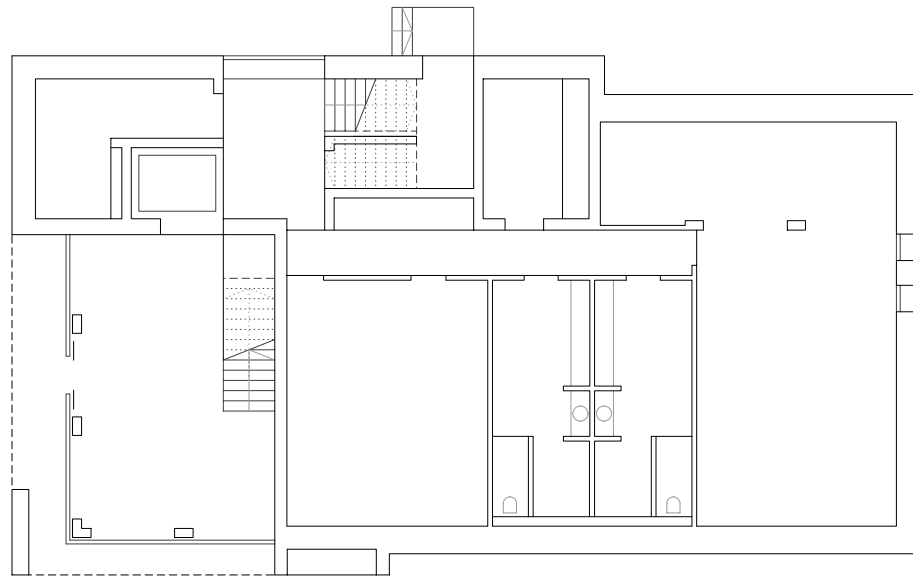

HK ARCHITEKTEN

Hermann Kaufmann + Partner ZT GmbH

Sportplatzweg 5, A-6858 Schwarzach, T +43 5572 58174

www.hkarchitekten.at, office@hkarchitekten.at

Publikationsplan

2_veröffentlichungen hk V

Format

A4

Plannummer CAD

431

Projekt

LCT ONE, Dornbirn

Projektnummer

10_21


Bearbeiter

jw

M 1:200

Planinhalt

ERDGESCHOSS

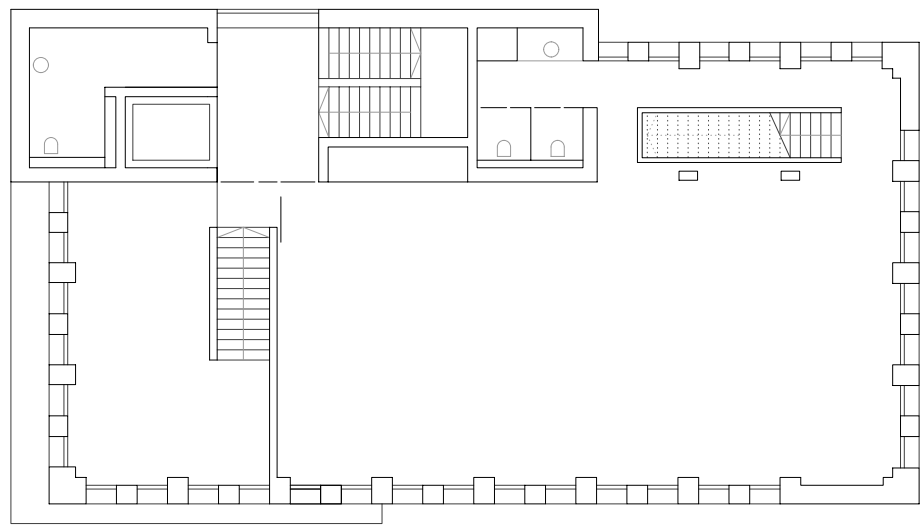

HK ARCHITEKTEN

Hermann Kaufmann + Partner ZT GmbH

Sportplatzweg 5, A-6858 Schwarzach, T +43 5572 58174

www.hkarchitekten.at, office@hkarchitekten.at

Publikationsplan

2_veröffentlichungen hk V

Format

A4

Plannummer CAD

432

Projekt

LCT ONE, Dornbirn

Projektnummer

10_21


Bearbeiter

jw

M 1:200

Planinhalt

OBERGESCHOSS

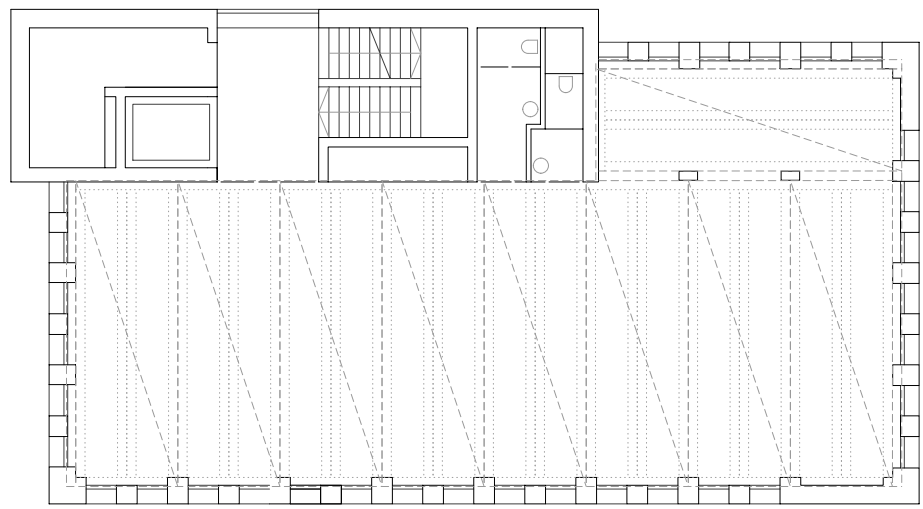

HK ARCHITEKTEN

Hermann Kaufmann + Partner ZT GmbH

Sportplatzweg 5, A-6858 Schwarzach, T +43 5572 58174

www.hkarchitekten.at, office@hkarchitekten.at

Publikationsplan

2_veröffentlichungen hk V

Format

A4

Plannummer CAD

433

Projekt

LCT ONE, Dornbirn

Projektnummer

10_21


Bearbeiter

jw

M 1:200

Planinhalt

REGELGESCHOSS

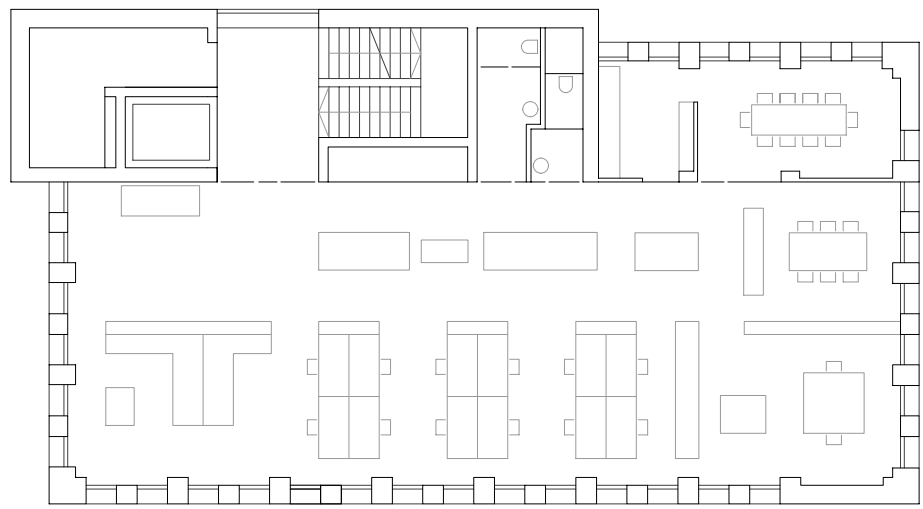

HK ARCHITEKTEN

Hermann Kaufmann + Partner ZT GmbH

Sportplatzweg 5, A-6858 Schwarzach, T +43 5572 58174

www.hkarchitekten.at, office@hkarchitekten.at

Publikationsplan

2_veröffentlichungen hk V

Format

A4

Plannummer CAD

435

Projekt

LCT ONE, Dornbirn

Projektnummer

10_21


Bearbeiter

jw

M 1:200

Planinhalt

REGELGESCHOSS - BÜROVARIANTE

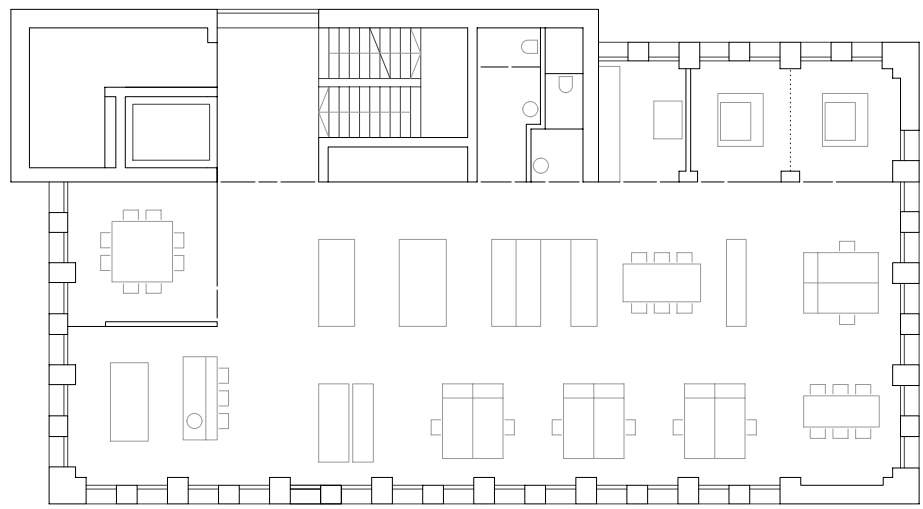

HK ARCHITEKTEN

Hermann Kaufmann + Partner ZT GmbH

Sportplatzweg 5, A-6858 Schwarzach, T +43 5572 58174

www.hkarchitekten.at, office@hkarchitekten.at

Publikationsplan

2_veröffentlichungen hk V

Format

A4

Plannummer CAD

436

Projekt

LCT ONE, Dornbirn

Projektnummer

10_21


Bearbeiter

jw

M 1:200

Planinhalt

REGELGESCHOSS - BÜROVARIANTE 2

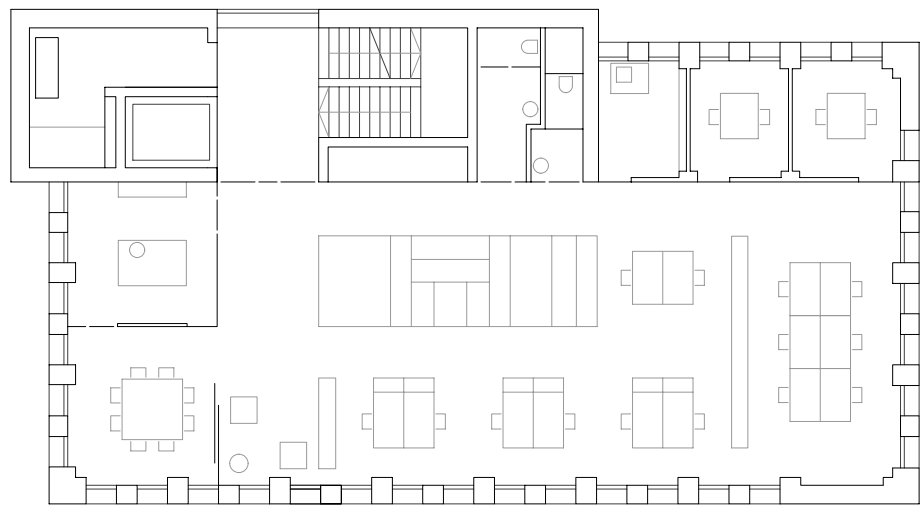

HK ARCHITEKTEN

Hermann Kaufmann + Partner ZT GmbH

Sportplatzweg 5, A-6858 Schwarzach, T +43 5572 58174

www.hkarchitekten.at, office@hkarchitekten.at

Publikationsplan

2_veröffentlichungen hk V

Format

A4

Plannummer CAD

437

Projekt

LCT ONE, Dornbirn

Projektnummer

10_21


Bearbeiter

jw

M 1:200

Planinhalt

REGELGESCHOSS - BÜROVARIANTE 3

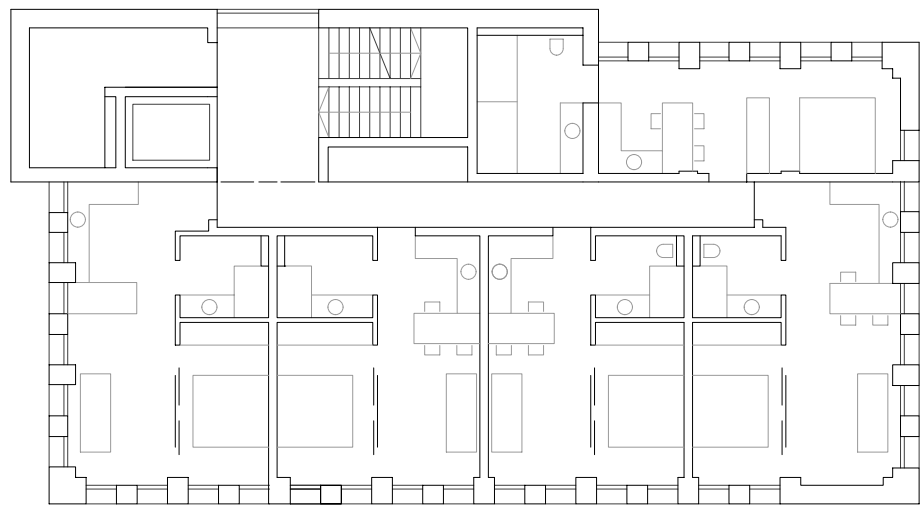

HK ARCHITEKTEN

Hermann Kaufmann + Partner ZT GmbH

Sportplatzweg 5, A-6858 Schwarzach, T +43 5572 58174

www.hkarchitekten.at, office@hkarchitekten.at

Publikationsplan

2_veroeffentlichungen hk V

Format

A4

Plannummer CAD

434

Projekt

LCT ONE, Dornbirn

Projektnummer

10_21


Bearbeiter

jw

M 1:200

Planinhalt

REGELGESCHOSS - VARIANTE KLEINSTWOHNUNG

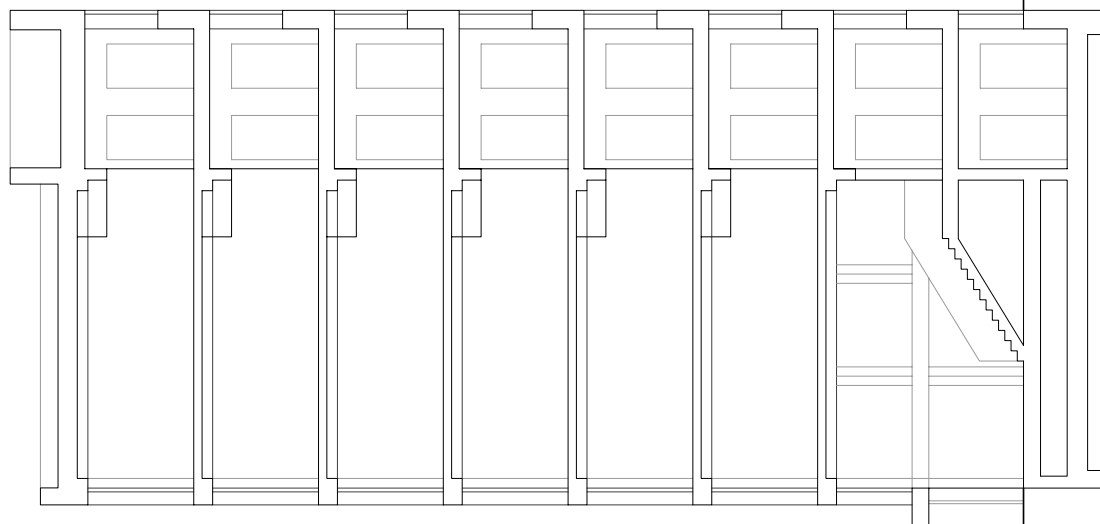

HK ARCHITEKTEN

Hermann Kaufmann + Partner ZT GmbH

Sportplatzweg 5, A-6858 Schwarzach, T +43 5572 58174

www.hkarchitekten.at, office@hkarchitekten.at

Publikationsplan

2_veroeffentlichungen hk V

Format

A4

Plannummer CAD

438

Projekt

LCT ONE, Dornbirn

Projektnummer

10_21


Bearbeiter

jw

M 1:200

Planinhalt

QUERSCHNITT

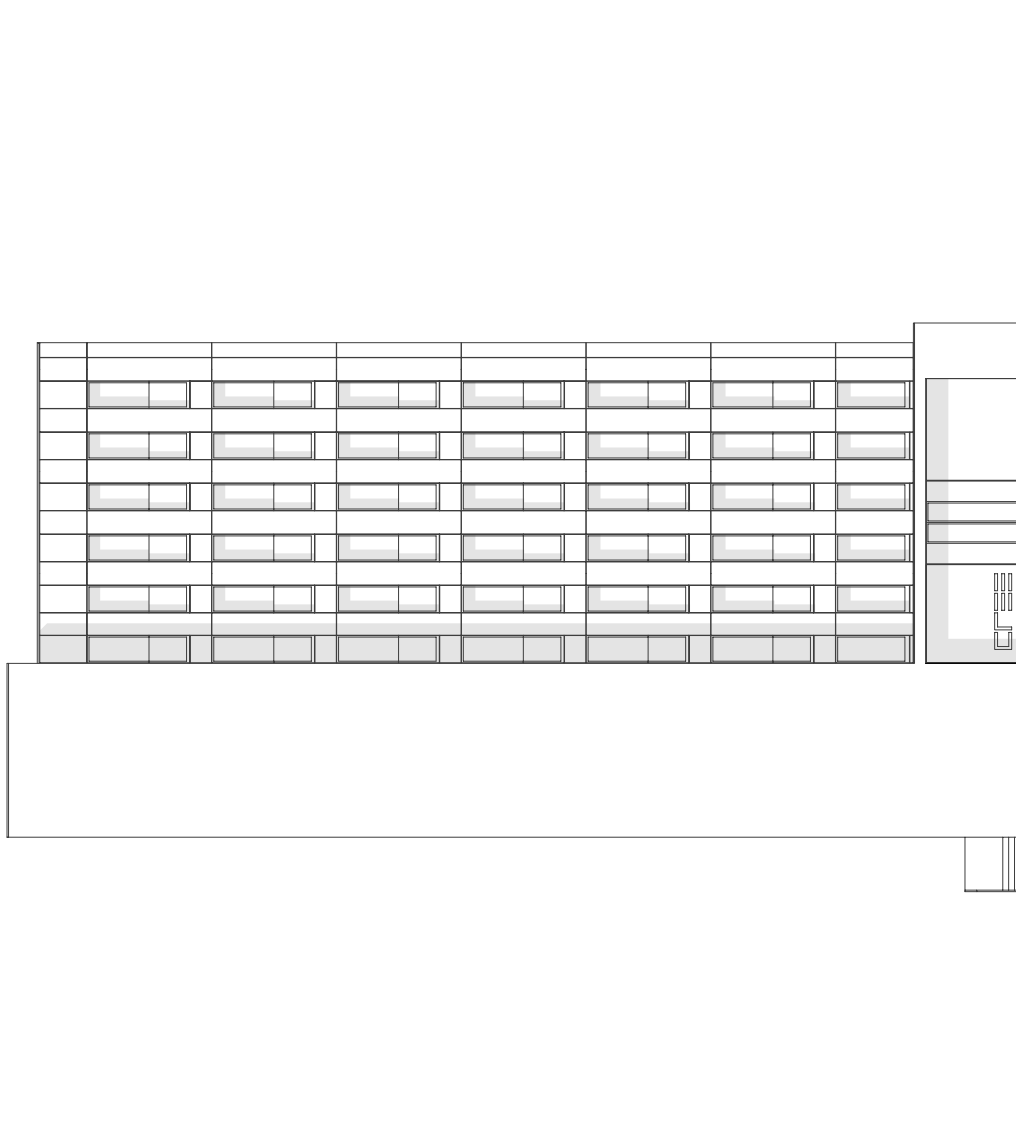

HK ARCHITEKTEN

Hermann Kaufmann + Partner ZT GmbH

Sportplatzweg 5, A-6858 Schwarzach, T +43 5572 58174

www.hkarchitekten.at, office@hkarchitekten.at

Publikationsplan

2_veroeffentlichungen hk V

Format

A4

Plannummer CAD

442

Projekt

LCT ONE, Dornbirn

Projektnummer

10_21


Bearbeiter

jw

M 1:200

Planinhalt

NORDANSICHT

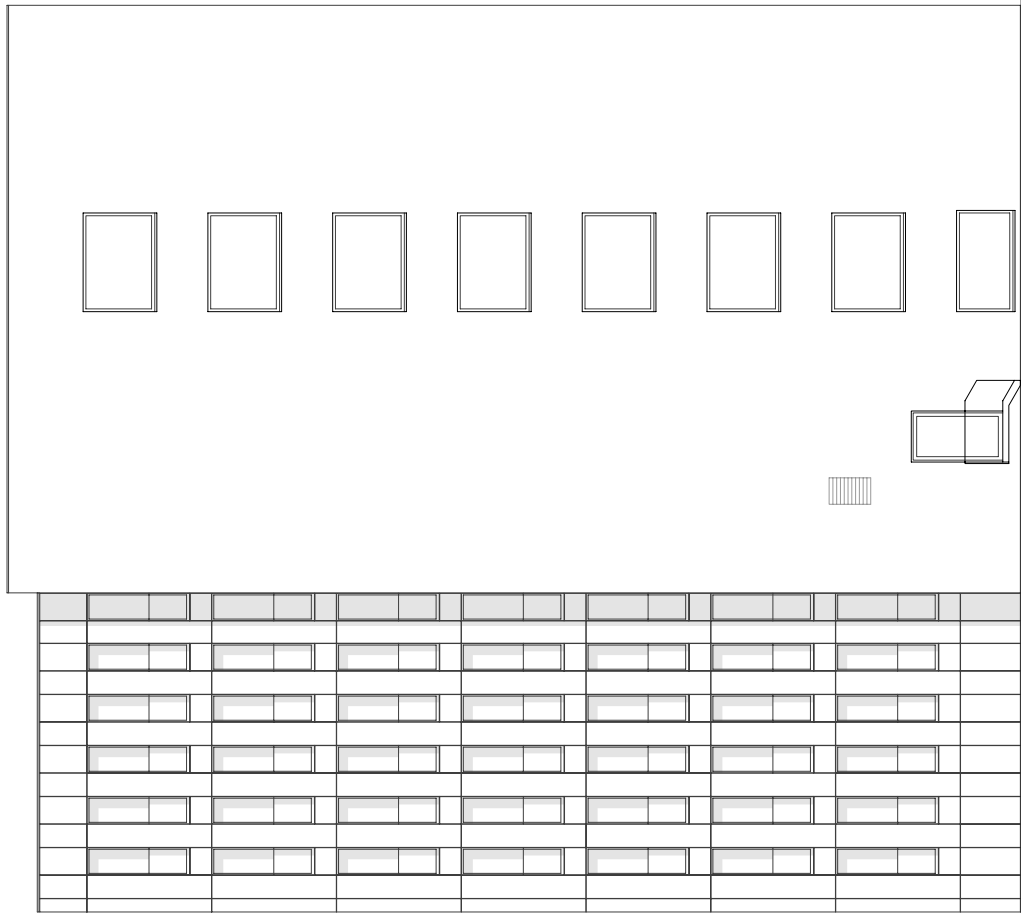

HK ARCHITEKTEN

Hermann Kaufmann + Partner ZT GmbH

Sportplatzweg 5, A-6858 Schwarzach, T +43 5572 58174

www.hkarchitekten.at, office@hkarchitekten.at

Publikationsplan

2_veröffentlichungen hk V

Format

A4

Plannummer CAD

441

Projekt

LCT ONE, Dornbirn

Projektnummer

10_21


Bearbeiter

jw

M 1:200

Planinhalt

OSTANSICHT

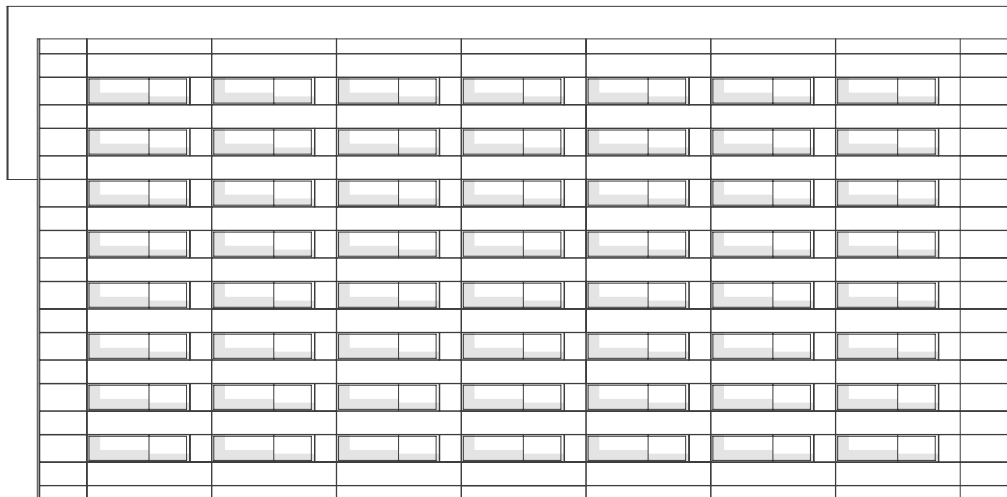

HK ARCHITEKTEN

Hermann Kaufmann + Partner ZT GmbH

Sportplatzweg 5, A-6858 Schwarzach, T +43 5572 58174

www.hkarchitekten.at, office@hkarchitekten.at

Publikationsplan

2_veröffentlichungen hk V

Format

A4

Plannummer CAD

440

Projekt

LCT ONE, Dornbirn

Projektnummer

10_21


Bearbeiter

jw

M 1:200

Planinhalt

SÜDANSICHT

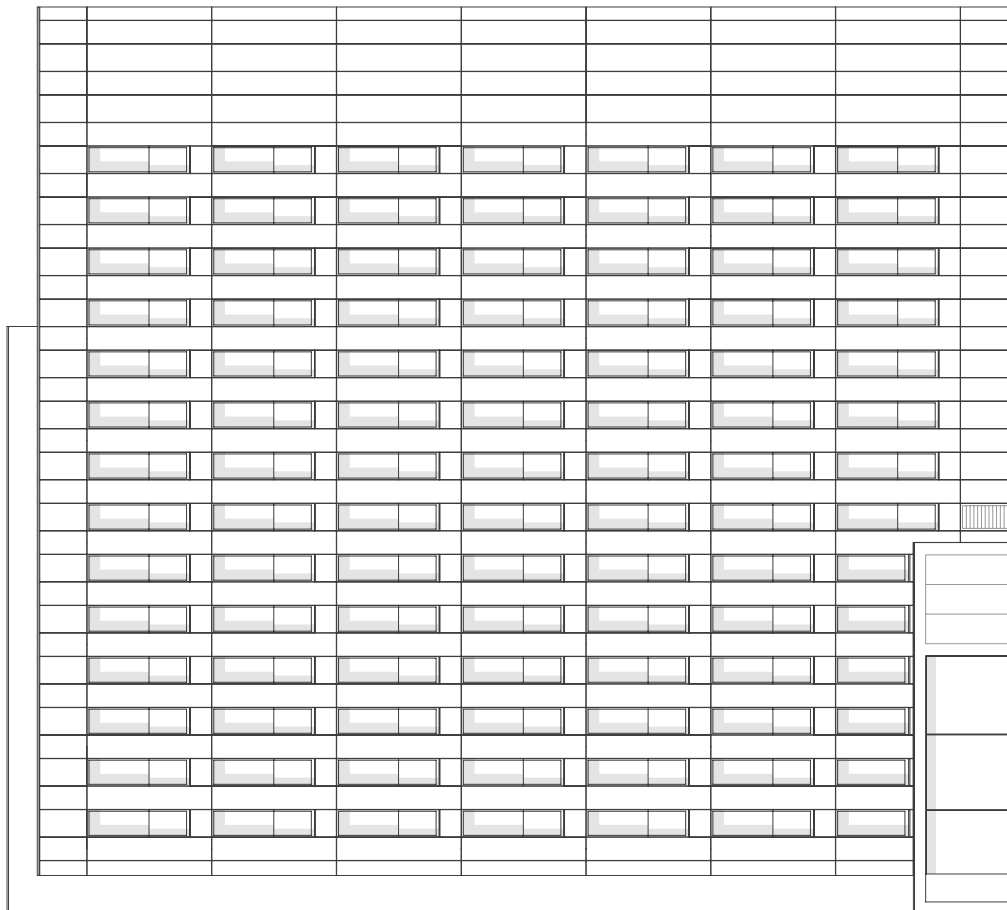

HK ARCHITEKTEN

Hermann Kaufmann + Partner ZT GmbH

Sportplatzweg 5, A-6858 Schwarzach, T +43 5572 58174

www.hkarchitekten.at, office@hkarchitekten.at

Publikationsplan

2_veröffentlichungen hk V

Format

A4

Plannummer CAD

439

Projekt

LCT ONE, Dornbirn

Projektnummer

10_21


Bearbeiter

jw

M 1:200

Planinhalt

WESTANSICHT

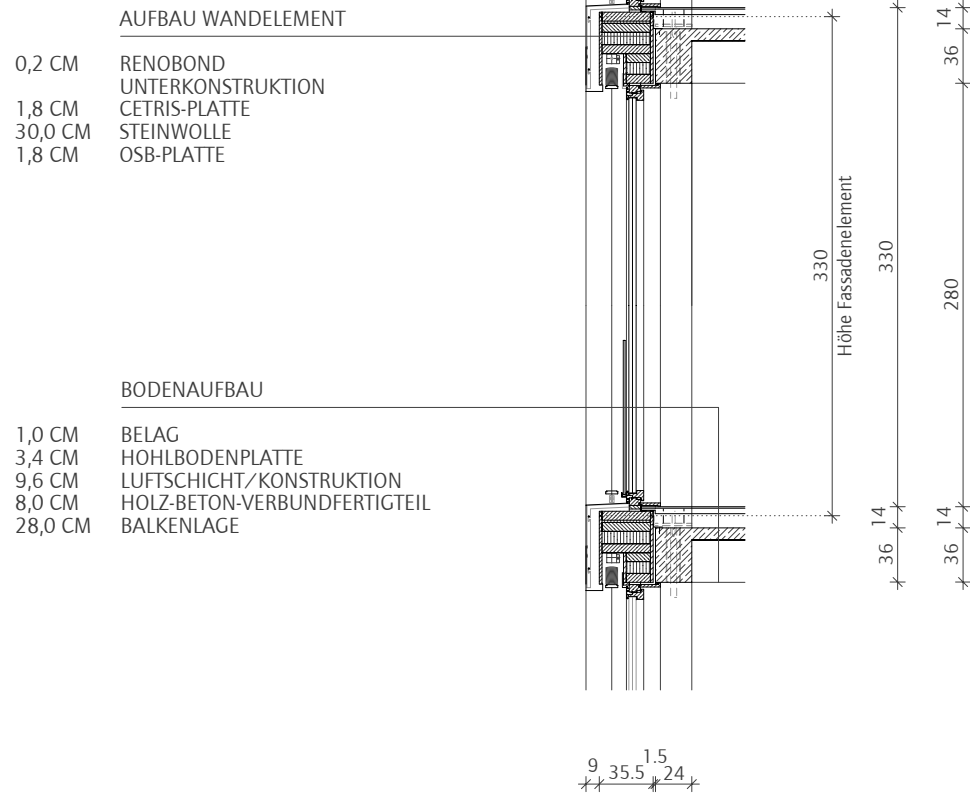

HK ARCHITEKTEN

Hermann Kaufmann + Partner ZT GmbH

Sportplatzweg 5, A-6858 Schwarzach, T +43 5572 58174

www.hkarchitekten.at, office@hkarchitekten.at

Publikationsplan

2_veröffentlichungen hk V

Projektnummer

10_21

Format

A4

Bearbeiter

jw

Plannummer CAD

443


M 1:50

Projekt

LCT ONE, Dornbirn

Planinhalt

FASSADENAUSSCHNITT

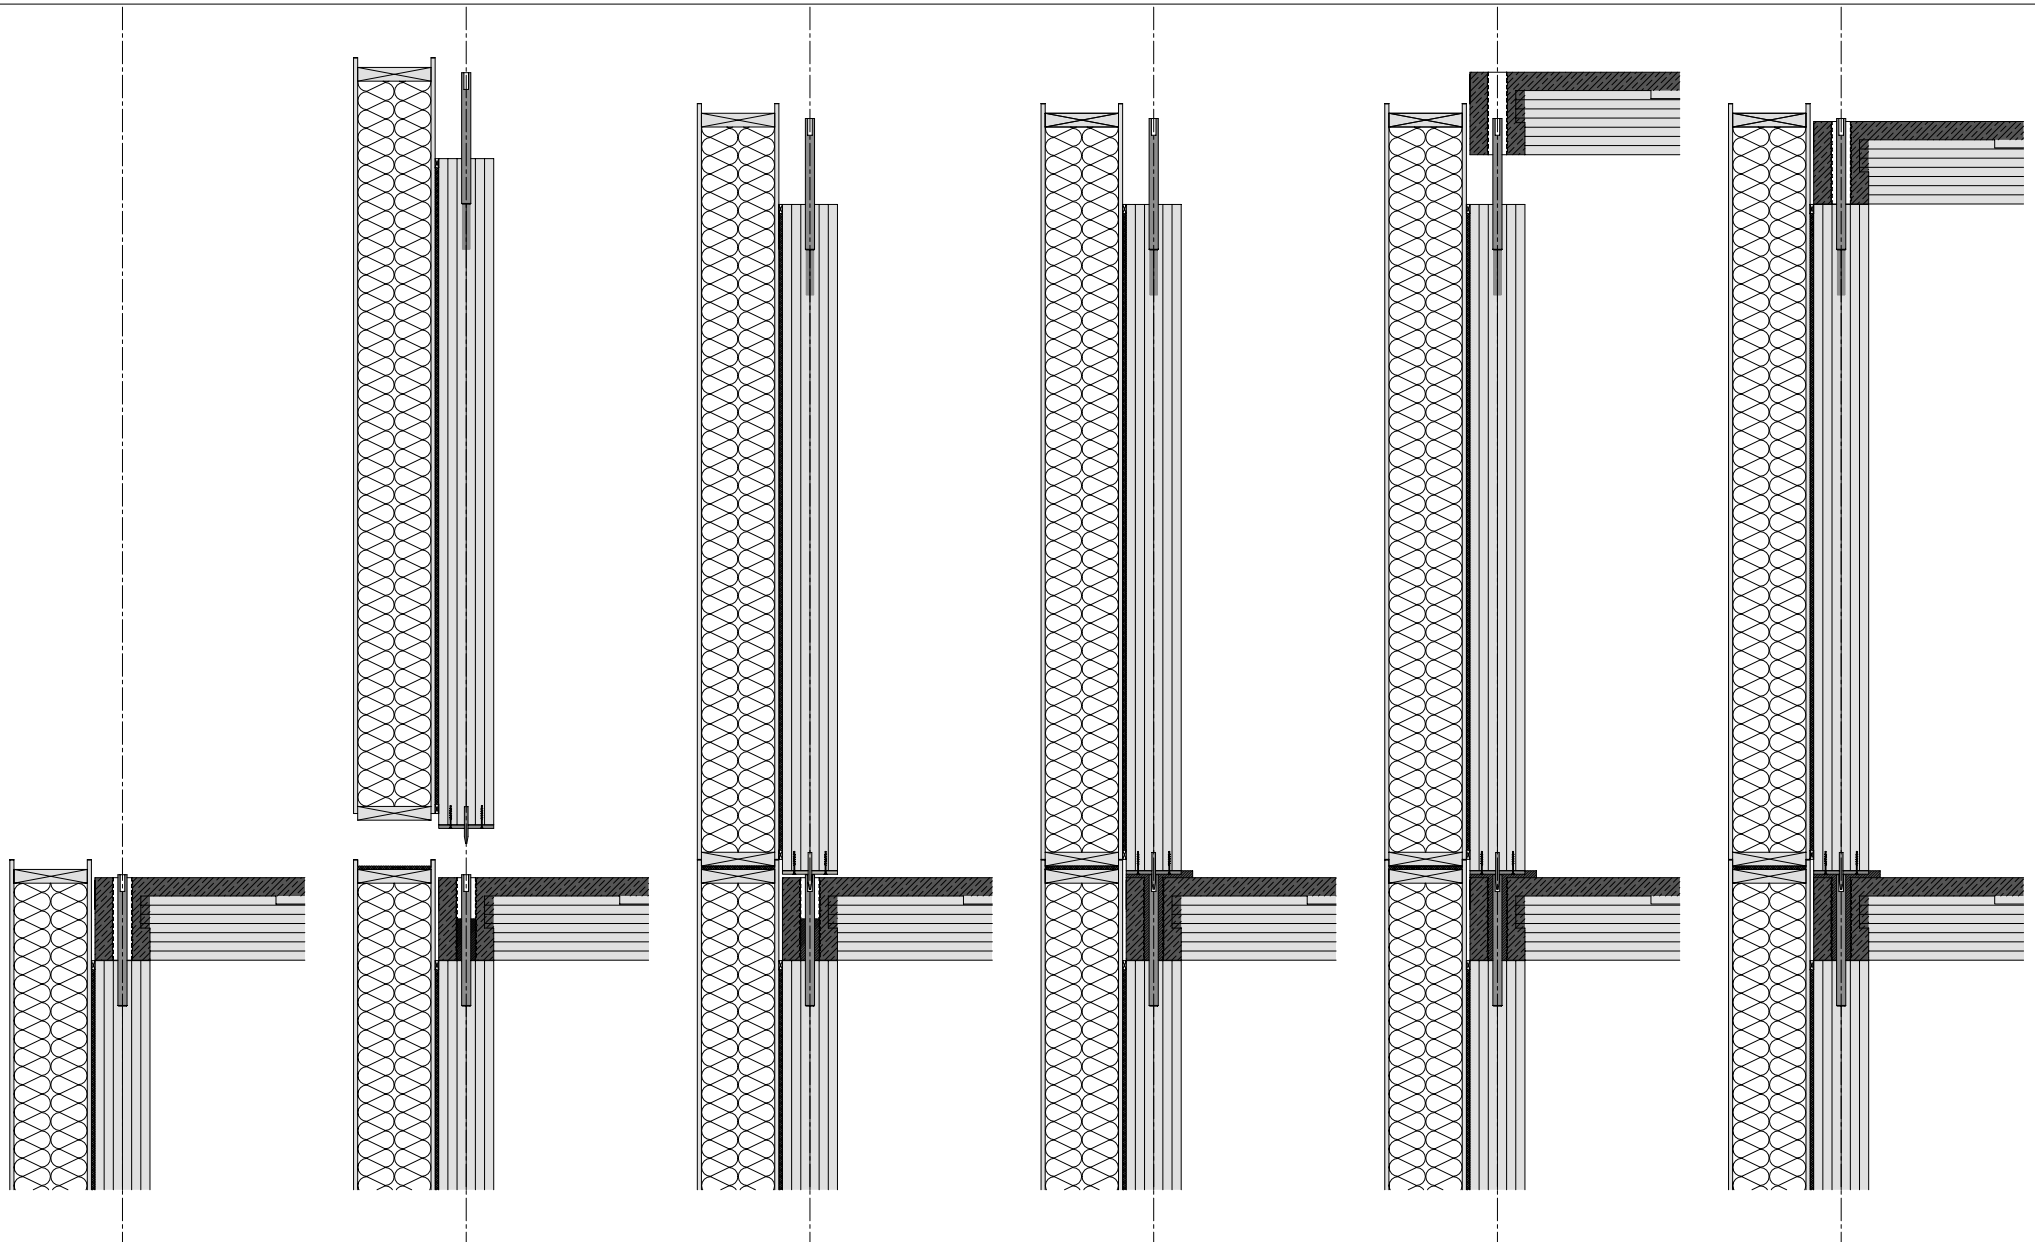

Architekten **Hermann Kaufmann ZT GmbH**

Sportplatzweg 5 A-6858 Schwarzach
 T +43 (0)5572 58174 www.hermann-kaufmann.at
 office@hermann-kaufmann.at



Plannummer CAD
 2_veröffentlichungen hk IV / 0258

Projektnummer / Archiv
 10_21

Publikationsplan


M 1:33

Projekt

Planinhalt

LCT ONE, Dornbirn

MONTAGEABFOLGE

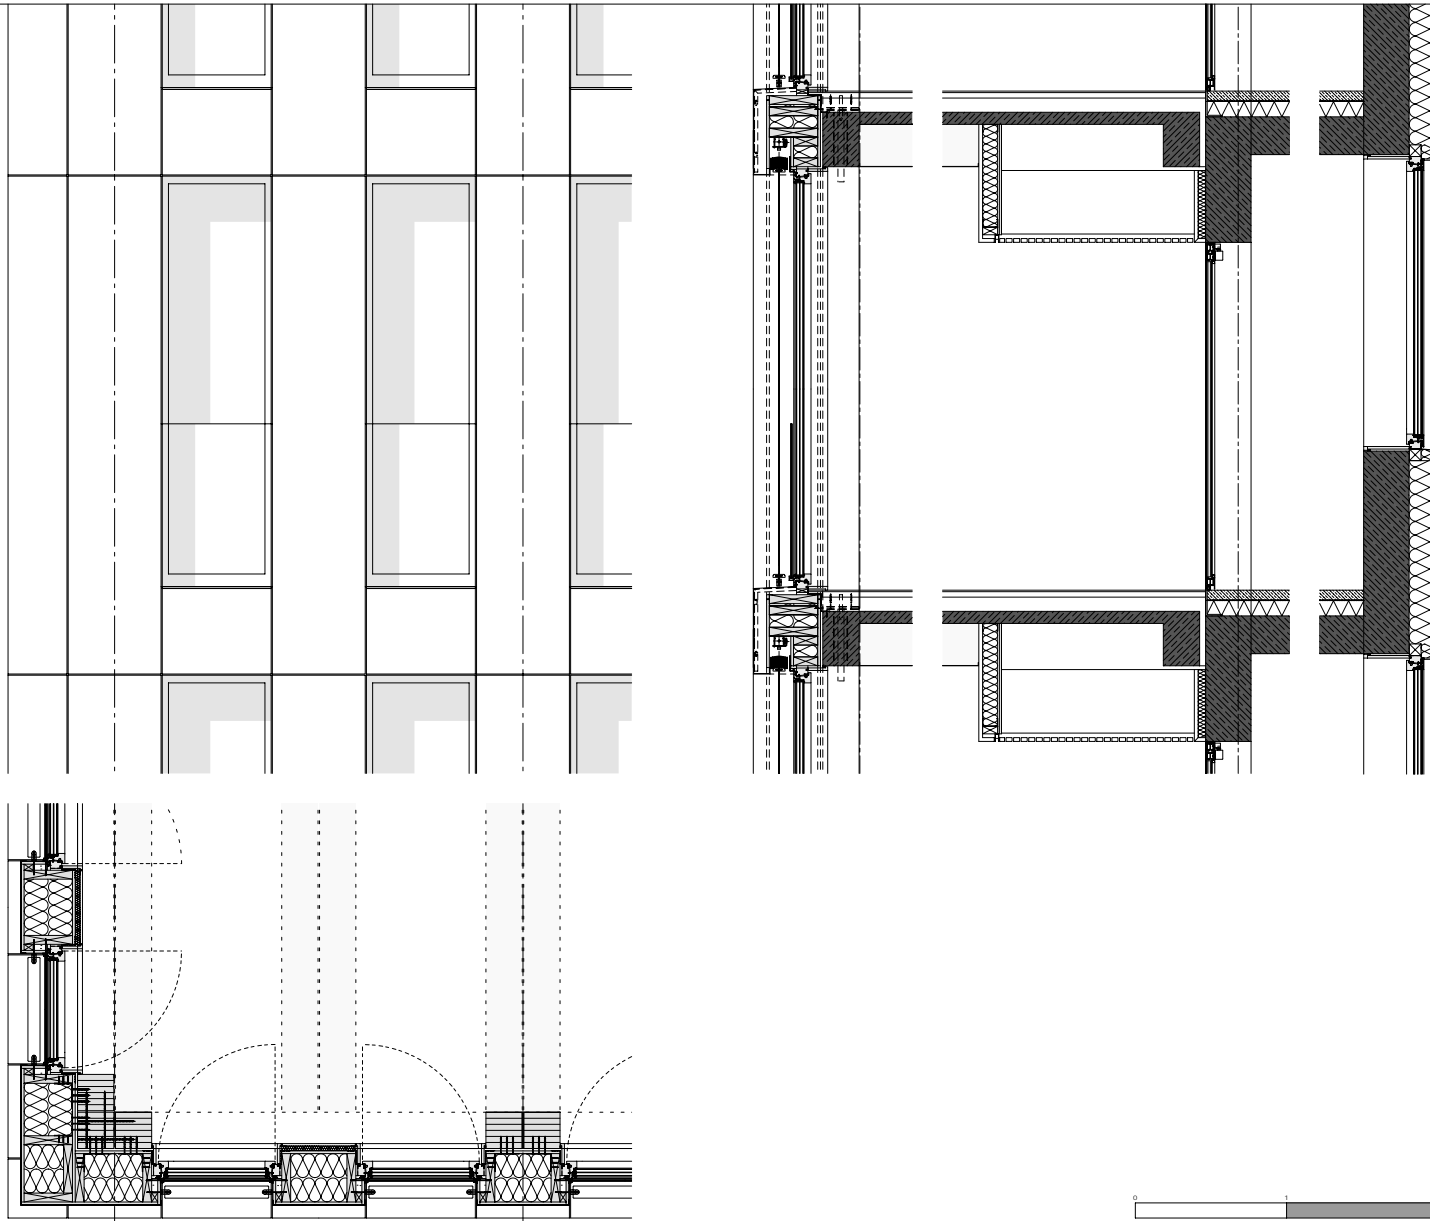

Architekten **Hermann Kaufmann ZT GmbH**

Sportplatzweg 5 A-6858 Schwarzach
 T +43 (0)5572 58174 www.hermann-kaufmann.at
 office@hermann-kaufmann.at



Plannummer CAD
 2_veröffentlichungen hk IV / 0255

Projektnummer / Archiv
 10_21

Publikationsplan

M 1:50


Projekt

Planinhalt


LCT ONE, Dornbirn

FASSADENDETAILSCHNITT

QUERSCHNITT

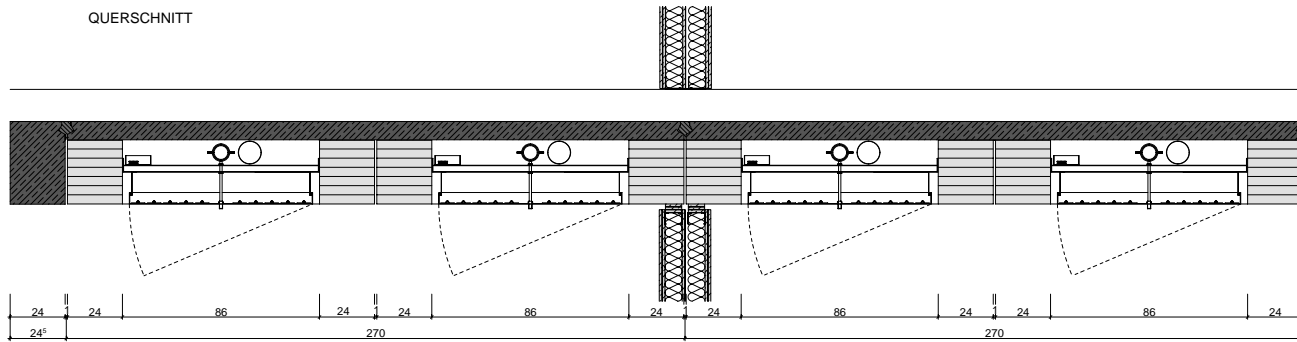

LÄNGSSCHNITT

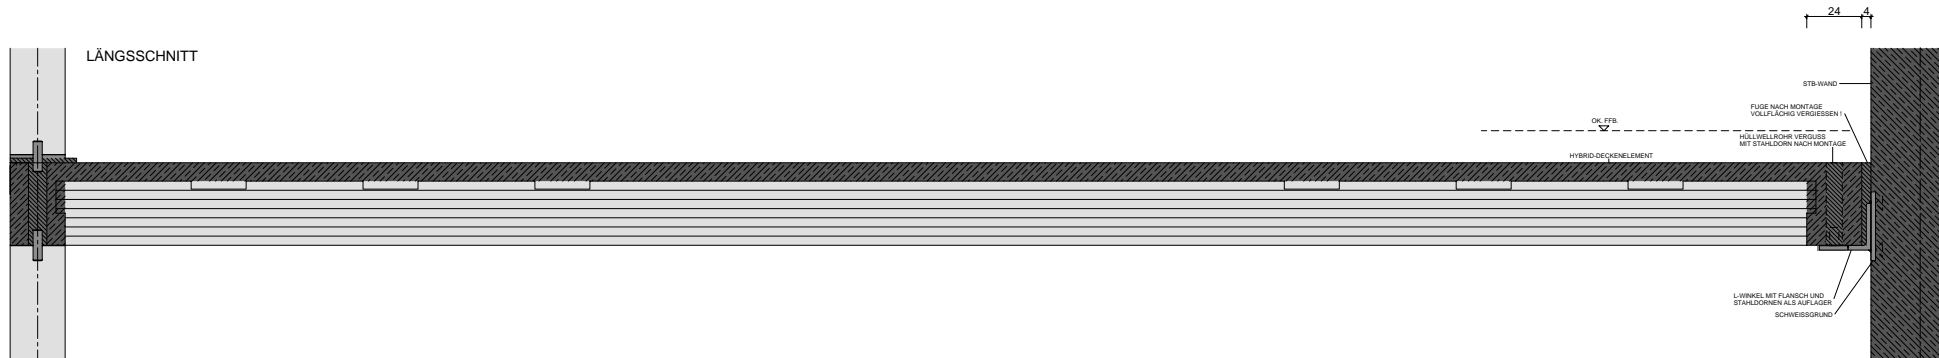

Architekten **Hermann Kaufmann ZT GmbH**

Sportplatzweg 5 A-6858 Schwarzach
 T +43 (0)5572 58174 www.hermann-kaufmann.at
 office@hermann-kaufmann.at



Plannummer CAD
 2_veröffentlichungen hk IV / 0257

Projektnummer / Archiv
 10_21

Publikationsplan



M 1:33

Projekt

Planinhalt

LCT ONE, Dornbirn

ELEMENTE LÄNGS UND QUER

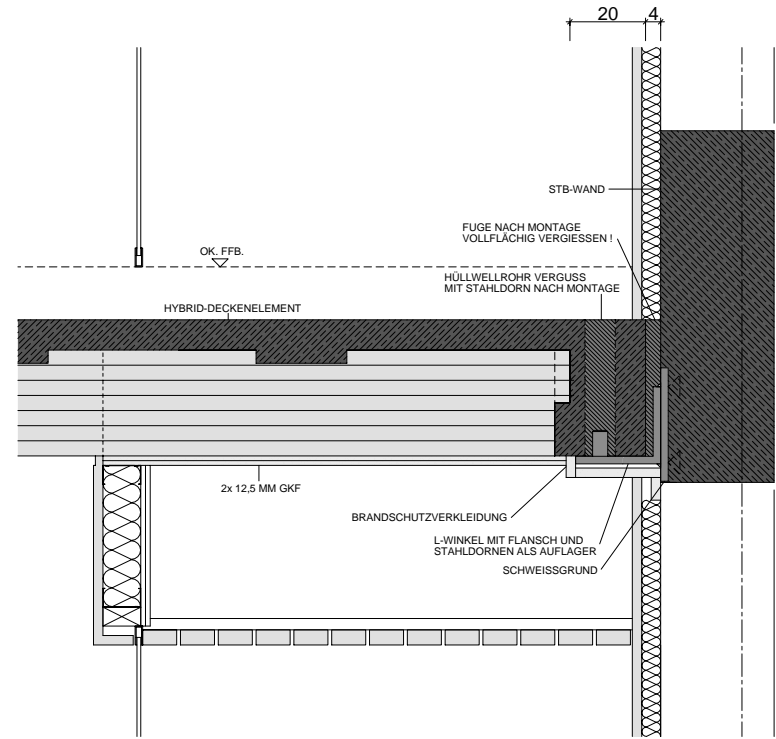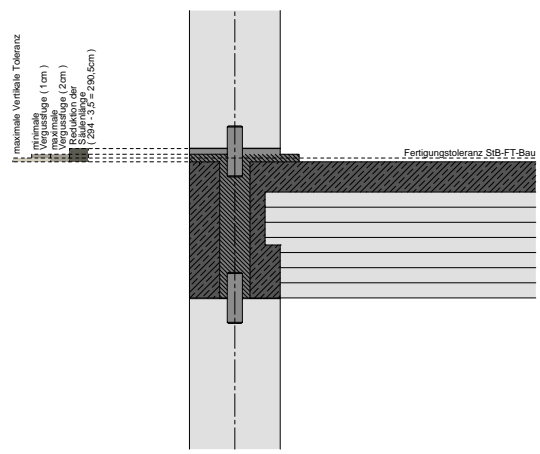

ANSCHLUSS KERN (SCHACHT) MIT DECKENKOFFER
PRINZIPIDETAIL

Architekten **Hermann Kaufmann ZT GmbH**

Sportplatzweg 5 A-6858 Schwarzach
 T +43 (0)5572 58174 www.hermann-kaufmann.at
 office@hermann-kaufmann.at



Plannummer CAD
 2_veröffentlichungen hk IV / 0256

Projektnummer / Archiv
 10_21

Publikationsplan

M 1:20

Projekt

Planinhalt

LCT ONE, Dornbirn

DETAILSCHNITT