

Architekten **Hermann Kaufmann ZT GmbH**

Sportplatzweg 5 A-6858 Schwarzach
T +43 (0)5572 58174 www.hermann-kaufmann.at
office@hermann-kaufmann.at



Plannummer CAD
2_veröffentlichungen hk IV

Projektnummer Archiv
10_22

Publikationsplan
590


M 1:1000

Projekt

Planinhalt

HAUS R

LAGEPLAN

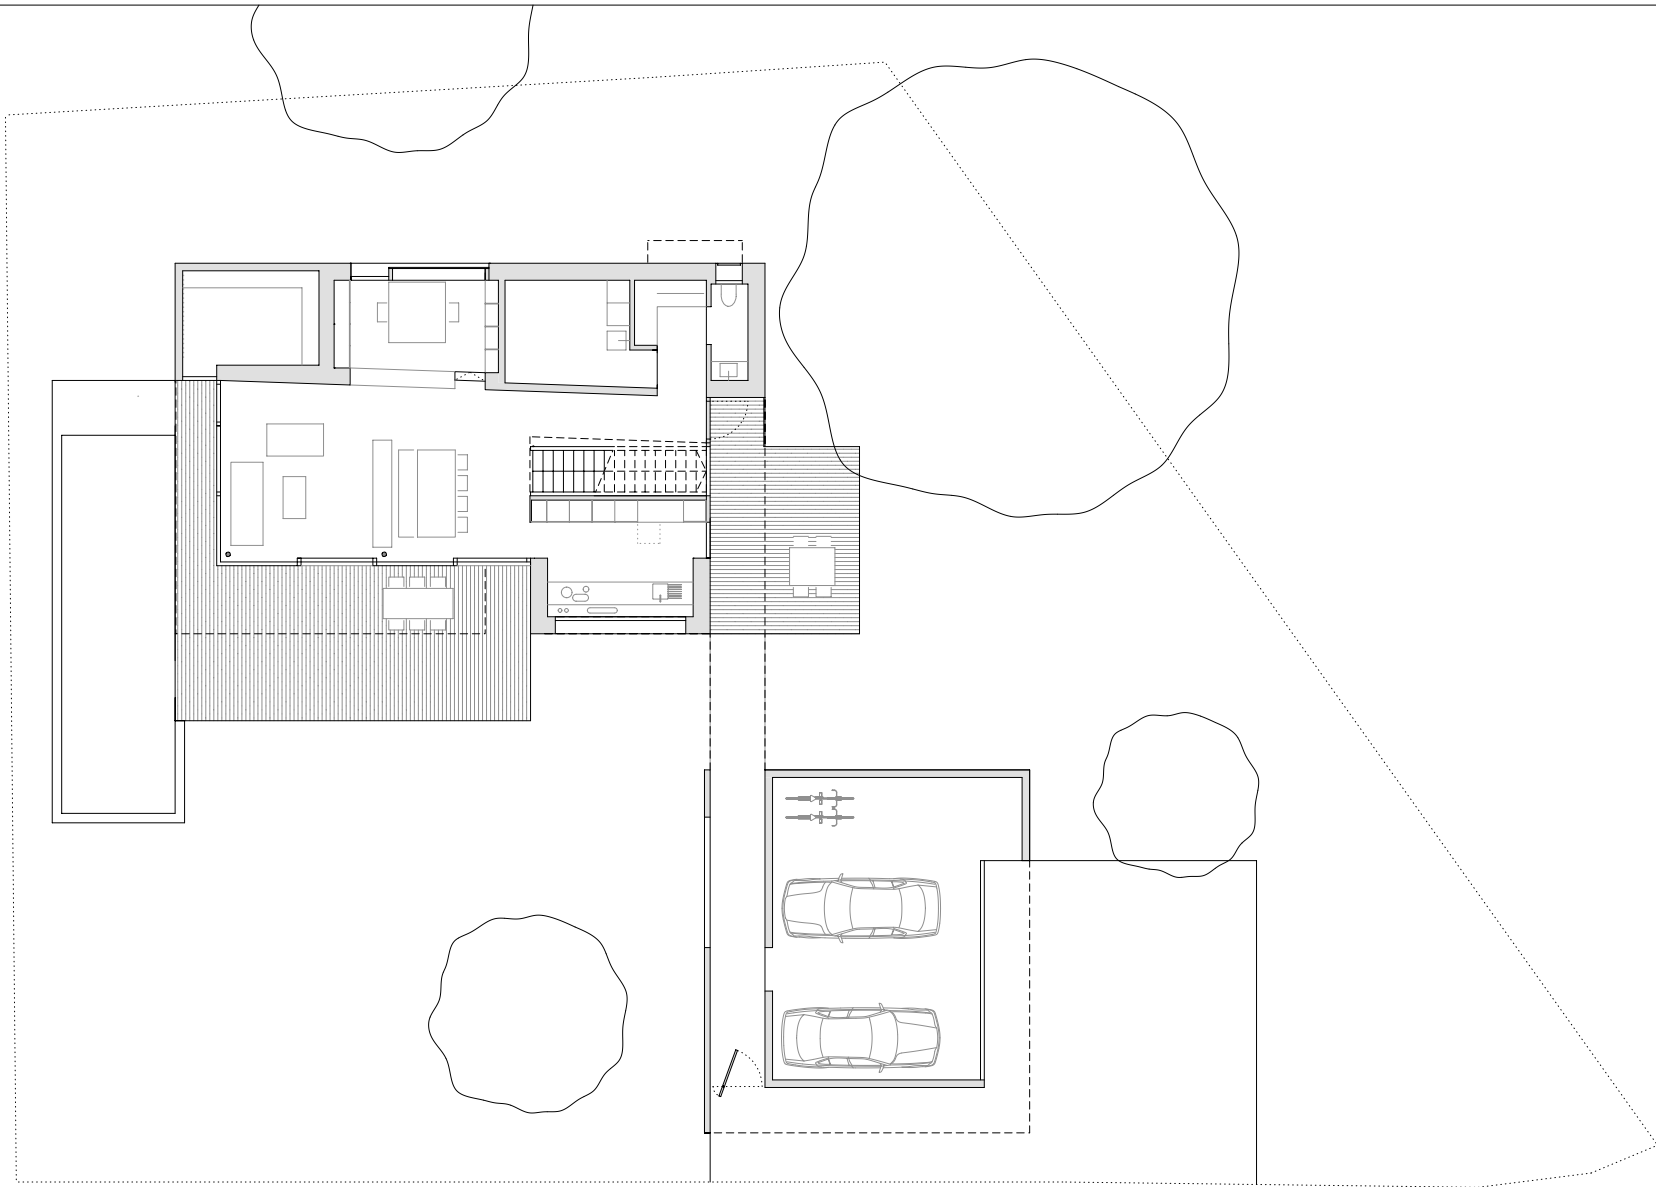

Architekten **Hermann Kaufmann ZT GmbH**

Sportplatzweg 5 A-6858 Schwarzach
 T +43 (0)5572 58174 www.hermann-kaufmann.at
 office@hermann-kaufmann.at



Plannummer CAD
 2_veröffentlichungen hk IV

Projektnummer Archiv
 10_22

Publikationsplan


M 1:200

Projekt

Planinhalt

EFH RIEDMANN

ERDGESCHOSS

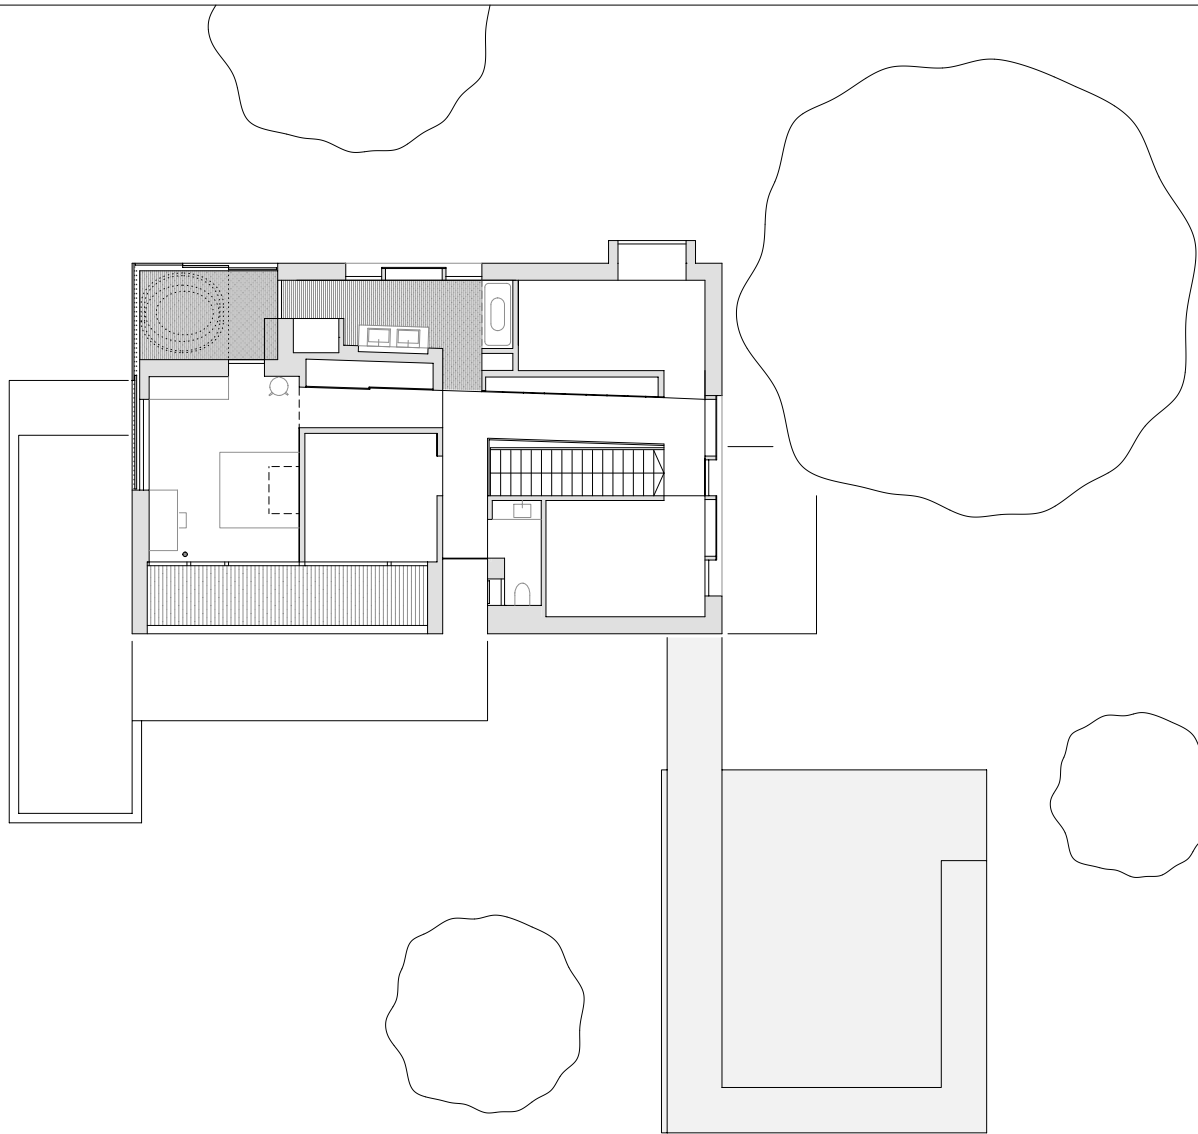

Architekten **Hermann Kaufmann ZT GmbH**

Sportplatzweg 5 A-6858 Schwarzach
 T +43 (0)5572 58174 www.hermann-kaufmann.at
office@hermann-kaufmann.at



Plannummer CAD
 2_veröffentlichungen hk IV

Projektnummer Archiv
 10_22

Publikationsplan


M 1:200

Projekt

Planinhalt

EFH RIEDMANN

OBERGESCHOSS

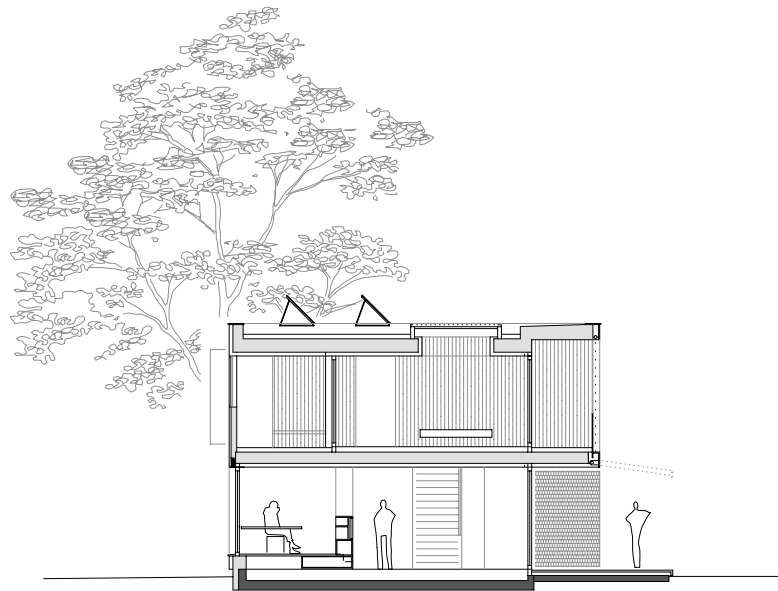

Architekten **Hermann Kaufmann ZT GmbH**

Sportplatzweg 5 A-6858 Schwarzach
 T +43 (0)5572 58174 www.hermann-kaufmann.at
office@hermann-kaufmann.at



Plannummer CAD
 2_veröffentlichungen hk IV

Projektnummer Archiv
 10_22

Publikationsplan


M 1:200

Projekt

Planinhalt

EFH RIEDMANN

QUERSCHNITT

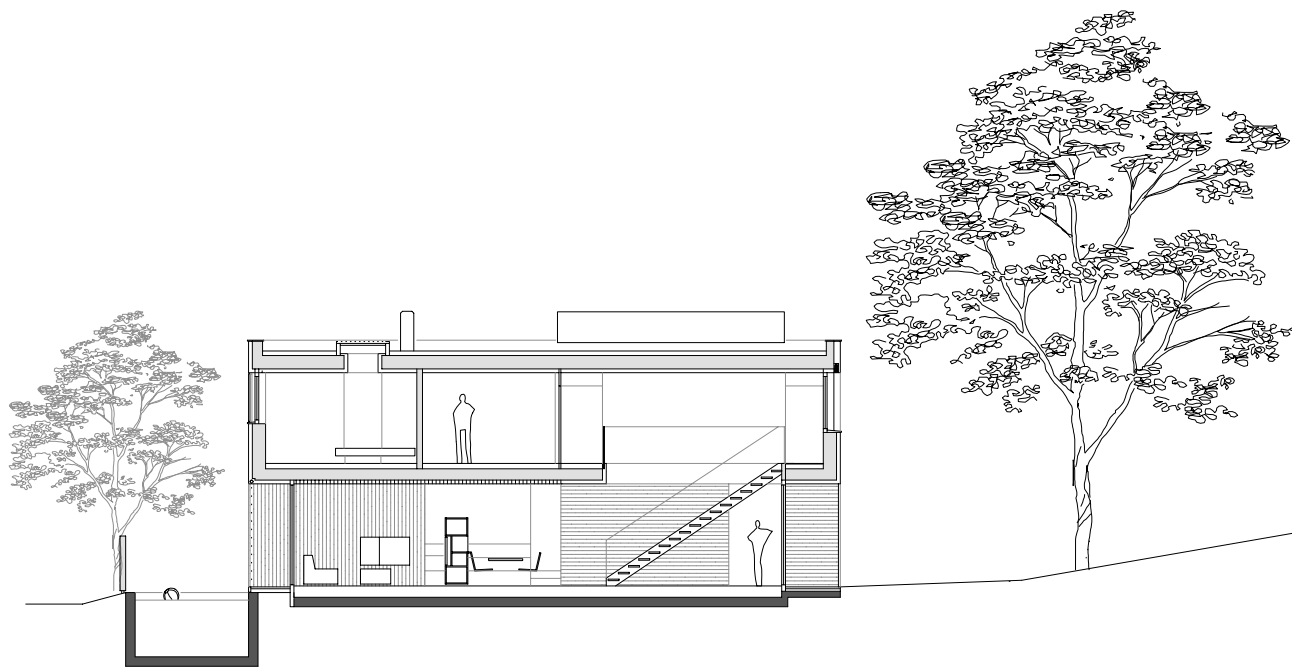

Architekten **Hermann Kaufmann ZT GmbH**

Sportplatzweg 5 A-6858 Schwarzach
 T +43 (0)5572 58174 www.hermann-kaufmann.at
office@hermann-kaufmann.at



Plannummer CAD
 2_veröffentlichungen hk IV

Projektnummer Archiv
 10_22

Publikationsplan


M 1:200

Projekt

Planinhalt

EFH RIEDMANN

LÄNGSSCHNITT

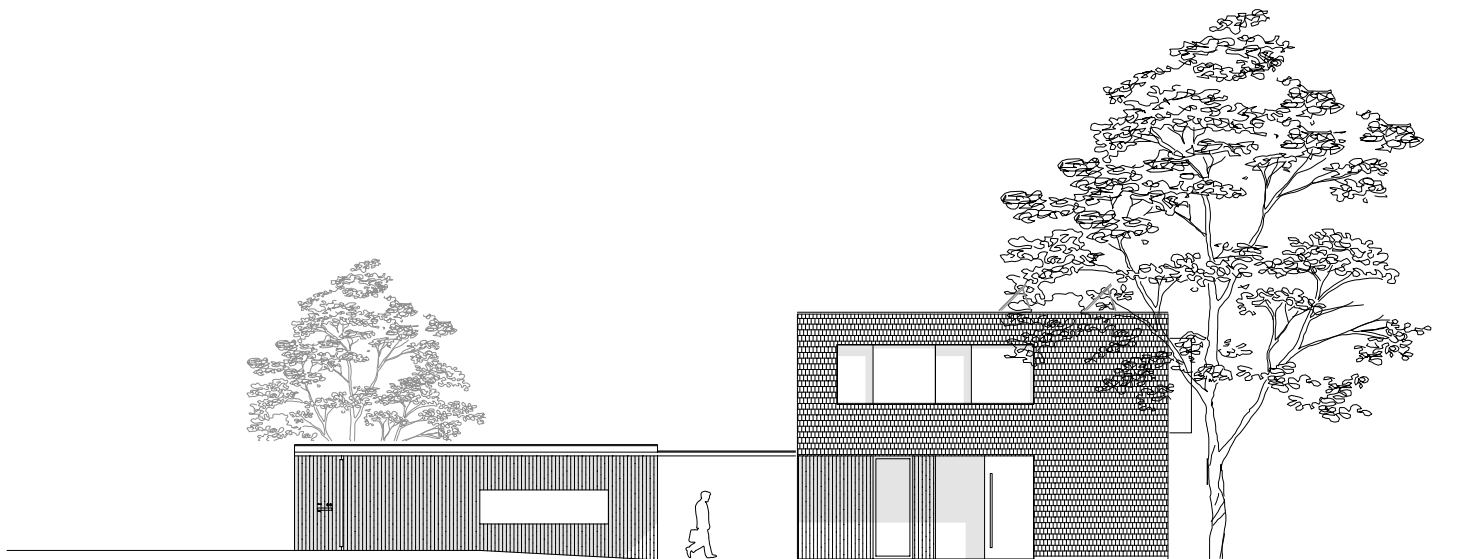

Architekten **Hermann Kaufmann ZT GmbH**

Sportplatzweg 5 A-6858 Schwarzach
 T +43 (0)5572 58174 www.hermann-kaufmann.at
office@hermann-kaufmann.at



Plannummer CAD
 2_veröffentlichungen hk IV

Projektnummer Archiv
 10_22

Publikationsplan

M 1:200

Projekt

Planinhalt

EFH RIEDMANN

ANSICHT NORDOST



Architekten **Hermann Kaufmann ZT GmbH**

Sportplatzweg 5 A-6858 Schwarzach
 T +43 (0)5572 58174 www.hermann-kaufmann.at
office@hermann-kaufmann.at



Plannummer CAD
 2_veröffentlichungen hk IV

Projektnummer Archiv
 10_22

Publikationsplan


M 1:200

Projekt

Planinhalt

EFH RIEDMANN

ANSICHT NORDWEST

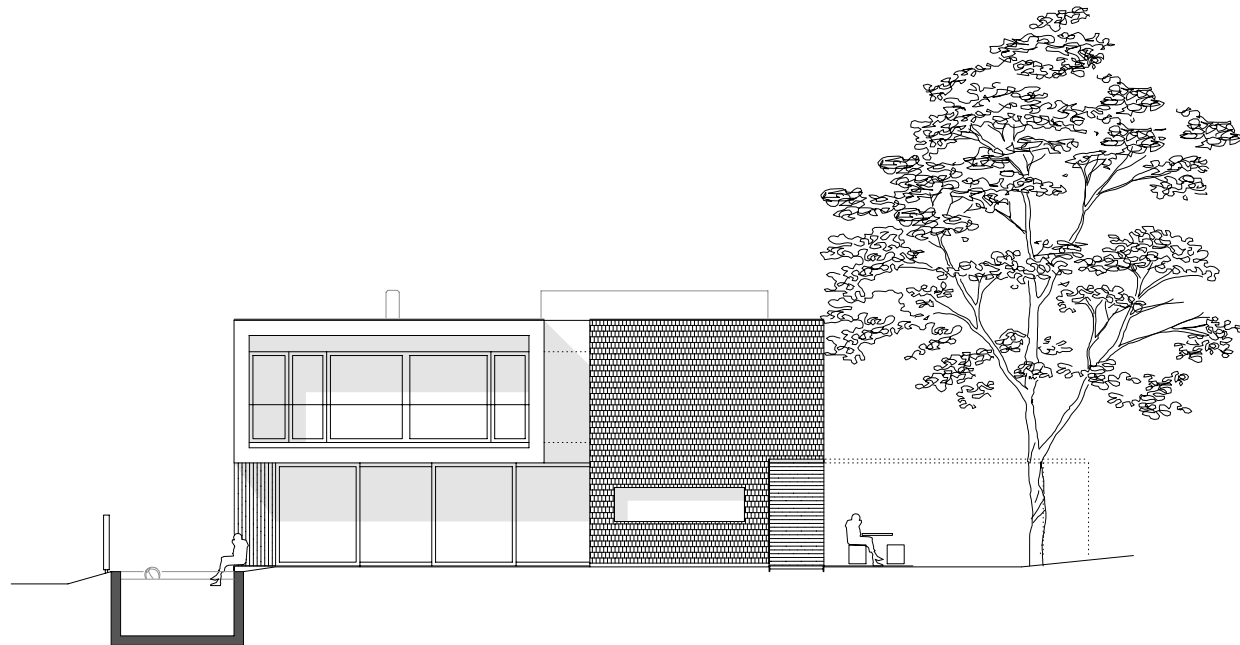

Architekten **Hermann Kaufmann ZT GmbH**

Sportplatzweg 5 A-6858 Schwarzach
 T +43 (0)5572 58174 www.hermann-kaufmann.at
 office@hermann-kaufmann.at



Plannummer CAD
 2_veröffentlichungen hk IV

Projektnummer Archiv
 10_22

Publikationsplan


M 1:200

Projekt

Planinhalt

EFH RIEDMANN

ANSICHT SÜDOST

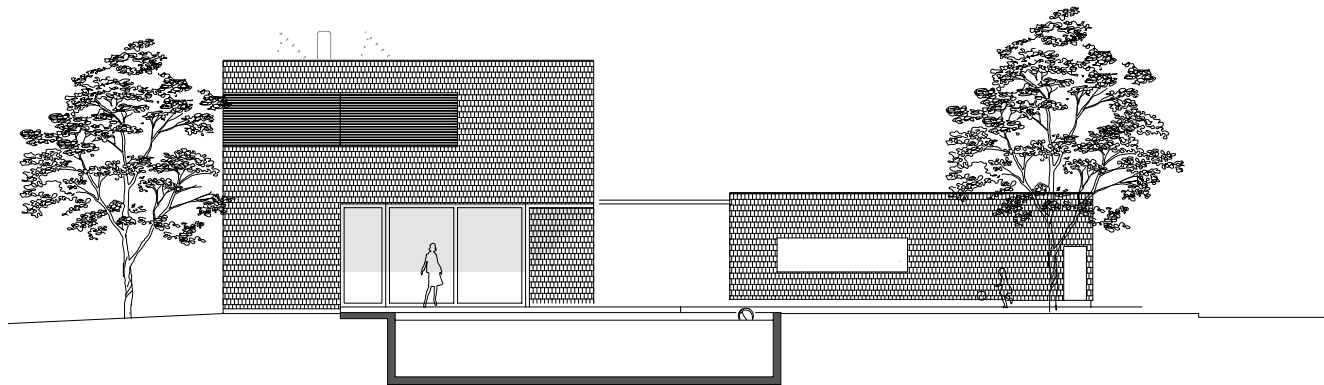

Architekten **Hermann Kaufmann ZT GmbH**

Sportplatzweg 5 A-6858 Schwarzach
 T +43 (0)5572 58174 www.hermann-kaufmann.at
 office@hermann-kaufmann.at



Plannummer CAD
 2_veröffentlichungen hk IV

Projektnummer Archiv
 10_22

Publikationsplan

M 1:200

Projekt

Planinhalt

EFH RIEDMANN

ANSICHT SÜDWEST