





Architekten **Hermann Kaufmann ZT GmbH**

Sportplatzweg 5 A-6858 Schwarzach  
T +43 (0)5572 58174 [www.hermann-kaufmann.at](http://www.hermann-kaufmann.at)  
[office@hermann-kaufmann.at](mailto:office@hermann-kaufmann.at)



Publikationsplan  
2\_veröffentlichungen hk IV

Projektnummer Archiv  
10\_03

Plannummer CAD  
870


M 1:2000

Projekt

Planinhalt

**FORSTER REIFEN**

**LAGEPLAN**

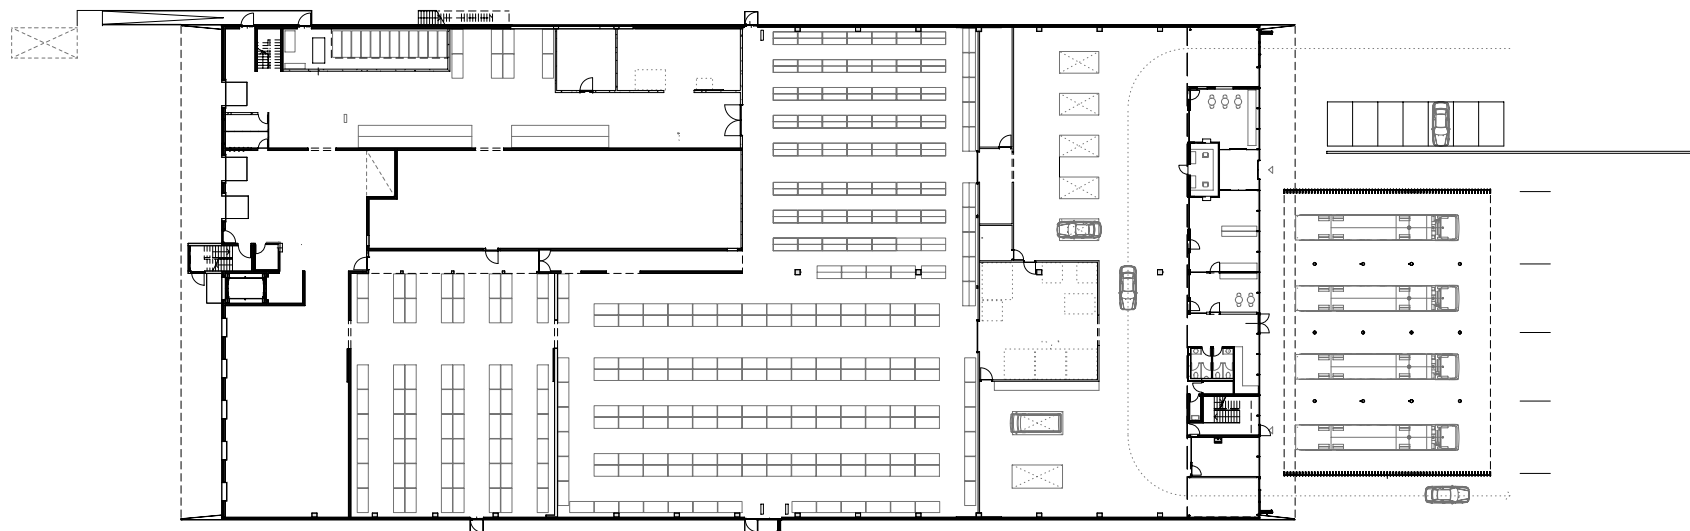

Architekten **Hermann Kaufmann ZT GmbH**

Sportplatzweg 5 A-6858 Schwarzach  
 T +43 (0)5572 58174 www.hermann-kaufmann.at  
 office@hermann-kaufmann.at



Publikationsplan  
 2\_veröffentlichungen hk IV

Projektnummer Archiv  
 10\_03

Plannummer CAD  
 871


M 1:750

Projekt

Planinhalt

**FORSTER REIFEN**

**ERDGESCHOSS**

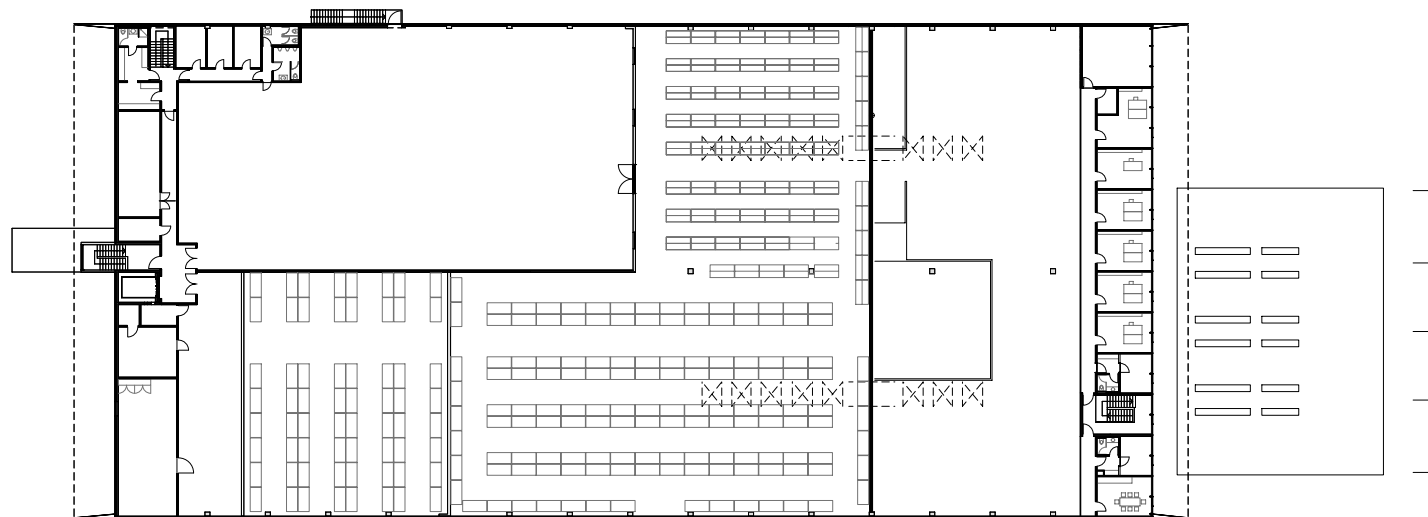

Architekten **Hermann Kaufmann ZT GmbH**

Sportplatzweg 5 A-6858 Schwarzach  
 T +43 (0)5572 58174 www.hermann-kaufmann.at  
 office@hermann-kaufmann.at



Publikationsplan  
 2\_veröffentlichungen hk IV

Projektnummer Archiv  
 10\_03

Plannummer CAD  
 872


M 1:750

Projekt

Planinhalt

**FORSTER REIFEN**

**OBERGESCHOSS**

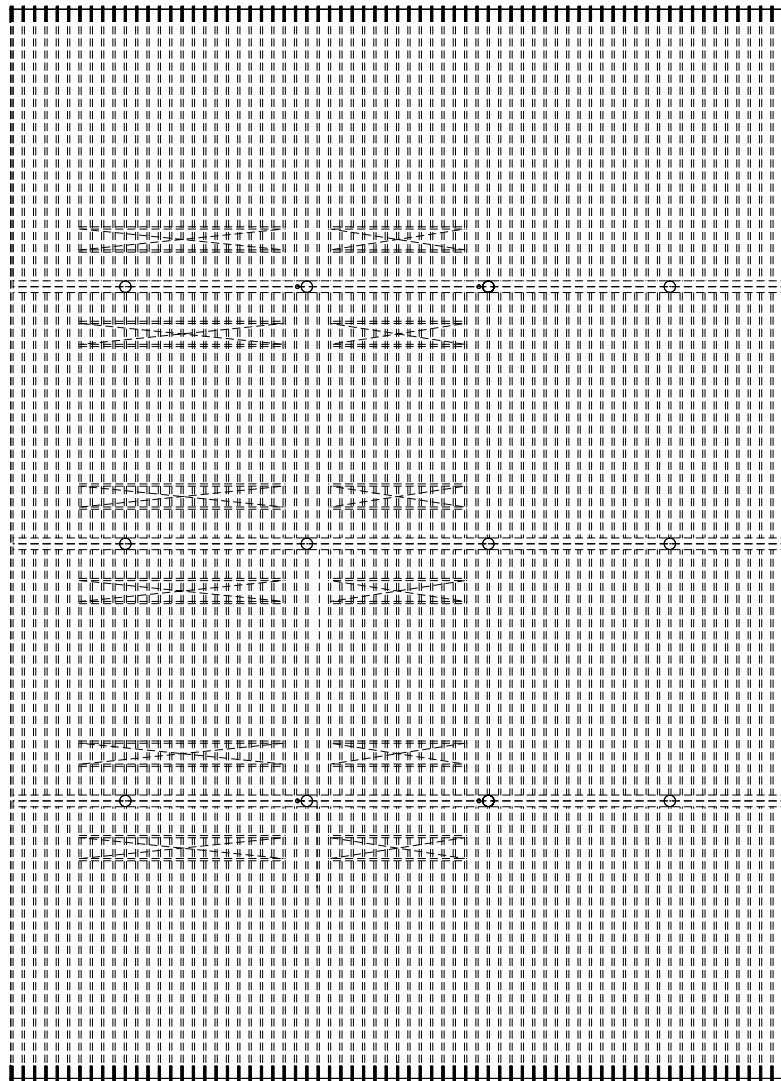

Architekten **Hermann Kaufmann ZT GmbH**

Sportplatzweg 5 A-6858 Schwarzach  
T +43 (0)5572 58174 www.hermann-kaufmann.at  
office@hermann-kaufmann.at



Publikationsplan  
2\_veröffentlichungen hk IV

Projektnummer Archiv  
10\_03

Plannummer CAD  
873


M 1:200

Projekt

Planinhalt

**FORSTER REIFEN**

**BALKENLAGE**

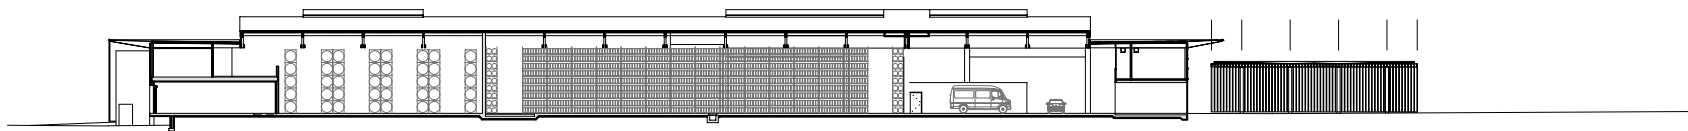

Architekten **Hermann Kaufmann ZT GmbH**

Sportplatzweg 5 A-6858 Schwarzach  
 T +43 (0)5572 58174 [www.hermann-kaufmann.at](http://www.hermann-kaufmann.at)  
[office@hermann-kaufmann.at](mailto:office@hermann-kaufmann.at)



Publikationsplan  
 2\_veröffentlichungen hk IV

Projektnummer Archiv  
 10\_03

Plannummer CAD  
 874


M 1:750

Projekt

Planinhalt

**FORSTER REIFEN**

**LÄNGSSCHNITT**

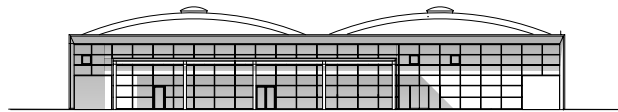

Architekten **Hermann Kaufmann ZT GmbH**

Sportplatzweg 5 A-6858 Schwarzach  
T +43 (0)5572 58174 [www.hermann-kaufmann.at](http://www.hermann-kaufmann.at)  
[office@hermann-kaufmann.at](mailto:office@hermann-kaufmann.at)



Publikationsplan  
2\_veröffentlichungen hk IV

Projektnummer Archiv  
10\_03

Plannummer CAD  
876


M 1:750

Projekt

**FORSTER REIFEN**

Planinhalt

**NORDOST ANSICHT**

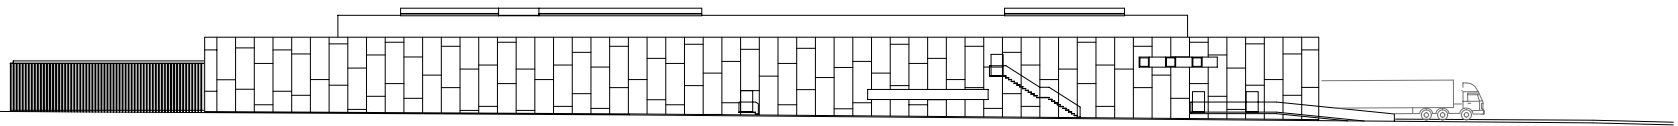

Architekten **Hermann Kaufmann ZT GmbH**

Sportplatzweg 5 A-6858 Schwarzach  
T +43 (0)5572 58174 [www.hermann-kaufmann.at](http://www.hermann-kaufmann.at)  
[office@hermann-kaufmann.at](mailto:office@hermann-kaufmann.at)



Publikationsplan  
2\_veröffentlichungen hk IV

Projektnummer Archiv  
10\_03

Plannummer CAD  
875

**M 1:750**

Projekt

**FORSTER REIFEN**

Planinhalt

**NORDWEST ANSICHT**