





Architekten **Hermann Kaufmann ZT GmbH**

Sportplatzweg 5 A-6858 Schwarzach  
 T +43 (0)5572 58174 www.hermann-kaufmann.at  
 office@hermann-kaufmann.at



Publikationsplan  
 2\_veröffentlichungen hk IV

Projektnummer Archiv  
 13\_25

Planformat  
 A4

Plannummer CAD  
 900


M 1:500

Projekt

Planinhalt

**HOTEL ENGEL, MELLAU**

**LAGEPLAN**

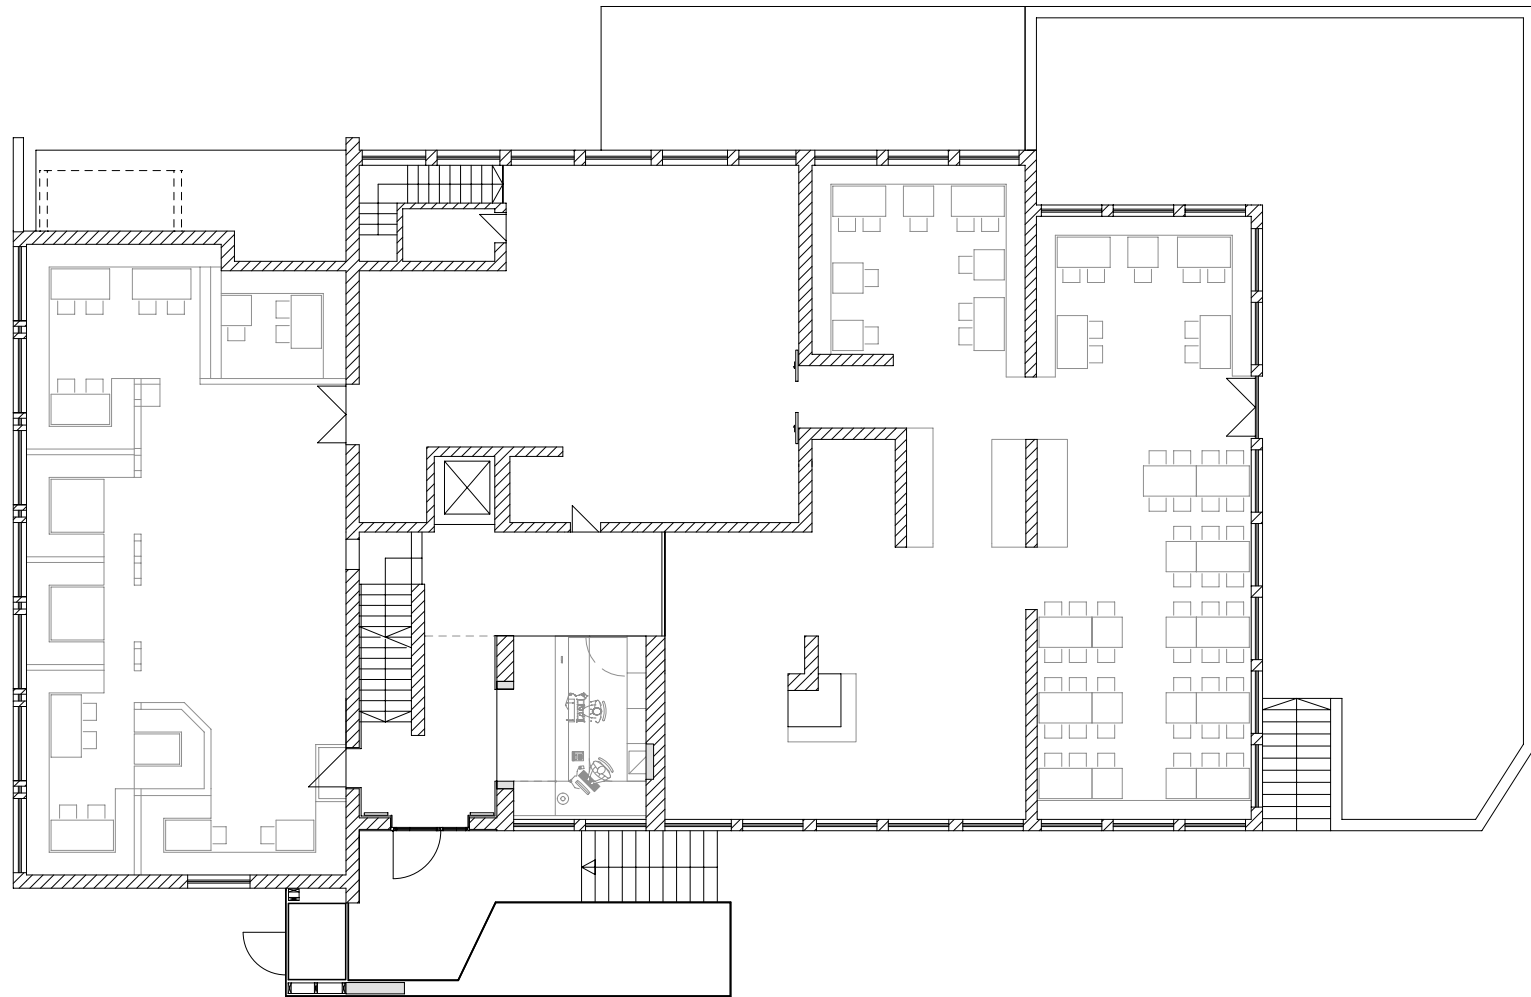

Architekten **Hermann Kaufmann ZT GmbH**

Sportplatzweg 5 A-6858 Schwarzach  
 T +43 (0)5572 58174 www.hermann-kaufmann.at  
 office@hermann-kaufmann.at



Publikationsplan  
 2\_veröffentlichungen hk IV

Projektnummer Archiv  
 13\_25

Planformat  
 A4

Plannummer CAD  
 901


M 1:200

Projekt

Planinhalt

**HOTEL ENGEL, MELLAU**

**ERDGESCHOSS**

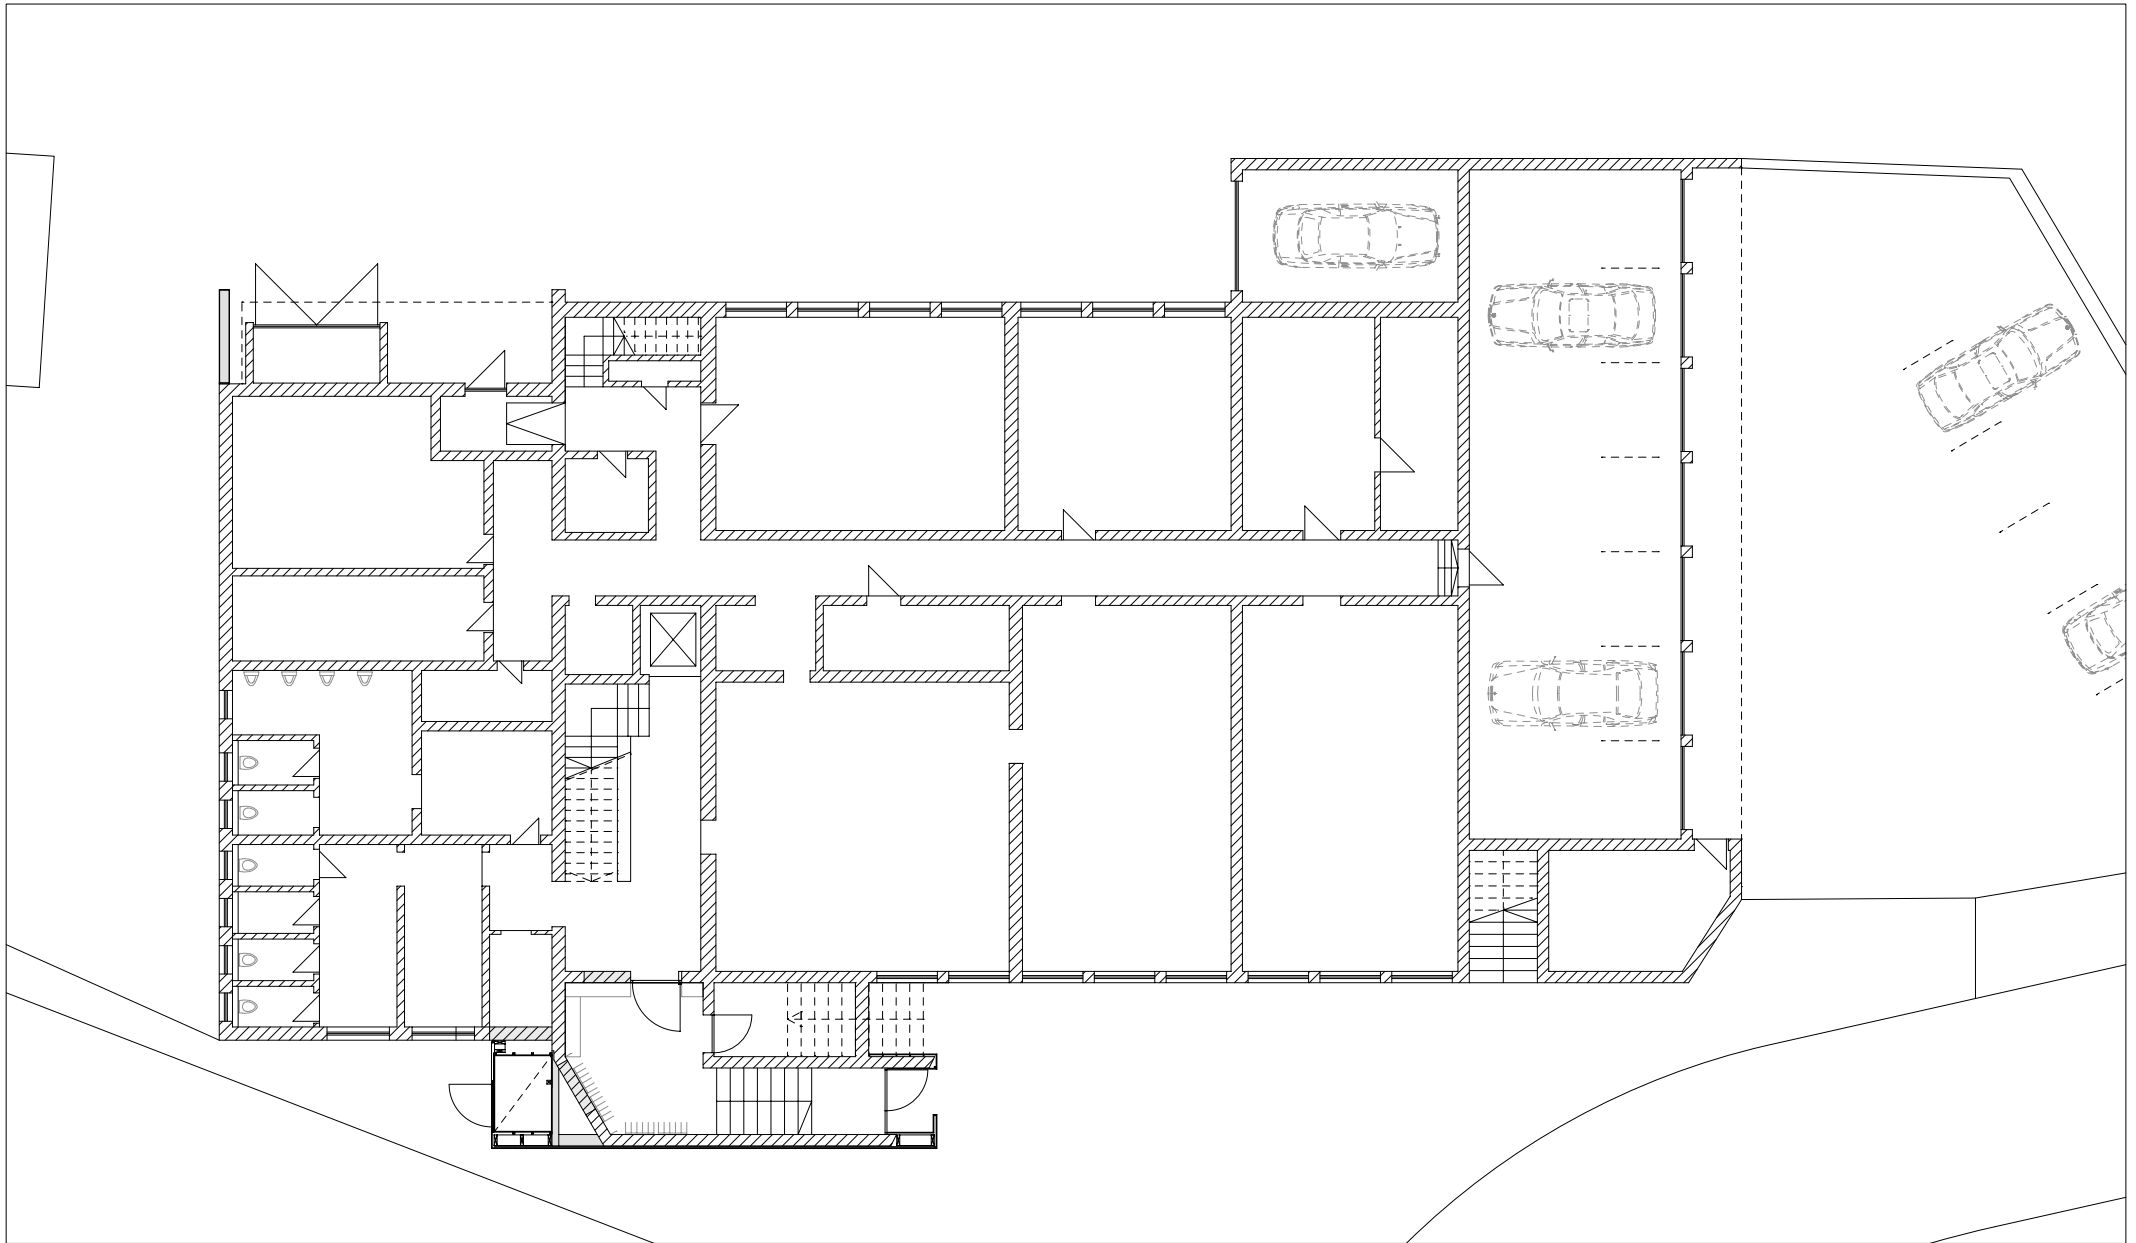

Architekten **Hermann Kaufmann ZT GmbH**

Sportplatzweg 5 A-6858 Schwarzach  
 T +43 (0)5572 58174 www.hermann-kaufmann.at  
 office@hermann-kaufmann.at



Publikationsplan  
 2\_veröffentlichungen hk IV

Projektnummer Archiv  
 13\_25

Planformat  
 A4

Plannummer CAD  
 906


M 1:200

Projekt

Planinhalt

**HOTEL ENGEL, MELLAU**

**UNTERGESCHOSS**

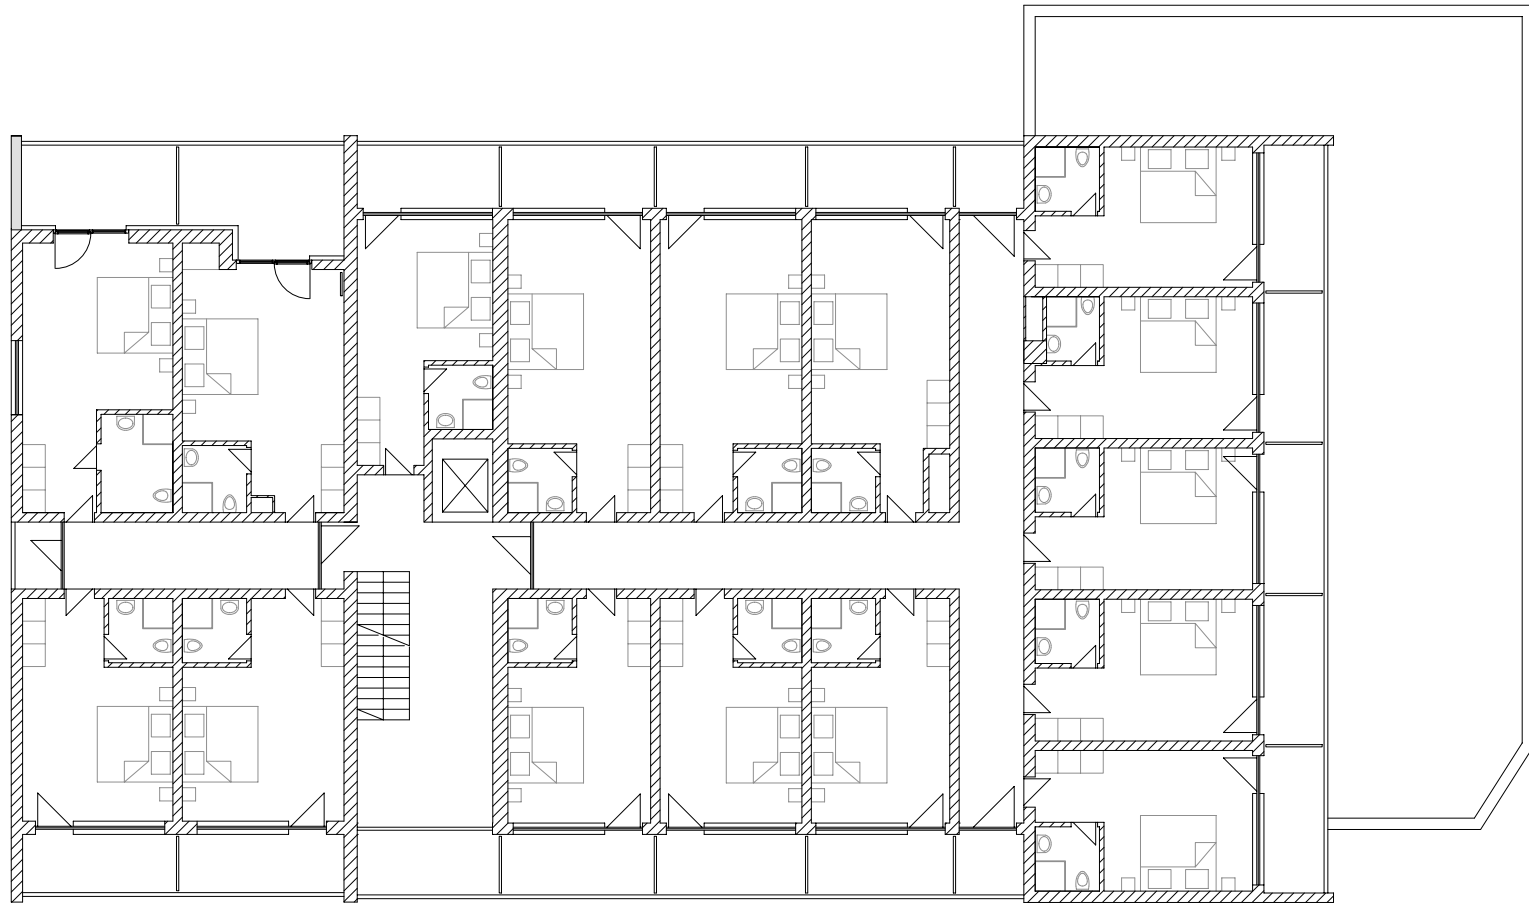

Architekten **Hermann Kaufmann ZT GmbH**

Sportplatzweg 5 A-6858 Schwarzach  
 T +43 (0)5572 58174 www.hermann-kaufmann.at  
 office@hermann-kaufmann.at



Publikationsplan  
 2\_veröffentlichungen hk IV

Projektnummer Archiv  
 13\_25

Planformat  
 A4

Plannummer CAD  
 902


M 1:200

Projekt

Planinhalt

**HOTEL ENGEL, MELLAU**

**OBERGESCHOSS 1**

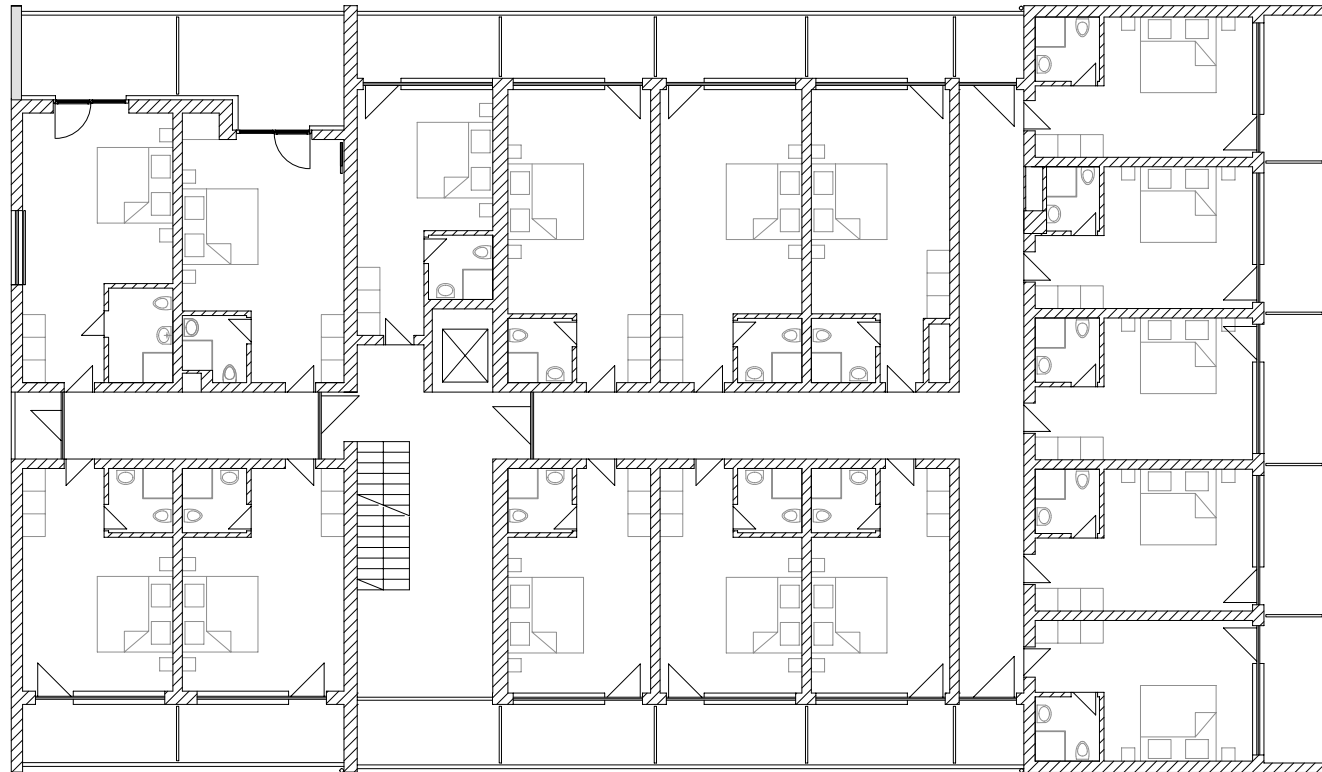

Architekten **Hermann Kaufmann ZT GmbH**

Sportplatzweg 5 A-6858 Schwarzach  
 T +43 (0)5572 58174 www.hermann-kaufmann.at  
 office@hermann-kaufmann.at



Publikationsplan  
 2\_veröffentlichungen hk IV

Projektnummer Archiv  
 13\_25

Planformat  
 A4

Plannummer CAD  
 903


M 1:200

Projekt

Planinhalt

**HOTEL ENGEL, MELLAU**

**OBERGESCHOSS 2**

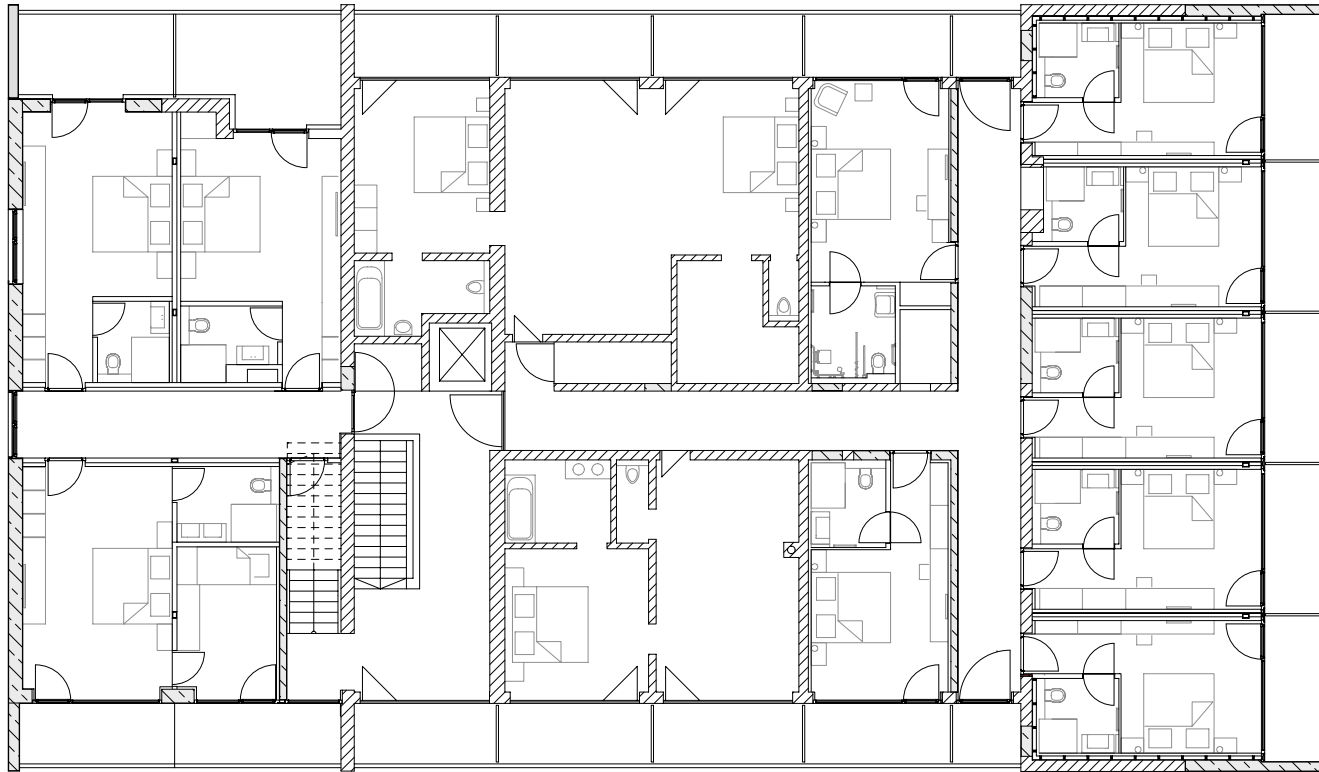

Architekten **Hermann Kaufmann ZT GmbH**

Sportplatzweg 5 A-6858 Schwarzach  
 T +43 (0)5572 58174 www.hermann-kaufmann.at  
 office@hermann-kaufmann.at



Publikationsplan  
 2\_veröffentlichungen hk IV

Projektnummer Archiv  
 13\_25

Planformat  
 A4

Plannummer CAD  
 904


M 1:200

Projekt

Planinhalt

**HOTEL ENGEL, MELLAU**

**OBERGESCHOSS 3**

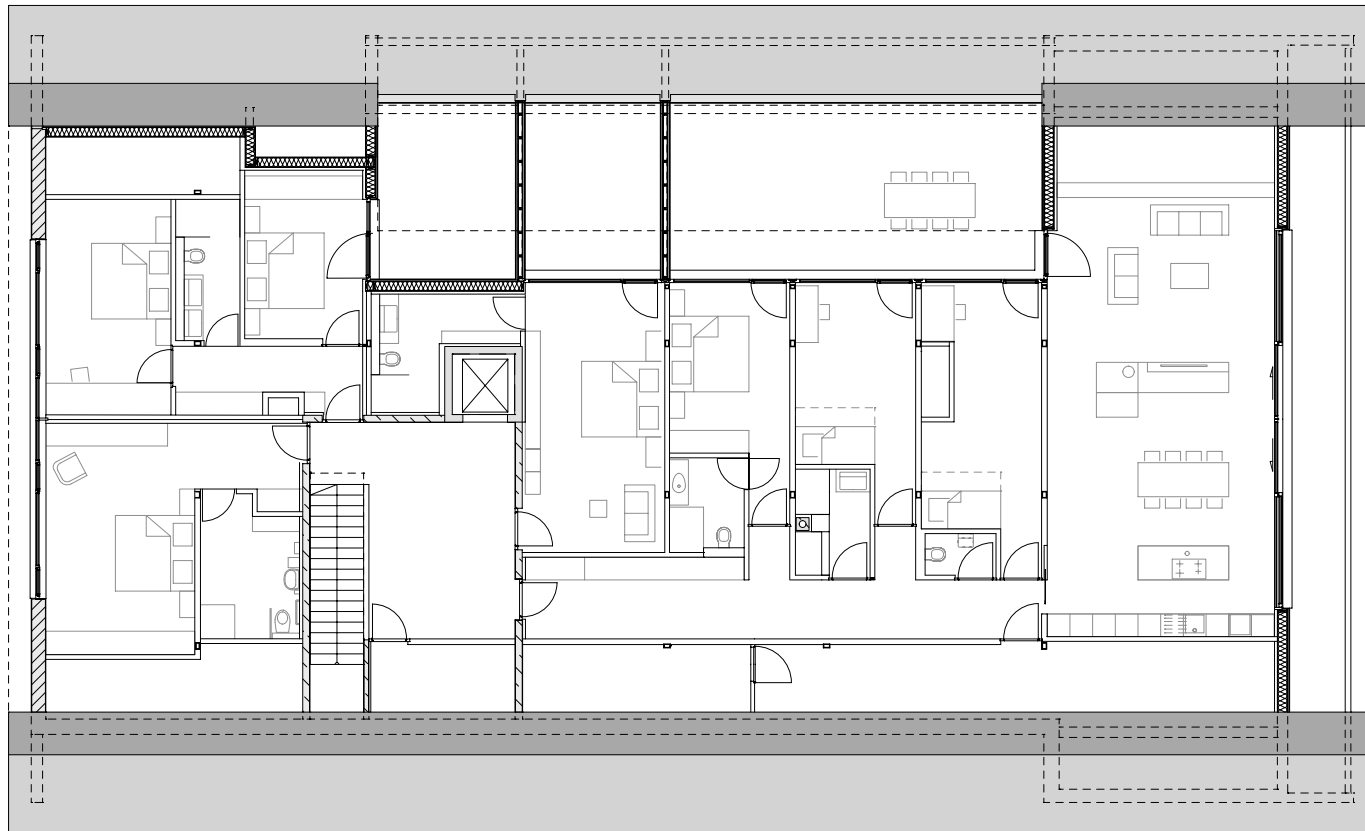

Architekten **Hermann Kaufmann ZT GmbH**

Sportplatzweg 5 A-6858 Schwarzach  
 T +43 (0)5572 58174 www.hermann-kaufmann.at  
 office@hermann-kaufmann.at



Publikationsplan  
 2\_veröffentlichungen hk IV

Projektnummer Archiv  
 13\_25

Planformat  
 A4

Plannummer CAD  
 905

M 1:200


Projekt

Planinhalt

**HOTEL ENGEL, MELLAU**

**OBERGESCHOSS 4**



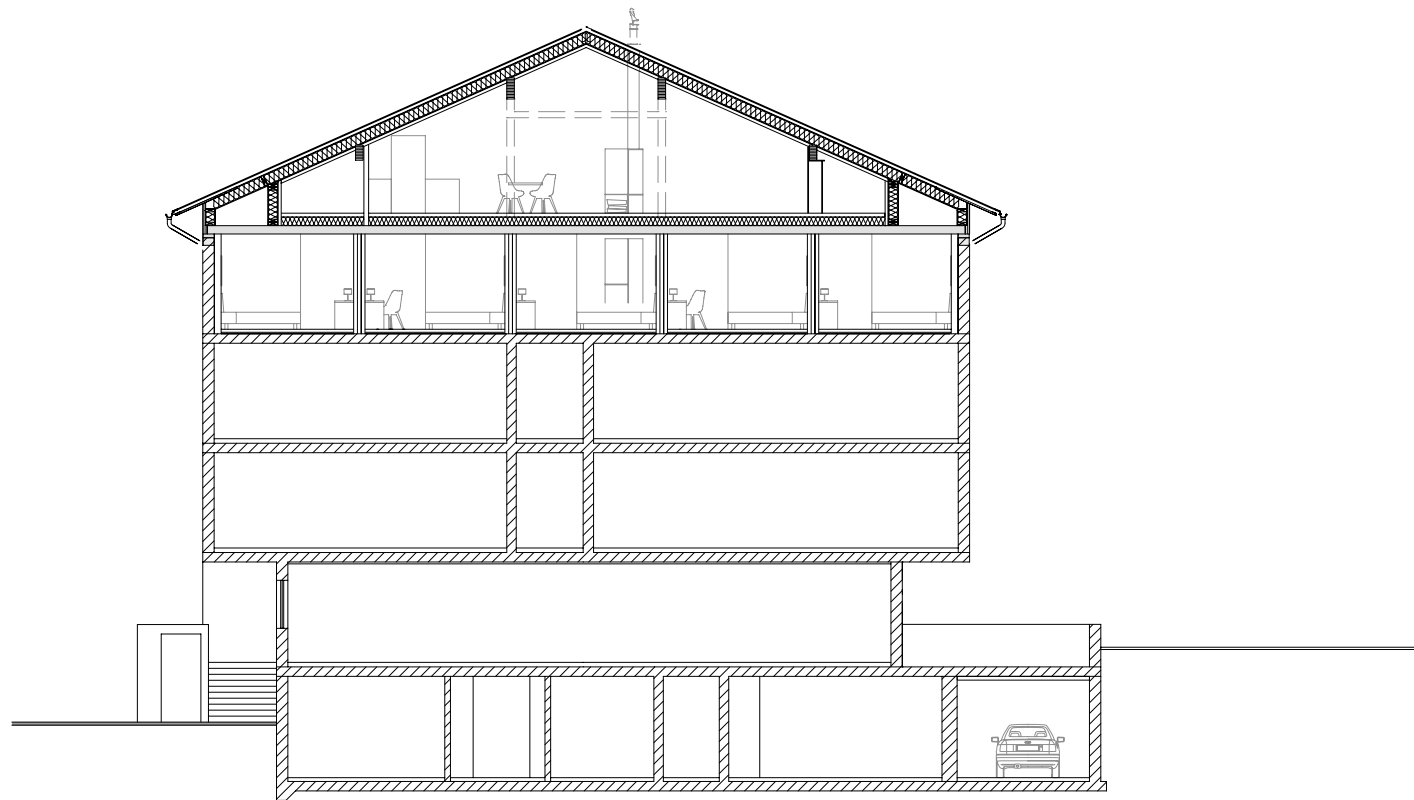

Architekten **Hermann Kaufmann ZT GmbH**

Sportplatzweg 5 A-6858 Schwarzach  
 T +43 (0)5572 58174 www.hermann-kaufmann.at  
 office@hermann-kaufmann.at



Publikationsplan  
 2\_veröffentlichungen hk IV

Projektnummer Archiv  
 13\_25

Planformat  
 A4

Plannummer CAD  
 908


M 1:200

Projekt

Planinhalt

**HOTEL ENGEL, MELLAU**

**QUERSCHNITT**

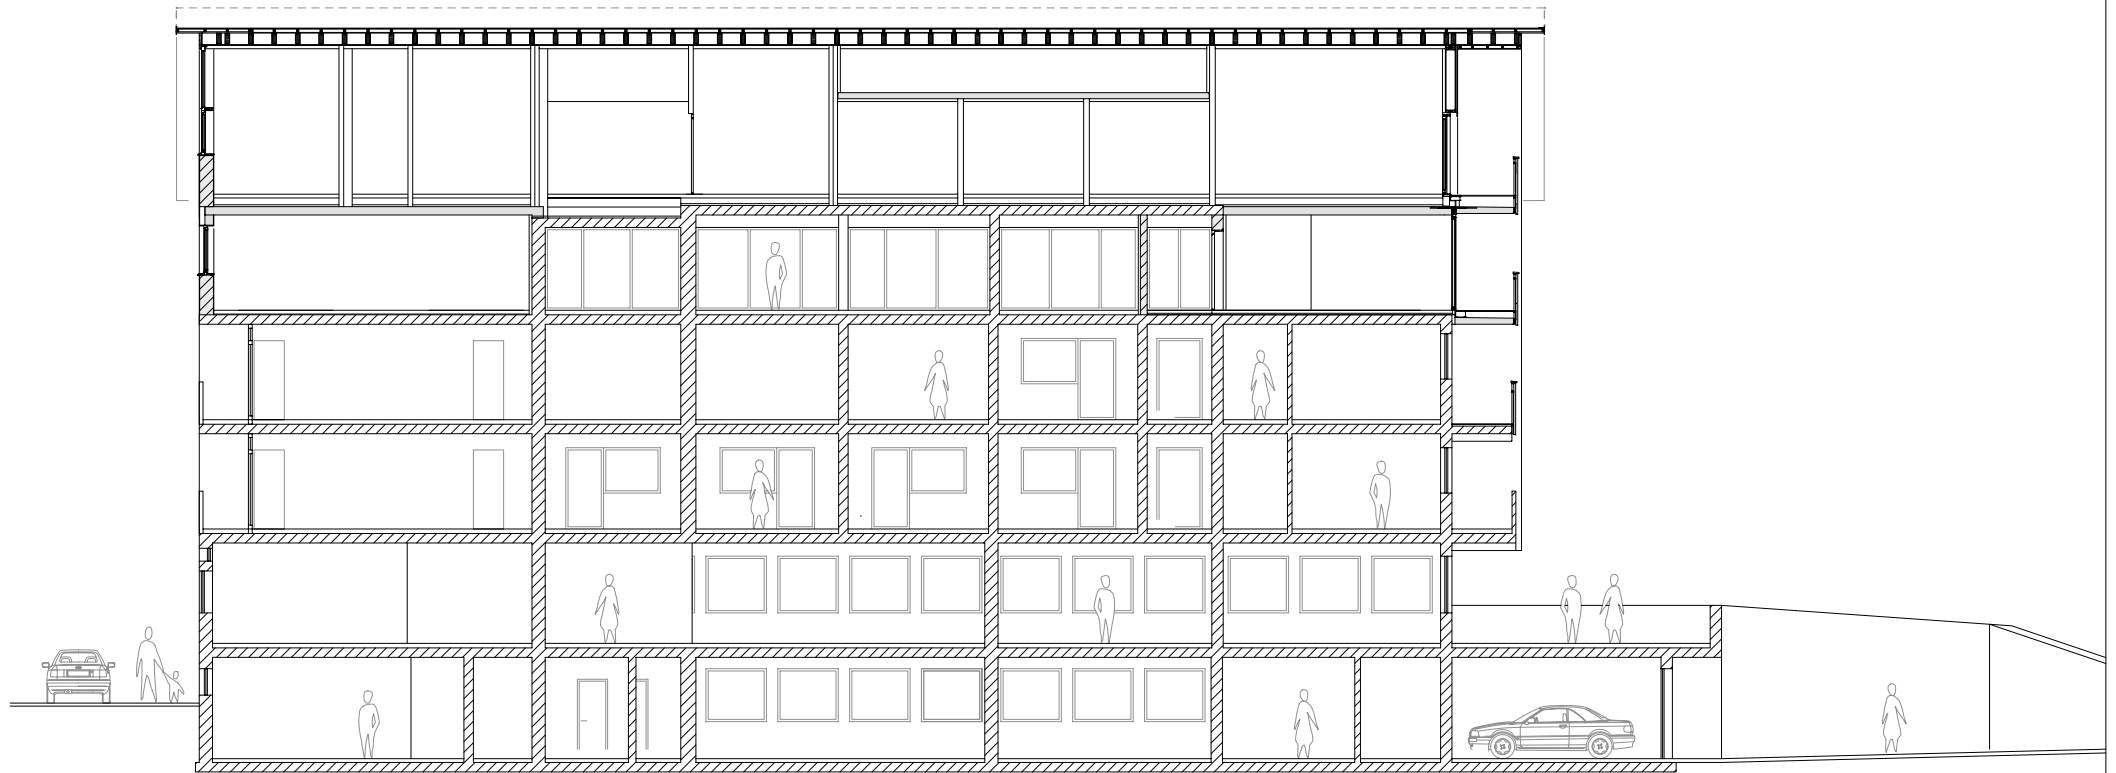

Architekten **Hermann Kaufmann ZT GmbH**

Sportplatzweg 5 A-6858 Schwarzach  
 T +43 (0)5572 58174 www.hermann-kaufmann.at  
 office@hermann-kaufmann.at



Publikationsplan  
 2\_veröffentlichungen hk IV

Projektnummer Archiv  
 13\_25

Planformat  
 A4

Plannummer CAD  
 907

M 1:200

Projekt

Planinhalt

**HOTEL ENGEL, MELLAU**

**LÄNGSSCHNITT**



Architekten **Hermann Kaufmann ZT GmbH**

Sportplatzweg 5 A-6858 Schwarzach  
 T +43 (0)5572 58174 www.hermann-kaufmann.at  
 office@hermann-kaufmann.at



Publikationsplan  
 2\_veröffentlichungen hk IV

Projektnummer Archiv  
 13\_25

Planformat  
 A4

Plannummer CAD  
 912


**M 1:200**

Projekt

Planinhalt

**HOTEL ENGEL, MELLAU**

**ANSICHT NORD-OST**

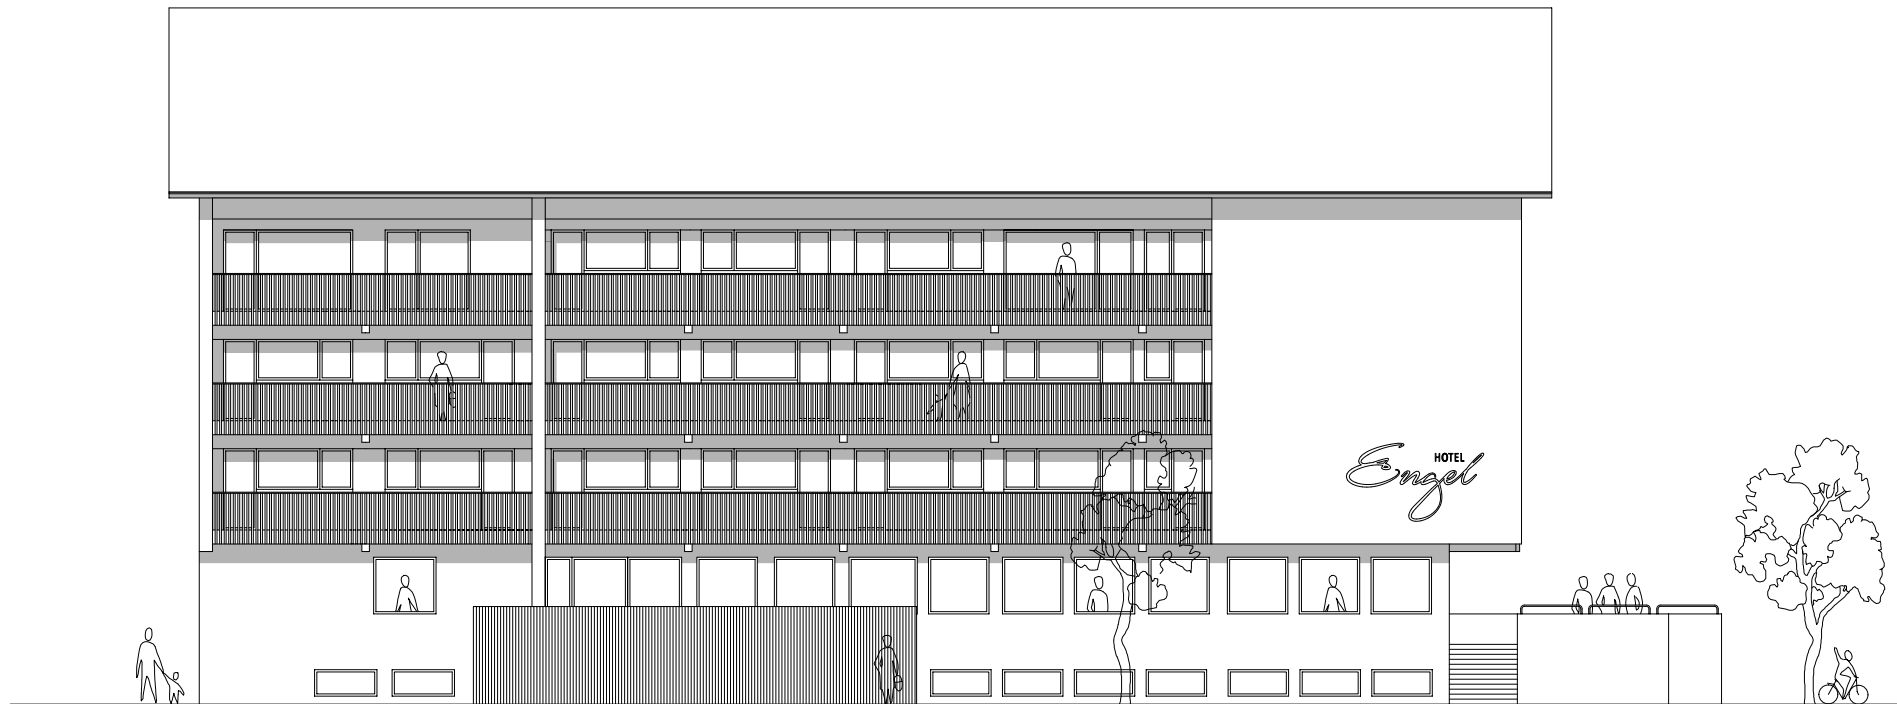

Architekten **Hermann Kaufmann ZT GmbH**

Sportplatzweg 5 A-6858 Schwarzach  
 T +43 (0)5572 58174 www.hermann-kaufmann.at  
 office@hermann-kaufmann.at



Publikationsplan  
 2\_veröffentlichungen hk IV

Projektnummer Archiv  
 13\_25

Planformat  
 A4

Plannummer CAD  
 909

M 1:200

Projekt

Planinhalt

**HOTEL ENGEL, MELLAU**

**ANSICHT NORD-WEST**



Architekten **Hermann Kaufmann ZT GmbH**

Sportplatzweg 5 A-6858 Schwarzach  
 T +43 (0)5572 58174 www.hermann-kaufmann.at  
 office@hermann-kaufmann.at



Publikationsplan  
 2\_veröffentlichungen hk IV

Projektnummer Archiv  
 13\_25

Planformat  
 A4

Plannummer CAD  
 910


**M 1:200**

Projekt

Planinhalt

**HOTEL ENGEL, MELLAU**

**ANSICHT SÜD-OST**

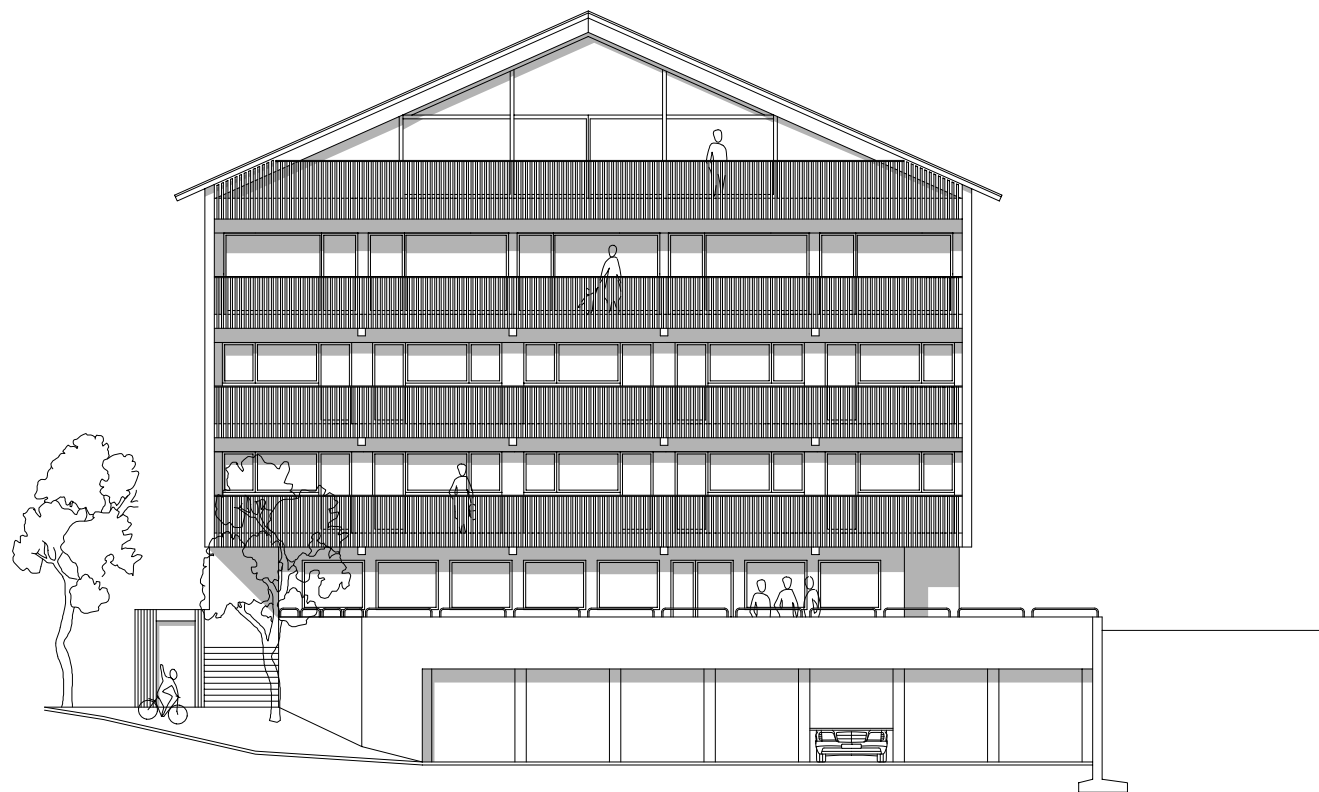

Architekten **Hermann Kaufmann ZT GmbH**

Sportplatzweg 5 A-6858 Schwarzach  
 T +43 (0)5572 58174 www.hermann-kaufmann.at  
 office@hermann-kaufmann.at



Publikationsplan  
 2\_veröffentlichungen hk IV

Projektnummer Archiv  
 13\_25

Planformat  
 A4

Plannummer CAD  
 911

**M 1:200**

Projekt

Planinhalt

**HOTEL ENGEL, MELLAU**

**ANSICHT SÜD-WEST**