



Architekten **Hermann Kaufmann ZT GmbH**

Sportplatzweg 5 A-6858 Schwarzach
 T +43 (0)5572 58174 www.hermann-kaufmann.at
 office@hermann-kaufmann.at



Plannummer CAD
 2_veröffentlichungen hk IV

Projektnummer Archiv
 11_35

Publikationsplan
 720


M 1:2000

Projekt

Planinhalt

BIOMASSEHEIZWERK MELLAU

LAGEPLAN

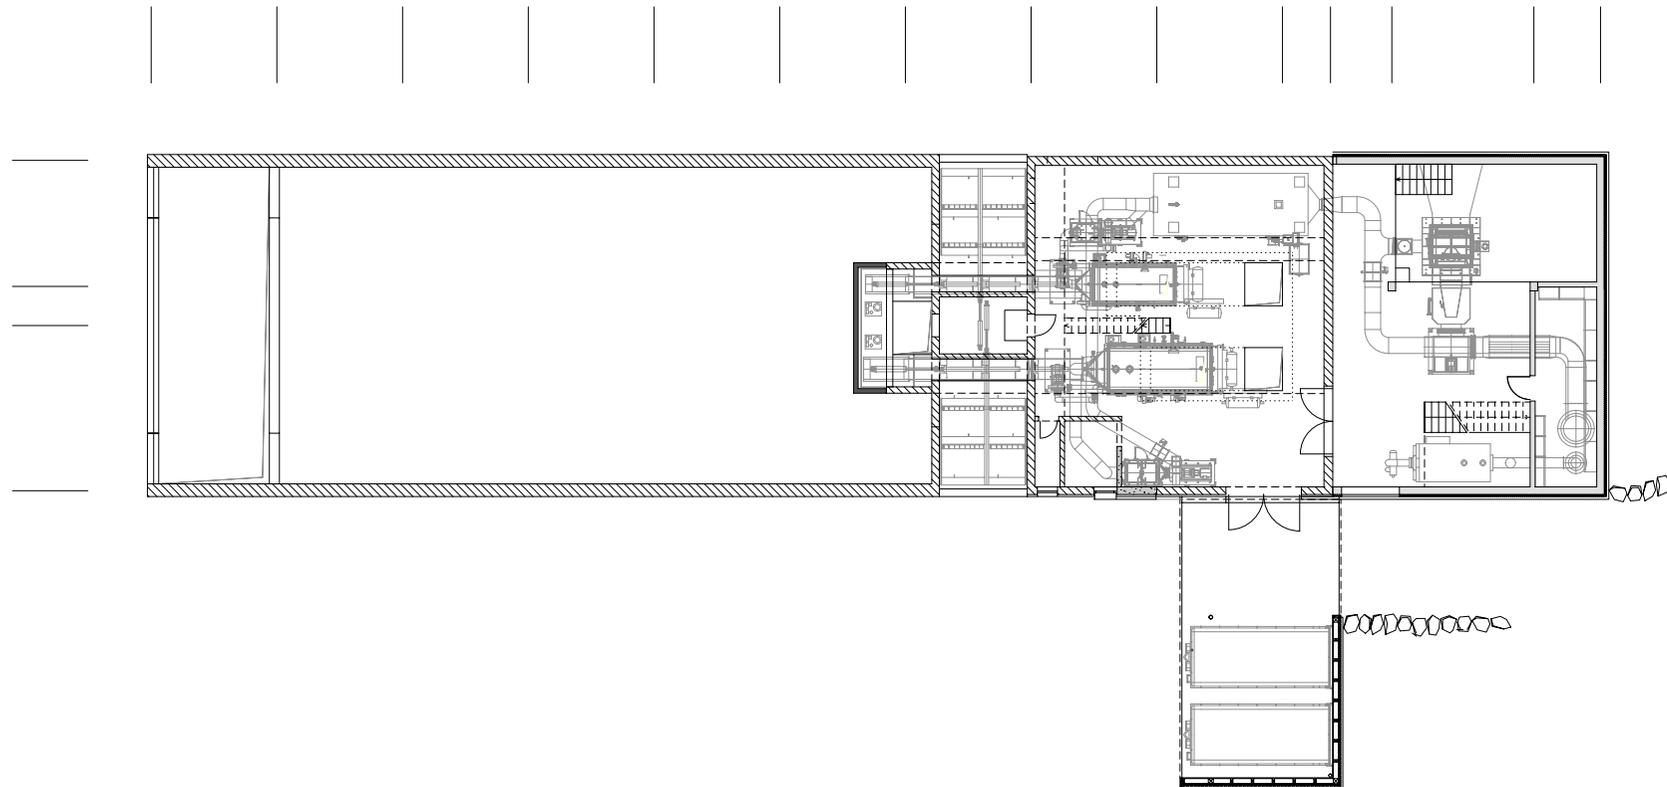

Architekten **Hermann Kaufmann ZT GmbH**

Sportplatzweg 5 A-6858 Schwarzach
 T +43 (0)5572 58174 www.hermann-kaufmann.at
office@hermann-kaufmann.at



Plannummer CAD
 2_veröffentlichungen hk IV

Projektnummer Archiv
 11_35

Publikationsplan
 729


M 1:300

Projekt

Planinhalt

BIOMASSEHEIZWERK MELLAU

ERDGESCHOSS - mit Achsen

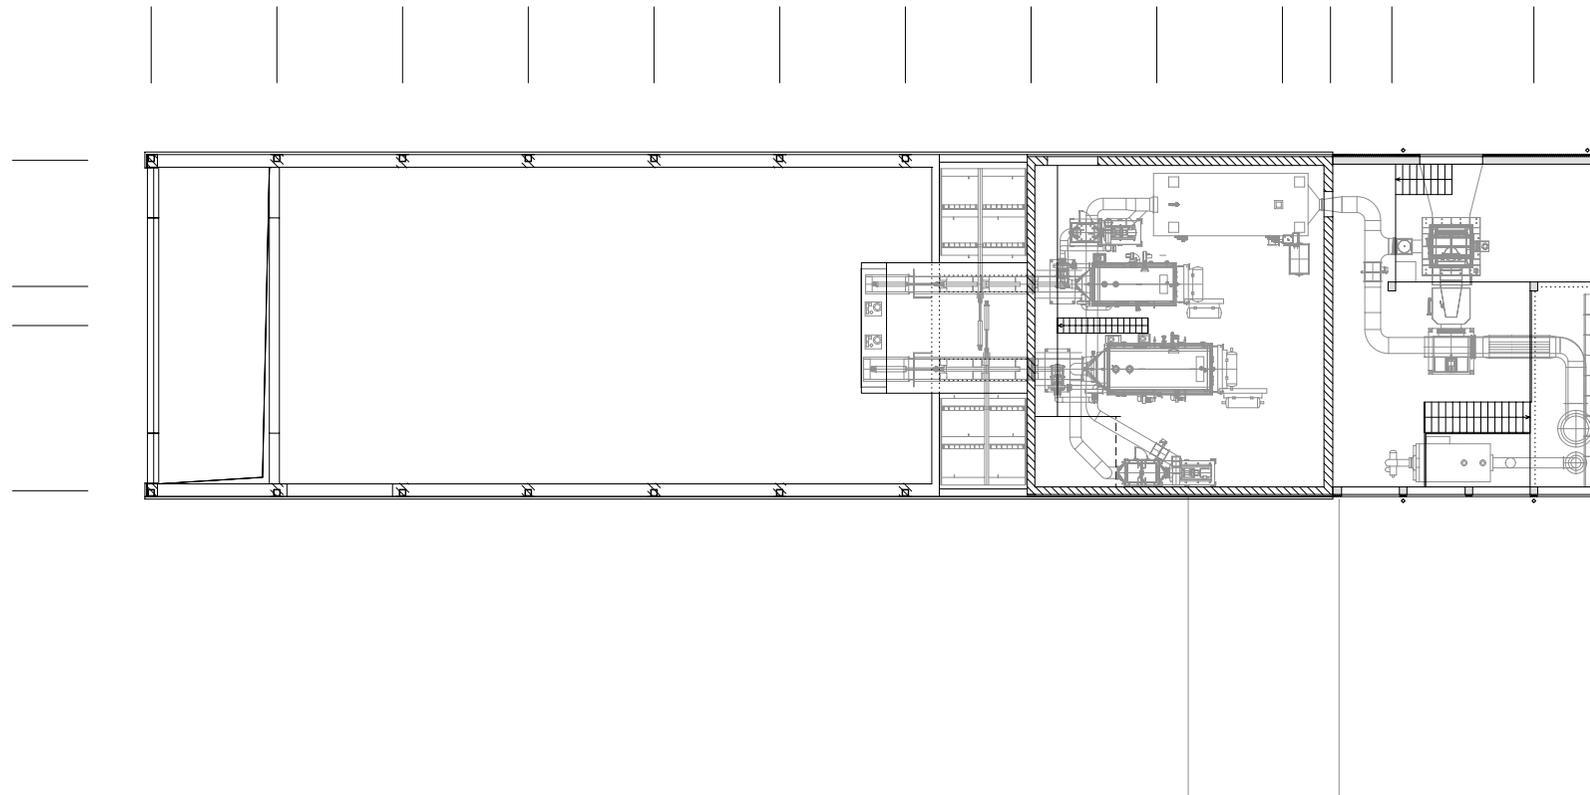

Architekten **Hermann Kaufmann ZT GmbH**

Sportplatzweg 5 A-6858 Schwarzach
 T +43 (0)5572 58174 www.hermann-kaufmann.at
office@hermann-kaufmann.at



Plannummer CAD
 2_veröffentlichungen hk IV

Projektnummer Archiv
 11_35

Publikationsplan
 730


M 1:300

Projekt

Planinhalt

BIOMASSEHEIZWERK MELLAU

OBERGESCHOSS - mit Achsen

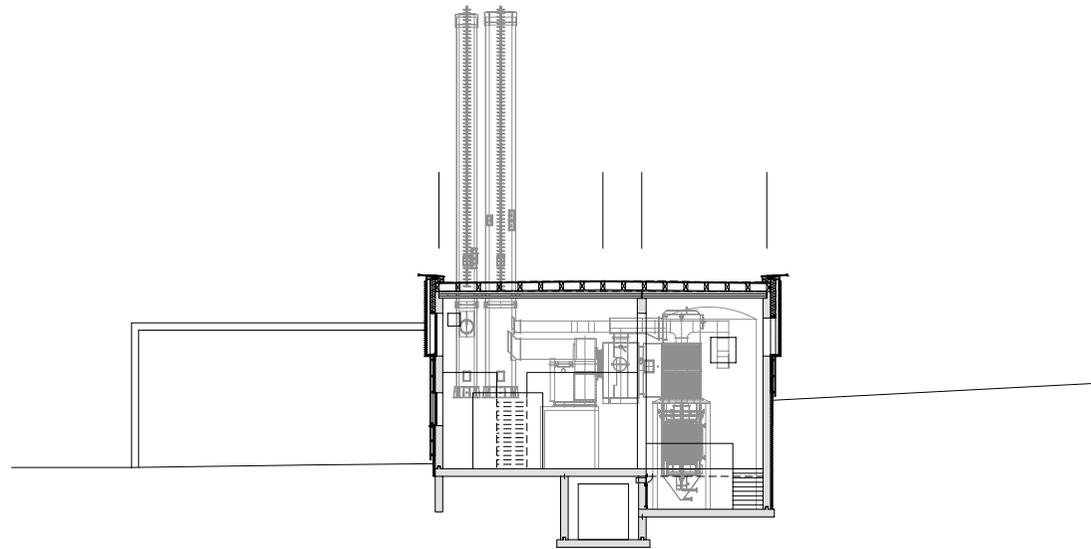

Architekten **Hermann Kaufmann ZT GmbH**

Sportplatzweg 5 A-6858 Schwarzach
 T +43 (0)5572 58174 www.hermann-kaufmann.at
 office@hermann-kaufmann.at



Plannummer CAD
 2_veröffentlichungen hk IV

Projektnummer Archiv
 11_35

Publikationsplan
 731


M 1:300

Projekt

Planinhalt

BIOMASSEHEIZWERK MELLAU

QUERSCHNITT - mit Achsen

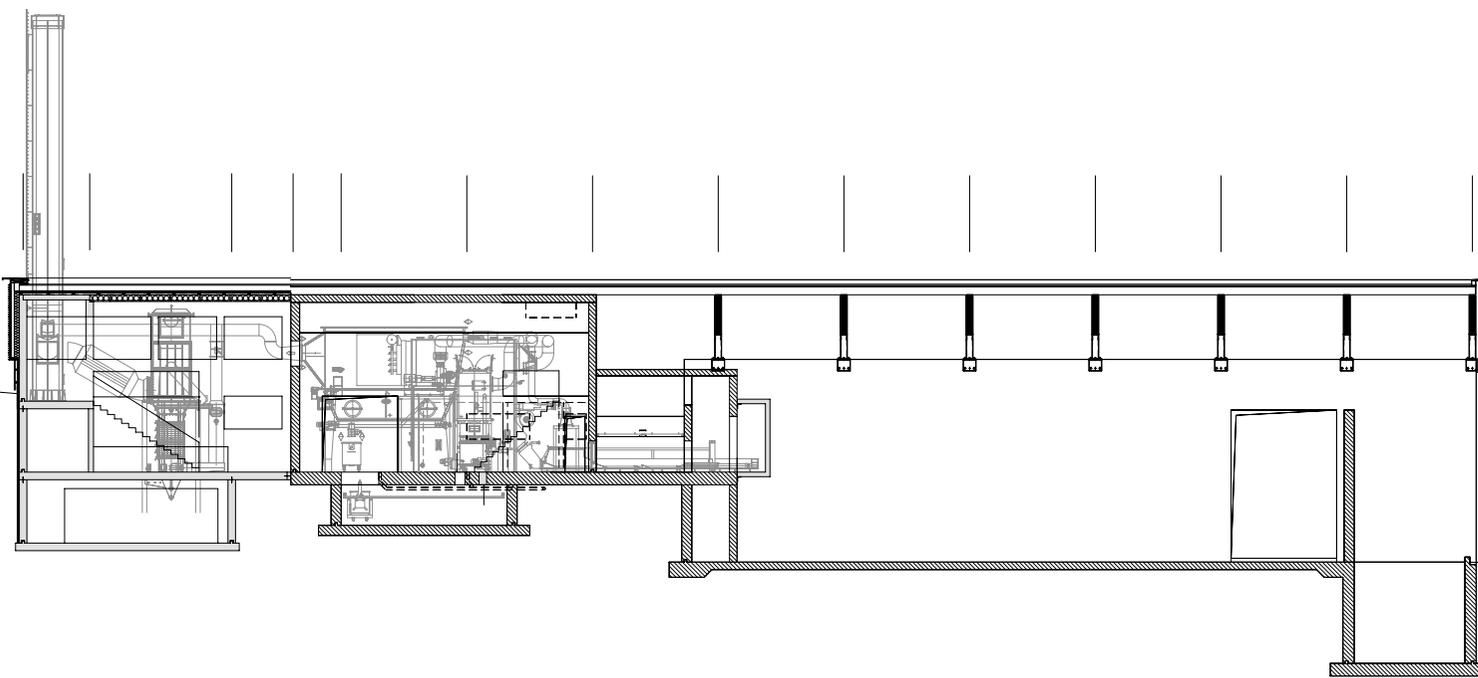

Architekten **Hermann Kaufmann ZT GmbH**

Sportplatzweg 5 A-6858 Schwarzach
 T +43 (0)5572 58174 www.hermann-kaufmann.at
office@hermann-kaufmann.at



Plannummer CAD
 2_veröffentlichungen hk IV

Projektnummer Archiv
 11_35

Publikationsplan
 732


M 1:300

Projekt

Planinhalt

BIOMASSEHEIZWERK MELLAU

LÄNGSSCHNITT- mit Achsen

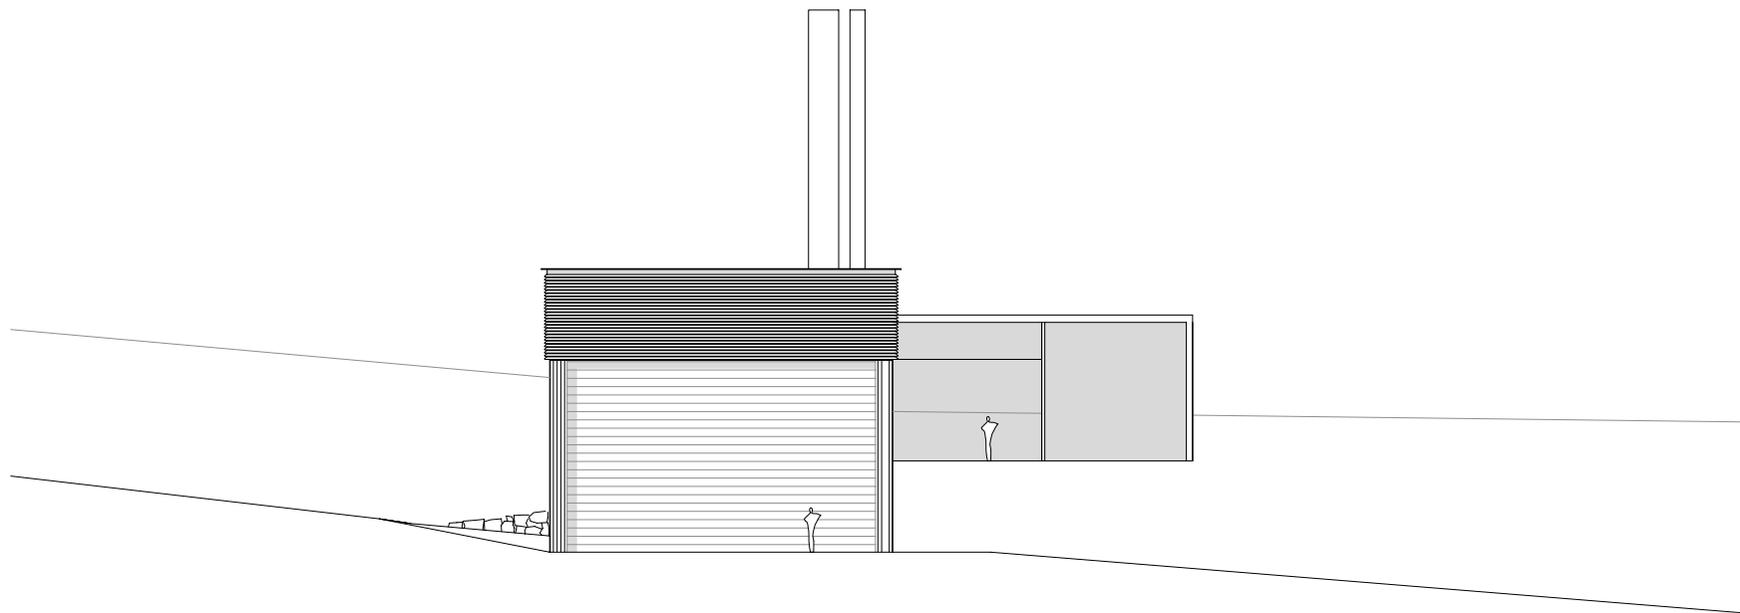

Architekten **Hermann Kaufmann ZT GmbH**

Sportplatzweg 5 A-6858 Schwarzach
 T +43 (0)5572 58174 www.hermann-kaufmann.at
office@hermann-kaufmann.at



Plannummer CAD
 2_veröffentlichungen hk IV

Projektnummer Archiv
 11_35

Publikationsplan
 725


M 1:300

Projekt

BIOMASSEHEIZWERK MELLAU

Planinhalt

NORDANSICHT

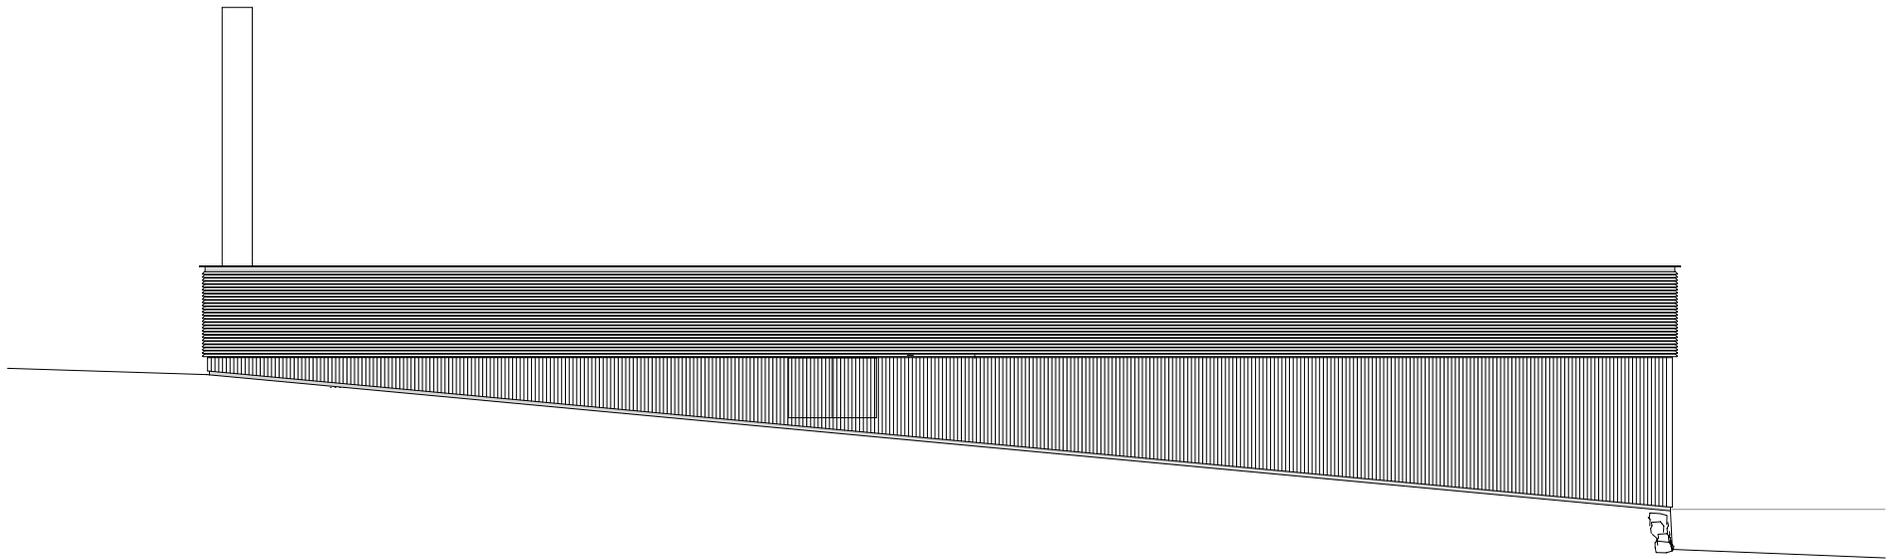

Architekten **Hermann Kaufmann ZT GmbH**

Sportplatzweg 5 A-6858 Schwarzach
T +43 (0)5572 58174 www.hermann-kaufmann.at
office@hermann-kaufmann.at



Plannummer CAD
2_veröffentlichungen hk IV

Projektnummer Archiv
11_35

Publikationsplan
728


M 1:300

Projekt

BIOMASSEHEIZWERK MELLAU

Planinhalt

OSTANSICHT

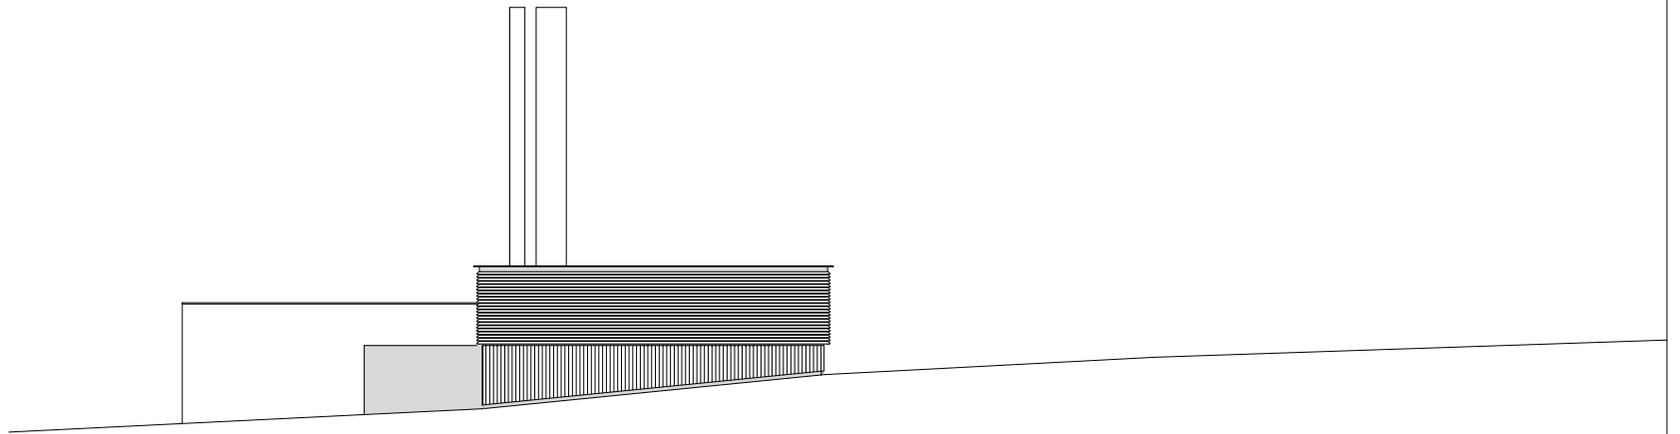

Architekten **Hermann Kaufmann ZT GmbH**

Sportplatzweg 5 A-6858 Schwarzach
T +43 (0)5572 58174 www.hermann-kaufmann.at
office@hermann-kaufmann.at



Plannummer CAD
2_veröffentlichungen hk IV

Projektnummer Archiv
11_35

Publikationsplan
727


M 1:300

Projekt

BIOMASSEHEIZWERK MELLAU

Planinhalt

SÜDANSICHT

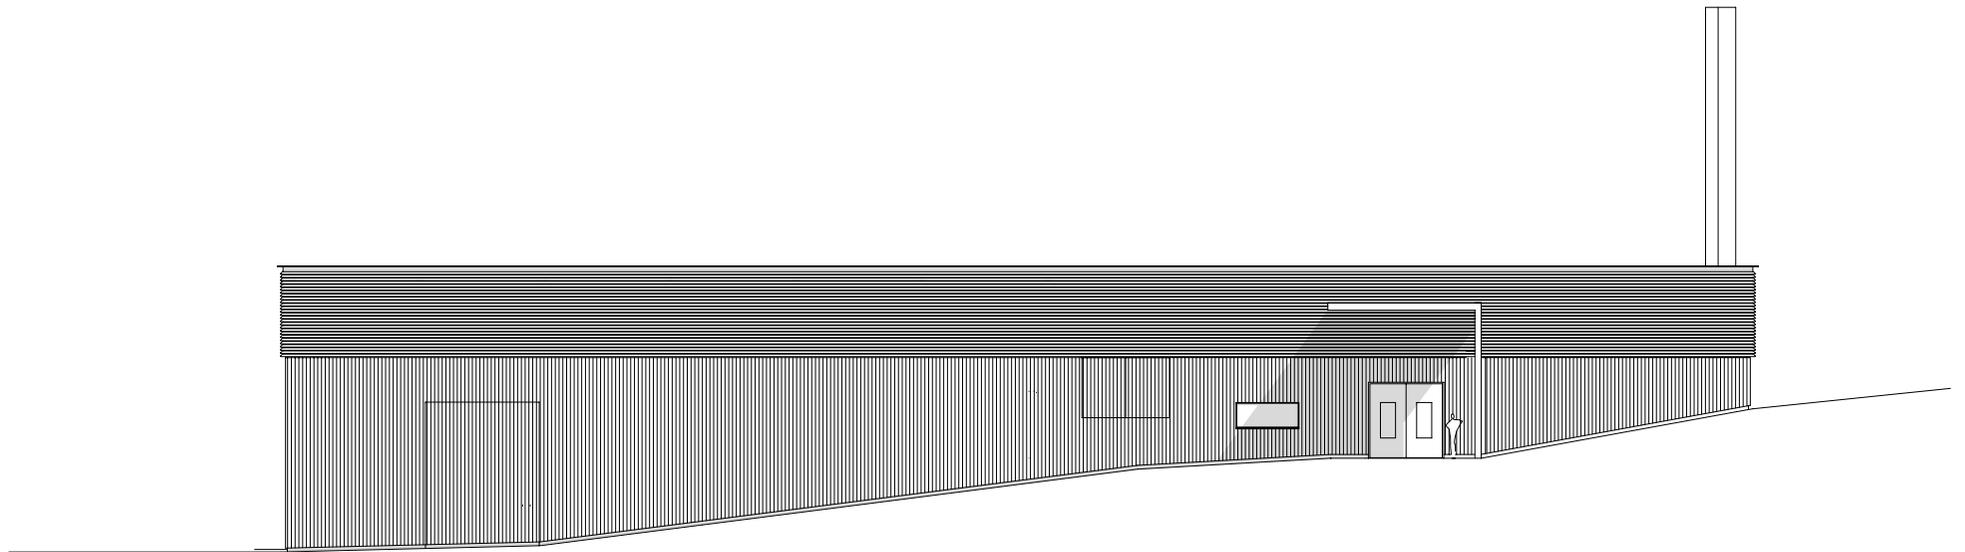

Architekten **Hermann Kaufmann ZT GmbH**

Sportplatzweg 5 A-6858 Schwarzach
T +43 (0)5572 58174 www.hermann-kaufmann.at
office@hermann-kaufmann.at



Plannummer CAD
2_veröffentlichungen hk IV

Projektnummer Archiv
11_35

Publikationsplan
726

M 1:300

Projekt

BIOMASSEHEIZWERK MELLAU

Planinhalt

WESTANSICHT