

**HK ARCHITEKTEN**

Hermann Kaufmann + Partner ZT GmbH

Sportplatzweg 5, A-6858 Schwarzach, T +43 5572 58174

[www.hkarchitekten.at](http://www.hkarchitekten.at), [office@hkarchitekten.at](mailto:office@hkarchitekten.at)

Publikationsplan

2\_veröffentlichungen hk V

Format

A4

Plannummer CAD

480

Projekt

**SIMMA ELEKTRONIK, EGG**

Projektnummer / Archiv

12\_05


Bearbeiter

jw

**M 1:1500**

Planinhalt

**LAGEPLAN**

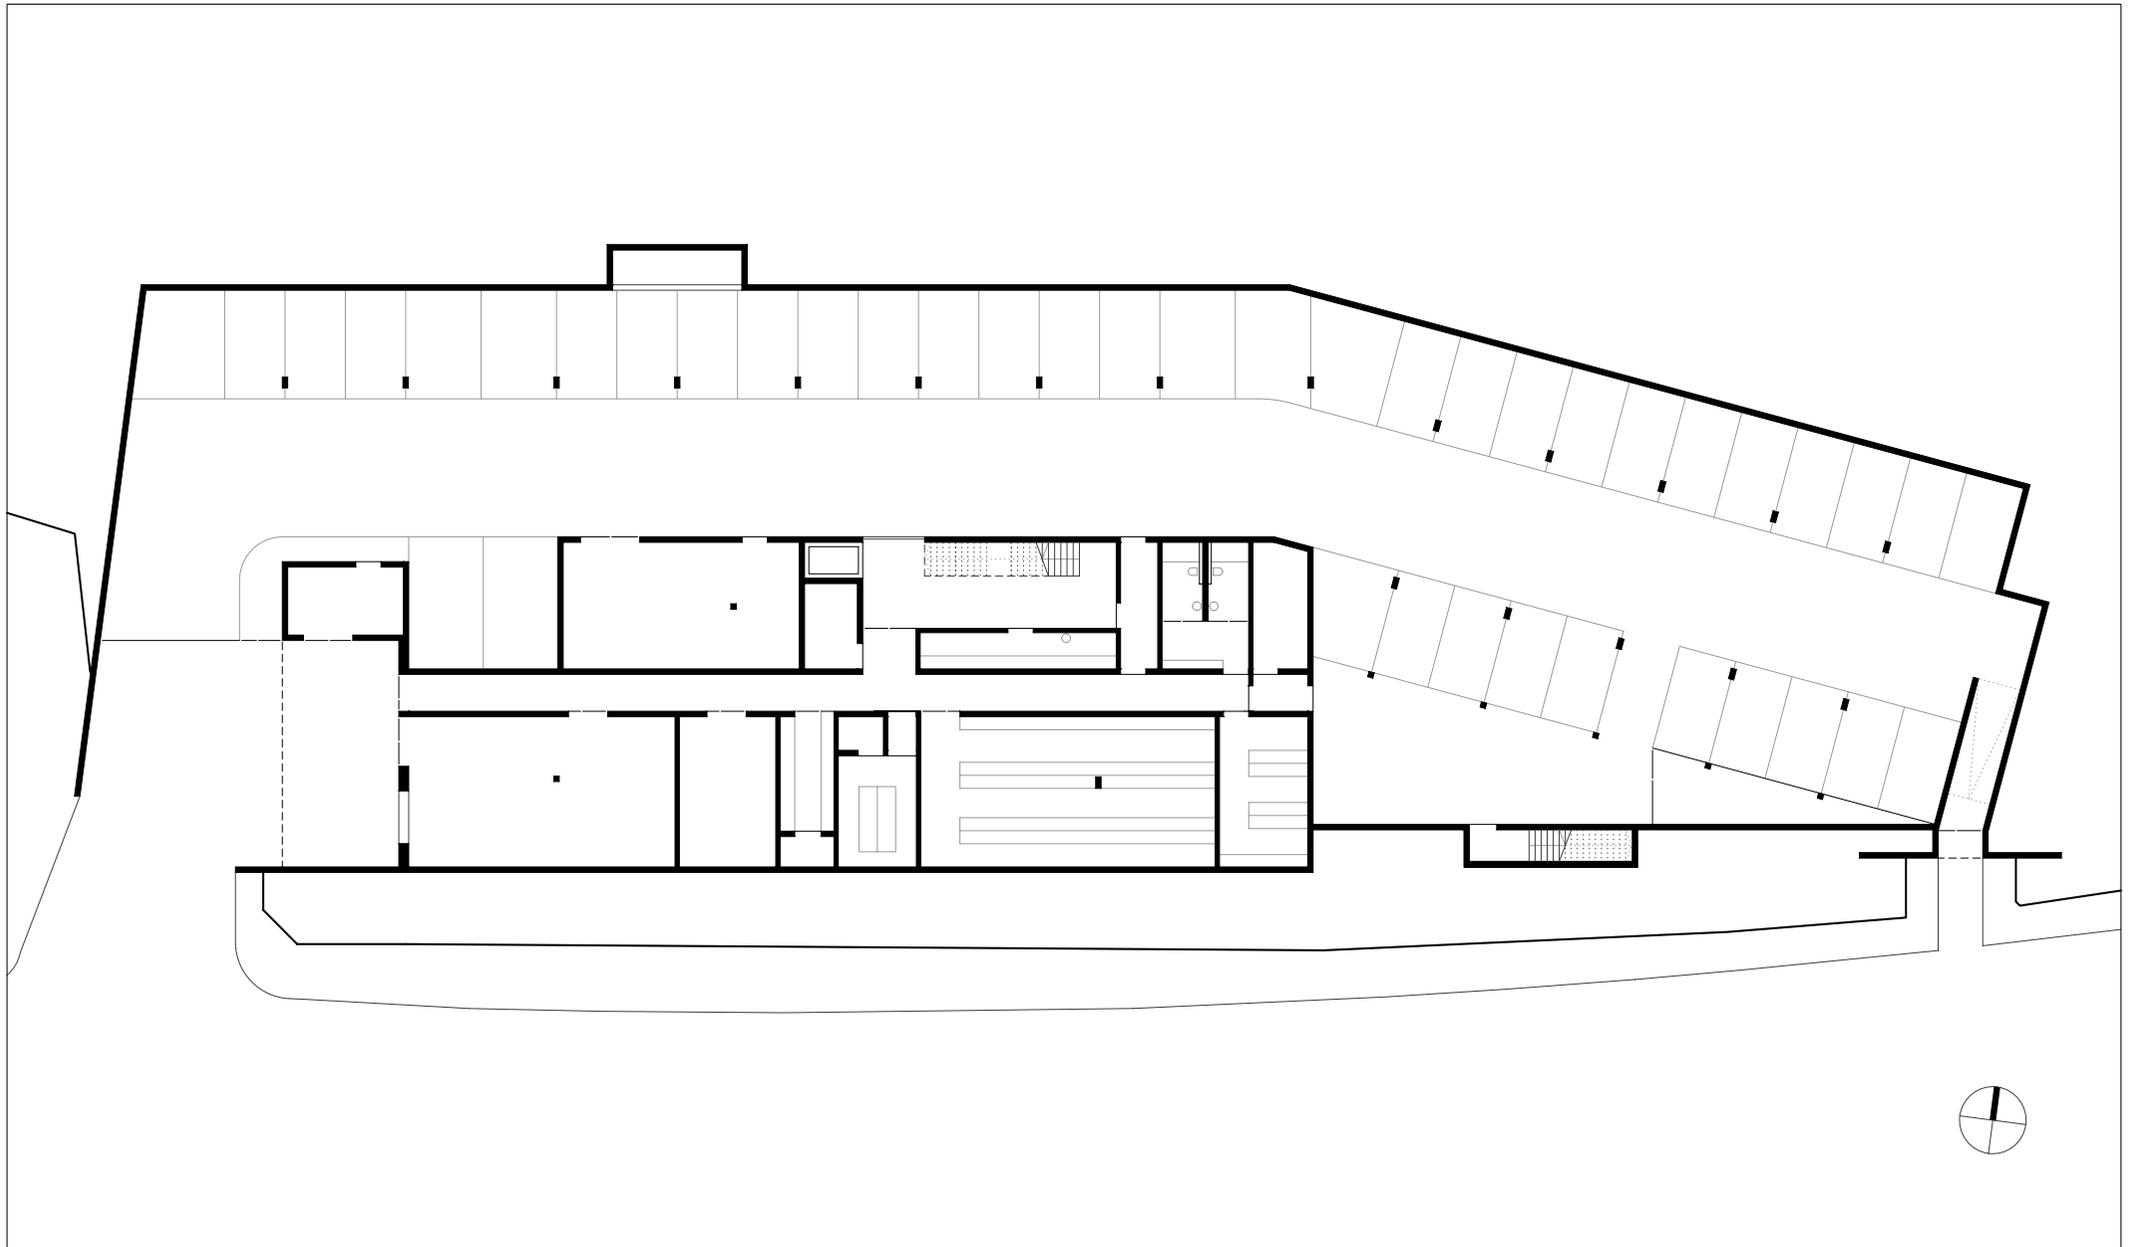

**HK ARCHITEKTEN**

Hermann Kaufmann + Partner ZT GmbH

Sportplatzweg 5, A-6858 Schwarzach, T +43 5572 58174

www.hkarchitekten.at, office@hkarchitekten.at

Publikationsplan

2\_veröffentlichungen hk V

Format

A4

Plannummer CAD

481

Projekt

**SIMMA ELEKTRONIK, EGG**

Projektnummer / Archiv

12\_05


Bearbeiter

jw

**M 1:350**

Planinhalt

**UNTERGESCHOSS**

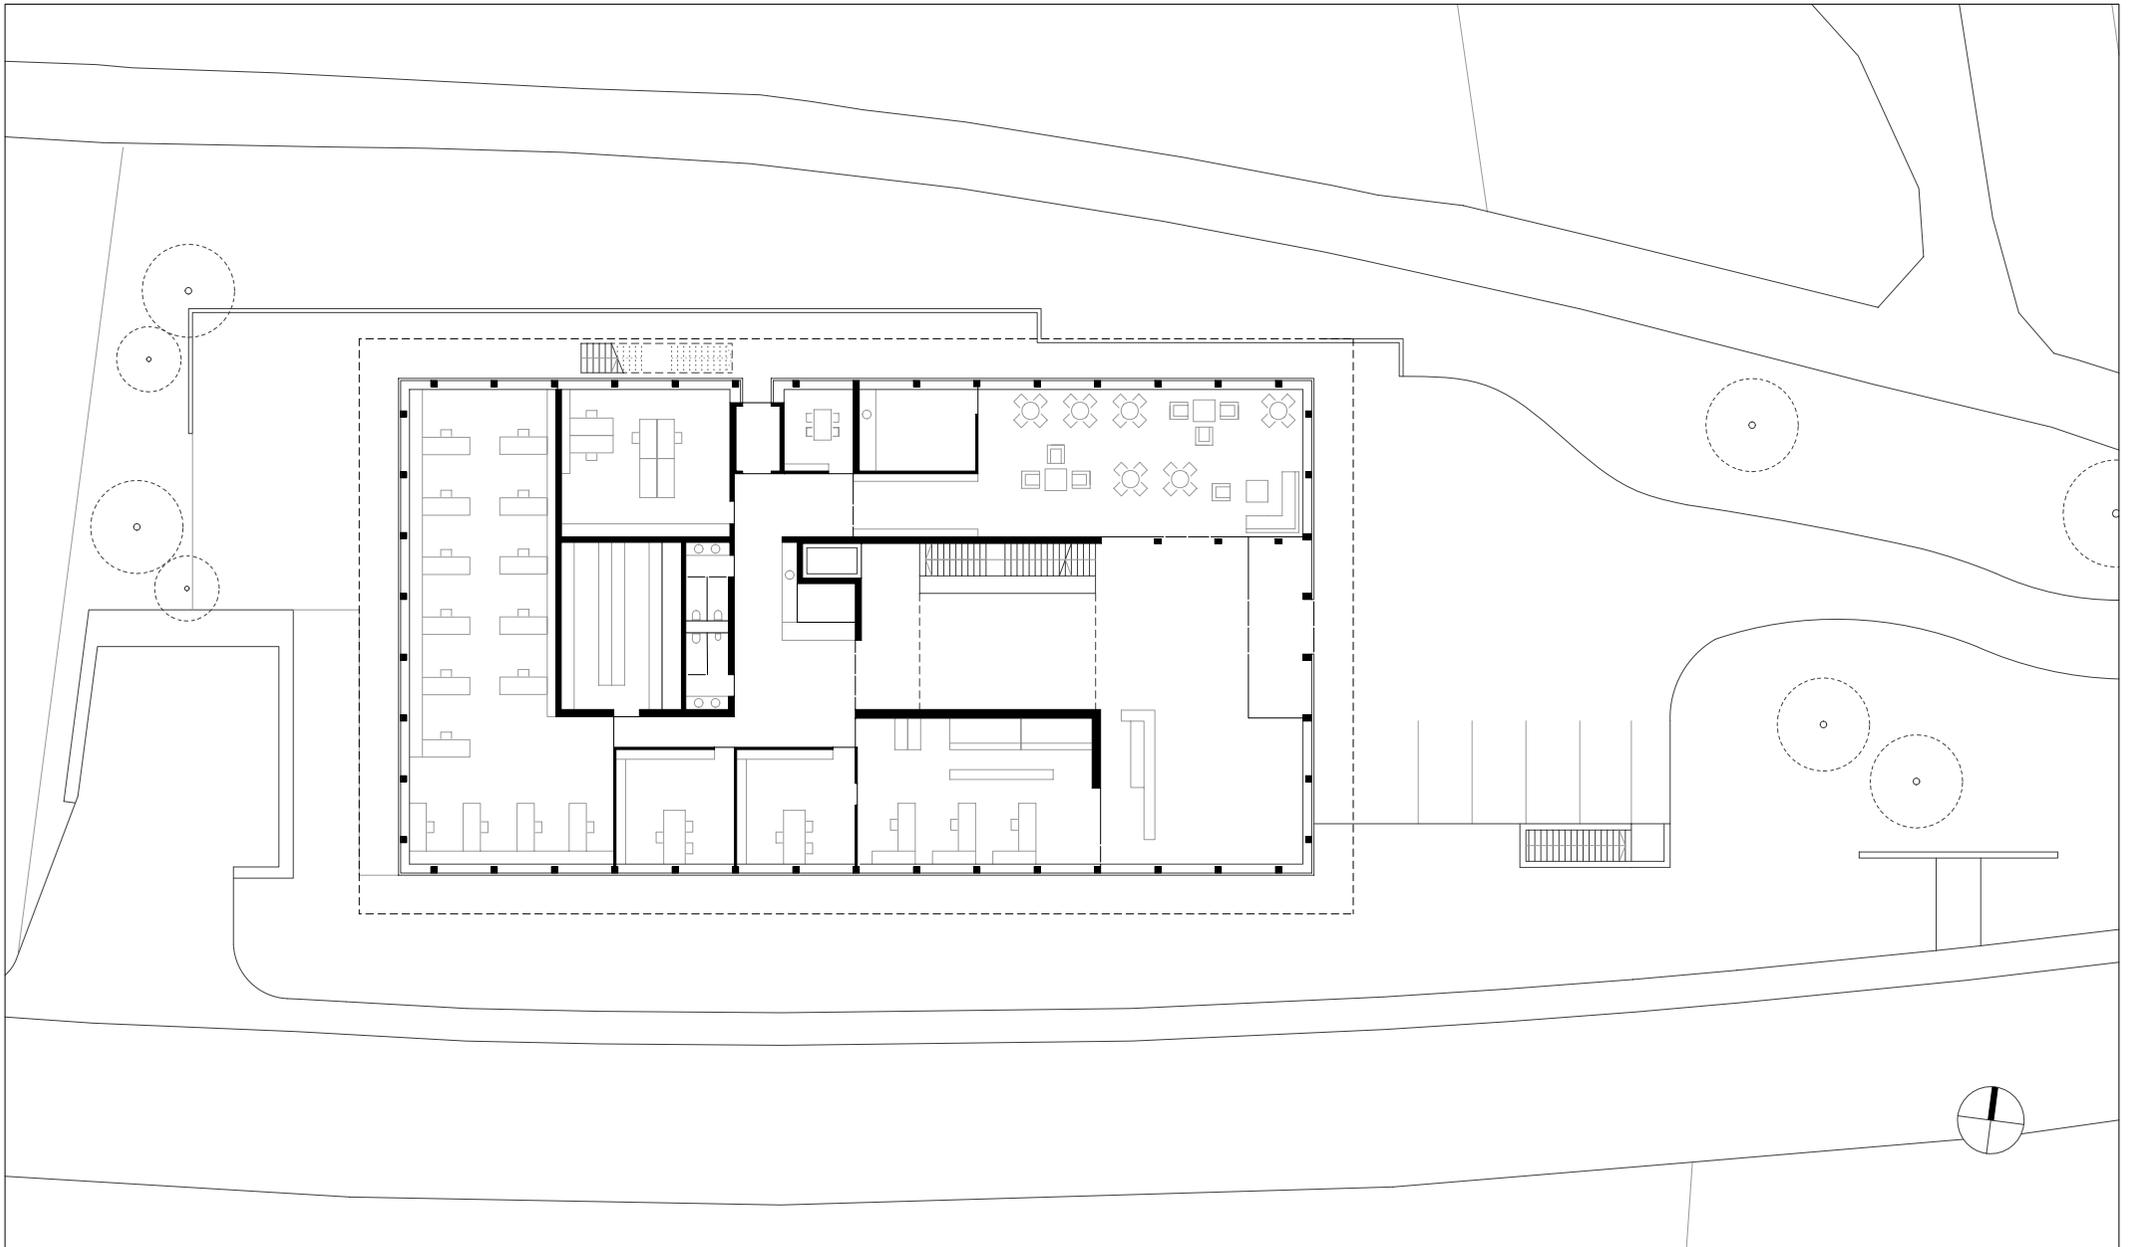

**HK ARCHITEKTEN**

Hermann Kaufmann + Partner ZT GmbH

Sportplatzweg 5, A-6858 Schwarzach, T +43 5572 58174

www.hkarchitekten.at, office@hkarchitekten.at

Publikationsplan

2\_veröffentlichungen hk V

Format

A4

Plannummer CAD

482

Projekt

**SIMMA ELEKTRONIK, EGG**

Projektnummer / Archiv

12\_05


Bearbeiter

jw

**M 1:350**

Planinhalt

**ERDGESCHOSS**

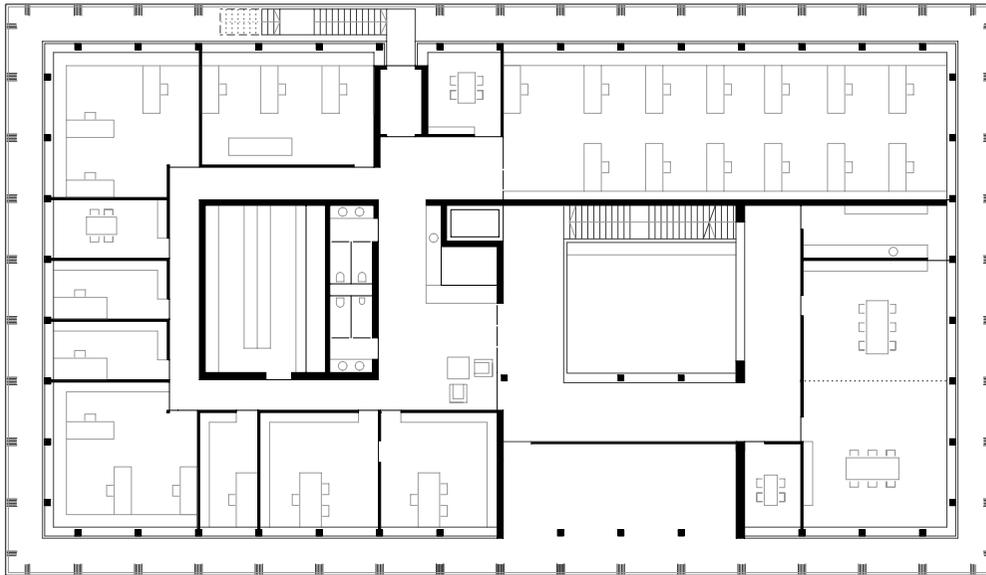

**HK ARCHITEKTEN**

Hermann Kaufmann + Partner ZT GmbH

Sportplatzweg 5, A-6858 Schwarzach, T +43 5572 58174

www.hkarchitekten.at, office@hkarchitekten.at

Publikationsplan

2\_veröffentlichungen hk V

Format

A4

Plannummer CAD

483

Projekt

**SIMMA ELEKTRONIK, EGG**

Projektnummer / Archiv

12\_05


Bearbeiter

jw

**M 1:350**

Planinhalt

**1. OBERGESCHOSS**

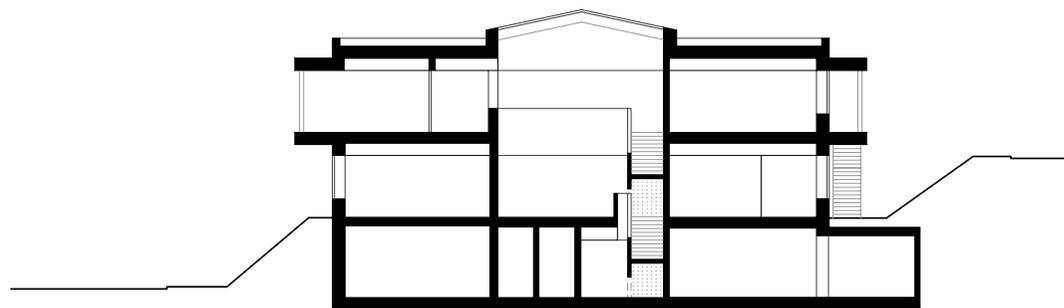

**HK ARCHITEKTEN**

Hermann Kaufmann + Partner ZT GmbH

Sportplatzweg 5, A-6858 Schwarzach, T +43 5572 58174

www.hkarchitekten.at, office@hkarchitekten.at

Publikationsplan

2\_veröffentlichungen hk V

Format

A4

Plannummer CAD

485

Projekt

**SIMMA ELEKTRONIK, EGG**

Projektnummer / Archiv

12\_05


Bearbeiter

jw

**M 1:350**

Planinhalt

**QUERSCHNITT**

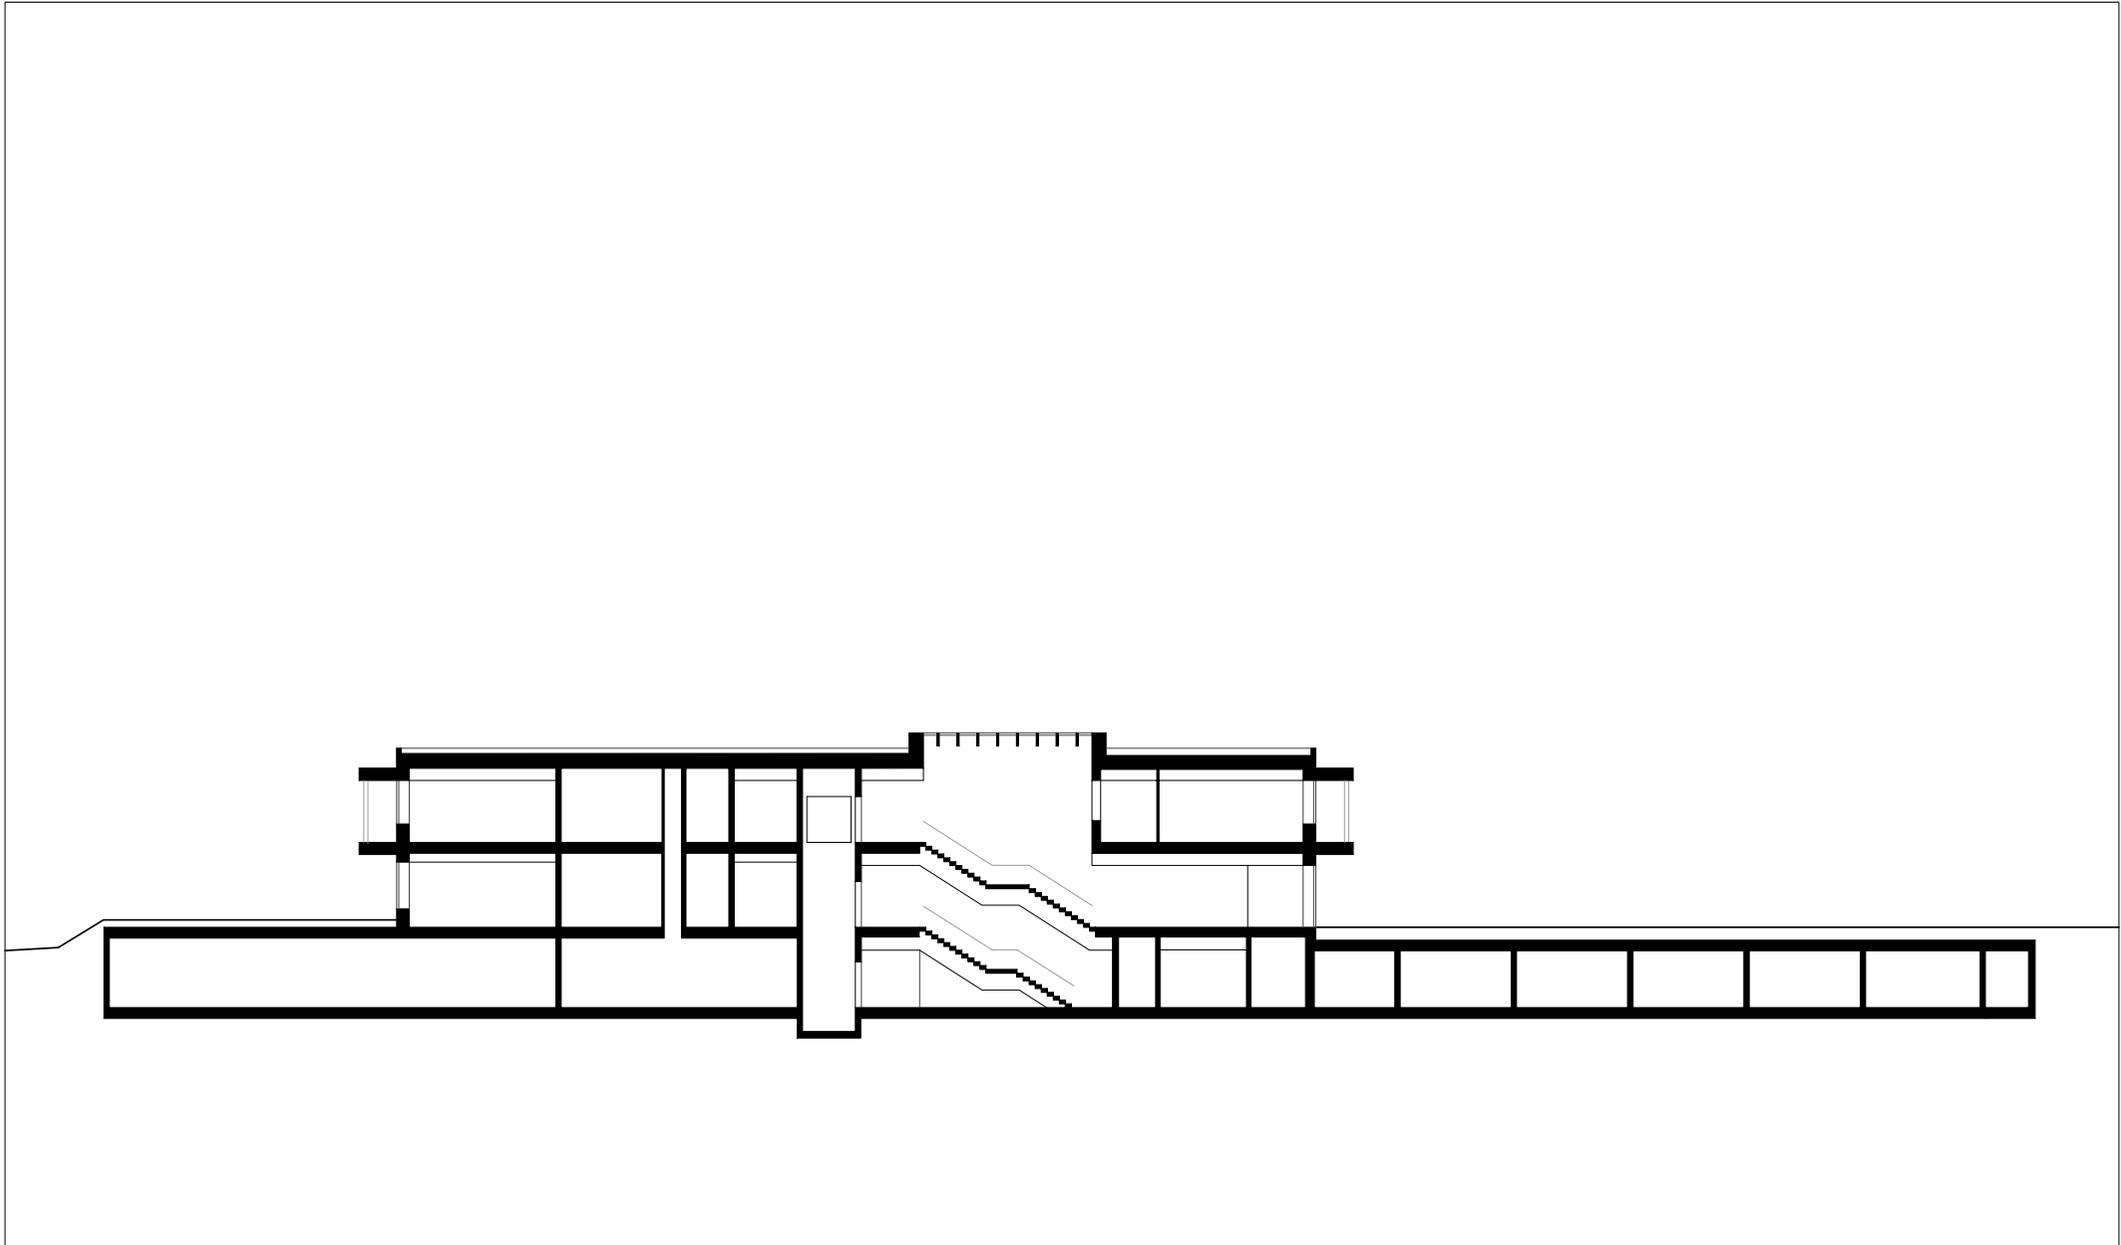

**HK ARCHITEKTEN**

Hermann Kaufmann + Partner ZT GmbH

Sportplatzweg 5, A-6858 Schwarzach, T +43 5572 58174

www.hkarchitekten.at, office@hkarchitekten.at

Publikationsplan

2\_veröffentlichungen hk V

Format

A4

Plannummer CAD

484

Projekt

**SIMMA ELEKTRONIK, EGG**

Projektnummer / Archiv

12\_05

Bearbeiter

jw

**M 1:350**

Planinhalt

**LÄNGSSCHNITT**