

Münchner Str. Hausner Grenzweg, Munich  
Planmappe

**HK** ARCHITEKTEN

Hermann Kaufmann + Partner ZT GmbH



Architekten **Hermann Kaufmann ZT GmbH**

Sportplatzweg 5 A-6858 Schwarzach  
 T +43 (0)5572 58174 [www.hermann-kaufmann.at](http://www.hermann-kaufmann.at)  
[office@hermann-kaufmann.at](mailto:office@hermann-kaufmann.at)



Publikationsplan  
 2\_veröffentlichungen hk IV

Projektnummer Archiv  
 12\_25


Plannummer CAD  
 1230

M 1:1000

Projekt **WOHNBEBAUUNG MÜNCHNERSTRASSE - HILTMAIR**

Planinhalt

**LAGEPLAN**

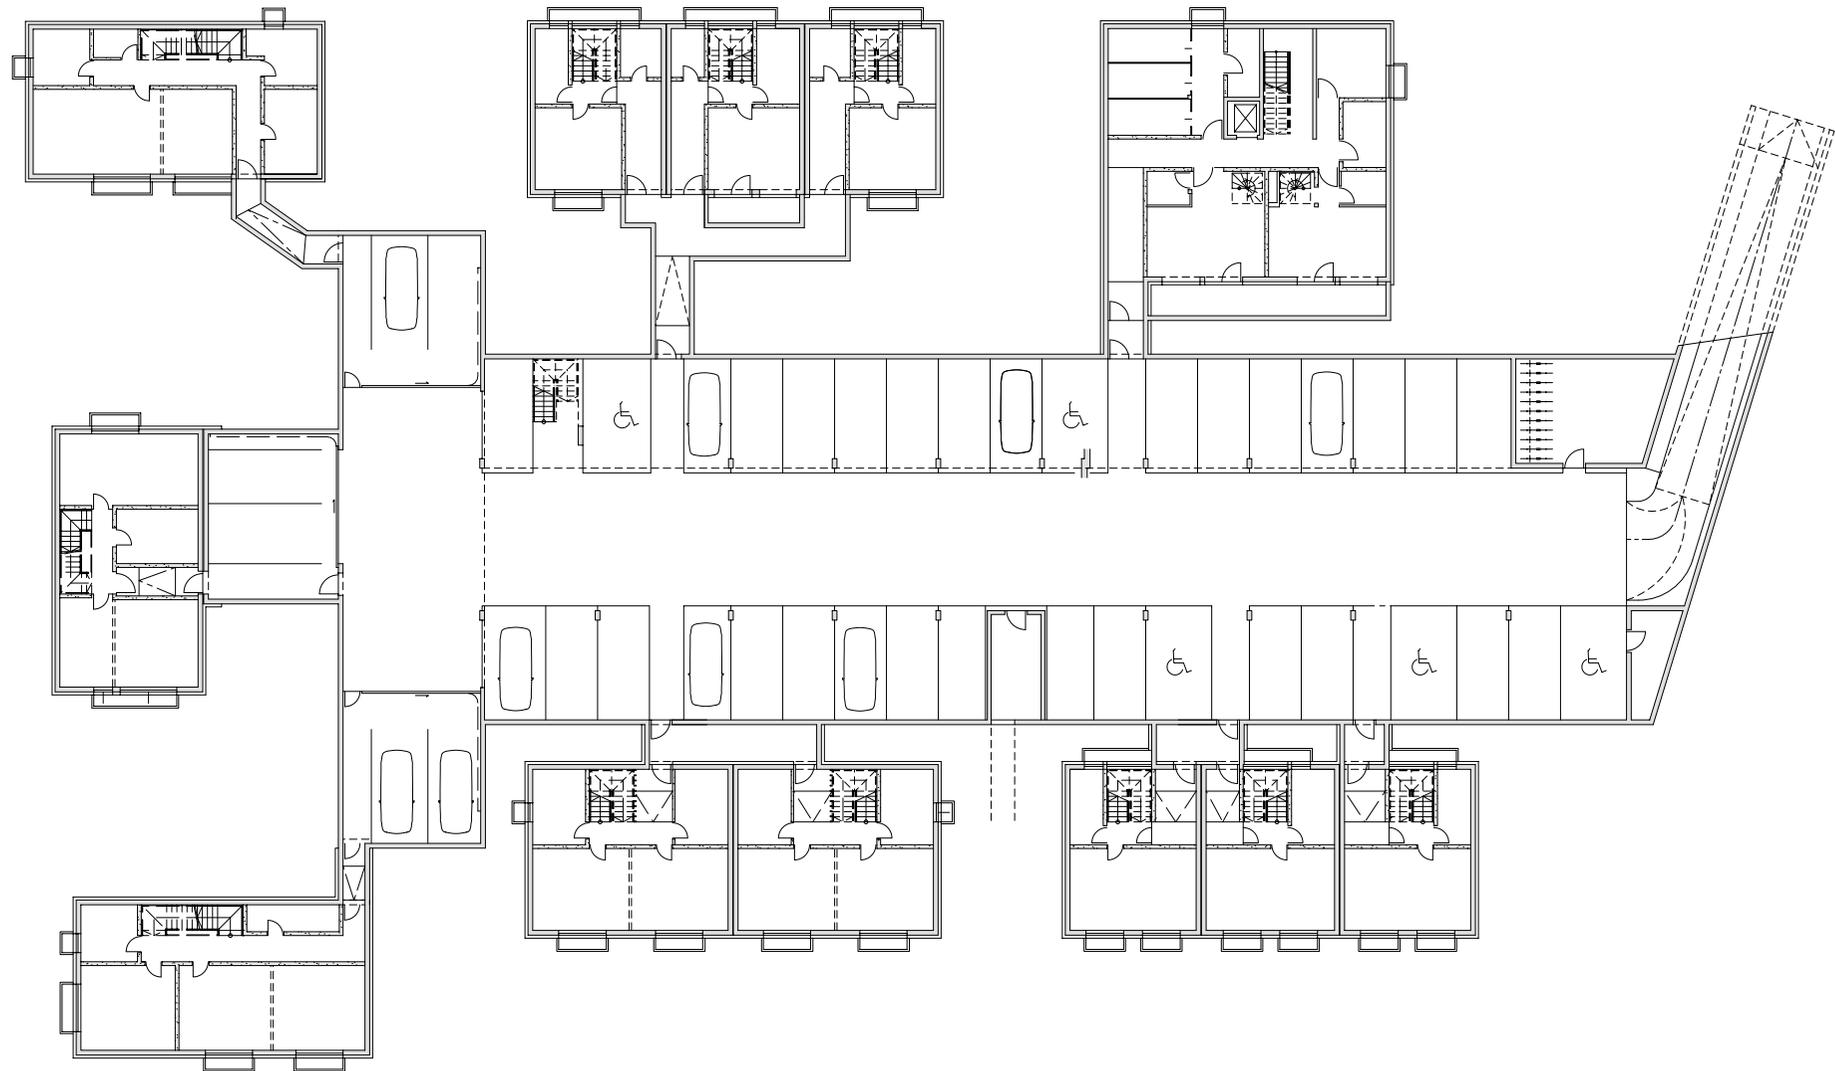

Architekten **Hermann Kaufmann ZT GmbH**

Sportplatzweg 5 A-6858 Schwarzach  
 T +43 (0)5572 58174 www.hermann-kaufmann.at  
 office@hermann-kaufmann.at



Publikationsplan  
 2\_veröffentlichungen hk IV

Projektnummer Archiv  
 12\_25

Plannummer CAD  
 1231

M 1:400

Projekt **WOHNBEBAUUNG MÜNCHNERSTRASSE - HILTMAIR**

Planinhalt

**UNTERGESCHOSS**



Architekten **Hermann Kaufmann ZT GmbH**

Sportplatzweg 5 A-6858 Schwarzach  
 T +43 (0)5572 58174 [www.hermann-kaufmann.at](http://www.hermann-kaufmann.at)  
[office@hermann-kaufmann.at](mailto:office@hermann-kaufmann.at)



Publikationsplan  
 2\_veröffentlichungen hk IV

Projektnummer Archiv  
 12\_25








Plannummer CAD  
 1232

M 1:400

Projekt **WOHNBEBAUUNG MÜNCHNERSTRASSE - HILTMAIR**

Planinhalt

**ERDGESCHOSS**

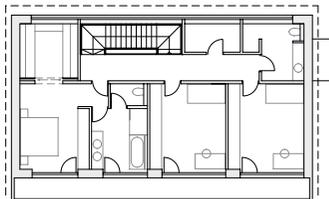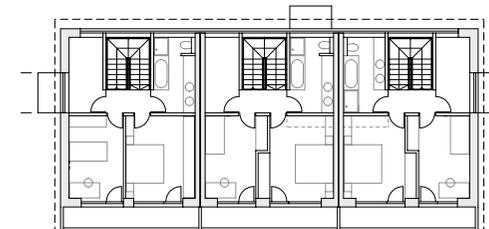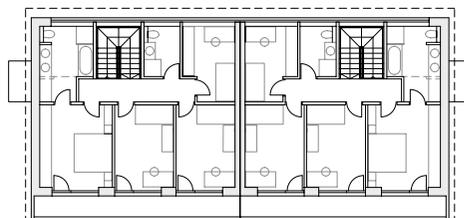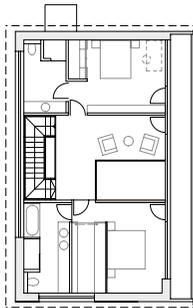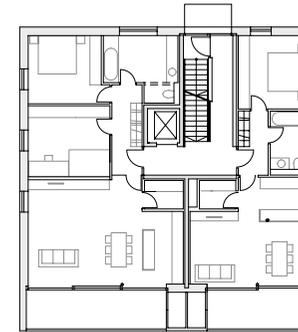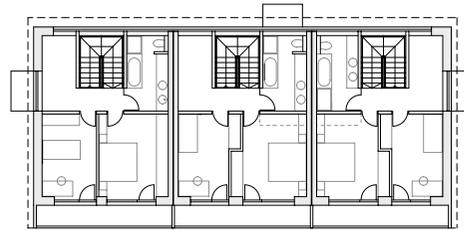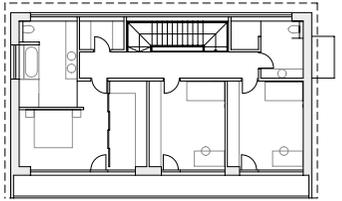

Architekten **Hermann Kaufmann ZT GmbH**

Sportplatzweg 5 A-6858 Schwarzach  
T +43 (0)5572 58174 [www.hermann-kaufmann.at](http://www.hermann-kaufmann.at)  
[office@hermann-kaufmann.at](mailto:office@hermann-kaufmann.at)



Publikationsplan  
2\_veröffentlichungen hk IV

Projektnummer Archiv  
12\_25







Plannummer CAD  
1233

M 1:400

Projekt **WOHNBEBAUUNG MÜNCHNERSTRASSE - HILTMAIR**

Planinhalt

**1.OBERGESCHOSS**

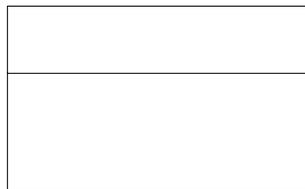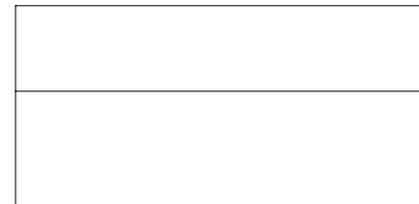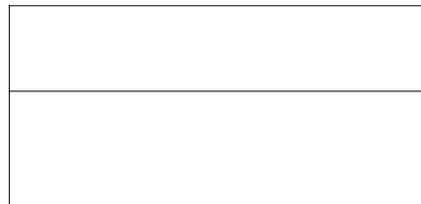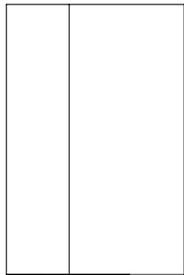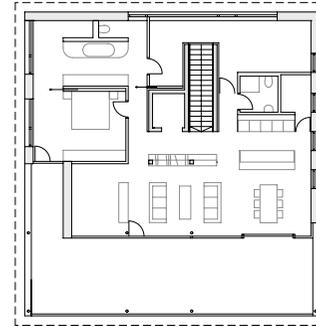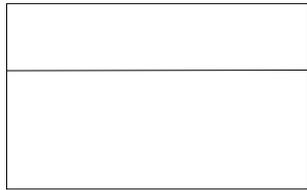

Architekten **Hermann Kaufmann ZT GmbH**

Sportplatzweg 5 A-6858 Schwarzach  
T +43 (0)5572 58174 [www.hermann-kaufmann.at](http://www.hermann-kaufmann.at)  
[office@hermann-kaufmann.at](mailto:office@hermann-kaufmann.at)



Publikationsplan  
2\_veröffentlichungen hk IV


Projektnummer Archiv  
12\_25

Plannummer CAD  
1234

**M 1:400**

Projekt **WOHNBEBAUUNG MÜNCHNERSTRASSE - HILTMAIR**

Planinhalt **2. OBERGESCHOSS**

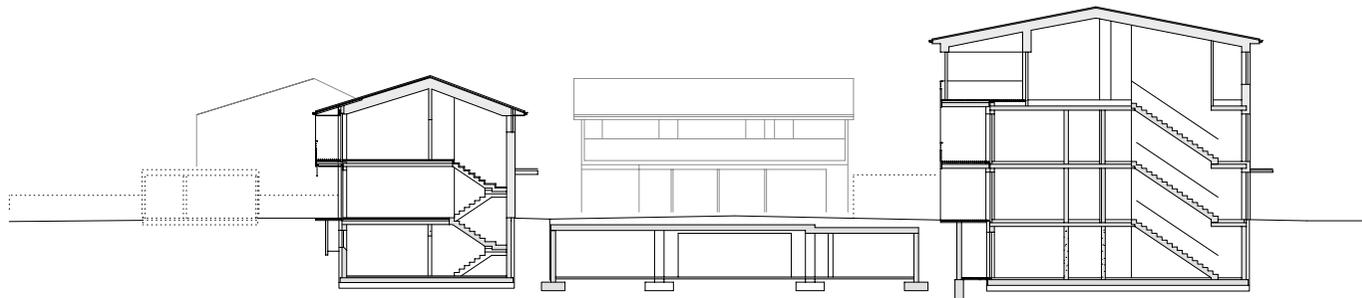

Architekten **Hermann Kaufmann ZT GmbH**

Sportplatzweg 5 A-6858 Schwarzach  
 T +43 (0)5572 58174 www.hermann-kaufmann.at  
 office@hermann-kaufmann.at



Publikationsplan  
 2\_veröffentlichungen hk IV

Projektnummer Archiv  
 12\_25

Plannummer CAD  
 1235

M 1:400

Projekt **WOHNBEBAUUNG MÜNCHNERSTRASSE - HILTMAIR**

Planinhalt

**SCHNITT**