




Architekten **Hermann Kaufmann ZT GmbH**

Sportplatzweg 5 A-6858 Schwarzach
 T +43 (0)5572 58174 www.hermann-kaufmann.at
 office@hermann-kaufmann.at



Publikationsplan 2_veröffentlichungen hk IV	Format A4	Plannummer CAD 1170	Projekt BERGSTATION NEBELHORNBAHN
Projektnummer 13_09	Bearbeiter jw	M 1:500	Planinhalt LAGEPLAN

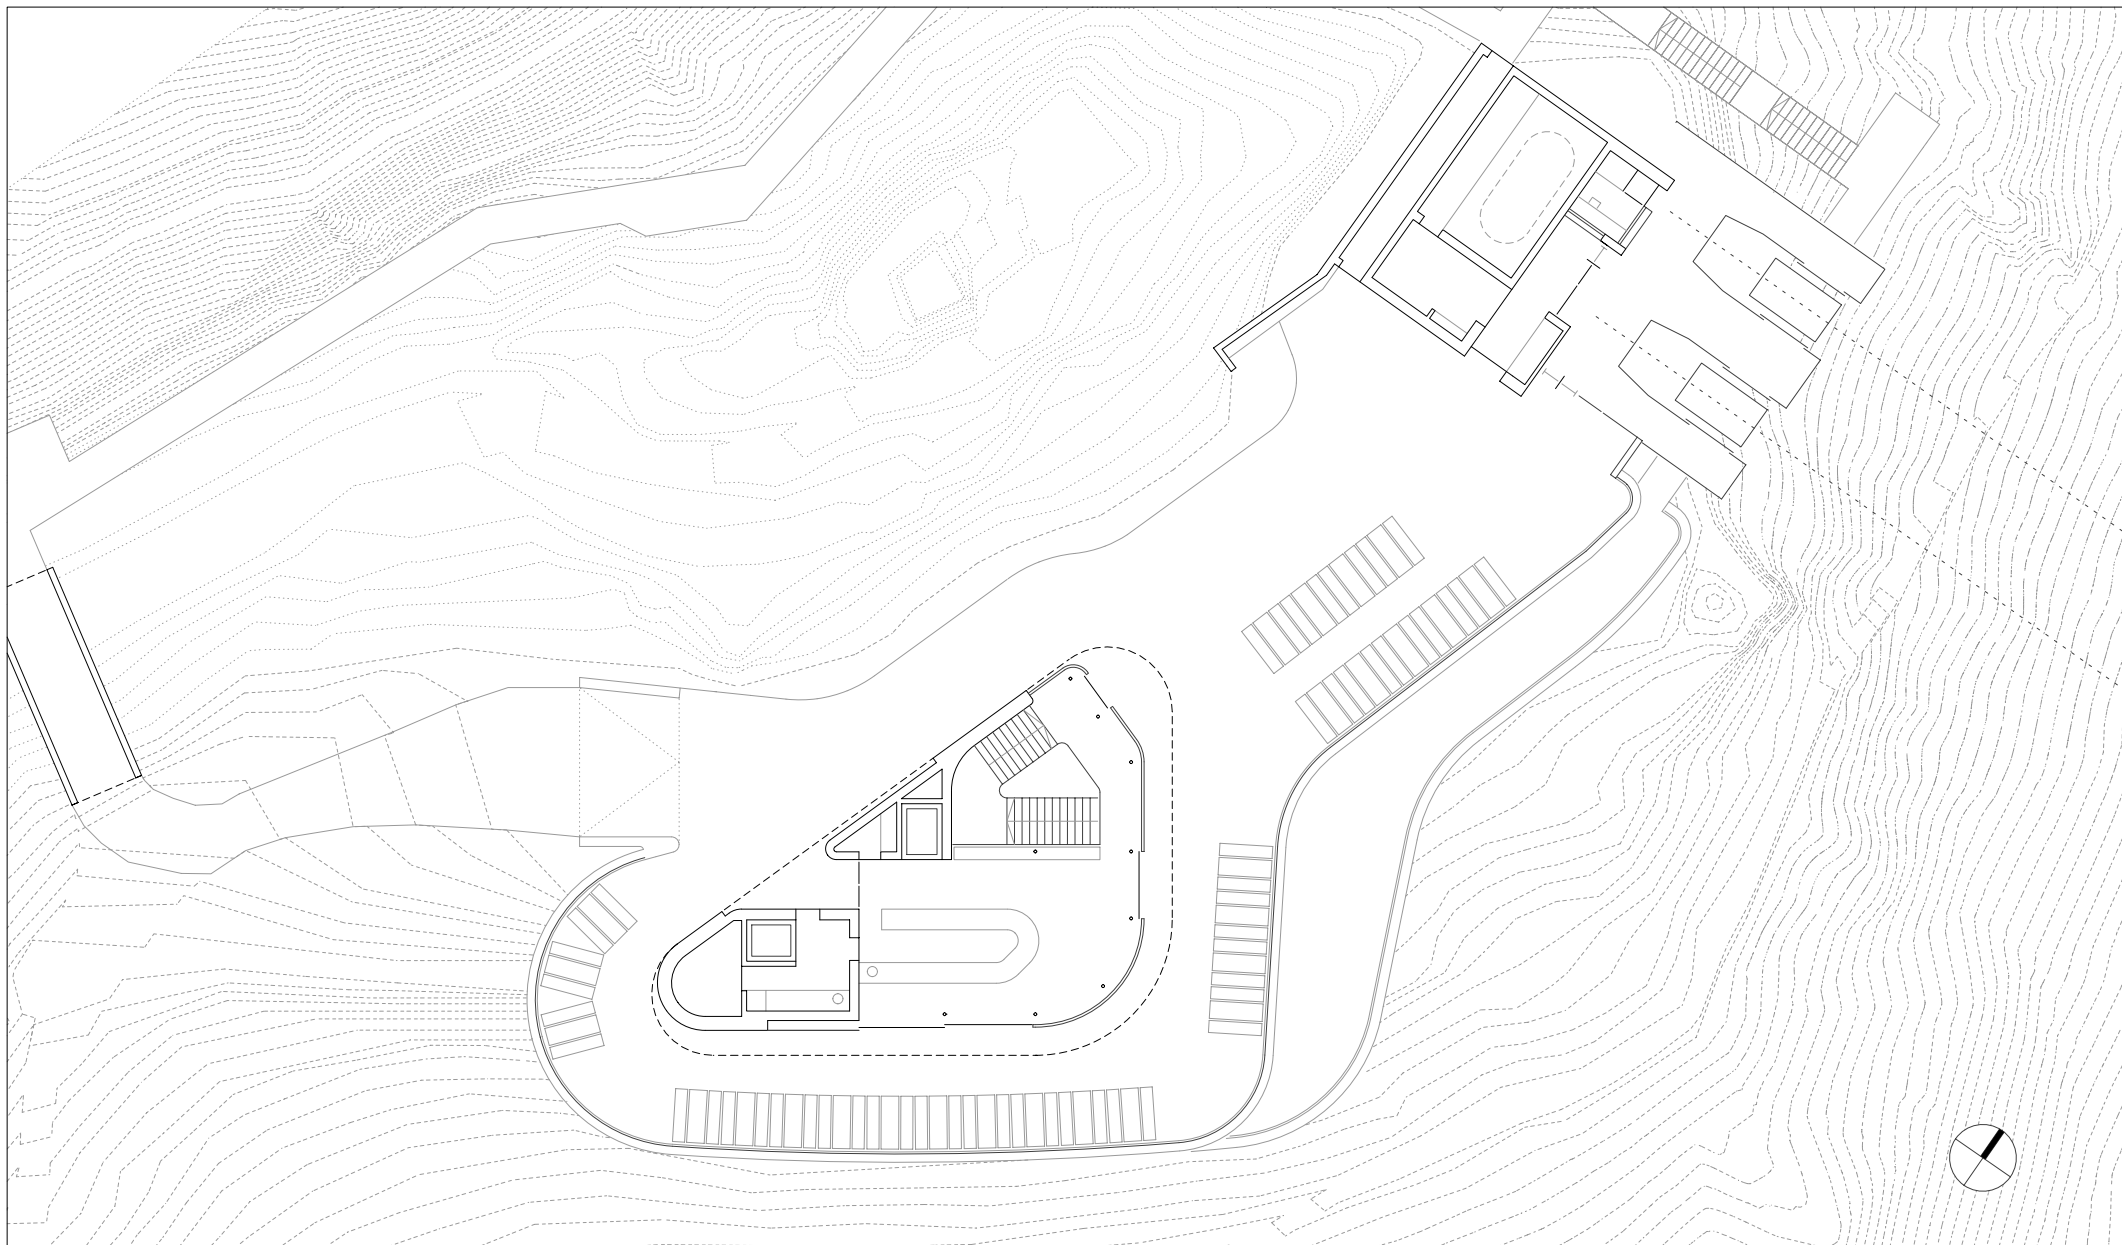

Architekten **Hermann Kaufmann ZT GmbH**

Sportplatzweg 5 A-6858 Schwarzach
 T +43 (0)5572 58174 www.hermann-kaufmann.at
 office@hermann-kaufmann.at



Publikationsplan

2_veröffentlichungen hk IV

Format

A4

Plannummer CAD

1171

Projekt

BERGSTATION NEBELHORNBAHN

Projektnummer

13_09


Bearbeiter

jw

M 1:300

Planinhalt

ERDGESCHOSS

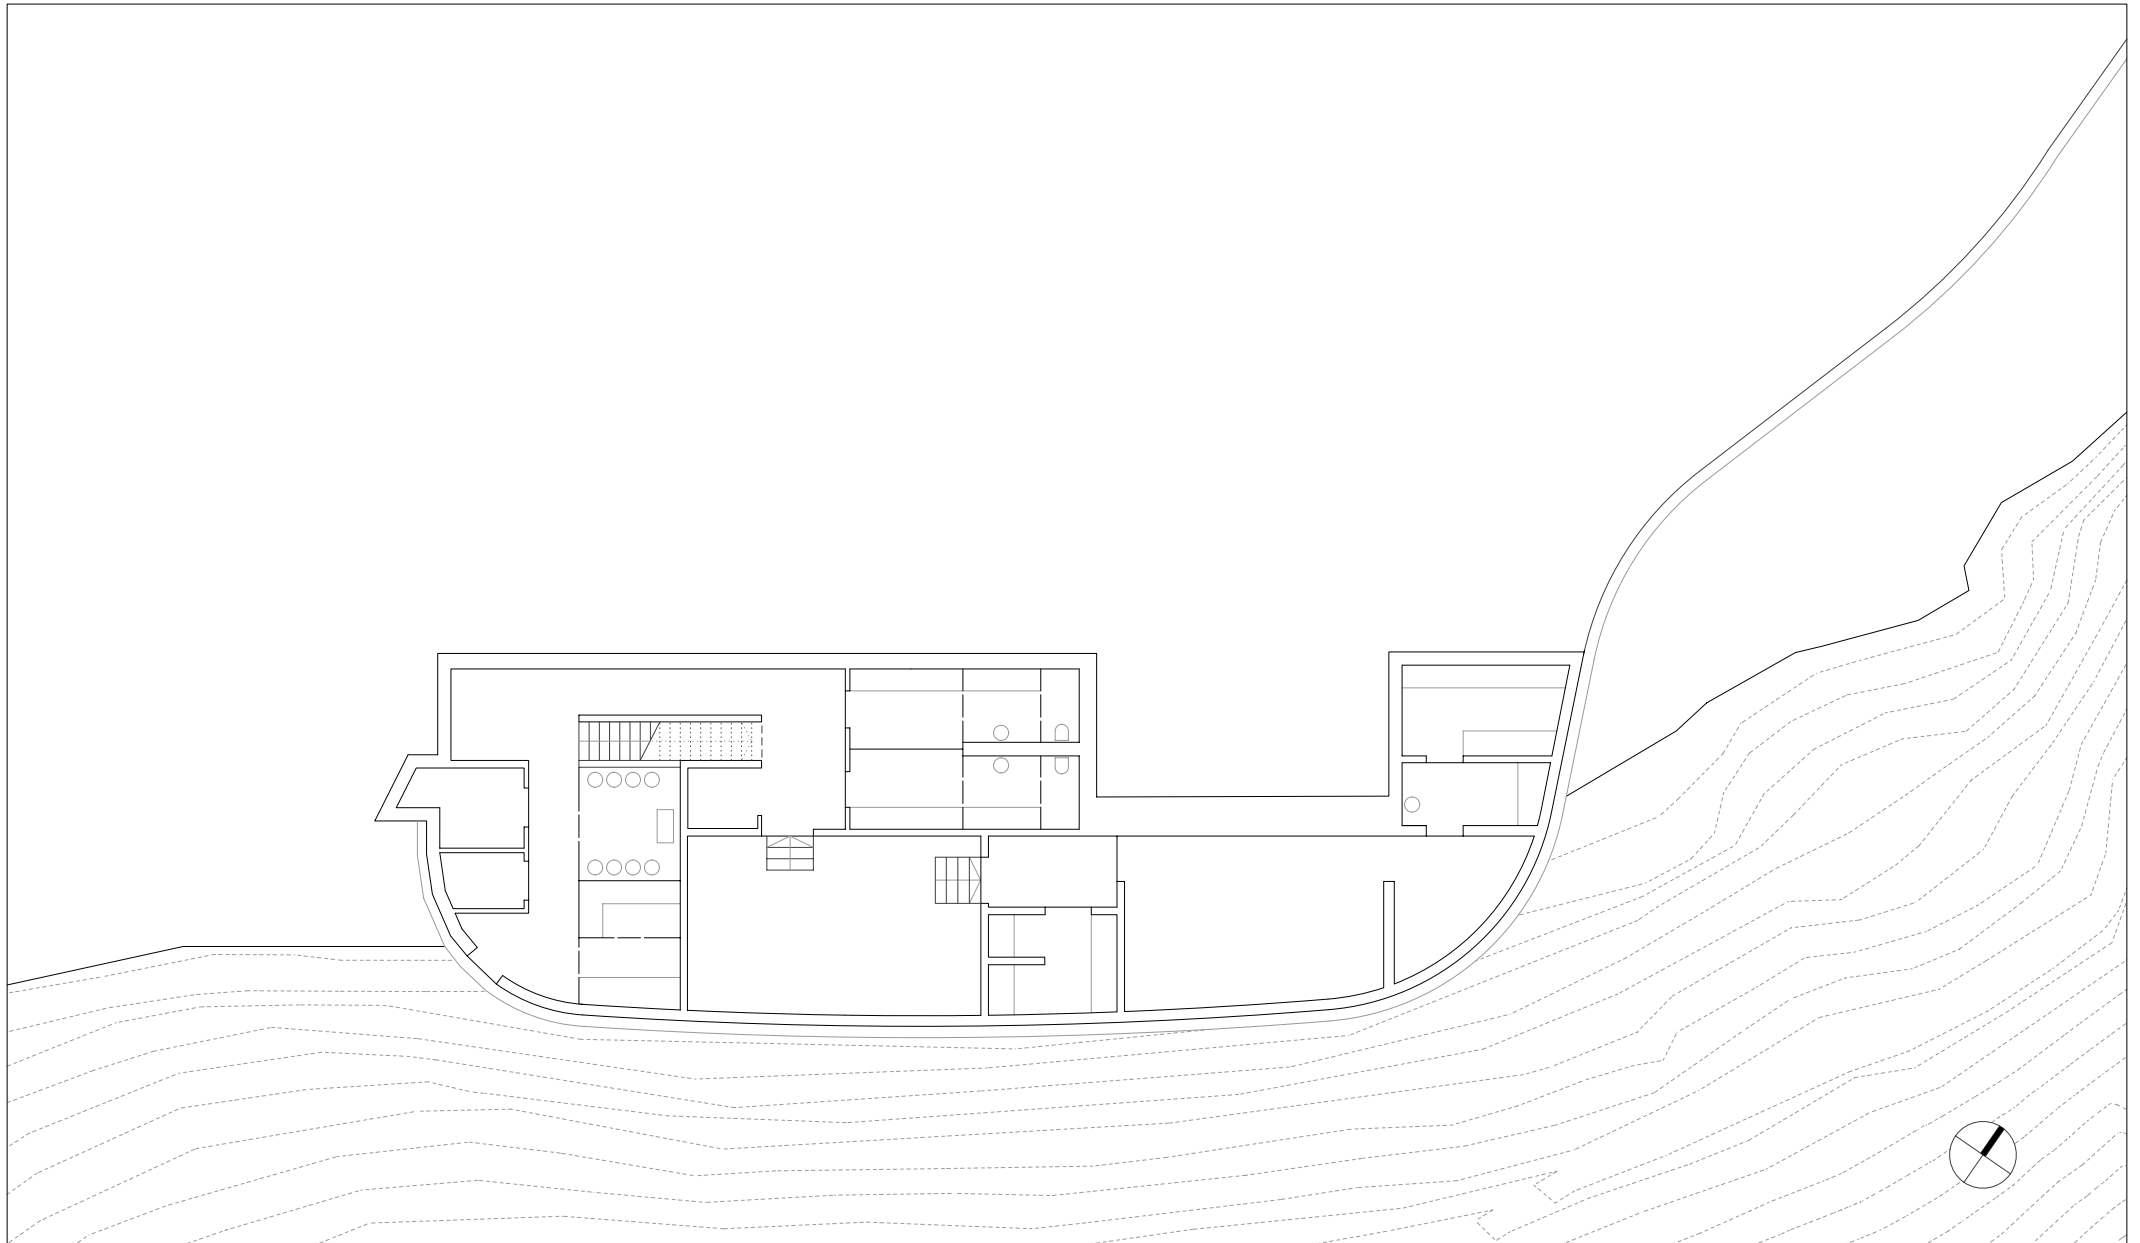

Architekten **Hermann Kaufmann ZT GmbH**

Sportplatzweg 5 A-6858 Schwarzach
 T +43 (0)5572 58174 www.hermann-kaufmann.at
 office@hermann-kaufmann.at



Publikationsplan

2_veröffentlichungen hk IV

Format

A4

Plannummer CAD

1174

Projekt

BERGSTATION NEBELHORNBAHN

Projektnummer

13_09


Bearbeiter

jw

M 1:200

Planinhalt

UNTERGESCHOSS 2

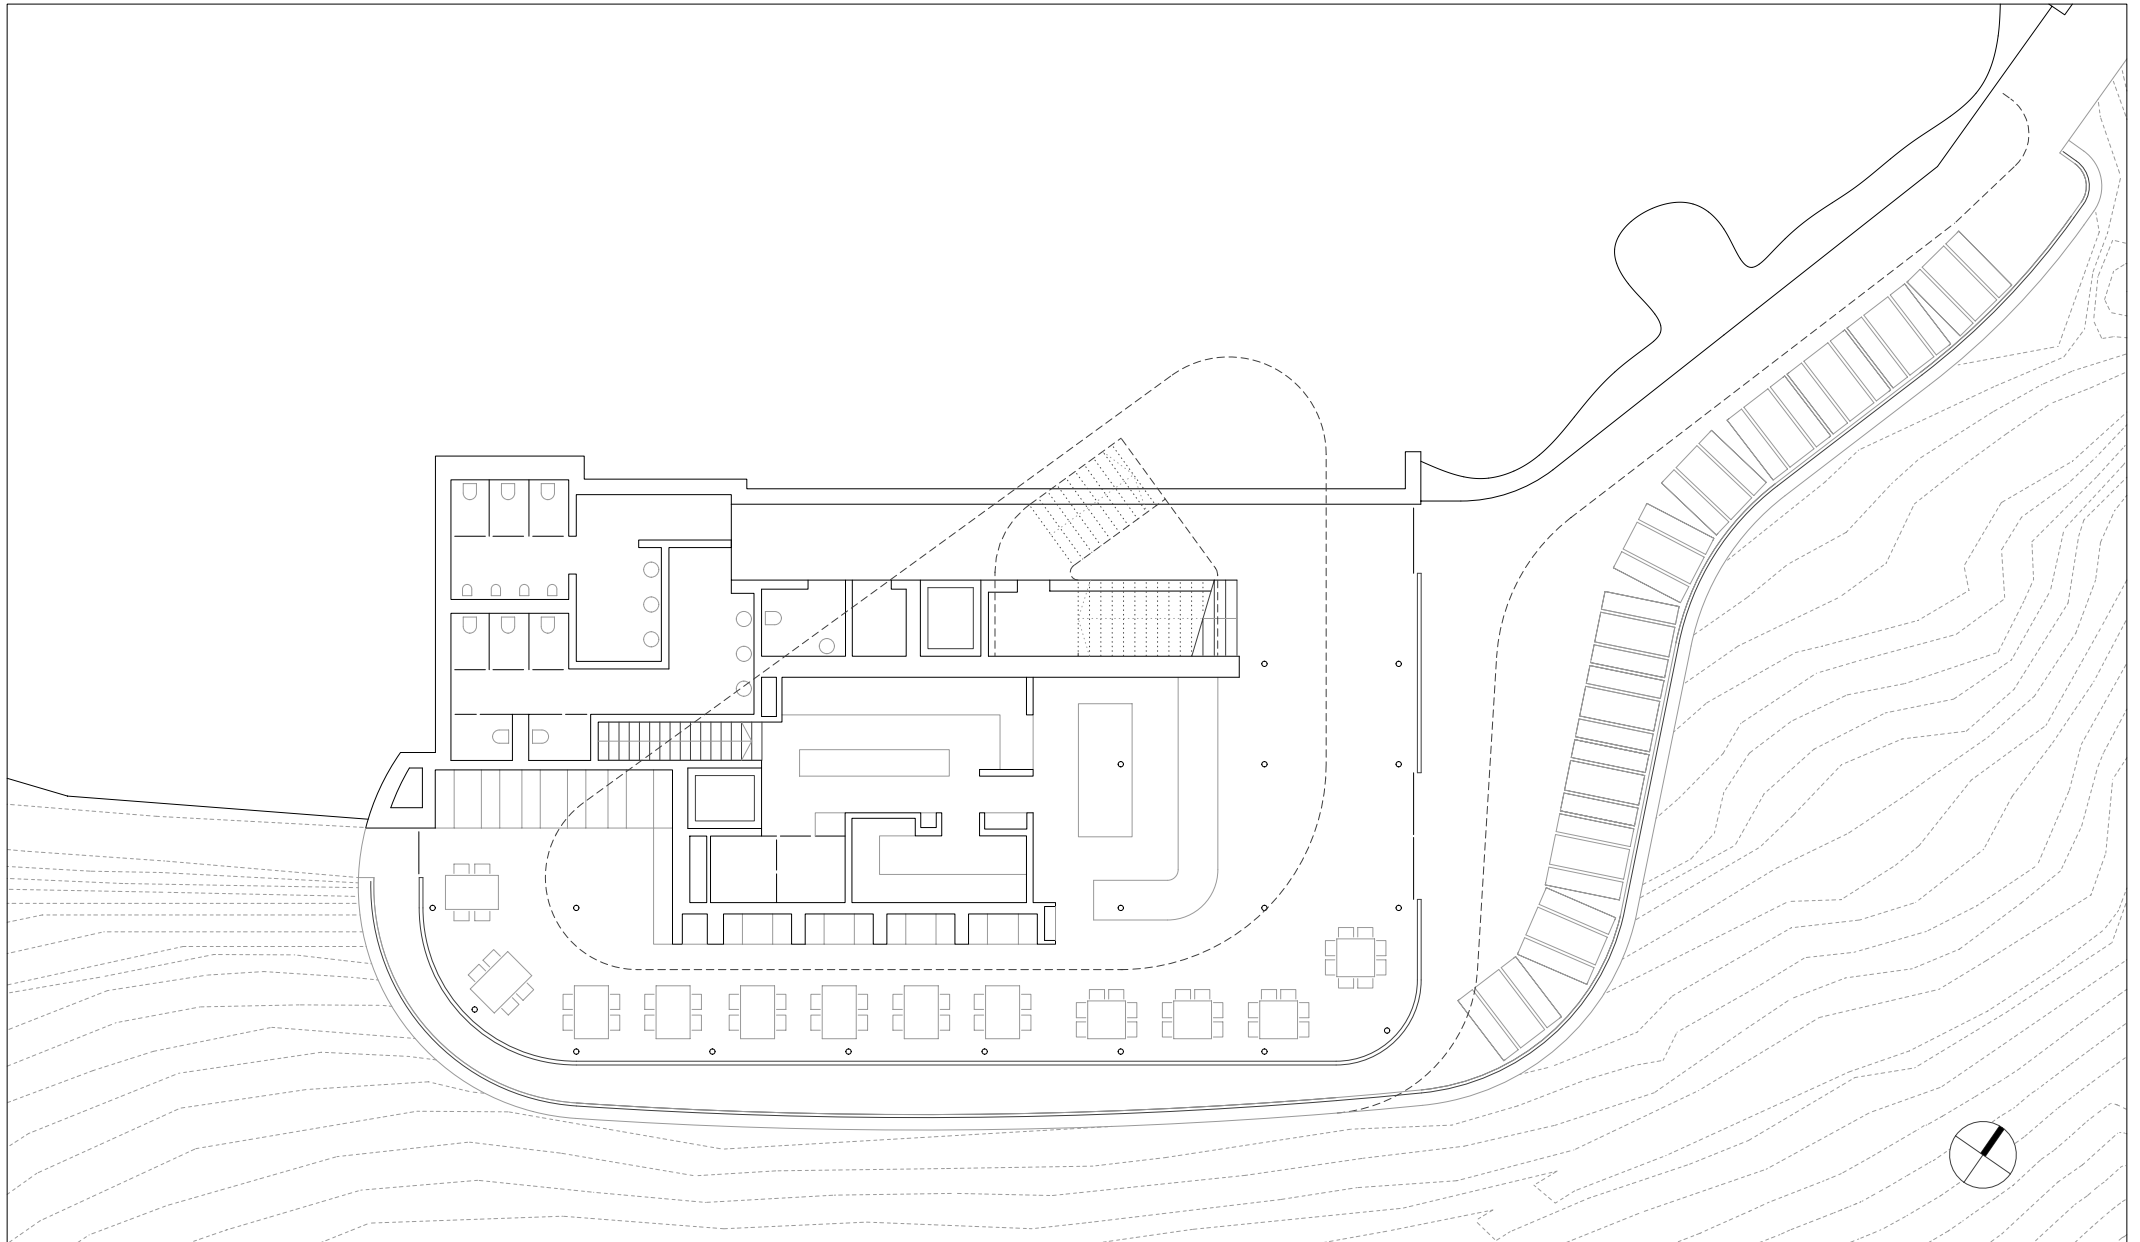

Architekten **Hermann Kaufmann ZT GmbH**

Sportplatzweg 5 A-6858 Schwarzach
 T +43 (0)5572 58174 www.hermann-kaufmann.at
 office@hermann-kaufmann.at



Publikationsplan

2_veröffentlichungen hk IV

Format

A4

Plannummer CAD

1173

Projekt

BERGSTATION NEBELHORNBAHN

Projektnummer

13_09


Bearbeiter

jw

M 1:200

Planinhalt

UNTERGESCHOSS 1

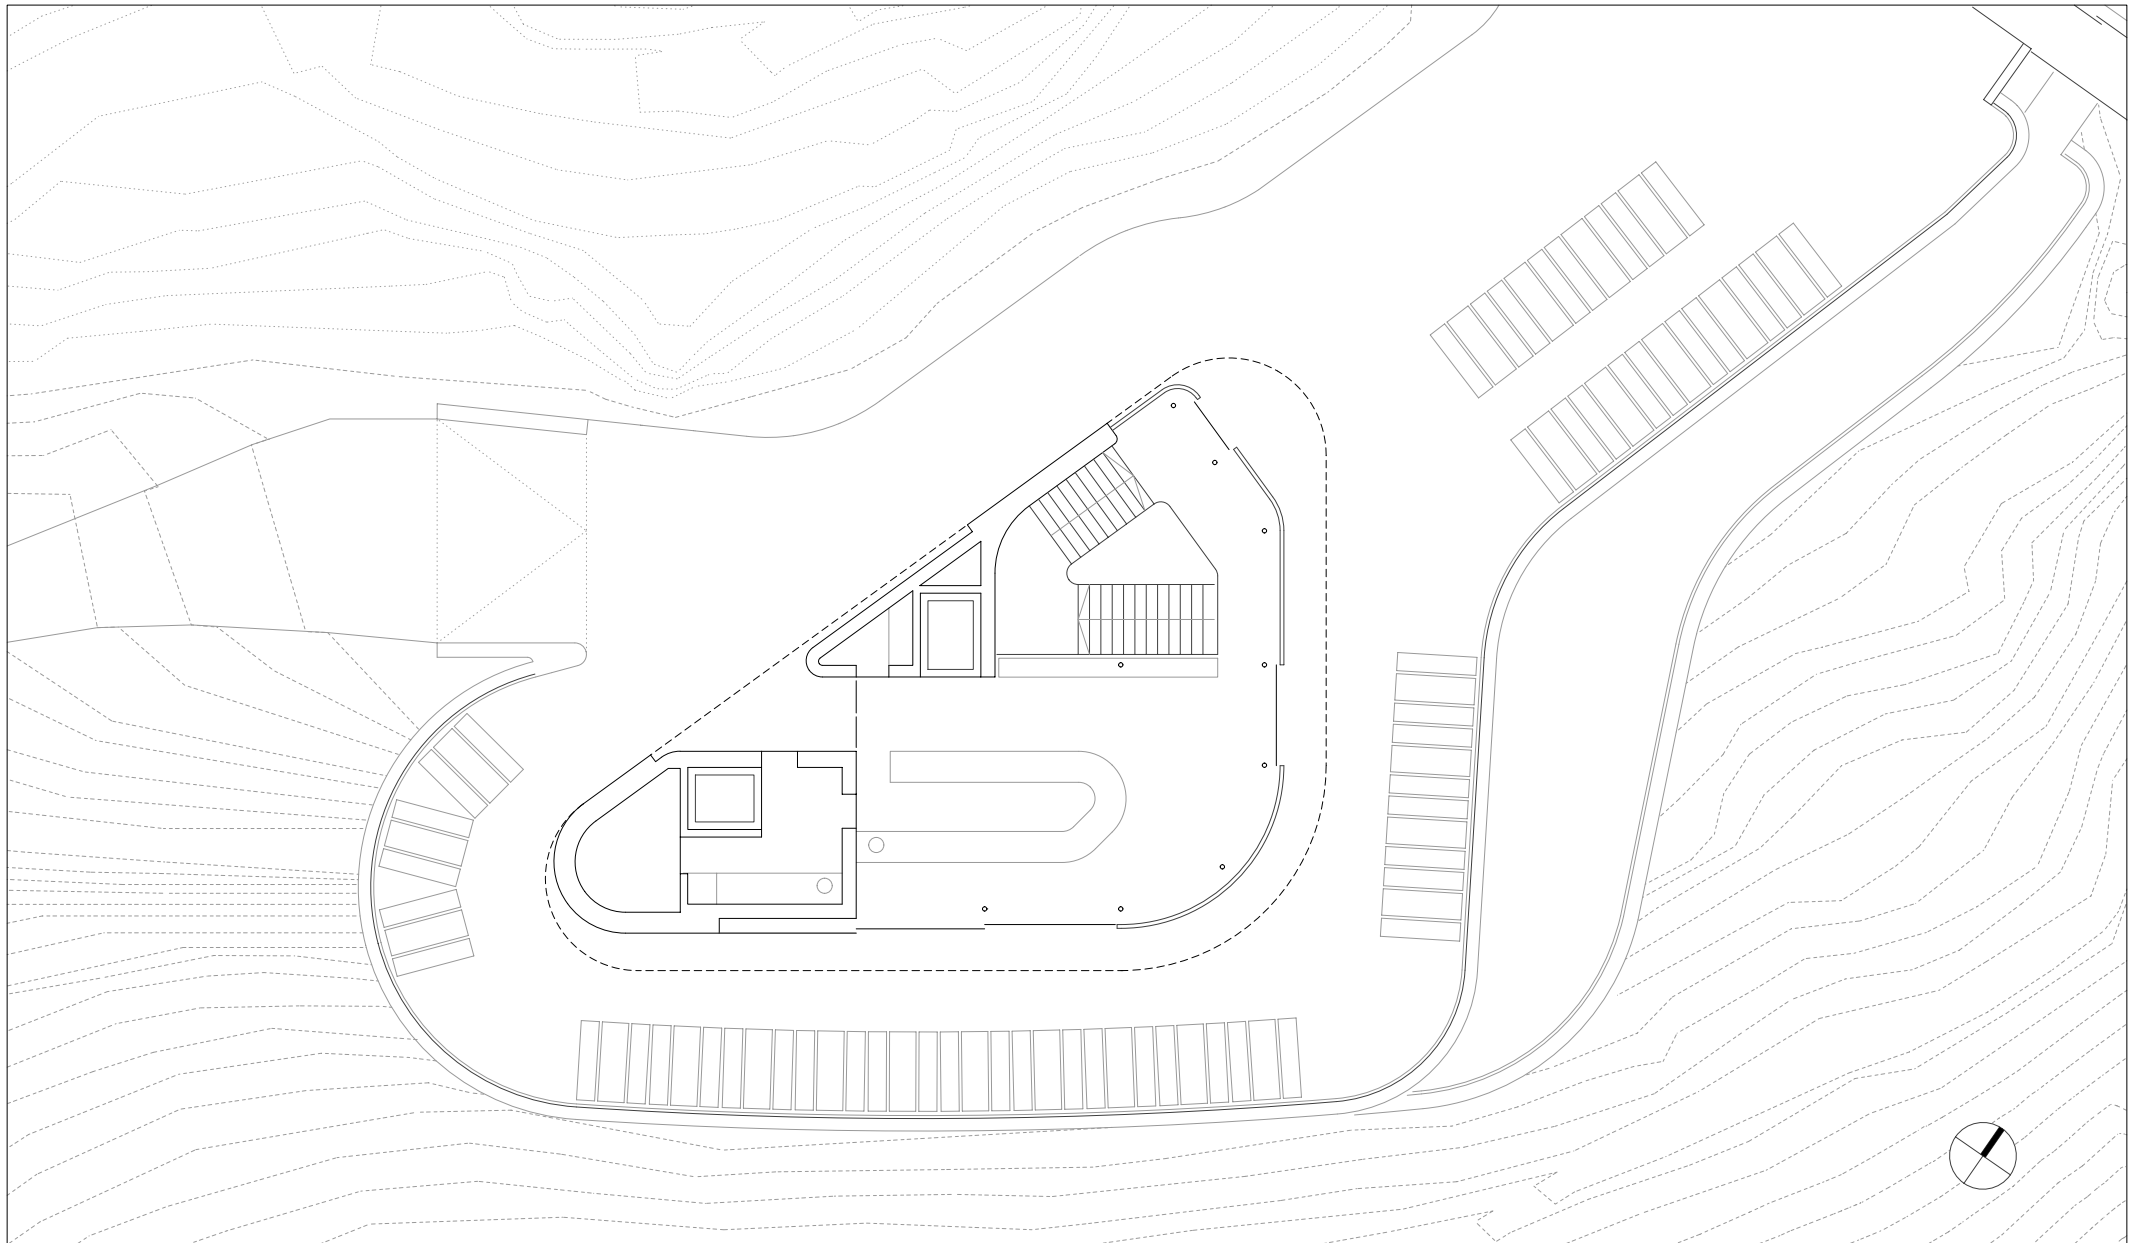

Architekten **Hermann Kaufmann ZT GmbH**

Sportplatzweg 5 A-6858 Schwarzach
 T +43 (0)5572 58174 www.hermann-kaufmann.at
 office@hermann-kaufmann.at



Publikationsplan

2_veröffentlichungen hk IV

Format

A4

Plannummer CAD

1172

Projekt

BERGSTATION NEBELHORNBAHN

Projektnummer

13_09


Bearbeiter

jw

M 1:200

Planinhalt

ERDGESCHOSS

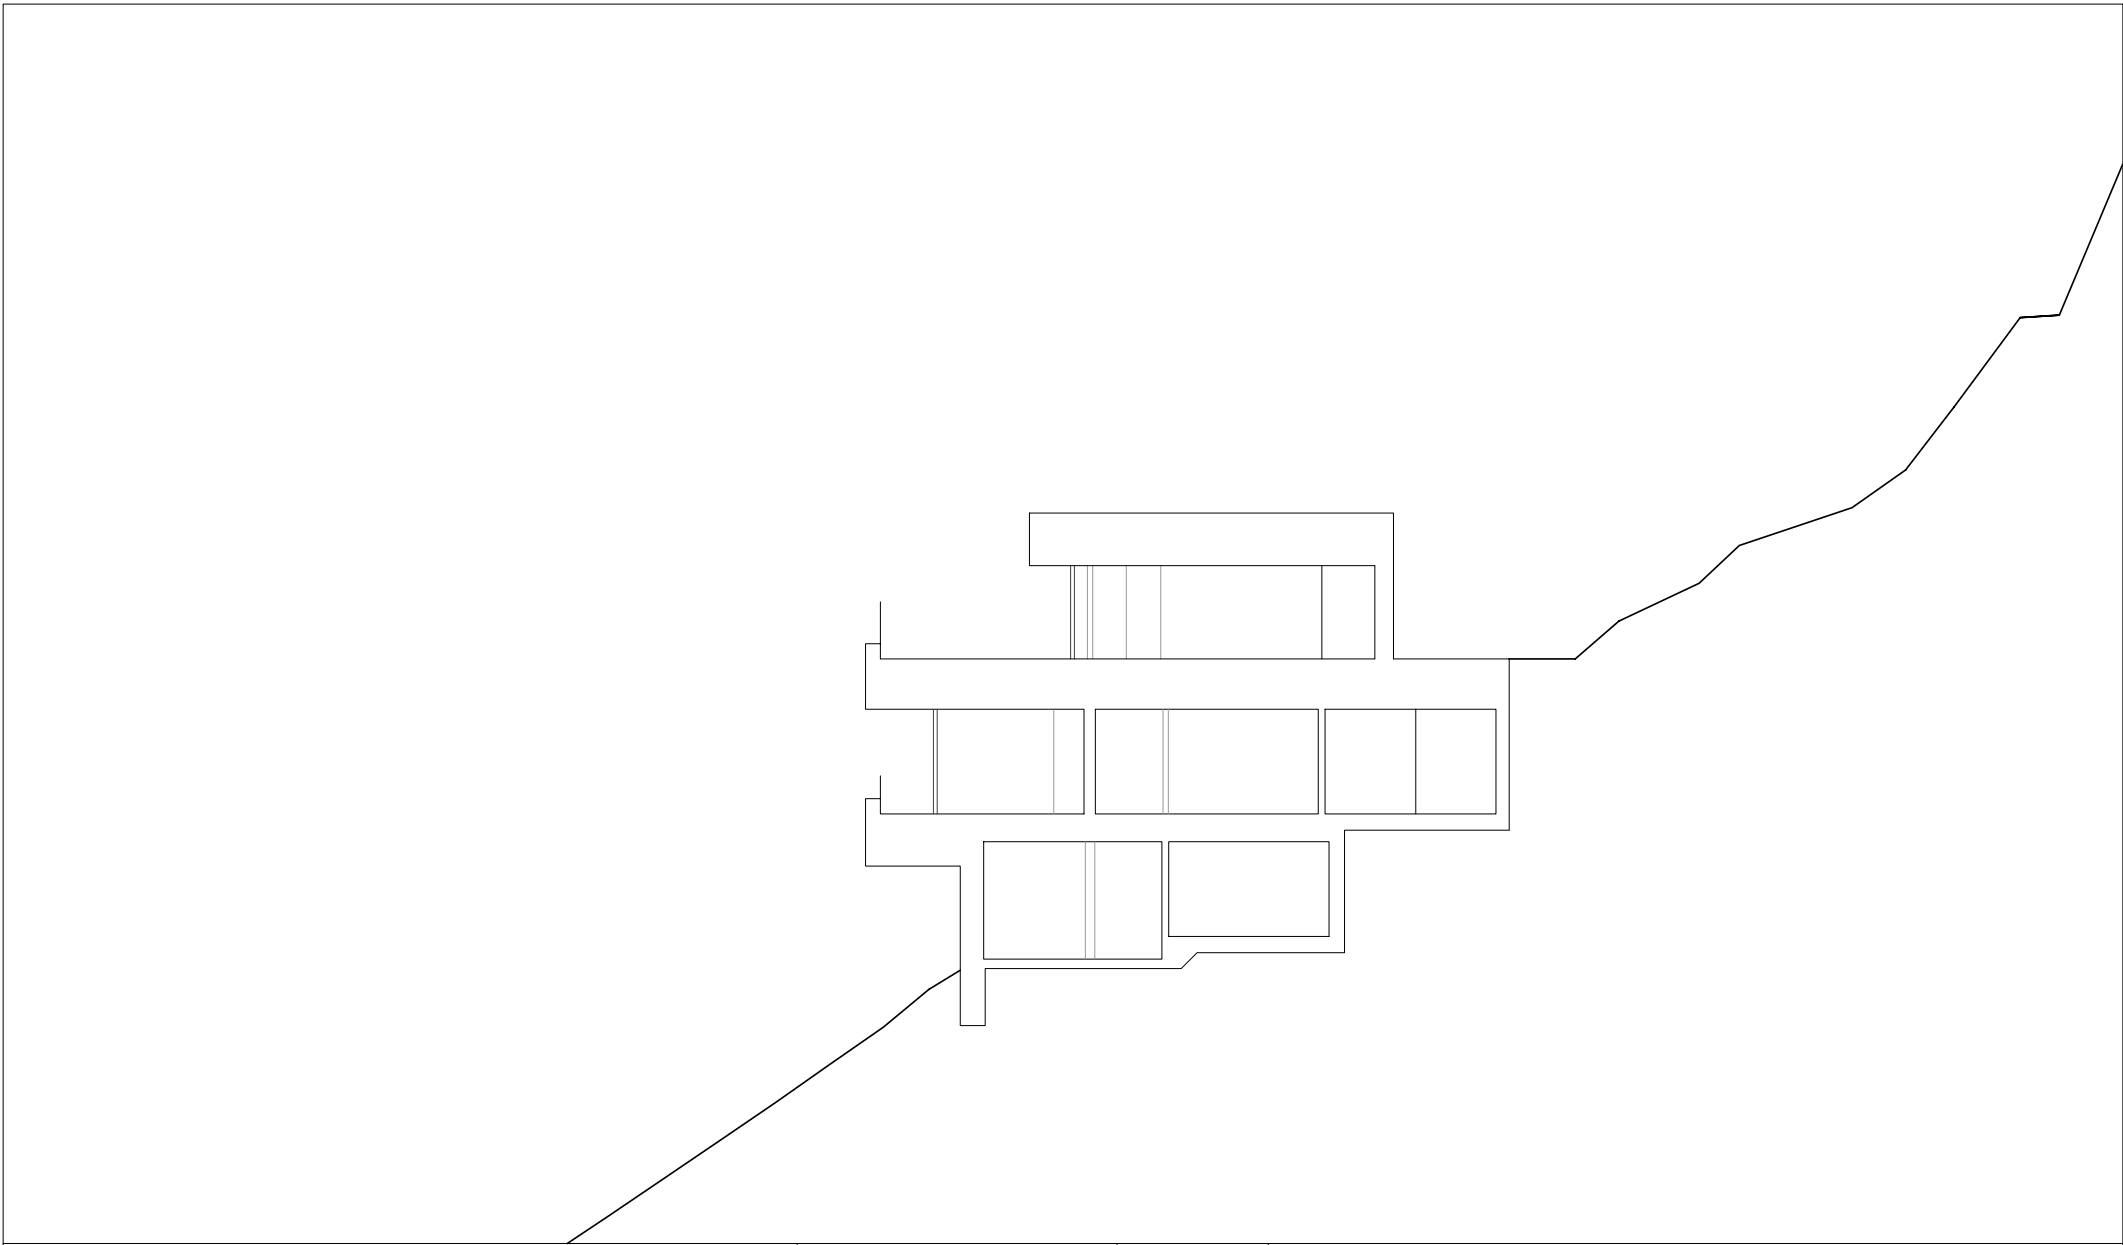

Architekten **Hermann Kaufmann ZT GmbH**

Sportplatzweg 5 A-6858 Schwarzach
T +43 (0)5572 58174 www.hermann-kaufmann.at
office@hermann-kaufmann.at



Publikationsplan

2_veröffentlichungen hk IV

Format

A4

Plannummer CAD

1176

Projekt

BERGSTATION NEBELHORNBAHN

Projektnummer

13_09


Bearbeiter

jw

M 1:200

Planinhalt

QUERSCHNITT

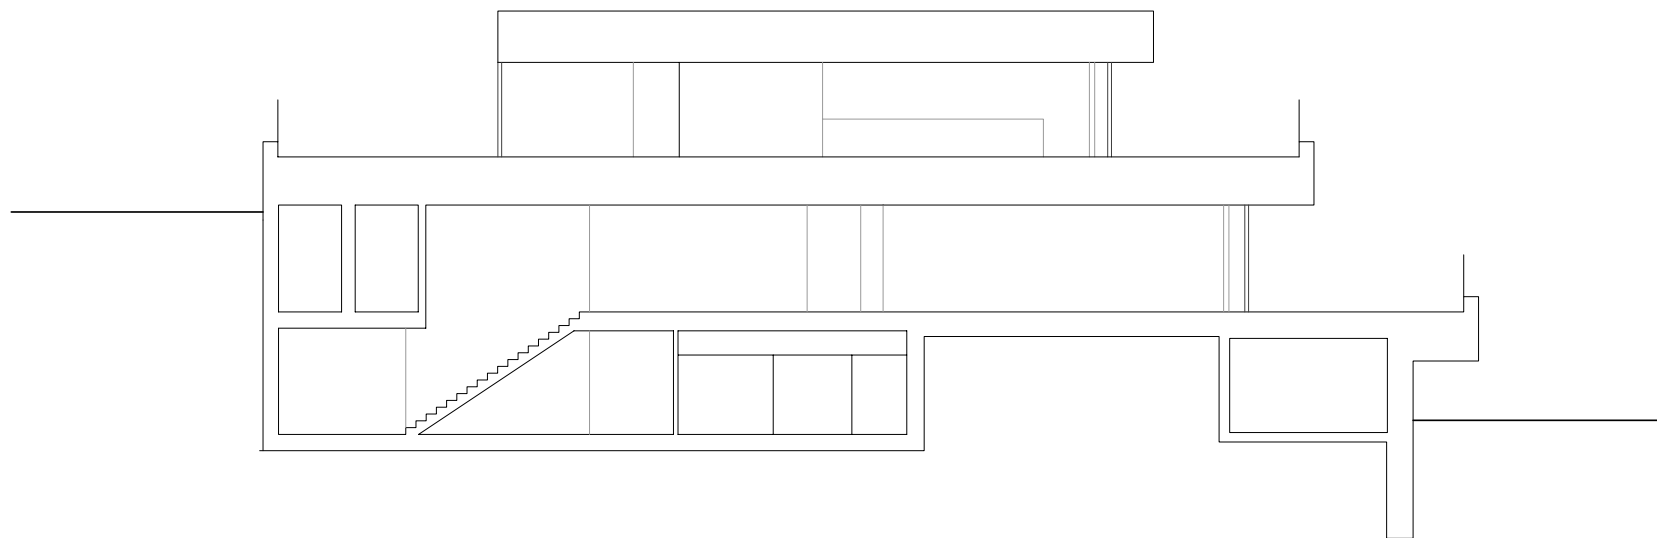

Architekten **Hermann Kaufmann ZT GmbH**

Sportplatzweg 5 A-6858 Schwarzach
 T +43 (0)5572 58174 www.hermann-kaufmann.at
 office@hermann-kaufmann.at



Publikationsplan

2_veröffentlichungen hk IV

Projektnummer

13_09

Format

A4

Bearbeiter

jw

Plannummer CAD

1175


M 1:200

Projekt

BERGSTATION NEBELHORNBAHN

Planinhalt

LÄNGSSCHNITT

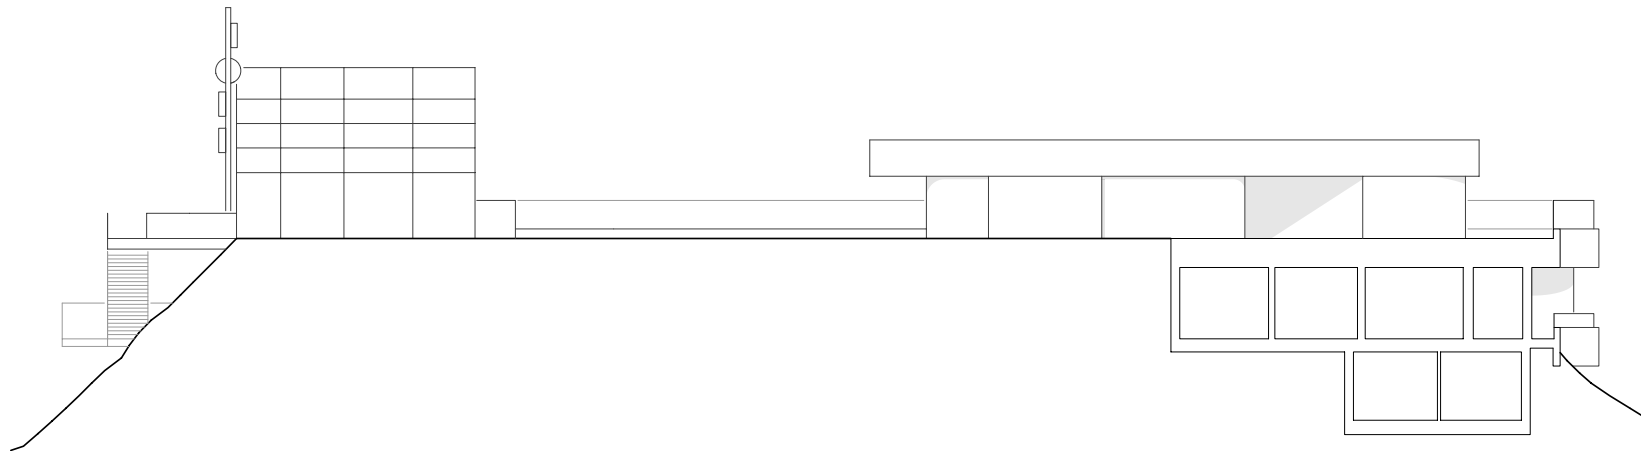

Architekten **Hermann Kaufmann ZT GmbH**

Sportplatzweg 5 A-6858 Schwarzach
 T +43 (0)5572 58174 www.hermann-kaufmann.at
 office@hermann-kaufmann.at



Publikationsplan

2_veröffentlichungen hk IV

Format

A4

Plannummer CAD

1180

Projekt

BERGSTATION NEBELHORNBAHN

Projektnummer

13_09


Bearbeiter

jw

M 1:300

Planinhalt

NORDOSTANSICHT

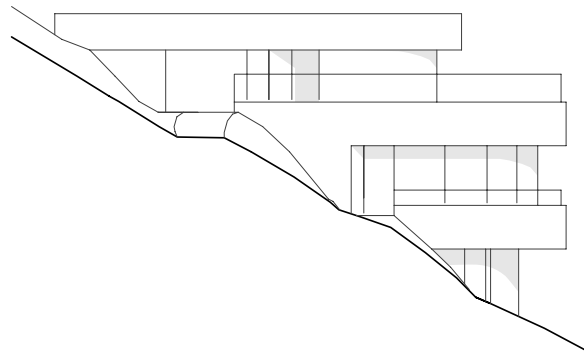

Architekten **Hermann Kaufmann ZT GmbH**

Sportplatzweg 5 A-6858 Schwarzach
T +43 (0)5572 58174 www.hermann-kaufmann.at
office@hermann-kaufmann.at



Publikationsplan

2_veröffentlichungen hk IV

Format

A4

Plannummer CAD

1181

Projekt

BERGSTATION NEBELHORNBAHN

Projektnummer

13_09


Bearbeiter

jw

M 1:300

Planinhalt

NORDWESTANSICHT

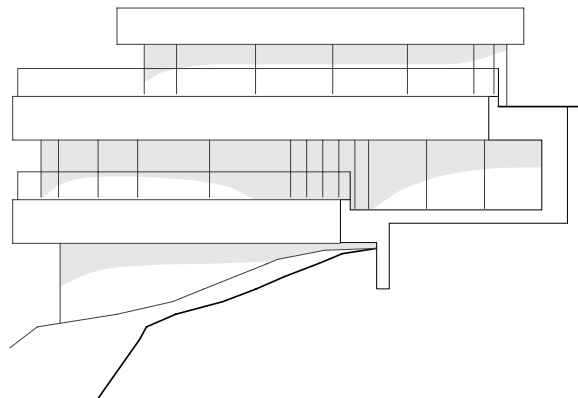

Architekten **Hermann Kaufmann ZT GmbH**

Sportplatzweg 5 A-6858 Schwarzach
T +43 (0)5572 58174 www.hermann-kaufmann.at
office@hermann-kaufmann.at



Publikationsplan
2_veröffentlichungen hk IV

Format
A4

Plannummer CAD
1179

Projekt

BERGSTATION NEBELHORNBAHN


Projektnummer
13_09

Bearbeiter
jw

M 1:300

Planinhalt

SÜDOSTANSICHT

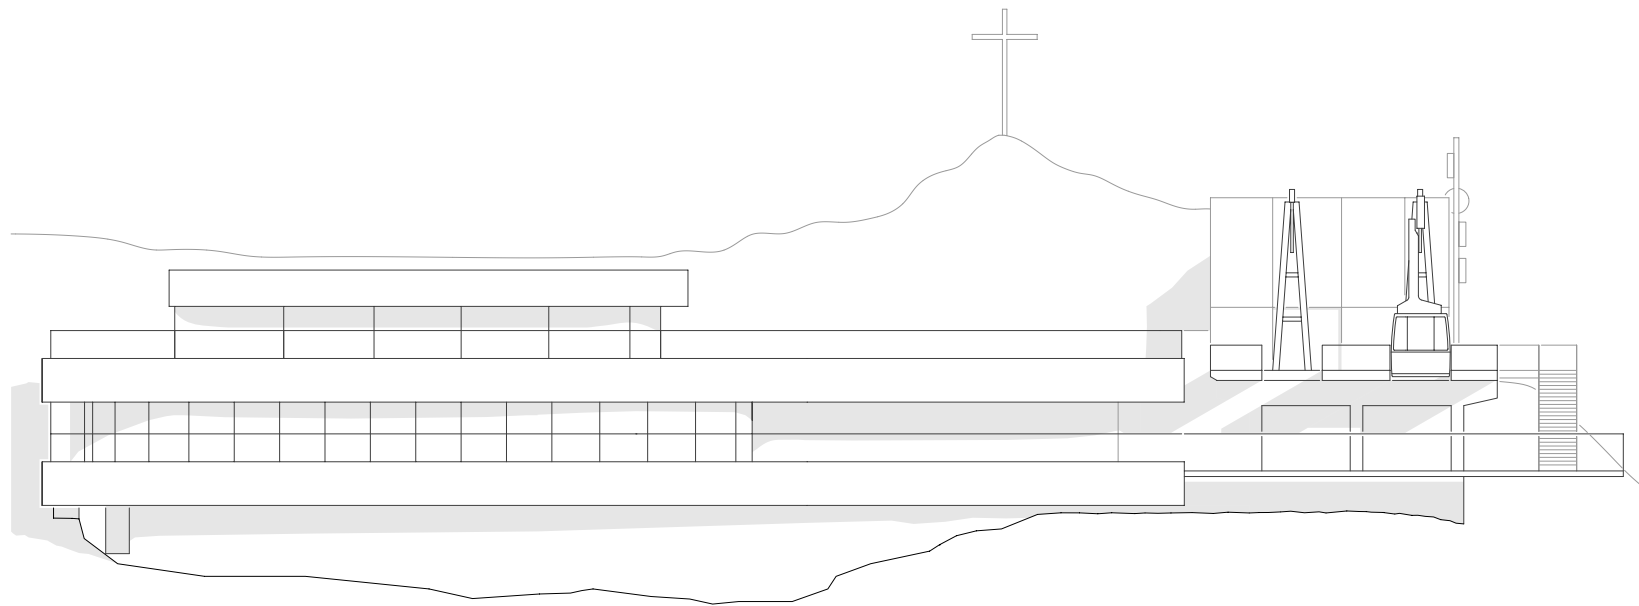

Architekten **Hermann Kaufmann ZT GmbH**

Sportplatzweg 5 A-6858 Schwarzach
 T +43 (0)5572 58174 www.hermann-kaufmann.at
 office@hermann-kaufmann.at



Publikationsplan

2_veröffentlichungen hk IV

Format

A4

Plannummer CAD

1178

Projekt

BERGSTATION NEBELHORNBAHN

Projektnummer

13_09

Bearbeiter


jw

M 1:300

Planinhalt


SÜDWESTANSICHT

NATURSTEINSCHLICHTUNG
 BITUMINÖSE ABDICHTUNG 3-LAGIG
 GEFÄLLEDÄMMUNG
 DAMPSPERRE
 BRETTSPERRHOLZDECKE
 TRAGKONSTRUKTION BALKENLAGE
 GIPSKARTON-AKUSTIKDECKE 2-LAGIG
 ABGEHÄNGTE SICHTDECKE ESCHÉ

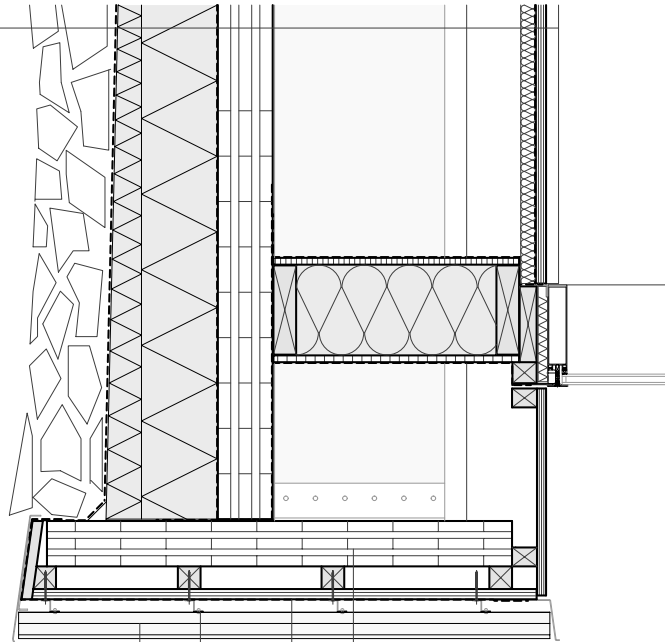

INDIVIDUELL GEFALTETE KUPFERFASSADE
 UNTERKONSTRUKTION Z-LAMELLEN
 ALUMINIUM ELOXIERT
 WINDDICHTPAPIER
 BRETTSPERRHOLZ GEBOGEN

TERRASSENROST LÄRCHÉ
 UNTERKONSTRUKTION ALUMINIUM
 BITUMINÖSE ABDICHTUNG 3-LAGIG
 GEFÄLLEDÄMMUNG
 DAMPSPERRE
 BRETTSPERRHOLZDECKE
 TRAGKONSTRUKTION BALKENLAGE
 GIPSKARTON-AKUSTIKDECKE 2-LAGIG
 ABGEHÄNGTE SICHTDECKE ESCHÉ

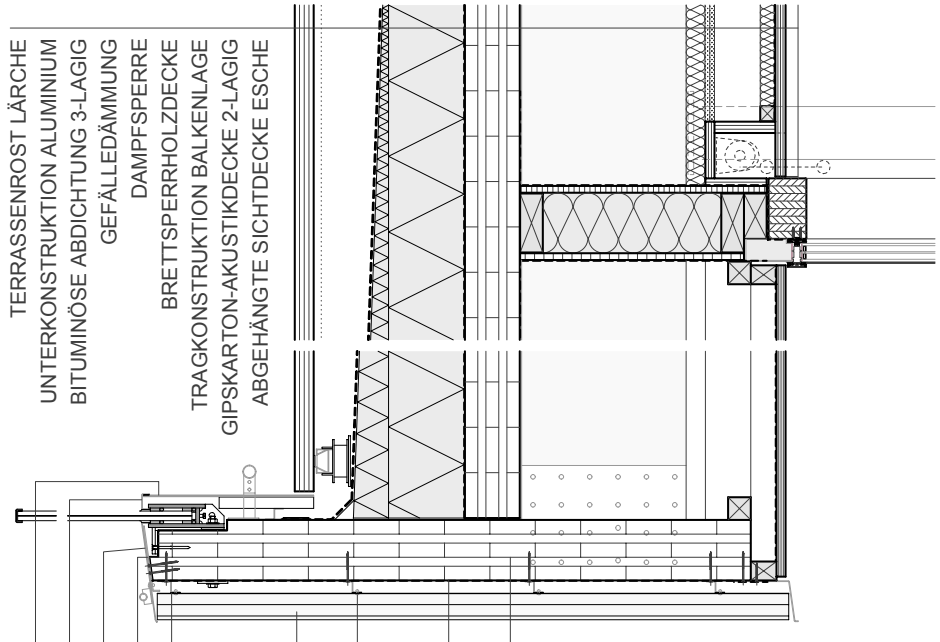

ALUCOBEST KUPFER COMPOSITE
 KUPFER GEKANTETES U-PROFIL
 KUPFERBLECH RUND GELASERT
 BLECHHAFTER ALUMINIUM ELOXIERT
 EPDM BAND
 INDIVIDUELL GEFALTETE KUPFERFASSADE
 UNTERKONSTRUKTION Z-LAMELLEN
 ALUMINIUM ELOXIERT
 WINDDICHTPAPIER
 BRETTSPERRHOLZ GEBOGEN

Architekten **Hermann Kaufmann ZT GmbH**

Sportplatzweg 5 A-6858 Schwarzach
 T +43 (0)5572 58174 www.hermann-kaufmann.at
 office@hermann-kaufmann.at



Publikationsplan

2_veröffentlichungen hk IV

Format

A4

Plannummer CAD

1177

Projekt

BERGSTATION NEBELHORNBAHN

Projektnummer

13_09

Bearbeiter

jw

M 1:20

Planinhalt

DETAIL BRÜSTUNG EG UND UG 1