

Architekten **Hermann Kaufmann ZT GmbH**

Sportplatzweg 5 A-6858 Schwarzach
 T +43 (0)5572 58174 www.hermann-kaufmann.at
office@hermann-kaufmann.at



Publikationsplan
 2_veröffentlichungen hk IV

Projektnummer Archiv
 13_14

Planformat
 A4

Plannummer CAD
 4000


M 1:500

Projekt

Planinhalt

GIESELBRECHT ARMIN

LAGEPLAN

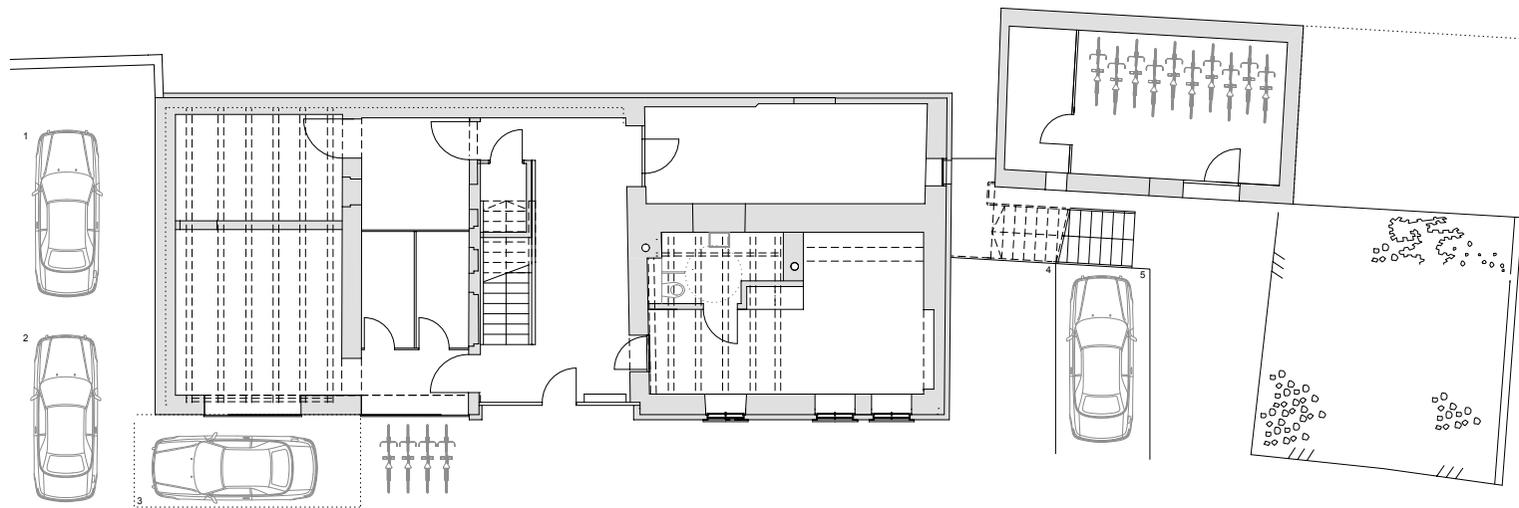

Architekten **Hermann Kaufmann ZT GmbH**

Sportplatzweg 5 A-6858 Schwarzach
 T +43 (0)5572 58174 www.hermann-kaufmann.at
 office@hermann-kaufmann.at



Publikationsplan
 2_veröffentlichungen hk IV

Projektnummer Archiv
 13_14

Planformat
 A4

Plannummer CAD
 4000


M 1:200

Projekt

Planinhalt

GIESELBRECHT ARMIN

ERDGESCHOSS

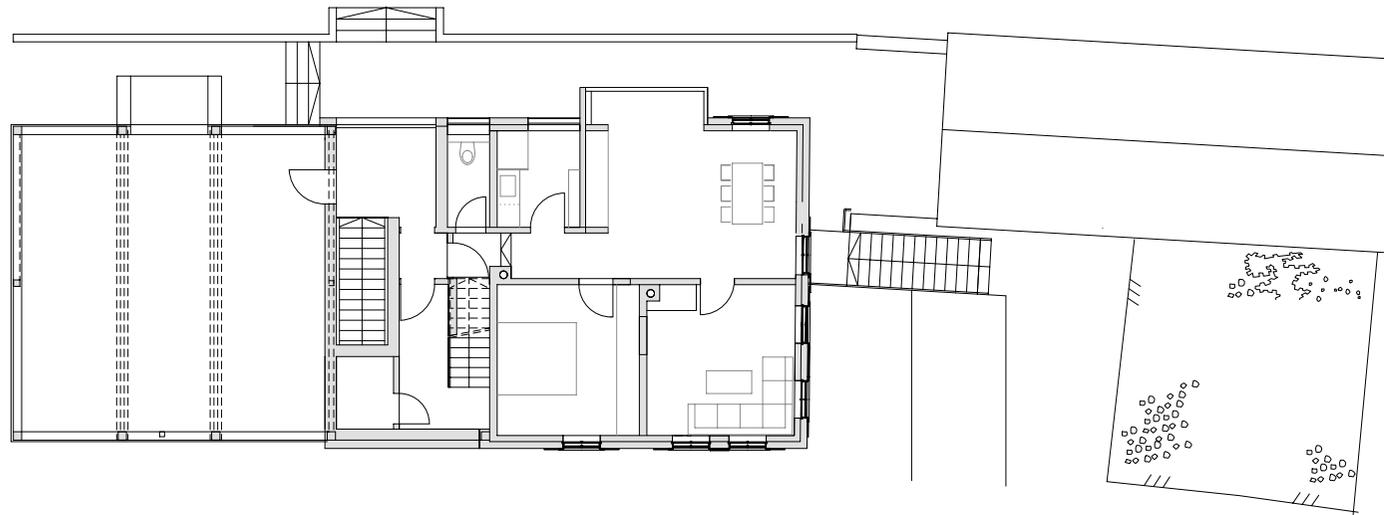

Architekten **Hermann Kaufmann ZT GmbH**

Sportplatzweg 5 A-6858 Schwarzach
 T +43 (0)5572 58174 www.hermann-kaufmann.at
 office@hermann-kaufmann.at



Publikationsplan
 2_veröffentlichungen hk IV

Projektnummer Archiv
 13_14

Planformat
 A4

Plannummer CAD
 4000


M 1:200

Projekt

Planinhalt

GIESELBRECHT ARMIN

OBERGESCHOSS 2

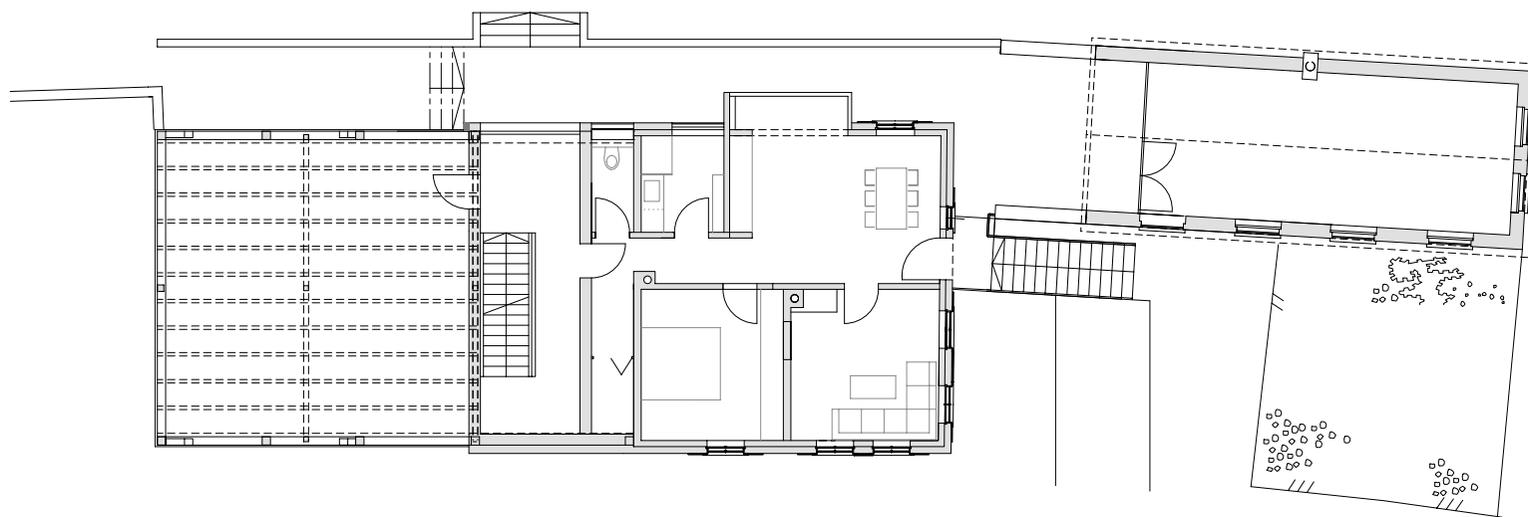

Architekten **Hermann Kaufmann ZT GmbH**

Sportplatzweg 5 A-6858 Schwarzach
 T +43 (0)5572 58174 www.hermann-kaufmann.at
 office@hermann-kaufmann.at



Publikationsplan
 2_veröffentlichungen hk IV

Projektnummer Archiv
 13_14

Planformat
 A4

Plannummer CAD
 4000



M 1:200

Projekt

Planinhalt

GIESELBRECHT ARMIN

OBERGESCHOSS 1

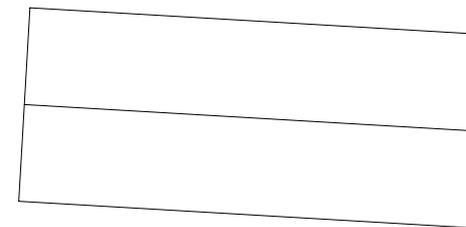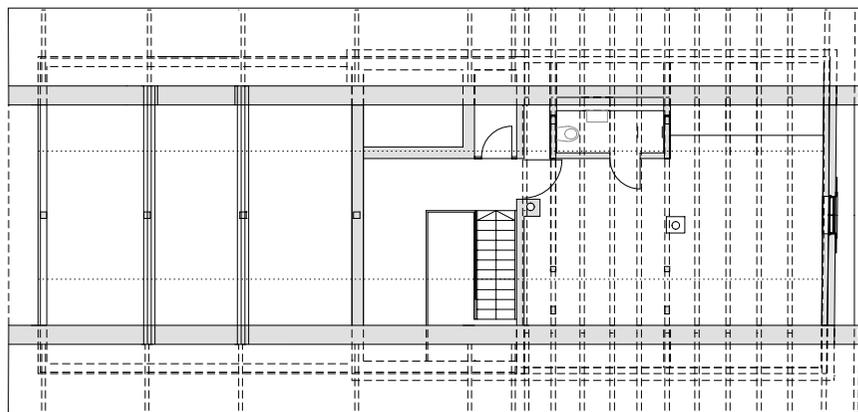

Architekten **Hermann Kaufmann ZT GmbH**

Sportplatzweg 5 A-6858 Schwarzach
 T +43 (0)5572 58174 www.hermann-kaufmann.at
 office@hermann-kaufmann.at



Publikationsplan
 2_veröffentlichungen hk IV

Projektnummer Archiv
 13_14

Planformat
 A4

Plannummer CAD
 4000


M 1:200

Projekt

Planinhalt

GIESELBRECHT ARMIN

DACHGESCHOSS

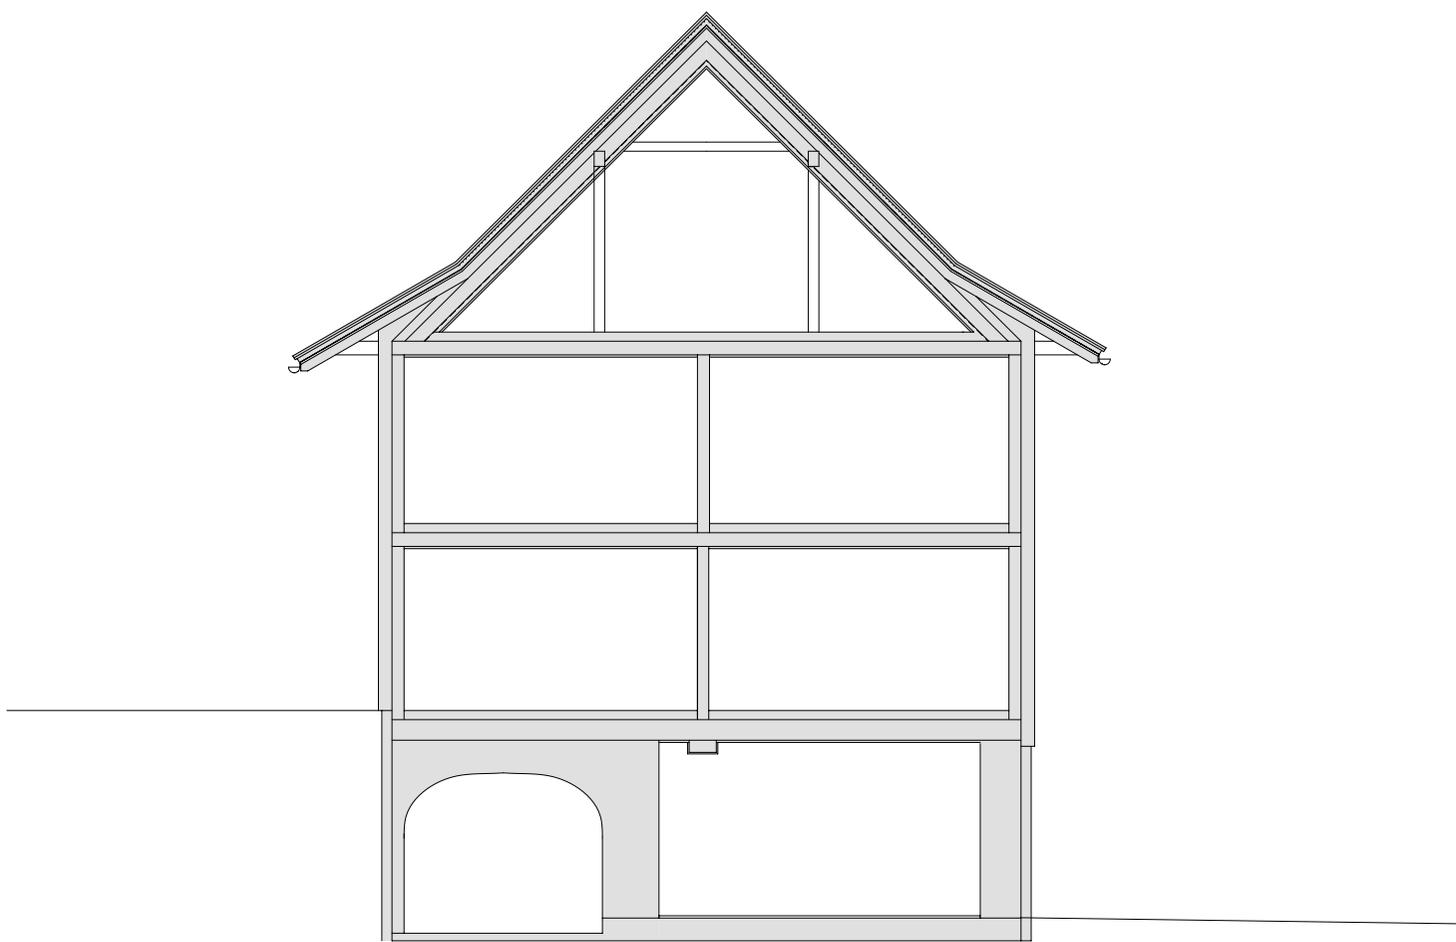

Architekten **Hermann Kaufmann ZT GmbH**

Sportplatzweg 5 A-6858 Schwarzach
 T +43 (0)5572 58174 www.hermann-kaufmann.at
 office@hermann-kaufmann.at



Publikationsplan
 2_veröffentlichungen hk IV

Projektnummer Archiv
 13_14

Planformat
 A4

Plannummer CAD
 4000

M 1:200

Projekt

Planinhalt

GIESELBRECHT ARMIN

SCHNITT



Architekten **Hermann Kaufmann ZT GmbH**

Sportplatzweg 5 A-6858 Schwarzach
 T +43 (0)5572 58174 www.hermann-kaufmann.at
 office@hermann-kaufmann.at



Publikationsplan
 2_veröffentlichungen hk IV

Projektnummer Archiv
 13_14

Planformat
 A4

Plannummer CAD
 4000

M 1:200

Projekt

Planinhalt

GIESELBRECHT ARMIN

ANSICHTEN