



HK ARCHITEKTEN

Hermann Kaufmann + Partner ZT GmbH

Sportplatzweg 5, A-6858 Schwarzach, T +43 5572 58174

www.hkarchitekten.at, office@hkarchitekten.at

Publikationsplan

2_veröffentlichungen hk V

Format

A4

Plannummer CAD

300

Projekt

PROBSTEI ST. GEROLD, HERBERGE

Projektnummer / Archiv

13_34


Bearbeiter

jw

M 1:1000

Planinhalt

LAGEPLAN

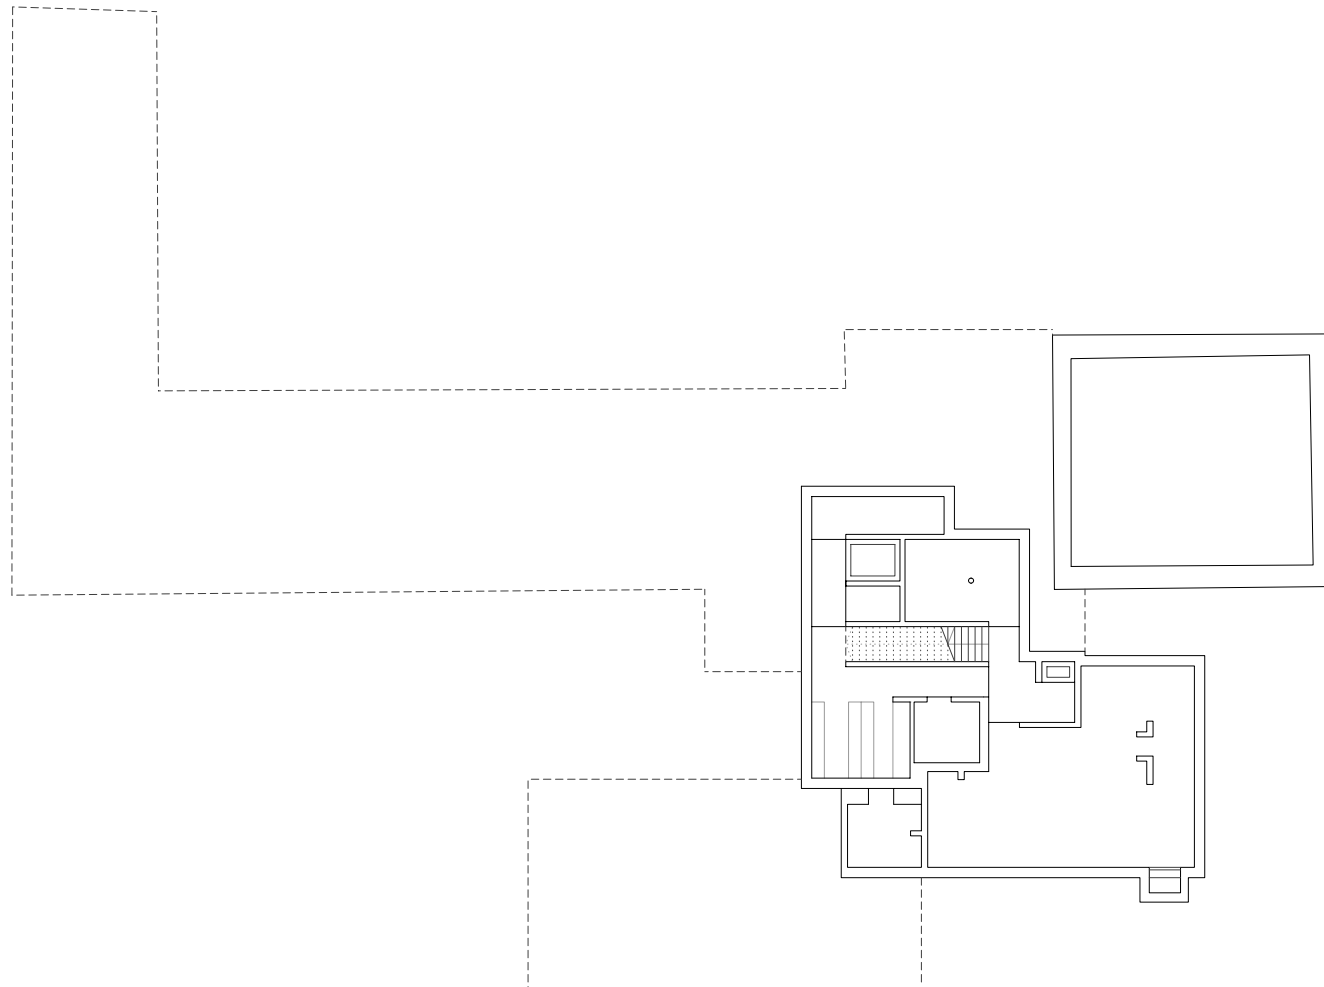

HK ARCHITEKTEN

Hermann Kaufmann + Partner ZT GmbH

Sportplatzweg 5, A-6858 Schwarzach, T +43 5572 58174

www.hkarchitekten.at, office@hkarchitekten.at

Publikationsplan

2_veröffentlichungen hk V

Format

A4

Plannummer CAD

301

Projekt

PROBSTEI ST. GEROLD, HERBERGE

Projektnummer / Archiv

13_34


Bearbeiter

jw

M 1:300

Planinhalt

2. UNTERGESCHOSS

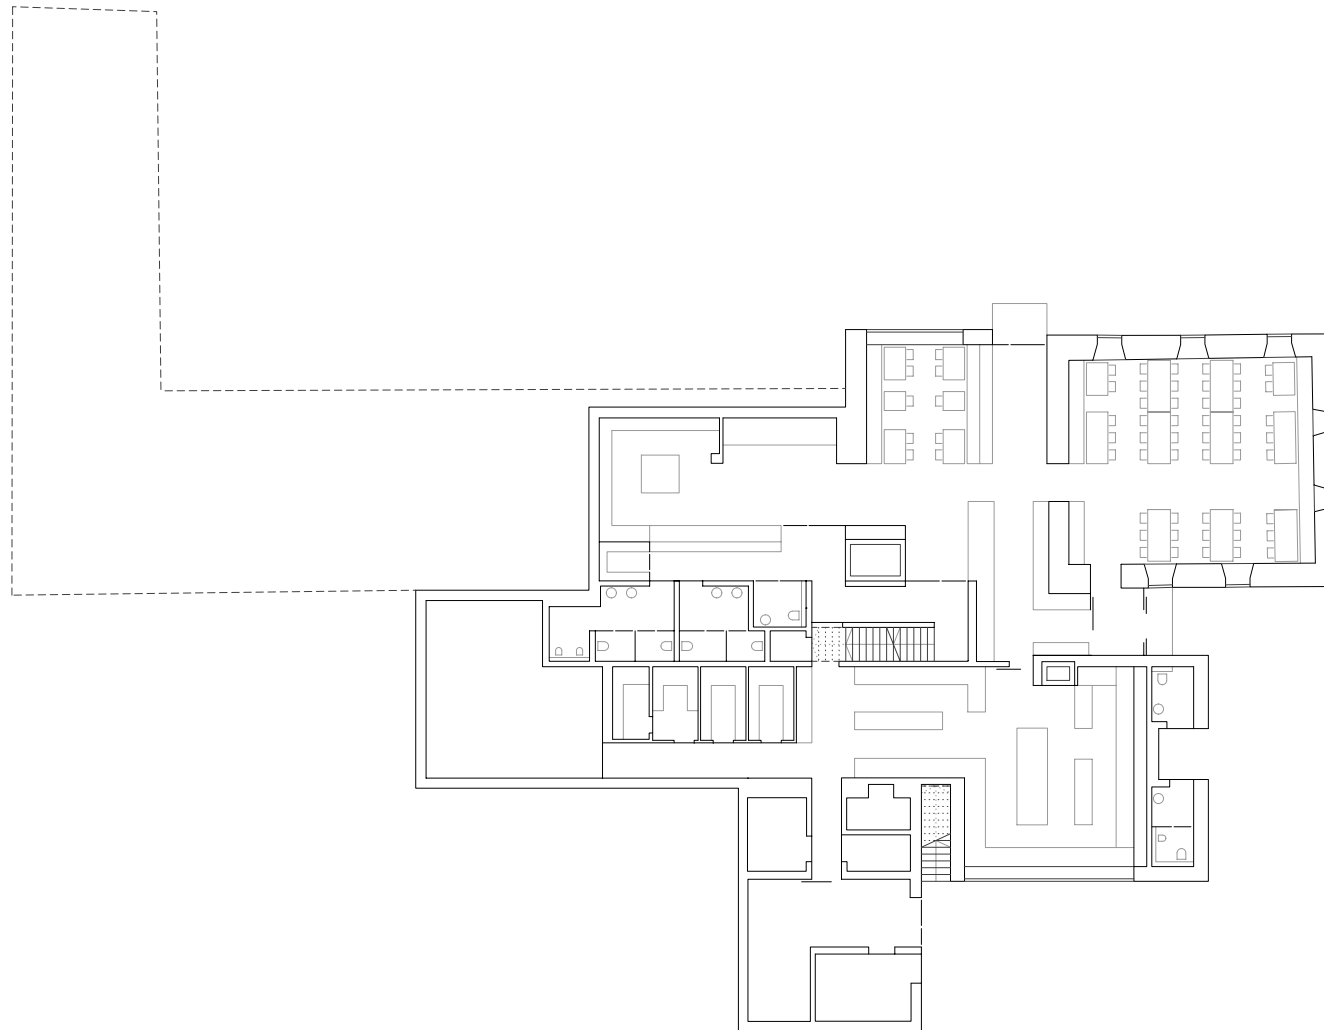

HK ARCHITEKTEN

Hermann Kaufmann + Partner ZT GmbH

Sportplatzweg 5, A-6858 Schwarzach, T +43 5572 58174

www.hkarchitekten.at, office@hkarchitekten.at

Publikationsplan

2_veröffentlichungen hk V

Format

A4

Plannummer CAD

302

Projekt

PROBSTEI ST. GEROLD, HERBERGE

Projektnummer / Archiv

13_34


Bearbeiter

jw

M 1:300

Planinhalt

1. UNTERGESCHOSS

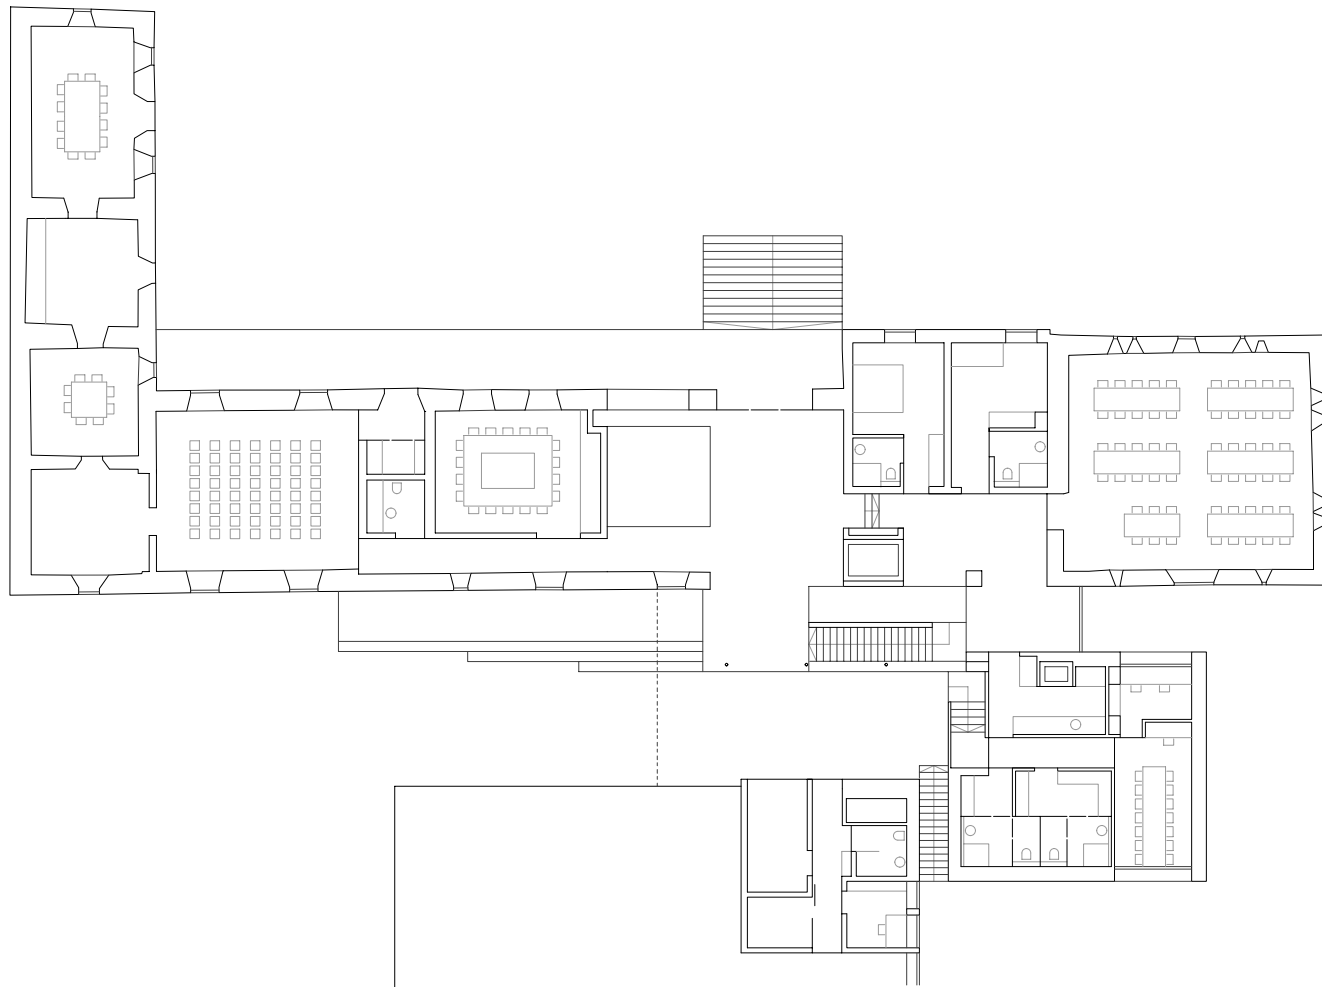

HK ARCHITEKTEN

Hermann Kaufmann + Partner ZT GmbH

Sportplatzweg 5, A-6858 Schwarzach, T +43 5572 58174

www.hkarchitekten.at, office@hkarchitekten.at

Publikationsplan

2_veröffentlichungen hk V

Format

A4

Plannummer CAD

303

Projekt

PROBSTEI ST. GEROLD, HERBERGE

Projektnummer / Archiv

13_34


Bearbeiter

jw

M 1:300

Planinhalt

ERDGESCHOSS

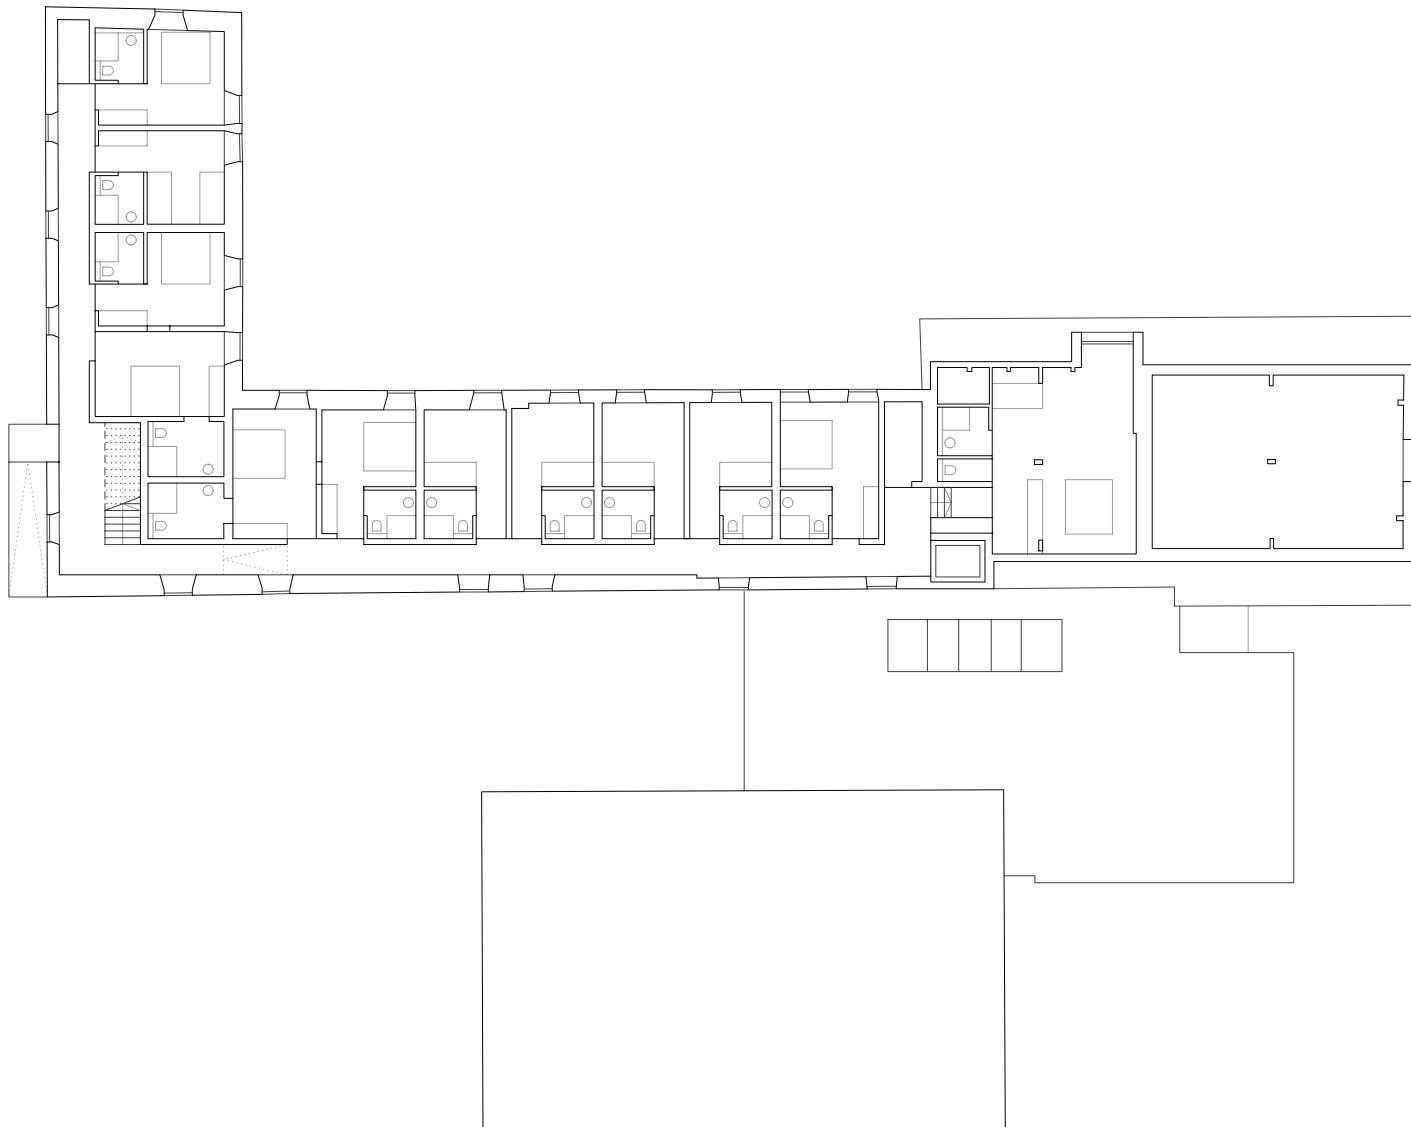

HK ARCHITEKTEN

Hermann Kaufmann + Partner ZT GmbH

Sportplatzweg 5, A-6858 Schwarzach, T +43 5572 58174

www.hkarchitekten.at, office@hkarchitekten.at

Publikationsplan

2_veröffentlichungen hk V

Format

A4

Plannummer CAD

304

Projekt

PROBSTEI ST. GEROLD, HERBERGE

Projektnummer / Archiv

13_34


Bearbeiter

jw

M 1:300

Planinhalt

1. OBERGESCHOSS

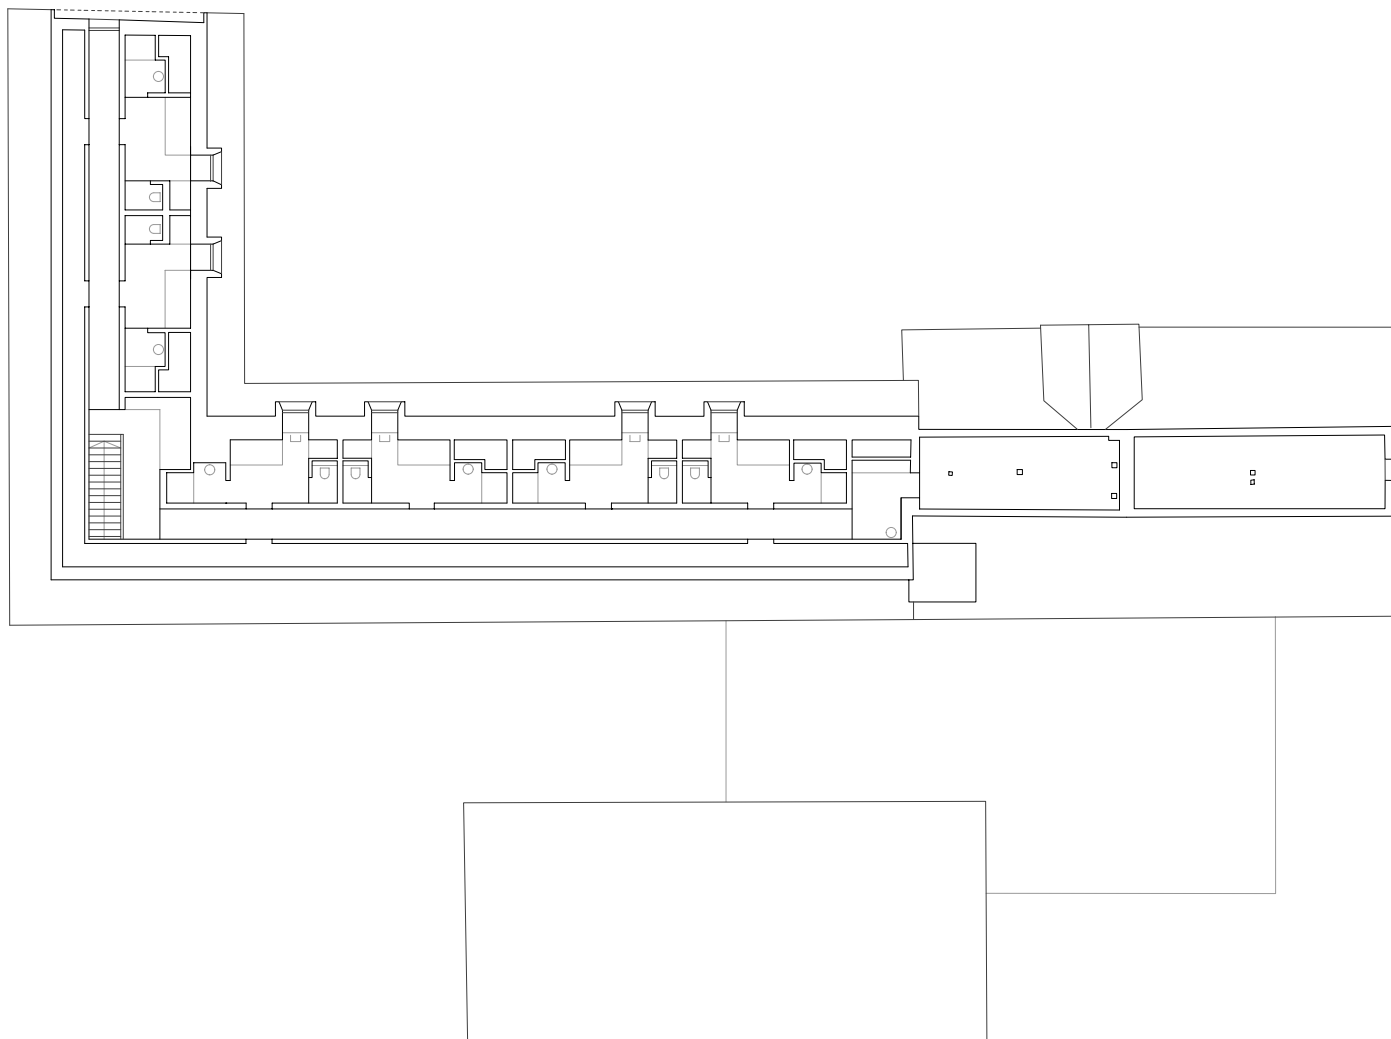

HK ARCHITEKTEN

Hermann Kaufmann + Partner ZT GmbH

Sportplatzweg 5, A-6858 Schwarzach, T +43 5572 58174

www.hkarchitekten.at, office@hkarchitekten.at

Publikationsplan

2_veröffentlichungen hk V

Format

A4

Plannummer CAD

305

Projekt

PROBSTEI ST. GEROLD, HERBERGE

Projektnummer / Archiv

13_34


Bearbeiter

jw

M 1:300

Planinhalt

2. OBERGESCHOSS

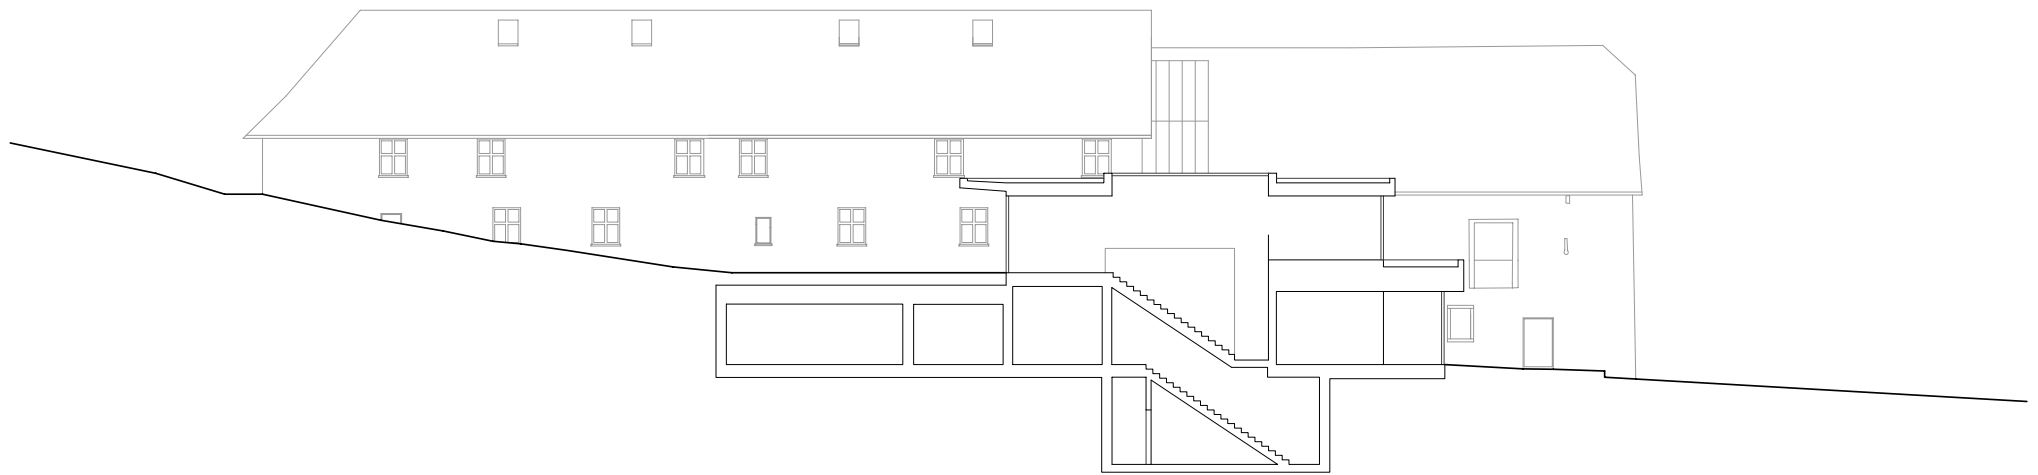

HK ARCHITEKTEN

Hermann Kaufmann + Partner ZT GmbH

Sportplatzweg 5, A-6858 Schwarzach, T +43 5572 58174

www.hkarchitekten.at, office@hkarchitekten.at

Publikationsplan

2_veroeffentlichungen hk V

Format

A4

Plannummer CAD

306

Projekt

PROBSTEI ST. GEROLD, HERBERGE

Projektnummer / Archiv

13_34


Bearbeiter

jw

M 1:300

Planinhalt

SCHNITT

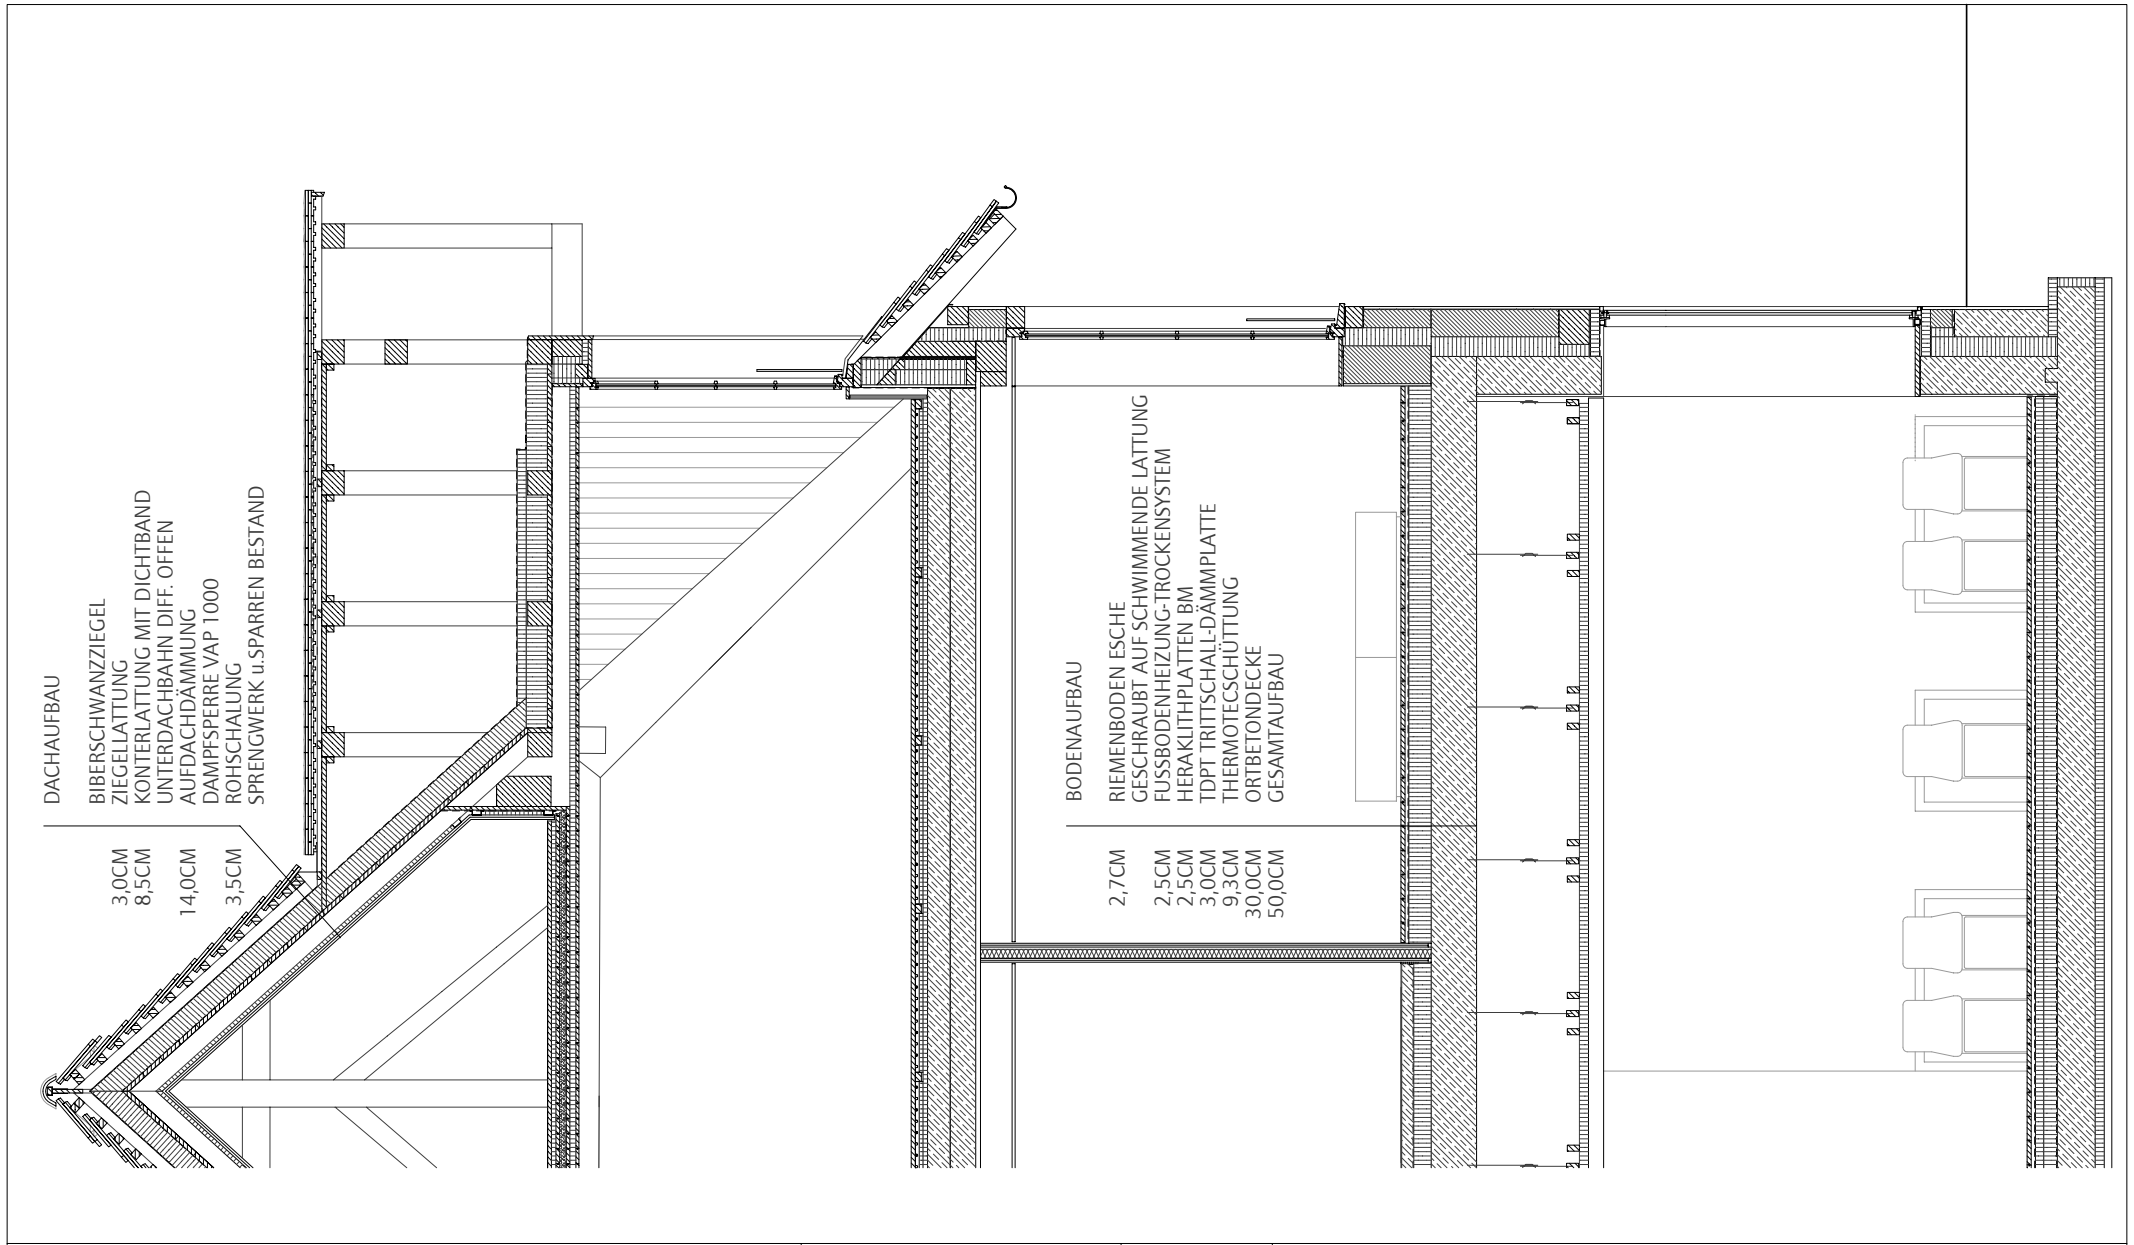

HK ARCHITEKTEN

Hermann Kaufmann + Partner ZT GmbH

Sportplatzweg 5, A-6858 Schwarzach, T +43 5572 58174

www.hkarchitekten.at, office@hkarchitekten.at

Publikationsplan

2_veröffentlichungen hk V

Projektnummer / Archiv

13_34

Format

A4

Bearbeiter

jw

Plannummer CAD

307

M 1:50

Projekt

PROBSTEI ST. GEROLD, HERBERGE

Planinhalt

FASSADENSCHNITT