

Architekten **Hermann Kaufmann ZT GmbH**

Sportplatzweg 5 A-6858 Schwarzach
 T +43 (0)5572 58174 www.hermann-kaufmann.at
office@hermann-kaufmann.at



Publikationsplan

2_veröffentlichungen hk V

Projektnummer

14_26

Format

A4

Bearbeiter

jw

Plannummer CAD

20


M 1:750

Projekt

BROCK COMMONS PHASE 1

Planinhalt

LAGEPLAN

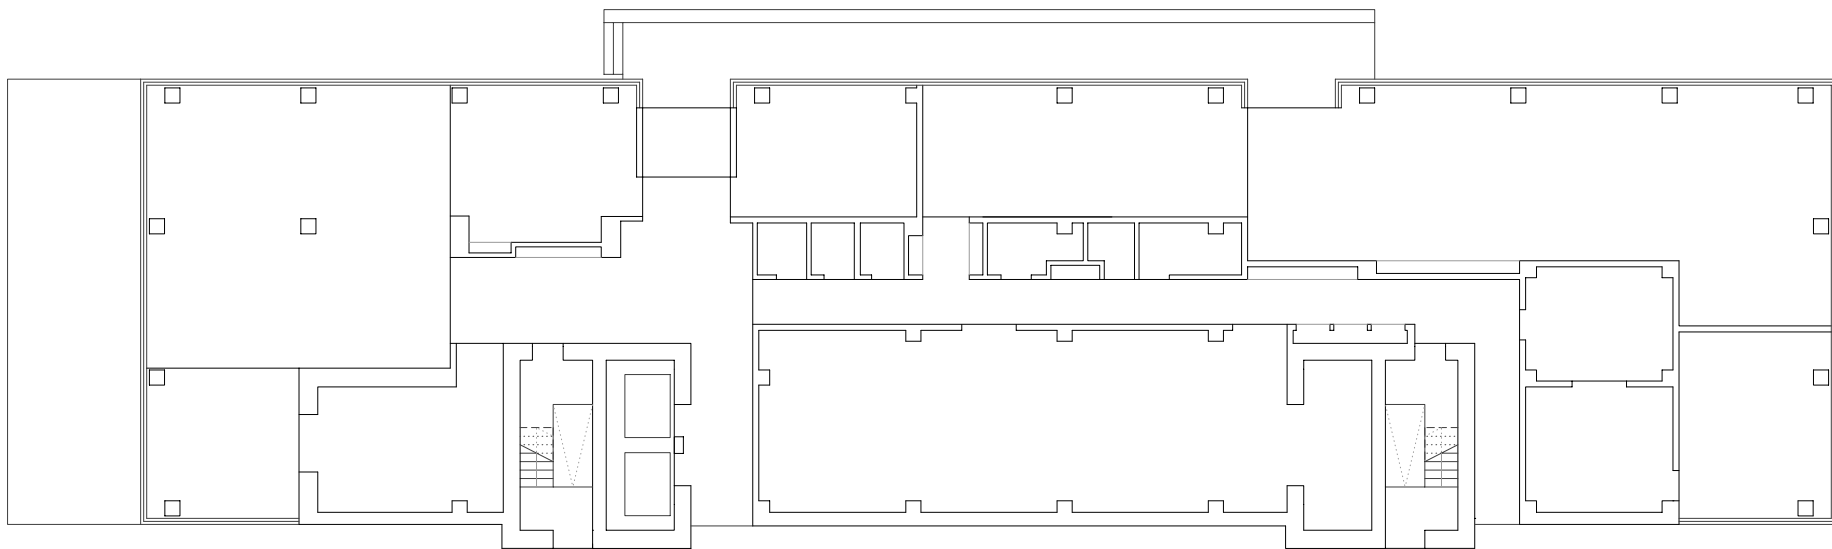

Architekten **Hermann Kaufmann ZT GmbH**

Sportplatzweg 5 A-6858 Schwarzach
 T +43 (0)5572 58174 www.hermann-kaufmann.at
 office@hermann-kaufmann.at



Publikationsplan

2_veröffentlichungen hk V

Format

A4

Plannummer CAD

21

Projekt

BROCK COMMONS PHASE 1

Projektnummer

14_26


Bearbeiter

jw

M 1:250

Planinhalt

ERDGESCHOSS

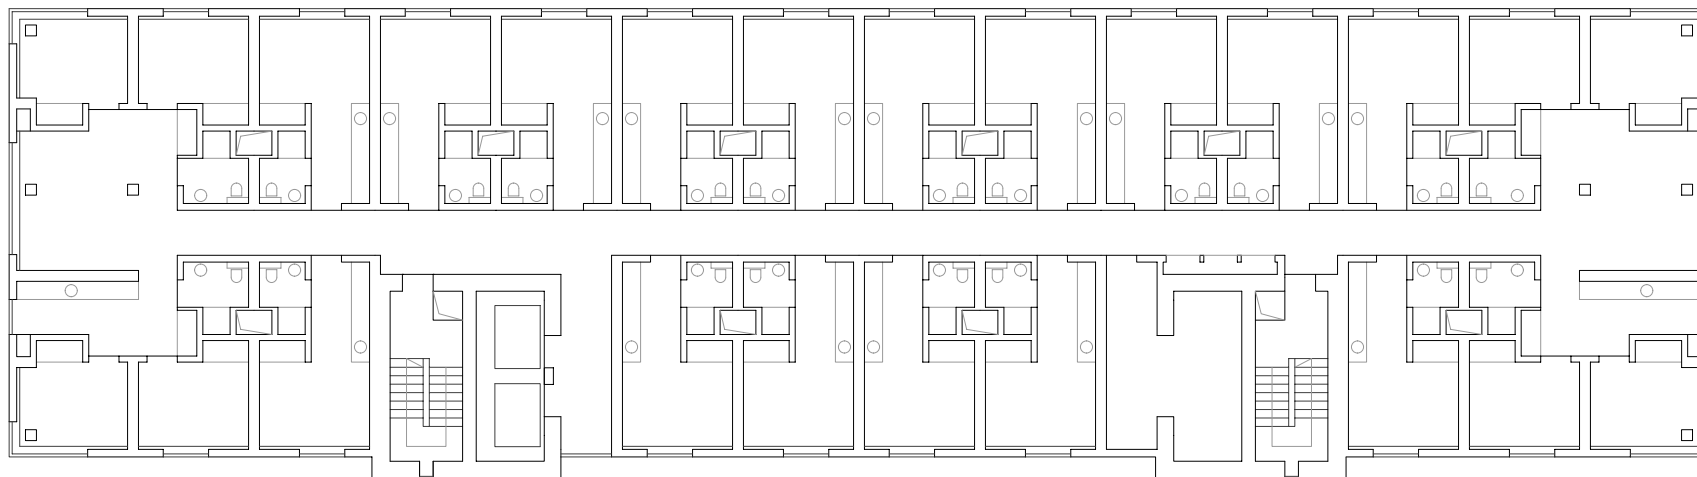

Architekten **Hermann Kaufmann ZT GmbH**

Sportplatzweg 5 A-6858 Schwarzach
 T +43 (0)5572 58174 www.hermann-kaufmann.at
 office@hermann-kaufmann.at



Publikationsplan

2_veröffentlichungen hk V

Format

A4

Plannummer CAD

22

Projekt

BROCK COMMONS PHASE 1

Projektnummer

14_26


Bearbeiter

jw

M 1:250

Planinhalt

REGELGESCHOSS

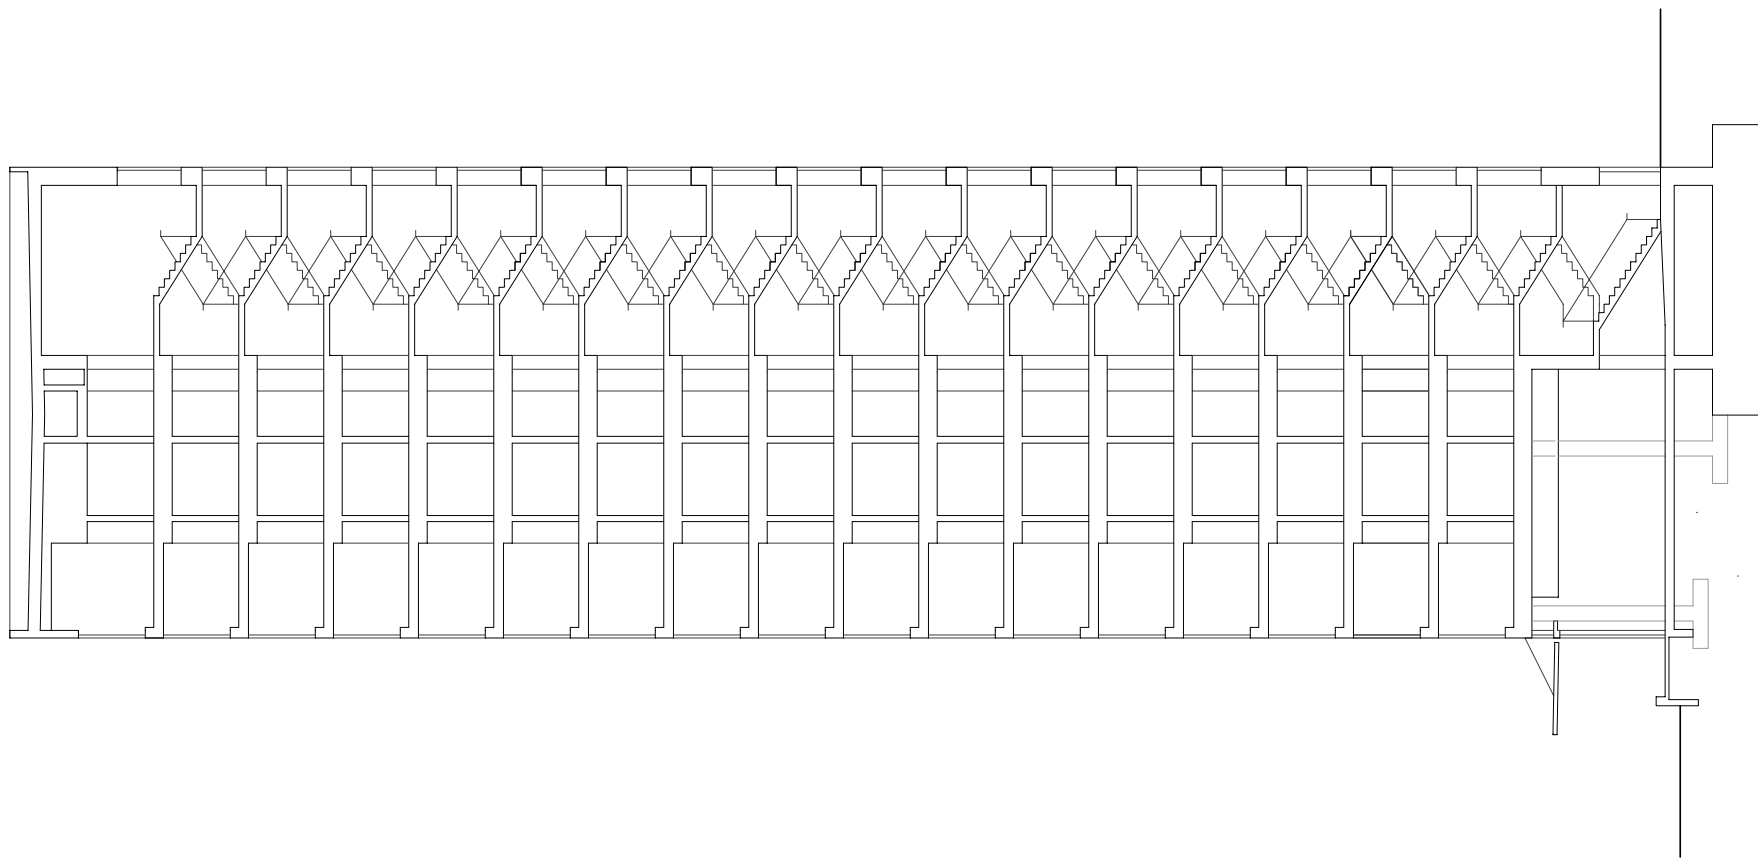

Architekten **Hermann Kaufmann ZT GmbH**

Sportplatzweg 5 A-6858 Schwarzach
T +43 (0)5572 58174 www.hermann-kaufmann.at
office@hermann-kaufmann.at



Publikationsplan

2_veröffentlichungen hk V

Projektnummer

14_26

Format

A4

Bearbeiter

jw

Plannummer CAD

23


M 1:250

Projekt

BROCK COMMONS PHASE 1

Planinhalt

SCHNITT

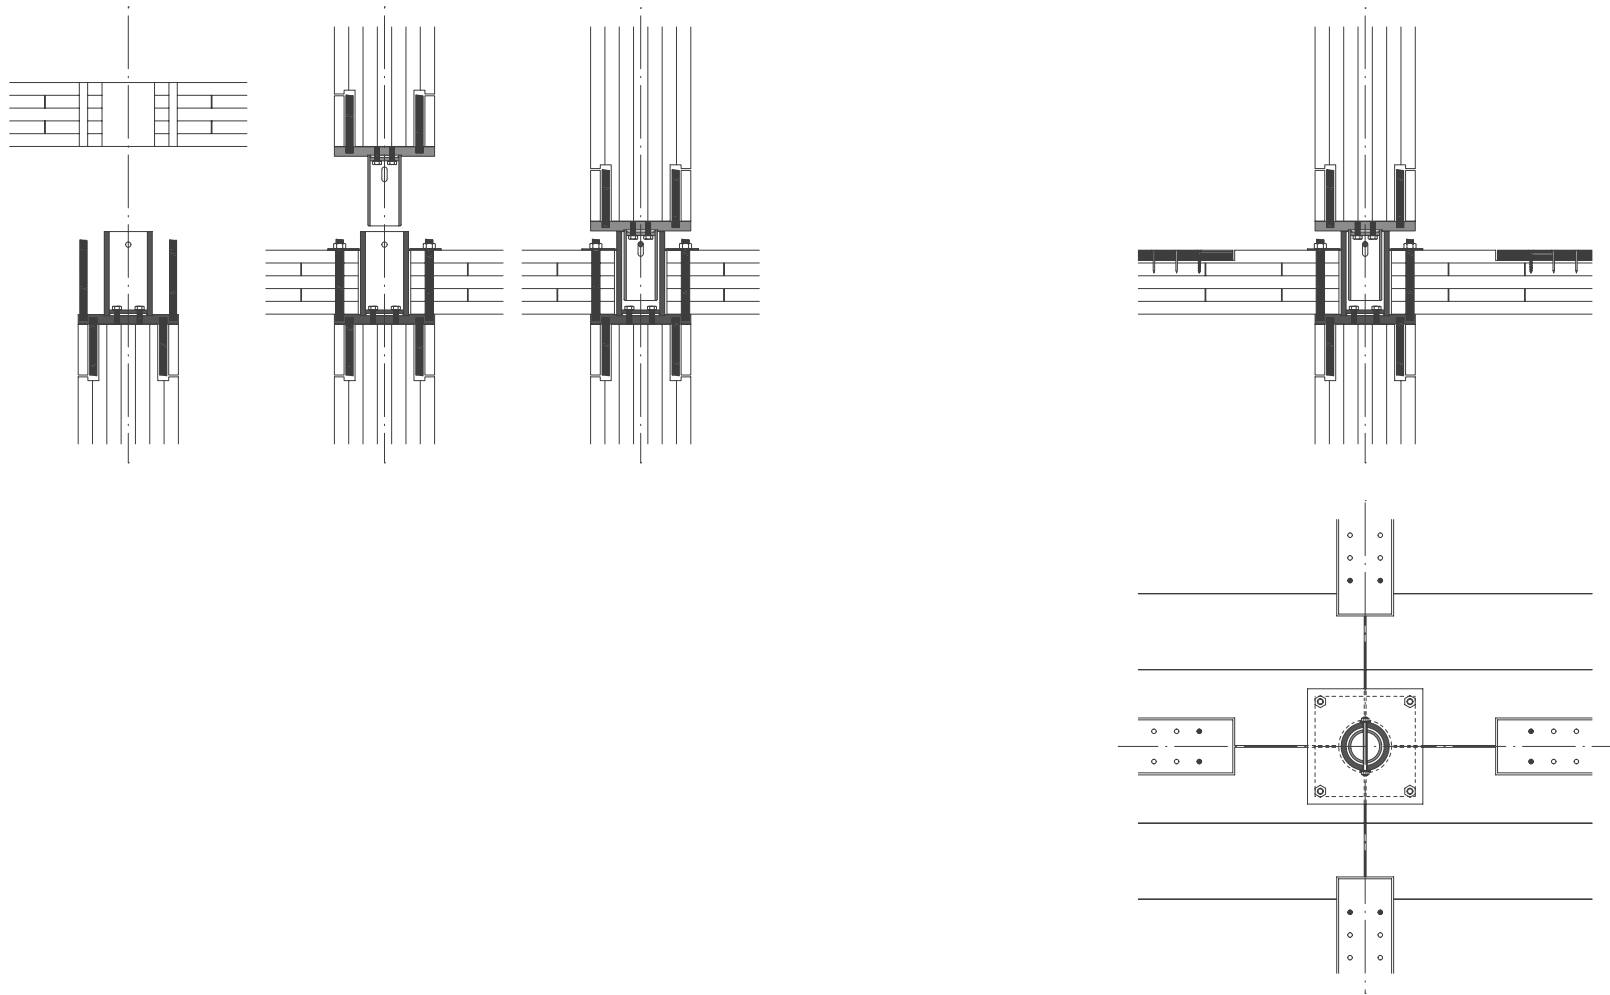

Architekten **Hermann Kaufmann ZT GmbH**

Sportplatzweg 5 A-6858 Schwarzach
 T +43 (0)5572 58174 www.hermann-kaufmann.at
 office@hermann-kaufmann.at



Publikationsplan

2_veröffentlichungen hk V

Projektnummer
 14_26

Format

A4

Bearbeiter
 jw

Plannummer CAD

24

M 1:20

Projekt

BROCK COMMONS PHASE 1

Planinhalt

DETAIL STÜTZENKOPF