



Architekten **Hermann Kaufmann ZT GmbH**

Sportplatzweg 5 A-6858 Schwarzach
 T +43 (0)5572 58174 www.hermann-kaufmann.at
office@hermann-kaufmann.at



Publikationsplan
 2_veröffentlichungen hk IV

Projektnummer Archiv
 15_09

Planformat
 A4

Plannummer CAD
 4001


M 1:500

Projekt

NEUBAU EINFAMILIENHAUS NIGSCH, TISIS

Planinhalt

LAGEPLAN

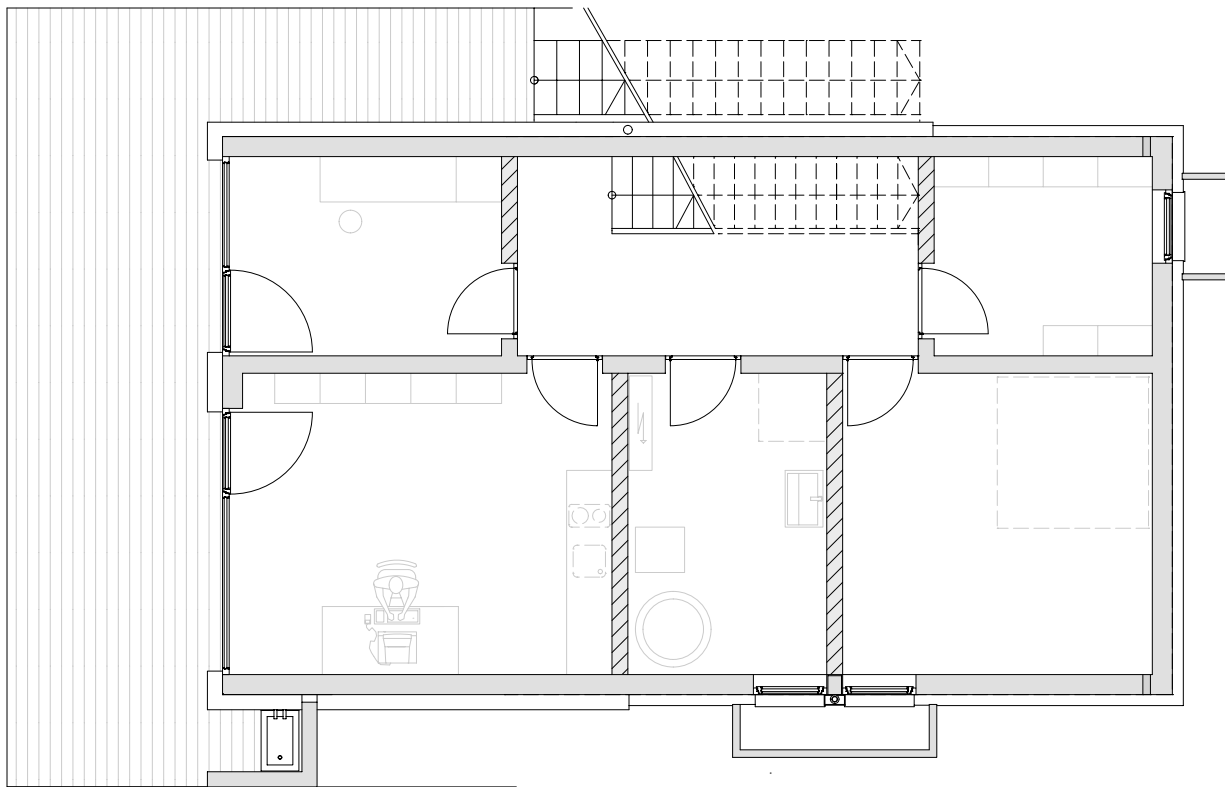

Architekten **Hermann Kaufmann ZT GmbH**

Sportplatzweg 5 A-6858 Schwarzach
 T +43 (0)5572 58174 www.hermann-kaufmann.at
 office@hermann-kaufmann.at



Publikationsplan
 2_veröffentlichungen hk IV

Projektnummer Archiv
 15_09

Planformat
 A4

Plannummer CAD
 4002


M 1:100

Projekt

NEUBAU EINFAMILIENHAUS NIGSCH, TISIS

Planinhalt

UNTERGESCHOSS

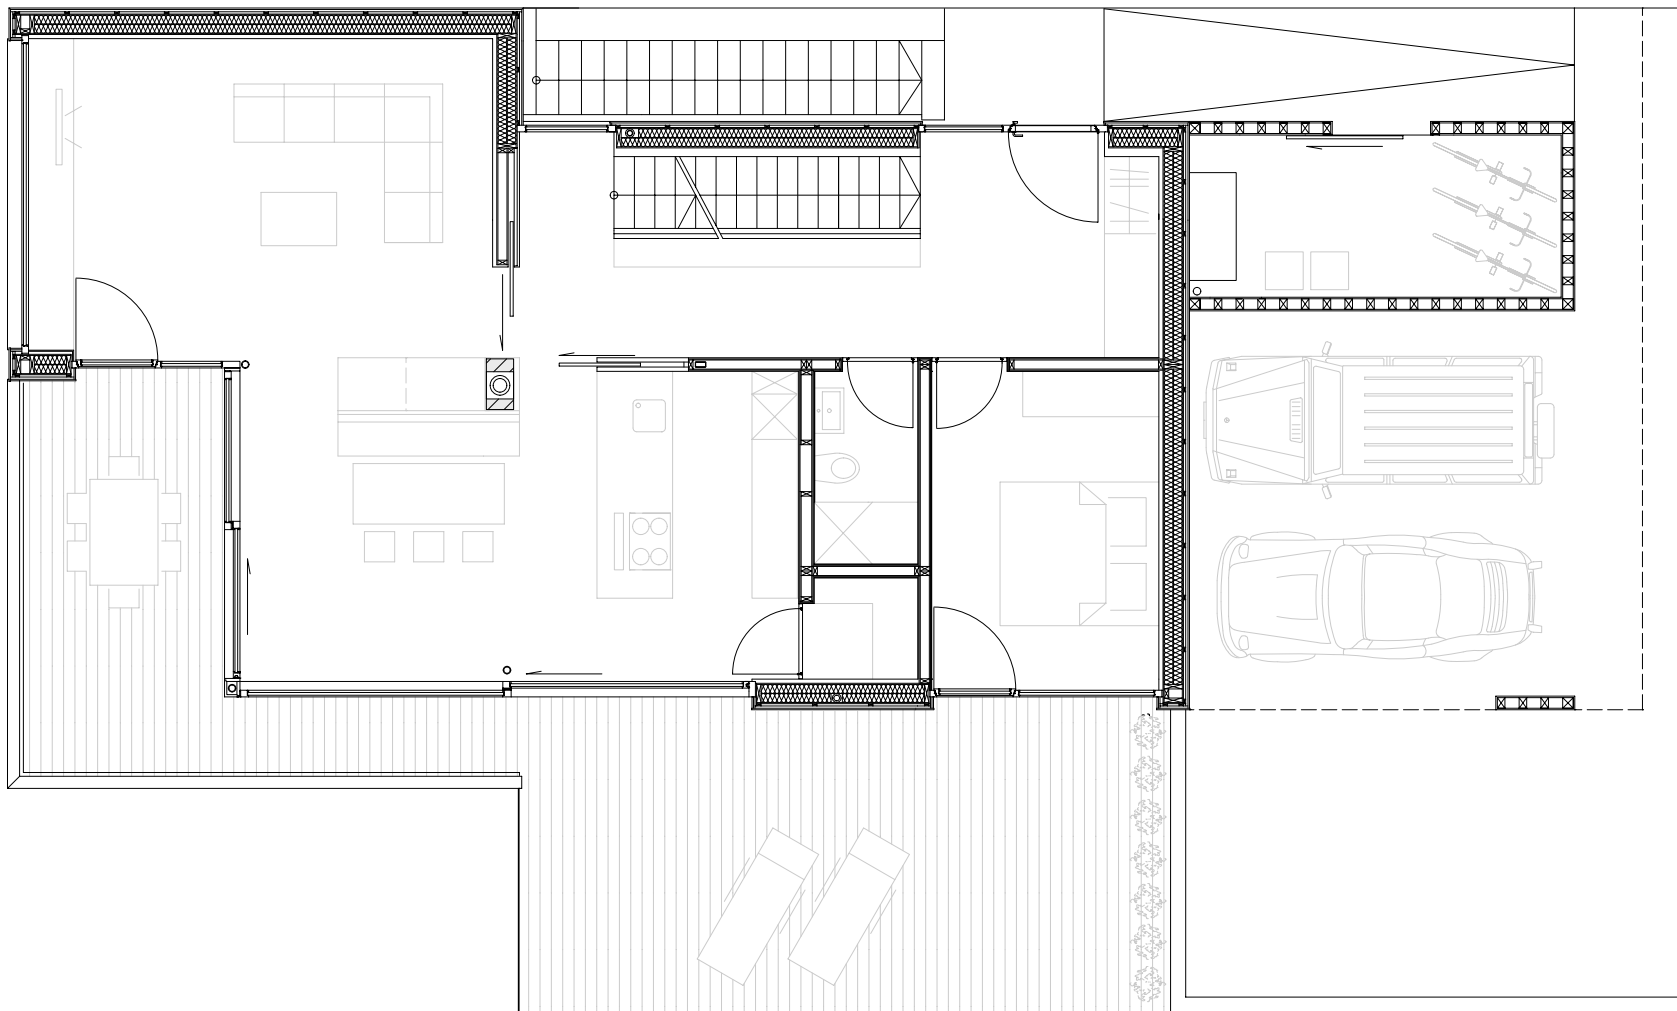

Architekten **Hermann Kaufmann ZT GmbH**

Sportplatzweg 5 A-6858 Schwarzach
 T +43 (0)5572 58174 www.hermann-kaufmann.at
 office@hermann-kaufmann.at



Publikationsplan
 2_veröffentlichungen hk IV

Projektnummer Archiv
 15_09

Planformat
 A4

Plannummer CAD
 4003


M 1:100

Projekt

NEUBAU EINFAMILIENHAUS NIGSCH, TISIS

Planinhalt

ERDGESCHOSS

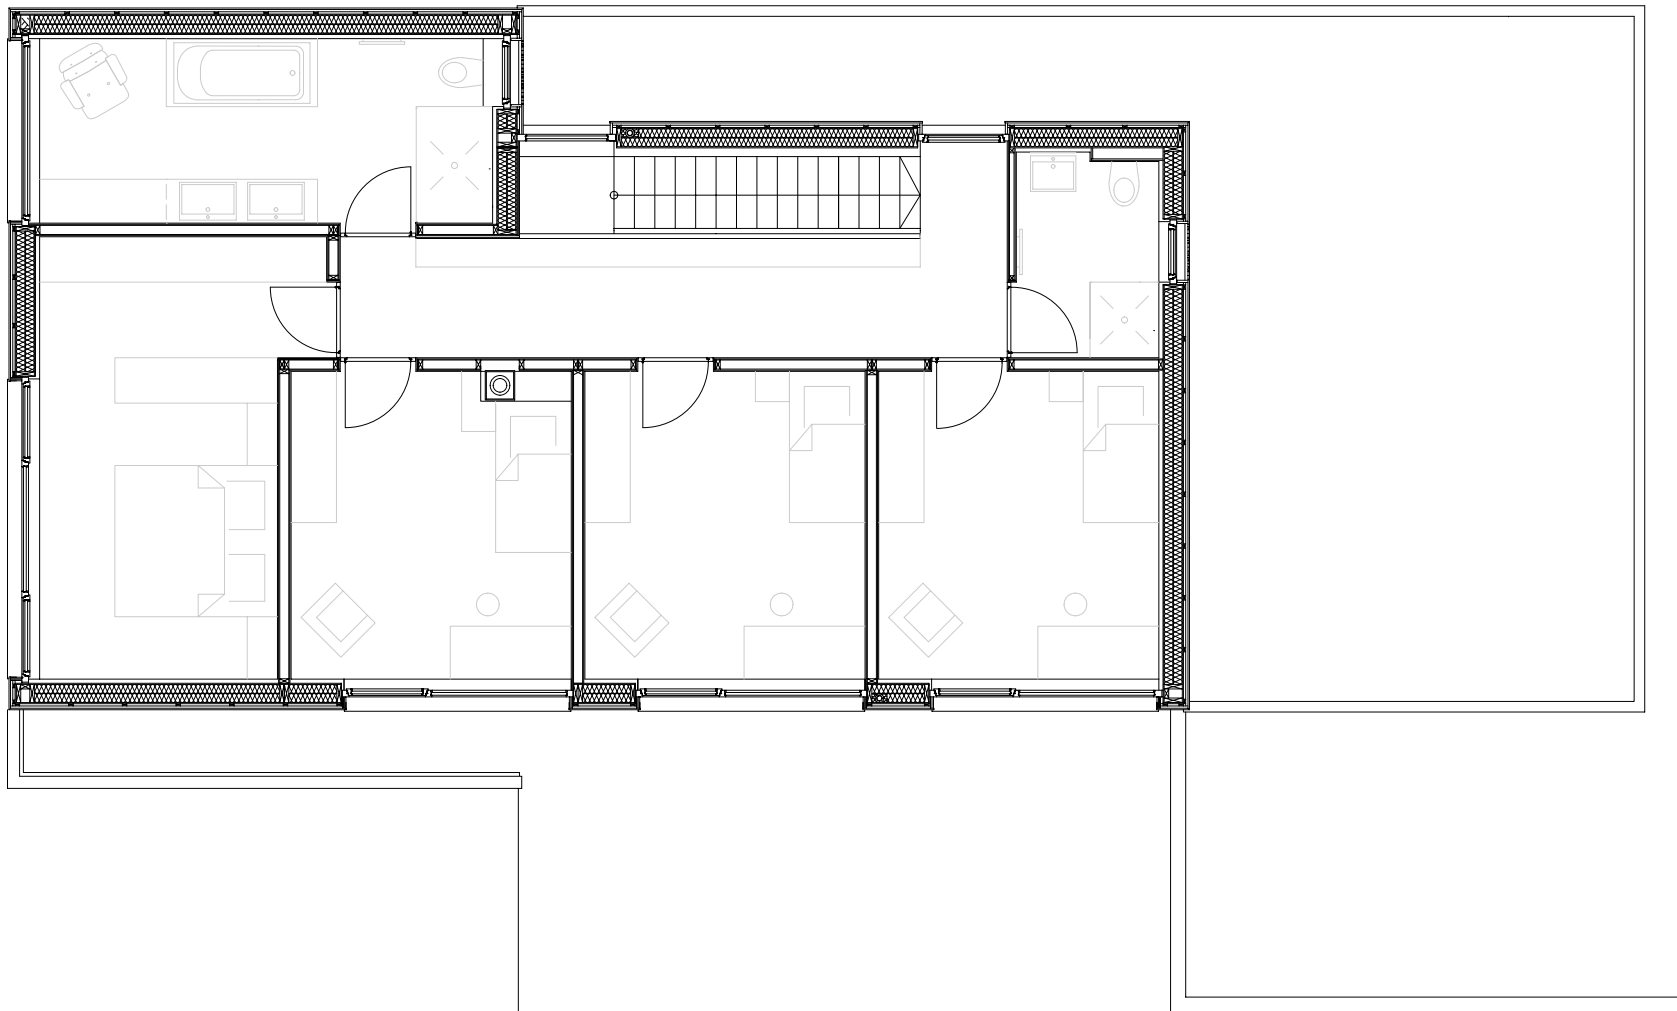

Architekten **Hermann Kaufmann ZT GmbH**

Sportplatzweg 5 A-6858 Schwarzach
 T +43 (0)5572 58174 www.hermann-kaufmann.at
 office@hermann-kaufmann.at



Publikationsplan
 2_veroeffentlichungen hk IV

Projektnummer Archiv
 15_09

Planformat
 A4

Plannummer CAD
 4004


M 1:100

Projekt

NEUBAU EINFAMILIENHAUS NIGSCH, TISIS

Planinhalt

OBERGESCHOSS

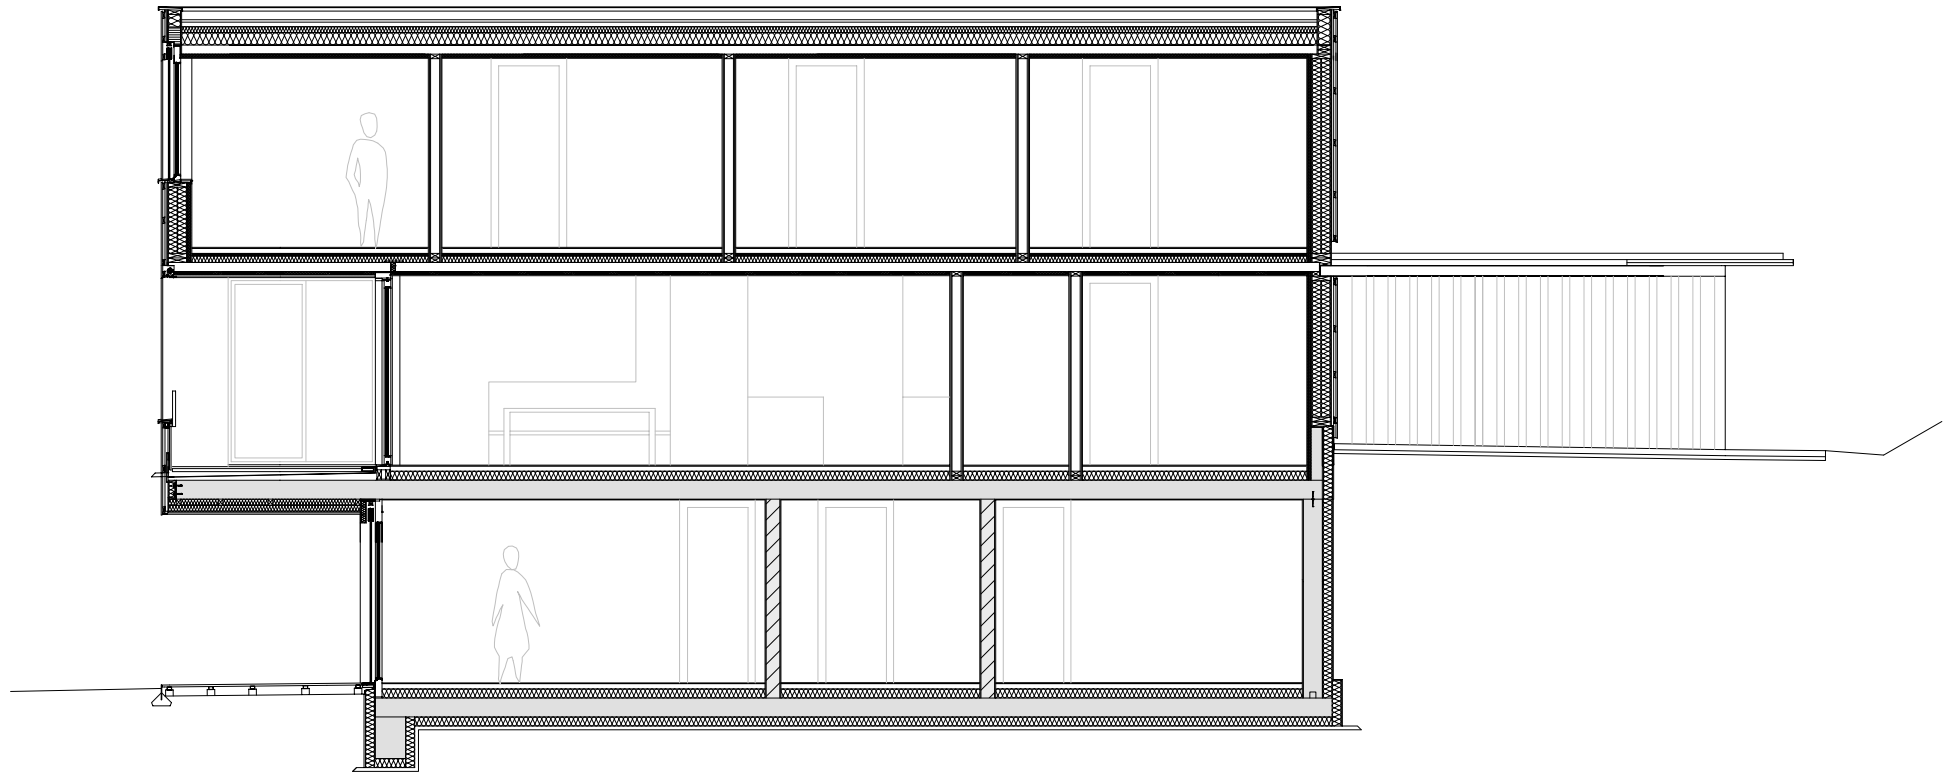

Architekten **Hermann Kaufmann ZT GmbH**

Sportplatzweg 5 A-6858 Schwarzach
 T +43 (0)5572 58174 www.hermann-kaufmann.at
 office@hermann-kaufmann.at



Publikationsplan
 2_veröffentlichungen hk IV

Projektnummer Archiv
 15_09

Planformat
 A4

Plannummer CAD
 4005


M 1:100

Projekt

NEUBAU EINFAMILIENHAUS NIGSCH, TISIS

Planinhalt

SCHNITT

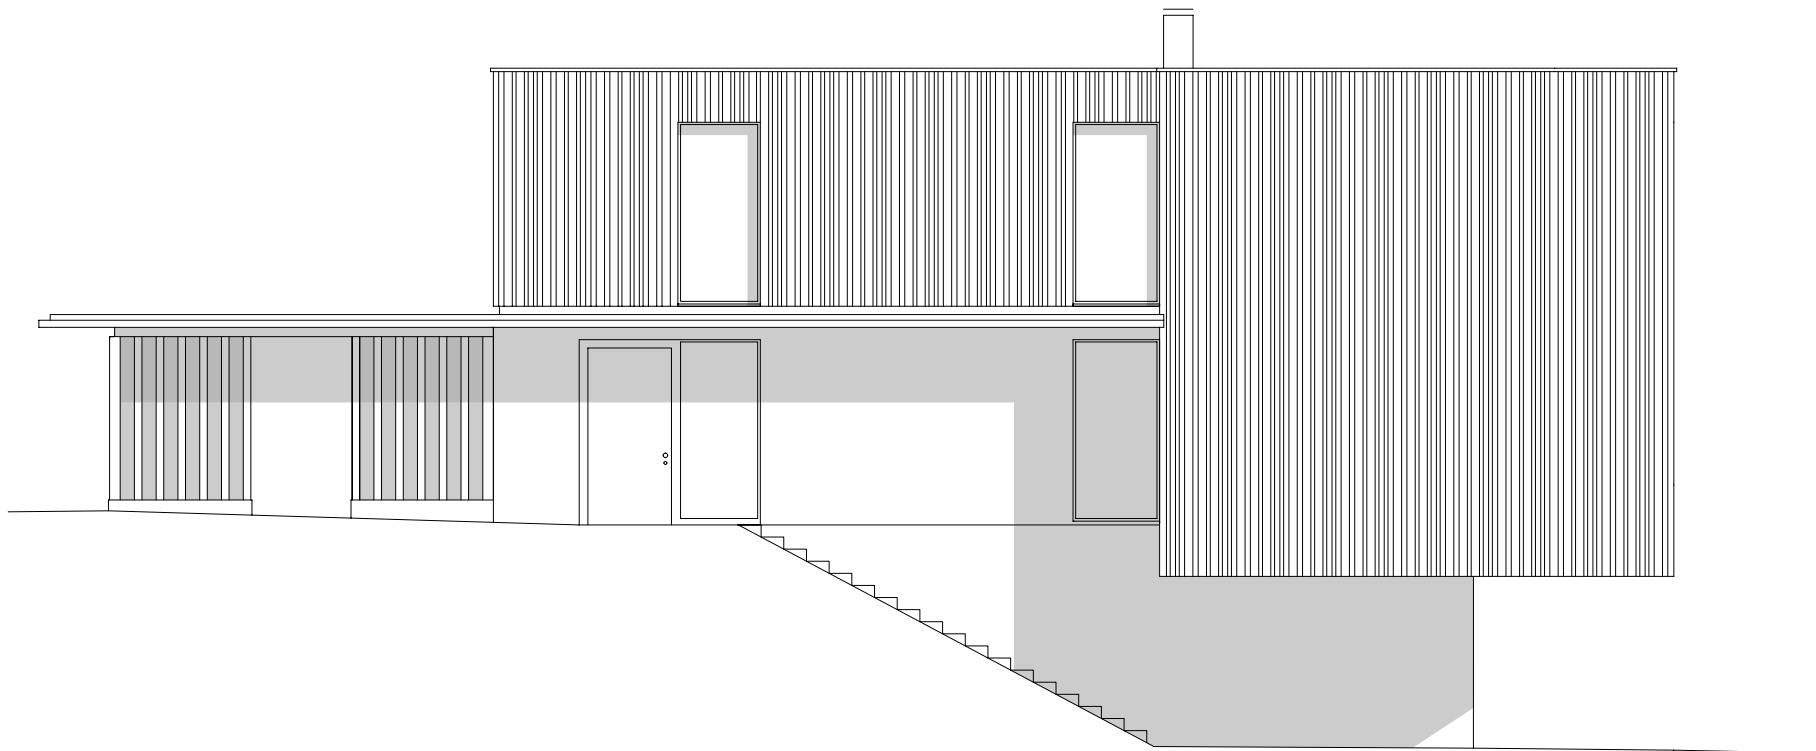

Architekten **Hermann Kaufmann ZT GmbH**

Sportplatzweg 5 A-6858 Schwarzach
 T +43 (0)5572 58174 www.hermann-kaufmann.at
 office@hermann-kaufmann.at



Publikationsplan
 2_veroeffentlichungen hk IV

Projektnummer Archiv
 15_09

Planformat
 A4

Plannummer CAD
 4010


M 1:100

Projekt

NEUBAU EINFAMILIENHAUS NIGSCH, TISIS

Planinhalt

ANSICHT NORD

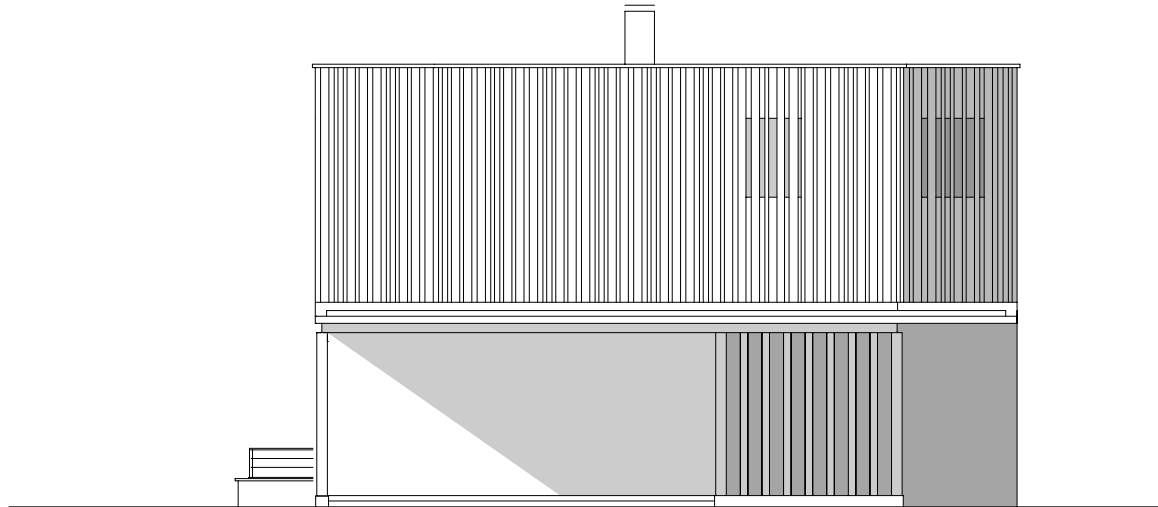

Architekten **Hermann Kaufmann ZT GmbH**

Sportplatzweg 5 A-6858 Schwarzach
 T +43 (0)5572 58174 www.hermann-kaufmann.at
 office@hermann-kaufmann.at



Publikationsplan
 2_veröffentlichungen hk IV

Projektnummer Archiv
 15_09

Planformat
 A4

Plannummer CAD
 4009


M 1:100

Projekt

NEUBAU EINFAMILIENHAUS NIGSCH, TISIS

Planinhalt

ANSICHT OST

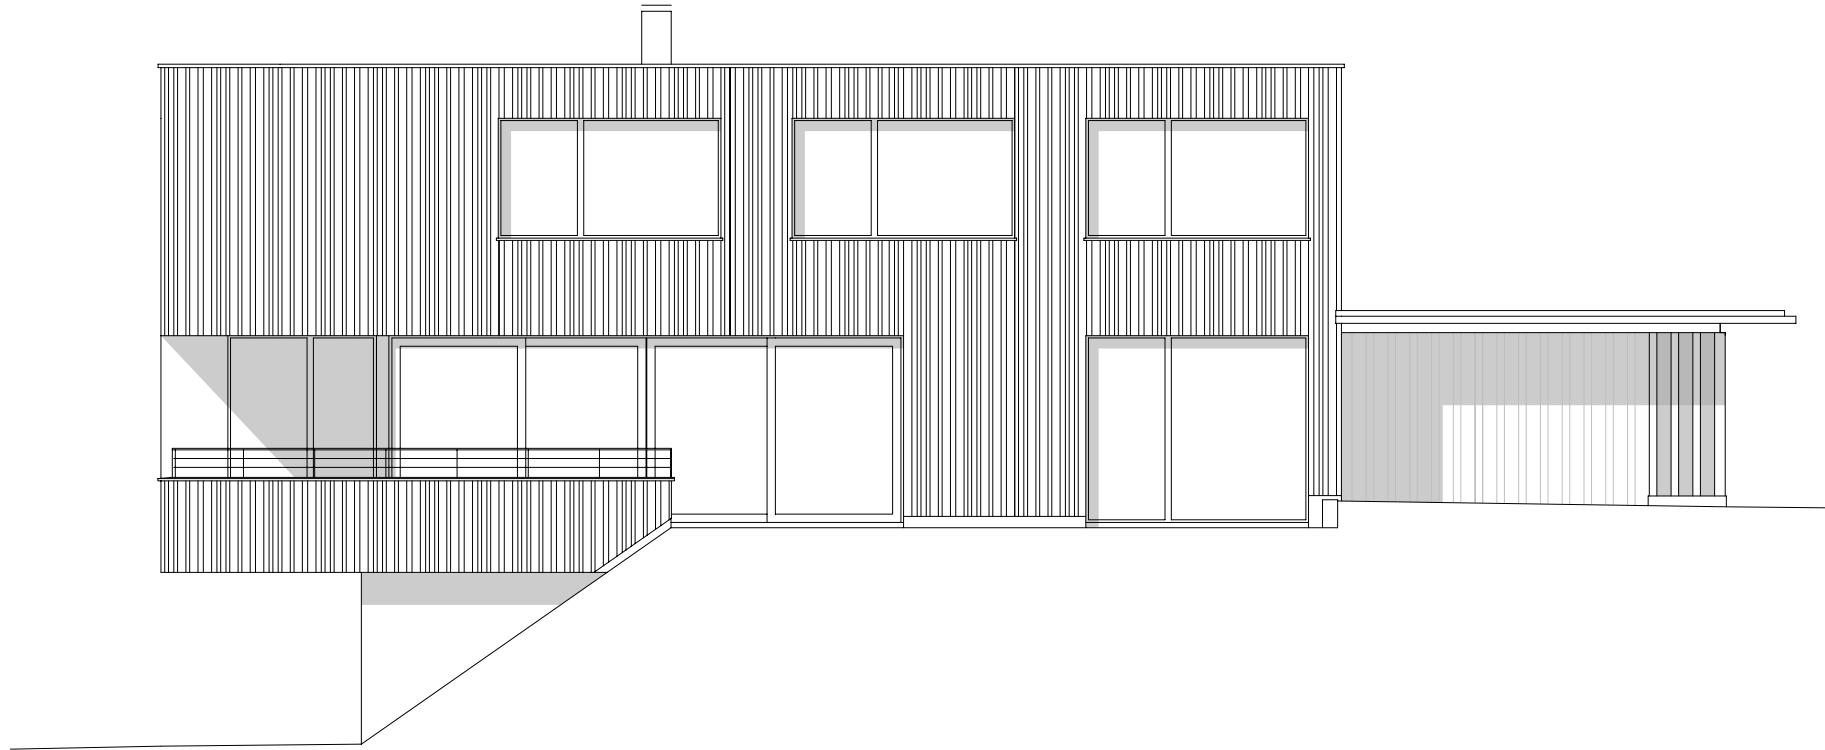

Architekten **Hermann Kaufmann ZT GmbH**

Sportplatzweg 5 A-6858 Schwarzach
 T +43 (0)5572 58174 www.hermann-kaufmann.at
 office@hermann-kaufmann.at



Publikationsplan
 2_veröffentlichungen hk IV

Projektnummer Archiv
 15_09

Planformat
 A4

Plannummer CAD
 4007


M 1:100

Projekt

NEUBAU EINFAMILIENHAUS NIGSCH, TISIS

Planinhalt

ANSICHT SÜD

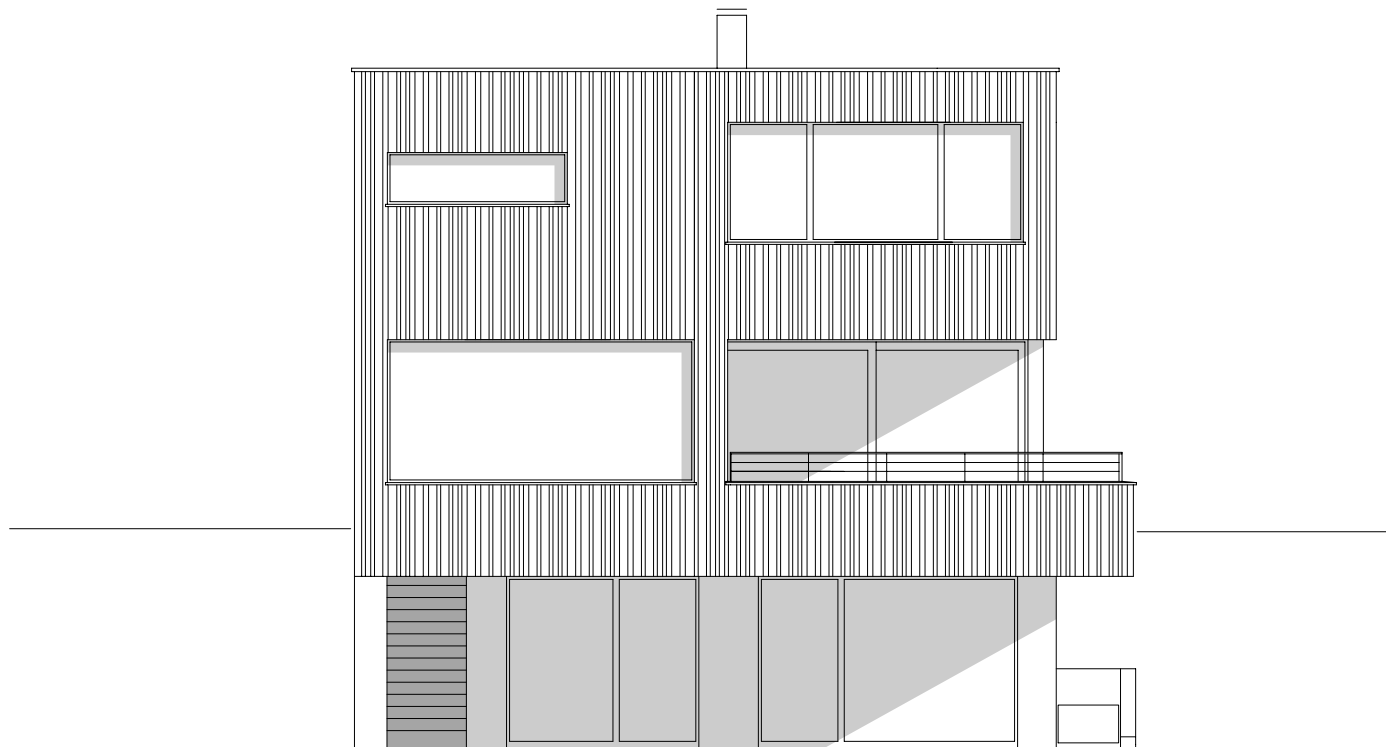

Architekten **Hermann Kaufmann ZT GmbH**

Sportplatzweg 5 A-6858 Schwarzach
 T +43 (0)5572 58174 www.hermann-kaufmann.at
 office@hermann-kaufmann.at



Publikationsplan
 2_veröffentlichungen hk IV

Projektnummer Archiv
 15_09

Planformat
 A4

Plannummer CAD
 4008

M 1:100

Projekt

NEUBAU EINFAMILIENHAUS NIGSCH, TISIS

Planinhalt

ANSICHT WEST