

Transfer Wohnraum Vorarlberg

Hartmannngasse, Rankweil

Planmappe | Plans Folder

HK ARCHITEKTEN

Hermann Kaufmann + Partner ZT GmbH



Architekten **Hermann Kaufmann ZT GmbH**

Sportplatzweg 5 A-6858 Schwarzach
T +43 (0)5572 58174 www.hermann-kaufmann.at
office@hermann-kaufmann.at



Publikationsplan
2_veröffentlichungen hk IV

Projektnummer Archiv
16_20

Plannummer CAD
1270



M 1:1000

Projekt

Planinhalt

TWV HARTMANNGASSE

LAGEPLAN

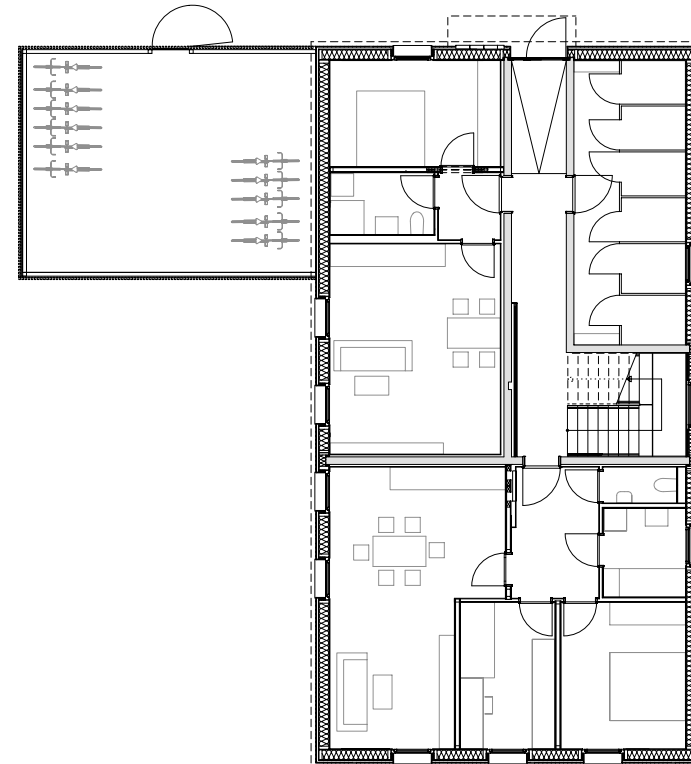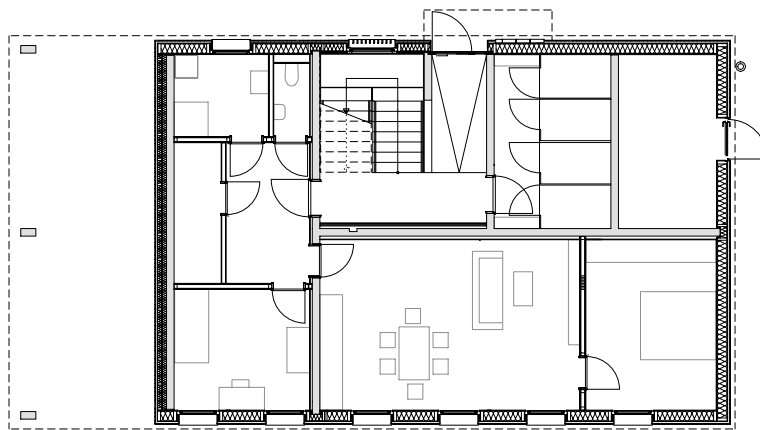

Architekten **Hermann Kaufmann ZT GmbH**

Sportplatzweg 5 A-6858 Schwarzach
 T +43 (0)5572 58174 www.hermann-kaufmann.at
 office@hermann-kaufmann.at



Publikationsplan
 2_veröffentlichungen hk IV

Projektnummer Archiv
 16_20

Plannummer CAD
 1271



M 1:200

Projekt

Planinhalt

TWV HARTMANNGASSE

ERDGESCHOSS

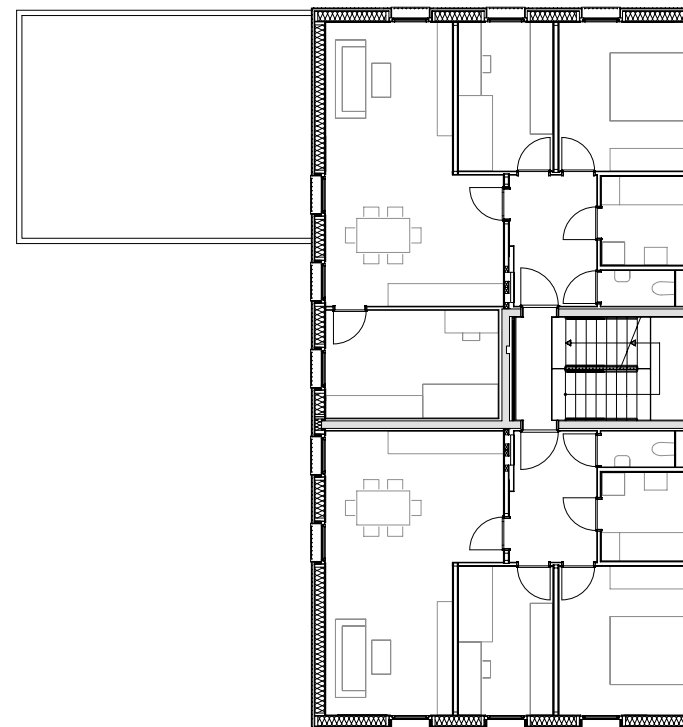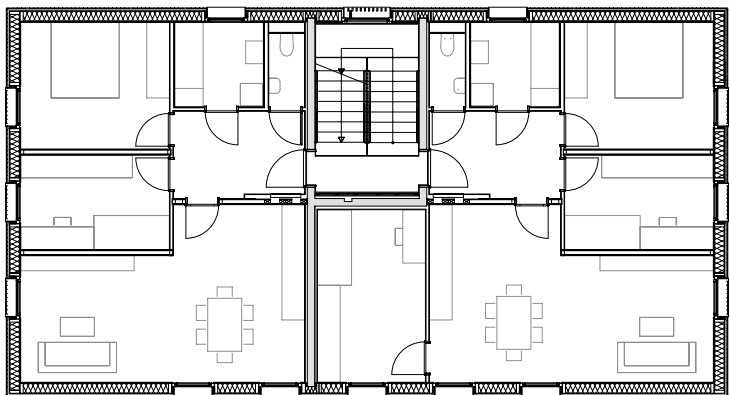

Architekten **Hermann Kaufmann ZT GmbH**

Sportplatzweg 5 A-6858 Schwarzach
 T +43 (0)5572 58174 www.hermann-kaufmann.at
office@hermann-kaufmann.at



Publikationsplan
 2_veröffentlichungen hk IV

Projektnummer Archiv
 16_20

Plannummer CAD
 1272



M 1:200

Projekt

Planinhalt

TWV HARTMANNGASSE

1. OBERGESCHOSS

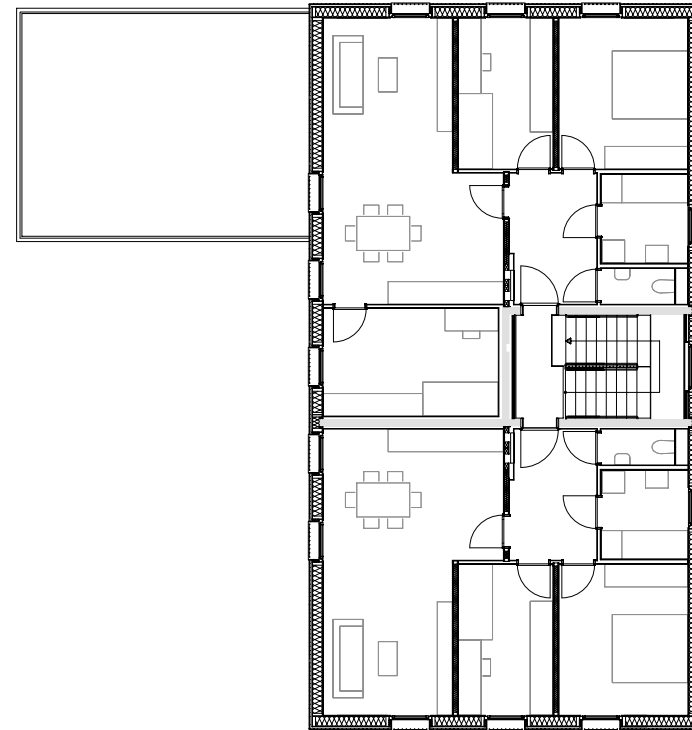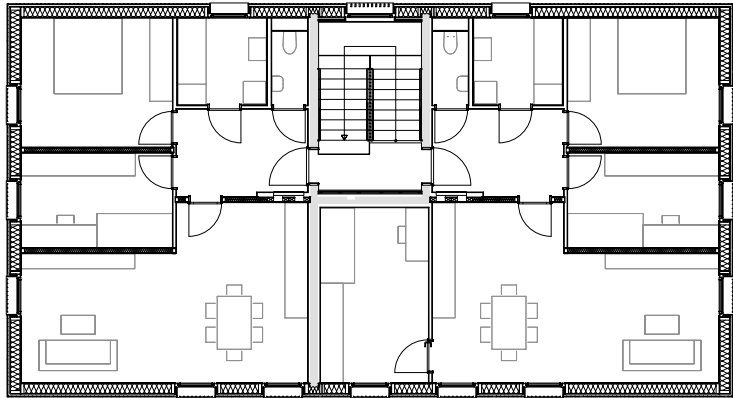

Architekten **Hermann Kaufmann ZT GmbH**

Sportplatzweg 5 A-6858 Schwarzach
 T +43 (0)5572 58174 www.hermann-kaufmann.at
office@hermann-kaufmann.at



Publikationsplan
 2_veröffentlichungen hk IV

Projektnummer Archiv
 16_20

Plannummer CAD
 1273


M 1:200

Projekt

Planinhalt

TWV HARTMANNGASSE

2. OBERGESCHOSS

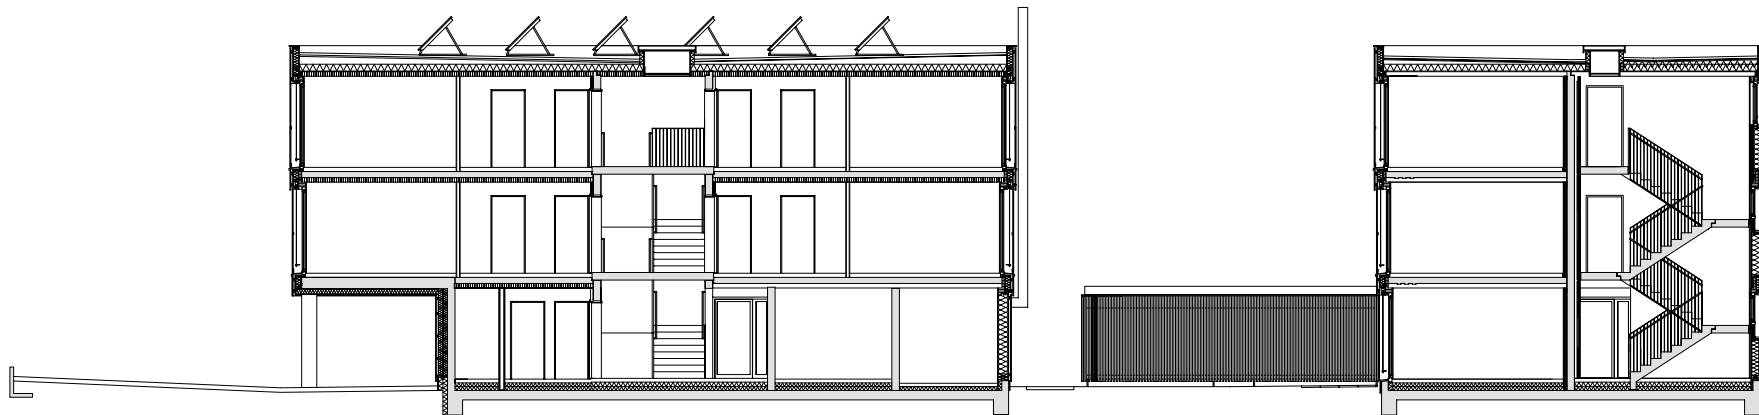

Architekten **Hermann Kaufmann ZT GmbH**

Sportplatzweg 5 A-6858 Schwarzach
 T +43 (0)5572 58174 www.hermann-kaufmann.at
office@hermann-kaufmann.at



Publikationsplan
 2_veröffentlichungen hk IV

Projektnummer Archiv
 16_20

Plannummer CAD
 1274

M 1:200

Projekt

Planinhalt

TWV HARTMANNGASSE

SCHNITT



Architekten **Hermann Kaufmann ZT GmbH**

Sportplatzweg 5 A-6858 Schwarzach
T +43 (0)5572 58174 www.hermann-kaufmann.at
office@hermann-kaufmann.at



Publikationsplan
2_veröffentlichungen hk IV

Projektnummer Archiv
16_20

Plannummer CAD
1276


M 1:200

Projekt

TWV HARTMANNGASSE

Planinhalt

NORDANSICHT

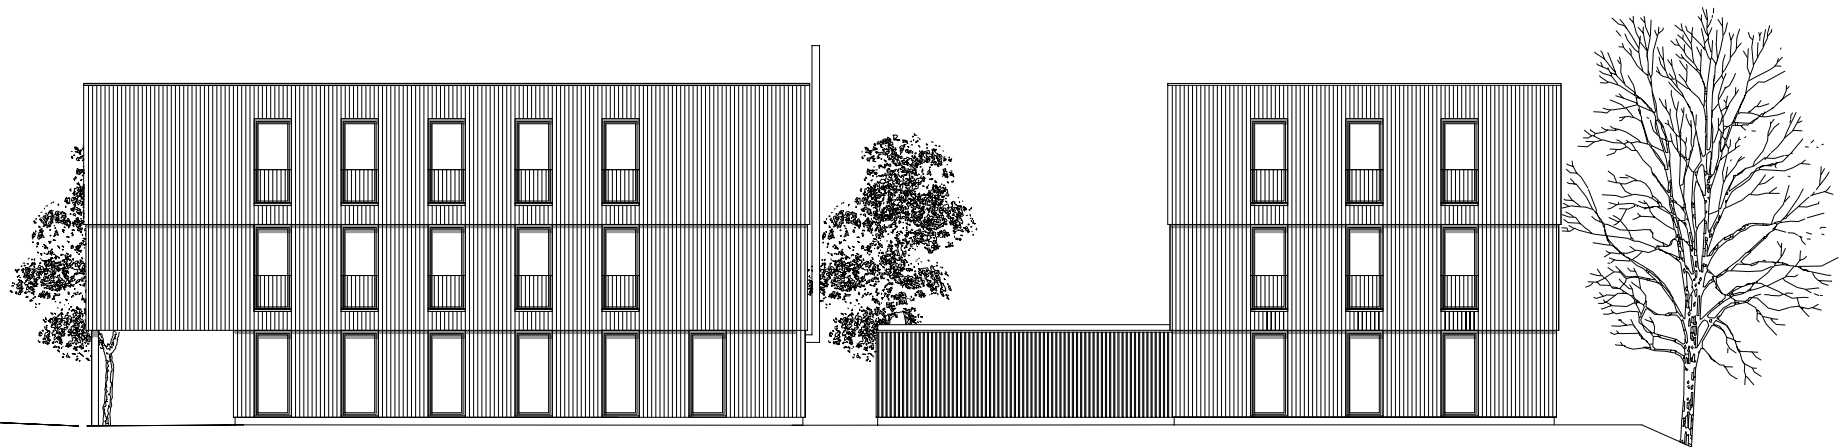

Architekten **Hermann Kaufmann ZT GmbH**

Sportplatzweg 5 A-6858 Schwarzach
 T +43 (0)5572 58174 www.hermann-kaufmann.at
office@hermann-kaufmann.at



Publikationsplan
 2_veröffentlichungen hk IV

Projektnummer Archiv
 16_20

Plannummer CAD
 1275


M 1:200

Projekt

TWV HARTMANNGASSE

Planinhalt

OSTANSICHT

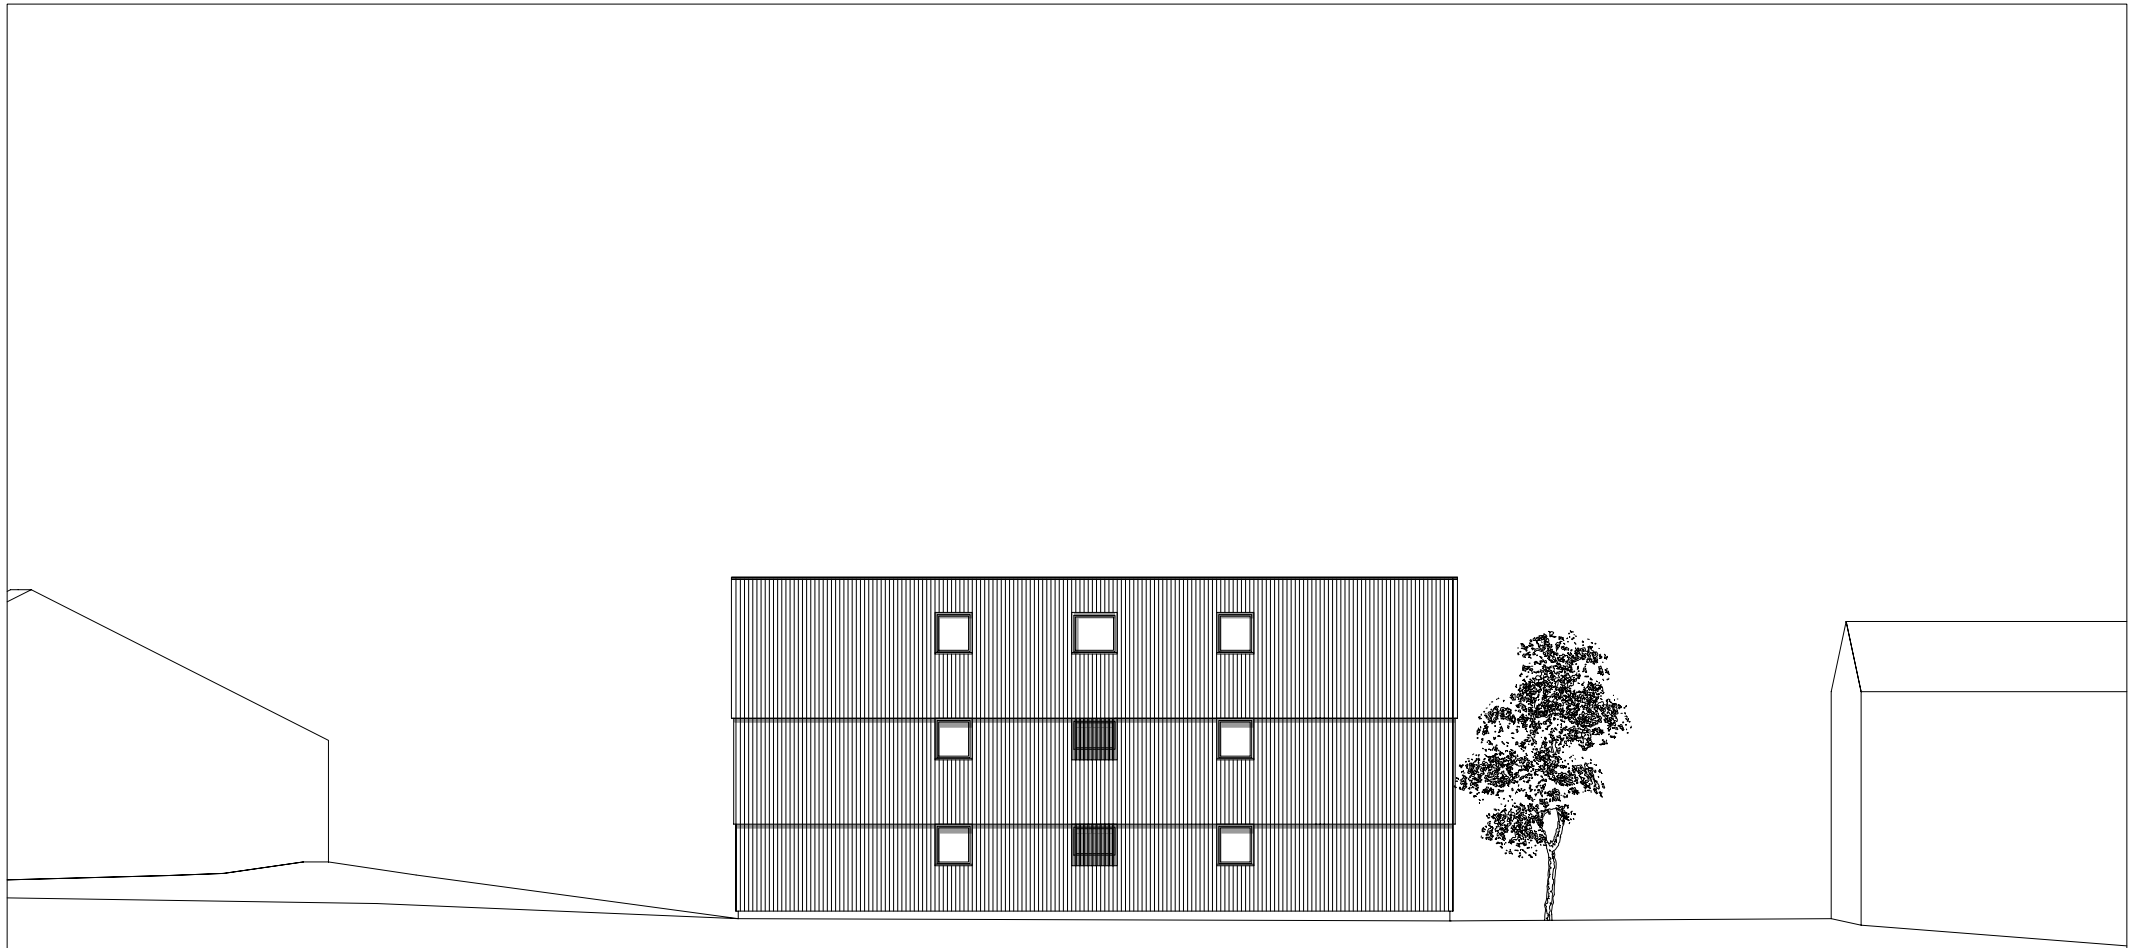

Architekten **Hermann Kaufmann ZT GmbH**

Sportplatzweg 5 A-6858 Schwarzach
 T +43 (0)5572 58174 www.hermann-kaufmann.at
office@hermann-kaufmann.at



Publikationsplan
 2_veröffentlichungen hk IV

Projektnummer Archiv
 16_20

Plannummer CAD
 1278


M 1:200

Projekt

TWV HARTMANNGASSE

Planinhalt

SÜDANSICHT

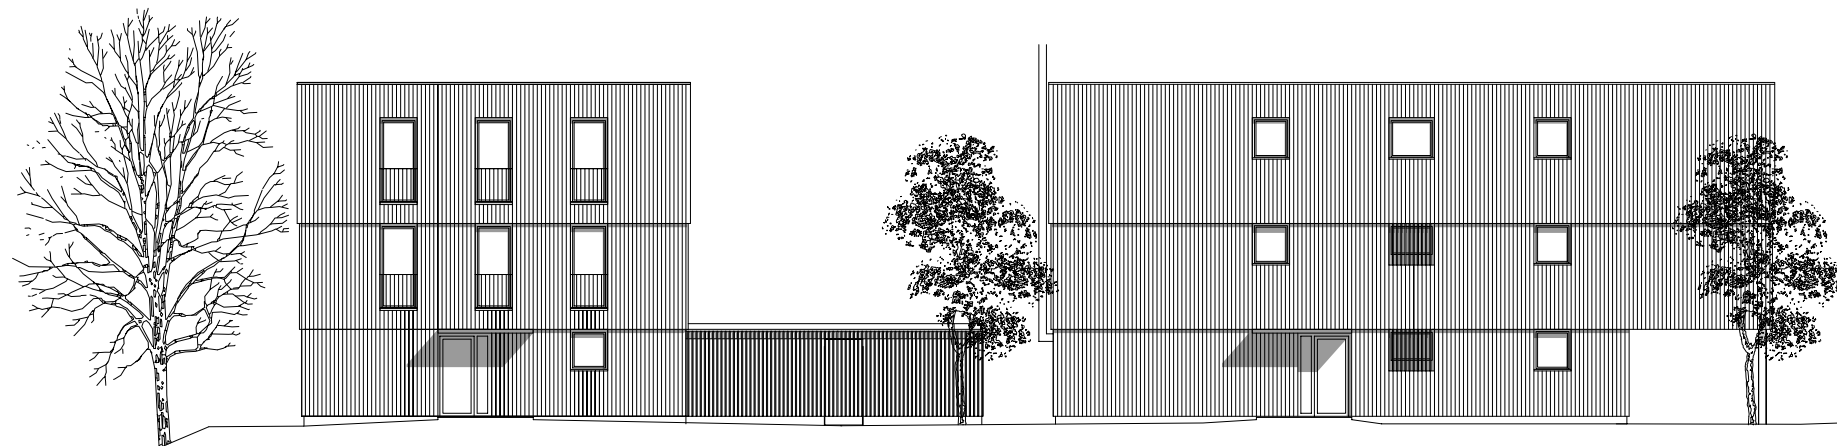

Architekten **Hermann Kaufmann ZT GmbH**

Sportplatzweg 5 A-6858 Schwarzach
 T +43 (0)5572 58174 www.hermann-kaufmann.at
office@hermann-kaufmann.at



Publikationsplan
 2_veröffentlichungen hk IV

Projektnummer Archiv
 16_20

Plannummer CAD
 1277

M 1:200

Projekt

Planinhalt

TWV HARTMANNGASSE

WESTANSICHT