





**HK ARCHITEKTEN**

Hermann Kaufmann + Partner ZT GmbH

Sportplatzweg 5, A-6858 Schwarzach, T +43 5572 58174

www.hkarchitekten.at, office@hkarchitekten.at

Publikationsplan

2\_veröffentlichungen hk V

Format

A4

Plannummer CAD

265

Projekt

**ALTSTOFFSAMMELZENTRUM VORDERLAND, SULZ**

Projektnummer / Archiv

16\_45


Bearbeiter

jw

**M 1:1500**

Planinhalt

**LAGEPLAN**

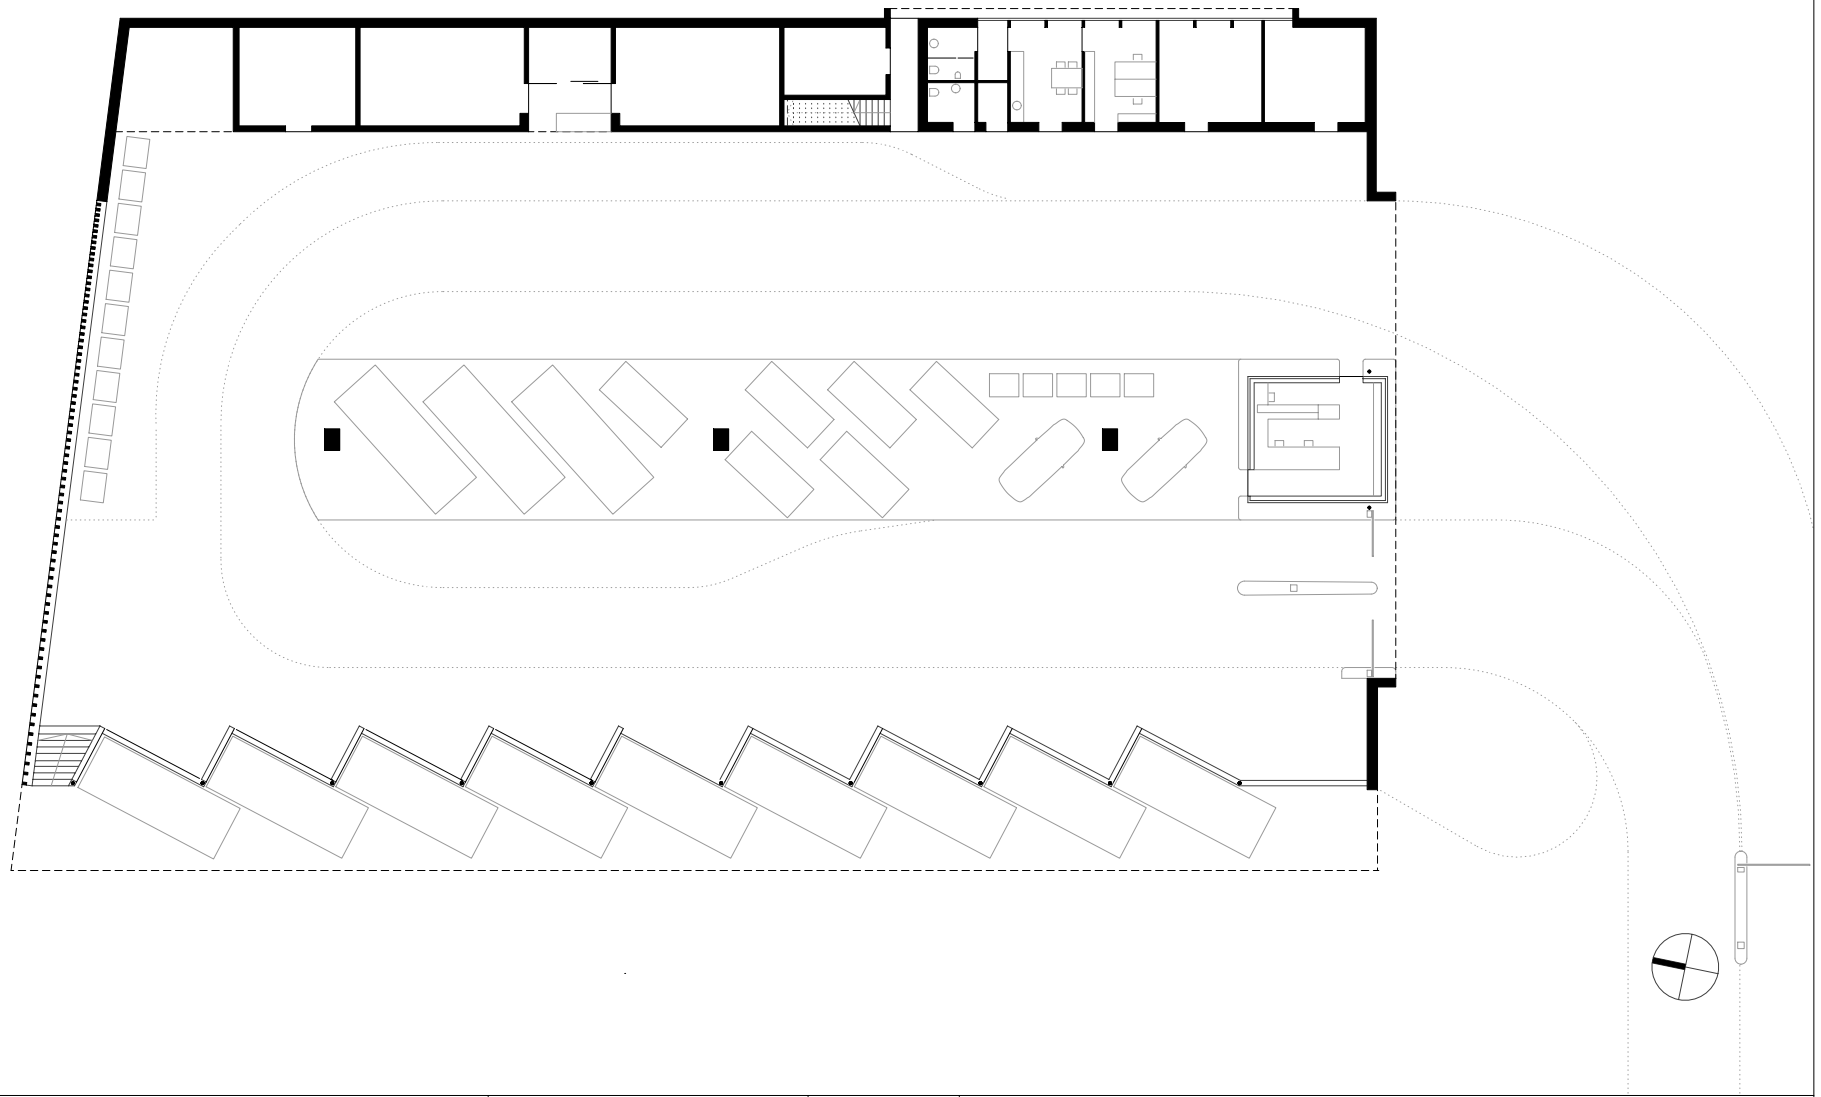

**HK ARCHITEKTEN**

Hermann Kaufmann + Partner ZT GmbH

Sportplatzweg 5, A-6858 Schwarzach, T +43 5572 58174

www.hkarchitekten.at, office@hkarchitekten.at

Publikationsplan

2\_veröffentlichungen hk V

Format

A4

Plannummer CAD

266

Projekt

**ALTSTOFFSAMMELZENTRUM VORDERLAND, SULZ**

Projektnummer / Archiv

16\_45


Bearbeiter

jw

**M 1:350**

Planinhalt

**ERDGESCHOSS**

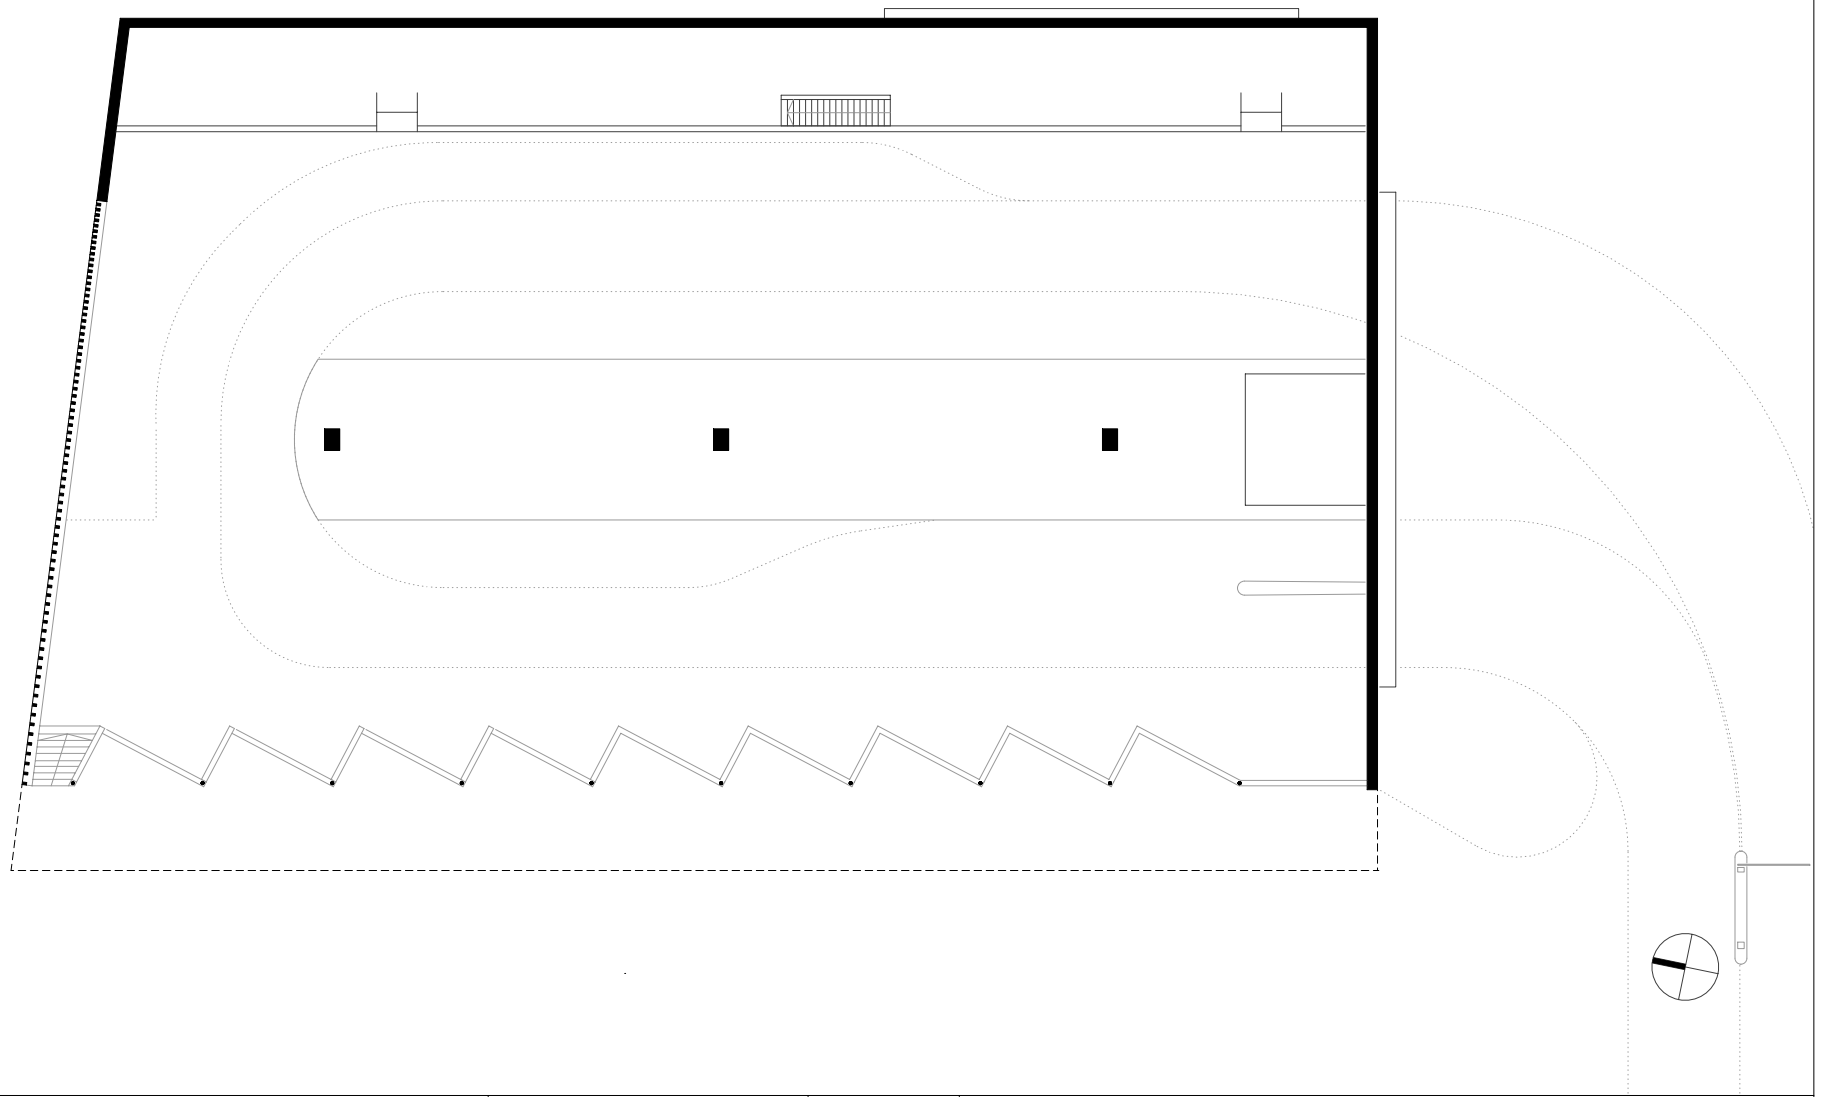

**HK ARCHITEKTEN**

Hermann Kaufmann + Partner ZT GmbH

Sportplatzweg 5, A-6858 Schwarzach, T +43 5572 58174

www.hkarchitekten.at, office@hkarchitekten.at

Publikationsplan

2\_veröffentlichungen hk V

Format

A4

Plannummer CAD

267

Projekt

**ALTSTOFFSAMMELZENTRUM VORDERLAND, SULZ**

Projektnummer / Archiv

16\_45


Bearbeiter

jw

**M 1:350**

Planinhalt

**OBERGESCHOSS**

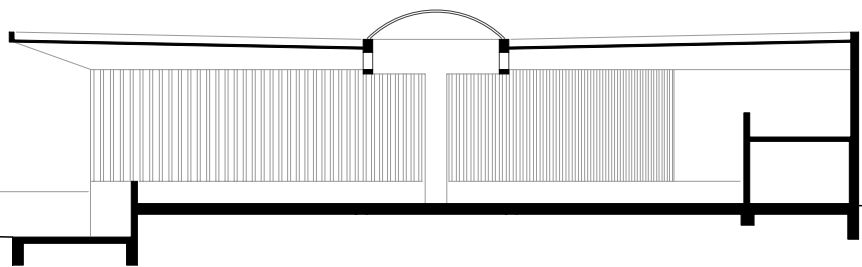

**HK ARCHITEKTEN**

Hermann Kaufmann + Partner ZT GmbH

Sportplatzweg 5, A-6858 Schwarzach, T +43 5572 58174

www.hkarchitekten.at, office@hkarchitekten.at

Publikationsplan

2\_veröffentlichungen hk IV

Format

A4

Plannummer CAD

268

Projekt

**ALTSTOFFSAMMELZENTRUM VORDERLAND, SULZ**

Projektnummer / Archiv

16\_45


Bearbeiter

jw

**M 1:350**

Planinhalt

**QUERSCHNITT**

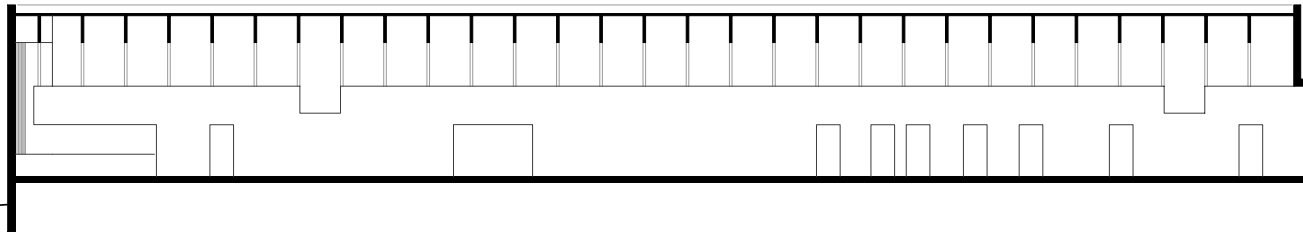

**HK ARCHITEKTEN**

Hermann Kaufmann + Partner ZT GmbH

Sportplatzweg 5, A-6858 Schwarzach, T +43 5572 58174

www.hkarchitekten.at, office@hkarchitekten.at

Publikationsplan

2\_veröffentlichungen hk V

Format

A4

Plannummer CAD

269

Projekt

**ALTSTOFFSAMMELZENTRUM VORDERLAND, SULZ**

Projektnummer / Archiv

16\_45

Bearbeiter

jw

**M 1:350**

Planinhalt

**LÄNGSSCHNITT**