



HK ARCHITEKTEN

Hermann Kaufmann + Partner ZT GmbH

Sportplatzweg 5, A-6858 Schwarzach, T +43 5572 58174

www.hkarchitekten.at, office@hkarchitekten.at

Publikationsplan

2_veröffentlichungen hk V

Format

A4

Plannummer CAD

275

Projekt

JAGDBERGSTRASSE, SCHNIFIS

Projektnummer / Archiv

17_13


Bearbeiter

jw

M 1:1000

Planinhalt

LAGEPLAN

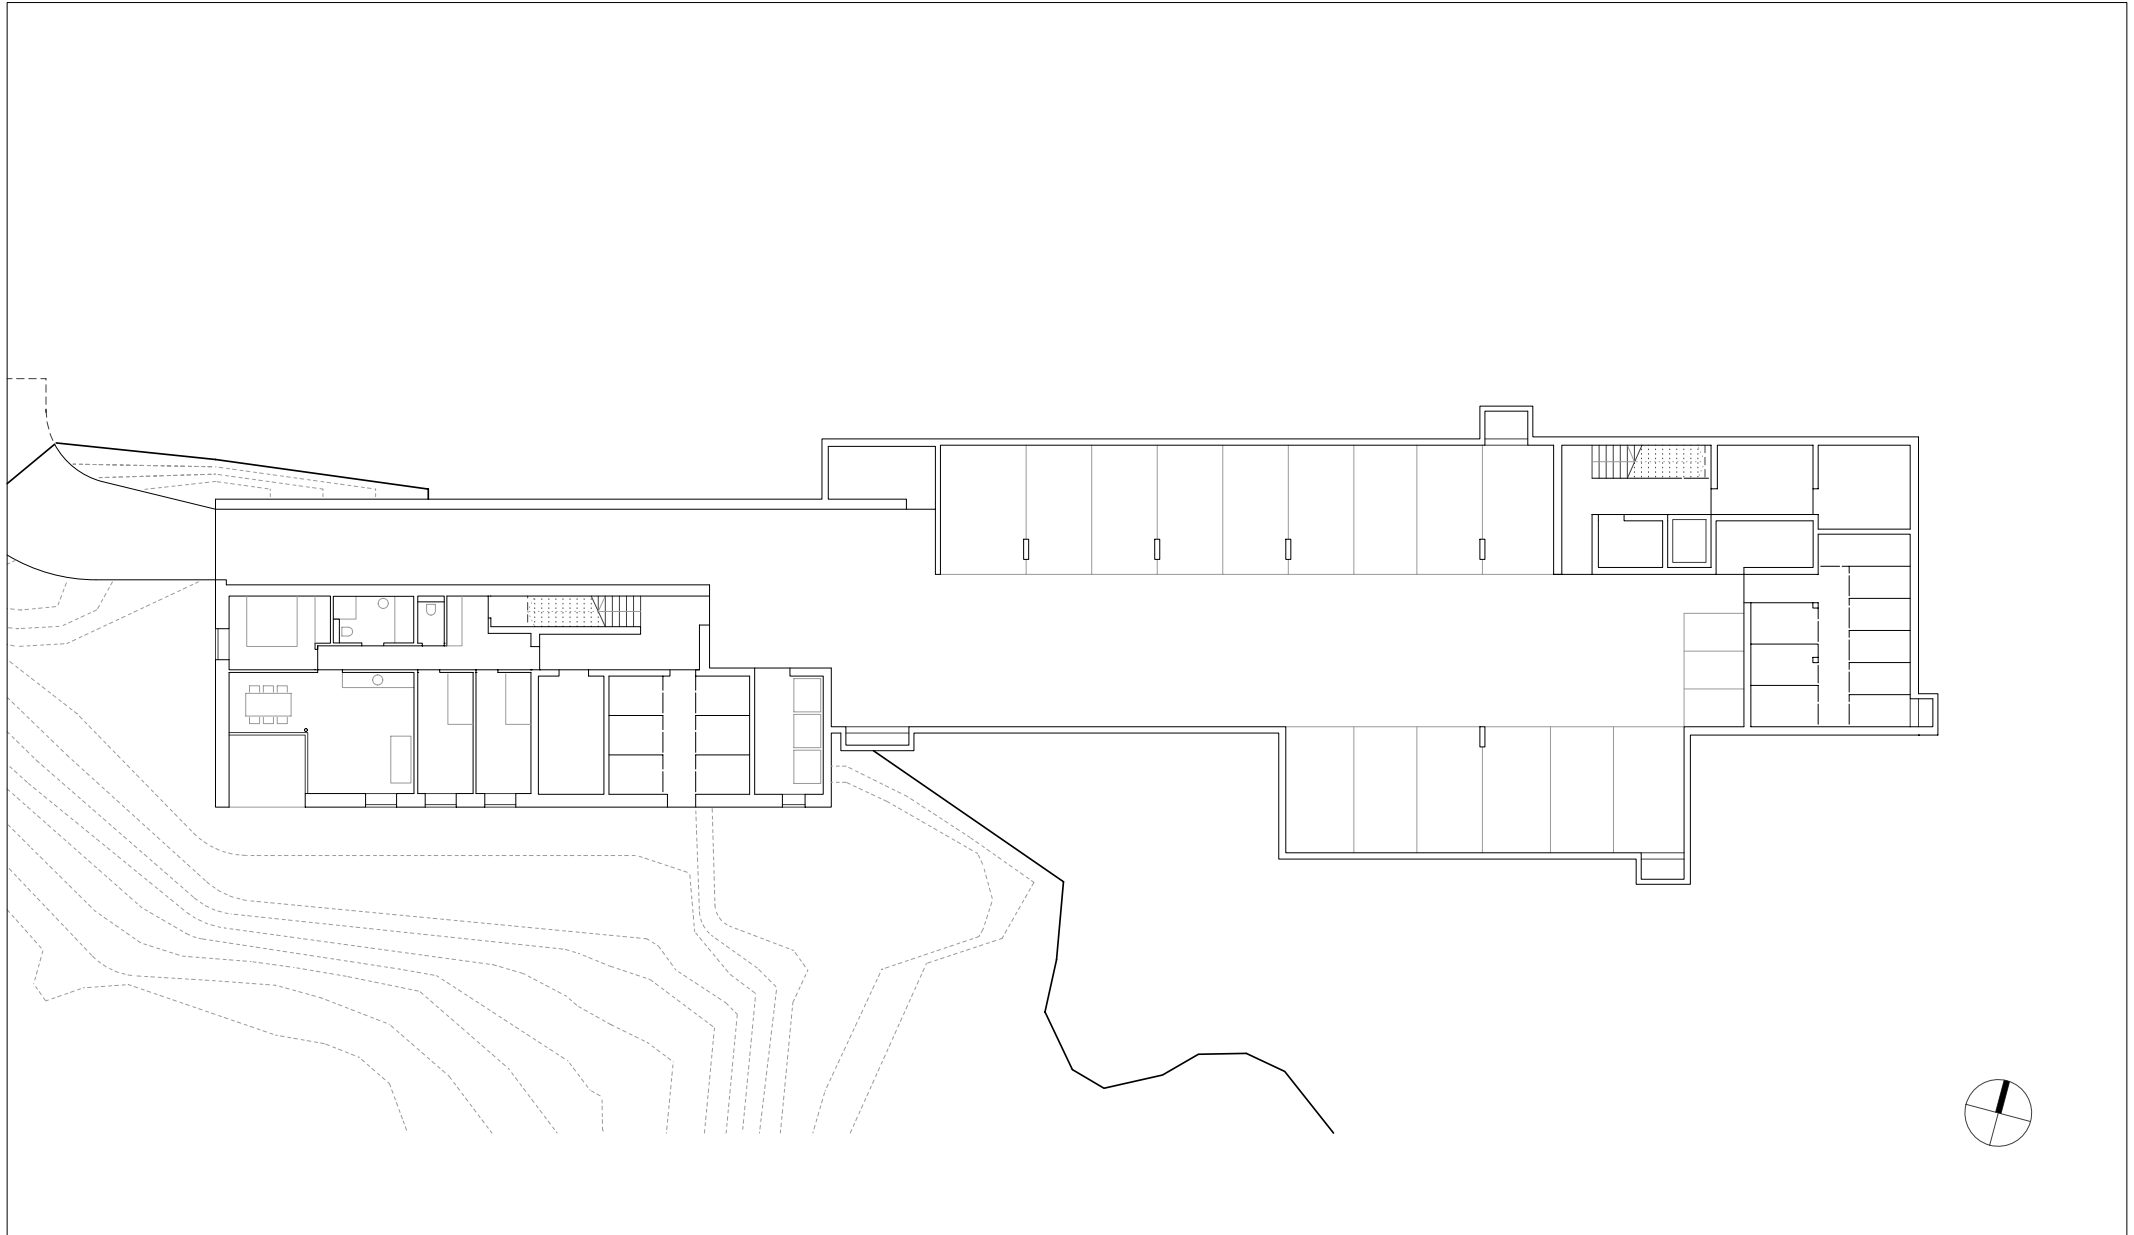

HK ARCHITEKTEN

Hermann Kaufmann + Partner ZT GmbH

Sportplatzweg 5, A-6858 Schwarzach, T +43 5572 58174

www.hkarchitekten.at, office@hkarchitekten.at

Publikationsplan

2_veröffentlichungen hk V

Format

A4

Plannummer CAD

276

Projekt

JAGDBERGSTRASSE, SCHNIFIS

Projektnummer / Archiv

17_13


Bearbeiter

jw

M 1:300

Planinhalt

UNTERGESCHOSS

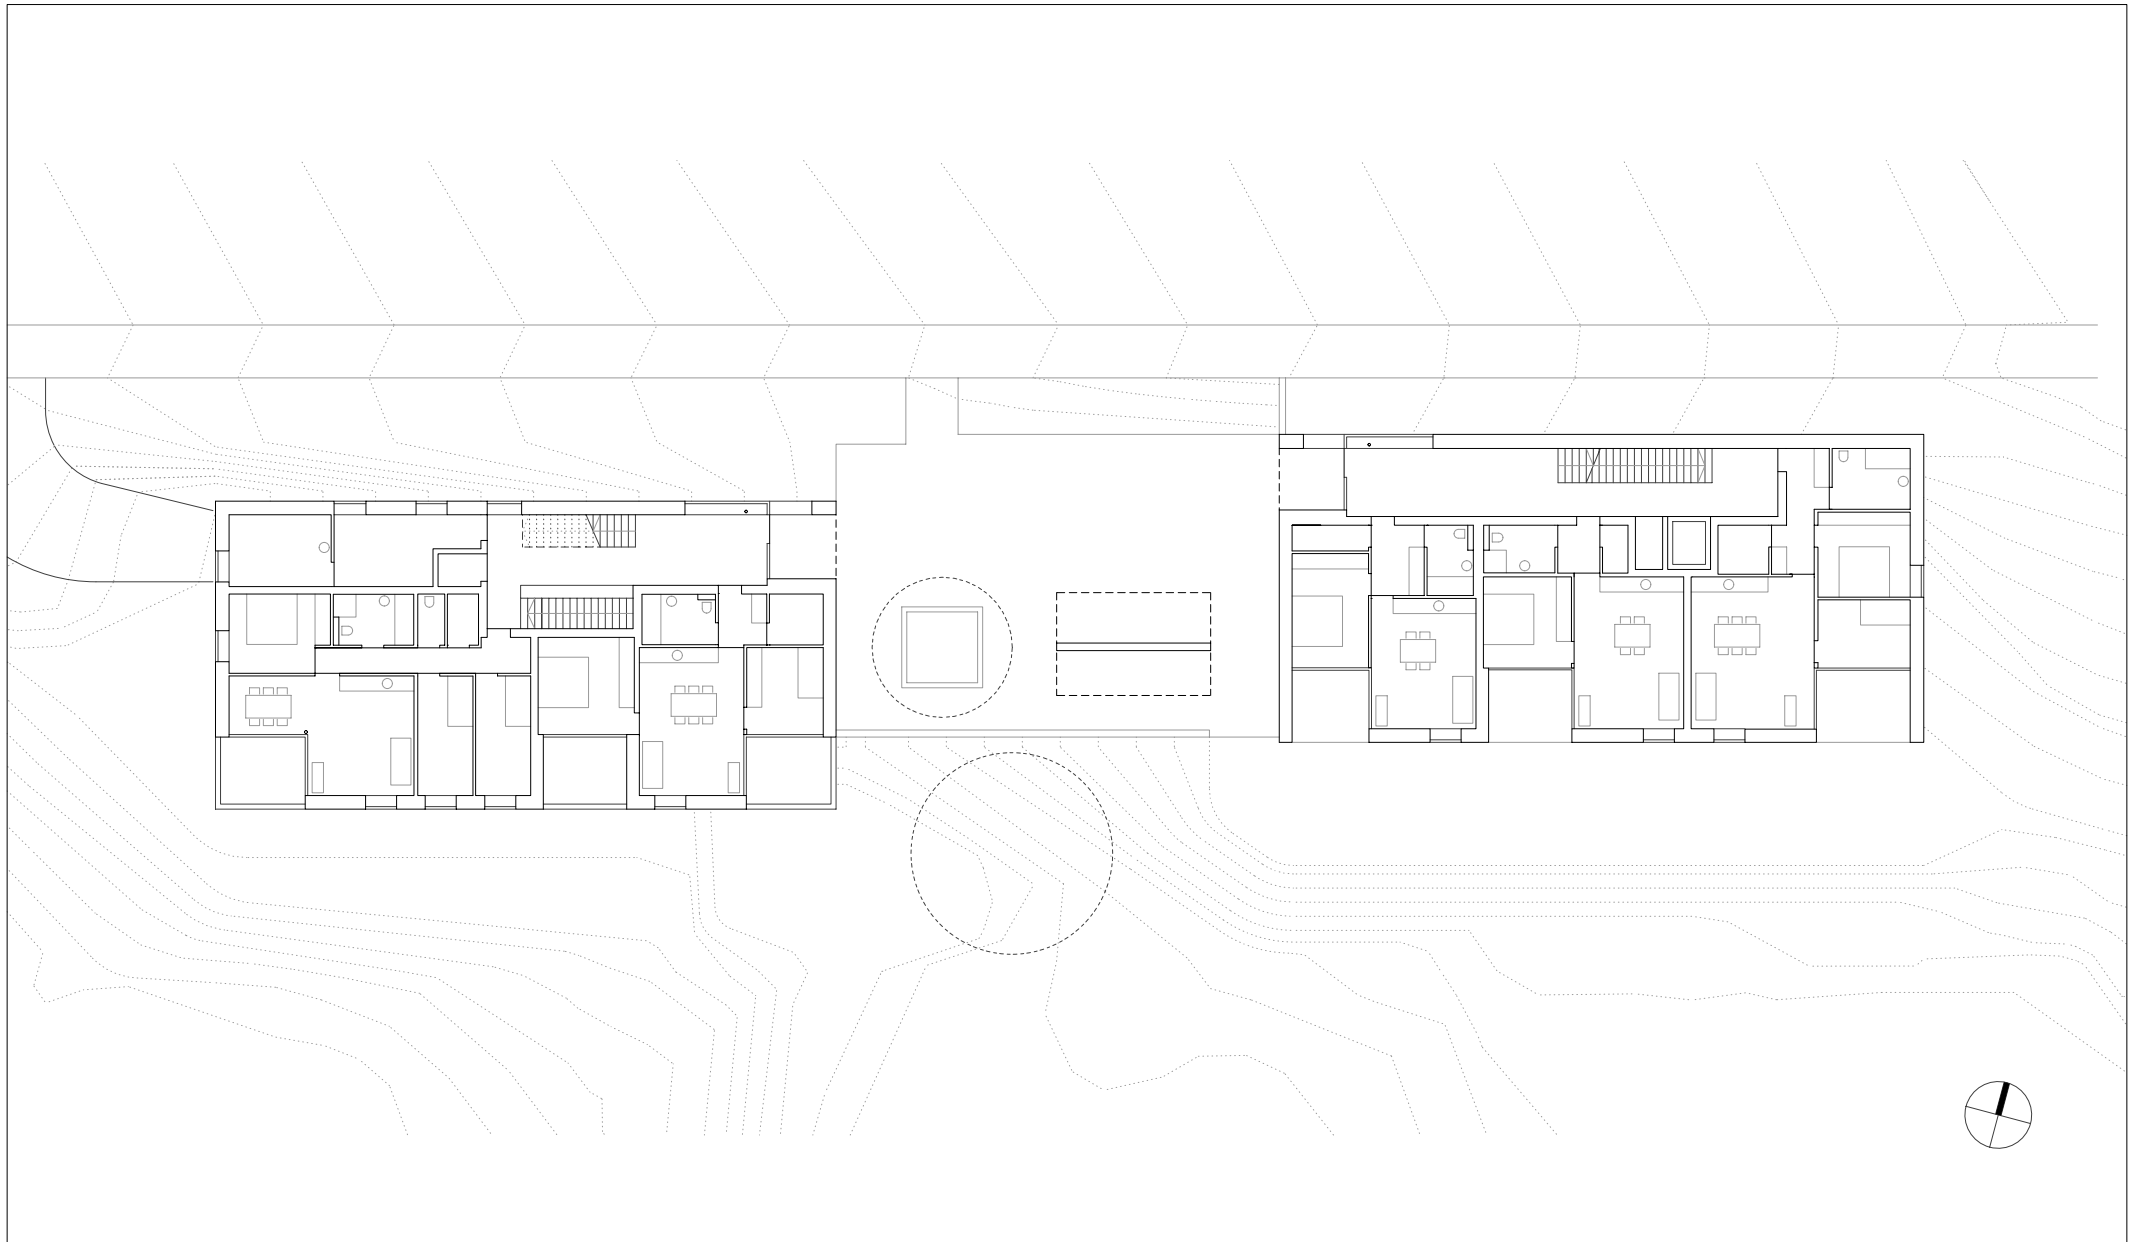

HK ARCHITEKTEN

Hermann Kaufmann + Partner ZT GmbH

Sportplatzweg 5, A-6858 Schwarzach, T +43 5572 58174

www.hkarchitekten.at, office@hkarchitekten.at

Publikationsplan

2_veröffentlichungen hk V

Format

A4

Plannummer CAD

277

Projekt

JAGDBERGSTRASSE, SCHNIFIS

Projektnummer / Archiv

17_13


Bearbeiter

jw

M 1:300

Planinhalt

ERDGESCHOSS

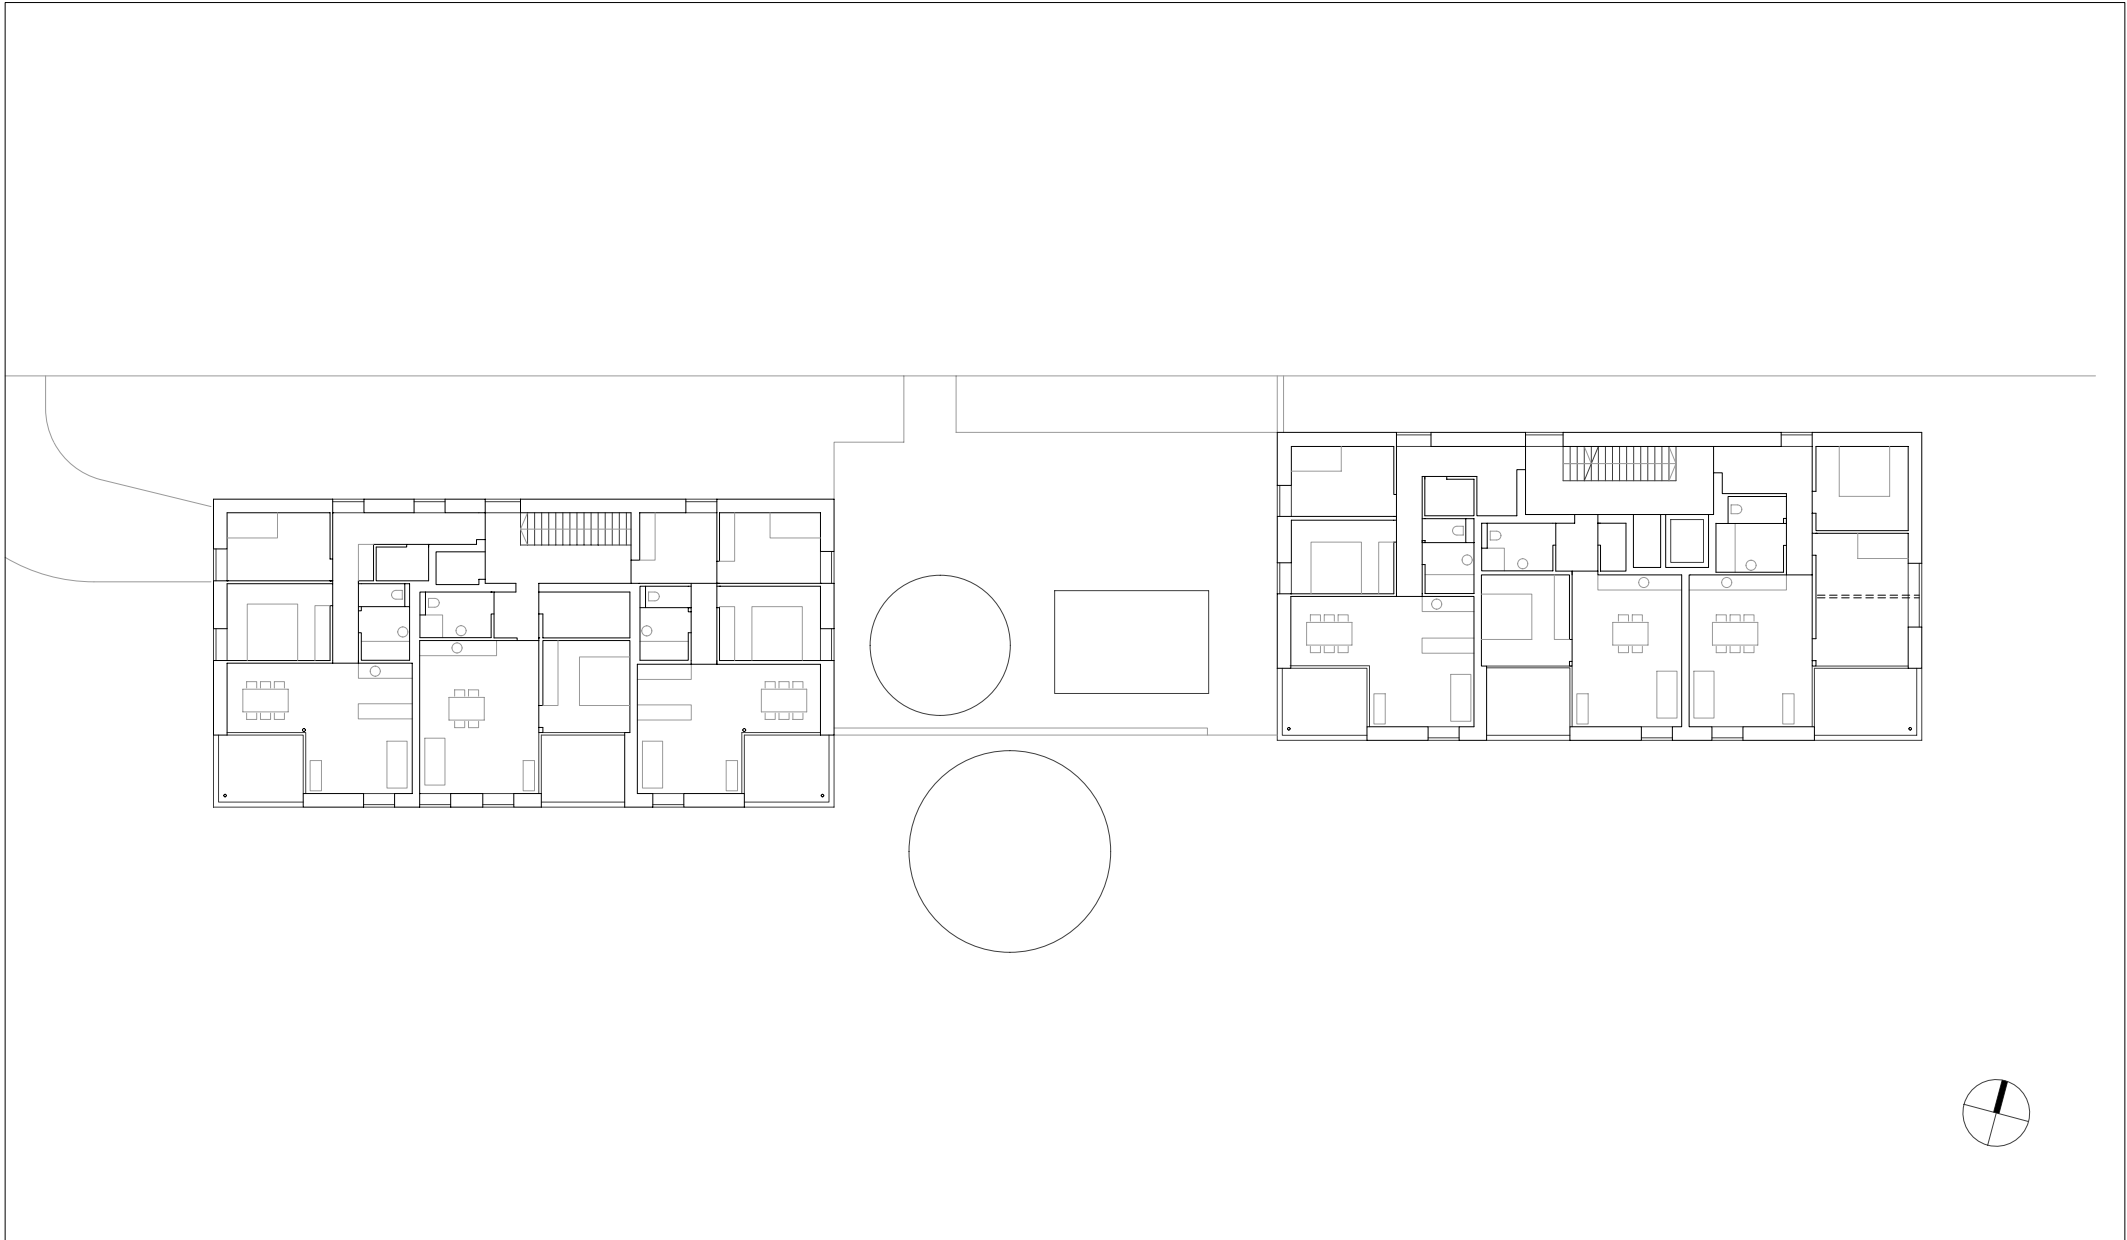

HK ARCHITEKTEN

Hermann Kaufmann + Partner ZT GmbH

Sportplatzweg 5, A-6858 Schwarzach, T +43 5572 58174

www.hkarchitekten.at, office@hkarchitekten.at

Publikationsplan

2_veröffentlichungen hk V

Format

A4

Plannummer CAD

278

Projekt

JAGDBERGSTRASSE, SCHNIFIS

Projektnummer / Archiv

17_13


Bearbeiter

jw

M 1:300

Planinhalt

1. OBERGESCHOSS

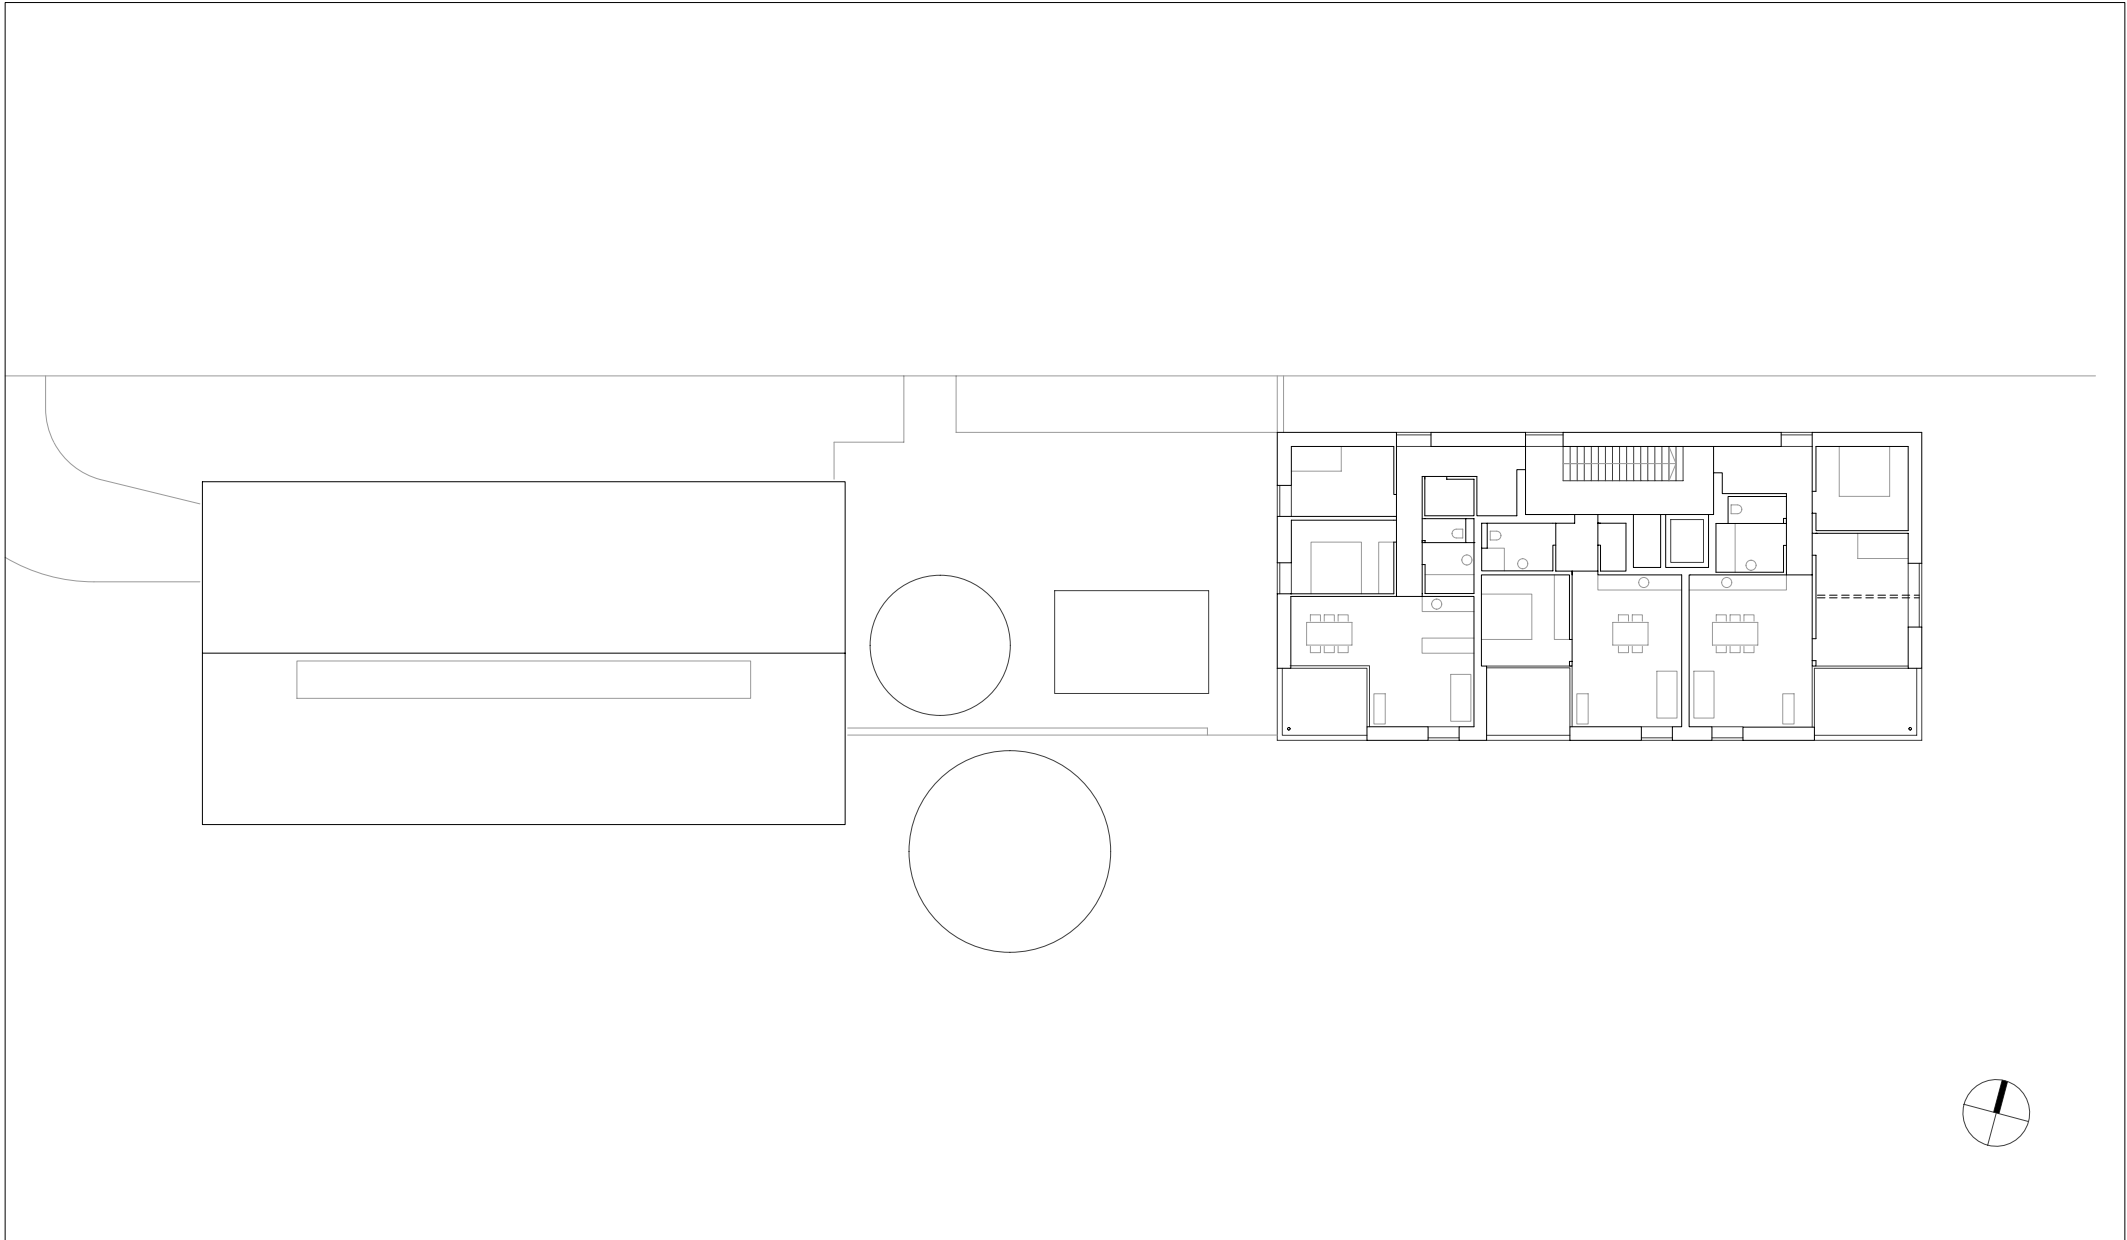

HK ARCHITEKTEN

Hermann Kaufmann + Partner ZT GmbH

Sportplatzweg 5, A-6858 Schwarzach, T +43 5572 58174

www.hkarchitekten.at, office@hkarchitekten.at

Publikationsplan

2_veröffentlichungen hk V

Format

A4

Plannummer CAD

279

Projekt

JAGDBERGSTRASSE, SCHNIFIS

Projektnummer / Archiv

17_13


Bearbeiter

jw

M 1:300

Planinhalt

2. OBERGESCHOSS

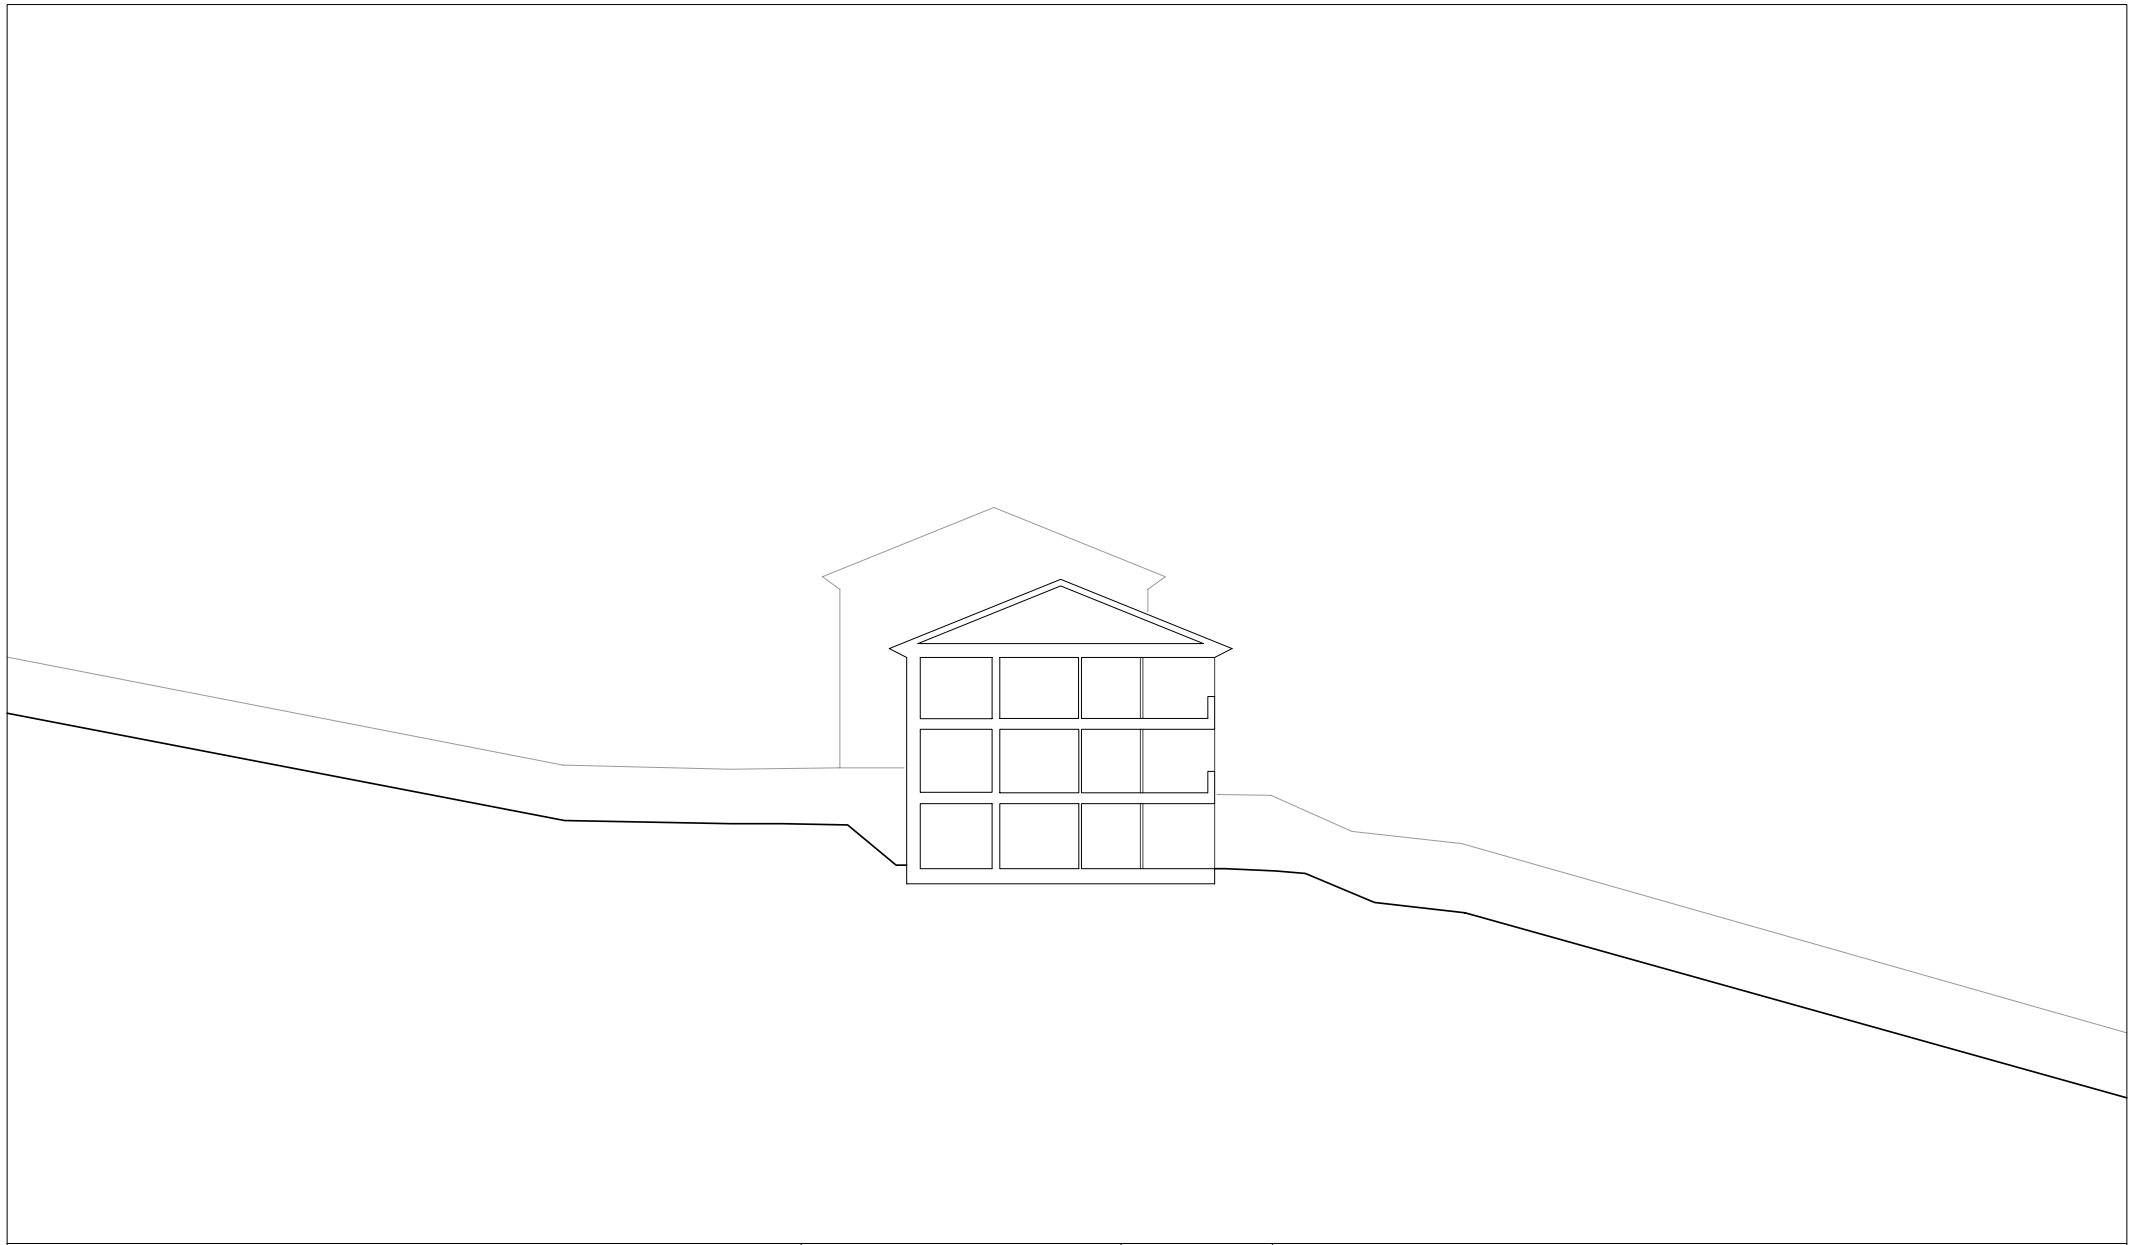

HK ARCHITEKTEN

Hermann Kaufmann + Partner ZT GmbH

Sportplatzweg 5, A-6858 Schwarzach, T +43 5572 58174

www.hkarchitekten.at, office@hkarchitekten.at

Publikationsplan

2_veröffentlichungen hk V

Format

A4

Plannummer CAD

281

Projekt

JAGDBERGSTRASSE, SCHNIFIS

Projektnummer / Archiv

17_13


Bearbeiter

jw

M 1:300

Planinhalt

QUERSCHNITT HAUS 1

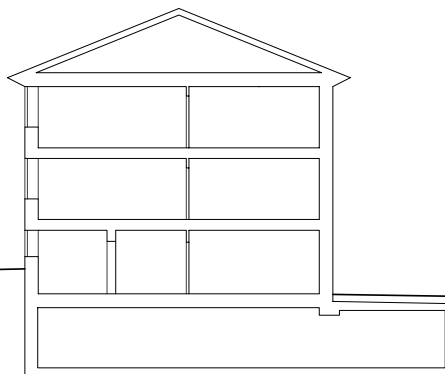

HK ARCHITEKTEN

Hermann Kaufmann + Partner ZT GmbH

Sportplatzweg 5, A-6858 Schwarzach, T +43 5572 58174

www.hkarchitekten.at, office@hkarchitekten.at

Publikationsplan

2_veroeffentlichungen hk V

Format

A4

Plannummer CAD

282

Projekt

JAGDBERGSTRASSE, SCHNIFIS

Projektnummer / Archiv

17_13


Bearbeiter

jw

M 1:300

Planinhalt

QUERSCHNITT HAUS 2

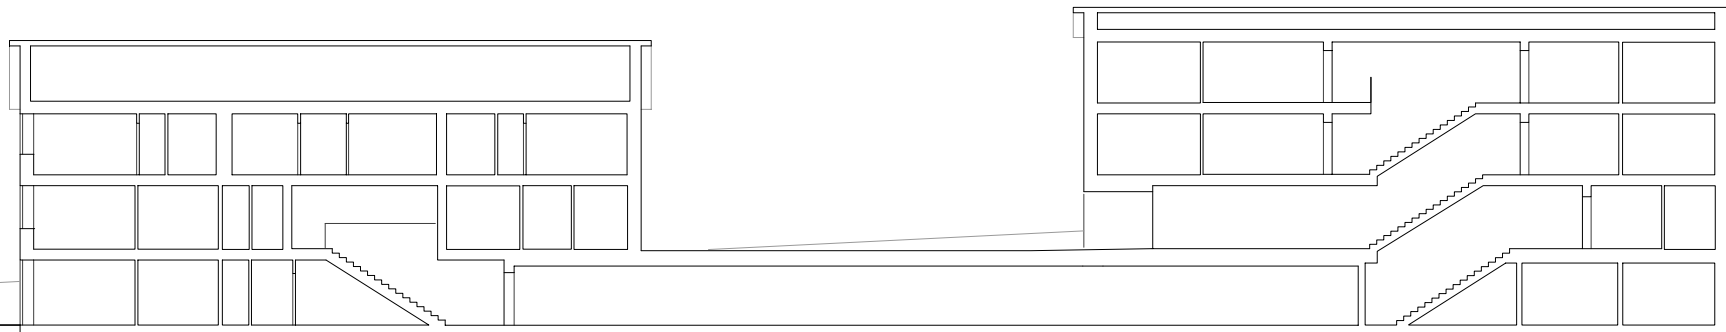

HK ARCHITEKTEN

Hermann Kaufmann + Partner ZT GmbH

Sportplatzweg 5, A-6858 Schwarzach, T +43 5572 58174

www.hkarchitekten.at, office@hkarchitekten.at

Publikationsplan

2_veröffentlichungen hk V

Format

A4

Plannummer CAD

280

Projekt

JAGDBERGSTRASSE, SCHNIFIS

Projektnummer / Archiv

17_13

Bearbeiter

jw

M 1:300

Planinhalt

LÄNGSSCHNITT