



HK ARCHITEKTEN

Hermann Kaufmann + Partner ZT GmbH

Sportplatzweg 5, A-6858 Schwarzach, T +43 5572 58174

www.hkarchitekten.at, office@hkarchitekten.at

Publikationsplan

2_veröffentlichungen hk V

Format

A4

Plannummer CAD

645

Projekt

NEBELHORN TALSTATION, OBERSTDORF

Projektnummer / Archiv

17_18


Bearbeiter

jw

M 1:1500

Planinhalt

LAGEPLAN

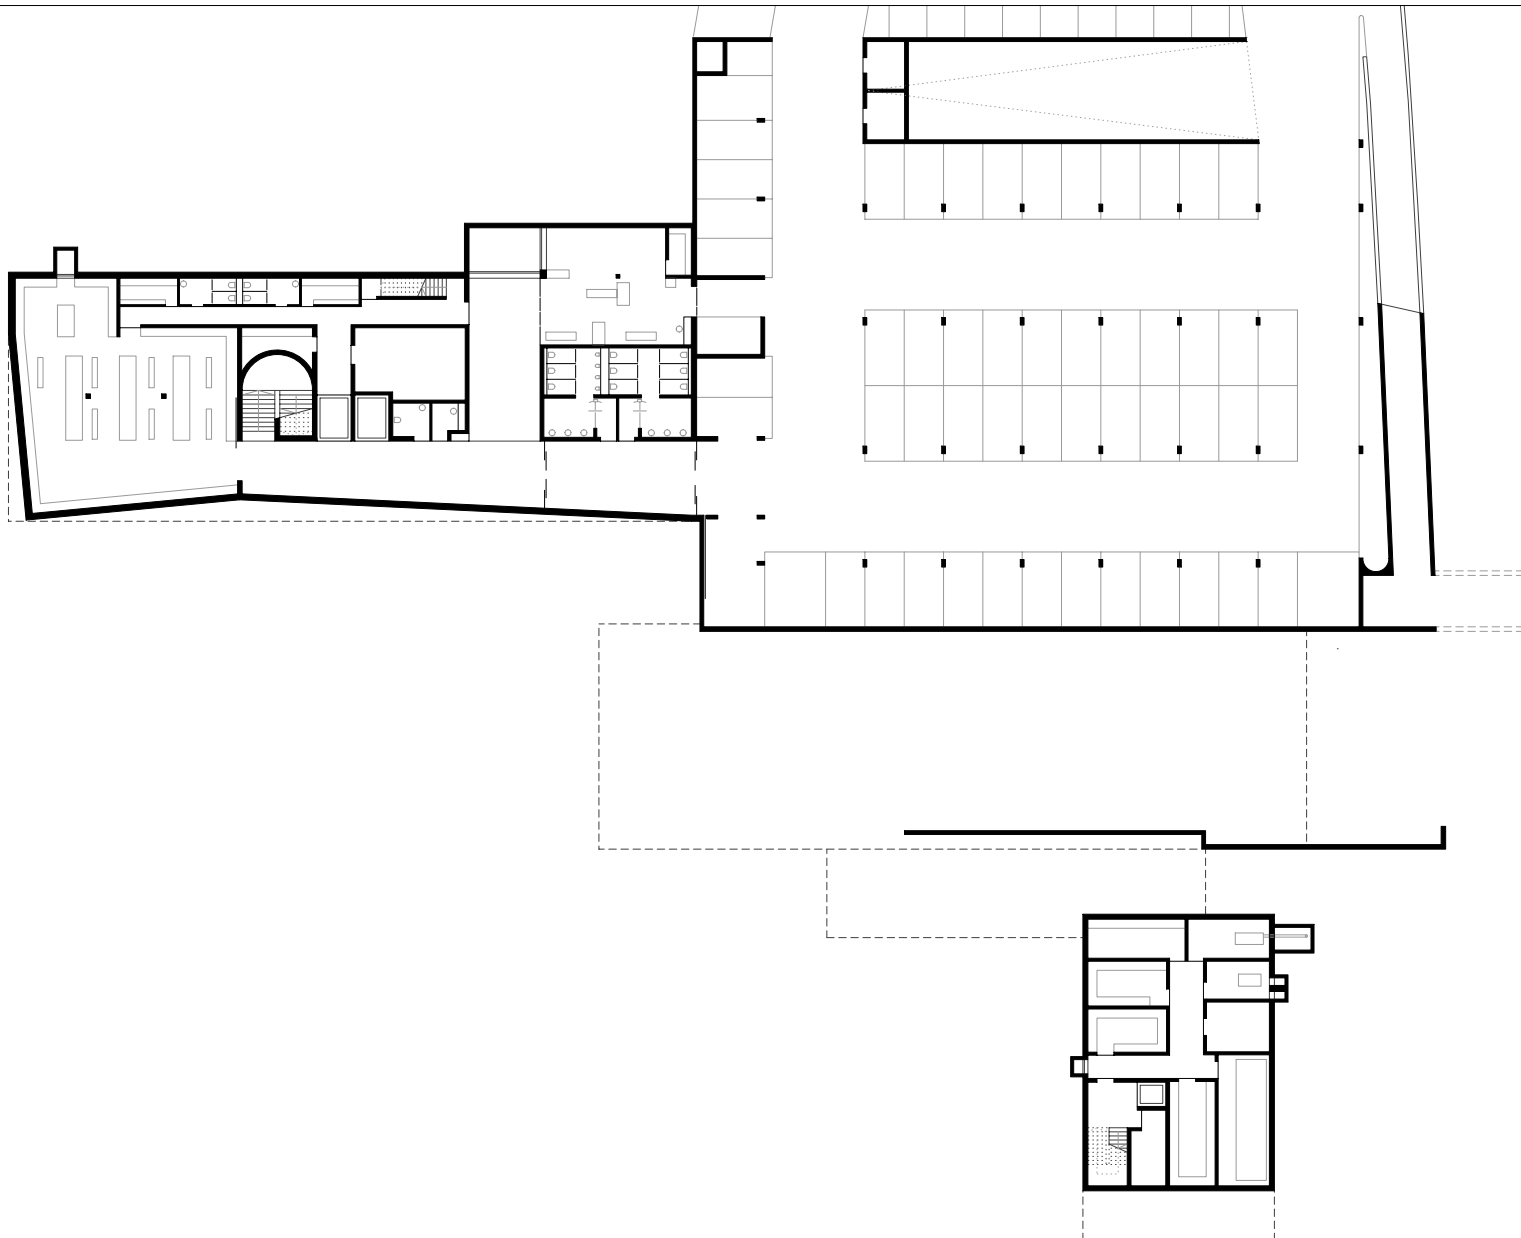

HK ARCHITEKTEN

Hermann Kaufmann + Partner ZT GmbH

Sportplatzweg 5, A-6858 Schwarzach, T +43 5572 58174

www.hkarchitekten.at, office@hkarchitekten.at

Publikationsplan

2_veröffentlichungen hk V

Format

A4

Plannummer CAD

646

Projekt

NEBELHORN TALSTATION, OBERSTDORF

Projektnummer / Archiv

17_18


Bearbeiter

jw

M 1:500

Planinhalt

UNTERGESCHOSS

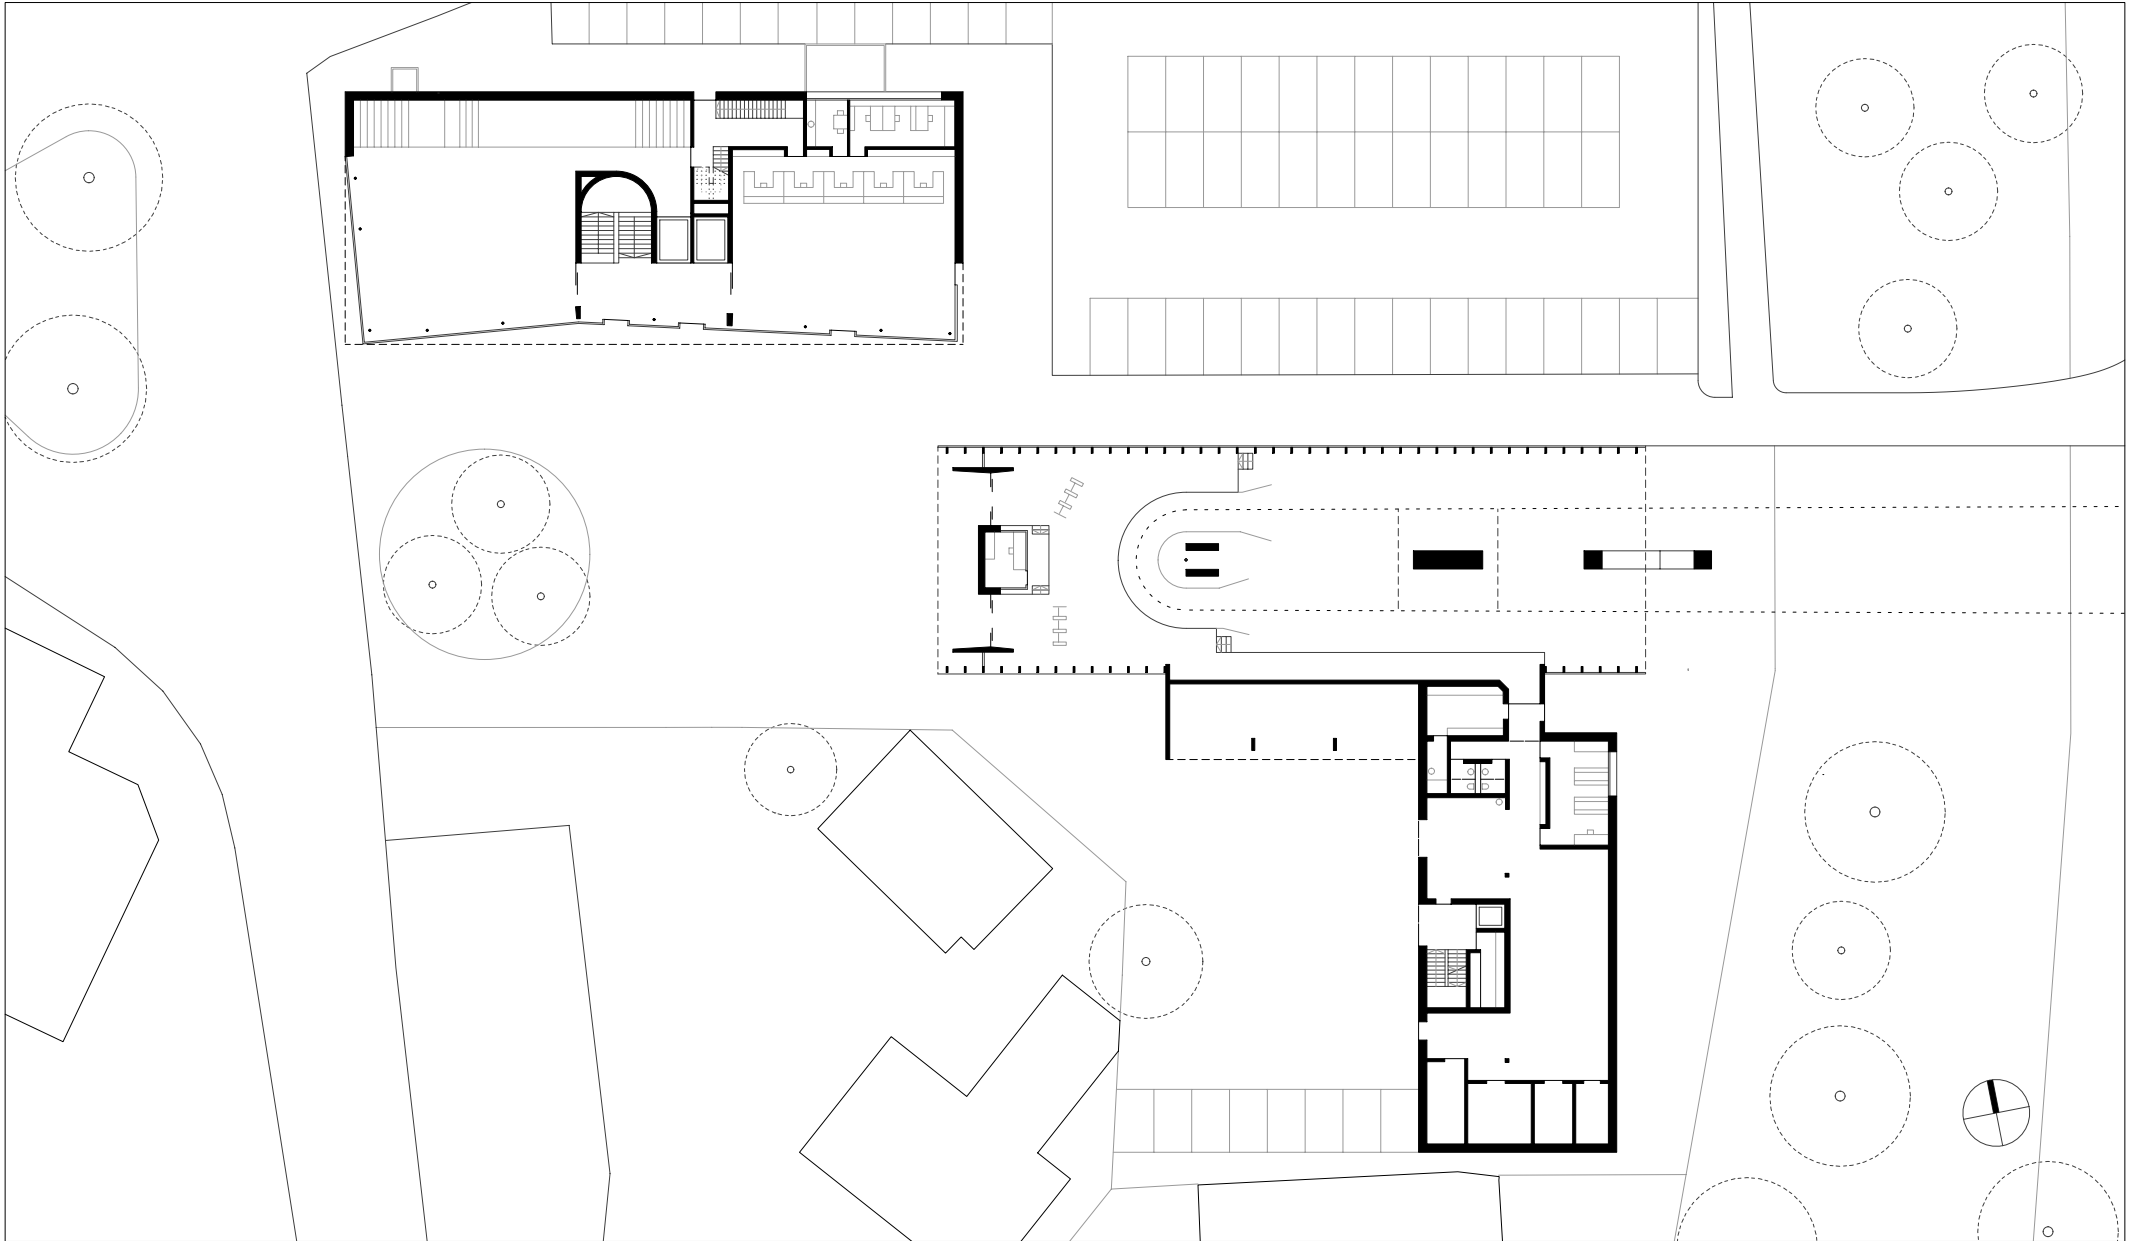

HK ARCHITEKTEN

Hermann Kaufmann + Partner ZT GmbH

Sportplatzweg 5, A-6858 Schwarzach, T +43 5572 58174

www.hkarchitekten.at, office@hkarchitekten.at

Publikationsplan

2_veröffentlichungen hk V

Format

A4

Plannummer CAD

647

Projekt

NEBELHORN TALSTATION, OBERSTDORF

Projektnummer / Archiv

17_18



Bearbeiter

jw

M 1:500

Planinhalt

ERDGESCHOSS

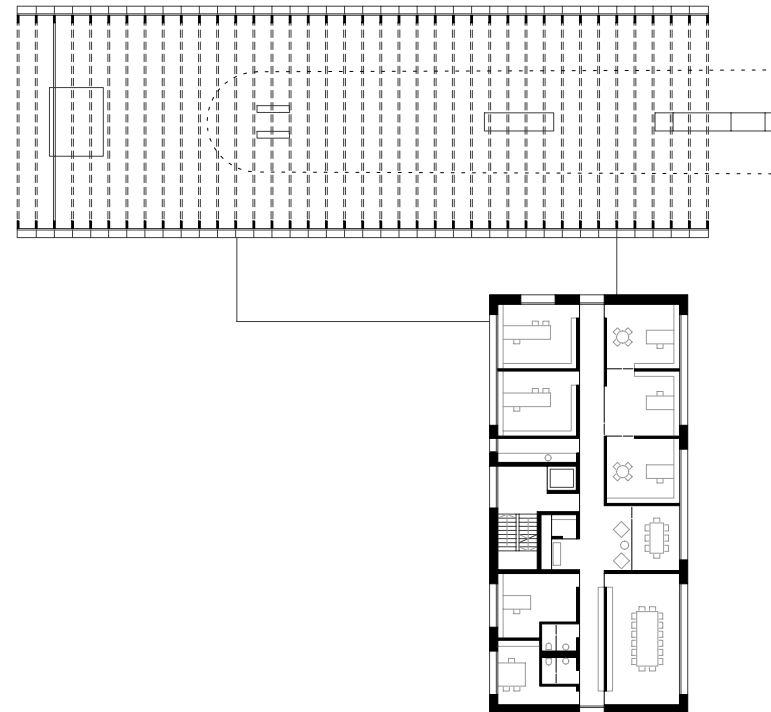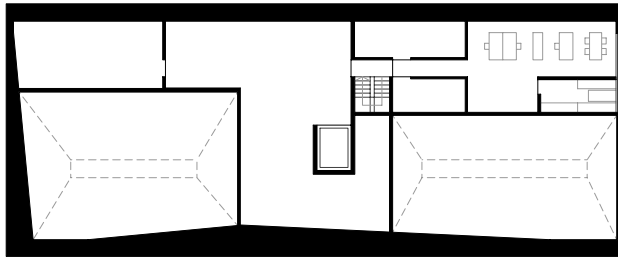

HK ARCHITEKTEN

Hermann Kaufmann + Partner ZT GmbH

Sportplatzweg 5, A-6858 Schwarzach, T +43 5572 58174

www.hkarchitekten.at, office@hkarchitekten.at

Publikationsplan

2_veröffentlichungen hk V

Projektnummer / Archiv

17_18

Format

A4

Bearbeiter

jw

Plannummer CAD

648


M 1:500

Projekt

NEBELHORN TALSTATION, OBERSTDORF

Planinhalt

1. OBERGESCHOSS

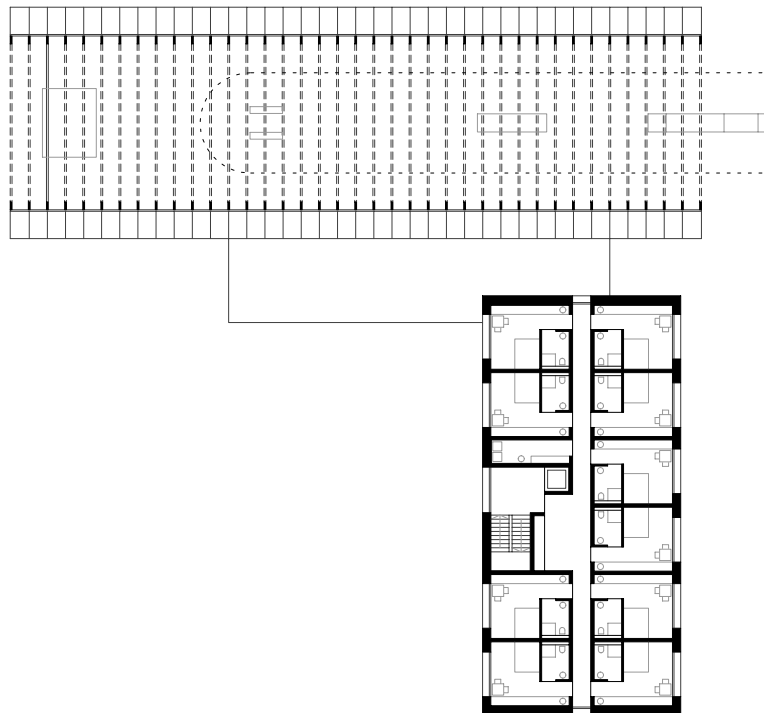

HK ARCHITEKTEN

Hermann Kaufmann + Partner ZT GmbH

Sportplatzweg 5, A-6858 Schwarzach, T +43 5572 58174

www.hkarchitekten.at, office@hkarchitekten.at

Publikationsplan

2_veroeffentlichungen hk V

Format

A4

Plannummer CAD

649

Projekt

NEBELHORN TALSTATION, OBERSTDORF

Projektnummer / Archiv

17_18


Bearbeiter

jw

M 1:500

Planinhalt

2. OBERGESCHOSS

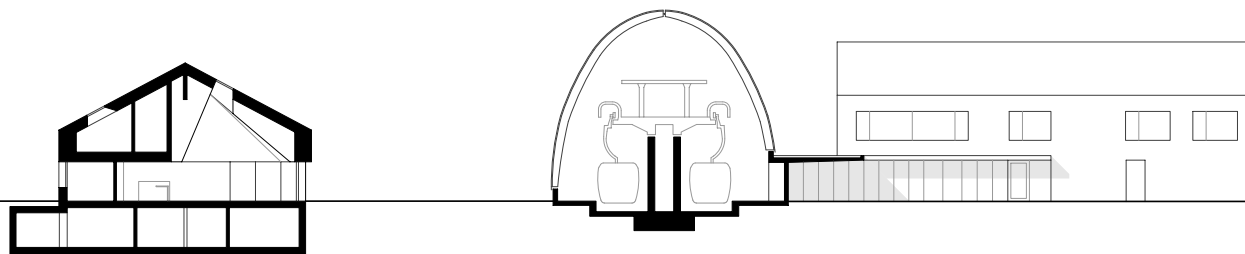

HK ARCHITEKTEN

Hermann Kaufmann + Partner ZT GmbH

Sportplatzweg 5, A-6858 Schwarzach, T +43 5572 58174

www.hkarchitekten.at, office@hkarchitekten.at

Publikationsplan

2_veröffentlichungen hk V

Format

A4

Plannummer CAD

651

Projekt

NEBELHORN TALSTATION, OBERSTDORF

Projektnummer / Archiv

17_18


Bearbeiter

jw

M 1:500

Planinhalt

LÄNGSSCHNITT

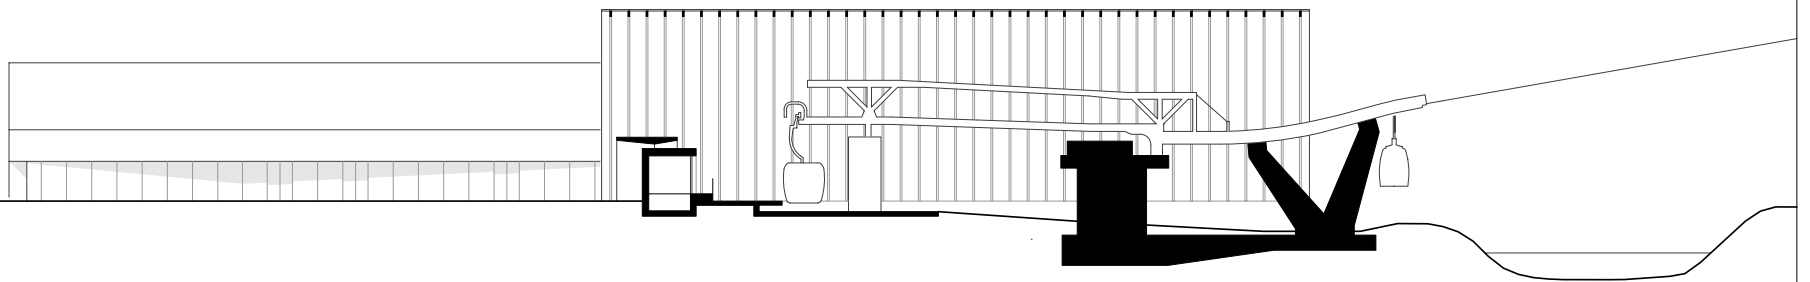

HK ARCHITEKTEN

Hermann Kaufmann + Partner ZT GmbH

Sportplatzweg 5, A-6858 Schwarzach, T +43 5572 58174

www.hkarchitekten.at, office@hkarchitekten.at

Publikationsplan

2_veröffentlichungen hk V

Format

A4

Plannummer CAD

650

Projekt

NEBELHORN TALSTATION, OBERSTDORF

Projektnummer / Archiv

17_18

Bearbeiter

jw

M 1:500

Planinhalt

LÄNGSSCHNITT